



PREFEITURA MUNICIPAL DE JUINA
ESTADO DE MATO GROSSO
PODER EXECUTIVO

LEI N.º 1.603/2015.

Autoriza o Poder Executivo Municipal a alienar bens patrimoniais, através de doações de áreas públicas com o objeto a desenvolver ações exclusivamente sociais e de interesse público, desenvolvendo ações de aporte de contrapartida municipal para implementar o Programa de Carta de Crédito – recursos do FGTS na modalidade de produção de unidades habitacionais, operação coletiva, garantido, por caução financeira que entre si celebram o Estado de Mato Grosso, através da Secretária de Estado de Cidades – SECID, Município de Juína-MT, regulamentado pela resolução do Conselho Curador do FGTS, com as instruções normativas do Ministério das Cidades e das outras providências.

HERMES LOURENÇO BERGAMIM, Prefeito Municipal de Juína, Estado de Mato Grosso, faço saber que, a Câmara Municipal decreta e eu sanciono a seguinte Lei:

Art. 1.º Objetivando por interesse estritamente público e de caráter social, vedado qualquer conduta que aplique em violação aos princípios da isonomia ou igualdade, da modalidade e impessoalidade, ou qualquer renúncia de receita, o Executivo Municipal, vem promover a alienação de áreas através de doação de sua dominialidade, para, desenvolver todas as ações necessárias para construção de 50 (cinquenta) casas habitacionais, com áreas de 32.00 m² de construção de alvenaria por unidade, para atendimento aos munícipes necessitados e, sem moradia, implementadas por intermédio do **PROGRAMA CARTA DE CRÉDITO – RECURSOS FGTS – OPERAÇÕES COLETIVAS**, denominado de **RESIDENCIAL ANDRÉ MAGGI II**, nos termos vigentes promovidas pelas Normativas do Ministério das Cidades, no âmbito do Município de Juína-MT.



PREFEITURA MUNICIPAL DE JUINA
ESTADO DE MATO GROSSO
PODER EXECUTIVO

Art. 2.º O Município de Juína - MT, fica autorizado a efetivar as transferências de domínio de bem público, para, qualquer donatário particular, mediante construção de moradias para população a ser beneficiada no programa social e a aliená-las previamente, a qualquer título, quando da concessão dos financiamentos habitacionais de que tratam os dispositivos legais mencionados no art. 1º, da Lei, ou após a construção das unidades residenciais, aos beneficiários do programa, desde que, conforme cadastro de mutuários para construção, expedido pela Entidade Credora – Caixa Econômica Federal, aprovados um a um pela Instituição Financeira da Agência de Juína – MT.

Art. 3.º Os imóveis, a serem doados nos termos do memorial descritivo e desmembrados, da dominialidade pública, advém das MATRÍCULAS seguintes:

Lote 01 quadra 243 – Mat. 6.676
Lote 02 quadra 243 – Mat. 6.677
Lote 03 quadra 243 – Mat. 6.678
Lote 04 quadra 243 – Mat. 6.679
Lote 05 quadra 243 – Mat. 6.680
Lote 06 quadra 243 – Mat. 6.681
Lote 07 quadra 243 – Mat. 6.682
Lote 08 quadra 243 – Mat. 6.683
Lote 09 quadra 243 – Mat. 6.684
Lote 10 quadra 243 – Mat. 6.685
Lote 11 quadra 243 – Mat. 6.686
Lote 12 quadra 243 – Mat. 6.687
Lote 13 quadra 243 – Mat. 6.688
Lote 14 quadra 243 – Mat. 6.689
Lote 15 quadra 243 – Mat. 6.690
Lote 16 quadra 243 – Mat. 6.691
Lote 17 quadra 243 – Mat. 6.692
Lote 18 quadra 243 – Mat. 6.693
Lote 19 quadra 243 – Mat. 6.694
Lote 20 quadra 243 – Mat. 6.695
Lote 21 quadra 243 – Mat. 6.696
Lote 22 quadra 243 – Mat. 6.697
Lote 23 quadra 243 – Mat. 6.698
Lote 24 quadra 243 – Mat. 6.699
Lote 25 quadra 243 – Mat. 6.700



PREFEITURA MUNICIPAL DE JUÍNA
ESTADO DE MATO GROSSO
PODER EXECUTIVO

Lote 26 quadra 243 – Mat. 6.701
Lote 27 quadra 243 – Mat. 6.702
Lote 28 quadra 243 – Mat. 6.703
Lote 29 quadra 243 – Mat. 6.704
Lote 30 quadra 243 – Mat. 6.705
Lote 31 quadra 243 – Mat. 6.706
Lote 32 quadra 243 – Mat. 6.707
Lote 33 quadra 243 – Mat. 6.708
Lote 34 quadra 243 – Mat. 6.709
Lote 35 quadra 243 – Mat. 6.710
Lote 36 quadra 243 – Mat. 6.711
Lote 37 quadra 243 – Mat. 6.712
Lote 38 quadra 243 – Mat. 6.713
Lote 39 quadra 243 – Mat. 6.714
Lote 40 quadra 243 – Mat. 6.715
Lote 41 quadra 243 – Mat. 6.716
Lote 42 quadra 243 – Mat. 6.717
Lote 43 quadra 243 – Mat. 6.718
Lote 44 quadra 243 – Mat. 6.719
Lote 45 quadra 243 – Mat. 6.720
Lote 46 quadra 243 – Mat. 6.721
Lote 47 quadra 243 – Mat. 6.722
Lote 48 quadra 243 – Mat. 6.723
Lote 49 quadra 243 – Mat. 6.724
Lote 50 quadra 243 – Mat. 6.725

devidamente registradas junto ao Cartório do 1º Ofício de Imóveis, Títulos e Documentos da Comarca de Juína – MT, em nome do Município de Juína – MT, aos quais são partes integrantes da presente Lei.

Parágrafo Único. As áreas públicas a serem doadas e devidamente justificadas, descritas neste artigo, e, cuja, avaliação prévia de cada imóvel, se dá pelo valor venal do bem, avaliados pela Comissão Especial de Avaliação, nos termos da Lei nº 877/2006 que institui o Plano Diretor Participativo do Município de Juína e Lei 1.511/2010 que autoriza o Poder Executivo do município de Juína/MT e desenvolver ações para implementar o Programa Minha Casa Minha Vida, e consequentemente sendo desafetados de sua natureza de bem público e passam a integrar a categoria de bens dominicais.



PREFEITURA MUNICIPAL DE JUÍNA
ESTADO DE MATO GROSSO
PODER EXECUTIVO

Art. 4.º O imóvel, para efeito de transferências de autorização de lavraturas de escrituras de dominialidade pública junto ao Cartório de Registro de Imóveis do 1º Ofício de Juína – MT, objeto, da doação aos donatários beneficiários pelo Programa Habitacional, ficarão, isento do recolhimento do ITBI – Imposto de Transmissão de Bens Imóveis – quando da transferência do imóvel.

Art. 5.º O município da Juína – MT, atendendo os beneficiários do programa, não poderão ser proprietários de imóveis no município e nem detentores de financiamento ativo no SFH (Sistema Financeiro Habitacional), em qualquer parte do país.

Art. 6.º Sendo que a presente lei tem o condão de interesse publico social concreto, cuja, justificativa da referida cessão das áreas doadas, ficam, como clausula resolutiva, ainda, a possibilidade de reversão do bem, doado, alienado para a Administração Pública, no caso de descumprimento da finalidade do imóvel e do Programa Social estabelecido, que somente se dará pelo usuário e morador contemplado do programa habitacional, não sendo, objeto de outra finalidade.

Paragrafo Único. Com relação aos critérios da aprovação dos beneficiários do Programa Habitacional, para que sejam efetivadas as destinações do programa habitacional, para efeito da doação do bem publico, caberão, as providências adotadas de seleção e deliberações proferidas pela **AGÊNCIA DA CAIXA ECONOMICA FEDERAL** do município de Juína – MT, adotar as providências que se fizerem necessárias, para o bom e fiel cumprimento das alienações autorizadas.

Art. 7.º A participação do Município dar-se-á, mediante a concessão de contrapartida consistente em bens e serviços, como caráter estritamente social.

Paragrafo Único. O município na qualidade de Doador, e, legítimo possuidor dos imóveis, objeto, do Programa Habitacional, transmitem aos donatários, os referidos imóveis, livres, desembaraçados de qualquer ônus, dando, plena e geral quitação, toda a sua posse, domínio, direito e ação sobre o imóvel ora doado, após, formalizados todo os tramites legais, da ocasião das assinaturas entre as partes: Doador, Donatário, Entidades Organizadoras e Financeiras, com a exceção do não cumprimento estabelecido no que se dispõe o art. 6º da referida Lei.



PREFEITURA MUNICIPAL DE JUINA
ESTADO DE MATO GROSSO
PODER EXECUTIVO

Art. 8.º O Município de Juína – MT dará ao Empreendimento das 50 (cinquenta) edificações, do Residencial André Maggi II, para efeito de cadastros imobiliários pertinentes.

Art. 9.º Esta Lei entrará em vigor na data de sua publicação.

Edifício da Prefeitura Municipal de Juína, em 08 de outubro de 2015.

HERMES LOURENÇO BERGAMIM
Prefeito Municipal

Diário Oficial de Contas

Tribunal de Contas de Mato Grosso



Art. 1º - Designar a Senhora CLAUDIA FRANCIELLI FERREIRA, para responder pela gestão, acompanhamento e fiscalização do Contrato nº034/2015, firmado entre o MUNICÍPIO DE FIGUEIRÓPOLIS DO OESTE e do outro lado a pessoa jurídica H. H. ALVES LESSI-ME, contratada para a prestação de serviços médicos pelo atendimento junto ao Programa de Saúde Familiar - PSF.

Art. 2º - Revogar-se as disposições em contrário.
Art. 3º - Esta portaria entra em vigor na data de sua assinatura.
Registrada, Rubricada, Comprou-se.

Figueirópolis DO Oeste, 01 de Outubro de 2015.

LINO CUPERTINO TEIXEIRA
Prefeito Municipal

PREFEITURA MUNICIPAL DE GUARANTÁ DO NORTE

LICITAÇÃO

Aviso de Licitação Pregão Presencial nº 044/2015 Registro de Preços.

O Município de Guarantá do Norte representado pela Prefeitura Municipal, através da Pregoeira a senhora Janete Rodrigues dos Santos Alves para conhecimento dos interessados, que realizará a licitação na modalidade Pregão Presencial nº 044/2015, cujo objeto é Registro de Preço para futura e eventual contratação de pessoa jurídica habilitada para PRESTAÇÃO DE SERVIÇOS DE MANUTENÇÃO DE VEÍCULOS LEVES E MÁQUINAS PESADAS DA FLETA DO MUNICÍPIO DE GUARANTÁ DO NORTE representado pela Prefeitura Municipal alocadas nas Secretarias Municipais com as especificações do termo de referência, tudo em conformidade com as disposições no edital e seus anexos, que o integram e complementam, para todos os efeitos jurídicos legais, com as especificações termo de referência, tudo em conformidade com as disposições no edital e seus anexos, que o integram e complementam, para todos os efeitos jurídicos legais, na sala de licitações, prevista para abertura no dia 27/10/2015, às 14h00min. O edital se encontra disponível no endereço eletrônico www.guaranta-nortemt.gov.br, podendo, alternativamente, ser adquirida uma via impressa, na Prefeitura Municipal de Guarantá do Norte/MT, localizada na Rua das Oliveiras, 135, Jardim Vitória, em Guarantá do Norte/MT, no valor de 0,50 (cinquenta centavos) por página impressa, valor não negociável.

Guarantá do Norte/MT, 08 de Outubro de 2015.

Janete Rodrigues dos Santos Alves – Pregoeira.

Resultado de Licitação Pregão Presencial nº 036/2015

O município de Guarantá do Norte/MT representado pela Prefeitura Municipal, através da Pregoeira senhor Luis Gustavo Zandari, torna público para conhecimento dos interessados, que o Pregão Presencial nº 036/2015, cujo objeto é Registro de Preço para futura e eventual contratação de pessoa jurídica, devidamente habilitada na PRESTAÇÃO DE SERVIÇOS PARA CONSERVÇÃO DE MOIDOR E TRILHO de propriedade da PREFEITURA MUNICIPAL DE GUARANTÁ DO NORTE – MT, com as especificações do termo de referência TUDO EM CONFORMIDADE COM AS DISPOSIÇÕES NO EDITAL E SEUS ANEXOS, QUE O INTEGRAM E COMPLEMENTAM PARA TODOS OS EFEITOS JURÍDICOS E CAIS, o seguinte resultado: a empresa, SIRLENE SANTOS ZANI, – ME, sagrou-se vencedora para todos os itens com o valor global de R\$ 10.909,76 (dez mil e noventa e seis reais e sete centavos). O processo administrativo referente a licitação acima, encontra-se a disposição dos interessados na sala de licitações da referida Prefeitura, localizada na Rua das Oliveiras, nº 135, Bairro Jardim Vitória, neste município de Guarantá do Norte/MT, de segunda a sexta-feira no horário de atendimento ao público.

Guarantá do Norte/MT, 08 de outubro de 2015.

Luis Gustavo Zandari / Pregoeiro

PREFEITURA MUNICIPAL DE JUÍNA

ATO

LEI N.º 1.600/2015

Autoriza o Poder Executivo Municipal a proceder abertura de Crédito Adicional Suplementar para a cobertura das dotações orçamentárias no orçamento do Exercício Financeiro de 2015 e dá outras providências.

HERMES LOURENÇO BERGAMIM, Prefeito Municipal de Juína, Estado do Mato Grosso, faz saber que a Câmara Municipal de Juína e o Poder Executivo Municipal.

Art. 1º Fica o Poder Executivo Municipal, respeitados os limites das prescrições constitucionais e nos termos da Lei Federal nº 4.320/64, autorizado a abrir Créditos Adicionais Suplementares na Lei Municipal nº 1.647/2014 de 17 de Dezembro de 2014 que trata do Orçamento Programático do Município de Juína para o Exercício de 2015, até o valor de R\$ 1.000.000,00 (Um milhão de reais) para cobrir as seguintes dotações orçamentárias do OMS:

11	Departamento de Água e Esgoto Sanitário – OAE S	
11.100	Departamento de Água e Esgoto Sanitário	
17	Saneamento	
512	Saneamento Básico Urbano	
1902	Ampliação do Sistema de Captação e Distribuição de Água Tratada	
Código	Especificação	Valor R\$
449051	Obras e instalações	500.000,00
Subtotal da Suplementação		500.000,00
2061	Manutenção do Departamento de Água e Esgoto	
Código	Especificação	Valor R\$
339039	Outros Serviços de Terceiros – Pessoa Jurídica	150.000,00
Subtotal da Suplementação		150.000,00
Total da Suplementação		1.000.000,00

Art. 2º - Para dar cobertura aos Créditos abertos no artigo anterior, serão utilizados R\$ 500.000,00 (quinhentos mil reais) de recursos oriundos do Superávit Financeiro apurado no Balanço Patrimonial do Exercício de 2014, de acordo com o Artigo 43, § 1º, da Lei Federal nº 4.320/64, e R\$ 500.000,00 (quinhentos mil reais) de recursos oriundos do Superávit Arrecadação apurado pelo o Exercício de 2014, de acordo com o Artigo 43, § 1º, da Lei nº 4.320/64.

Art. 3º Esta Lei entrará em vigor na data de sua publicação, revogadas as disposições em contrário.

Edição da Prefeitura Municipal de Juína, em 07 de outubro de 2015

HERMES LOURENÇO BERGAMIM
Prefeito Municipal

LEI N.º 1.601/2015.

Atualiza o art. 3º da Lei Municipal 1.647/2014 de 17 de dezembro de 2014, que dispõe sobre o valor e a forma de pagamento de honorários da Auditoria da Câmara Municipal de Juína e dá outras providências.

HERMES LOURENÇO BERGAMIM, Prefeito Municipal de Juína, Estado do Mato Grosso, faz saber que a Câmara Municipal de Juína e o Poder Executivo Municipal.

Art. 1º, Fica alterado por força deste Lei o artigo 3º da Lei Municipal nº 1.647/2014, que passa a vigorar com a seguinte redação:

Art. 3º As alterações de dados da Lei Municipal, representadas no requerimento do interessado, com antecedência de no mínimo 3 (três) dias úteis a contar da publicação, mediante documentação comprobatória, conforme Anexo, constante do Anexo I.

Art. 2º Esta Lei entra em vigor na data de sua publicação, revogadas as disposições em contrário.


Edição da Prefeitura Municipal de Juína, em 09 de outubro de 2015

HERMES LOURENÇO BERGAMIM
Prefeito Municipal

LEI N.º 1.603/2015.

Autoriza o Poder Executivo Municipal a abrir créditos suplementares.

Tribunal de Contas
Mato Grosso
EXERCÍCIO DE 2014

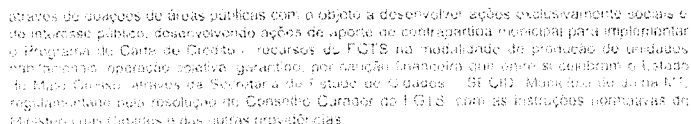

O executivo do município em Jandaia¹⁷ é responsável todos para implementar a Programa Minha Casa Minha Vida, e consequentemente sendo beneficiados de sua natureza de bem público o possam a atingir a categoria de bens dominicais.

Art. 4.º O modelo para efeito de transferência de autuação, as lavaturas de escrituras de propriedade pública posto ao Cartório do Registro da Prefeitura do Município de Juiz de Fora - MG, objeto da concessão aos membros beneficiários pelo Programa Habitacional, quando, inserido no recolhimento do ITR - Imposto de Transmissão de Bens Imóveis - quanto à transferência do imóvel.

Art. 5.º O município da Jureia - Mirandópolis, no âmbito do programa, não poderá ser beneficiário de recursos no município e nem distritos, de financiamento que não SFI - Sistema Financeiro Rural do Brasil, em qualquer forma de plano.

Art. 5.º Sendo que a proposta de lei e o pedido de concessão de intervenção pública são concretos, cuja positivativa de conteúdo possui as duas partes, fica a lei aprovada resolvida ainda a possibilidade de reversão de bom direito, devendo para a Administração Pública, no caso de descompimento da finalidade da lei, a lei do Programa Social estabelecido, que somente se dará pelo uso de e mediante contar com a lei do programa Social Social, em sendo objeto de outra lei.

Parágrafo Único. Com relação aos interesses de aprovação dos beneficiários do Programa Interdisciplinar para quem evidenciar as dificuldades de aprendizado nacional, para efeito do devido cumprimento laborar, as providências cabíveis de suporte e distribuição previstas pela AGÊNCIA DA CAIXA ECONÔMICA FEDERAL, no município de Jang - MT, adaptar as providências que se fizerem necessárias, para a melhor acomodamento das atividades laborais.

Art. 7.º A participação do Município na rede, a medição e a concessão de compensação consistem em: I - serviços de distribuição de energia elétrica; II - energia elétrica gerada;

Parágrafo Único. O municiípio, ao custeio de (Declarar e explicar possuidor dos imóveis, objeto do Programa Habitacional) deverá pagar, em dinheiro, as parcelas dos imóveis livres, desonhados, em qualquer forma, dando-lhe a total parcela, não a sua posse, domínio, direito e ajuda sobre o imóvel, uma vez que, formalizados todos os direitos legais, da entidade das instituições entre as partes (Declarar, Denotar e Indicar Organizações e Financeiras, com a validade do seu compromisso, estabelecido no que se divide a lei 10.000, de 1994).

Art. 8.º O Município de Juiz de Fora, no âmbito do planejamento das obras de conservação, de melhorias e de ampliação das edificações, do *Residencial Anísio Magalhães* para efeito de cadastro ambiental, pertencentes,

Art. 9.º É sigla e código em vigor no dia de sua publicação.

Edição da Prefeitura Municipal de Jaria em 08 de outubro de 2015

HERMES LOURENÇO BERGAMIM
Prefeito Municipal

PREFEITURA MUNICIPAL DE JUINA/MT
RETIIFICAÇÃO DA PUBLICAÇÃO DO AVISO DE ABERTURA DO
PREGÃO PRESENCIAL - SRP Nº 102/2015

© Município de Curitiba, 2010. Todos os direitos reservados. A reprodução não autorizada desta publicação, no todo ou em parte, constitui violação dos direitos autorais (Lei nº 9.610/96).

PORTARIA N.º 8.001/2015

O PREFEITO MUNICIPAL DE JUINAMI, no uso das atribuições que lhe confere a Constituição Federal, o art. 83, inciso III, da Lei Orgânica do Município e a Lei Complementar Municipal n.º 1.399/2012,

RESOLVA

Art. 1º - Conceder **PROMOÇÃO DE CLASSE** a (s) servidor (s) **LUCI DE ABRÃO CIGERZA**, mat. nº **6433**, investido (s) no cargo de **biomanteleiro de TÉCNICO DE ALIMENTAÇÃO ESCOLAR - 40 HORAS**, de **Classe A-Nível 1** para a **Classe B-Nível 1** a partir de 21 de setembro de 2015.

devidamente registradas junto ao Cartório do 1º Ofício de Inovação
Títulos e Documentos da Comarca de Juazeiro do Norte, em nome do Município de Juazeiro do Norte, PI, nos quais
são partes integrantes do presente I. e.

Parágrafo Único. As áreas públicas a serem doadas e doandamento, qualificadas, descritas neste artigo, e cuja avaliação prova de cada imóvel se dá pelo valor venal de cada um, avaliados pela Comissão Especial do Arquivo, nos termos da Lei nº 87.700/90, que institui o Plano Diretor Participativo do Município de Juazeiro, Lei nº 15.112/2011, que ratifica o Poder



MATRICULA Nº 6.676 LIVRO Nº 02 - REGISTRO GERAL DATA: 13-01-2010 FLS. 01


IMÓVEL: LOTE Nº 01 DA QUADRA 243, "SETOR L", COM A ÁREA DE 355,50 M², SITUADO NO LOTEAMENTO DENOMINADO "EXPANSÃO URBANA DE JUÍNA", NO MUNICÍPIO DE JUÍNA-MT. dentro dos seguintes limites e confrontações: Frente: Rua Campos do Jordão – 13,24 metros; Fundos: Lote 50 – 12,00 metros; Lado Direito: Lote 02 – 30,00 metros; Lado Esquerdo: Rua Vera Cruz – 27,00 metros.
PROPRIETÁRIO: O ESTADO DE MATO GROSSO. NÚMERO DO REGISTRO ANTERIOR: R-01 da matrícula 28.427, livro 2-CQ, aos 19-05-1987, no 6º Serviço Notarial e Registro de Imóveis de Cuiabá-MT. Emolumentos: Isento conforme Lei Estadual nº. 8.485/06. Juína, 13 de janeiro de 2010. Eu, Neucyr Silva Parada Oficial que o fiz digitar e conferi.

AV-01- 6.676 - O imóvel acima foi matriculado conforme requerimento datado de 12-01-2010. Juína, 13 de janeiro de 2010. Eu, Neucyr Silva Parada Oficial que o fiz digitar e conferi.

R-02- 6.676 - Conforme Título Definitivo nº. 1780/1781/1782/1783, expedido pelo Estado de Mato Grosso, por seu Instituto de Terras de Mato Grosso - INTERMAT, aos 10-07-2009, assinado pelo Governador do Estado de Mato Grosso, Silval da Cunha Barbosa e pelo Presidente do INTERMAT, Afonso Dalberto, registrado às fls. 079 do livro Fundiário RFU 019, o **ESTADO DE MATO GROSSO transferiu o imóvel objeto desta matrícula, ao MUNICÍPIO DE JUÍNA**, pessoa de direito Público, inscrita no CNPJ nº 15.359.201/0001-57. O outorgante apresentou a Certidão Positiva com Efeito de Negativa de Débitos Relativos às Contribuições Previdenciárias e às de Terceiros nº. 444872009-10001030, expedida pelo Ministério da Fazenda – Secretaria da Receita Federal do Brasil, aos 03-12-2009 e a Certidão Conjunta Positiva com Efeitos de Negativa de Débitos Relativos a Tributos Federais e a Dívida Ativa da União, expedida pelo Ministério da Fazenda - Procuradoria Geral da Fazenda Nacional – Secretaria da Receita Federal do Brasil, aos 10-12-2009, com o código de controle da certidão FAF0.890F.B78C.37E1. Emolumentos: Isento conforme Lei Estadual nº. 8.485/06. Juína, 20 de maio de 2010. Eu, Neucyr Silva Parada Oficial que o fiz digitar e conferi.

SERVIÇO DE REGISTRO DE IMÓVEIS E TÍTULOS E DOCUMENTOS	Estado de Mato Grosso Poder Judiciário	PODER JUDICIÁRIO SERVIÇO DE REGISTRO GERAL S. TÍTULOS E DOCUMENTOS	SERVIÇO DE REGISTRO DE IMÓVEIS E TÍTULOS E DOCUMENTOS	Estado de Mato Grosso Poder Judiciário
NEUCYR SILVA PARADA - OFICIAL	Código de Serviço: 90	Neucyr Silva Parada Oficial	NEUCYR SILVA PARADA - OFICIAL	Código de Serviço: 90
CERTIDÃO DE INTEIRO TEOR CERTIFICO e dou fe, que esta cópia é reprodução fiel da original desta matrícula e tem valor de certidão. JUÍNA, 09/10/2013.		Neucyr Silva Parada Oficial Juliano Zanatta Parada Gregolin Joailson Neponocano da Silva Oficiais Substitutos Av. Mato Grosso, 530 - Centro - Juína-MT Tel.: (66) 3566-4299/3566-4806	ATO DE REGISTRO Cod. Ato(s): 8.176	
O Oficial, <u>Neucyr Silva Parada</u> Av. Mato Grosso, 530 - Juína - MT - CEP 76320-000 - Fone/Fax: (66) 3566-4299 / 3566-4806			AGV 21765 R\$ 30,90 Av. Mato Grosso, 530 - Juína - MT - CEP 76320-000 - Fone/Fax: (66) 3566-4299 / 3566-4806	

Grazielle Zanatta Parada Gregolin
Oficial Substituto

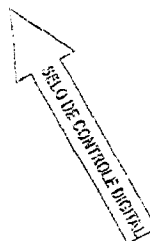



REPÚBLICA FEDERATIVA DO BRASIL
PODER JUDICIÁRIO
COMARCA DE JUÍNA - MATO GROSSO

1º SERVIÇO DE REGISTRO DE IMÓVEIS
E TÍTULOS E DOCUMENTOS
Neucyr Silva Parada
OFICIAL

MATRICULA Nº 6.677 **LIVRO Nº 02 - REGISTRO GERAL** **DATA: 13-01-2010** **FLS. 01**

IMÓVEL: LOTE Nº 02 DA QUADRA 243, "SETOR L", COM A ÁREA DE 360.00 M², SITUADO NO LOTEAMENTO DENOMINADO "EXPANSÃO URBANA DE JUÍNA", NO MUNICÍPIO DE JUÍNA-MT.,

dentro dos seguintes limites e confrontações: Frente: Rua Campos do Jordão – 12,00 metros; Fundos: Lote 49 – 12,00 metros; Lado Direito: Lote 03 – 30,00 metros; Lado Esquerdo: Lote 01 – 30,00 metros. **PROPRIETÁRIO: O ESTADO DE MATO GROSSO. NÚMERO DO REGISTRO ANTERIOR: R-01 da matrícula 28.427, livro 2-CQ, aos 19-05-1987, no 6º Serviço Notarial e Registro de Imóveis de Juína-MT. Emolumentos: Isento conforme Lei Estadual nº. 8.485/06. Juína, 13 de janeiro de 2010. Eu, Neucyr Silva Parada Oficial que o fiz digitar e conferi.**

AV-01- 6.677 - O imóvel acima foi matriculado conforme requerimento datado de 12-01-2010. Juína, 13 de janeiro de 2010. Eu, Neucyr Silva Parada Oficial que o fiz digitar e conferi.

fak./

R-02- 6.677 - Conforme Título Definitivo nº. 1780/1781/1782/1783, expedido pelo Estado de Mato Grosso, por seu Instituto de Terras de Mato Grosso - INTERMAT, aos 10-07-2009, assinado pelo Governador do Estado de Mato Grosso, Silval da Cunha Barbosa e pelo Presidente do INTERMAT, Afonso Dalberto, registrado às fls. 079 do livro Fundiário RFU 019, o ESTADO DE MATO GROSSO transferiu o imóvel objeto desta matrícula, ao MUNICÍPIO DE JUÍNA, pessoa de direito Público, inscrita no CNPJ nº 15.359.201/0001-57. O outorgante apresentou a Certidão Positiva com Efeito de Negativa de Débitos Relativos às Contribuições Previdenciárias e às de Terceiros nº. 444872009-10001030, expedida pelo Ministério da Fazenda – Secretaria da Receita Federal do Brasil, aos 03-12-2009 e a Certidão Conjunta Positiva com Efeitos de Negativa de Débitos Relativos a Tributos Federais e a Dívida Ativa da União, expedida pelo Ministério da Fazenda - Procuradoria Geral da Fazenda Nacional – Secretaria da Receita Federal do Brasil, aos 10-12-2009, com o código de controle da certidão FAF0.890F.B78C.37E1. Emolumentos: Isento conforme Lei Estadual nº. 8.485/06. Juína, 20 de maio de 2010. Eu, Neucyr Silva Parada Oficial que o fiz digitar e conferi.

jsq/



CERTIDÃO DE INTEIRO TEOR

CERTIFICO e dou fé, que esta cópia é reprodução fiel do original desta matrícula e tem valor de certidão.
JUÍNA, 09/10/2013.

O Oficial,

Grazielle Zanatta Parada Gregolin
Oficial Substituto



Poder Judiciário do Estado de Mato Grosso


ATO DE REGISTRO

Cod. Ato(s): 8, 176

RSV 21766

R\$ 30,90

Av. Mato Grosso, 530 - Juína - MT - CEP 78320-000 - Fone/Fax: (66) 3566-4299 / 3566-4806

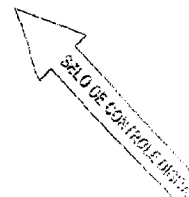



MATRICULA Nº 6.678 LIVRO Nº 02 - REGISTRO GERAL DATA: 13-01-2010 FLS. 01

IMÓVEL: LOTE Nº 03 DA QUADRA 243. "SETOR L", COM A ÁREA DE 363.00 M², SITUADO NO LOTEAMENTO DENOMINADO "EXPANSÃO URBANA DE JUÍNA", NO MUNICÍPIO DE JUÍNA-MT. dentro dos seguintes limites e confrontações: Frente: Rua Campos do Jordão - 12,20 metros; Fundos: Lote 48 - 12,00 metros; Lado Direito: Lote 04 - 30,00 metros; Lado Esquerdo: Lote 02 - 30,00 metros. **PROPRIETÁRIO: O ESTADO DE MATO GROSSO. NÚMERO DO REGISTRO ANTERIOR:** R-01 da matrícula 28.427, livro 2-CQ, aos 19-05-1987, no 6º Serviço Notarial e Registro de Imóveis de Curitiba-MT. Emolumentos: Isento conforme Lei Estadual nº. 8.485/06. Juína, 13 de janeiro de 2010. Eu, Neucyr Silva Parada Oficial que o fiz digitar e conferi.

AV-01- 6.678 - O imóvel acima foi matriculado conforme requerimento datado de 12-01-2010. Juína, 13 de janeiro de 2010. Eu, Neucyr Silva Parada Oficial que o fiz digitar e conferi.

R-02- 6.678 - Conforme Título Definitivo nº. 1780/1781/1782/1783, expedido pelo Estado de Mato Grosso, por seu Instituto de Terras de Mato Grosso - INTERMAT, aos 10-07-2009, assinado pelo Governador do Estado de Mato Grosso, Silval da Cunha Barbosa e pelo Presidente do INTERMAT, Afonso Dalberto, registrado às fls. 079 do livro Fundiário RFU 019, o **ESTADO DE MATO GROSSO transferiu o imóvel objeto desta matrícula, ao MUNICÍPIO DE JUÍNA**, pessoa de direito Público, inscrita no CNPJ nº 15.359.201/0001-57. O outorgante apresentou a Certidão Positiva com Efeito de Negativa de Débitos Relativos às Contribuições Previdenciárias e às de Terceiros nº. 444872009-10001030, expedida pelo Ministério da Fazenda - Secretaria da Receita Federal do Brasil, aos 03-12-2009 e a Certidão Conjunta Positiva com Efeitos de Negativa de Débitos Relativos a Tributos Federais e a Dívida Ativa da União, expedida pelo Ministério da Fazenda - Procuradoria Geral da Fazenda Nacional - Secretaria da Receita Federal do Brasil, aos 10-12-2009, com o código de controle da certidão FAF0.890F.B78C.37E1. Emolumentos: Isento conforme Lei Estadual nº. 8.485/06. Juína, 20 de maio de 2010. Eu, Neucyr Silva Parada Oficial que o fiz digitar e conferi.

SERVIÇO DE REGISTRO DE IMÓVEIS E TÍTULOS E DOCUMENTOS		Estado de Mato Grosso Poder Judiciário		SERVIÇO DE REGISTRO DE IMÓVEIS E TÍTULOS E DOCUMENTOS		Estado de Mato Grosso Poder Judiciário	
NEUCYR SILVA PARADA - OFICIAL		Código de Serventia: 90		NEUCYR SILVA PARADA - OFICIAL		Código de Serventia: 90	
Ato de Registro		Ato de Registro		Ato de Registro		Ato de Registro	
CERTIDÃO DE INTEIRO TEOR				ATO DE REGISTRO			
CERTIFICO e dou fe, que esta cópia é reprodução original desta matrícula e tem valor de certidão.				Cod. Ato(s): 8, 176			
JUÍNA, 09/10/2013.				AGV 21767 R\$ 30,90			
O Oficial, <u>Neucyr Silva Parada</u>				Av. Mato Grosso, 530 - Juína - MT - CEP 78320-000 - Fone/Fax: (66) 3566-4299 / 3556-4806			
Grazielle Zanatta Parada Gregolin Oficial Substituto				COMARCA DE JUÍNA - MT			

SELO DE CONTROLE E REGISTRO



MATRICULA Nº 6.679 LIVRO Nº 02 - REGISTRO GERAL DATA: 13-01-2010 FLS. 01

IMÓVEL: LOTE Nº 04 DA QUADRA 243, "SETOR L", COM A ÁREA DE 405,30 M², SITUADO NO LOTEAMENTO DENOMINADO "EXPANSÃO URBANA DE JUÍNA", NO MUNICÍPIO DE JUÍNA-MT., dentro dos seguintes limites e confrontações: Frente: Rua Campos do Jordão - 13,67 metros; Fundos: Lote 47 - 12,84 metros; Lado Direito: Lote 05 - 30,00 metros; Lado Esquerdo: Lote 03 - 30,00 metros. **PROPRIETÁRIO: O ESTADO DE MATO GROSSO. NÚMERO DO REGISTRO ANTERIOR: R-01 da matrícula 28.427, livro 2-CQ, aos 19-05-1987, no 6º Serviço Notarial e Registro de Imóveis de Curitiba-MT. Emolumentos: Isento conforme Lei Estadual nº. 8.485/06. Juína, 13 de janeiro de 2010. Eu, Neucyr Silva Parada Oficial que o fiz digitar e conferi.**

AV-01- 6.679 - O imóvel acima foi matriculado conforme requerimento datado de 12-01-2010. Juína, 13 de janeiro de 2010. Eu, Neucyr Silva Parada Oficial que o fiz digitar e conferi.

R-02- 6.679 - Conforme Título Definitivo nº. 1780/1781/1782/1783, expedido pelo Estado de Mato Grosso, por seu Instituto de Terras de Mato Grosso - INTERMAT, aos 10-07-2009, assinado pelo Governador do Estado de Mato Grosso, Silval da Cunha Barbosa e pelo Presidente do INTERMAT, Afonso Dalberto, registrado às fls. 079 do livro Fundiário RFU 019, o **ESTADO DE MATO GROSSO transferiu o imóvel objeto desta matrícula, ao MUNICÍPIO DE JUÍNA**, pessoa de direito Público, inscrita no CNPJ nº 15.359.201/0001-57. O outorgante apresentou a Certidão Positiva com Efeito de Negativa de Débitos Relativos às Contribuições Previdenciárias e às de Terceiros nº. 444872009-10001030, expedida pelo Ministério da Fazenda - Secretaria da Receita Federal do Brasil, aos 03-12-2009 e a Certidão Conjunta Positiva com Efeitos de Negativa de Débitos Relativos a Tributos Federais e a Dívida Ativa da União, expedida pelo Ministério da Fazenda - Procuradoria Geral da Fazenda Nacional - Secretaria da Receita Federal do Brasil, aos 10-12-2009, com o código de controle da certidão FAF0.890F.B78C.37E1. Emolumentos: Isento conforme Lei Estadual nº. 8.485/06. Juína, 20 de maio de 2010. Eu, Neucyr Silva Parada Oficial que o fiz digitar e conferi.

Serviço de Registro de Imóveis e Títulos e Documentos
Estado de Mato Grosso
Poder Judiciário
Neucyr Silva Parada - Oficial
Código de Serventia: 90
Ata de Registro

CERTIDÃO DE INTEIRO TEOR
CERTIFICO e dou fé, que esta cópia é reprodução fiel do original desta matrícula e tem valor de certidão.
JUÍNA, 09/10/2013.
O Oficial, Neucyr Silva Parada

Av. Mato Grosso, 530 - Juína - MT - CEP 78320-000 - Fone/Fax: (66) 3566-4299 / 3566-4806


Grazielle Zanatta Parada Gregolin
Oficial Substituto



Serviço de Registro de Imóveis e Títulos e Documentos
Estado de Mato Grosso
Poder Judiciário
Neucyr Silva Parada - Oficial
Código de Serventia: 90
Ata de Registro

ATO DE REGISTRO
Cod. Ata(s): 8, 176
AGV 21768 R\$ 30,90

Av. Mato Grosso, 530 - Juína - MT - CEP 78320-000 - Fone/Fax: (66) 3566-4299 / 3566-4806

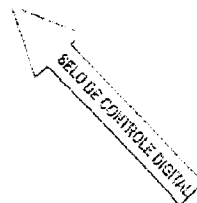



MATRÍCULA Nº 6.680 LIVRO Nº 02 - REGISTRO GERAL DATA: 13-01-2010 FLS. 01

IMÓVEL: LOTE Nº 05 DA QUADRA 243, "SETOR L", COM A ÁREA DE 405,30 M², SITUADO NO LOTEAMENTO DENOMINADO "EXPANSÃO URBANA DE JUÍNA", NO MUNICÍPIO DE JUÍNA-MT. dentro dos seguintes limites e confrontações: Frente: Rua Campos do Jordão - 13,67 metros; Fundos: Lote 46 - 12,84 metros; Lado Direito: Lote 06 - 30,00 metros; Lado Esquerdo: Lote 04 - 30,00 metros. **PROPRIETÁRIO: O ESTADO DE MATO GROSSO. NÚMERO DO REGISTRO ANTERIOR: R-01 da matrícula 28.427, livro 2-CQ, aos 19-05-1987, no 6º Serviço Notarial e Registro de Imóveis de Juiz de Fora-MT.** Emolumentos: Isento conforme Lei Estadual nº. 8.485/06. Juína, 13 de janeiro de 2010. Eu, Neucyr Silva Parada Oficial que o fiz digitar e conferi.

AV-01- 6.680 - O imóvel acima foi matriculado conforme requerimento datado de 12-01-2010. Juína, 13 de janeiro de 2010. Eu, Neucyr Silva Parada Oficial que o fiz digitar e conferi.

R-02- 6.680 - Conforme Título Definitivo nº. 1780/1781/1782/1783, expedido pelo Estado de Mato Grosso, por seu Instituto de Terras de Mato Grosso - INTERMAT, aos 10-07-2009, assinado pelo Governador do Estado de Mato Grosso, Silval da Cunha Barbosa e pelo Presidente do INTERMAT, Afonso Dalberto, registrado às fls. 079 do livro Fundiário RFU 019, o **ESTADO DE MATO GROSSO transferiu o imóvel objeto desta matrícula, ao MUNICÍPIO DE JUÍNA**, pessoa de direito Público, inscrita no CNPJ nº 15.359.201/0001-57. O outorgante apresentou a Certidão Positiva com Efeito de Negativa de Débitos Relativos às Contribuições Previdenciárias e às de Terceiros nº. 444872009-10001030, expedida pelo Ministério da Fazenda - Secretaria da Receita Federal do Brasil, aos 03-12-2009 e a Certidão Conjunta Positiva com Efeitos de Negativa de Débitos Relativos a Tributos Federais e a Dívida Ativa da União, expedida pelo Ministério da Fazenda - Procuradoria Geral da Fazenda Nacional - Secretaria da Receita Federal do Brasil, aos 10-12-2009, com o código de controle da certidão FAF0.890F.B78C.37E1. Emolumentos: Isento conforme Lei Estadual nº. 8.485/06. Juína, 20 de maio de 2010. Eu, Neucyr Silva Parada Oficial que o fiz digitar e conferi.

1º SERVIÇO DE REGISTRO DE IMÓVEIS E TÍTULOS E DOCUMENTOS Estado de Mato Grosso Poder Judiciário
NEUCYR SILVA PARADA - OFICIAL Código de Serventia: 90 Ato de Registro

CERTIDÃO DE INTEIRO TEOR

CERTIFICO e dou fé, que esta cópia é reprodução fiel do original desta matrícula e tem valor de certidão.
JUÍNA, 09/10/2013.

O Oficial, Neucyr Silva Parada

Av. Mato Grosso, 530 - Juína - MT - CEP 78320-000 - Fone/Fax: (66) 3566-4299 / 3566-4805

Grazielle Zanatta Parada Gregolin
Oficial Substituto




1º SERVIÇO DE REGISTRO DE IMÓVEIS E TÍTULOS E DOCUMENTOS Estado de Mato Grosso Poder Judiciário
NEUCYR SILVA PARADA - OFICIAL Código de Serventia: 90 Ato de Registro

Poder Judiciário do Estado de Mato Grosso
ATO DE REGISTRO
Cod. Ata(s): 8, 176

AGU 21769 R\$ 30,90

Av. Mato Grosso, 530 - Juína - MT - CEP 78320-000 - Fone/Fax: (66) 3566-4299 / 3566-4805

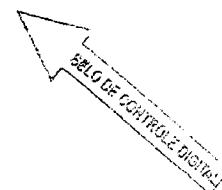

LA Nº 6.681

LIVRO Nº 02 - REGISTRO GERAL

DATA: 13-01-2010

FLS. 01

REL: LOTE Nº 06 DA QUADRA 243. "SETOR L", COM A ÁREA DE 405,30 M², SITUADO NO LOTEAMENTO DENOMINADO "EXPANSÃO URBANA DE JUÍNA", NO MUNICÍPIO DE JUÍNA-MT.
dentro dos seguintes limites e confrontações: Frente: Rua Campos do Jordão - 13,67 metros; Fundos: Lote 45 - 12,84 metros; Lado Direito: Lote 07 - 30,00 metros; Lado Esquerdo: Lote 05 - 30,00 metros. **PROPRIETÁRIO: O ESTADO DE MATO GROSSO. NÚMERO DO REGISTRO ANTERIOR: R-01 da matrícula 28.427, livro 2-CQ, aos 19-05-1987, no 6º Serviço Notarial e Registro de Imóveis de Curitiba-MT. Emolumentos: Isento conforme Lei Estadual nº. 8.485/06. Juína, 13 de janeiro de 2010. Eu, Neucyr Silva Parada Oficial que o fiz digitar e conferi.**

AV-01- 6.681 - O imóvel acima foi matriculado conforme requerimento datado de 12-01-2010. Juína, 13 de janeiro de 2010. Eu, Neucyr Silva Parada Oficial que o fiz digitar e conferi.

fak./

R-02- 6.681 - Conforme Título Definitivo nº. 1780/1781/1782/1783, expedido pelo Estado de Mato Grosso, por seu Instituto de Terras de Mato Grosso - INTERMAT, aos 10-07-2009, assinado pelo Governador do Estado de Mato Grosso, Silval da Cunha Barbosa e pelo Presidente do INTERMAT, Afonso Dalberto, registrado às fls. 079 do livro Fundiário RFU 019, o **ESTADO DE MATO GROSSO transferiu o imóvel objeto desta matrícula, ao MUNICÍPIO DE JUÍNA**, pessoa de direito Público, inscrita no CNPJ nº 15.359.201/0001-57. O outorgante apresentou a Certidão Positiva com Efeito de Negativa de Débitos Relativos às Contribuições Previdenciárias e às de Terceiros nº. 444872009-10001030, expedida pelo Ministério da Fazenda - Secretaria da Receita Federal do Brasil, aos 03-12-2009 e a Certidão Conjunta Positiva com Efeitos de Negativa de Débitos Relativos a Tributos Federais e a Dívida Ativa da União, expedida pelo Ministério da Fazenda - Procuradoria Geral da Fazenda Nacional - Secretaria da Receita Federal do Brasil, aos 10-12-2009, com o código de controle da certidão FAF0.890F.B78C.37E1. Emolumentos: Isento conforme Lei Estadual nº. 8.485/06. Juína, 20 de maio de 2010. Eu, Neucyr Silva Parada Oficial que o fiz digitar e conferi.


jsg/



CERTIDÃO DE INTEIRO TEOR

CERTIFICO e dou fé, que esta cópia é reprodução fiel do original desta matrícula e tem valor de certidão.
JUÍNA, 09/10/2013.

O Oficial,
Grazielle Zanatta Parada Gregolin
Oficial Substituto

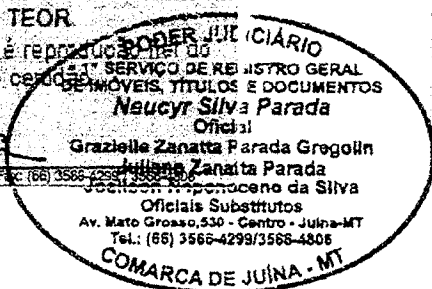


ATO DE REGISTRO

Cod. Ato(s): 8, 176

AGV 21770 R\$ 30,90

Av. Mato Grosso, 530 - Juína - MT - CEP 78320-000 - Fone/Fax: (66) 3566-4259 / 3566-4806

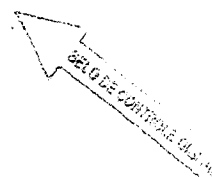



MATRICULA Nº 6.682 LIVRO Nº 02 - REGISTRO GERAL DATA: 13-01-2010 FLS. 01

IMÓVEL: LOTE Nº 07 DA QUADRA 243, "SETOR L", COM A ÁREA DE 405,30 M², SITUADO NO LOTEAMENTO DENOMINADO "EXPANSÃO URBANA DE JUÍNA", NO MUNICÍPIO DE JUÍNA-MT. dentro dos seguintes limites e confrontações: Frente: Rua Campos do Jordão - 13,67 metros; Fundos: Lote 44 - 12,84 metros; Lado Direito: Lote 08 - 30,00 metros; Lado Esquerdo: Lote 06 - 30,00 metros. **PROPRIETÁRIO: O ESTADO DE MATO GROSSO. NÚMERO DO REGISTRO ANTERIOR:** R-01 da matrícula 28.427, livro 2-CQ, aos 19-05-1987, no 6º Serviço Notarial e Registro de Imóveis de Canabá-MT. Emolumentos: Isento conforme Lei Estadual nº. 8.485/06. Juína, 13 de janeiro de 2010. Eu, Neucyr Silva Parada Oficial que o fiz digitar e conferi.

AV-01- 6.682 - O imóvel acima foi matriculado conforme requerimento datado de 12-01-2010. Juína, 13 de janeiro de 2010. Eu, Neucyr Silva Parada Oficial que o fiz digitar e conferi.

fak./

R-02- 6.682 - Conforme Título Definitivo nº. 1780/1781/1782/1783, expedido pelo Estado de Mato Grosso, por seu Instituto de Terras de Mato Grosso - INTERMAT, aos 10-07-2009, assinado pelo Governador do Estado de Mato Grosso, Silval da Cunha Barbosa e pelo Presidente do INTERMAT, Afonso Dalberto, registrado às fls. 079 do livro Fundiário RFU 019, o **ESTADO DE MATO GROSSO transferiu** o imóvel objeto desta matrícula, ao **MUNICÍPIO DE JUÍNA**, pessoa de direito Público, inscrita no CNPJ nº 15.359.201/0001-57. O outorgante apresentou a Certidão Positiva com Efeito de Negativa de Débitos Relativos às Contribuições Previdenciárias e às de Terceiros nº. 444872009-10001030, expedida pelo Ministério da Fazenda - Secretaria da Receita Federal do Brasil, aos 03-12-2009 e a Certidão Conjunta Positiva com Efeitos de Negativa de Débitos Relativos a Tributos Federais e a Dívida Ativa da União, expedida pelo Ministério da Fazenda - Procuradoria Geral da Fazenda Nacional - Secretaria da Receita Federal do Brasil, aos 10-12-2009, com o código de controle da certidão FAF0.890F.B78C.37E1. Emolumentos: Isento conforme Lei Estadual nº. 8.485/06. Juína, 20 de maio de 2010. Eu, Neucyr Silva Parada Oficial que o fiz digitar e conferi.

jsg/

SERVIÇO DE REGISTRO DE IMÓVEIS E TÍTULOS E DOCUMENTOS	Estado de Mato Grosso Poder Judiciário	PODER JUDICIÁRIO SERVIÇO DE REGISTRO GERAL TÍTULOS E DOCUMENTOS	SERVIÇO DE REGISTRO DE IMÓVEIS E TÍTULOS E DOCUMENTOS	Estado de Mato Grosso Poder Judiciário
NEUCYR SILVA PARADA - OFICIAL	Código de Serventia: 90	Ata: 13-01-2010	NEUCYR SILVA PARADA - OFICIAL	Código de Serventia: 90
CERTIDÃO DE INTEIRO TEOR CERTIFICO e dou a fé que esta cópia é reprodução fiel do original desta matrícula e tem o valor de certidão. JUÍNA, 09/10/2013. O Oficial, <u>Neucyr Silva Parada</u>		Neucyr Silva Parada Oficial Grazielle Zanatta Parada Gregolin Juliano Zanatta Parada Joallson Neponoceno da Silva Oficiais Substitutos Av. Mato Grosso, 530 - Centro - Juína-MT Tel.: (68) 3566-4299/3566-4806 COMARCA DE JUÍNA - MT	ATO DE REGISTRO Cod. Ato(s): 8 / 176 AGU 21771 R\$ 30,90 Av. Mato Grosso, 530 - Juína - MT - CEP 78320-000 - Fone/Fax: (68) 3566-4299 / 3566-4806	

Grazielle Zanatta Parada Gregolin
Oficial Substituto

22/02 DE CONTROLE DIGITAL



MATRICULA Nº 6.683

LIVRO Nº 02 - REGISTRO GERAL

DATA: 13-01-2010

FLS. 01

IMÓVEL: LOTE Nº 08 DA QUADRA 243. "SETOR L", COM A ÁREA DE 405,30 M², SITUADO NO LOTEAMENTO DENOMINADO "EXPANSÃO URBANA DE JUÍNA", NO MUNICÍPIO DE JUÍNA-MT., dentro dos seguintes limites e confrontações: Frente: Rua Campos do Jordão - 13,67 metros; Fundos: Lote 43 - 12,84 metros; Lado Direito: Lote 09 - 30,00 metros; Lado Esquerdo: Lote 07 - 30,00 metros. **PROPRIETÁRIO: O ESTADO DE MATO GROSSO. NÚMERO DO REGISTRO ANTERIOR:** R-01 da matrícula 28.427, livro 2-CQ, aos 19-05-1987, no 6º Serviço Notarial e Registro de Imóveis de Curitiba-MT. Emolumentos: Isento conforme Lei Estadual nº. 8.485/06. Juína, 13 de janeiro de 2010. Eu, Neucyr Silva Parada Oficial que o fiz digitar e conferi.

AV-01- 6.683 - O imóvel acima foi matriculado conforme requerimento datado de 12-01-2010. Juína, 13 de janeiro de 2010. Eu, Neucyr Silva Parada Oficial que o fiz digitar e conferi.

R-02- 6.683 - Conforme Título Definitivo nº. 1780/1781/1782/1783, expedido pelo Estado de Mato Grosso, por seu Instituto de Terras de Mato Grosso - INTERMAT, aos 10-07-2009, assinado pelo Governador do Estado de Mato Grosso, Silval da Cunha Barbosa e pelo Presidente do INTERMAT, Afonso Dalberto, registrado às fls. 079 do livro Fundiário RFU 019, o **ESTADO DE MATO GROSSO transferiu o imóvel objeto desta matrícula, ao MUNICÍPIO DE JUÍNA**, pessoa de direito Público, inscrita no CNPJ nº 15.359.201/0001-57. O outorgante apresentou a Certidão Positiva com Efeito de Negativa de Débitos Relativos às Contribuições Previdenciárias e às de Terceiros nº. 444872009-10001030, expedida pelo Ministério da Fazenda - Secretaria da Receita Federal do Brasil, aos 03-12-2009 e a Certidão Conjunta Positiva com Efeitos de Negativa de Débitos Relativos a Tributos Federais e a Dívida Ativa da União, expedida pelo Ministério da Fazenda - Procuradoria Geral da Fazenda Nacional - Secretaria da Receita Federal do Brasil, aos 10-12-2009, com o código de controle da certidão FAF0.890F.B78C.37E1. Emolumentos: Isento conforme Lei Estadual nº. 8.485/06. Juína, 20 de maio de 2010. Eu, Neucyr Silva Parada Oficial que o fiz digitar e conferi.

19 SERVIÇO DE REGISTRO DE IMÓVEIS E TÍTULOS E DOCUMENTOS Estado de Mato Grosso Poder Judiciário Neucyr Silva Parada - OFICIAL Código de Serventia: 90 Ato(s): 8, 176	19 SERVIÇO DE REGISTRO DE IMÓVEIS E TÍTULOS E DOCUMENTOS Estado de Mato Grosso Poder Judiciário Neucyr Silva Parada - OFICIAL Código de Serventia: 90 Ato(s): 8, 176
CERTIDÃO DE INTEIRO TEOR CERTIFICO e dou fe, que esta cópia é reprodução fiel do original desta matrícula e tem valor de certidão. JUÍNA, 09/10/2013. O Oficial, <u>Neucyr Silva Parada</u> Av. Mato Grosso, 530 - Juína - MT - CEP 78320-000 - Fone/Fax: (66) 3566-4296 / 3566-4305	ATO DE REGISTRO Cod. Atos(s): 8, 176 AGU 21772 R\$ 30,90 Av. Mato Grosso, 530 - Juína - MT - CEP 78320-000 - Fone/Fax: (66) 3566-4296 / 3566-4305

Grazielle Zanatta Parada Gregolin
Oficial Substituto

SELO DE CONTROLE DIGITAL



Neucyr Silva Parada

MATRICULA Nº 6.684 LIVRO Nº 02 - REGISTRO GERAL DATA: 13-01-2010 FLS. 01

IMÓVEL: LOTE Nº 09 DA QUADRA 243, "SETOR L", COM A ÁREA DE 405,30 M², SITUADO NO LOTEAMENTO DENOMINADO "EXPANSÃO URBANA DE JUÍNA", NO MUNICÍPIO DE JUÍNA-MT. dentro dos seguintes limites e confrontações: Frente: Rua Campos do Jordão – 13,67 metros; Fundos: Lote 42 – 12,84 metros; Lado Direito: Lote 10 – 30,00 metros; Lado Esquerdo: Lote 08 – 30,00 metros. **PROPRIETÁRIO: O ESTADO DE MATO GROSSO. NÚMERO DO REGISTRO ANTERIOR:** R-01 da matrícula 28.427, livro 2-CQ, aos 19-05-1987, no 6º Serviço Notarial e Registro de Imóveis de Juína-MT. Emolumentos: Isento conforme Lei Estadual nº. 8.485/06. Juína, 13 de janeiro de 2010. Eu, *Neucyr Silva Parada* Oficial que o fiz digitar e conferi.

AV-01- 6.684 - O imóvel acima foi matriculado conforme requerimento datado de 12-01-2010. Juína, 13 de janeiro de 2010. Eu, *Neucyr Silva Parada* Oficial que o fiz digitar e conferi.


fak./

R-02- 6.684 - Conforme Título Definitivo nº. 1780/1781/1782/1783, expedido pelo Estado de Mato Grosso, por seu Instituto de Terras de Mato Grosso - INTERMAT, aos 10-07-2009, assinado pelo Governador do Estado de Mato Grosso, Silval da Cunha Barbosa e pelo Presidente do INTERMAT, Afonso Dalberto, registrado às fls. 079 do livro Fundiário RFU 019, **o ESTADO DE MATO GROSSO transferiu o imóvel objeto desta matrícula, ao MUNICÍPIO DE JUÍNA**, pessoa de direito Público, inscrita no CNPJ nº 15.359.201/0001-57. O outorgante apresentou a Certidão Positiva com Efeito de Negativa de Débitos Relativos às Contribuições Previdenciárias e às de Terceiros nº. 444872009-10001030, expedida pelo Ministério da Fazenda – Secretaria da Receita Federal do Brasil, aos 03-12-2009 e a Certidão Conjunta Positiva com Efeitos de Negativa de Débitos Relativos a Tributos Federais e a Dívida Ativa da União, expedida pelo Ministério da Fazenda - Procuradoria Geral da Fazenda Nacional – Secretaria da Receita Federal do Brasil, aos 10-12-2009, com o código de controle da certidão FAF0.890F.B78C.37E1. Emolumentos: Isento conforme Lei Estadual nº. 8.485/06. Juína, 20 de maio de 2010. Eu, *Neucyr Silva Parada* Oficial que o fiz digitar e conferi.

jsq/

1º SERVIÇO DE REGISTRO DE IMÓVEIS E TÍTULOS E DOCUMENTOS Estado de Mato Grosso Poder Judiciário Código de Serenidade: 90 Neucyr Silva Parada - Oficial	JUDICIÁRIO REGISTRO GERAL DE IMÓVEIS, TÍTULOS E DOCUMENTOS Neucyr Silva Parada Oficial Grazielle Zanatta Parada Gregolin Julliano Zanatta Parada Joalison Neponoceno da Silva Oficiais Substitutos Av. Mato Grosso, 530 - Centro - Juína-MT Fone/Fax: (66) 3566-4299 / 3566-4206	1º SERVIÇO DE REGISTRO DE IMÓVEIS E TÍTULOS E DOCUMENTOS Estado de Mato Grosso Poder Judiciário Código de Serenidade: 90 Ato de Registro: ATO DE REGISTRO Cod. Ato(s): 8, 176 AGU 21773 R\$ 30,90 Av. Mato Grosso, 530 - Juína - MT - CEP 78320-000 - Fone/Fax: (66) 3566-4299 / 3566-4206
---	---	--

Grazielle Zanatta Parada Gregolin
Oficial Substituto

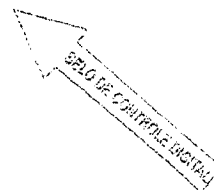



MATRICULA Nº 6.685

LIVRO Nº 02 - REGISTRO GERAL

DATA: 13-01-2010

FLS. 01

IMÓVEL: LOTE Nº 10 DA QUADRA 243. "SETOR L", COM A ÁREA DE 405,30 M². SITUADO NO LOTEAMENTO DENOMINADO "EXPANSÃO URBANA DE JUÍNA", NO MUNICÍPIO DE JUÍNA-MT..

dentro dos seguintes limites e confrontações: Frente: Rua Campos do Jordão - 13,67 metros; Fundos: Lote 41 - 12,84 metros; Lado Direito: Lote 11 - 30,00 metros; Lado Esquerdo: Lote 09 - 30,00 metros. **PROPRIETÁRIO: O ESTADO DE MATO GROSSO. NÚMERO DO REGISTRO ANTERIOR: R-01 da matrícula 28.427, livro 2-CQ, aos 19-05-1987, no 6º Serviço Notarial e Registro de Imóveis de Juína-MT. Emolumentos: Isento conforme Lei Estadual nº. 8.485/06. Juína, 13 de janeiro de 2010. Eu, Neucyr Silva Parada Oficial que o fiz digitar e conferi.**

AV-01- 6.685 - O imóvel acima foi matriculado conforme requerimento datado de 12-01-2010. Juína, 13 de janeiro de 2010. Eu, Neucyr Silva Parada Oficial que o fiz digitar e conferi.


fak./

R-02- 6.685 - Conforme Título Definitivo nº. 1780/1781/1782/1783, expedido pelo Estado de Mato Grosso, por seu Instituto de Terras de Mato Grosso - INTERMAT, aos 10-07-2009, assinado pelo Governador do Estado de Mato Grosso, Silval da Cunha Barbosa e pelo Presidente do INTERMAT, Afonso Dalberto, registrado às fls. 079 do livro Fundiário RFU 019, o **ESTADO DE MATO GROSSO transferiu o imóvel objeto desta matrícula, ao MUNICÍPIO DE JUÍNA**, pessoa de direito Público, inscrita no CNPJ nº 15.359.201/0001-57. O outorgante apresentou a Certidão Positiva com Efeito de Negativa de Débitos Relativos às Contribuições Previdenciárias e às de Terceiros nº. 444872009-10001030, expedida pelo Ministério da Fazenda - Secretaria da Receita Federal do Brasil, aos 03-12-2009 e a Certidão Conjunta Positiva com Efeitos de Negativa de Débitos Relativos a Tributos Federais e a Dívida Ativa da União, expedida pelo Ministério da Fazenda - Procuradoria Geral da Fazenda Nacional - Secretaria da Receita Federal do Brasil, aos 10-12-2009, com o código de controle da certidão FAF0.890F.B78C.37E1. Emolumentos: Isento conforme Lei Estadual nº. 8.485/06. Juína, 20 de maio de 2010. Eu, Neucyr Silva Parada Oficial que o fiz digitar e conferi.

jsg/

Serviço de Registro de Imóveis e Títulos e Documentos	Estado de Mato Grosso	Poder Judiciário	Serviço de Registro de Imóveis e Títulos e Documentos	Estado de Mato Grosso	Poder Judiciário
Neucyr Silva Parada - Oficial	Código de Serventia: 90	Neucyr Silva Parada - Oficial	Neucyr Silva Parada - Oficial	Código de Serventia: 90	Neucyr Silva Parada - Oficial
CERTIDÃO DE INTEIRO TEOR			ATO DE REGISTRO		
CERTIFICO e dou fé que esta cópia é reprodução fiel do original desta matrícula e tem valor de certidão. JUÍNA, 09/10/2013.			Cod. Ato(s): 8,176		
O Oficial, <u>Neucyr Silva Parada</u>			AGU 21774 R\$ 30,90		
Av. Mato Grosso, 530 - Juína - MT - CEP 78320-000 - Fone/Fax: (66) 3566-4299 / 3566-4306			Av. Mato Grosso, 530 - Juína - MT - CEP 78320-000 - Fone/Fax: (66) 3566-4299 / 3566-4306		

Grazielle Zanatta Parada Gregolin
Oficial Substituto

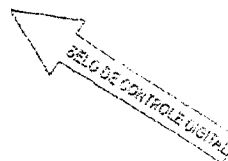



Neucyr Silva Parada

MATRICULA Nº 6.686 LIVRO Nº 02 - REGISTRO GERAL DATA: 13-01-2010 FLS. 01

IMÓVEL: LOTE Nº 11 DA QUADRA 243, "SETOR L", COM A ÁREA DE 405,30 M², SITUADO NO LOTEAMENTO DENOMINADO "EXPANSÃO URBANA DE JUÍNA", NO MUNICÍPIO DE JUÍNA-MT. dentro dos seguintes limites e confrontações: Frente: Rua Campos do Jordão - 13,67 metros; Fundos: Lote 40 - 12,84 metros; Lado Direito: Lote 12 - 30,00 metros; Lado Esquerdo: Lote 10 - 30,00 metros. **PROPRIETÁRIO: O ESTADO DE MATO GROSSO. NÚMERO DO REGISTRO ANTERIOR:** R-01 da matrícula 28.427, livro 2-CQ, aos 19-05-1987, no 6º Serviço Notarial e Registro de Imóveis de Juína-MT. Emolumentos: Isento conforme Lei Estadual nº. 8.485/06. Juína, 13 de janeiro de 2010. Eu, *Neucyr Silva Parada* Oficial que o fiz digitar e conferi.

AV-01- 6.686 - O imóvel acima foi matriculado conforme requerimento datado de 12-01-2010. Juína, 13 de janeiro de 2010. Eu, *Neucyr Silva Parada* Oficial que o fiz digitar e conferi.

fak./

R-02- 6.686 - Conforme Título Definitivo nº. 1780/1781/1782/1783, expedido pelo Estado de Mato Grosso, por seu Instituto de Terras de Mato Grosso - INTERMAT, aos 10-07-2009, assinado pelo Governador do Estado de Mato Grosso, Silval da Cunha Barbosa e pelo Presidente do INTERMAT, Afonso Dalberto, registrado às fls. 079 do livro Fundiário RFU 019, o **ESTADO DE MATO GROSSO transferiu o imóvel objeto desta matrícula, ao MUNICÍPIO DE JUÍNA**, pessoa de direito Público, inscrita no CNPJ nº 15.359.201/0001-57. O outorgante apresentou a Certidão Positiva com Efeito de Negativa de Débitos Relativos às Contribuições Previdenciárias e às de Terceiros nº. 444872009-10001030, expedida pelo Ministério da Fazenda - Secretaria da Receita Federal do Brasil, aos 03-12-2009 e a Certidão Conjunta Positiva com Efeitos de Negativa de Débitos Relativos a Tributos Federais e a Dívida Ativa da União, expedida pelo Ministério da Fazenda - Procuradoria Geral da Fazenda Nacional - Secretaria da Receita Federal do Brasil, aos 10-12-2009, com o código de controle da certidão FAF0.890F.B78C.37E1. Emolumentos: Isento conforme Lei Estadual nº. 8.485/06. Juína, 20 de maio de 2010. Eu, *Neucyr Silva Parada* Oficial que o fiz digitar e conferi.

jsg/

SERVIÇO DE REGISTRO DE IMÓVEIS E TÍTULOS E DOCUMENTOS Estado de Mato Grosso Poder Judiciário Neucyr Silva Parada - Oficial Código de Serventia: 30 Ato de Registro: 19	PODER JUDICIÁRIO SERVIÇO DE REGISTRO GERAL DE IMÓVEIS, TÍTULOS E DOCUMENTOS Neucyr Silva Parada Oficial Grazielle Zanatta Parada Gregolin Juliano Zanatta Parada Joalison Noponcceno da Silva Oficiais Substitutos Av. Mato Grosso, 530 - Centro - Juína - MT Tel.: (66) 3566-4299 / 3566-4806 COMARCA DE JUÍNA - MT	SERVIÇO DE REGISTRO DE IMÓVEIS E TÍTULOS E DOCUMENTOS Estado de Mato Grosso Poder Judiciário Neucyr Silva Parada - Oficial Código de Serventia: 30 Ato de Registro: 19
CERTIDÃO DE INTEIRO TEOR CERTIFICO e dou fe, que esta cópia é reprodução fiel do original desta matrícula e tem valor de certidão. JUÍNA, 09 MAIO 2013. Oficial, <i>Neucyr Silva Parada</i>	ATO DE REGISTRO Cod. Ato(s): 8, 176 RGV 21775 R\$ 30,90 <i>Neucyr Silva Parada</i>	
Av. Mato Grosso, 530 - Juína - MT - CEP 78320-000 - Fone/Fax: (66) 3566-4299 / 3566-4806		Av. Mato Grosso, 530 - Juína - MT - CEP 78320-000 - Fone/Fax: (66) 3566-4299 / 3566-4806

Grazielle Zanatta Parada Gregolin
Oficial Substituto

SELO DE CONTROLE DIGITAL



REPÚBLICA FEDERATIVA DO BRASIL
PODER JUDICIÁRIO
COMARCA DE JUÍNA - MATO GROSSO

1º SERVIÇO DE REGISTRO DE IMÓVEIS
E TÍTULOS E DOCUMENTOS
Neucyr Silva Parada
OFICIAL

MATRICULA Nº 6.687 LIVRO Nº 02 - REGISTRO GERAL DATA: 13-01-2010 FLS. 01

IMÓVEL: LOTE Nº 12 DA QUADRA 243, "SETOR L", COM A ÁREA DE 405,30 M². SITUADO NO LOTEAMENTO DENOMINADO "EXPANSÃO URBANA DE JUÍNA", NO MUNICÍPIO DE JUÍNA-MT., dentro dos seguintes limites e confrontações: Frente: Rua Campos do Jordão – 13,67 metros; Fundos: Lote 39 – 12,84 metros; Lado Direito: Lote 13 – 30,00 metros; Lado Esquerdo: Lote 11 – 30,00 metros. **PROPRIETÁRIO: O ESTADO DE MATO GROSSO. NÚMERO DO REGISTRO ANTERIOR:** R-01 da matrícula 28.427, livro 2-CQ, aos 19-05-1987, no 6º Serviço Notarial e Registro de Imóveis de Curitiba-MT. Emolumentos: Isento conforme Lei Estadual nº. 8.485/06. Juína, 13 de janeiro de 2010. Eu, Neucyr Silva Parada Oficial que o fiz digitar e conferi.

AV-01- 6.687 - O imóvel acima foi matriculado conforme requerimento datado de 12-01-2010. Juína, 13 de janeiro de 2010. Eu, Neucyr Silva Parada Oficial que o fiz digitar e conferi.


fak./

R-02- 6.687- Conforme Título Definitivo nº. 1780/1781/1782/1783, expedido pelo Estado de Mato Grosso, por seu Instituto de Terras de Mato Grosso - INTERMAT, aos 10-07-2009, assinado pelo Governador do Estado de Mato Grosso, Silval da Cunha Barbosa e pelo Presidente do INTERMAT, Afonso Dalberto, registrado às fls. 079 do livro Fundiário RFU 019, o **ESTADO DE MATO GROSSO transferiu o imóvel objeto desta matrícula, ao MUNICÍPIO DE JUÍNA**, pessoa de direito Público, inscrita no CNPJ nº 15.359.201/0001-57. O outorgante apresentou a Certidão Positiva com Efeito de Negativa de Débitos Relativos às Contribuições Previdenciárias e às de Terceiros nº. 444872009-10001030, expedida pelo Ministério da Fazenda – Secretaria da Receita Federal do Brasil, aos 03-12-2009 e a Certidão Conjunta Positiva com Efeitos de Negativa de Débitos Relativos a Tributos Federais e a Dívida Ativa da União, expedida pelo Ministério da Fazenda - Procuradoria Geral da Fazenda Nacional – Secretaria da Receita Federal do Brasil, aos 10-12-2009, com o código de controle da certidão FAF0.890F.B78C.37E1. Emolumentos: Isento conforme Lei Estadual nº. 8.485/06. Juína, 20 de maio de 2010. Eu, Neucyr Silva Parada Oficial que o fiz digitar e conferi.

jsq/

SERVIÇO DE REGISTRO DE IMÓVEIS E TÍTULOS E DOCUMENTOS	Estado de Mato Grosso Poder Judiciário	DER JUDICIÁRIO	SERVIÇO DE REGISTRO DE IMÓVEIS E TÍTULOS E DOCUMENTOS	Estado de Mato Grosso Poder Judiciário
NEUCYR SILVA PARADA - OFICIAL	Código de Serventia: 90	ATO DE REGISTRO	NEUCYR SILVA PARADA - OFICIAL	Código de Serventia: 90
CERTIDÃO DE INTEIRO TEOR		ATO DE REGISTRO	ATO DE REGISTRO	
CERTIFICO e dou fé, que esta cópia é reprodução fiel da original desta matrícula e tem valor de certidão.		Neucyr Silva Parada Oficial	Neucyr Silva Parada Oficial	
JUÍNA, 09/10/2013.		Juliano Zanatta Parada Joãoilson Noponocano da Silva Oficiais Substitutos	Cod. Ato(s): 8, 176	
O Oficial, <u>Neucyr Silva Parada</u>		Av. Mato Grosso, 530 - Centro - Juína - MT Tel.: (66) 3566-4299/3566-4806	AGU 21776 R\$ 30,90	
Av. Mato Grosso, 530 - Juína - MT - CEP 78320-000 - Fone/Fax: (66) 3566-4299 / 3566-4806		COMARCA DE JUÍNA - MT	Av. Mato Grosso, 530 - Juína - MT - CEP 78320-000 - Fone/Fax: (66) 3566-4299 / 3566-4806	

Grazielle Zanatta Parada Gregolin
Oficial Substituto

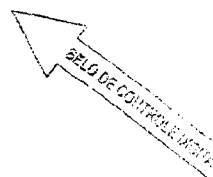



MATRICULA Nº 6.688

LIVRO Nº 02 - REGISTRO GERAL

DATA: 13-01-2010

FLS. 01

IMÓVEL: LOTE Nº 13 DA QUADRA 243, "SETOR L", COM A ÁREA DE 405,30 M², SITUADO NO LOTEAMENTO DENOMINADO "EXPANSÃO URBANA DE JUÍNA", NO MUNICÍPIO DE JUÍNA-MT., dentro dos seguintes limites e confrontações: Frente: Rua Campos do Jordão - 13,67 metros; Fundos: Lote 38 - 12,84 metros; Lado Direito: Lote 14 - 30,00 metros; Lado Esquerdo: Lote 12 - 30,00 metros. PROPRIETÁRIO: O ESTADO DE MATO GROSSO. NÚMERO DO REGISTRO ANTERIOR: R-01 da matrícula 28.427, livro 2-CQ, aos 19-05-1987, no 6º Serviço Notarial e Registro de Imóveis de Juína-MT. Emolumentos: Isento conforme Lei Estadual nº. 8.485/06. Juína, 13 de janeiro de 2010. Eu, Neucyr Silva Parada Oficial que o fiz digitar e conferi.

AV-01- 6.688 - O imóvel acima foi matriculado conforme requerimento datado de 12-01-2010. Juína, 13 de janeiro de 2010. Eu, Neucyr Silva Parada Oficial que o fiz digitar e conferi.

R-02- 6.688 - Conforme Título Definitivo nº. 1780/1781/1782/1783, expedido pelo Estado de Mato Grosso, por seu Instituto de Terras de Mato Grosso - INTERMAT, aos 10-07-2009, assinado pelo Governador do Estado de Mato Grosso, Silval da Cunha Barbosa e pelo Presidente do INTERMAT, Afonso Dalberto, registrado às fls. 079 do livro Fundiário RFU 019, o ESTADO DE MATO GROSSO transferiu o imóvel objeto desta matrícula, ao MUNICÍPIO DE JUÍNA, pessoa de direito Público, inscrita no CNPJ nº 15.359.201/0001-57. O outorgante apresentou a Certidão Positiva com Efeito de Negativa de Débitos Relativos às Contribuições Previdenciárias e às de Terceiros nº. 444872009-10001030, expedida pelo Ministério da Fazenda - Secretaria da Receita Federal do Brasil, aos 03-12-2009 e a Certidão Conjunta Positiva com Efeitos de Negativa de Débitos Relativos a Tributos Federais e a Dívida Ativa da União, expedida pelo Ministério da Fazenda - Procuradoria Geral da Fazenda Nacional - Secretaria da Receita Federal do Brasil, aos 10-12-2009, com o código de controle da certidão FAF0.890F.B78C.37E1. Emolumentos: Isento conforme Lei Estadual nº. 8.485/06. Juína, 20 de maio de 2010. Eu, Neucyr Silva Parada Oficial que o fiz digitar e conferi.

SERVIÇO DE REGISTRO DE IMÓVEIS E TÍTULOS E DOCUMENTOS	Estado de Mato Grosso Poder Judiciário	SER JUDICIÁRIO	SERVIÇO DE REGISTRO DE IMÓVEIS E TÍTULOS E DOCUMENTOS	Estado de Mato Grosso Poder Judiciário
NEUCYR SILVA PARADA - OFICIAL	Código de Serviço: 90	JO DE REGISTRO GERAL DE IMÓVEIS, TÍTULOS E DOCUMENTOS	NEUCYR SILVA PARADA - OFICIAL	Código de Serviço: 90
CERTIDÃO DE INTEIRO TEOR		ATO DE REGISTRO	ATO DE REGISTRO	
CERTIFICO e dou fé, que esta cópia é reprodução fiel do original desta matrícula e tem valor de certidão JUÍNA, 09/10/2013.		Neucyr Silva Parada Oficial	Cod. Ato(s): 8, 176	
Grazielle Zanatta Parada Gregolin Juilino Zanatta Parada Joailson Neponoceno da Silva Oficiais Substitutos Av. Mato Grosso, 530 - Centro - Juína-MT Tel.: (16) 3566-4299/3566-4806		AGV 21777	R\$ 30,90	
Av. Mato Grosso, 530 - Juína - MT - CEP 78320-000 - Fone/Fax: (16) 3566-4299 / 3566-4806		COMARCA DE JUÍNA - MT	Av. Mato Grosso, 530 - Juína - MT - CEP 78320-000 - Fone/Fax: (16) 3566-4299 / 3566-4806	

Grazielle Zanatta Parada Gregolin
Oficial Substituto

SELO DE CONTROLE JURÍDICO



MATRICULA Nº 6.689 LIVRO Nº 02 - REGISTRO GERAL DATA: 13-01-2010 FLS. 01

IMÓVEL: LOTE Nº 14 DA QUADRA 243, "SETOR L", COM A ÁREA DE 405,30 M², SITUADO NO LOTEAMENTO DENOMINADO "EXPANSÃO URBANA DE JUÍNA", NO MUNICÍPIO DE JUÍNA-MT.,

dentro dos seguintes limites e confrontações: Frente: Rua Campos do Jordão - 13,67 metros; Fundos: Lote 37 - 12,84 metros; Lado Direito: Lote 15 - 30,00 metros; Lado Esquerdo: Lote 13 - 30,00 metros. **PROPRIETÁRIO: O ESTADO DE MATO GROSSO. NÚMERO DO REGISTRO ANTERIOR:** R-01 da matrícula 28.427, livro 2-CQ, aos 19-05-1987, no 6º Serviço Notarial e Registro de Imóveis de Cuiabá-MT. Emolumentos: Isento conforme Lei Estadual nº. 8.485/06. Juína, 13 de janeiro de 2010. Eu, Neucyr Silva Parada Oficial que o fiz digitar e conferi.

AV-01- 6.689 - O imóvel acima foi matriculado conforme requerimento datado de 12-01-2010. Juína, 13 de janeiro de 2010. Eu, Neucyr Silva Parada Oficial que o fiz digitar e conferi.

R-02- 6.689 - Conforme Título Definitivo nº. 1780/1781/1782/1783, expedido pelo Estado de Mato Grosso, por seu Instituto de Terras de Mato Grosso - INTERMAT, aos 10-07-2009, assinado pelo Governador do Estado de Mato Grosso, Silval da Cunha Barbosa e pelo Presidente do INTERMAT, Afonso Dalberto, registrado às fls. 079 do livro Fundiário RFU 019, o **ESTADO DE MATO GROSSO transferiu o imóvel objeto desta matrícula, ao MUNICÍPIO DE JUÍNA**, pessoa de direito Público, inscrita no CNPJ nº 15.359.201/0001-57. O outorgante apresentou a Certidão Positiva com Efeito de Negativa de Débitos Relativos às Contribuições Previdenciárias e às de Terceiros nº. 444872009-10001030, expedida pelo Ministério da Fazenda - Secretaria da Receita Federal do Brasil, aos 03-12-2009 e a Certidão Conjunta Positiva com Efeitos de Negativa de Débitos Relativos a Tributos Federais e a Dívida Ativa da União, expedida pelo Ministério da Fazenda - Procuradoria Geral da Fazenda Nacional - Secretaria da Receita Federal do Brasil, aos 10-12-2009, com o código de controle da certidão FAF0.890F.B78C.37E1. Emolumentos: Isento conforme Lei Estadual nº. 8.485/06. Juína, 20 de maio de 2010. Eu, Neucyr Silva Parada Oficial que o fiz digitar e conferi.

1º SERVIÇO DE REGISTRO DE IMÓVEIS E TÍTULOS E DOCUMENTOS		Estado de Mato Grosso Poder Judiciário		1º SERVIÇO DE REGISTRO DE IMÓVEIS E TÍTULOS E DOCUMENTOS		Estado de Mato Grosso Poder Judiciário	
NEUCYR SILVA PARADA - OFICIAL	Código de Serventia: 90	Ato de Registro	PODER JUDICIÁRIO	NEUCYR SILVA PARADA - OFICIAL	Código de Serventia: 90	Ato de Registro	PODER JUDICIÁRIO
CERTIDÃO DE INTEIRO TEOR				ATO DE REGISTRO			
CERTIFICO e dou, que esta cópia é reprodução fiel do original desta matrícula e tem valor de certidão.				Cod. Ato(s): 8, 176			
JUÍNA, 09/10/2013.				ABV 21778 R\$ 30,90			
O Oficial, <u>Neucyr Silva Parada</u>				<u>Neucyr Silva Parada</u>			
Av. Mato Grosso, 530 - Juína - MT - CEP 78320-000 - Fone/Fax: (68) 3566-4299 / 3566-4305				Av. Mato Grosso, 530 - Juína - MT - CEP 78320-000 - Fone/Fax: (68) 3566-4299 / 3566-4305			

Grazielle Zanatta Parada Gregolin
Oficial Substituto

SELLO DE CONTROL E GUARDA



MATRICULA Nº 6.690 LIVRO Nº 02 - REGISTRO GERAL DATA: 13-01-2010 FLS. 01

IMÓVEL: LOTE Nº 15 DA QUADRA 243, "SETOR L", COM A ÁREA DE 405,30 M², SITUADO NO LOTEAMENTO DENOMINADO "EXPANSÃO URBANA DE JUÍNA", NO MUNICÍPIO DE JUÍNA-MT. dentro dos seguintes limites e confrontações: Frente: Rua Campos do Jordão - 13,67 metros; Fundos: Lote 36 - 12,84 metros; Lado Direito: Lote 16 - 30,00 metros; Lado Esquerdo: Lote 14 - 30,00 metros. **PROPRIETÁRIO: O ESTADO DE MATO GROSSO. NÚMERO DO REGISTRO ANTERIOR: R-01** da matrícula 28.427, livro 2-CQ, aos 19-05-1987, no 6º Serviço Notarial e Registro de Imóveis de Cuiabá-MT. Emolumentos: Isento conforme Lei Estadual nº. 8.485/06. Juína, 13 de janeiro de 2010. Eu, Neucyr Silva Parada Oficial que o fiz digitar e conferi.

AV-01- 6.690 - O imóvel acima foi matriculado conforme requerimento datado de 12-01-2010. Juína, 13 de janeiro de 2010. Eu, Neucyr Silva Parada Oficial que o fiz digitar e conferi.

R-02- 6.690 - Conforme Título Definitivo nº. 1780/1781/1782/1783, expedido pelo Estado de Mato Grosso, por seu Instituto de Terras de Mato Grosso - INTERMAT, aos 10-07-2009, assinado pelo Governador do Estado de Mato Grosso, Silval da Cunha Barbosa e pelo Presidente do INTERMAT, Afonso Dalberto, registrado às fls. 079 do livro Fundiário RFU 019, o **ESTADO DE MATO GROSSO transferiu o imóvel objeto desta matrícula, ao MUNICÍPIO DE JUÍNA**, pessoa de direito Público, inscrita no CNPJ nº 15.359.201/0001-57. O outorgante apresentou a Certidão Positiva com Efeito de Negativa de Débitos Relativos às Contribuições Previdenciárias e às de Terceiros nº. 444872009-10001030, expedida pelo Ministério da Fazenda - Secretaria da Receita Federal do Brasil, aos 03-12-2009 e a Certidão Conjunta Positiva com Efeitos de Negativa de Débitos Relativos a Tributos Federais e a Dívida Ativa da União, expedida pelo Ministério da Fazenda - Procuradoria Geral da Fazenda Nacional - Secretaria da Receita Federal do Brasil, aos 10-12-2009, com o código de controle da certidão FAF0.890F.B78C.37E1. Emolumentos: Isento conforme Lei Estadual nº. 8.485/06. Juína, 20 de maio de 2010. Eu, Neucyr Silva Parada Oficial que o fiz digitar e conferi.

Serviço de Registro de Imóveis e Títulos e Documentos	Estado de Mato Grosso Poder Judiciário	Serviço de Registro de Imóveis e Títulos e Documentos	Estado de Mato Grosso Poder Judiciário
Neucyr Silva Parada - Oficial	Código de Serventia: 90	Neucyr Silva Parada - Oficial	Código de Serventia: 90
CERTIDÃO DE INTEIRO TEOR			
CERTIFICO e dou fé, que esta cópia é reprodução fiel do original desta matrícula e tem valor de certidão.			
JUÍNA, 09/10/2013			
O Oficial, <u>Neucyr Silva Parada</u>			
Av. Mato Grosso, 530 - Juína - MT - CEP 78320-000 - Fone/Fax: (66) 3566-4299 / 3566-4306			
Grazielle Zanatta Parada Gregolin			
Oficial Substituto			
COMARCA DE JUÍNA - MT			
ATO DE REGISTRO			
Cod. Ato(s): 8, 176			
RGV 21779 R\$ 30,90			
Av. Mato Grosso, 530 - Juína - MT - CEP 78320-000 - Fone/Fax: (66) 3566-4299 / 3566-4306			

SELLO DE CONTROL E JUDICIAL



MATRICULA Nº 6.691 LIVRO Nº 02 - REGISTRO GERAL DATA: 13-01-2010 FLS. 01


IMÓVEL: LOTE Nº 16 DA QUADRA 243. "SETOR L", COM A ÁREA DE 405,30 M², SITUADO NO LOTEAMENTO DENOMINADO "EXPANSÃO URBANA DE JUÍNA", NO MUNICÍPIO DE JUÍNA-MT. dentro dos seguintes limites e confrontações: Frente: Rua Campos do Jordão - 13,67 metros; Fundos: Lote 35 - 12,84 metros; Lado Direito: Lote 17 - 30,00 metros; Lado Esquerdo: Lote 15 - 30,00 metros. **PROPRIETÁRIO: O ESTADO DE MATO GROSSO. NÚMERO DO REGISTRO ANTERIOR:** R-01 da matrícula 28.427, livro 2-CQ, aos 19-05-1987, no 6º Serviço Notarial e Registro de Imóveis de Juiz de Fora-MT. Emolumentos: Isento conforme Lei Estadual nº. 8.485/06. Juína, 13 de janeiro de 2010. Eu, Neucyr Silva Parada Oficial que o fiz digitar e conferi.

AV-01- 6.691 - O imóvel acima foi matriculado conforme requerimento datado de 12-01-2010. Juína, 13 de janeiro de 2010. Eu, Neucyr Silva Parada Oficial que o fiz digitar e conferi.

R-02- 6.691 - Conforme Título Definitivo nº. 1780/1781/1782/1783, expedido pelo Estado de Mato Grosso, por seu Instituto de Terras de Mato Grosso - INTERMAT, aos 10-07-2009, assinado pelo Governador do Estado de Mato Grosso, Silval da Cunha Barbosa e pelo Presidente do INTERMAT, Afonso Dalberto, registrado às fls. 079 do livro Fundiário RFU 019, o **ESTADO DE MATO GROSSO transferiu o imóvel objeto desta matrícula, ao MUNICÍPIO DE JUÍNA**, pessoa de direito Público, inscrita no CNPJ nº 15.359.201/0001-57. O outorgante apresentou a Certidão Positiva com Efeito de Negativa de Débitos Relativos às Contribuições Previdenciárias e às de Terceiros nº. 444872009-10001030, expedida pelo Ministério da Fazenda - Secretaria da Receita Federal do Brasil, aos 03-12-2009 e a Certidão Conjunta Positiva com Efeitos de Negativa de Débitos Relativos a Tributos Federais e a Dívida Ativa da União, expedida pelo Ministério da Fazenda - Procuradoria Geral da Fazenda Nacional - Secretaria da Receita Federal do Brasil, aos 10-12-2009, com o código de controle da certidão FAF0.890F.B78C.37E1. Emolumentos: Isento conforme Lei Estadual nº. 8.485/06. Juína, 20 de maio de 2010. Eu, Neucyr Silva Parada Oficial que o fiz digitar e conferi.

SERVIÇO DE REGISTRO DE IMÓVEIS E TÍTULOS E DOCUMENTOS	Estado de Mato Grosso Poder Judiciário	PODER JUDICIÁRIO	SERVIÇO DE REGISTRO DE IMÓVEIS E TÍTULOS E DOCUMENTOS	Estado de Mato Grosso Poder Judiciário
NEUCYR SILVA PARADA - OFICIAL	Código de Serventia: 90	Ata de Registro	NEUCYR SILVA PARADA - OFICIAL	Código de Serventia: 90
CERTIDÃO DE INTEIRO TEOR		PODER JUDICIÁRIO	PODER JUDICIÁRIO	
CERTIFICO a dou fe, que esta cópia é reprodução fiel do original desta matrícula, e tem valor de certidão.		Neucyr Silva Parada Oficial	Neucyr Silva Parada Oficial	
JUÍNA, 09/10/2013.		Grazielle Zanatta Parada Gregolin	Grazielle Zanatta Parada Gregolin	
O Oficial <u>Neucyr Silva Parada</u>		Juliano Zanatta Parada	Juliano Zanatta Parada	
Av. Mato Grosso, 530 - Juína - MT - CEP 78320-000 - Fone/Fax: (66) 3566-4299 / 3566-4306		Joallison Neponocano da Silva	Joallison Neponocano da Silva	
		Oficiais Substitutos	Oficiais Substitutos	
		Av. Mato Grosso, 530 - Centro - Juína - MT	Av. Mato Grosso, 530 - Centro - Juína - MT	
		Tel. (66) 3566-4299/3566-4306	Tel. (66) 3566-4299/3566-4306	
		COMARCA DE JUÍNA - MT	COMARCA DE JUÍNA - MT	
		ATO DE REGISTRO	ATO DE REGISTRO	
		Cod. Ata(s): 8, 176	Cod. Ata(s): 8, 176	
		RGV 21780	RGV 21780	
		R\$ 30,90	R\$ 30,90	
Av. Mato Grosso, 530 - Juína - MT - CEP 78320-000 - Fone/Fax: (66) 3566-4299 / 3566-4306			Av. Mato Grosso, 530 - Juína - MT - CEP 78320-000 - Fone/Fax: (66) 3566-4299 / 3566-4306	

Grazielle Zanatta Parada Gregolin
Oficial Substituto

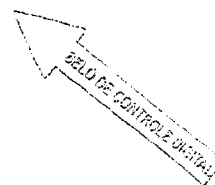



MATRÍCULA Nº 6.692 LIVRO Nº 02 - REGISTRO GERAL DATA: 13-01-2010 FLS. 01


IMÓVEL: LOTE Nº 17 DA QUADRA 243, "SETOR L", COM A ÁREA DE 405,30 M², SITUADO NO LOTEAMENTO DENOMINADO "EXPANSÃO URBANA DE JUÍNA", NO MUNICÍPIO DE JUÍNA-MT., dentro dos seguintes limites e confrontações: Frente: Rua Campos do Jordão - 13,67 metros; Fundos: Lote 34 - 12,84 metros; Lado Direito: Lote 18 - 30,00 metros; Lado Esquerdo: Lote 16 - 30,00 metros. **PROPRIETÁRIO: O ESTADO DE MATO GROSSO. NÚMERO DO REGISTRO ANTERIOR:** R-01 da matrícula 28.427, livro 2-CQ, aos 19-05-1987, no 6º Serviço Notarial e Registro de Imóveis de Gurubá-MT. Emolumentos: Isento conforme Lei Estadual nº. 8.485/06. Juína, 13 de janeiro de 2010. Eu, Neucyr Silva Parada Oficial que o fiz digitar e conferi.

AV-01- 6.692 - O imóvel acima foi matriculado conforme requerimento datado de 12-01-2010. Juína, 13 de janeiro de 2010. Eu, Neucyr Silva Parada Oficial que o fiz digitar e conferi.

R-02- 6.692 - Conforme Título Definitivo nº. 1780/1781/1782/1783, expedido pelo Estado de Mato Grosso, por seu Instituto de Terras de Mato Grosso - INTERMAT, aos 10-07-2009, assinado pelo Governador do Estado de Mato Grosso, Silval da Cunha Barbosa e pelo Presidente do INTERMAT, Afonso Dalberto, registrado às fls. 079 do livro Fundiário RFU 019, o **ESTADO DE MATO GROSSO transferiu o imóvel objeto desta matrícula, ao MUNICÍPIO DE JUÍNA**, pessoa de direito Público, inscrita no CNPJ nº 15.359.201/0001-57. O outorgante apresentou a Certidão Positiva com Efeito de Negativa de Débitos Relativos às Contribuições Previdenciárias e às de Terceiros nº. 444872009-10001030, expedida pelo Ministério da Fazenda - Secretaria da Receita Federal do Brasil, aos 03-12-2009 e a Certidão Conjunta Positiva com Efeitos de Negativa de Débitos Relativos a Tributos Federais e a Dívida Ativa da União, expedida pelo Ministério da Fazenda - Procuradoria Geral da Fazenda Nacional - Secretaria da Receita Federal do Brasil, aos 10-12-2009, com o código de controle da certidão FAF0.890F.B78C.37E1. Emolumentos: Isento conforme Lei Estadual nº. 8.485/06. Juína, 20 de maio de 2010. Eu, Neucyr Silva Parada Oficial que o fiz digitar e conferi.

SERVIÇO DE REGISTRO DE IMÓVEIS E TÍTULOS E DOCUMENTOS	Estado de Mato Grosso Poder Judiciário	PODER JUDICIÁRIO	SERVIÇO DE REGISTRO DE IMÓVEIS E TÍTULOS E DOCUMENTOS	Estado de Mato Grosso Poder Judiciário
NEUCYR SILVA PARADA - OFICIAL	Código de Serventia: 90	AV. do 1º	NEUCYR SILVA PARADA - OFICIAL	Código de Serventia: 90
CERTIDÃO DE INTEIRO TEOR		Neucyr Silva Parada Oficial	ATO DE REGISTRO	
CERTIFICO e dou fé, que esta cópia é reprodução fiel do original desta matrícula e tem valor de certidão. JUÍNA, 09/10/2013.		Grazielle Zanatta Parada Gregolin Juliano Zanatta Parada Joakison Neponoceno da Silva Oficiais Substitutos Av. Mato Grosso, 530 - Centro - Juína-MT Tel.: (66) 3566-4299/3566-4806	Cod. Ato(s): 8, 176	
O Oficial, <u>Neucyr Silva Parada</u>		COMARCA DE JUÍNA - MT	AGV 21781 R\$ 30,90	
Av. Mato Grosso, 530 - Juína - MT - CEP 78320-000 - Fone/Fax: (66) 3566-4299 / 3566-4806			Av. Mato Grosso, 530 - Juína - MT - CEP 78320-000 - Fone/Fax: (66) 3566-4299 / 3566-4806	

Grazielle Zanatta Parada Gregolin
Oficial Substituto

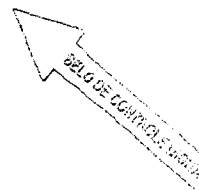



MATRICULA Nº 6.693 LIVRO Nº 02 - REGISTRO GERAL DATA: 13-01-2010 FLS. 01

IMÓVEL: LOTE Nº 18 DA QUADRA 243, "SETOR L", COM A ÁREA DE 405,30 M², SITUADO NO LOTEAMENTO DENOMINADO "EXPANSÃO URBANA DE JUÍNA", NO MUNICÍPIO DE JUÍNA-MT. dentro dos seguintes limites e confrontações: Frente: Rua Campos do Jordão - 13,67 metros; Fundos: Lote 33 - 12,84 metros; Lado Direito: Lote 19 - 30,00 metros; Lado Esquerdo: Lote 17 - 30,00 metros. **PROPRIETÁRIO: O ESTADO DE MATO GROSSO. NÚMERO DO REGISTRO ANTERIOR:** R-01 da matrícula 28.427, livro 2-CQ, aos 19-05-1987, no 6º Serviço Notarial e Registro de Imóveis de Juína-MT. Emolumentos: Isento conforme Lei Estadual nº. 8.485/06. Juína, 13 de janeiro de 2010. Eu, Neucyr Silva Parada Oficial que o fiz digitar e conferi.

AV-01- 6.693 - O imóvel acima foi matriculado conforme requerimento datado de 12-01-2010. Juína, 13 de janeiro de 2010. Eu, Neucyr Silva Parada Oficial que o fiz digitar e conferi.


fak./

R-02- 6.693 - Conforme Título Definitivo nº. 1780/1781/1782/1783, expedido pelo Estado de Mato Grosso, por seu Instituto de Terras de Mato Grosso - INTERMAT, aos 10-07-2009, assinado pelo Governador do Estado de Mato Grosso, Silval da Cunha Barbosa e pelo Presidente do INTERMAT, Afonso Dalberto, registrado às fls. 079 do livro Fundiário RFU 019, o **ESTADO DE MATO GROSSO transferiu o imóvel objeto desta matrícula, ao MUNICÍPIO DE JUÍNA**, pessoa de direito Público, inscrita no CNPJ nº 15.359.201/0001-57. O outorgante apresentou a Certidão Positiva com Efeito de Negativa de Débitos Relativos às Contribuições Previdenciárias e às de Terceiros nº. 444872009-10001030, expedida pelo Ministério da Fazenda - Secretaria da Receita Federal do Brasil, aos 03-12-2009 e a Certidão Conjunta Positiva com Efeitos de Negativa de Débitos Relativos a Tributos Federais e a Dívida Ativa da União, expedida pelo Ministério da Fazenda - Procuradoria Geral da Fazenda Nacional - Secretaria da Receita Federal do Brasil, aos 10-12-2009, com o código de controle da certidão FAF0.890F.B78C.37E1. Emolumentos: Isento conforme Lei Estadual nº. 8.485/06. Juína, 20 de maio de 2010. Eu, Neucyr Silva Parada Oficial que o fiz digitar e conferi.

jsg/

Serviço de Registro de Imóveis e Títulos e Documentos	Estado de Mato Grosso Poder Judiciário	PODER JUDICIÁRIO	Serviço de Registro de Imóveis e Títulos e Documentos	Estado de Mato Grosso Poder Judiciário
NEUCYR SILVA PARADA - OFICIAL	Código de Serventia: 90	Ata de Registro	NEUCYR SILVA PARADA - OFICIAL	Código de Serventia: 90
CERTIDÃO DE INTEIRO TEOR				
CERTIFICO e dou fe, que esta cópia é reprodução fiel do original desta matrícula e tem valor de certidão.				
JUÍNA, 09/10/2013.				
O Oficial, <u>Neucyr Silva Parada</u>				
Av. Mato Grosso, 530 - Juína - MT - CEP 78320-000 - Fone/Fax: (66) 3566-4299 / 3566-4806				
COMARCA DE JUÍNA - MT				
ATO DE REGISTRO				
Cod. Ato(s): 8, 176				
AGU 21782 R\$ 30,90				
Av. Mato Grosso, 530 - Juína - MT - CEP 78320-000 / Fone/Fax: (66) 3566-4299 / 3566-4806				

Grazielle Zanatta Parada Gregolin
Oficial Substituto

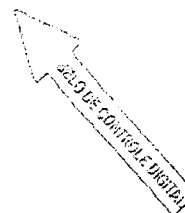



Parada

MATRICULA Nº 6.694 LIVRO Nº 02 - REGISTRO GERAL DATA: 13-01-2010 FLS. 01

IMÓVEL: LOTE Nº 19 DA QUADRA 243. "SETOR L", COM A ÁREA DE 405,30 M², SITUADO NO LOTEAMENTO DENOMINADO "EXPANSÃO URBANA DE JUÍNA", NO MUNICÍPIO DE JUÍNA-MT., dentro dos seguintes limites e confrontações: Frente: Rua Campos do Jordão – 13,67 metros; Fundos: Lote 32 – 12,84 metros; Lado Direito: Lote 20 – 30,00 metros; Lado Esquerdo: Lote 18 – 30,00 metros. **PROPRIETÁRIO: O ESTADO DE MATO GROSSO. NÚMERO DO REGISTRO ANTERIOR:** R-01 da matrícula 28.427, livro 2-CQ, aos 19-05-1987, no 6º Serviço Notarial e Registro de Imóveis de Cuiabá-MT. Emolumentos: Isento conforme Lei Estadual nº. 8.485/06. Juína, 13 de janeiro de 2010. Eu, *Neucyr Silva Parada* Oficial que o fiz digitar e conferi.

AV-01- 6.694 - O imóvel acima foi matriculado conforme requerimento datado de 12-01-2010. Juína, 13 de janeiro de 2010. Eu, *Neucyr Silva Parada* Oficial que o fiz digitar e conferi.

fak./

R-02- 6.694 - Conforme Título Definitivo nº. 1780/1781/1782/1783, expedido pelo Estado de Mato Grosso, por seu Instituto de Terras de Mato Grosso - INTERMAT, aos 10-07-2009, assinado pelo Governador do Estado de Mato Grosso, Silval da Cunha Barbosa e pelo Presidente do INTERMAT, Afonso Dalberto, registrado às fls. 079 do livro Fundiário RFU 019, o **ESTADO DE MATO GROSSO transferiu o imóvel objeto desta matrícula, ao MUNICÍPIO DE JUÍNA**, pessoa de direito Público, inscrita no CNPJ nº 15.359.201/0001-57. O outorgante apresentou a Certidão Positiva com Efeito de Negativa de Débitos Relativos às Contribuições Previdenciárias e às de Terceiros nº. 444872009-10001030, expedida pelo Ministério da Fazenda – Secretaria da Receita Federal do Brasil, aos 03-12-2009 e a Certidão Conjunta Positiva com Efeitos de Negativa de Débitos Relativos a Tributos Federais e a Dívida Ativa da União, expedida pelo Ministério da Fazenda - Procuradoria Geral da Fazenda Nacional – Secretaria da Receita Federal do Brasil, aos 10-12-2009, com o código de controle da certidão FAF0.890F.B78C.37E1. Emolumentos: Isento conforme Lei Estadual nº. 8.485/06. Juína, 20 de maio de 2010. Eu, *Neucyr Silva Parada* Oficial que o fiz digitar e conferi.

jsg/

SERVIÇO DE REGISTRO DE IMÓVEIS E TÍTULOS E DOCUMENTOS	Estado de Mato Grosso Poder Judiciário	PODER JUDICIÁRIO SERVIÇO DE REGISTRO DE IMÓVEIS E TÍTULOS E DOCUMENTOS	SERVIÇO DE REGISTRO DE IMÓVEIS E TÍTULOS E DOCUMENTOS	Estado de Mato Grosso Poder Judiciário
NEUCYR SILVA PARADA - OFICIAL	Código de Serventia: 90	Alto do Fº: 5176	NEUCYR SILVA PARADA - OFICIAL	Código de Serventia: 90
CERTIDÃO DE INTEIRO TEOR		ATO DE REGISTRO		
CERTIFICO e dou fé, que esta cópia é reprodução fiel do original desta matrícula e tem valor de certidão.		Cod. Ato(s): 8, 176		
JUÍNA, 09/10/2013.				
O Oficial, <u><i>Neucyr Silva Parada</i></u>		AGU 21783 R\$ 30,90		
Av. Mato Grosso, 530 - Juína - MT - CEP 78320-000 - Fone/Fax: (68) 3566-4299 / 3566-4806		Av. Mato Grosso, 530 - Juína - MT - CEP 78320-000 - Fone/Fax: (68) 3566-4299 / 3566-4806		

Grazielle Zanatta Parada Gregolin
Oficial Substituto

SELO DE CONTROLE URBANO




MATRICULA Nº 6.695 LIVRO Nº 02 - REGISTRO GERAL DATA: 13-01-2010 FLS. 01

IMÓVEL: LOTE Nº 20 DA QUADRA 243, "SETOR L", COM A ÁREA DE 405,30 M², SITUADO NO LOTEAMENTO DENOMINADO "EXPANSÃO URBANA DE JUÍNA", NO MUNICÍPIO DE JUÍNA-MT., dentro dos seguintes limites e confrontações: Frente: Rua Campos do Jordão - 13,67 metros; Fundos: Lote 31 - 12,84 metros; Lado Direito: Lote 21 - 30,00 metros; Lado Esquerdo: Lote 19 - 30,00 metros. **PROPRIETÁRIO: O ESTADO DE MATO GROSSO. NÚMERO DO REGISTRO ANTERIOR: R-01 da matrícula 28.427, livro 2-CQ, aos 19-05-1987, no 6º Serviço Notarial e Registro de Imóveis de Juína-MT. Emolumentos: Isento conforme Lei Estadual nº. 8.485/06. Juína, 13 de janeiro de 2010. Eu, Neucyr Silva Parada Oficial que o fiz digitar e conferi.**

AV-01- 6.695 - O imóvel acima foi matriculado conforme requerimento datado de 12-01-2010. Juína, 13 de janeiro de 2010. Eu, Neucyr Silva Parada Oficial que o fiz digitar e conferi. fak./

R-02- 6.695 - Conforme Título Definitivo nº. 1780/1781/1782/1783, expedido pelo Estado de Mato Grosso, por seu Instituto de Terras de Mato Grosso - INTERMAT, aos 10-07-2009, assinado pelo Governador do Estado de Mato Grosso, Silval da Cunha Barbosa e pelo Presidente do INTERMAT, Afonso Dalberto, registrado às fls. 079 do livro Fundiário RFU 019, o **ESTADO DE MATO GROSSO transferiu o imóvel objeto desta matrícula, ao MUNICÍPIO DE JUÍNA**, pessoa de direito Público, inscrita no CNPJ nº 15.359.201/0001-57. O outorgante apresentou a Certidão Positiva com Efeito de Negativa de Débitos Relativos às Contribuições Previdenciárias e às de Terceiros nº. 444872009-10001030, expedida pelo Ministério da Fazenda - Secretaria da Receita Federal do Brasil, aos 03-12-2009 e a Certidão Conjunta Positiva com Efeitos de Negativa de Débitos Relativos a Tributos Federais e a Dívida Ativa da União, expedida pelo Ministério da Fazenda - Procuradoria Geral da Fazenda Nacional - Secretaria da Receita Federal do Brasil, aos 10-12-2009, com o código de controle da certidão FAF0.890F.B78C.37E1. Emolumentos: Isento conforme Lei Estadual nº. 8.485/06. Juína, 20 de maio de 2010. Eu, Neucyr Silva Parada Oficial que o fiz digitar e conferi. jsg/

19 SERVIÇO DE REGISTRO DE IMÓVEIS E TÍTULOS E DOCUMENTOS		Estado de Mato Grosso Poder Judiciário		PODER JUDICIÁRIO		19 SERVIÇO DE REGISTRO DE IMÓVEIS E TÍTULOS E DOCUMENTOS		Estado de Mato Grosso Poder Judiciário	
NEUCYR SILVA PARADA - OFICIAL		Código de Serventia: 90		Ato de Registro		NEUCYR SILVA PARADA - OFICIAL		Código de Serventia: 90	
CERTIDÃO DE INTEIRO TEOR					ATO DE REGISTRO				
CERTIFICO e dou fé, que esta cópia é reprodução fiel do original desta matrícula e tem valor de certidão.					Cod. Ato(s): 8, 176				
JUÍNA, 09/10/2013.					AGU 21784 R\$ 30,90				
O Oficial, <u>Neucyr Silva Parada</u>					Av. Mato Grosso, 530 - Juína - MT - CEP 78320-000 - Fone/Fax: (66) 3566-4299 / 3566-4505				
Grazielle Zanatta Parada Gregolin					COMARCA DE JUÍNA - MT				
Oficial Substituto									

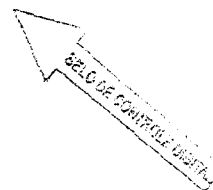



MATRICULA Nº 6.696

LIVRO Nº 02 - REGISTRO GERAL

DATA: 13-01-2010

FLS. 01

IMÓVEL: LOTE Nº 21 DA QUADRA 243, "SETOR L", COM A ÁREA DE 405,30 M², SITUADO NO LOTEAMENTO DENOMINADO "EXPANSÃO URBANA DE JUÍNA". NO MUNICÍPIO DE JUÍNA-MT. dentro dos seguintes limites e confrontações: Frente: Rua Campos do Jordão - 13,67 metros; Fundos: Lote 30 - 12,84 metros; Lado Direito: Lote 22 - 30,00 metros; Lado Esquerdo: Lote 20 - 30,00 metros. **PROPRIETÁRIO: O ESTADO DE MATO GROSSO. NÚMERO DO REGISTRO ANTERIOR: R-01 da matrícula 28.427, livro 2-CQ, aos 19-05-1987, no 6º Serviço Notarial e Registro de Imóveis de Curitiba-MT.** Emolumentos: Isento conforme Lei Estadual nº. 8.485/06. Juína, 13 de janeiro de 2010. Eu, Neucyr Silva Parada Oficial que o fiz digitar e conferi.

AV-01: 6.696 - O imóvel acima foi matriculado conforme requerimento datado de 12-01-2010. Juína, 13 de janeiro de 2010. Eu, Neucyr Silva Parada Oficial que o fiz digitar e conferi.

R-02: 6.696 - Conforme Título Definitivo nº. 1780/1781/1782/1783, expedido pelo Estado de Mato Grosso, por seu Instituto de Terras de Mato Grosso - INTERMAT, aos 10-07-2009, assinado pelo Governador do Estado de Mato Grosso, Silval da Cunha Barbosa e pelo Presidente do INTERMAT, Afonso Dalberto, registrado às fls. 079 do livro Fundiário RFU 019, o **ESTADO DE MATO GROSSO transferiu o imóvel objeto desta matrícula, ao MUNICÍPIO DE JUÍNA**, pessoa de direito Público, inscrita no CNPJ nº 15.359.201/0001-57. O outorgante apresentou a Certidão Positiva com Efeito de Negativa de Débitos Relativos às Contribuições Previdenciárias e às de Terceiros nº. 444872009-10001030, expedida pelo Ministério da Fazenda - Secretaria da Receita Federal do Brasil, aos 03-12-2009 e a Certidão Conjunta Positiva com Efeitos de Negativa de Débitos Relativos a Tributos Federais e a Dívida Ativa da União, expedida pelo Ministério da Fazenda - Procuradoria Geral da Fazenda Nacional - Secretaria da Receita Federal do Brasil, aos 10-12-2009, com o código de controle da certidão FAF0.890F.B78C.37E1. Emolumentos: Isento conforme Lei Estadual nº. 8.485/06. Juína, 20 de maio de 2010. Eu, Neucyr Silva Parada Oficial que o fiz digitar e conferi.

SERVIÇO DE REGISTRO DE IMÓVEIS E TÍTULOS E DOCUMENTOS	Estado de Mato Grosso Poder Judiciário	PODER JUDICIÁRIO 1º SERVIÇO DE REGISTRO DE IMÓVEIS E TÍTULOS E DOCUMENTOS	SERVIÇO DE REGISTRO DE IMÓVEIS E TÍTULOS E DOCUMENTOS	Estado de Mato Grosso Poder Judiciário
NEUCYR SILVA PARADA - OFICIAL	Código de Serventia: 90	Neucyr Silva Parada Oficial	NEUCYR SILVA PARADA - OFICIAL	Código de Serventia: 90
CERTIDÃO DE INTEIRO TEOR CERTIFICO e dou fé, que esta cópia é reprodução fiel do original desta matrícula e tem valor de certidão. JUÍNA, 09/10/2013. O Oficial <u>Neucyr Silva Parada</u>		ATO DE REGISTRO Cod. Ato(s): 8, 176 AGV 21785 R\$ 30,90	ATO DE REGISTRO Cod. Ato(s): 8, 176 AGV 21785 R\$ 30,90	
Av. Mato Grosso, 530 - Juína - MT - CEP 78320-000 - Fone/Fax: (66) 3566-4299 / 3566-4806		COMARCA DE JUÍNA - MT	Av. Mato Grosso, 530 - Juína - MT - CEP 78320-000 - Fone/Fax: (66) 3566-4299 / 3566-4806	

Grazielle Zanatta Parada Gregolin
Oficial Substituto

SELO DE CONTROLE DIGITAL



MATRICULA Nº 6.697 LIVRO Nº 02 - REGISTRO GERAL DATA: 13-01-2010 FLS. 01


IMÓVEL: LOTE Nº 22 DA QUADRA 243, "SETOR L", COM A ÁREA DE 383,30 M², SITUADO NO LOTEAMENTO DENOMINADO "EXPANSÃO URBANA DE JUÍNA", NO MUNICÍPIO DE JUÍNA-MT., dentro dos seguintes limites e confrontações: Frente: Rua Campos do Jordão - 13,28 metros; Fundos: Lote 29 - 12,64 metros; Lado Direito: Lote 23 - 30,00 metros; Lado Esquerdo: Lote 21 - 30,00 metros. **PROPRIETÁRIO: O ESTADO DE MATO GROSSO. NÚMERO DO REGISTRO ANTERIOR:** R-01 da matrícula 28.427, livro 2-CQ, aos 19-05-1987, no 6º Serviço Notarial e Registro de Imóveis de Juína-MT. Emolumentos: Isento conforme Lei Estadual nº. 8.485/06. Juína, 13 de janeiro de 2010. Eu, Neucyr Silva Parada Oficial que o fiz digitar e conferi.

AV-01- 6.697 - O imóvel acima foi matriculado conforme requerimento datado de 12-01-2010. Juína, 13 de janeiro de 2010. Eu, Neucyr Silva Parada Oficial que o fiz digitar e conferi.

R-02- 6.697 - Conforme Título Definitivo nº. 1780/1781/1782/1783, expedido pelo Estado de Mato Grosso, por seu Instituto de Terras de Mato Grosso - INTERMAT, aos 10-07-2009, assinado pelo Governador do Estado de Mato Grosso, Silval da Cunha Barbosa e pelo Presidente do INTERMAT, Afonso Dalberto, registrado às fls. 079 do livro Fundiário RFU 019, o **ESTADO DE MATO GROSSO transferiu o imóvel objeto desta matrícula, ao MUNICÍPIO DE JUÍNA**, pessoa de direito Público, inscrita no CNPJ nº 15.359.201/0001-57. O outorgante apresentou a Certidão Positiva com Efeito de Negativa de Débitos Relativos às Contribuições Previdenciárias e às de Terceiros nº. 444872009-10001030, expedida pelo Ministério da Fazenda - Secretaria da Receita Federal do Brasil, aos 03-12-2009 e a Certidão Conjunta Positiva com Efeitos de Negativa de Débitos Relativos a Tributos Federais e a Dívida Ativa da União, expedida pelo Ministério da Fazenda - Procuradoria Geral da Fazenda Nacional - Secretaria da Receita Federal do Brasil, aos 10-12-2009, com o código de controle da certidão FAF0.890F.B78C.37E1. Emolumentos: Isento conforme Lei Estadual nº. 8.485/06. Juína, 20 de maio de 2010. Eu, Neucyr Silva Parada Oficial que o fiz digitar e conferi.

Serviço de Registro de Imóveis e Títulos e Documentos	Estado de Mato Grosso Poder Judiciário	Serviço de Registro de Imóveis e Títulos e Documentos	Estado de Mato Grosso Poder Judiciário
Neucyr Silva Parada - Oficial	Código de Serventia: 90	Neucyr Silva Parada - Oficial	Código de Serventia: 90
CERTIDÃO DE INTEIRO TEOR CERTIFICO e dou fé, que esta cópia é reprodução fiel do original desta matrícula e tem valor de certidão. JUÍNA, 09/10/2013. O Oficial <u>Neucyr Silva Parada</u> Av. Mato Grosso, 530 - Juína - MT - CEP 78320-000 - Fone/Fax: (66) 3566-4299 / 3566-4806		ATO DE REGISTRO Cod. Ata(s): 8, 176 AGU 21786 R\$ 30,90 Av. Mato Grosso, 530 - Juína - MT - CEP 78320-000 - Fone/Fax: (66) 3566-4299 / 3566-4806	

Grazielle Zanatta Parada Gregolin
Oficial Substituto

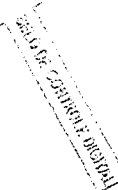



MATRÍCULA Nº 6.698 LIVRO Nº 02 - REGISTRO GERAL DATA: 13-01-2010 FLS. 01


IMÓVEL: LOTE Nº 23 DA QUADRA 243, "SETOR L", COM A ÁREA DE 360,00 M², SITUADO NO LOTEAMENTO DENOMINADO "EXPANSÃO URBANA DE JUÍNA", NO MUNICÍPIO DE JUÍNA-MT. dentro dos seguintes limites e confrontações: Frente: Rua Campos do Jordão - 12,00 metros; Fundos: Lote 28 - 12,00 metros; Lado Direito: Lote 24 - 30,00 metros; Lado Esquerdo: Lote 22 - 30,00 metros. **PROPRIETÁRIO: O ESTADO DE MATO GROSSO. NÚMERO DO REGISTRO ANTERIOR:** R-01 da matrícula 28.427, livro 2-CQ, aos 19-05-1987, no 6º Serviço Notarial e Registro de Imóveis de Cuiabá-MT. Emolumentos: Isento conforme Lei Estadual nº. 8.485/06. Juína, 13 de janeiro de 2010. Eu, Neucyr Silva Parada Oficial que o fiz digitar e conferi.

AV-01- 6.698 - O imóvel acima foi matriculado conforme requerimento datado de 12-01-2010. Juína, 13 de janeiro de 2010. Eu, Neucyr Silva Parada Oficial que o fiz digitar e conferi.

R-02- 6.698 - Conforme Título Definitivo nº. 1780/1781/1782/1783, expedido pelo Estado de Mato Grosso, por seu Instituto de Terras de Mato Grosso - INTERMAT, aos 10-07-2009, assinado pelo Governador do Estado de Mato Grosso, Silval da Cunha Barbosa e pelo Presidente do INTERMAT, Afonso Dalberto, registrado às fls. 079 do livro Fundiário RFU 019, o **ESTADO DE MATO GROSSO transferiu o imóvel objeto desta matrícula, ao MUNICÍPIO DE JUÍNA**, pessoa de direito Público, inscrita no CNPJ nº 15.359.201/0001-57. O outorgante apresentou a Certidão Positiva com Efeito de Negativa de Débitos Relativos às Contribuições Previdenciárias e às de Terceiros nº. 444872009-10001030, expedida pelo Ministério da Fazenda - Secretaria da Receita Federal do Brasil, aos 03-12-2009 e a Certidão Conjunta Positiva com Efeitos de Negativa de Débitos Relativos a Tributos Federais e a Dívida Ativa da União, expedida pelo Ministério da Fazenda - Procuradoria Geral da Fazenda Nacional - Secretaria da Receita Federal do Brasil, aos 10-12-2009, com o código de controle da certidão FAF0.890F.B78C.37E1. Emolumentos: Isento conforme Lei Estadual nº. 8.485/06. Juína, 20 de maio de 2010. Eu, Neucyr Silva Parada Oficial que o fiz digitar e conferi.

Serviço de Registro de Imóveis e Títulos e Documentos Estado de Mato Grosso Poder Judiciário Neucyr Silva Parada - Oficial Código de Serventia: 90 Ato de Registro	PODER JUDICIÁRIO SERVIÇO DE REGISTRO DE IMÓVEIS, TÍTULOS E DOCUMENTOS Neucyr Silva Parada Oficial Grazielle Zanatta Parada Gregolin Julliano Zanatta Parada Jocilson Napoccano da Silva Oficiais Substitutos Av. Mato Grosso, 530 - Centro - Juína - MT Tel.: (66) 3566-4299 / 3566-4806	Serviço de Registro de Imóveis e Títulos e Documentos Estado de Mato Grosso Poder Judiciário Neucyr Silva Parada - Oficial Código de Serventia: 90 Ato de Registro
CERTIDÃO DE INTEIRO TEOR CERTIFICO e dou- to que esta cópia é reprodução fiel do original desta matrícula e tem valor de certidão. JUÍNA, 09/10/2013. O Oficial, <u>Neucyr Silva Parada</u> Av. Mato Grosso, 530 - Juína - MT - CEP 78320-000 - Fone/Fax: (66) 3566-4299 / 3566-4806		
ATO DE REGISTRO Cod. Ato(s): 8, 176 RGV 21787 R\$ 30,90 COMARCA DE JUÍNA - MT Av. Mato Grosso, 530 - Juína - MT - CEP 78320-000 - Fone/Fax: (66) 3566-4299 / 3566-4805		

Grazielle Zanatta Parada Gregolin
Oficial Substituto

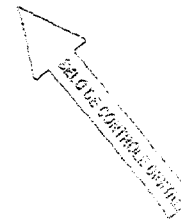



MATRICULA Nº 6.699 LIVRO Nº 02 - REGISTRO GERAL DATA: 13-01-2010 FLS. 01


IMÓVEL: LOTE Nº 24 DA QUADRA 243. "SETOR L", COM A ÁREA DE 360,00 M². SITUADO NO LOTEAMENTO DENOMINADO "EXPANSÃO URBANA DE JUÍNA". NO MUNICÍPIO DE JUÍNA-MT. dentro dos seguintes limites e confrontações: Frente: Rua Campos do Jordão - 12,00 metros; Fundos: Lote 27 - 12,00 metros; Lado Direito: Lote 25 - 30,00 metros; Lado Esquerdo: Lote 23 - 30,00 metros. **PROPRIETÁRIO: O ESTADO DE MATO GROSSO. NÚMERO DO REGISTRO ANTERIOR:** R-01 da matrícula 28.427, livro 2-CQ, aos 19-05-1987, no 6º Serviço Notarial e Registro de Imóveis de Juína-MT. Emolumentos: Isento conforme Lei Estadual nº. 8.485/06. Juína, 13 de janeiro de 2010. Eu, Neucyr Silva Parada Oficial que o fiz digitar e conferi.

AV-01- 6.699 - O imóvel acima foi matriculado conforme requerimento datado de 12-01-2010. Juína, 13 de janeiro de 2010. Eu, Neucyr Silva Parada Oficial que o fiz digitar e conferi. fak./

R-02- 6.699 - Conforme Título Definitivo nº. 1780/1781/1782/1783, expedido pelo Estado de Mato Grosso, por seu Instituto de Terras de Mato Grosso - INTERMAT, aos 10-07-2009, assinado pelo Governador do Estado de Mato Grosso, Silval da Cunha Barbosa e pelo Presidente do INTERMAT, Afonso Dalberto, registrado às fls. 079 do livro Fundiário RFU 019, o **ESTADO DE MATO GROSSO transferiu** o imóvel objeto desta matrícula, ao **MUNICÍPIO DE JUÍNA**, pessoa de direito Público, inscrita no CNPJ nº 15.359.201/0001-57. O outorgante apresentou a Certidão Positiva com Efeito de Negativa de Débitos Relativos às Contribuições Previdenciárias e às de Terceiros nº. 444872009-10001030, expedida pelo Ministério da Fazenda - Secretaria da Receita Federal do Brasil, aos 03-12-2009 e a Certidão Conjunta Positiva com Efeitos de Negativa de Débitos Relativos a Tributos Federais e a Dívida Ativa da União, expedida pelo Ministério da Fazenda - Procuradoria Geral da Fazenda Nacional - Secretaria da Receita Federal do Brasil, aos 10-12-2009, com o código de controle da certidão FAF0.890F.B78C.37E1. Emolumentos: Isento conforme Lei Estadual nº. 8.485/06. Juína, 20 de maio de 2010. Eu, Neucyr Silva Parada Oficial que o fiz digitar e conferi. jsg/

Serviço de Registro de Imóveis e Títulos e Documentos	Estado de Mato Grosso	Poder Judiciário	Serviço de Registro de Imóveis e Títulos e Documentos	Estado de Mato Grosso	Poder Judiciário
Neucyr Silva Parada - Oficial	Código de Serventia: 90	Ata de Registro	Neucyr Silva Parada - Oficial	Código de Serventia: 90	Ata de Registro
CERTIDÃO DE INTEIRO TEOR			ATO DE REGISTRO		
CERTIFICO e dou fe, que esta cópia é reprodução fiel do original desta matrícula e tem valor de certidão.			Cod. Ata(s): 8, 176		
JUÍNA, 09/10/2013.			ABV 21788 R\$ 30,90		
O Oficial <u>Neucyr Silva Parada</u>			<u>Neucyr Silva Parada</u>		
Av. Mato Grosso, 530 - Juína - MT - CEP 78320-000 - Fone/Fax: (68) 3566-4299 / 3566-4306			Av. Mato Grosso, 530 - Juína - MT - CEP 78320-000 - Fone/Fax: (68) 3566-4299 / 3566-4306		

Grazielle Zanatta Parada Gregolin
Oficial Substituto

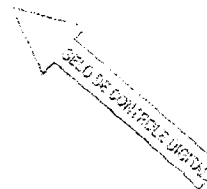



MATRICULA Nº 6.700 LIVRO Nº 02 - REGISTRO GERAL DATA: 13-01-2010 FLS. 01

IMÓVEL: LOTE Nº 25 DA QUADRA 243, "SETOR L", COM A ÁREA DE 592,20 M². SITUADO NO LOTEAMENTO DENOMINADO "EXPANSÃO URBANA DE JUÍNA", NO MUNICÍPIO DE JUÍNA-MT..

dentro dos seguintes limites e confrontações: Frente: Rua Campos do Jordão - 21,13 metros; Fundos: Lote 26 - 19,89 metros; Lado Direito: Rua Tiete - 27,00 metros; Lado Esquerdo: Lote 24 - 30,00 metros. **PROPRIETÁRIO: O ESTADO DE MATO GROSSO. NÚMERO DO REGISTRO ANTERIOR:** R-01 da matrícula 28.427, livro 2-CQ, aos 19-05-1987, no 6º Serviço Notarial e Registro de Imóveis de Juiz de Fora-MT. Emolumentos: Isento conforme Lei Estadual nº. 8.485/06. Juína, 13 de janeiro de 2010. Eu, Neucyr Silva Parada Oficial que o fiz digitar e conferi.

AV-01- 6.700 - O imóvel acima foi matriculado conforme requerimento datado de 12-01-2010. Juína, 13 de janeiro de 2010. Eu, Neucyr Silva Parada Oficial que o fiz digitar e conferi.

R-02- 6.700 - Conforme Título Definitivo nº. 1780/1781/1782/1783, expedido pelo Estado de Mato Grosso, por seu Instituto de Terras de Mato Grosso - INTERMAT, aos 10-07-2009, assinado pelo Governador do Estado de Mato Grosso, Silval da Cunha Barbosa e pelo Presidente do INTERMAT, Afonso Dalberto, registrado às fls. 079 do livro Fundiário RFU 019, o **ESTADO DE MATO GROSSO transferiu o imóvel objeto desta matrícula, ao MUNICÍPIO DE JUÍNA**, pessoa de direito Público, inscrita no CNPJ nº 15.359.201/0001-57. O outorgante apresentou a Certidão Positiva com Efeito de Negativa de Débitos Relativos às Contribuições Previdenciárias e às de Terceiros nº. 444872009-10001030, expedida pelo Ministério da Fazenda - Secretaria da Receita Federal do Brasil, aos 03-12-2009 e a Certidão Conjunta Positiva com Efeitos de Negativa de Débitos Relativos a Tributos Federais e a Dívida Ativa da União, expedida pelo Ministério da Fazenda - Procuradoria Geral da Fazenda Nacional - Secretaria da Receita Federal do Brasil, aos 10-12-2009, com o código de controle da certidão FAF0.890F.B78C.37E1. Emolumentos: Isento conforme Lei Estadual nº. 8.485/06. Juína, 20 de maio de 2010. Eu, Neucyr Silva Parada Oficial que o fiz digitar e conferi.

Serviço de Registro de Imóveis e Títulos e Documentos NEUCYR SILVA PARADA - OFICIAL Código de Serventia: 90 Ato de Registro: 8, 176 R\$ 30,90	Estado de Mato Grosso Poder Judiciário Código de Serventia: 90 Ato de Registro: 8, 176 R\$ 30,90	PODER JUDICIÁRIO SERVIÇO DE REGISTRO DE IMÓVEIS, TÍTULOS E DOCUMENTOS Neucyr Silva Parada Oficial Grazielle Zanatta Parada Gregolin Juliano Zanatta Parada Joilson Nepomoceno da Silva Oficiais Substitutos Av. Mato Grosso, 530 - Centro - Juiz de Fora - MT Tel: (68) 3566-4299 / 3566-4808	Serviço de Registro de Imóveis e Títulos e Documentos NEUCYR SILVA PARADA - OFICIAL Código de Serventia: 90 Ato de Registro: 8, 176 R\$ 30,90	Estado de Mato Grosso Poder Judiciário Código de Serventia: 90 Ato de Registro: 8, 176 R\$ 30,90
--	---	---	--	---

CERTIDÃO DE INTEIRO TEOR
CERTIFICO e dou fé, que esta cópia é reprodução fiel do original desta matrícula e tem valor de certidão.
JUÍNA, 09/10/2013.
O Oficial, Neucyr Silva Parada
Av. Mato Grosso, 530 - Juína - MT - CEP 78320-000 - Fone/Fax: (68) 3566-4299 / 3566-4808

Grazielle Zanatta Parada Gregolin
Oficial Substituto

SELO DE CONTROLE JURÍDICO



MATRICULA Nº 6.701 LIVRO Nº 02 - REGISTRO GERAL DATA: 13-01-2010 FLS. 01


IMÓVEL: LOTE Nº 26 DA QUADRA 243, "SETOR L". COM A ÁREA DE 592,20 M², SITUADO NO LOTEAMENTO DENOMINADO "EXPANSÃO URBANA DE JUÍNA", NO MUNICÍPIO DE JUÍNA-MT., dentro dos seguintes limites e confrontações: Frente: Rua Cubatão – 21,13 metros; Fundos: Lote 25 – 19,89 metros; Lado Direito: Lote 27 – 30,00 metros; Lado Esquerdo: Rua Tiete – 27,00 metros. **PROPRIETÁRIO: O ESTADO DE MATO GROSSO. NUMERO DO REGISTRO ANTERIOR:** R-01 da matrícula 28.427, livro 2-CQ, aos 19-05-1987, no 6º Serviço Notarial e Registro de Imóveis da Cuiabá-MT. Emolumentos: Isento conforme Lei Estadual nº. 8.485/06. Juína, 13 de janeiro de 2010. Eu, Neucyr Silva Parada Oficial que o fiz digitar e conferi.

AV-01- 6.701 - O imóvel acima foi matriculado conforme requerimento datado de 12-01-2010. Juína, 13 de janeiro de 2010. Eu, Neucyr Silva Parada Oficial que o fiz digitar e conferi.

R-02- 6.701- Conforme Título Definitivo nº. 1780/1781/1782/1783, expedido pelo Estado de Mato Grosso, por seu Instituto de Terras de Mato Grosso - INTERMAT, aos 10-07-2009, assinado pelo Governador do Estado de Mato Grosso, Silval da Cunha Barbosa e pelo Presidente do INTERMAT, Afonso Dalberto, registrado às fls. 079 do livro Fundiário RFU 019, o **ESTADO DE MATO GROSSO transferiu o imóvel objeto desta matrícula, ao MUNICÍPIO DE JUÍNA**, pessoa de direito Público, inscrita no CNPJ nº 15.359.201/0001-57. O outorgante apresentou a Certidão Positiva com Efeito de Negativa de Débitos Relativos às Contribuições Previdenciárias e às de Terceiros nº. 444872009-10001030, expedida pelo Ministério da Fazenda – Secretaria da Receita Federal do Brasil, aos 03-12-2009 e a Certidão Conjunta Positiva com Efeitos de Negativa de Débitos Relativos a Tributos Federais e a Dívida Ativa da União, expedida pelo Ministério da Fazenda - Procuradoria Geral da Fazenda Nacional – Secretaria da Receita Federal do Brasil, aos 10-12-2009, com o código de controle da certidão FAF0.890F.B78C.37E1. Emolumentos: Isento conforme Lei Estadual nº. 8.485/06. Juína, 20 de maio de 2010. Eu, Neucyr Silva Parada Oficial que o fiz digitar e conferi.

SERVIÇO DE REGISTRO DE IMÓVEIS E TÍTULOS E DOCUMENTOS	Estado de Mato Grosso Poder Judiciário	PODER JUDICIÁRIO SERVIÇO DE REGISTRO GERAL EIS, TÍTULOS E DOCUMENTOS	SERVIÇO DE REGISTRO DE IMÓVEIS E TÍTULOS E DOCUMENTOS	Estado de Mato Grosso Poder Judiciário
NEUCYR SILVA PARADA - OFICIAL	Código de Serventia: 90	Neucyr Silva Parada Oficial	NEUCYR SILVA PARADA - OFICIAL	Código de Serventia: 90
CERTIDÃO DE INTEIRO TEOR CERTIFICO e dou fé, que esta cópia é reprodução fiel original desta matrícula e tem valor de certidão. JUÍNA, 09/10/2013.		ATO DE REGISTRO Cod. Ato(s): B, 176 AGV 21790 R\$ 30,90	ATO DE REGISTRO Cod. Ato(s): B, 176 AGV 21790 R\$ 30,90	
O Oficial, <u>Neucyr Silva Parada</u> Av. Mato Grosso, 530 - Juína - MT - CEP 78320-000 - Fone/Fax: (68) 3566-4299 / 3566-4808		<u>Grazielle Zanatta Parada Gregolin</u> Juillano Zanatta Parada Joallison Neponoceno da Silva Oficiais Substitutos Av. Mato Grosso, 530 - Centro - Juína - MT T.E.L.: (68) 3566-4299/3566-4808	<u>Neucyr Silva Parada</u> Av. Mato Grosso, 530 - Juína - MT - CEP 78320-000 - Fone/Fax: (68) 3566-4299 / 3566-4808	

Grazielle Zanatta Parada Gregolin
Oficial Substituto

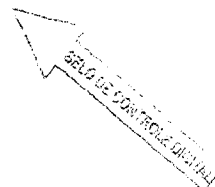



MATRICULA Nº 6.702 LIVRO Nº 02 - REGISTRO GERAL DATA: 13-01-2010 FLS. 01


IMÓVEL: LOTE Nº 27 DA QUADRA 243, "SETOR L", COM A ÁREA DE 360,00 M², SITUADO NO LOTEAMENTO DENOMINADO "EXPANSÃO URBANA DE JUÍNA", NO MUNICÍPIO DE JUÍNA-MT. dentro dos seguintes limites e confrontações: Frente: Rua Cubatão – 12,00 metros; Fundos: Lote 24 – 12,00 metros; Lado Direito: Lote 28 – 30,00 metros; Lado Esquerdo: Lote 26 – 30,00 metros. **PROPRIETÁRIO: O ESTADO DE MATO GROSSO. NÚMERO DO REGISTRO ANTERIOR:** R-01 da matrícula 28.427, livro 2-CQ, aos 19-05-1987, no 6º Serviço Notarial e Registro de Imóveis de Cuiabá-MT. Emolumentos: Isento conforme Lei Estadual nº. 8.485/06. Juína, 13 de janeiro de 2010. Eu, Neucyr Silva Parada Oficial que o fiz digitar e conferi.

AV-01- 6.702 - O imóvel acima foi matriculado conforme requerimento datado de 12-01-2010. Juína, 13 de janeiro de 2010. Eu, Neucyr Silva Parada Oficial que o fiz digitar e conferi.

R-02- 6.702 - Conforme Título Definitivo nº. 1780/1781/1782/1783, expedido pelo Estado de Mato Grosso, por seu Instituto de Terras de Mato Grosso - INTERMAT, aos 10-07-2009, assinado pelo Governador do Estado de Mato Grosso, Silval da Cunha Barbosa e pelo Presidente do INTERMAT, Afonso Dalberto, registrado às fls. 079 do livro Fundiário RFU 019, o **ESTADO DE MATO GROSSO transferiu o imóvel objeto desta matrícula, ao MUNICÍPIO DE JUÍNA**, pessoa de direito Público, inscrita no CNPJ nº 15.359.201/0001-57. O outorgante apresentou a Certidão Positiva com Efeito de Negativa de Débitos Relativos às Contribuições Previdenciárias e às de Terceiros nº. 444872009-10001030, expedida pelo Ministério da Fazenda – Secretaria da Receita Federal do Brasil, aos 03-12-2009 e a Certidão Conjunta Positiva com Efeitos de Negativa de Débitos Relativos a Tributos Federais e a Dívida Ativa da União, expedida pelo Ministério da Fazenda - Procuradoria Geral da Fazenda Nacional – Secretaria da Receita Federal do Brasil, aos 10-12-2009, com o código de controle da certidão FAF0.890F.B78C.37E1. Emolumentos: Isento conforme Lei Estadual nº. 8.485/06. Juína, 20 de maio de 2010. Eu, Neucyr Silva Parada Oficial que o fiz digitar e conferi.

SERVIÇO DE REGISTRO DE IMÓVEIS E TÍTULOS E DOCUMENTOS NEUCYR SILVA PARADA - OFICIAL Código de Serventia: 90 ATO de Registro	Estado de Mato Grosso Poder Judiciário SERVIÇO DE REGISTRO DE IMÓVEIS E TÍTULOS E DOCUMENTOS Neucyr Silva Parada - Oficial Código de Serventia: 90 ATO de Registro	PODER JUDICIÁRIO SERVIÇO DE REGISTRO DE IMÓVEIS E TÍTULOS E DOCUMENTOS Neucyr Silva Parada - Oficial Código de Serventia: 90 ATO de Registro	SERVIÇO DE REGISTRO DE IMÓVEIS E TÍTULOS E DOCUMENTOS NEUCYR SILVA PARADA - OFICIAL Código de Serventia: 90 ATO de Registro	Estado de Mato Grosso Poder Judiciário SERVIÇO DE REGISTRO DE IMÓVEIS E TÍTULOS E DOCUMENTOS Neucyr Silva Parada - Oficial Código de Serventia: 90 ATO de Registro
CERTIDÃO DE INTEIRO TEOR CERTIFICO e dou fé, que esta cópia é reprodução fiel do original desta matrícula e tem valor de certidão. JUÍNA, 09/10/2013. Eu, <u>Neucyr Silva Parada</u> Oficial.				
ATO DE REGISTRO Cod. Ato(s): 8, 176 R\$ 30,90 COMARCA DE JUÍNA - MT				

Grazielle Zanatta Parada Gregolin
Oficial Substituto

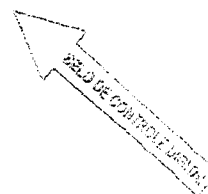



MATRICULA Nº 6.703 LIVRO Nº 02 - REGISTRO GERAL DATA: 13-01-2010 FLS. 01

IMÓVEL: LOTE Nº 28 DA QUADRA 243, "SETOR L", COM A ÁREA DE 360.00 M², SITUADO NO LOTEAMENTO DENOMINADO "EXPANSÃO URBANA DE JUÍNA", NO MUNICÍPIO DE JUÍNA-MT., dentro dos seguintes limites e confrontações: Frente: Rua Cubatão - 12,00 metros; Fundos: Lote 23 - 12,00 metros; Lado Direito: Lote 29 - 30,00 metros; Lado Esquerdo: Lote 27 - 30,00 metros. **PROPRIETÁRIO: O ESTADO DE MATO GROSSO. NÚMERO DO REGISTRO ANTERIOR:** R-01 da matrícula 28.427, livro 2-CQ, aos 19-05-1987, no 6º Serviço Notarial e Registro de Imóveis de Cuiabá-MT. Emolumentos: Isento conforme Lei Estadual nº. 8.485/06. Juína, 13 de janeiro de 2010. Eu, Neucyr Silva Parada - Oficial que o fiz digitar e conferi.

AV-01- 6.703 - O imóvel acima foi matriculado conforme requerimento datado de 12-01-2010. Juína, 13 de janeiro de 2010. Eu, Neucyr Silva Parada - Oficial que o fiz digitar e conferi.

R-02- 6.703 - Conforme Título Definitivo nº. 1780/1781/1782/1783, expedido pelo Estado de Mato Grosso, por seu Instituto de Terras de Mato Grosso - INTERMAT, aos 10-07-2009, assinado pelo Governador do Estado de Mato Grosso, Silval da Cunha Barbosa e pelo Presidente do INTERMAT, Afonso Dalberto, registrado às fls. 079 do livro Fundiário RFU 019, o **ESTADO DE MATO GROSSO transferiu o imóvel objeto desta matrícula, ao MUNICÍPIO DE JUÍNA**, pessoa de direito Público, inscrita no CNPJ nº 15.359.201/0001-57. O outorgante apresentou a Certidão Positiva com Efeito de Negativa de Débitos Relativos às Contribuições Previdenciárias e às de Terceiros nº. 444872009-10001030, expedida pelo Ministério da Fazenda - Secretaria da Receita Federal do Brasil, aos 03-12-2009 e a Certidão Conjunta Positiva com Efeitos de Negativa de Débitos Relativos a Tributos Federais e a Dívida Ativa da União, expedida pelo Ministério da Fazenda - Procuradoria Geral da Fazenda Nacional - Secretaria da Receita Federal do Brasil, aos 10-12-2009, com o código de controle da certidão FAF0.890F.B78C.37E1. Emolumentos: Isento conforme Lei Estadual nº. 8.485/06. Juína, 20 de maio de 2010. Eu, Neucyr Silva Parada - Oficial que o fiz digitar e conferi.

SERVIÇO DE REGISTRO DE IMÓVEIS E TÍTULOS E DOCUMENTOS NEUCYR SILVA PARADA - OFICIAL Estado de Mato Grosso Poder Judiciário Código de Serviço: 90 Alf. 4103	PODER JUDICIÁRIO SERVIÇO DE REGISTRO GERAL DE IMÓVEIS, TÍTULOS E DOCUMENTOS Neucyr Silva Parada Oficial Grazielle Zanatta Parada Gregolin Juillano Zanatta Parada Joallison Neponoceno da Silva Oficiais Substitutos Av. Mato Grosso, 530 - Centro - Juína - MT Tel.: (65) 3566-4299/3566-4306 COMARCA DE JUÍNA - MT	SERVIÇO DE REGISTRO DE IMÓVEIS E TÍTULOS E DOCUMENTOS NEUCYR SILVA PARADA - OFICIAL Estado de Mato Grosso Poder Judiciário Código de Serviço: 90 Alf. 4103 Poder Judiciário do Estado de Mato Grosso ATO DE REGISTRO Cod. Ato(s): 8, 176 AGU 21792 R\$ 30,90 Av. Mato Grosso, 530 - Juína - MT - CEP 78320-000 - Fone/Fax: (65) 3566-4299 / 3566-4306
--	---	--

Grazielle Zanatta Parada Gregolin
Oficial Substituto





MATRICULA Nº 6.704 LIVRO Nº 02 - REGISTRO GERAL DATA: 13-01-2010 FLS. 01

IMÓVEL: LOTE Nº 29 DA QUADRA 243, "SETOR L", COM A ÁREA DE 369,60 M², SITUADO NO LOTEAMENTO DENOMINADO "EXPANSÃO URBANA DE JUÍNA", NO MUNICÍPIO DE JUÍNA-MT. dentro dos seguintes limites e confrontações: Frente: Rua Cubatão - 12,00 metros; Fundos: Lote 22 - 12,64 metros; Lado Direito: Lote 30 - 30,00 metros; Lado Esquerdo: Lote 28 - 30,00 metros. **PROPRIETÁRIO: O ESTADO DE MATO GROSSO. NÚMERO DO REGISTRO ANTERIOR:** R-01 da matrícula 28.427, livro 2-CQ, aos 19-05-1987, no 6º Serviço Notarial e Registro de Imóveis de Cuiabá-MT. Emolumentos: Isento conforme Lei Estadual nº. 8.485/06. Juína, 13 de janeiro de 2010. Eu, Neucyr Silva Parada Oficial que o fiz digitar e conferi.

AV-01- 6.704 - O imóvel acima foi matriculado conforme requerimento datado de 12-01-2010. Juína, 13 de janeiro de 2010. Eu, Neucyr Silva Parada Oficial que o fiz digitar e conferi.

R-02- 6.704 - Conforme Título Definitivo nº. 1780/1781/1782/1783, expedido pelo Estado de Mato Grosso, por seu Instituto de Terras de Mato Grosso - INTERMAT, aos 10-07-2009, assinado pelo Governador do Estado de Mato Grosso, Silval da Cunha Barbosa e pelo Presidente do INTERMAT, Afonso Dalberto, registrado às fls. 079 do livro Fundiário RFU 019, o **ESTADO DE MATO GROSSO transferiu o imóvel objeto desta matrícula, ao MUNICÍPIO DE JUÍNA**, pessoa de direito Público, inscrita no CNPJ nº 15.359.201/0001-57. O outorgante apresentou a Certidão Positiva com Efeito de Negativa de Débitos Relativos às Contribuições Previdenciárias e às de Terceiros nº. 444872009-10001030, expedida pelo Ministério da Fazenda - Secretaria da Receita Federal do Brasil, aos 03-12-2009 e a Certidão Conjunta Positiva com Efeitos de Negativa de Débitos Relativos a Tributos Federais e a Dívida Ativa da União, expedida pelo Ministério da Fazenda - Procuradoria Geral da Fazenda Nacional - Secretaria da Receita Federal do Brasil, aos 10-12-2009, com o código de controle da certidão FAF0.890F.B78C.37E1. Emolumentos: Isento conforme Lei Estadual nº. 8.485/06. Juína, 20 de maio de 2010. Eu, Neucyr Silva Parada Oficial que o fiz digitar e conferi.

1º SERVIÇO DE REGISTRO DE IMÓVEIS E TÍTULOS E DOCUMENTOS Estado de Mato Grosso Poder Judiciário Neucyr Silva Parada - Oficial Código de Serviço: 90 Ata de Registro: 8/176 ATO DE REGISTRO Cod. Ato(s): 8/176 ADU 21793 R\$ 30,90 Av. Mato Grosso, 530 - Juína - MT - CEP 78320-000 - Fone/Fax: (66) 3566-4299 / 3566-4806	PODER JUDICIÁRIO 1º SERVIÇO DE REGISTRO DE IMÓVEIS E TÍTULOS E DOCUMENTOS Neucyr Silva Parada - Oficial Código de Serviço: 90 Ata de Registro: 8/176 ATO DE REGISTRO Cod. Ato(s): 8/176 ADU 21793 R\$ 30,90 Av. Mato Grosso, 530 - Juína - MT - CEP 78320-000 - Fone/Fax: (66) 3566-4299 / 3566-4806	1º SERVIÇO DE REGISTRO DE IMÓVEIS E TÍTULOS E DOCUMENTOS Estado de Mato Grosso Poder Judiciário Neucyr Silva Parada - Oficial Código de Serviço: 90 Ata de Registro: 8/176 ATO DE REGISTRO Cod. Ato(s): 8/176 ADU 21793 R\$ 30,90 Av. Mato Grosso, 530 - Juína - MT - CEP 78320-000 - Fone/Fax: (66) 3566-4299 / 3566-4806
--	---	--

Grazielle Zanatta Parada Gregolin
Oficial Substituto

82.0 DE CONTABILIDADE



REPÚBLICA FEDERATIVA DO BRASIL
PODER JUDICIÁRIO
COMARCA DE JUÍNA - MATO GROSSO

1º SERVIÇO DE REGISTRO DE IMÓVEIS
E TÍTULOS E DOCUMENTOS
Neucyr Silva Parada
OFICIAL

MATRICULA Nº 6.705 LIVRO Nº 02 - REGISTRO GERAL DATA: 13-01-2010 FLS. 01

IMÓVEL: LOTE Nº 30 DA QUADRA 243. "SETOR L". COM A ÁREA DE 372.60 M². SITUADO NO LOTEAMENTO DENOMINADO "EXPANSÃO URBANA DE JUÍNA", NO MUNICÍPIO DE JUÍNA-MT. dentro dos seguintes limites e confrontações: Frente: Rua Cubatão – 12,00 metros; Fundos: Lote 21 – 12,84 metros; Lado Direito: Lote 31 – 30,00 metros; Lado Esquerdo: Lote 29 – 30,00 metros. **PROPRIETÁRIO: O ESTADO DE MATO GROSSO. NÚMERO DO REGISTRO ANTERIOR:** R-01 da matrícula 28.427, livro 2-CQ, aos 19-05-1987, no 6º Serviço Notarial e Registro de Imóveis de Cuiabá-MT. Emolumentos: Isento conforme Lei Estadual nº. 8.485/06. Juína, 13 de janeiro de 2010. Eu, Neucyr Silva Parada Oficial que o fiz digitar e conferi.

AV-01- 6.705 - O imóvel acima foi matriculado conforme requerimento datado de 12-01-2010. Juína, 13 de janeiro de 2010. Eu, Neucyr Silva Parada Oficial que o fiz digitar e conferi.

fak./

R-02- 6.705 - Conforme Título Definitivo nº. 1780/1781/1782/1783, expedido pelo Estado de Mato Grosso, por seu Instituto de Terras de Mato Grosso - INTERMAT, aos 10-07-2009, assinado pelo Governador do Estado de Mato Grosso, Silval da Cunha Barbosa e pelo Presidente do INTERMAT, Afonso Dalberto, registrado às fls. 079 do livro Fundiário RFU 019, o **ESTADO DE MATO GROSSO transferiu o imóvel objeto desta matrícula, ao MUNICÍPIO DE JUÍNA**, pessoa de direito Público, inscrita no CNPJ nº 15.359.201/0001-57. O outorgante apresentou a Certidão Positiva com Efeito de Negativa de Débitos Relativos às Contribuições Previdenciárias e às de Terceiros nº. 444872009-10001030, expedida pelo Ministério da Fazenda – Secretaria da Receita Federal do Brasil, aos 03-12-2009 e a Certidão Conjunta Positiva com Efeitos de Negativa de Débitos Relativos a Tributos Federais e a Dívida Ativa da União, expedida pelo Ministério da Fazenda - Procuradoria Geral da Fazenda Nacional – Secretaria da Receita Federal do Brasil, aos 10-12-2009, com o código de controle da certidão FAF0.890F.B78C.37E1. Emolumentos: Isento conforme Lei Estadual nº. 8.485/06. Juína, 20 de maio de 2010. Eu, Neucyr Silva Parada Oficial que o fiz digitar e conferi.

jsg/

Serviço de Registro de Imóveis e Títulos e Documentos	Estado de Mato Grosso - Poder Judiciário	PODER JUDICIÁRIO	Serviço de Registro de Imóveis e Títulos e Documentos	Estado de Mato Grosso - Poder Judiciário
NEUCYR SILVA PARADA - OFICIAL	Código da Serventia: 90	Alto do Regi...	NEUCYR SILVA PARADA - OFICIAL	Código da Serventia: 90
CERTIDÃO DE INTEIRO TEOR		PODER JUDICIÁRIO	ATO DE REGISTRO	
CERTIFICO e dou fe, que esta cópia é reprodução fiel do original desta matrícula e tem valor de certidão.		Neucyr Silva Parada Oficial	Cod. Ato(s): 8, 176	
Juína, 09/10/2013		Grazielle Zanatta Parada Gregolin Juliano Zanatta Parada Joakim Nonoceno da Silva Oficiais Substitutos Av. Mato Grosso, 530 - Centro - Juína - MT Tel: (66) 3586-4299/3586-4306	AGU 21794 R\$ 30,90	
O Oficial,		COMARCA DE JUÍNA - MT	Av. Mato Grosso, 530 - Juína - MT - CEP 78320-000 - Fone/Fax: (66) 3586-4299 / 3586-4306	

Grazielle Zanatta Parada Gregolin
Oficial Substituto





MATRICULA Nº 6.706 LIVRO Nº 02 - REGISTRO GERAL DATA: 13-01-2010 FLS. 01

IMÓVEL: LOTE Nº 31 DA QUADRA 243, "SETOR L", COM A ÁREA DE 372,60 M², SITUADO NO LOTEAMENTO DENOMINADO "EXPANSÃO URBANA DE JUÍNA", NO MUNICÍPIO DE JUÍNA-MT., dentro dos seguintes limites e confrontações: Frente: Rua Cubatão – 12,00 metros; Fundos: Lote 20 – 12,84 metros; Lado Direito: Lote 32 – 30,00 metros; Lado Esquerdo: Lote 30 – 30,00 metros. **PROPRIETÁRIO: O ESTADO DE MATO GROSSO. NÚMERO DO REGISTRO ANTERIOR:** R-01 da matrícula 28.427, livro 2-CQ, aos 19-05-1987, no 6º Serviço Notarial e Registro de Imóveis de Cuiabá-MT. Emolumentos: Isento conforme Lei Estadual nº. 8.485/06. Juína, 13 de janeiro de 2010. Eu, Neucyr Silva Parada Oficial que o fiz digitar e conferi.

AV-01- 6.706 - O imóvel acima foi matriculado conforme requerimento datado de 12-01-2010. Juína, 13 de janeiro de 2010. Eu, Neucyr Silva Parada Oficial que o fiz digitar e conferi.

R-02- 6.706 - Conforme Título Definitivo nº. 1780/1781/1782/1783, expedido pelo Estado de Mato Grosso, por seu Instituto de Terras de Mato Grosso - INTERMAT, aos 10-07-2009, assinado pelo Governador do Estado de Mato Grosso, Silval da Cunha Barbosa e pelo Presidente do INTERMAT, Afonso Dalberto, registrado às fls. 079 do livro Fundiário RFU 019, o **ESTADO DE MATO GROSSO transferiu o imóvel objeto desta matrícula, ao MUNICÍPIO DE JUÍNA**, pessoa de direito Público, inscrita no CNPJ nº 15.359.201/0001-57. O outorgante apresentou a Certidão Positiva com Efeito de Negativa de Débitos Relativos às Contribuições Previdenciárias e às de Terceiros nº. 444872009-10001030, expedida pelo Ministério da Fazenda – Secretaria da Receita Federal do Brasil, aos 03-12-2009 e a Certidão Conjunta Positiva com Efeitos de Negativa de Débitos Relativos a Tributos Federais e a Dívida Ativa da União, expedida pelo Ministério da Fazenda - Procuradoria Geral da Fazenda Nacional – Secretaria da Receita Federal do Brasil, aos 10-12-2009, com o código de controle da certidão FAF0.890F.B78C.37E1. Emolumentos: Isento conforme Lei Estadual nº. 8.485/06. Juína, 20 de maio de 2010. Eu, Neucyr Silva Parada Oficial que o fiz digitar e conferi.

SERVIÇO DE REGISTRO DE IMÓVEIS E TÍTULOS E DOCUMENTOS Estado de Mato Grosso Poder Judiciário NEUCYR SILVA PARADA - OFICIAL Código de Serventia: 90 Ato de Registro: 8, 176 AV. Mato Grosso, 530 - Juína - MT - CEP 78320-000 - Fone/Fax: (66) 3566-4299 / 3566-4803	PODER JUDICIÁRIO SERVIÇO DE REGISTRO GERAL IS, TÍTULOS E DOCUMENTOS Neucyr Silva Parada Oficial Grazielle Zanatta Parada Gregolin Juliano Zanatta Parada Joalison Neponoceno da Silva Oficiais Substitutos Av. Mato Grosso, 530 - Centro - Juína - MT Tel.: (66) 3566-4299/3566-4306 COMARCA DE JUÍNA - MT	SERVIÇO DE REGISTRO DE IMÓVEIS E TÍTULOS E DOCUMENTOS Estado de Mato Grosso Poder Judiciário NEUCYR SILVA PARADA - OFICIAL Código de Serventia: 90 Ato de Registro: 8, 176 AV. Mato Grosso, 530 - Juína - MT - CEP 78320-000 - Fone/Fax: (66) 3566-4299 / 3566-4803
CERTIDÃO DE INTEIRO TEOR CERTIFICO e dou fe, que esta cópia é reprodução fiel do original desta matrícula e tem valor de certidão. JUÍNA, 09/10/2013. O Oficial, <u>Neucyr Silva Parada</u> Grazielle Zanatta Parada Gregolin Oficial Substituto		
ATO DE REGISTRO Cod. Atos 8, 176 RGV 21795 R\$ 30,90 Neucyr Silva Parada		



Parada

MATRICULA Nº 6.707 LIVRO Nº 02 - REGISTRO GERAL DATA: 13-01-2010 FLS. 01

IMÓVEL: LOTE Nº 32 DA QUADRA 243, "SETOR L", COM A ÁREA DE 372,60 M². SITUADO NO LOTEAMENTO DENOMINADO "EXPANSÃO URBANA DE JUÍNA", NO MUNICÍPIO DE JUÍNA-MT.

dentro dos seguintes limites e confrontações: Frente: Rua Cubatão – 12,00 metros; Fundos: Lote 19 – 12,84 metros; Lado Direito: Lote 33 – 30,00 metros; Lado Esquerdo: Lote 31 – 30,00 metros. **PROPRIETÁRIO: O ESTADO DE MATO GROSSO. NÚMERO DO REGISTRO ANTERIOR:** R-01 da matrícula 28.427, livro 2-CQ, aos 19-05-1987, no 6º Serviço Notarial e Registro de Imóveis de Cuiabá-MT. Emolumentos: Isento conforme Lei Estadual nº. 8.485/06. Juína, 13 de janeiro de 2010. Eu, *Parada* Oficial que o fiz digitar e conferi.

AV-01- 6.707 - O imóvel acima foi matriculado conforme requerimento datado de 12-01-2010. Juína, 13 de janeiro de 2010. Eu, *Parada* Oficial que o fiz digitar e conferi.

fak./

R-02- 6.707 - Conforme Título Definitivo nº. 1780/1781/1782/1783, expedido pelo Estado de Mato Grosso, por seu Instituto de Terras de Mato Grosso - INTERMAT, aos 10-07-2009, assinado pelo Governador do Estado de Mato Grosso, Silval da Cunha Barbosa e pelo Presidente do INTERMAT, Afonso Dalberto, registrado às fls. 079 do livro Fundiário RFU 019, o **ESTADO DE MATO GROSSO transferiu o imóvel objeto desta matrícula, ao MUNICÍPIO DE JUÍNA**, pessoa de direito Público, inscrita no CNPJ nº 15.359.201/0001-57. O outorgante apresentou a Certidão Positiva com Efeito de Negativa de Débitos Relativos às Contribuições Previdenciárias e às de Terceiros nº. 444872009-10001030, expedida pelo Ministério da Fazenda – Secretaria da Receita Federal do Brasil, aos 03-12-2009 e a Certidão Conjunta Positiva com Efeitos de Negativa de Débitos Relativos a Tributos Federais e a Dívida Ativa da União, expedida pelo Ministério da Fazenda - Procuradoria Geral da Fazenda Nacional – Secretaria da Receita Federal do Brasil, aos 10-12-2009, com o código de controle da certidão FAF0.890F.B78C.37E1. Emolumentos: Isento conforme Lei Estadual nº. 8.485/06. Juína, 20 de maio de 2010. Eu, *Parada* Oficial que o fiz digitar e conferi.

jsg/

1º SERVIÇO DE REGISTRO DE IMÓVEIS E TÍTULOS E DOCUMENTOS Estado de Mato Grosso Poder Judiciário NEUCYR SILVA PARADA - OFICIAL Código de Serviço: 90 Ato de Registro	PODER JUDICIÁRIO 1º SERVIÇO DE REGISTRO GERAL DE IMÓVEIS, TÍTULOS E DOCUMENTOS Juína Neucyr Silva Parada Oficial Grazielle Zanatta Parada Gregolin Julliano Zanatta Parada Joailson Hoponoceno da Silva Oficiais Substitutos Av. Mato Grosso, 530 - Centro - Juína-MT Tel.: (68) 3566-4299/3566-4806 COMARCA DE JUÍNA - MT	1º SERVIÇO DE REGISTRO DE IMÓVEIS E TÍTULOS E DOCUMENTOS Estado de Mato Grosso Poder Judiciário NEUCYR SILVA PARADA - OFICIAL Código de Serviço: 90 Ato de Registro
CERTIDÃO DE INTEIRO TEOR CERTIFICO e dou fe, que esta cópia é reprodução fiel do original desta matrícula e tem valor de certidão. JUÍNA, 09/10/2013. O Oficial, <u><i>Parada</i></u>		ATO DE REGISTRO Cod. Ato(s): 8, 176 AGV 21796 R\$ 30,90 <u><i>Parada</i></u>
Av. Mato Grosso, 530 - Juína - MT - CEP 78320-000 - Fone/Fax: (68) 3566-4299 / 3566-4806		Av. Mato Grosso, 530 - Juína - MT - CEP 78320-000 - Fone/Fax: (68) 3566-4299 / 3566-4806

Grazielle Zanatta Parada Gregolin
Oficial Substituto

SELLO DE CONTROL DE ENTREGA



MATRICULA Nº 6.708

LIVRO Nº 02 - REGISTRO GERAL

DATA: 13-01-2010

FLS. 01

IMÓVEL: LOTE Nº 33 DA QUADRA 243, "SETOR L", COM A ÁREA DE 372,60 M², SITUADO NO LOTEAMENTO DENOMINADO "EXPANSÃO URBANA DE JUÍNA", NO MUNICÍPIO DE JUÍNA-MT., dentro dos seguintes limites e confrontações: Frente: Rua Cubatão – 12,00 metros; Fundos: Lote 18 – 12,84 metros; Lado Direito: Lote 34 – 30,00 metros; Lado Esquerdo: Lote 32 – 30,00 metros. **PROPRIETÁRIO: O ESTADO DE MATO GROSSO. NÚMERO DO REGISTRO ANTERIOR:** R-01 da matrícula 28.427, livro 2-CQ, aos 19-05-1987, no 6º Serviço Notarial e Registro de Imóveis de Cuiabá-MT. Emolumentos: Isento conforme Lei Estadual nº. 8.485/06. Juína, 13 de janeiro de 2010. Eu, Neucyr Silva Parada Oficial que o fiz digitar e conferi.

AV-01- 6.708 - O imóvel acima foi matriculado conforme requerimento datado de 12-01-2010. Juína, 13 de janeiro de 2010. Eu, Neucyr Silva Parada Oficial que o fiz digitar e conferi.

fak./

R-02- 6.708 - Conforme Título Definitivo nº. 1780/1781/1782/1783, expedido pelo Estado de Mato Grosso, por seu Instituto de Terras de Mato Grosso - INTERMAT, aos 10-07-2009, assinado pelo Governador do Estado de Mato Grosso, Silval da Cunha Barbosa e pelo Presidente do INTERMAT, Afonso Dalberto, registrado às fls. 079 do livro Fundiário RFU 019, o **ESTADO DE MATO GROSSO transferiu o imóvel objeto desta matrícula, ao MUNICÍPIO DE JUÍNA**, pessoa de direito Público, inscrita no CNPJ nº 15.359.201/0001-57. O outorgante apresentou a Certidão Positiva com Efeito de Negativa de Débitos Relativos às Contribuições Previdenciárias e às de Terceiros nº. 444872009-10001030, expedida pelo Ministério da Fazenda – Secretaria da Receita Federal do Brasil, aos 03-12-2009 e a Certidão Conjunta Positiva com Efeitos de Negativa de Débitos Relativos a Tributos Federais e a Dívida Ativa da União, expedida pelo Ministério da Fazenda - Procuradoria Geral da Fazenda Nacional – Secretaria da Receita Federal do Brasil, aos 10-12-2009, com o código de controle da certidão FAF0.890F.B78C.37E1. Emolumentos: Isento conforme Lei Estadual nº. 8.485/06. Juína, 20 de maio de 2010. Eu, Neucyr Silva Parada Oficial que o fiz digitar e conferi.

jsg/

SERVIÇO DE REGISTRO DE IMÓVEIS E TÍTULOS E DOCUMENTOS	Estado de Mato Grosso Poder Judiciário	PODER JUDICIÁRIO SERVIÇO DE REGISTRO GERAL TÍTULOS E DOCUMENTOS	SERVIÇO DE REGISTRO DE IMÓVEIS E TÍTULOS E DOCUMENTOS	Estado de Mato Grosso Poder Judiciário
NEUCYR SILVA PARADA - OFICIAL	Código de Serventia: 90	Neucyr Silva Parada Oficial	NEUCYR SILVA PARADA - OFICIAL	Código de Serventia: 90
CERTIDÃO DE INTEIRO TEOR		ATO DE REGISTRO		
CERTIFICO e dou-te, que esta cópia é reprodução fiel do original desta matrícula e tem valor de certidão. JUÍNA, 09/10/2013.		Cod. Ato(s): 8, 176		
O Oficial, <u>Neucyr Silva Parada</u>		AGV 21797 R\$ 30,90		
Av. Mato Grosso, 530 - Juína - MT - CEP 78320-000 - Fone/Fax: (66) 3566-4299 / 3566-4306		Av. Mato Grosso, 530 - Juína - MT - CEP 78320-000 / Fone/Fax: (66) 3566-4299 / 3566-4306		

Grazielle Zanatta Parada Gregolin
Oficial Substituto

SELO DE AUTENTICAÇÃO



MATRICULA Nº 6.709 LIVRO Nº 02 - REGISTRO GERAL DATA: 13-01-2010 FLS. 01

IMÓVEL: LOTE Nº 34 DA QUADRA 243. "SETOR L", COM A ÁREA DE 372.60 M², SITUADO NO LOTEAMENTO DENOMINADO "EXPANSÃO URBANA DE JUÍNA", NO MUNICÍPIO DE JUÍNA-MT., dentro dos seguintes limites e confrontações: Frente: Rua Cubatão – 12,00 metros; Fundos: Lote 17 – 12,84 metros; Lado Direito: Lote 35 – 30,00 metros; Lado Esquerdo: Lote 33 – 30,00 metros. **PROPRIETÁRIO: O ESTADO DE MATO GROSSO. NÚMERO DO REGISTRO ANTERIOR:** R-01 da matrícula 28.427, livro 2-CQ, aos 19-05-1987, no 6º Serviço Notarial e Registro de Imóveis de Cuiabá-MT. Emolumentos: Isento conforme Lei Estadual nº. 8.485/06. Juína, 13 de janeiro de 2010. Eu, Neucyr Silva Parada Oficial que o fiz digitar e conferi.

AV-01- 6.709 - O imóvel acima foi matriculado conforme requerimento datado de 12-01-2010. Juína, 13 de janeiro de 2010. Eu, Neucyr Silva Parada Oficial que o fiz digitar e conferi.


fak./

R-02- 6.709 - Conforme Título Definitivo nº. 1780/1781/1782/1783, expedido pelo Estado de Mato Grosso, por seu Instituto de Terras de Mato Grosso - INTERMAT, aos 10-07-2009, assinado pelo Governador do Estado de Mato Grosso, Silval da Cunha Barbosa e pelo Presidente do INTERMAT, Afonso Dalberto, registrado às fls. 079 do livro Fundiário RFU 019, o **ESTADO DE MATO GROSSO transferiu o imóvel objeto desta matrícula, ao MUNICÍPIO DE JUÍNA**, pessoa de direito Público, inscrita no CNPJ nº 15.359.201/0001-57. O outorgante apresentou a Certidão Positiva com Efeito de Negativa de Débitos Relativos às Contribuições Previdenciárias e às de Terceiros nº. 444872009-10001030, expedida pelo Ministério da Fazenda – Secretaria da Receita Federal do Brasil, aos 03-12-2009 e a Certidão Conjunta Positiva com Efeitos de Negativa de Débitos Relativos a Tributos Federais e a Dívida Ativa da União, expedida pelo Ministério da Fazenda - Procuradoria Geral da Fazenda Nacional – Secretaria da Receita Federal do Brasil, aos 10-12-2009, com o código de controle da certidão FAF0.890F.B78C.37E1. Emolumentos: Isento conforme Lei Estadual nº. 8.485/06. Juína, 20 de maio de 2010. Eu, Neucyr Silva Parada Oficial que o fiz digitar e conferi.

jsg/

SERVIÇO DE REGISTRO DE IMÓVEIS E TÍTULOS E DOCUMENTOS Estado de Mato Grosso Poder Judiciário Neucyr Silva Parada - Oficial Código de Serventia: 90 Ato de Registro: 19	SERVIÇO DE REGISTRO GERAL DE IMÓVEIS, TÍTULOS E DOCUMENTOS Poder Judiciário Neucyr Silva Parada - Oficial Código de Serventia: 90 Ato de Registro: 19	SERVIÇO DE REGISTRO DE IMÓVEIS E TÍTULOS E DOCUMENTOS Estado de Mato Grosso Poder Judiciário Neucyr Silva Parada - Oficial Código de Serventia: 90 Ato de Registro: 19
CERTIDÃO DE INTEIRO TEOR CERTIFICO e douço, que esta cópia é reprodução fiel do original desta matrícula e tem valor de certidão. JUÍNA, 09/10/2013. O Oficial, <u>Neucyr Silva Parada</u>		
ATO DE REGISTRO Cod. Ato(s): 8, 176 RGV 21798 R\$ 30,90		
Av. Mato Grosso, 530 - Juína - MT - CEP 78320-000 - Fone/Fax: (66) 3566-4298 / 3566-4306		

Grazielle Zanatta Parada Gregolin
Oficial Substituto

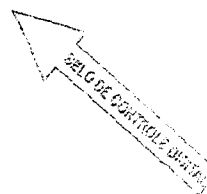



MATRICULA Nº 6.710 LIVRO Nº 02 - REGISTRO GERAL DATA: 13-01-2010 FLS. 01

IMÓVEL: LOTE Nº 35 DA QUADRA 243. "SETOR L", COM A ÁREA DE 372.60 M², SITUADO NO LOTEAMENTO DENOMINADO "EXPANSÃO URBANA DE JUÍNA", NO MUNICÍPIO DE JUÍNA-MT., dentro dos seguintes limites e confrontações: Frente: Rua Cubatão – 12,00 metros; Fundos: Lote 16 – 12,84 metros; Lado Direito: Lote 36 – 30,00 metros; Lado Esquerdo: Lote 34 – 30,00 metros. **PROPRIETÁRIO: O ESTADO DE MATO GROSSO. NÚMERO DO REGISTRO ANTERIOR:** R-01 da matrícula 28.427, livro 2-CQ, aos 19-05-1987, no 6º Serviço Notarial e Registro de Imóveis de Cuiabá-MT. Emolumentos: Isento conforme Lei Estadual nº. 8.485/06. Juína, 13 de janeiro de 2010. Eu, Neucyr Silva Parada, Oficial que o fiz digitar e conferi.

AV-01- 6.710 - O imóvel acima foi matriculado conforme requerimento datado de 12-01-2010. Juína, 13 de janeiro de 2010. Eu, Neucyr Silva Parada, Oficial que o fiz digitar e conferi.

R-02- 6.710 - Conforme Título Definitivo nº. 1780/1781/1782/1783, expedido pelo Estado de Mato Grosso, por seu Instituto de Terras de Mato Grosso - INTERMAT, aos 10-07-2009, assinado pelo Governador do Estado de Mato Grosso, Silval da Cunha Barbosa e pelo Presidente do INTERMAT, Afonso Dalberto, registrado às fls. 079 do livro Fundiário RFU 019, o **ESTADO DE MATO GROSSO transferiu o imóvel objeto desta matrícula, ao MUNICÍPIO DE JUÍNA**, pessoa de direito Público, inscrita no CNPJ nº 15.359.201/0001-57. O outorgante apresentou a Certidão Positiva com Efeito de Negativa de Débitos Relativos às Contribuições Previdenciárias e às de Terceiros nº. 444872009-10001030, expedida pelo Ministério da Fazenda – Secretaria da Receita Federal do Brasil, aos 03-12-2009 e a Certidão Conjunta Positiva com Efeitos de Negativa de Débitos Relativos a Tributos Federais e a Dívida Ativa da União, expedida pelo Ministério da Fazenda - Procuradoria Geral da Fazenda Nacional – Secretaria da Receita Federal do Brasil, aos 10-12-2009, com o código de controle da certidão FAF0.890F.B78C.37E1. Emolumentos: Isento conforme Lei Estadual nº. 8.485/06. Juína, 20 de maio de 2010. Eu, Neucyr Silva Parada, Oficial que o fiz digitar e conferi.

SERVIÇO DE REGISTRO DE IMÓVEIS E TÍTULOS E DOCUMENTOS		Estado de Mato Grosso Poder Judiciário		SERVIÇO DE REGISTRO DE IMÓVEIS E TÍTULOS E DOCUMENTOS		Estado de Mato Grosso Poder Judiciário	
NEUCYR SILVA PARADA - OFICIAL		Código de Serventia: 90		NEUCYR SILVA PARADA - OFICIAL		Código de Serventia: 90	
CERTIDÃO DE INTEIRO TEOR				REGISTRO GERAL DE IMÓVEIS, TÍTULOS E DOCUMENTOS			
CERTIFICO e dou fé, que esta cópia é reprodução fiel do original desta matrícula e tem valor de certidão				Poder Judiciário do Estado de Mato Grosso			
JUÍNA, 09/10/2013.				ATO DE REGISTRO			
O Oficial, <u>Neucyr Silva Parada</u>				Cod. Ato(s): 8, 176			
Grazielle Zanatta Parada Gregolin Juliano Zanatta Parada Joilson Noponcceno da Silva Oficiais Substitutos Av. Mato Grosso, 530 - Centro - Juína - MT Tel.: (68) 3566-4299/3566-4366				AGV 21759 R\$ 30,90			
Av. Mato Grosso, 530 - Juína - MT - CEP 78320-000 - Fone/Fax: (68) 3566-4299 / 3566-4366				Av. Mato Grosso, 530 - Juína - MT - CEP 78320-000 - Fone/Fax: (68) 3566-4299 / 3566-4366			

COMARCA DE JUÍNA - MT

Grazielle Zanatta Parada Gregolin
Oficial Substituto

SELLO DE CONTROL E DIGITAL



MATRICULA Nº 6.711

LIVRO Nº 02 - REGISTRO GERAL

DATA: 13-01-2010

FLS. 01

IMÓVEL: LOTE Nº 36 DA QUADRA 243. "SETOR L". COM A ÁREA DE 372,60 M², SITUADO NO LOTEAMENTO DENOMINADO "EXPANSÃO URBANA DE JUÍNA", NO MUNICÍPIO DE JUÍNA-MT. dentro dos seguintes limites e confrontações: Frente: Rua Cubatão – 12,00 metros; Fundos: Lote 15 – 12,84 metros; Lado Direito: Lote 37 – 30,00 metros; Lado Esquerdo: Lote 35 – 30,00 metros. **PROPRIETÁRIO: O ESTADO DE MATO GROSSO. NÚMERO DO REGISTRO ANTERIOR:** R-01 da matrícula 28.427, livro 2-CQ, aos 19-05-1987, no 6º Serviço Notarial e Registro de Imóveis de Cuiabá-MT. Emolumentos: Isento conforme Lei Estadual nº. 8.485/06. Juína, 13 de janeiro de 2010. Eu, Neucyr Silva Parada Oficial que o fiz digitar e conferi.

AV-01- 6.711 - O imóvel acima foi matriculado conforme requerimento datado de 12-01-2010. Juína, 13 de janeiro de 2010. Eu, Neucyr Silva Parada Oficial que o fiz digitar e conferi.

fak./

R-02- 6.711 - Conforme Título Definitivo nº. 1780/1781/1782/1783, expedido pelo Estado de Mato Grosso, por seu Instituto de Terras de Mato Grosso - INTERMAT, aos 10-07-2009, assinado pelo Governador do Estado de Mato Grosso, Silval da Cunha Barbosa e pelo Presidente do INTERMAT, Afonso Dalberto, registrado às fls. 079 do livro Fundiário RFU 019, o **ESTADO DE MATO GROSSO transferiu o imóvel objeto desta matrícula, ao MUNICÍPIO DE JUÍNA**, pessoa de direito Público, inscrita no CNPJ nº 15.359.201/0001-57. O outorgante apresentou a Certidão Positiva com Efeito de Negativa de Débitos Relativos às Contribuições Previdenciárias e às de Terceiros nº. 444872009-10001030, expedida pelo Ministério da Fazenda – Secretaria da Receita Federal do Brasil, aos 03-12-2009 e a Certidão Conjunta Positiva com Efeitos de Negativa de Débitos Relativos a Tributos Federais e a Dívida Ativa da União, expedida pelo Ministério da Fazenda - Procuradoria Geral da Fazenda Nacional – Secretaria da Receita Federal do Brasil, aos 10-12-2009, com o código de controle da certidão FAF0.890F.B78C.37E1. Emolumentos Isento conforme Lei Estadual nº. 8.485/06. Juína, 20 de maio de 2010. Eu, Neucyr Silva Parada Oficial que o fiz digitar e conferi.

jsg/

Serviço de Registro de Imóveis e Títulos e Documentos Estado de Mato Grosso Poder Judiciário Neucyr Silva Parada - Oficial Código de Serenidade: 90 Ato de Registro: 19	Serviço de Registro Geral de Imóveis, Títulos e Documentos Poder Judiciário do Estado de Mato Grosso Ato de Registro Cod. Ato(s): 8, 176 AGU 21800 R\$ 30,90 Av. Mato Grosso, 530 - Juína - MT - CEP 78320-000 - Fone/Fax: (66) 3566-4298 / 3566-4206
---	---

CERTIDÃO DE INTEIRO TEOR
CERTIFICO e dou fé, que esta cópia é reprodução fiel do original desta matrícula e tem valor de certidão.
JUÍNA, 09/10/2013.
O Oficial, Neucyr Silva Parada
Av. Mato Grosso, 530 - Juína - MT - CEP 78320-000 - Fone/Fax: (66) 3566-4298 / 3566-4206

COMARCA DE JUÍNA - MT
Grazielle Zanatta Parada Gregolin
Oficial Substituto
Av. Mato Grosso, 530 - Juína - MT - CEP 78320-000 - Fone/Fax: (66) 3566-4298 / 3566-4206



MATRICULA Nº 6.712 LIVRO Nº 02 - REGISTRO GERAL DATA: 13-01-2010 FLS. 01

IMÓVEL: LOTE Nº 37 DA QUADRA 243, "SETOR L". COM A ÁREA DE 372,60 M², SITUADO NO LOTEAMENTO DENOMINADO "EXPANSÃO URBANA DE JUÍNA", NO MUNICÍPIO DE JUÍNA-MT.

dentro dos seguintes limites e confrontações: Frente: Rua Cubatão – 12,00 metros; Fundos: Lote 14 – 12,84 metros; Lado Direito: Lote 38 – 30,00 metros; Lado Esquerdo: Lote 36 – 30,00 metros. **PROPRIETÁRIO: O ESTADO DE MATO GROSSO. NÚMERO DO REGISTRO ANTERIOR:** R-01 da matrícula 28.427, livro 2-CQ, aos 19-05-1987, no 6º Serviço Notarial e Registro de Imóveis da Cuiabá-MT. Emolumentos: Isento conforme Lei Estadual nº. 8.485/06. Juína, 13 de janeiro de 2010. Eu, Neucyr Silva Parada Oficial que o fiz digitar e conferi.

AV-01- 6.712 - O imóvel acima foi matriculado conforme requerimento datado de 12-01-2010. Juína, 13 de janeiro de 2010. Eu, Neucyr Silva Parada Oficial que o fiz digitar e conferi.


fak./

R-02- 6.712 - Conforme Título Definitivo nº. 1780/1781/1782/1783, expedido pelo Estado de Mato Grosso, por seu Instituto de Terras de Mato Grosso - INTERMAT, aos 10-07-2009, assinado pelo Governador do Estado de Mato Grosso, Silval da Cunha Barbosa e pelo Presidente do INTERMAT, Afonso Dalberto, registrado às fls. 079 do livro Fundiário RFU 019, o **ESTADO DE MATO GROSSO transferiu o imóvel objeto desta matrícula, ao MUNICÍPIO DE JUÍNA**, pessoa de direito Público, inscrita no CNPJ nº 15.359.201/0001-57. O outorgante apresentou a Certidão Positiva com Efeito de Negativa de Débitos Relativos às Contribuições Previdenciárias e às de Terceiros nº. 444872009-10001030, expedida pelo Ministério da Fazenda – Secretaria da Receita Federal do Brasil, aos 03-12-2009 e a Certidão Conjunta Positiva com Efeitos de Negativa de Débitos Relativos a Tributos Federais e a Dívida Ativa da União, expedida pelo Ministério da Fazenda - Procuradoria Geral da Fazenda Nacional – Secretaria da Receita Federal do Brasil, aos 10-12-2009, com o código de controle da certidão FAF0.890F.B78C.37E1. Emolumentos: Isento conforme Lei Estadual nº. 8.485/06. Juína, 20 de maio de 2010. Eu, Neucyr Silva Parada Oficial que o fiz digitar e conferi.

jsg/

SERVIÇO DE REGISTRO DE IMÓVEIS E TÍTULOS E DOCUMENTOS Estado de Mato Grosso Poder Judiciário Neucyr Silva Parada - Oficial Código de Serventia: 90 Ato de Registro: 90	PODER JUDICIÁRIO SERVIÇO DE REGISTRO GERAL DE IMÓVEIS, TÍTULOS E DOCUMENTOS Neucyr Silva Parada Oficial Grazielle Zanatta Parada Gregolin Jailano Zanatta Parada Joallison Neponoceno da Silva Oficiais Substitutos Av. Mato Grosso, 530 - Centro - Juína - MT Tel.: (68) 3566-4299/3566-4808 COMARCA DE JUÍNA - MT	SERVIÇO DE REGISTRO DE IMÓVEIS E TÍTULOS E DOCUMENTOS Estado de Mato Grosso Poder Judiciário Neucyr Silva Parada - Oficial Código de Serventia: 90 Ato de Registro: 90
CERTIDÃO DE INTEIRO TEOR CERTIFICO e dou fe, que esta cópia é reprodução fiel do original desta matrícula e tem valor de certidão. JUÍNA, 09/10/2013. O Oficial: <u>Neucyr Silva Parada</u>	ATO DE REGISTRO Cod. Ato(s): 8, 176 RGV 21801 R\$ 30,90	ATO DE REGISTRO Cod. Ato(s): 8, 176 RGV 21801 R\$ 30,90
Av. Mato Grosso, 530 - Juína - MT - CEP 78320-000 - Fone/Fax: (68) 3566-4299 / 3566-4808		

Grazielle Zanatta Parada Gregolin
Oficial Substituto

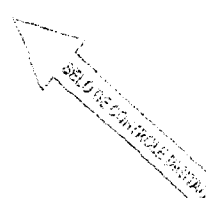



MATRICULA Nº 6.713 LIVRO Nº 02 - REGISTRO GERAL DATA: 13-01-2010 FLS. 01


IMÓVEL: LOTE Nº 38 DA QUADRA 243. "SETOR L", COM A ÁREA DE 372.60 M², SITUADO NO LOTEAMENTO DENOMINADO "EXPANSÃO URBANA DE JUÍNA", NO MUNICÍPIO DE JUÍNA-MT., dentro dos seguintes limites e confrontações: Frente: Rua Cubatão - 12,00 metros; Fundos: Lote 13 - 12,84 metros; Lado Direito: Lote 39 - 30,00 metros; Lado Esquerdo: Lote 37 - 30,00 metros. **PROPRIETÁRIO: O ESTADO DE MATO GROSSO. NÚMERO DO REGISTRO ANTERIOR:** R-01 da matrícula 28.427, livro 2-CQ, aos 19-05-1987, no 6º Serviço Notarial e Registro de Imóveis de Cuiabá-MT. Emolumentos: Isento conforme Lei Estadual nº. 8.485/06. Juína, 13 de janeiro de 2010. Eu, Neucyr Silva Parada Oficial que o fiz digitar e conferi.

AV-01- 6.713 - O imóvel acima foi matriculado conforme requerimento datado de 12-01-2010. Juína, 13 de janeiro de 2010. Eu, Neucyr Silva Parada Oficial que o fiz digitar e conferi.

R-02- 6.713 - Conforme Título Definitivo nº. 1780/1781/1782/1783, expedido pelo Estado de Mato Grosso, por seu Instituto de Terras de Mato Grosso - INTERMAT, aos 10-07-2009, assinado pelo Governador do Estado de Mato Grosso, Silval da Cunha Barbosa e pelo Presidente do INTERMAT, Afonso Dalberto, registrado às fls. 079 do livro Fundiário RFU 019, o **ESTADO DE MATO GROSSO transferiu o imóvel objeto desta matrícula, ao MUNICÍPIO DE JUÍNA**, pessoa de direito Público, inscrita no CNPJ nº 15.359.201/0001-57. O outorgante apresentou a Certidão Positiva com Efeito de Negativa de Débitos Relativos às Contribuições Previdenciárias e às de Terceiros nº. 444872009-10001030, expedida pelo Ministério da Fazenda - Secretaria da Receita Federal do Brasil, aos 03-12-2009 e a Certidão Conjunta Positiva com Efeitos de Negativa de Débitos Relativos a Tributos Federais e a Dívida Ativa da União, expedida pelo Ministério da Fazenda - Procuradoria Geral da Fazenda Nacional - Secretaria da Receita Federal do Brasil, aos 10-12-2009, com o código de controle da certidão FAF0.890F.B78C.37E1. Emolumentos: Isento conforme Lei Estadual nº. 8.485/06. Juína, 20 de maio de 2010. Eu, Neucyr Silva Parada Oficial que o fiz digitar e conféri.

SERVIÇO DE REGISTRO DE IMÓVEIS E TÍTULOS E DOCUMENTOS Estado de Mato Grosso Poder Judiciário Neucyr Silva Parada - Oficial Código de Serventia: 90 Ato de Registro: 8, 176 CERTIDÃO DE INTEIRO TEOR CERTIFICO e dou fe, que esta cópia é reprodução fiel do original desta matrícula e tem valor de certidão. JUÍNA, 09/10/2013. Eu, <u>Neucyr Silva Parada</u> Oficial. Av. Mato Grosso, 530 - Juína - MT - CEP 78320-000 - Fone/Fax: (66) 3566-4299 / 3566-4806	PODER JUDICIÁRIO SERVIÇO DE REGISTRO GERAL DE IMÓVEIS, TÍTULOS E DOCUMENTOS Neucyr Silva Parada Oficial Grazielle Zanatta Parada Gregolin Juiliano Zanatta Parada Joalison Neponoceno da Silva Oficiais Substitutos Av. Mato Grosso, 530 - Centro - Juína-MT Tel.: (66) 3566-4299 / 3566-4806 COMARCA DE JUÍNA - MT	SERVIÇO DE REGISTRO DE IMÓVEIS E TÍTULOS E DOCUMENTOS Estado de Mato Grosso Poder Judiciário Neucyr Silva Parada - Oficial Código de Serventia: 90 Ato de Registro: 8, 176 ATO DE REGISTRO Cod. Ato(s): 8, 176 AGV 21802 R\$ 30,90 Av. Mato Grosso, 530 - Juína - MT - CEP 78320-000 - Fone/Fax: (66) 3566-4299 / 3566-4806
---	--	--

Grazielle Zanatta Parada Gregolin
Oficial Substituto

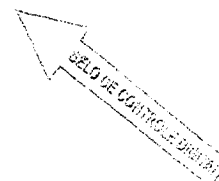



MATRICULA Nº 6.714 LIVRO Nº 02 - REGISTRO GERAL DATA: 13-01-2010 FLS. 01

IMÓVEL: LOTE Nº 39 DA QUADRA 243, "SETOR L", COM A ÁREA DE 372.60 M², SITUADO NO LOTEAMENTO DENOMINADO "EXPANSÃO URBANA DE JUÍNA", NO MUNICÍPIO DE JUÍNA-MT., dentro dos seguintes limites e confrontações: Frente: Rua Cubatão – 12,00 metros; Fundos: Lote 12 – 12,84 metros; Lado Direito: Lote 40 – 30,00 metros; Lado Esquerdo: Lote 38 – 30,00 metros. **PROPRIETÁRIO: O ESTADO DE MATO GROSSO. NÚMERO DO REGISTRO ANTERIOR: R-01 da matrícula 28.427, livro 2-CQ, aos 19-05-1987, no 6º Serviço Notarial e Registro de Imóveis de Cuiabá-MT. Emolumentos: Isento conforme Lei Estadual nº. 8.485/06. Juína, 13 de janeiro de 2010. Eu, Neucyr Silva Parada Oficial que o fiz digitar e conferi.**

AV-01- 6.714 - O imóvel acima foi matriculado conforme requerimento datado de 12-01-2010. Juína, 13 de janeiro de 2010. Eu, Neucyr Silva Parada Oficial que o fiz digitar e conferi.


fak./

R-02- 6.714 - Conforme Título Definitivo nº. 1780/1781/1782/1783, expedido pelo Estado de Mato Grosso, por seu Instituto de Terras de Mato Grosso - INTERMAT, aos 10-07-2009, assinado pelo Governador do Estado de Mato Grosso, Silval da Cunha Barbosa e pelo Presidente do INTERMAT, Afonso Dalberto, registrado às fls. 079 do livro Fundiário RFU 019, o **ESTADO DE MATO GROSSO transferiu o imóvel objeto desta matrícula, ao MUNICÍPIO DE JUÍNA**, pessoa de direito Público, inscrita no CNPJ nº 15.359.201/0001-57. O outorgante apresentou a Certidão Positiva com Efeito de Negativa de Débitos Relativos às Contribuições Previdenciárias e às de Terceiros nº. 444872009-10001030, expedida pelo Ministério da Fazenda – Secretaria da Receita Federal do Brasil, aos 03-12-2009 e a Certidão Conjunta Positiva com Efeitos de Negativa de Débitos Relativos a Tributos Federais e a Dívida Ativa da União, expedida pelo Ministério da Fazenda - Procuradoria Geral da Fazenda Nacional – Secretaria da Receita Federal do Brasil, aos 10-12-2009, com o código de controle da certidão FAF0.890F.B78C.37E1. Emolumentos: Isento conforme Lei Estadual nº. 8.485/06. Juína, 20 de maio de 2010. Eu, Neucyr Silva Parada Oficial que o fiz digitar e conferi.

jsq/

SERVIÇO DE REGISTRO DE IMÓVEIS E TÍTULOS E DOCUMENTOS Estado de Mato Grosso Poder Judiciário Neucyr Silva Parada - Oficial Código de Serviço: 90 ATO DE REGISTRO	PODER JUDICIÁRIO SERVIÇO DE REGISTRO DE IMÓVEIS, TÍTULOS E DOCUMENTOS Neucyr Silva Parada - Oficial Grazielle Zanatta Parada Gregolin Juliano Zanatta Parada Joallson Heponoceno da Silva Oficiais Substituto: Av. Mato Grosso, 530 - Centro - Juína - MT - CEP 78320-000 Tel.: (68) 3566-4299 / 3566-4806 COMARCA DE JUÍNA	SERVIÇO DE REGISTRO DE IMÓVEIS E TÍTULOS E DOCUMENTOS Estado de Mato Grosso Poder Judiciário Neucyr Silva Parada - Oficial Código de Serviço: 90 ATO DE REGISTRO Cod. Ato(s): 8, 176 R\$ 30,90 Av. Mato Grosso, 530 - Juína - MT - CEP 78320-000 - Fone/Fax: (68) 3566-4299 / 3566-4806
--	---	--

CERTIDÃO DE INTEIRO TEOR
CERTIFICO e dou fé, que esta cópia é reprodução fiel do original desta matrícula e tem valor de certidão.
JUÍNA, 09/10/2013.
O Oficial, Neucyr Silva Parada
Grazielle Zanatta Parada Gregolin
Oficial Substituto

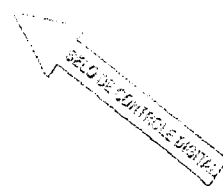



MATRICULA Nº 6.715 LIVRO Nº 02 - REGISTRO GERAL DATA: 13-01-2010 FLS. 01

IMÓVEL: LOTE Nº 40 DA QUADRA 243, "SETOR L". COM A ÁREA DE 372.60 M², SITUADO NO LOTEAMENTO DENOMINADO "EXPANSÃO URBANA DE JUÍNA", NO MUNICÍPIO DE JUÍNA-MT., dentro dos seguintes limites e confrontações: Frente: Rua Cubatão – 12,00 metros; Fundos: Lote 11 – 12,84 metros; Lado Direito: Lote 41 – 30,00 metros; Lado Esquerdo: Lote 39 – 30,00 metros. **PROPRIETÁRIO: O ESTADO DE MATO GROSSO. NÚMERO DO REGISTRO ANTERIOR:** R-01 da matrícula 28.427, livro 2-CQ, aos 19-05-1987, no 6º Serviço Notarial e Registro de Imóveis de Cuiabá-MT. Emolumentos: Isento conforme Lei Estadual nº. 8.485/06. Juína, 13 de janeiro de 2010. Eu, Neucyr Silva Parada Oficial que o fiz digitar e conferi.

AV-01- 6.715 - O imóvel acima foi matriculado conforme requerimento datado de 12-01-2010. Juína, 13 de janeiro de 2010. Eu, Neucyr Silva Parada Oficial que o fiz digitar e conferi.

R-02- 6.715- Conforme Título Definitivo nº. 1780/1781/1782/1783, expedido pelo Estado de Mato Grosso, por seu Instituto de Terras de Mato Grosso - INTERMAT, aos 10-07-2009, assinado pelo Governador do Estado de Mato Grosso, Silval da Cunha Barbosa e pelo Presidente do INTERMAT, Afonso Dalberto, registrado às fls. 079 do livro Fundiário RFU 019, o **ESTADO DE MATO GROSSO transferiu o imóvel objeto desta matrícula, ao MUNICÍPIO DE JUÍNA**, pessoa de direito Público, inscrita no CNPJ nº 15.359.201/0001-57. O outorgante apresentou a Certidão Positiva com Efeito de Negativa de Débitos Relativos às Contribuições Previdenciárias e às de Terceiros nº. 444872009-10001030, expedida pelo Ministério da Fazenda – Secretaria da Receita Federal do Brasil, aos 03-12-2009 e a Certidão Conjunta Positiva com Efeitos de Negativa de Débitos Relativos a Tributos Federais e a Dívida Ativa da União, expedida pelo Ministério da Fazenda - Procuradoria Geral da Fazenda Nacional – Secretaria da Receita Federal do Brasil, aos 10-12-2009, com o código de controle da certidão FAF0.890F.B78C.37E1. Emolumentos: Isento conforme Lei Estadual nº. 8.485/06. Juína, 20 de maio de 2010. Eu, Neucyr Silva Parada Oficial que o fiz digitar e conferi.

19 SERVIÇO DE REGISTRO DE IMÓVEIS E TÍTULOS E DOCUMENTOS Estado de Mato Grosso Poder Judiciário NEUCYR SILVA PARADA - OFICIAL Código de Serviço: 90 Alto e F. Est.	PODER JUDICIÁRIO SERVIÇO DE REGISTRO DE IMÓVEIS, TÍTULOS E DOCUMENTOS Neucyr Silva Parada Oficial Grazielle Zanatta Parada Gregolin Juliano Zanatta Parada Joaquim Nepomoceno da Silva Oficiais Substitutos Av. Mato Grosso, 530 - Centro - Juína - MT Tel: (68) 3566-4299 / 3566-4203 COMARCA DE JUÍNA - MT	19 SERVIÇO DE REGISTRO DE IMÓVEIS E TÍTULOS E DOCUMENTOS Estado de Mato Grosso Poder Judiciário NEUCYR SILVA PARADA - OFICIAL Código de Serviço: 90 Alto e F. Est.
CERTIDÃO DE INTEIRO TEOR CERTIFICO e dou fé, que esta cópia é reprodução fiel do original desta matrícula e tem valor de certidão. JUÍNA, 09/10/2013. O Oficial, <u>Neucyr Silva Parada</u>		
ATO DE REGISTRO Cod. At(s): 8, 176 RGV 21804 R\$ 30,90 Av. Mato Grosso, 530 - Juína - MT - CEP 78320-000 - Fone/Fax: (68) 3566-4299 / 3566-4203		

Grazielle Zanatta Parada Gregolin
Oficial Substituto

SELLO DE CONTROL E DISTRIBUIÇÃO



MATRICULA Nº 6.716 LIVRO Nº 02 - REGISTRO GERAL DATA: 13-01-2010 FLS. 01

IMÓVEL: LOTE Nº 41 DA QUADRA 243, "SETOR L", COM A ÁREA DE 372,60 M², SITUADO NO LOTEAMENTO DENOMINADO "EXPANSÃO URBANA DE JUÍNA", NO MUNICÍPIO DE JUÍNA-MT. dentro dos seguintes limites e confrontações: Frente: Rua Cubatão – 12,00 metros; Fundos: Lote 10 – 12,84 metros; Lado Direito: Lote 42 – 30,00 metros; Lado Esquerdo: Lote 40 – 30,00 metros. **PROPRIETÁRIO: O ESTADO DE MATO GROSSO. NÚMERO DO REGISTRO ANTERIOR:** R-01 da matrícula 28.427, livro 2-CQ, aos 19-05-1987, no 6º Serviço Notarial e Registro de Imóveis de Cuiabá-MT. Emolumentos: Isento conforme Lei Estadual nº. 8.485/06. Juína, 13 de janeiro de 2010. Eu, Neucyr Silva Parada Oficial que o fiz digitar e conferi.

AV-01- 6.716 - O imóvel acima foi matriculado conforme requerimento datado de 12-01-2010. Juína, 13 de janeiro de 2010. Eu, Neucyr Silva Parada Oficial que o fiz digitar e conferi.

R-02- 6.716 - Conforme Título Definitivo nº. 1780/1781/1782/1783, expedido pelo Estado de Mato Grosso, por seu Instituto de Terras de Mato Grosso - INTERMAT, aos 10-07-2009, assinado pelo Governador do Estado de Mato Grosso, Silval da Cunha Barbosa e pelo Presidente do INTERMAT, Afonso Dalberto, registrado às fls. 079 do livro Fundiário RFU 019, o **ESTADO DE MATO GROSSO transferiu o imóvel objeto desta matrícula, ao MUNICÍPIO DE JUÍNA**, pessoa de direito Público, inscrita no CNPJ nº 15.359.201/0001-57. O outorgante apresentou a Certidão Positiva com Efeito de Negativa de Débitos Relativos às Contribuições Previdenciárias e às de Terceiros nº. 444872009-10001030, expedida pelo Ministério da Fazenda – Secretaria da Receita Federal do Brasil, aos 03-12-2009 e a Certidão Conjunta Positiva com Efeitos de Negativa de Débitos Relativos a Tributos Federais e a Dívida Ativa da União, expedida pelo Ministério da Fazenda - Procuradoria Geral da Fazenda Nacional – Secretaria da Receita Federal do Brasil, aos 10-12-2009, com o código de controle da certidão FAF0.890F.B78C.37E1. Emolumentos: Isento conforme Lei Estadual nº. 8.485/06. Juína, 20 de maio de 2010. Eu, Neucyr Silva Parada Oficial que o fiz digitar e conferi.

SERVIÇO DE REGISTRO DE IMÓVEIS E TÍTULOS E DOCUMENTOS		Estado de Mato Grosso Poder Judiciário		SERVIÇO DE REGISTRO DE IMÓVEIS E TÍTULOS E DOCUMENTOS		Estado de Mato Grosso Poder Judiciário	
NEUCYR SILVA PARADA - OFICIAL	Código de Serventia: 90	Ato de Registro	Neucyr Silva Parada Oficial	NEUCYR SILVA PARADA - OFICIAL	Código de Serventia: 90	Ato de Registro	Neucyr Silva Parada Oficial
CERTIDÃO DE INTEIRO TEOR CERTIFICO e doufe, que esta cópia é reprodução original desta matrícula e tem valor de certidão JUÍNA, 09/10/2013. O Oficial, <u>Neucyr Silva Parada</u>				ATO DE REGISTRO Cod. Atos 118, 176 AGV 21805 R\$ 30,90 Av. Mato Grosso, 530 - Juína - MT - CEP 78320-000 - Fone/Fax: (66) 3566-4299 / 3566-4806			

Grazielle Zanatta Parada Gregolin
Oficial Substituto



MATRICULA Nº 6.717 LIVRO Nº 02 - REGISTRO GERAL DATA: 13-01-2010 FLS. 01

IMÓVEL: LOTE Nº 42 DA QUADRA 243, "SETOR L", COM A ÁREA DE 372.60 M², SITUADO NO LOTEAMENTO DENOMINADO "EXPANSÃO URBANA DE JUÍNA". NO MUNICÍPIO DE JUÍNA-MT., dentro dos seguintes limites e confrontações: Frente: Rua Cubatão - 12,00 metros; Fundos: Lote 09 - 12,84 metros; Lado Direito: Lote 43 - 30,00 metros; Lado Esquerdo: Lote 41 - 30,00 metros. **PROPRIETÁRIO: O ESTADO DE MATO GROSSO. NÚMERO DO REGISTRO ANTERIOR:** R-01 da matrícula 28.427, livro 2-CQ, aos 19-05-1987, no 6º Serviço Notarial e Registro de Imóveis de Cuiabá-MT. Emolumentos: Isento conforme Lei Estadual nº. 8.485/06. Juína, 13 de janeiro de 2010. Eu, Neucyr Silva Parada Oficial que o fiz digitar e conferi.

AV-01- 6.717 - O imóvel acima foi matriculado conforme requerimento datado de 12-01-2010. Juína, 13 de janeiro de 2010. Eu, Neucyr Silva Parada Oficial que o fiz digitar e conferi.


R-02- 6.717 - Conforme Título Definitivo nº. 1780/1781/1782/1783, expedido pelo Estado de Mato Grosso, por seu Instituto de Terras de Mato Grosso - INTERMAT, aos 10-07-2009, assinado pelo Governador do Estado de Mato Grosso, Silval da Cunha Barbosa e pelo Presidente do INTERMAT, Afonso Dalberto, registrado às fls. 079 do livro Fundiário RFU 019, o **ESTADO DE MATO GROSSO transferiu o imóvel objeto desta matrícula, ao MUNICÍPIO DE JUÍNA**, pessoa de direito Público, inscrita no CNPJ nº 15.359.201/0001-57. O outorgante apresentou a Certidão Positiva com Efeito de Negativa de Débitos Relativos às Contribuições Previdenciárias e às de Terceiros nº. 444872009-10001030, expedida pelo Ministério da Fazenda - Secretaria da Receita Federal do Brasil, aos 03-12-2009 e a Certidão Conjunta Positiva com Efeitos de Negativa de Débitos Relativos a Tributos Federais e a Dívida Ativa da União, expedida pelo Ministério da Fazenda - Procuradoria Geral da Fazenda Nacional - Secretaria da Receita Federal do Brasil, aos 10-12-2009, com o código de controle da certidão FAF0.890F.B78C.37E1. Emolumentos: Isento conforme Lei Estadual nº. 8.485/06. Juína, 20 de maio de 2010. Eu, Neucyr Silva Parada Oficial que o fiz digitar e conferi.

SERVIÇO DE REGISTRO DE IMÓVEIS E TÍTULOS E DOCUMENTOS	Estado de Mato Grosso Poder Judiciário	PODER JUDICIÁRIO	SERVIÇO DE REGISTRO DE IMÓVEIS E TÍTULOS E DOCUMENTOS	Estado de Mato Grosso Poder Judiciário
NEUCYR SILVA PARADA - OFICIAL	Código de Serventia: 90	Alto da Rua	NEUCYR SILVA PARADA - OFICIAL	Código de Serventia: 90
CERTIDÃO DE INTEIRO TEOR			ATO DE REGISTRO	
CERTIFICO e dou fe, que esta cópia é reprodução fiel do original desta matrícula e tem valor de certidão.			Cod. Ato(s): 8, 176	
JUÍNA, 09/10/2013.			AGV 21806 R\$ 30,90	
O Oficial, <u>Neucyr Silva Parada</u>				
Av. Mato Grosso, 530 - Juína - MT - CEP 78320-000 - Fone/Fax: (66) 3566-4299 / 3566-4305				

Consulte: www.tam.juina.mt

Av. Mato Grosso, 530 - Juína - MT - CEP 78320-000 - Fone/Fax: (66) 3566-4299 / 3566-4305

Grazielle Zanatta Parada Gregolin
Oficial Substituto

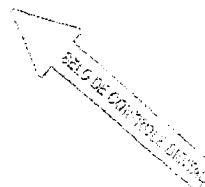



MATRICULA Nº 6.718 LIVRO Nº 02 - REGISTRO GERAL DATA: 13-01-2010 FLS. 01

IMÓVEL: LOTE Nº 43 DA QUADRA 243, "SETOR L", COM A ÁREA DE 372,60 M², SITUADO NO LOTEAMENTO DENOMINADO "EXPANSÃO URBANA DE JUÍNA", NO MUNICÍPIO DE JUÍNA-MT., dentro dos seguintes limites e confrontações: Frente: Rua Cubatão – 12,00 metros; Fundos: Lote 08 – 12,84 metros; Lado Direito: Lote 44 – 30,00 metros; Lado Esquerdo: Lote 42 – 30,00 metros. **PROPRIETÁRIO: O ESTADO DE MATO GROSSO. NÚMERO DO REGISTRO ANTERIOR:** R-01 da matrícula 28.427, livro 2-CQ, aos 19-05-1987, no 6º Serviço Notarial e Registro de Imóveis de Cuiabá-MT. Emolumentos: Isento conforme Lei Estadual nº. 8.485/06. Juína, 13 de janeiro de 2010. Eu, Neucyr Silva Parada Oficial que o fiz digitar e conferi.

AV-01- 6.718 - O imóvel acima foi matriculado conforme requerimento datado de 12-01-2010. Juína, 13 de janeiro de 2010. Eu, Neucyr Silva Parada Oficial que o fiz digitar e conferi.

R-02- 6.718- Conforme Título Definitivo nº. 1780/1781/1782/1783, expedido pelo Estado de Mato Grosso, por seu Instituto de Terras de Mato Grosso - INTERMAT, aos 10-07-2009, assinado pelo Governador do Estado de Mato Grosso, Silval da Cunha Barbosa e pelo Presidente do INTERMAT, Afonso Dalberto, registrado às fls. 079 do livro Fundiário RFU 019, o **ESTADO DE MATO GROSSO transferiu o imóvel objeto desta matrícula, ao MUNICÍPIO DE JUÍNA**, pessoa de direito Público, inscrita no CNPJ nº 15.359.201/0001-57. O outorgante apresentou a Certidão Positiva com Efeito de Negativa de Débitos Relativos às Contribuições Previdenciárias e às de Terceiros nº. 444872009-10001030, expedida pelo Ministério da Fazenda – Secretaria da Receita Federal do Brasil, aos 03-12-2009 e a Certidão Conjunta Positiva com Efeitos de Negativa de Débitos Relativos a Tributos Federais e a Dívida Ativa da União, expedida pelo Ministério da Fazenda - Procuradoria Geral da Fazenda Nacional – Secretaria da Receita Federal do Brasil, aos 10-12-2009, com o código de controle da certidão FAF0.890F.B78C.37E1. Emolumentos: Isento conforme Lei Estadual nº. 8.485/06. Juína, 20 de maio de 2010. Eu, Neucyr Silva Parada Oficial que o fiz digitar e conferi.

Serviço de Registro de Imóveis e Títulos e Documentos	Estado de Mato Grosso	Estado de Mato Grosso	Serviço de Registro de Imóveis e Títulos e Documentos
Neucyr Silva Parada - Oficial	Poder Judiciário	Poder Judiciário	Neucyr Silva Parada - Oficial
Código de Serventia: 90	Ata de Registro	Ata de Registro	Código de Serventia: 90
CERTIDÃO DE INTEIRO TEOR CERTIFICO e dou fé, que esta cópia é reprodução fiel do original desta matrícula e tem valor de certidão. JUÍNA, 09/10/2013. O Oficial, <u>Neucyr Silva Parada</u> Av. Mato Grosso, 530 - Juína - MT - CEP 78320-000 - Fone/Fax: (66) 3566-4299 / 3566-4835		PODER JUDICIÁRIO SERVIÇO DE REGISTRO GERAL DE IMÓVEIS, TÍTULOS E DOCUMENTOS Neucyr Silva Parada Oficial Grazielle Zanatta Parada Gregolin Julliano Zanatta Parada Joellison Nepomoceno da Silva Oficiais Substitutos Av. Mato Grosso, 530 - Centro - Juína - MT Tel.: (66) 3566-4299/3566-4835 COMARCA DE JUÍNA - MT	ATO DE REGISTRO Cod. Ata(s): 8, 176 AV 21807 R\$ 30,90 Mato Grosso, 530 - Juína - MT - CEP 78320-000 - Fone/Fax: (66) 3566-4299 / 3566-4835

Grazielle Zanatta Parada Gregolin
Oficial Substituto

SELO DE CONTROLE



MATRICULA Nº 6.719 LIVRO Nº 02 - REGISTRO GERAL DATA: 13-01-2010 FLS. 01

IMÓVEL: LOTE Nº 44 DA QUADRA 243, "SETOR L", COM A ÁREA DE 372,60 M², SITUADO NO LOTEAMENTO DENOMINADO "EXPANSÃO URBANA DE JUÍNA", NO MUNICÍPIO DE JUÍNA-MT., dentro dos seguintes limites e confrontações: Frente: Rua Cubatão – 12,00 metros; Fundos: Lote 07 – 12,84 metros; Lado Direito: Lote 45 – 30,00 metros; Lado Esquerdo: Lote 43 – 30,00 metros. **PROPRIETÁRIO: O ESTADO DE MATO GROSSO. NÚMERO DO REGISTRO ANTERIOR:** R-01 da matrícula 28.427, livro 2-CQ, aos 19-05-1987, no 6º Serviço Notarial e Registro de Imóveis de Cuiabá-MT. Emolumentos: Isento conforme Lei Estadual nº. 8.485/06. Juína, 13 de janeiro de 2010. Eu, Neucyr Silva Parada Oficial que o fiz digitar e conferi.

AV-01- 6.719 - O imóvel acima foi matriculado conforme requerimento, datado de 12-01-2010. Juína, 13 de janeiro de 2010. Eu, Neucyr Silva Parada Oficial que o fiz digitar e conferi.

fak./

R-02- 6.719 - Conforme Título Definitivo nº. 1780/1781/1782/1783, expedido pelo Estado de Mato Grosso, por seu Instituto de Terras de Mato Grosso - INTERMAT, aos 10-07-2009, assinado pelo Governador do Estado de Mato Grosso, Silval da Cunha Barbosa e pelo Presidente do INTERMAT, Afonso Dalberto, registrado às fls. 079 do livro Fundiário RFU 019, o **ESTADO DE MATO GROSSO transferiu o imóvel objeto desta matrícula, ao MUNICÍPIO DE JUÍNA**, pessoa de direito Público, inscrita no CNPJ nº 15.359.201/0001-57. O outorgante apresentou a Certidão Positiva com Efeito de Negativa de Débitos Relativos às Contribuições Previdenciárias e às de Terceiros nº. 444872009-10001030, expedida pelo Ministério da Fazenda – Secretaria da Receita Federal do Brasil, aos 03-12-2009 e a Certidão Conjunta Positiva com Efeitos de Negativa de Débitos Relativos a Tributos Federais e a Dívida Ativa da União, expedida pelo Ministério da Fazenda - Procuradoria Geral da Fazenda Nacional – Secretaria da Receita Federal do Brasil, aos 10-12-2009, com o código de controle da certidão FAF0.890F.B78C.37E1. Emolumentos: Isento conforme Lei Estadual nº. 8.485/06. Juína, 20 de maio de 2010. Eu, Neucyr Silva Parada Oficial que o fiz digitar e conferi.

jsg/

SERVIÇO DE REGISTRO DE IMÓVEIS E TÍTULOS E DOCUMENTOS		Estado de Mato Grosso Poder Judiciário		SERVIÇO DE REGISTRO DE IMÓVEIS E TÍTULOS E DOCUMENTOS		Estado de Mato Grosso Poder Judiciário	
NEUCYR SILVA PARADA - OFICIAL	Código de Serventia: 90	Ato de Reg: 1783	1º SERVIÇO DE REGISTRO DE IMÓVEIS E TÍTULOS E DOCUMENTOS	NEUCYR SILVA PARADA - OFICIAL	Código de Serventia: 90	Ato de Reg: 1783	1º SERVIÇO DE REGISTRO DE IMÓVEIS E TÍTULOS E DOCUMENTOS
CERTIDÃO DE INTEIRO TEOR CERTIFICO e dou fé, que esta cópia é reprodução fiel do original desta matrícula e tem valor de certidão. JUÍNA, 09/10/2013. O Oficial, <u>Neucyr Silva Parada</u>				ATO DE REGISTRO Cod. Ato(s): 8, 176 AGV 21808 R\$ 30,90 <u>Neucyr Silva Parada</u>			
Av. Mato Grosso, 530 - Juína - MT - CEP 78320-300 - Fone/Fax: (66) 3566-4299 / 3566-4306				Av. Mato Grosso, 530 - Juína - MT - CEP 78320-300 - Fone/Fax: (66) 3566-4299 / 3566-4306			

Grazielle Zanatta Parada Gregolin
Oficial Substituto

SELLO DE CONTINUAÇÃO DISTINCA



MATRICULA Nº 6.720 LIVRO Nº 02 - REGISTRO GERAL DATA: 13-01-2010 FLS. 01

IMÓVEL: LOTE Nº 45 DA QUADRA 243, "SETOR L", COM A ÁREA DE 372,60 M², SITUADO NO LOTEAMENTO DENOMINADO "EXPANSÃO URBANA DE JUÍNA", NO MUNICÍPIO DE JUÍNA-MT. dentro dos seguintes limites e confrontações: Frente: Rua Cubatão - 12,00 metros; Fundos: Lote 06 - 12,84 metros; Lado Direito: Lote 46 - 30,00 metros; Lado Esquerdo: Lote 44 - 30,00 metros. **PROPRIETÁRIO: O ESTADO DE MATO GROSSO. NÚMERO DO REGISTRO ANTERIOR:** R-01 da matrícula 28.427, livro 2-CQ, aos 19-05-1987, no 6º Serviço Notarial e Registro de Imóveis de Cuiabá-MT. Emolumentos: Isento conforme Lei Estadual nº. 8.485/06. Juína, 13 de janeiro de 2010. Eu, Neucyr Silva Parada Oficial que o fiz digitar e conferi.

AV-01- 6.720 - O imóvel acima foi matriculado conforme requerimento datado de 12-01-2010. Juína, 13 de janeiro de 2010. Eu, Neucyr Silva Parada Oficial que o fiz digitar e conferi.

R-02- 6.720 - Conforme Título Definitivo nº. 1780/1781/1782/1783, expedido pelo Estado de Mato Grosso, por seu Instituto de Terras de Mato Grosso - INTERMAT, aos 10-07-2009, assinado pelo Governador do Estado de Mato Grosso, Silval da Cunha Barbosa e pelo Presidente do INTERMAT, Afonso Dalberto, registrado às fls. 079 do livro Fundiário RFU 019, o **ESTADO DE MATO GROSSO transferiu o imóvel objeto desta matrícula, ao MUNICÍPIO DE JUÍNA**, pessoa de direito Público, inscrita no CNPJ nº 15.359.201/0001-57. O outorgante apresentou a Certidão Positiva com Efeito de Negativa de Débitos Relativos às Contribuições Previdenciárias e às de Terceiros nº. 444872009-10001030, expedida pelo Ministério da Fazenda - Secretaria da Receita Federal do Brasil, aos 03-12-2009 e a Certidão Conjunta Positiva com Efeitos de Negativa de Débitos Relativos a Tributos Federais e a Dívida Ativa da União, expedida pelo Ministério da Fazenda - Procuradoria Geral da Fazenda Nacional - Secretaria da Receita Federal do Brasil, aos 10-12-2009, com o código de controle da certidão FAF0.890F.B78C.37E1. Emolumentos: Isento conforme Lei Estadual nº. 8.485/06. Juína, 20 de maio de 2010. Eu, Neucyr Silva Parada Oficial que o fiz digitar e conferi.

SERVIÇO DE REGISTRO DE IMÓVEIS E TÍTULOS E DOCUMENTOS	Estado de Mato Grosso Poder Judiciário	PODER JUDICIÁRIO	SERVIÇO DE REGISTRO DE IMÓVEIS E TÍTULOS E DOCUMENTOS	Estado de Mato Grosso Poder Judiciário
NEUCYR SILVA PARADA - OFICIAL	Código da Serventia: 50	Ato de Registro	NEUCYR SILVA PARADA - OFICIAL	Código da Serventia: 50
CERTIDÃO DE INTEIRO TEOR		PODER JUDICIÁRIO	ATO DE REGISTRO	
CERTIFICO e dou fé, que esta cópia é reprodução fiel do original desta matrícula e tem valor de certidão. JUÍNA, 09/01/2013.		Neucyr Silva Parada Oficial	Ced. Ato(s): B, 176	
O Oficial, <u>Neucyr Silva Parada</u>		Grazielle Zanatta Parada Gregolin Juliano Zanatta Parada Joaquim Raponoceno da Silva Oficiais Substitutos Av. Mato Grosso, 530 - Centro - Juína - MT Tel.: (68) 3566-4299/3566-4806	RGV 21809 R\$ 30,90	
Av. Mato Grosso, 530 - Juína - MT - CEP 78320-000 - Fone/Fax: (68) 3566-4299 / 3566-4806		COMARCA DE JUÍNA - MT	Av. Mato Grosso, 530 - Juína - MT - CEP 78320-000 - Fone/Fax: (68) 3566-4299 / 3566-4806	

Grazielle Zanatta Parada Gregolin
Oficial Substituto

2010-01-13 10:10:10




MATRICULA Nº 6.721 LIVRO Nº 02 - REGISTRO GERAL DATA: 13-01-2010 FLS. 01

IMÓVEL: LOTE Nº 46 DA QUADRA 243, "SETOR L", COM A ÁREA DE 372,60 M², SITUADO NO LOTEAMENTO DENOMINADO "EXPANSÃO URBANA DE JUÍNA", NO MUNICÍPIO DE JUÍNA-MT., dentro dos seguintes limites e confrontações: Frente: Rua Cubatão – 12,00 metros; Fundos: Lote 05 – 12,84 metros; Lado Direito: Lote 47 – 30,00 metros; Lado Esquerdo: Lote 45 – 30,00 metros. **PROPRIETÁRIO: O ESTADO DE MATO GROSSO. NÚMERO DO REGISTRO ANTERIOR: R-01** da matrícula 28.427, livro 2-CQ, aos 19-05-1987, no 6º Serviço Notarial e Registro de Imóveis de Cuiabá-MT. Emolumentos: Isento conforme Lei Estadual nº. 8.485/06. Juína, 13 de janeiro de 2010. Eu, Neucyr Silva Parada Oficial que o fiz digitar e conferi.

AV-01- 6.721 - O imóvel acima foi matriculado conforme requerimento datado de 12-01-2010. Juína, 13 de janeiro de 2010. Eu, Neucyr Silva Parada Oficial que o fiz digitar e conferi.

R-02- 6.721 - Conforme Título Definitivo nº. 1780/1781/1782/1783, expedido pelo Estado de Mato Grosso, por seu Instituto de Terras de Mato Grosso - INTERMAT, aos 10-07-2009, assinado pelo Governador do Estado de Mato Grosso, Silval da Cunha Barbosa e pelo Presidente do INTERMAT, Afonso Dalberto, registrado às fls. 079 do livro Fundiário RFU 019, o **ESTADO DE MATO GROSSO transferiu o imóvel objeto desta matrícula, ao MUNICÍPIO DE JUÍNA**, pessoa de direito Público, inscrita no CNPJ nº 15.359.201/0001-57. O outorgante apresentou a Certidão Positiva com Efeito de Negativa de Débitos Relativos às Contribuições Previdenciárias e às de Terceiros nº. 444872009-10001030, expedida pelo Ministério da Fazenda – Secretaria da Receita Federal do Brasil, aos 03-12-2009 e a Certidão Conjunta Positiva com Efeitos de Negativa de Débitos Relativos a Tributos Federais e a Dívida Ativa da União, expedida pelo Ministério da Fazenda - Procuradoria Geral da Fazenda Nacional – Secretaria da Receita Federal do Brasil, aos 10-12-2009, com o código de controle da certidão FAF0.890F.B78C.37E1. Emolumentos: Isento conforme Lei Estadual nº. 8.485/06. Juína, 20 de maio de 2010. Eu, Neucyr Silva Parada Oficial que o fiz digitar e conferi.

Serviço de Registro de Imóveis e Títulos e Documentos	Estado de Mato Grosso Poder Judiciário	Serviço de Registro de Imóveis e Títulos e Documentos	Estado de Mato Grosso Poder Judiciário
Neucyr Silva Parada - Oficial	Código do Serventia: 90	Neucyr Silva Parada - Oficial	Código do Serventia: 90
CERTIDÃO DE INTEIRO TEOR CERTIFICO e dou fé, que esta cópia é reprodução fiel do original desta matrícula e tem valor de certidão. JUÍNA, 09/10/2013. O Oficial, <u>Neucyr Silva Parada</u> Grazielle Zanatta Parada Gregolin Oficial Substituto		ATO DE REGISTRO Cod. Ato(s): 6, 176 RGV 21810 R\$ 30,90 Av. Mato Grosso, 530 - Juína - MT - CEP 78320-000 - Fone/Fax: (66) 3566-4299 / 3566-4808	

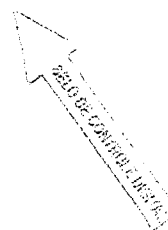



MATRICULA Nº 6.722 LIVRO Nº 02 - REGISTRO GERAL DATA: 13-01-2010 FLS. 01

IMÓVEL: LOTE Nº 47 DA QUADRA 243, "SETOR L", COM A ÁREA DE 372,60 M², SITUADO NO LOTEAMENTO DENOMINADO "EXPANSÃO URBANA DE JUÍNA", NO MUNICÍPIO DE JUÍNA-MT. dentro dos seguintes limites e confrontações: Frente: Rua Cubatão - 12,00 metros; Fundos: Lote 04 - 12,84 metros; Lado Direito: Lote 48 - 30,00 metros; Lado Esquerdo: Lote 46 - 30,00 metros. **PROPRIETÁRIO: O ESTADO DE MATO GROSSO. NÚMERO DO REGISTRO ANTERIOR:** R-01 da matrícula 28.427, livro 2-CQ, aos 19-05-1987, no 6º Serviço Notarial e Registro de Imóveis de Cuiabá-MT. Emolumentos: Isento conforme Lei Estadual nº. 8.485/06. Juína, 13 de janeiro de 2010. Eu, Neucyr Silva Parada : Oficial que o fiz digitar e conferi.

AV-01- 6.722 - O imóvel acima foi matriculado conforme requerimento datado de 12-01-2010. Juína, 13 de janeiro de 2010. Eu, Neucyr Silva Parada : Oficial que o fiz digitar e conferi.

R-02- 6.722 - Conforme Título Definitivo nº. 1780/1781/1782/1783, expedido pelo Estado de Mato Grosso, por seu Instituto de Terras de Mato Grosso - INTERMAT, aos 10-07-2009, assinado pelo Governador do Estado de Mato Grosso, Silval da Cunha Barbosa e pelo Presidente do INTERMAT, Afonso Dalberto, registrado às fls. 079 do livro Fundiário RFU 019, o **ESTADO DE MATO GROSSO transferiu o imóvel objeto desta matrícula, ao MUNICÍPIO DE JUÍNA**, pessoa de direito Público, inscrita no CNPJ nº 15.359.201/0001-57. O outorgante apresentou a Certidão Positiva com Efeito de Negativa de Débitos Relativos às Contribuições Previdenciárias e às de Terceiros nº. 444872009-10001030, expedida pelo Ministério da Fazenda - Secretaria da Receita Federal do Brasil, aos 03-12-2009 e a Certidão Conjunta Positiva com Efeitos de Negativa de Débitos Relativos a Tributos Federais e a Dívida Ativa da União, expedida pelo Ministério da Fazenda - Procuradoria Geral da Fazenda Nacional - Secretaria da Receita Federal do Brasil, aos 10-12-2009, com o código de controle da certidão FAF0.890F.B78C.37E1. Emolumentos: Isento conforme Lei Estadual nº. 8.485/06. Juína, 20 de maio de 2010. Eu, Neucyr Silva Parada : Oficial que o fiz digitar e conferi.

Serviço de Registro de Imóveis e Títulos e Documentos	Estado de Mato Grosso	Poder Judiciário	Serviço de Registro de Imóveis e Títulos e Documentos	Estado de Mato Grosso	Poder Judiciário
Neucyr Silva Parada - Oficial	Código de Serventia: 90	Ata de Registro	Neucyr Silva Parada - Oficial	Código de Serventia: 90	Ata de Registro
CERTIDÃO DE INTEIRO TEOR CERTIFICO e dou fé, que esta cópia é reprodução fiel do original desta matrícula e tem valor de certidão. JUÍNA, 09/10/2013.			ATO DE REGISTRO Cod. Ata(s): 8, 176		
Grazielle Zanatta Parada Gregolin Juliano Zanatta Parada Jonilson Napoceno da Silva Oficiais Substitutos Av. Mato Grosso, 530 - Centro - Juína - MT Tel.: (66) 3566-4299/3566-4306			21811 R\$ 30,90		
COMARCA DE JUÍNA - MT			Av. Mato Grosso, 530 - Juína - MT - CEP 78320-000 - Fone/Fax: (66) 3566-4299 / 3566-4306		

Grazielle Zanatta Parada Gregolin
Oficial Substituto

Selo de Controle Oficial



MATRÍCULA Nº 6.723 LIVRO Nº 02 - REGISTRO GERAL DATA: 13-01-2010 FLS. 01

IMÓVEL: LOTE Nº 48 DA QUADRA 243, "SETOR L", COM A ÁREA DE 360,00 M², SITUADO NO LOTEAMENTO DENOMINADO "EXPANSÃO URBANA DE JUÍNA", NO MUNICÍPIO DE JUÍNA-MT. dentro dos seguintes limites e confrontações: Frente: Rua Cubatão - 12,00 metros; Fundos: Lote 03 - 12,00 metros; Lado Direito: Lote 49 - 30,00 metros; Lado Esquerdo: Lote 47 - 30,00 metros. **PROPRIETÁRIO: O ESTADO DE MATO GROSSO. NÚMERO DO REGISTRO ANTERIOR:** R-01 da matrícula 28.427, livro 2-CQ, aos 19-05-1987, no 6º Serviço Notarial e Registro de Imóveis de Cuiabá-MT. Emolumentos: Isento conforme Lei Estadual nº. 8.485/06. Juína, 13 de janeiro de 2010. Eu, Neucyr Silva Parada, Oficial que o fiz digitar e conferi.

AV-01- 6.723 - O imóvel acima foi matriculado conforme requerimento datado de 12-01-2010. Juína, 13 de janeiro de 2010. Eu, Neucyr Silva Parada, Oficial que o fiz digitar e conferi.

fak./

R-02- 6.723 - Conforme Título Definitivo nº. 1780/1781/1782/1783, expedido pelo Estado de Mato Grosso, por seu Instituto de Terras de Mato Grosso - INTERMAT, aos 10-07-2009, assinado pelo Governador do Estado de Mato Grosso, Silval da Cunha Barbosa e pelo Presidente do INTERMAT, Afonso Dalberto, registrado às fls. 079 do livro Fundiário RFU 019, o **ESTADO DE MATO GROSSO transferiu** o imóvel objeto desta matrícula, ao **MUNICÍPIO DE JUÍNA**, pessoa de direito Público, inscrita no CNPJ nº 15.359.201/0001-57. O outorgante apresentou a Certidão Positiva com Efeito de Negativa de Débitos Relativos às Contribuições Previdenciárias e às de Terceiros nº. 444872009-10001030, expedida pelo Ministério da Fazenda - Secretaria da Receita Federal do Brasil, aos 03-12-2009 e a Certidão Conjunta Positiva com Efeitos de Negativa de Débitos Relativos a Tributos Federais e a Dívida Ativa da União, expedida pelo Ministério da Fazenda - Procuradoria Geral da Fazenda Nacional - Secretaria da Receita Federal do Brasil, aos 10-12-2009, com o código de controle da certidão FAF0.890F.B78C.37E1. Emolumentos: Isento conforme Lei Estadual nº. 8.485/06. Juína, 20 de maio de 2010. Eu, Neucyr Silva Parada, Oficial que o fiz digitar e conferi.

jsg/

19	SERVIÇO DE REGISTRO DE IMÓVEIS E TÍTULOS E DOCUMENTOS	Estado de Mato Grosso	PODER JUDICIÁRIO	19	SERVIÇO DE REGISTRO DE IMÓVEIS E TÍTULOS E DOCUMENTOS	Estado de Mato Grosso
	NEUCYR SILVA PARADA - OFICIAL	Código de Serventia: 90	Ato de Reg.		NEUCYR SILVA PARADA - OFICIAL	Código de Serventia: 90
CERTIDÃO DE INTEIRO TEOR CERTIFICO e dou fé, que esta cópia é reprodução fiel do original desta matrícula e tem valor de certidão. JUÍNA, 03/10/2013. O Oficial, <u>Neucyr Silva Parada</u>			PODER JUDICIÁRIO SERVIÇO DE REGISTRO GERAL DE IMÓVEIS, TÍTULOS E DOCUMENTOS Neucyr Silva Parada Oficial Grazielle Zanatta Parada Gregolin Juliano Zanatta Parada Jonilson Napoceno da Silva Oficiais Substitutos Av. Mato Grosso, 530 - Centro - Juína - MT Tel.: (66) 3566-4299/3566-4306	ATO DE REGISTRO Cod. Atos(s): 8, 176 REV 21812 R\$ 30,90 Av. Mato Grosso, 530 - Juína - MT - CEP 78320-000 - Fone/Fax: (66) 3566-4299 / 3566-4306		

Grazielle Zanatta Parada Gregolin
Oficial Substituto

SELO DE CONFIRMAÇÃO



MATRICULA Nº 6.724 LIVRO Nº 02 - REGISTRO GERAL DATA: 13-01-2010 FLS. 01

IMÓVEL: LOTE Nº 49 DA QUADRA 243, "SETOR L", COM A ÁREA DE 360,00 M², SITUADO NO LOTEAMENTO DENOMINADO "EXPANSÃO URBANA DE JUÍNA", NO MUNICÍPIO DE JUÍNA-MT., dentro dos seguintes limites e confrontações: Frente: Rua Cubatão – 12,00 metros; Fundos: Lote 02 – 12,00 metros; Lado Direito: Lote 50 – 30,00 metros; Lado Esquerdo: Lote 48 – 30,00 metros. **PROPRIETÁRIO: O ESTADO DE MATO GROSSO. NÚMERO DO REGISTRO ANTERIOR:** R-01 da matrícula 28.427, livro 2-CQ, aos 19-05-1987, no 6º Serviço Notarial e Registro de Imóveis de Cuiabá-MT. Emolumentos: Isento conforme Lei Estadual nº. 8.485/06. Juína, 13 de janeiro de 2010. Eu, Neucyr Silva Parada Oficial que o fiz digitar e conferi.

AV-01- 6.724 - O imóvel acima foi matriculado conforme requerimento datado de 12-01-2010. Juína, 13 de janeiro de 2010. Eu, Neucyr Silva Parada Oficial que o fiz digitar e conferi.

R-02- 6.724 - Conforme Título Definitivo nº. 1780/1781/1782/1783, expedido pelo Estado de Mato Grosso, por seu Instituto de Terras de Mato Grosso - INTERMAT, aos 10-07-2009, assinado pelo Governador do Estado de Mato Grosso, Silval da Cunha Barbosa e pelo Presidente do INTERMAT, Afonso Dalberto, registrado às fls. 079 do livro Fundiário RFU 019, o **ESTADO DE MATO GROSSO transferiu o imóvel objeto desta matrícula, ao MUNICÍPIO DE JUÍNA**, pessoa de direito Público, inscrita no CNPJ nº 15.359.201/0001-57. O outorgante apresentou a Certidão Positiva com Efeito de Negativa de Débitos Relativos às Contribuições Previdenciárias e às de Terceiros nº. 444872009-10001030, expedida pelo Ministério da Fazenda – Secretaria da Receita Federal do Brasil, aos 03-12-2009 e a Certidão Conjunta Positiva com Efeitos de Negativa de Débitos Relativos a Tributos Federais e a Dívida Ativa da União, expedida pelo Ministério da Fazenda - Procuradoria Geral da Fazenda Nacional – Secretaria da Receita Federal do Brasil, aos 10-12-2009, com o código de controle da certidão FAF0.890F.B78C.37E1. Emolumentos: Isento conforme Lei Estadual nº. 8.485/06. Juína, 20 de maio de 2010. Eu, Neucyr Silva Parada Oficial que o fiz digitar e conferi.

SERVIÇO DE REGISTRO DE IMÓVEIS E TÍTULOS E DOCUMENTOS	Estado de Mato Grosso Poder Judiciário	SERVIÇO DE REGISTRO DE IMÓVEIS E TÍTULOS E DOCUMENTOS	Estado de Mato Grosso Poder Judiciário
NEUCYR SILVA PARADA - OFICIAL	Código de Serventia: 90	NEUCYR SILVA PARADA - OFICIAL	Código de Serventia: 90
CERTIDÃO DE INTEIRO TEOR CERTIFICO e dou fe, que esta cópia é reprodução fiel do original desta matrícula e tem valor de certidão. JUÍNA, 09/10/2013. O Oficial, <u>Neucyr Silva Parada</u>		PODER JUDICIÁRIO SERVIÇO DE REGISTRO DE IMÓVEIS, TÍTULOS E DOCUMENTOS Neucyr Silva Parada Poder Judiciário do Estado de Mato Grosso Oficial Grazielle Zanatta Parada Gregolin Juliano Zanatta Parada Jaelson Hebertino da Silva Oficiais Substitutos Av. Mato Grosso, 530 - Juína - MT - CEP 78320-000 - Fone/Fax: (66) 3566-4299 / 3566-4806 Tel.: (66) 3566-4299/3566-4806 COMARCA DE JUÍNA	
Av. Mato Grosso, 530 - Juína - MT - CEP 78320-000 - Fone/Fax: (66) 3566-4299 / 3566-4806		Av. Mato Grosso, 530 - Juína - MT - CEP 78320-000 - Fone/Fax: (66) 3566-4299 / 3566-4806	
Grazielle Zanatta Parada Gregolin Oficial Substituto		ATO DE REGISTRO Cod. Ato(s): 8, 176 21813 R\$ 30,90	

SELO DE CONFERÊNCIA



MATRICULA Nº 6.725 LIVRO Nº 02 - REGISTRO GERAL DATA: 13-01-2010 FLS. 01

IMÓVEL: LOTE Nº 50 DA QUADRA 243, "SETOR L", COM A ÁREA DE 355,50 M², SITUADO NO LOTEAMENTO DENOMINADO "EXPANSÃO URBANA DE JUÍNA", NO MUNICÍPIO DE JUÍNA-MT., dentro dos seguintes limites e confrontações: Frente: Rua Cubatão – 13,24 metros; Fundos: Lote 01 – 12,00 metros; Lado Direito: Rua Vera Cruz – 27,00 metros; Lado Esquerdo: Lote 49 – 30,00 metros. **PROPRIETÁRIO: O ESTADO DE MATO GROSSO. NÚMERO DO REGISTRO ANTERIOR: R-01 da matrícula 28.427, livro 2-CQ, aos 19-05-1987, no 6º Serviço Notarial e Registro de Imóveis de Cuiabá-MT. Emolumentos: Isento conforme Lei Estadual nº. 8.485/06. Juína, 13 de janeiro de 2010. Eu, Neucyr Silva Parada Oficial que o fiz digitar e conferi.**

AV-01= 6.725 - O imóvel acima foi matriculado conforme requerimento datado de 12-01-2010. Juína, 13 de janeiro de 2010. Eu, Neucyr Silva Parada Oficial que o fiz digitar e conferi.

R-02- 6.725 - Conforme Título Definitivo nº. 1780/1781/1782/1783, expedido pelo Estado de Mato Grosso, por seu Instituto de Terras de Mato Grosso - INTERMAT, aos 10-07-2009, assinado pelo Governador do Estado de Mato Grosso, Silval da Cunha Barbosa e pelo Presidente do INTERMAT, Afonso Dalberto, registrado às fls. 079 do livro Fundiário RFU 019, o **ESTADO DE MATO GROSSO transferiu o imóvel objeto desta matrícula, ao MUNICÍPIO DE JUÍNA**, pessoa de direito Público, inscrita no CNPJ nº 15.359.201/0001-57. O outorgante apresentou a Certidão Positiva com Efeito de Negativa de Débitos Relativos às Contribuições Previdenciárias e às de Terceiros nº. 444872009-10001030, expedida pelo Ministério da Fazenda – Secretaria da Receita Federal do Brasil, aos 03-12-2009 e a Certidão Conjunta Positiva com Efeitos de Negativa de Débitos Relativos a Tributos Federais e a Dívida Ativa da União, expedida pelo Ministério da Fazenda - Procuradoria Geral da Fazenda Nacional – Secretaria da Receita Federal do Brasil, aos 10-12-2009, com o código de controle da certidão FAF0.890F.B78C.37E1. Emolumentos: Isento conforme Lei Estadual nº. 8.485/06. Juína, 20 de maio de 2010. Eu, Neucyr Silva Parada Oficial que o fiz digitar e conferi.

19 SERVIÇO DE REGISTRO DE IMÓVEIS E TÍTULOS E DOCUMENTOS Estado de Mato Grosso Poder Judiciário NEUCYR SILVA PARADA - OFICIAL Código de Serventia: 90 Ato de Registro: 8, 176 CERTIDÃO DE INTEIRO TEOR CERTIFICO e dou fé, que esta cópia é reprodução fiel do original desta matrícula e tem valor de certidão. JUÍNA, 09/10/2013. O Oficial, <u>Neucyr Silva Parada</u> Av. Mato Grosso, 530 - Juína - MT - CEP 78320-000 - Fone/Fax: (66) 3566-4299 / 3566-4806 Grazielle Zanatta Parada Gregolin Oficial Substituto	PODER JUDICIÁRIO SERVIÇO DE REGISTRO DE IMÓVEIS, TÍTULOS E DOCUMENTOS Neucyr Silva Parada Oficial Grazielle Zanatta Parada Gregolin Juliano Zanatta Parada Jesilson Naponoceno da Silva Oficiais Substitutos Av. Mato Grosso, 530 - Centro - Juína - MT Tel.: (66) 3566-4299/3566-4806 COMARCA DE JUÍNA - MT	19 SERVIÇO DE REGISTRO DE IMÓVEIS E TÍTULOS E DOCUMENTOS Estado de Mato Grosso Poder Judiciário NEUCYR SILVA PARADA - OFICIAL Código de Serventia: 90 Ato de Registro: 8, 176 ATO DE REGISTRO Cod. Ato(s): 8, 176 ABV 21814 R\$ 30,90 Av. Mato Grosso, 530 - Juína - MT - CEP 78320-000 - Fone/Fax: (66) 3566-4299 / 3566-4806
---	---	---



Governo do Estado de Mato Grosso
Secretaria de Estado das Cidades
Secretaria Adjunta de Habitação

PLANILHA ESTIMATIVA DE CUSTOS

OBRA: Casas Populares - Casa 32.00 m2 - Fundação Corrida
LOCAL: JUINA - MT
ASSUNTO: CONSTRUÇÃO UNIDADE HABITACIONAL

BDI 16,00%
L.S. HORISTA = 126,72%
DATA : 01/2014

ITEM	ESPECIFICAÇÃO	UNID.	QUANT	PREÇOS	
				UNIT.	PARCIAIS
001	CASA POPULAR 32,00M2				
1.1	SERVIÇOS PRELIMINARES				
1.1.1	LOCAÇÃO CONVENCIONAL DE OBRA, ATRAVÉS DE GABARITO DE TABUAS CORRIDAS PONTALETADAS, COM REAPROVEITAMENTO DE 10 VEZES.	m2	1.599,00	2,21	3.533,79
	TOTAL DO GRUPO				3.533,79
1.2	MOVIMENTO DE TERRA				
1.2.1	ESCAVAÇÃO MANUAL EM SOLO-PROF. ATE 1,50 M	m3	201,50	14,66	2.953,99
1.2.2	ATERRO INTERNO (EDIFICAÇÕES) COMPACTADO MANUALMENTE	m3	344,50	15,66	5.394,87
	TOTAL DO GRUPO				8.348,86
1.3	FUNDAÇÕES				
1.3.1	ALVENARIA EM TIJOLO CERAMICO MACIO 5X10X20CM 1 VEZ (ESPESSURA 20CM), ASSENTADO COM ARGAMASSA TRACO 1:2:8 (CIMENTO, CAL E AREIA)	M²	499,00	65,54	32.704,46
1.3.2	ARMACAO DE AÇO CA-60 DIAM. 3,4 A 6,0MM.- FORNECIMENTO / CORTE (C/PERDA DE 10%) / DOBRA / COLOCAÇÃO.	KG	746,50	6,10	4.553,65
1.3.3	CONCRETO NAO ESTRUTURAL, CONSUMO 150KG/M3, PREPARO COM BETONEIRA, SEM LANCAMENTO	M³	30,00	225,18	6.755,40
	TOTAL DO GRUPO				44.013,51
1.4	ESTRUTURA				
1.4.1	ARMACAO DE AÇO CA-60 DIAM. 3,4 A 6,0MM.- FORNECIMENTO / CORTE (C/PERDA DE 10%) / DOBRA / COLOCAÇÃO.	KG	746,50	6,1	4.553,65
1.4.2	ALVENARIA EM TIJOLO CERAMICO MACIO 5X10X20CM 1 VEZ (ESPESSURA 20CM), ASSENTADO COM ARGAMASSA TRACO 1:2:8 (CIMENTO, CAL E AREIA)	M²	252,00	85,54	21.556,08
	TOTAL DO GRUPO				26.109,73
1.5	IMPERMEABILIZAÇÃO E ISOLAMENTO TÉRMICO				
1.5.1	IMPERMEABILIZAÇÃO DE ESTRUTURAS ENTERRADAS, COM TINTA ASFALTICA, DUAS DEMÃOS	M²	671,50	5,41	3.632,81
	TOTAL DO GRUPO				3.632,81
1.6	ELEMENTOS DE VEDAÇÃO				
1.6.1	ALVENARIA EM TIJOLO CERAMICO FURADO 10X20X20CM, 1/2 VEZ, ASSENTADO EM ARGAMASSA TRACO 1:4 (CIMENTO E AREIA) E=1CM	M²	4.635,50	32,94	149.399,37
1.6.2	VERGA 10X10CM EM CONCRETO PRÉ-MOLDADO FCK=20MPA (PREPARO COM BETONEIRA) AÇO CA60, BITOLA FINA, INCLUSIVE FORMAS TABUA 3A.	M	940,00	10,61	10.101,40
	TOTAL DO GRUPO				159.560,77
1.7	COBERTURA				
1.7.1	COBERTURA EM TELHA CERAMICA TIPO PLAN, EXCLUINDO MADEIRAMENTO	M²	2.215,50	31,56	69.921,18
1.7.2	ESTRUTURA DE MADEIRA, SEGUNDA QUALIDADE, SERRADA, NAO APARELHADA, PARA TELHAS CERAMICAS	M²	2.215,50	33,66	74.573,73
1.7.3	CUMEEIRA COM TELHA CERAMICA EMBOCADA COM ARGAMASSA TRACO 1:2:8 (CIMENTO, CAL E AREIA)	M	350,00	12,02	4.207,00
	TOTAL DO GRUPO				148.701,91
1.8	ESQUADRIAS				
1.8.1	JANELA BASCULANTE EM CHAPA DOBRADA DE AÇO 0,40 X 0,60 M	M²	12,00	149,68	1.796,16
1.8.2	JANELA DE CORRER EM FERRO TIPO VENEZIANA (1,00 X 1,20m), DUAS FOLHAS, LINHA POPULAR	M²	240,00	253,16	60.758,40

Robson Amorim Machado
Sec. Mun. de Planejamento
Porto de Paz, 06/2013

Luciano Lave Lave

1.8.3	PORTA DE MADEIRA COMPENSADA LISA PARA PINTURA, 70X210X3 5CM, INCLUSO ADUELA 2A, ALIZAR 2A E DOBRADICAS	UN	100,00	258,16	25.816,00
1.8.4	PORTA DE FERRO, DE ABRIR, TIPO CHAPA LISA, COM GUARNICOES - WC e Quartos	M²	231,00	162,83	37.613,73
	TOTAL DO GRUPO				127.184,29
1.9	REVESTIMENTO				
1.9.1	CHAPISCO TRACO 1:3 (CIMENTO E AREIA MEDIA), ESPESSURA 0,5CM, PREPARO MANUAL DA ARGAMASSA	M²	9.747,50	3,44	33.531,40
1.9.2	EMBOCO PAULISTA (MASSA UNICA) TRACO 1:2:8 (CIMENTO, CAL E AREIA MEDIA), ESPESSURA 1,5CM, INCLUSO ADITIVO IMPERMEABILIZANTE, PREPARO MANUAL DA	M²	9.747,50	14,64	142.709,40
1.9.3	AZULEJO 15X15CM, 1A QUALIDADE, ASSENTADO COM ARGAMASSA PRE-FABRICADA DE CIMENTO COLANTE, JUNTAS EM AMARRACAO, INCLUINDO SERVICO DE REJUNTAMENTO COM CIMENTO BRANCO	M²	494,50	24,97	12.347,66
	TOTAL DO GRUPO				188.582,46
1.10	PISOS RODAPÉS SOLEIRAS E PEITORIS				
1.10.1	CONTRAPISO/LASTRO CONCRETO 1:3:6 S/BETONEIRA E=5CM	M²	1.362,00	19,85	27.035,70
1.10.2	PISO CERAMICO PADRAO POPULAR PEI 4 ASSENTADO SOBRE ARGAMASSA DE CIMENTO COLANTE REJUNTADO COM CIMENTO BRANCO	M²	1.362,00	24,46	33.314,52
1.10.3	RODAPE EM CERAMICA LINHA POPULAR PEI-4 ASSENTADO COM ARGAMASSA TRACO 1:0,25:3 (CIMENTO, CAL E AREIA) REJUNTE EM CIMENTO BRANCO	M	1.852,50	7,62	14.118,05
	TOTAL DO GRUPO				60.350,22
1.11	VIDROS				
1.11.1	VIDRO FANTASIA TIPO CANELADO, ESPESSURA 4MM	M²	12,00	79,25	951,00
	TOTAL DO GRUPO				951,00
1.12	PINTURA				
1.12.1	PINTURA PVA, DUAS DEMACS	M²	9.253,50	6,28	58.111,88
1.12.2	PINTURA ESMALTE ACETINADO EM MADEIRA, DUAS DEMACS	M²	294,00	9,22	2.710,68
1.12.3	PINTURA ESMALTE FOSCO, DUAS DEMACS, SOBRE SUPERFICIE METALICA	M²	968,00	9,74	9.408,84
	TOTAL DO GRUPO				70.231,50
1.13	URBANIZAÇÃO				
1.13.1	PISO (CALCADA) EM CONCRETO 12MPA TRACO 1:3:5 (CIMENTO/AREIA/BRITA) PREPARO MECANICO, ESPESSURA 7CM, COM JUNTA DE DILATAÇÃO EM MADEIRA	M²	616,50	25,51	15.726,91
	TOTAL DO GRUPO				15.726,91
1.14	INSTALAÇÕES ELÉTRICAS - BAIXA TENSÃO				
1.14.1	Fornecimento e Instalação de Padrão Bifásico Em Aço Galvanizado n° 7,00 mts Aéreo 60 A	UN	50,00	257,00	12.850,00
1.14.2	Fornecimento e Instalação de Isolador Roldana de Plástico C/ Parafuso P/ Fixar em Madeira de 1/2 pol.	UN	3.100,00	0,59	1.821,25
1.14.3	ELETRODUTO DE PVC FLEXIVEL CORRUGADO DN 20MM (3/4") FORNECIMENTO E INSTALAÇÃO	M	1.250,00	3,7	4.625,00
1.14.4	CAIXA DE PASSAGEM PVC 4X2" - FORNECIMENTO E INSTALACAO	UN	400,00	4,74	1.896,00
1.14.5	CABO DE COBRE ISOLADO PVC 450/750V 2,5MM² RESISTENTE A CHAMA - FORNECIMENTO E INSTALAÇÃO	mi	4.100,00	2,27	9.307,00
1.14.6	CABO DE COBRE ISOLADO PVC 450/750V 4MM² RESISTENTE A CHAMA - FORNECIMENTO E INSTALAÇÃO	M	1.400,00	3,4	4.760,00
1.14.7	CABO DE COBRE ISOLADO PVC 450/750V 10MM² RESISTENTE A CHAMA - FORNECIMENTO E INSTALAÇÃO	M	1.950,00	7,97	14.371,50
1.14.8	QUADRO DE DISTRIBUICAO DE ENERGIA DE EMBUTIR, EM CHAPA METALICA, PARA 6 DISJUNTORES TERMOMAGNETICOS MONOPOLARES SEM BARRAMENTO FORNECIMENTO E INSTALAÇÃO	UN	50,00	40,79	2.039,50
1.14.9	DISJUNTOR MONOPOLAR TERMOMAGNETICO DE 10 A EM QUADRO DE DISTRIBUICAO	un	100,00	15,36	1.536,00
1.14.10	DISJUNTOR BIPOLAR TERMOMAGNETICO DE 32 A EM QUADRO DE DISTRIBUICAO	UN	50,00	52,38	2.619,00
1.14.11	INTERRUPTOR SIMPLES DE EMBUTIR 10A/250V 1 TECLA, SEM PLACA - FORNECIMENTO E INSTALAÇÃO	CJ	200,00	6,87	1.374,00
1.14.12	INTERRUPTOR PARALELO DE EMBUTIR 10A/250V 2 TECLAS - FORNECIMENTO E INSTALACAO	UN	50,00	20,18	1.009,00

Robson Amorim Machado
Sec. Mun. de Planejamento
Portaria n. 061/2013

Licínio Carlos Kulog

1.14.13	FORNECIMENTO E INSTALAÇÃO DE TOMADA 2P UNIVERSAL DE EMBUTIR 10 A - 250V COM ESPELHO PARA CAIXA, LINHA POPULAR	CJ	50,00	5,05	252,29
1.14.14	TOMADA DE EMBUTIR 2P-T 10A/250V C/ PLACA - FORNECIMENTO E INSTALAÇÃO	CJ	50,00	8,28	414,00
1.14.15	FORNECIMENTO E INSTALAÇÃO DE SOQUETE TIPO BAQUELITE S/ CHAVE P/ LÂMPADA INCANDESCENTE	un	300,00	2,07	621,90
1.14.16	FORNECIMENTO E INSTALAÇÃO DE ROLO DE FITA ISOLANTE PLÁSTICA DE 20,00 m	UN	50,00	13,55	677,37
	TOTAL DO GRUPO				60.173,81
1.15	INSTALAÇÕES HIDRÁULICAS - PRELIMINARES				
1.15.1	KIT CAVALETE PVC COM REGISTRO 1/2" - FORNECIMENTO E INSTALAÇÃO	UN	50,00	41,9	2.095,00
1.15.2	RESERVATÓRIO D'ÁGUA DE POLIETILENO DE ALTA DENSIDADE, CILÍNDRICO, CAPACIDADE 500 LITROS	UN	50,00	368,24	18.412,00
1.15.3	TORNEIRA DE BOIA REAL 1/2 COM BALÃO METÁLICO - FORNECIMENTO E INSTALAÇÃO	UN	50,00	36,87	1.843,50
	TOTAL DO GRUPO				22.350,50
1.16	INSTALAÇÕES HIDRÁULICAS - PVC SOLDÁVEL/ROSCÁVEL MARROM				
1.16.1	TUBO PVC SOLDÁVEL ÁGUA FRIA DN 25MM, INCLUSIVE CONEXÕES - FORNECIMENTO E INSTALAÇÃO	M	1.028,00	11,03	11.333,84
1.16.2	TUBO PVC SOLDÁVEL ÁGUA FRIA DN 32MM, INCLUSIVE CONEXÕES - FORNECIMENTO	M	245,50	16,45	4.038,47
1.16.3	JOELHO PVC SOLDÁVEL 90° ÁGUA FRIA 25MM - FORNECIMENTO E INSTALAÇÃO	un	150,00	3,89	583,50
1.16.4	JOELHO PVC SOLDÁVEL 90° ÁGUA FRIA 32MM - FORNECIMENTO E INSTALAÇÃO	un	150,00	4,68	699,00
1.16.5	JOELHO REDUÇÃO PVC SOLDÁVEL 90° ÁGUA FRIA 32X25MM - FORNECIMENTO E INSTALAÇÃO	UN	50,00	5,47	273,50
1.16.6	TE DE PVC SOLDÁVEL ÁGUA FRIA 25MM - FORNECIMENTO E INSTALAÇÃO	un	100,00	4,53	453,00
1.16.7	TE REDUÇÃO PVC SOLDÁVEL ÁGUA FRIA 32X25MM - FORNECIMENTO E INSTALAÇÃO	UN	50,00	8,71	435,50
1.16.8	ADAPTADOR PVC SOLDÁVEL COM FLANGES LIVRES PARA CAIXA D'ÁGUA 25MMX3/4" - FORNECIMENTO E	UN	50,00	12,4	620,00
1.16.9	ADAPTADOR PVC SOLDÁVEL COM FLANGES LIVRES PARA CAIXA D'ÁGUA 32MMX1"	un	200,00	15,04	3.008,00
1.16.10	ADAPTADOR PVC SOLDÁVEL LONGO COM FLANGES LIVRES PARA CAIXA D'ÁGUA 25MM	UN	50,00	14,15	707,50
1.16.11	ADAPTADOR PVC SOLDÁVEL LONGO COM FLANGES LIVRES PARA CAIXA D'ÁGUA 32MMX1" - FORNECIMENTO E INSTALAÇÃO	UN	100,00	17,12	1.712,00
1.16.12	LULA PVC SOLDÁVEL COM ROSCA ÁGUA FRIA 25MMX3/4" - FORNECIMENTO E INSTALAÇÃO	UN	50,00	3,67	183,50
1.16.13	JOELHO PVC SOLDÁVEL COM ROSCA 90° ÁGUA FRIA 25MMX1/2" - FORNECIMENTO E INSTALAÇÃO	UN	200,00	4,75	950,00
1.16.14	TE REDUÇÃO PVC SOLDÁVEL ÁGUA FRIA 25X20MM - FORNECIMENTO E INSTALAÇÃO	UN	50,00	5,78	289,00
1.16.15	LULA PVC SOLDÁVEL COM ROSCA ÁGUA FRIA 25MMX1/2" - FORNECIMENTO E INSTALAÇÃO	UN	50,00	4,09	204,50
	TOTAL DO GRUPO				25.496,31
1.17	INSTALAÇÕES HIDRÁULICAS - VÁLVULAS E REGISTROS				
1.17.1	REGISTRO GAVETA 1" BRUTO LATÃO - FORNECIMENTO E INSTALAÇÃO	UN	50,00	39,85	1.992,50
1.17.2	REGISTRO GAVETA 3/4" COM CANOPLA ACABAMENTO CROMADO SIMPLES - FORNECIMENTO E INSTALAÇÃO	UN	50,00	60,59	3.029,50
1.17.3	VALVULA EM PLÁSTICO BRANCO 1" PARA PIA, TANQUE OU LAVATÓRIO SEM LADRÃO	UN	150,00	6,32	948,00
	TOTAL DO GRUPO				5.970,00
1.18	INSTALAÇÕES HIDRÁULICAS - LOUÇAS E METAIS				
1.18.1	TORNEIRA PLÁSTICA 1/2 PARA PIA - FORNECIMENTO E INSTALAÇÃO	UN	50,00	14,61	730,50
1.18.2	TORNEIRA PLÁSTICA 1/2" PARA LAVATÓRIO COM ENGATE FLEXÍVEL EM METAL CROMADO 1/2"X30CM - FORNECIMENTO E INSTALAÇÃO	UN	50,00	37,92	1.896,00
1.18.3	TORNEIRA PLÁSTICA 3/4" PARA TANQUE - FORNECIMENTO E INSTALAÇÃO	UN	50,00	14,35	717,50
1.18.4	LAVATÓRIO LOUCA BRANCA POPULAR S/LADRÃO MED 47X36CM INCLUSIVE ACESSÓRIOS DE FIX - FORNECIMENTO E INSTALAÇÃO	UN	50,00	39,41	1.970,50
1.18.5	VASO SANITÁRIO, ASSENTO PLÁSTICO, CAIXA DE DESCARGA PVC DE SOBREPOR, ENGATE PLÁSTICO, TUBO DE DESCIDA E BOLSA DE BORRACHA - FORNECIMENTO E INSTALAÇÃO	UN	50,00	168,18	


Robson Amorim Machado
Sec. Mún. de Planejamento
Portaria n. 061/2013

Liliana Maria Tenório

1.18.6	73947/010 PORTA-TOALHA DE LOUCA BRANCA COM BASTÃO PLÁSTICO - FORNECIMENTO E INSTALAÇÃO	UN	50,00	26,19	1.309,50
1.18.7	SABONETEIRA LOUCA BRANCA 15X15CM - FORNECIMENTO E INSTALAÇÃO	UN	50,00	23,85	1.192,50
1.18.8	CABIDE DE LOUCA BRANCA SIMPLES TIPO GANCHO - FORNECIMENTO E INSTALAÇÃO	UN	50,00	26,89	1.344,50
1.18.9	CHUVEIRO PLÁSTICO BRANCO SIMPLES - FORNECIMENTO E INSTALAÇÃO	UN	50,00	10,47	523,50
	TOTAL DO GRUPO				19.093,50
1.19	INSTALAÇÕES HIDRÁULICAS - CUBAS E TANQUE				
1.19.1	BANCADA (TAMPO) MARMORE BRANCO NACIONAL E = 3CM, LARGURA 60CM, POLIDO	UN	50,00	182,93	9.146,50
1.19.2	TANQUE DE MARMORE SINTÉTICO 22 LITROS COM VALVULA EM PLÁSTICO BRANCO 1.1/4"X1.1/2", SIFAO PLÁSTICO TIPO COPO 1.1/4" E TORNEIRA DE METAL AMARELO CURTA 1/2" OU 3/4" PARA TANQUE	UN	50,00	141,02	7.051,00
1.19.3	SIFAO PLÁSTICO FLEXÍVEL 3/4" X 1 1/2" - FORNECIMENTO E INSTALAÇÃO	UN	50,00	22,42	1.121,00
	TOTAL DO GRUPO				17.318,50
1.20	INSTALAÇÕES SANITÁRIAS - PRIMÁRIO E SECUNDÁRIO				
1.20.1	TUBO PVC ESGOTO JS PREDIAL DN 40MM, INCLUSIVE CONEXÕES - FORNECIMENTO E INSTALAÇÃO	M	180,00	6,54	1.177,20
1.20.2	TUBO PVC ESGOTO PREDIAL DN 50MM, INCLUSIVE CONEXÕES - FORNECIMENTO E INSTALAÇÃO	M	212,00	4,62	979,44
1.20.3	TUBO PVC ESGOTO PREDIAL DN 75MM, INCLUSIVE CONEXÕES - FORNECIMENTO E INSTALAÇÃO	M	121,00	9,18	1.110,78
1.20.4	FORNECIMENTO E ASSENTAMENTO SIMPLES DE TUBO PVC P/ESGOTO D = 100 MM	M	800,00	5,74	3.444,00
1.20.5	JOELHO PVC 90° ESGOTO 40MM - FORNECIMENTO E INSTALAÇÃO	UN	200,00	6,44	1.288,00
1.20.6	JOELHO PVC 90° ESGOTO 100MM - FORNECIMENTO E INSTALAÇÃO	UN	50,00	5,74	287,00
1.20.8	JOELHO PVC 45° ESGOTO 40MM - FORNECIMENTO E INSTALAÇÃO	UN	50,00	6,61	330,50
1.20.9	JOELHO PVC 45° ESGOTO 75MM - FORNECIMENTO E INSTALAÇÃO	UN	50,00	12,63	631,50
1.20.10	TE SANITARIO 100X50MM, COM ANEIS - FORNECIMENTO E INSTALAÇÃO	UN	50,00	16,04	802,00
1.20.11	LUVA PVC ESGOTO 100MM - FORNECIMENTO E	UN	50,00	10,75	537,50
1.20.12	FORNECIMENTO E INSTALAÇÃO DE TERMINAL DE VENTILAÇÃO DE PVC BRANCO DIÂMETRO 0.50 mm	UN	50,00	3,99	199,50
1.20.13	BUCHA DE REDUÇÃO LONGA PONTA E BOLSA SOLDÁVEL DE PVC BRANCO Ø 50 X 40 MM	UN	50,00	5,07	253,50
1.20.14	CAIXA SIFONADA DE PVC COM GRELHA BRANCA, 100 X 100 X 50 MM - FORNECIMENTO E INSTALAÇÃO	UN	50,00	14,02	701,00
1.20.15	CAIXA SIFONADA PVC 250 X 230 X 75 MM C/ TAMPA E PORTA - FORNECIMENTO E INSTALAÇÃO	UN	50,00	49,55	2.477,50
1.20.19	CAIXA DE INSPEÇÃO EM ALVENARIA DE TIJOLO MACIÇO 60X60X80CM, REVESTIDA INTERNAMENTE COM BARRA LISA (CIMENTO E AREIA, TRAÇO 1:4) E=2,0CM, COM TAMPA PRÉ-MOLDADA DE CONCRETO E FUNDO DE CONCRETO 15MPA TIPO C - ESCAVAÇÃO E CONFECÇÃO	UN	100,00	67,90	6.790,00
1.20.20	CAIXA DE GORDURA DE POLIETILENO, Ø 50 X 100 MM	UN	50,00	156,20	7.810,00
1.20.21	FORNECIMENTO E EXECUÇÃO DE FOSSA SÉPTICA COM ANEIS DE CONCRETO PREMOLDADOS DE CONCRETO, DIMENSÕES DIÂMETRO INTERNO 1,0 M E PROFUNDIDADE 1,50 M, CONFORME PROJETO.	UN	50,00	400,87	20.043,50
1.20.22	FORNECIMENTO E EXECUÇÃO DE SUMIDOURO COM ANEIS DE CONCRETO PERFURADOS, DIÂMETRO INTERNO 1,0M E PROFUNDIDADE 1,50 M, CONFORME PROJETO.	UN	50,00	398,00	19.900,00
	TOTAL DO GRUPO				68.762,92
1.21	LIMPEZA				
1.21.1	LIMPEZA FINAL DA OBRA	M²	1.362,00	1,13	1.538,33
	TOTAL DO GRUPO				1.538,33
	TOTAL GERAL DO ORÇAMENTO				1.077.629,63
	VALOR COM BDI DE 16%				1.250.050,00
	TOTAL GERAL				1.250.050,00

Robson Amorim Machado
Sec. Man. de Planejamento
004/2013

Diário Carlos Henrique

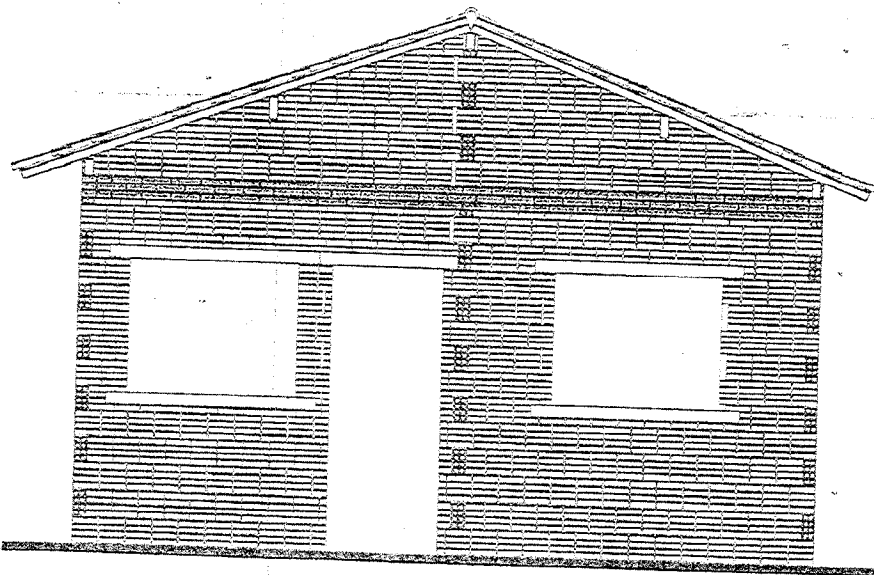

1 DETALHE EXECUTIVO DE VERGAS
Escala 1:50



GOVERNO DO ESTADO DE MATO GROSSO
 • SECID - SECRETARIA DE ESTADO DAS CIDADES
 • SECRETARIA ADJUNTA DE HABITAÇÃO
 SUPERINTENDÊNCIA DE PROJETOS HABITACIONAIS



Governo do
Mato Grosso
 Mais por você

PROGRAMA:

ASSUNTO:
 DETALHE DE ESTRUTURA - ABERTURAS

DESENHO:

ARQUIVO:
 CASA 32m2 - ARQUITETURA

AUTOR DO PROJETO:
Licinia Maria Munno
 Arquiteta e Urbanista
 CRP-MT 42293-2


RESPONSÁVEL TÉCNICO:

OBRA:
 Habitação Popular - Casa 32m²

ESCALA: DATA:
 1:50 JAN/2014

ÁREAS: FOLHA
 Coberta: 44,51 m²
 Construída: 32,00 m²
 Util: 28,64 m²

Robson Amaral Machado
 Sec. Mun. de Planejamento
 Portaria n. 007/2013

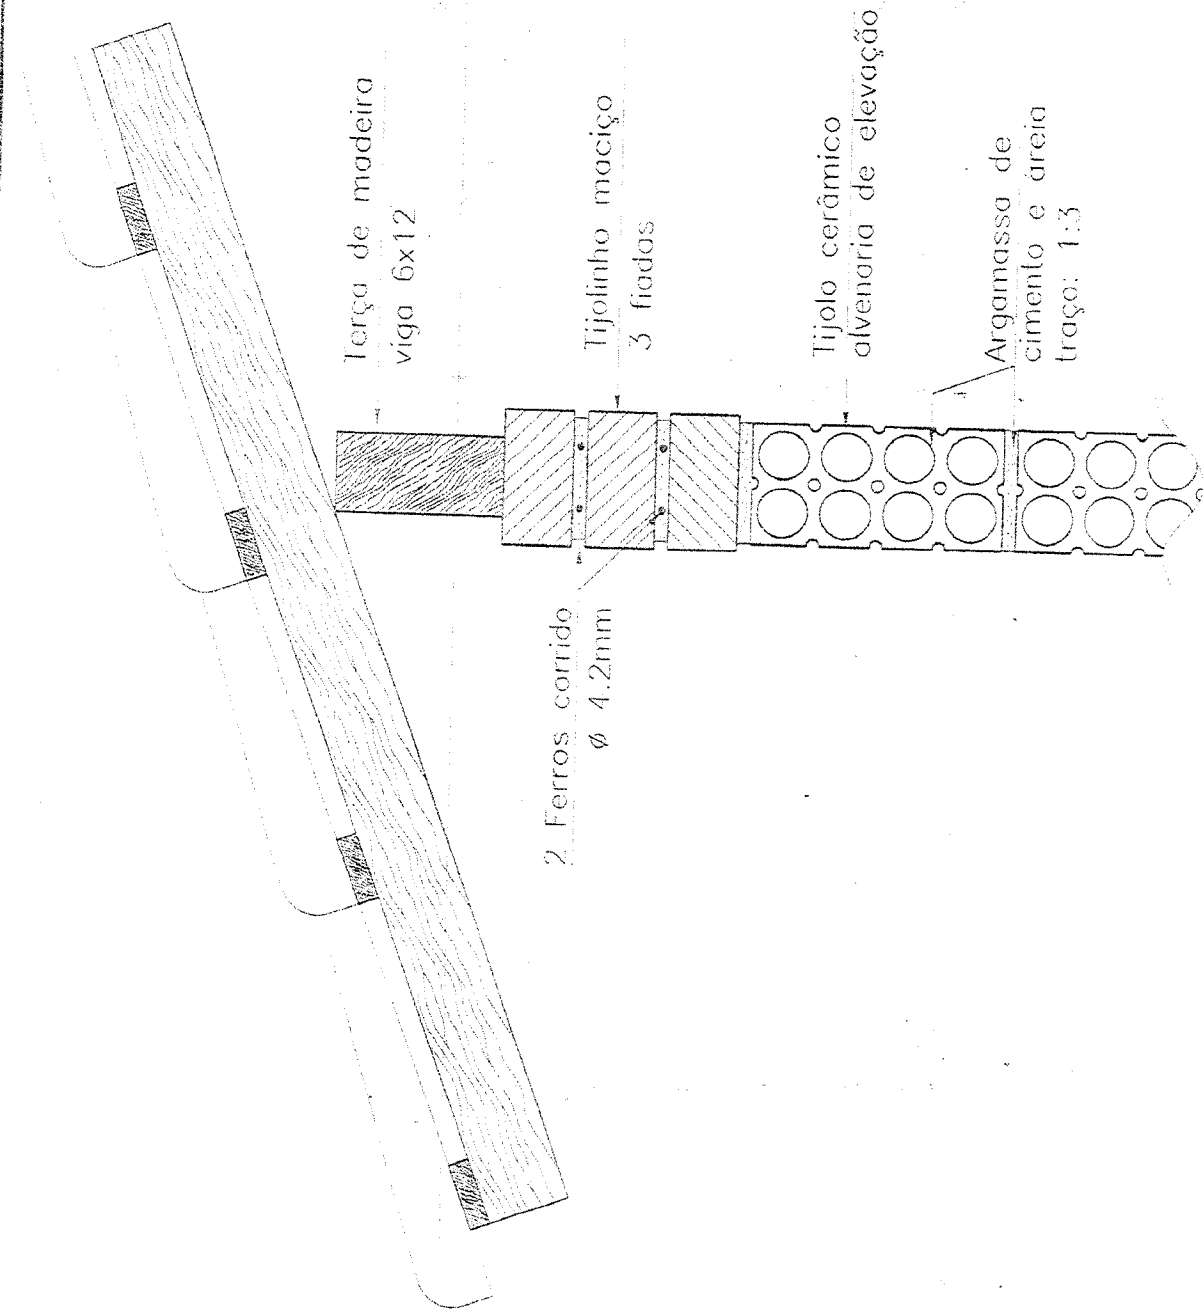

1 DETALHE DA CINTA DE AMARRAÇÃO
Escala 1:5



GOVERNO DO ESTADO DE MATO GROSSO
SECID - SECRETARIA DE ESTADO DAS CIDADES
SECRETARIA ADJUNTA DE HABITAÇÃO
SUPERINTENDÊNCIA DE PROJETOS HABITACIONAIS



PROGRAMA:

ASSUNTO:
DETALHE DE ESTRUTURA - COBERTURA

DESENHO:

ARQUIVO:
CASA 32m2 - ARQUITETURA

AUTOR DO PROJETO:
Liliane Maria Munhoz
Arquiteta e Urbanista
RNE CAU: 422932

RESPONSÁVEL TÉCNICO:

OBRA:

Habitação Popular - Casa 32m²

ESCALA:

1:25

DATA:

JAN/2014

ÁREAS:

Coberta: 44,31 m²


Construída: 32,00 m²

Útil: 28,64 m²

FOLHA

Robson Olimário Machado
Sec. Mun. de Planejamento
Portaria n.º 001/2013

FUNDAÇÃO – SAPATA CORRIDA

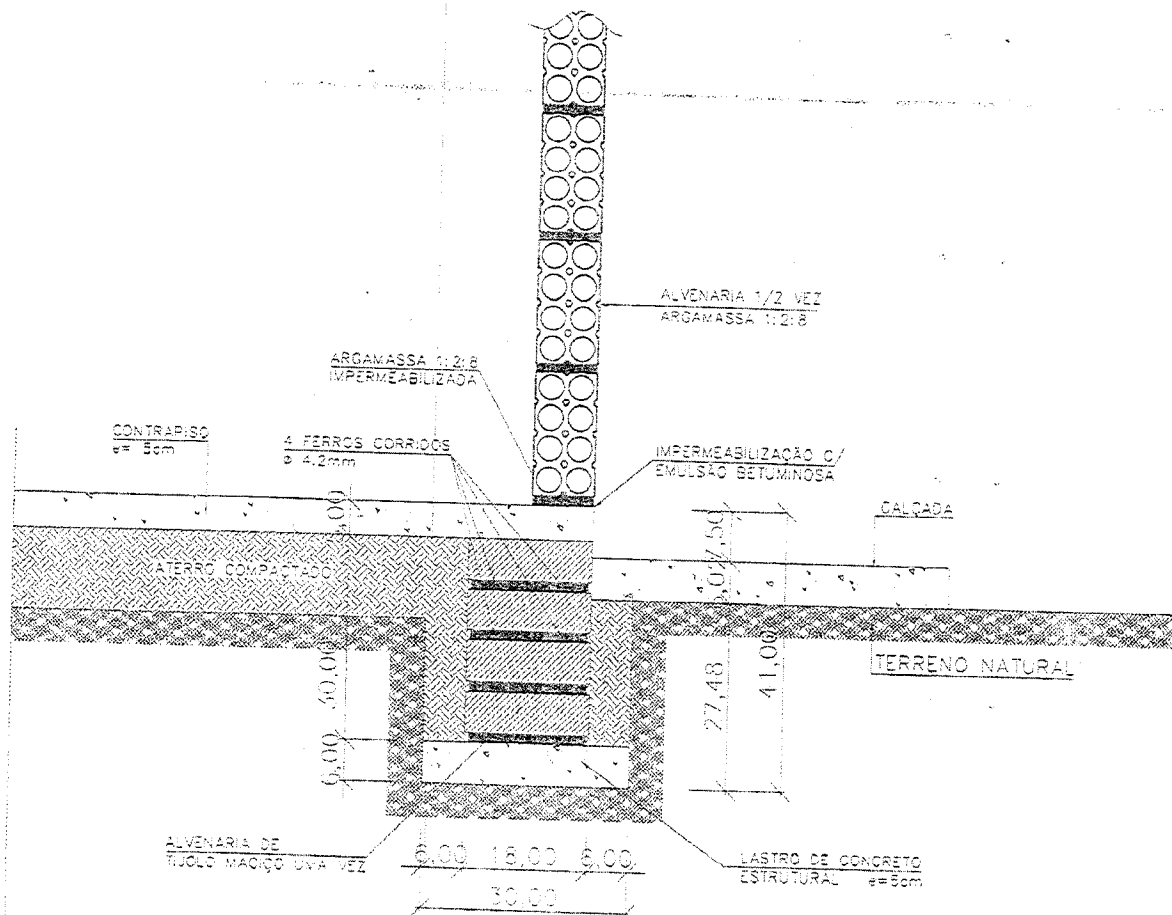

1 DETALHE DE FUNDAÇÃO
Escala 1:10



GOVERNO DO ESTADO DE MATO GROSSO
SECD - SECRETARIA DE ESTADO DAS CIDADES
SECRETARIA ADJUNTA DE HABITAÇÃO
SUPERINTENDÊNCIA DE PROJETOS HABITACIONAIS



PROGRAMA

OBRA:
Habitação Popular - Casa 32m²

ASSUNTO:
DETALHE DE ESTRUTURA - FUNDAÇÃO

AUTOR DO PROJETO:
Licinia Maria Munhoz
Arquiteta e Urbanista
CPF: 42293-2

ESCALA: 1:10
DATA: JAN/2014


DESENHO:

RESPONSÁVEL TÉCNICO:

ÁREAS:
Coberta: 44.31 m²
Construção: 32.00 m²
Útil: 28.64 m²

ARQUIVO:
CASA 32m2 - ARQUITETURA

Rosson Amador Machado
Sec. Mun. de Planejamento
Portaria n. 001/2013

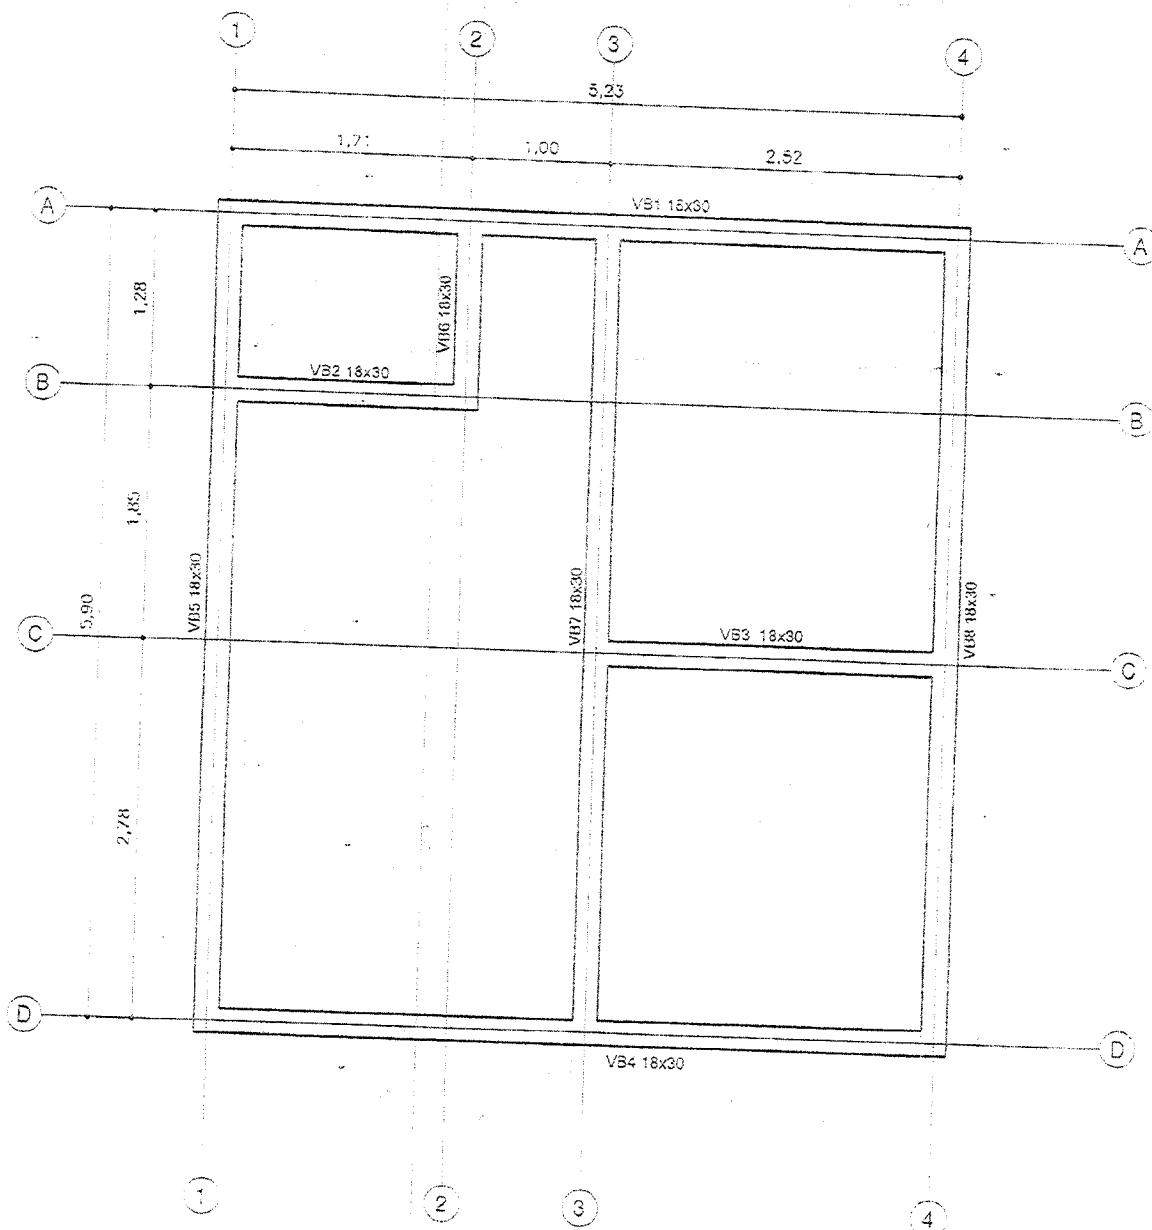

1 PLANTA DE DETALHE DE FUNDAÇÃO
Escala 1:50



GOVERNO DO ESTADO DE MATO GROSSO
SECID - SECRETARIA DE ESTADO DAS CIDADES
SECRETARIA ADJUNTA DE HABITAÇÃO
SUPERINTENDÊNCIA DE PROJETOS HABITACIONAIS



PROGRAMA:

ASSUNTO:
DETALHE DE ESTRUTURA - FUNDAÇÃO

DESENHO:

ARQUIVO:
CASA 32m2_ARQUITETURA

Licinia Maria Munhoz
AUTOR DO PROJETO
Arquiteta e Urbanista
RNP/CAU: 42293-2

RESPONSÁVEL TÉCNICO:

OBRA:
Habitação Popular - Casa 32m²

ESCALA: 1:50 DATA: JAN/2014

ÁREAS:
Coberta: 44.31 m²
Construída: 32.00 m²
Útil: 28.64 m²


FOLHA

01.06

Robson Amorim Machado
Sec. Mun. de Planejamento
Portaria n. 001/2013

Ripso 1,5x5cm

0,33 0,34 0,33

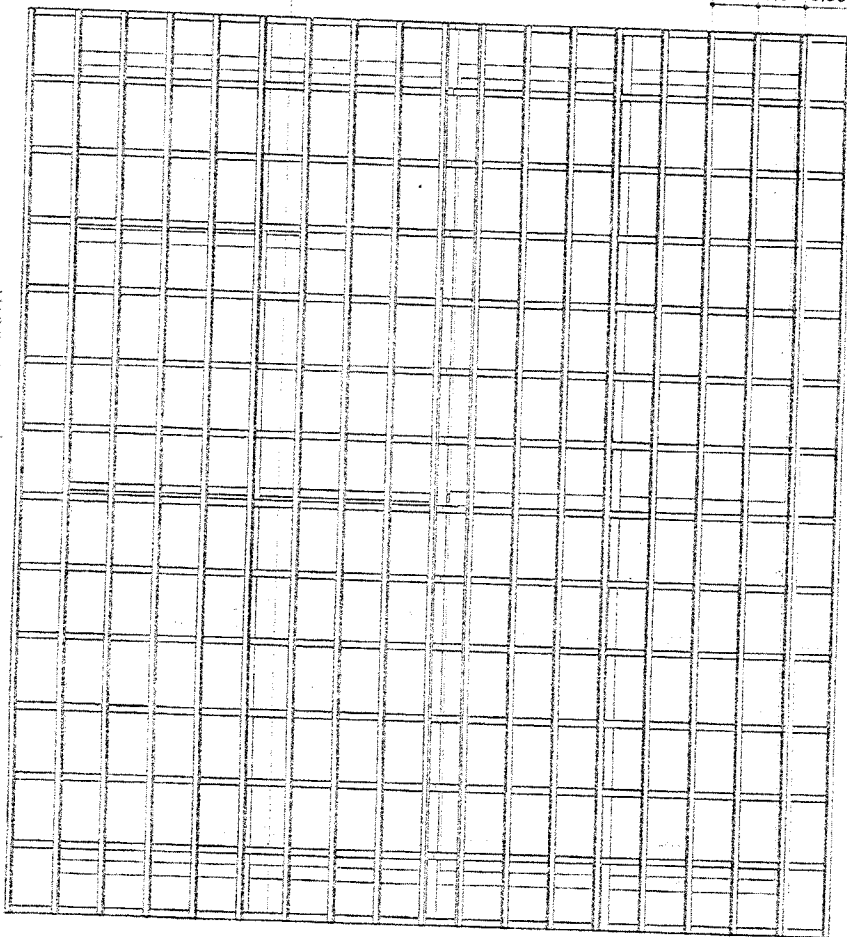

1 PLANTA DE DETALHES DE RIPAS
Escala 1:50



GOVERNO DO ESTADO DE MATO GROSSO
SECID - SECRETARIA DE ESTADO DAS CIDADES
SECRETARIA ADJUNTA DE HABITAÇÃO
SUPERINTENDÊNCIA DE PROJETOS HABITACIONAIS



Mato Grosso
Mais por Você

PROGRAMA:

ASSUNTO:
DETALHE DE ESTRUTURA - COBERTURA

DESENHO:

ARQUIVO:
CASA 32m2_ARQUITETURA

AUTOR DO PROJETO:
Liliane Maria Munhoz
Arquiteta e Urbanista
RMA/CAU 42293/2

RESPONSÁVEL TÉCNICO:

OBRA:
Habitação Popular - Casa 32m²

ESCALA: 1:50 DATA: JAN/2014


ÁREAS: FOLHA

Coberta: 44,31 m²

Construída: 32,00 m²

Útil: 23,64 m²

Robson Amarim Machado
Sec. Mun. de Planejamento
Portaria n. 004/2013

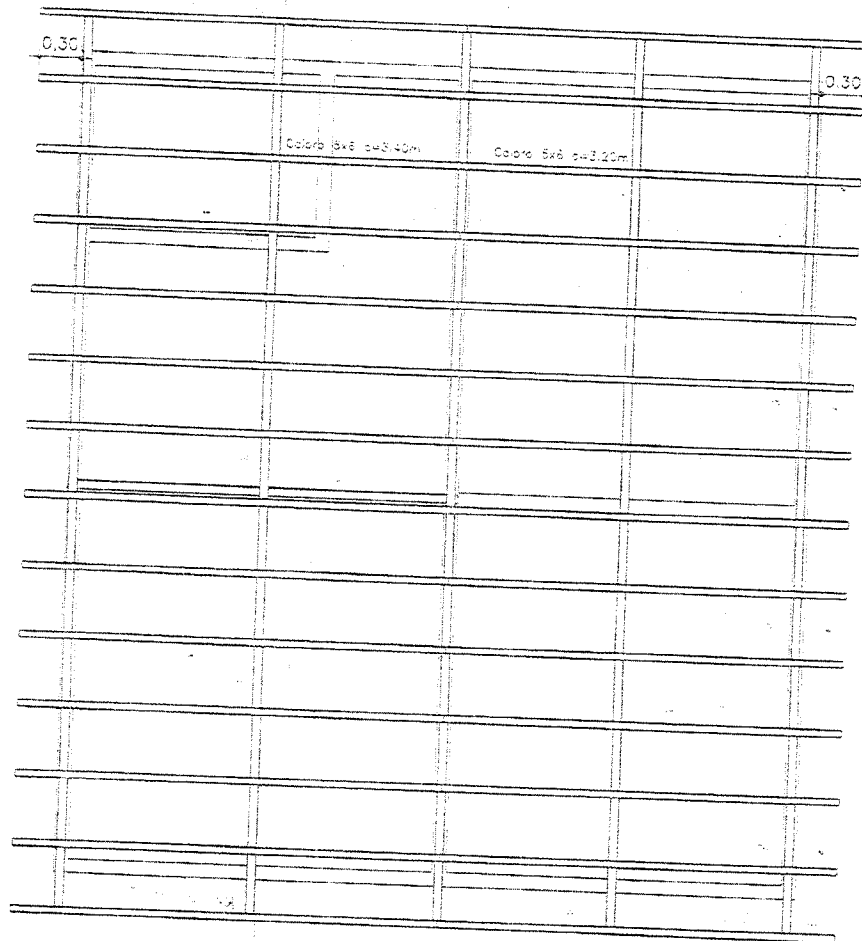

1 PLANTA DE DETALHE DE CAIBROS
Escala 1:50



GOVERNO DO ESTADO DE MATO GROSSO
SECID - SECRETARIA DE ESTADO DAS CIDADES
SECRETARIA ADJUNTA DE HABITAÇÃO
SUPERINTENDÊNCIA DE PROJETOS HABITACIONAIS



PROGRAMA:

ASSUNTO:
DETALHE DE ESTRUTURA - COBERTURA

DESENHO:

ARQUIVO:
CASA 32m2 - ARQUITETURA

AUTOR DO PROJETO: **Licinia Maria Munhoz**
Arquiteta e Urbanista
RMT - CANT 42793


RESPONSÁVEL TÉCNICO:

OBRA:
Habitação Popular - Casa 32m²

ESCALA: 1:50 DATA: JAN/2014

ÁREAS: FOLHA
Coberta: 44,31 m²
Construída: 32,00 m²
Útil: 28,64 m²

Robson Amorim Maciel
Soc. 4003 de Planejamento
Portaria nº 001/2014

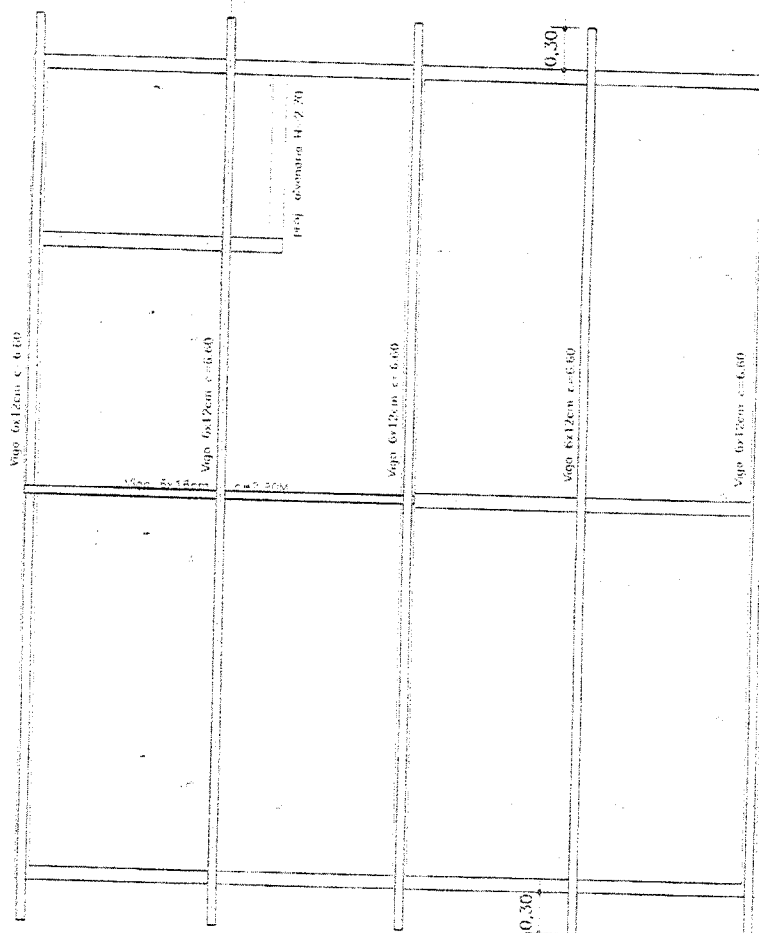

1 PLANTA DE DETALHE DE TERÇAS
Escala 1:50



GOVERNO DO ESTADO DE MATO GROSSO
SECID - SECRETARIA DE ESTADO DAS CIDADES
SECRETARIA ADJUNTA DE HABITAÇÃO
SUPERINTENDÊNCIA DE PROJETOS HABITACIONAIS



PROGRAMA:

ASSUNTO:
DETALHE DE ESTRUTURA - COBERTURA

DESENHO:

ARQUIVO:
CASA 32m2 - ARQUITETURA

AUTOR DO PROJETO:
Licinia Maria Munhoz
Arquiteta e Urbanista


RESPONSÁVEL TÉCNICO:

OBRA:
Habitação Popular - Casa 32m²


ESCALA: 1:50 DATA: JAN/2014

ÁREAS: FOLHA
Coberta: 44,31 m²
Construída: 32,00 m²
Útil: 28,64 m²

Robson Antonio Machado
Sec. Mús. de Planejamento
Portaria n. 001/2013

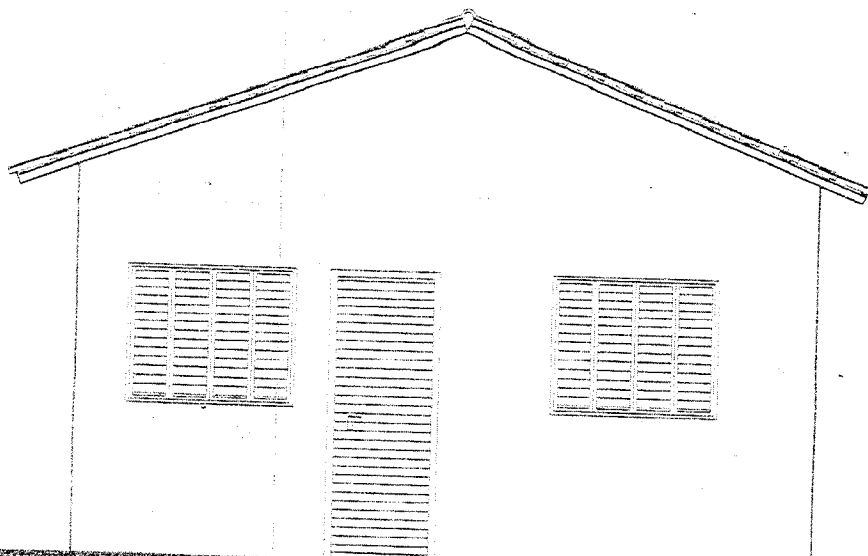

1 FACHADA - Vista Frontal
Escala 1:50

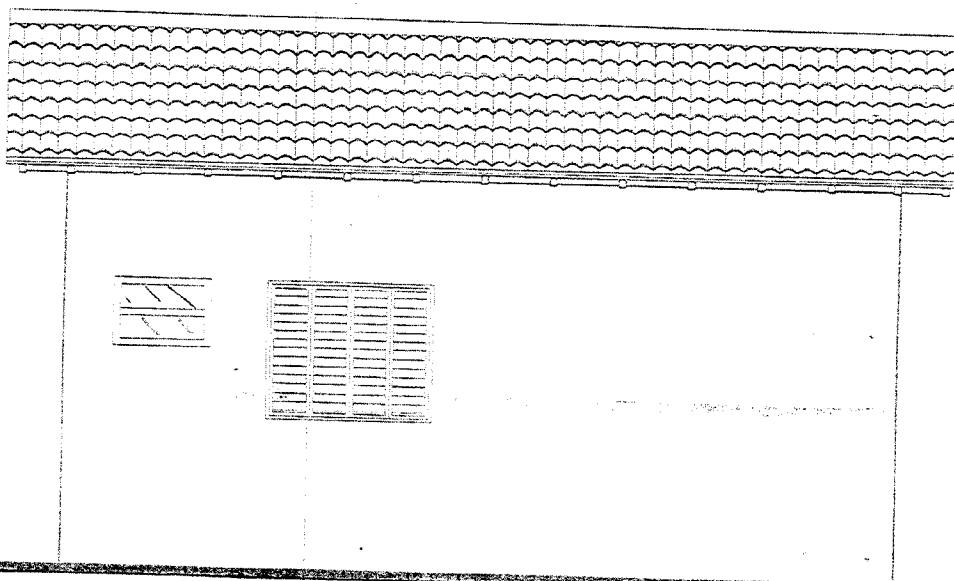

1 FACHADA - Vista Lateral
Escala 1:50



GOVERNO DO ESTADO DE MATO GROSSO
SECID - SECRETARIA DE ESTADO DAS CIDADES
SECRETARIA ADJUNTA DE HABITAÇÃO
SUPERINTENDÊNCIA DE PROJETOS HABITACIONAIS



Governo do
Mato Grosso
Mais por você

PROGRAMA:

ASSUNTO:
PROJ. ARQUITETÔNICO - Vista Frontal e Lateral

DESENHO:

ARQUIVO:
CASA 32m2 - ARQUITETURA

Licinia Maria Munhoz

AUTORA DO PROJETO Arquiteta e Urbanista
RMP-CAU 42293-7



RESPONSÁVEL TÉCNICO:

OBRA:
Habitação Popular - Casa 32m²

ESCALA: 1:50 DATA: JAN/2014

ÁREAS:
Coberta: 44,31 m²
Construída: 32,00 m²
Útil: 28,64 m²

FOLHA
Robson Amorim Machado
Selo de Planejamento
Portaria nº 005/2013

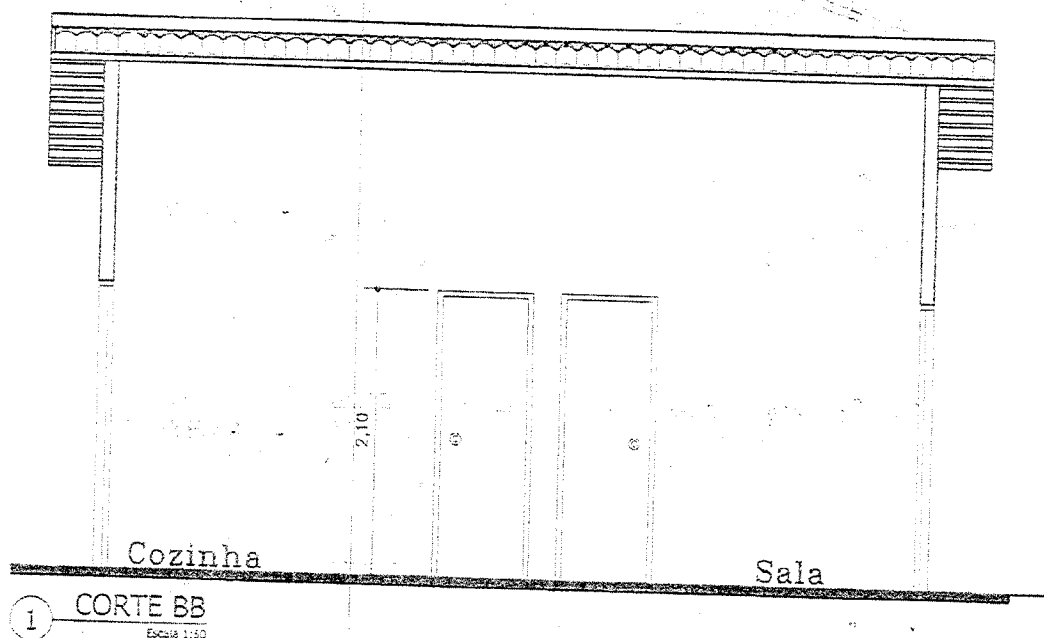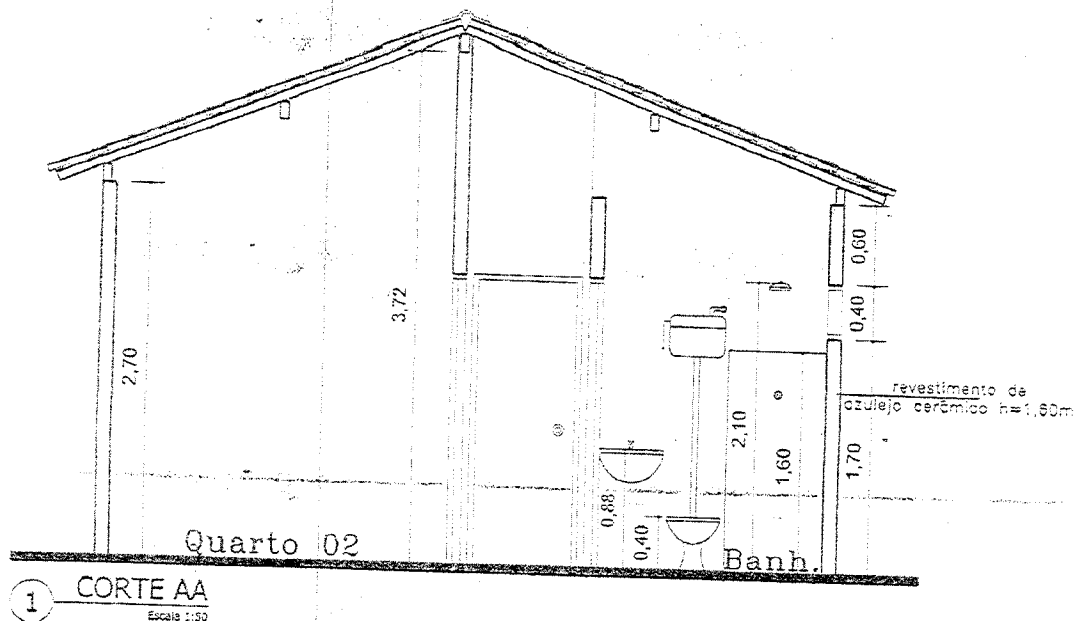

GOVERNO DO ESTADO DE MATO GROSSO
SECID - SECRETARIA DE ESTADO DAS CIDADES
SECRETARIA ADJUNTA DE HABITAÇÃO
SUPERINTENDÊNCIA DE PROJETOS HABITACIONAIS



PROGRAMA:

OBRA:
Habitação Popular - Casa 32m²

ASSUNTO:
PROJ. ARQUITETÔNICO - Corte A-A e B-B

AUTOR DO PROJETO: **Lígia Maria Munhoz**
Arquiteta e Urbanista
RME/CAU 42293-2

ESCALA: 1:50 DATA: JAN/2014


DESENHO:

RESPONSÁVEL TÉCNICO:

ÁREAS: FOLHA
Coberta: 44,31 m²
Construída: 32,00 m²
Útil: 28,64 m²

ARQUIVO:
CASA 32m2_-_ARQUITETURA

Robson Amorim Macchauer
Sec. Mun. de Planejamento
Portaria n. 001/2013

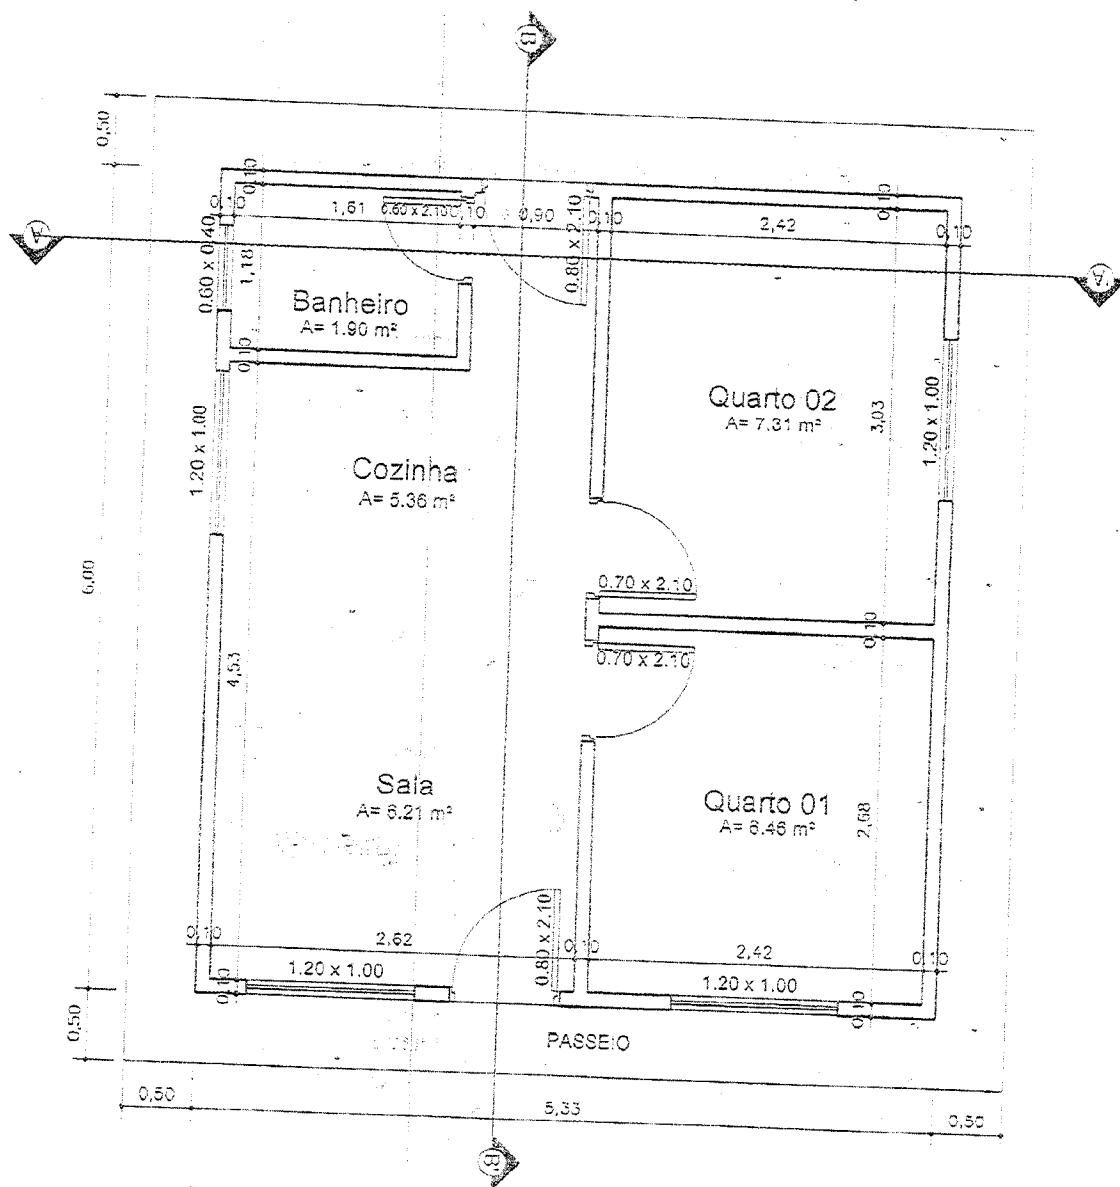

1 PLANTA BAIXA
Escala 1:50



GOVERNO DO ESTADO DE MATO GROSSO
SECID - SECRETARIA DE ESTADO DAS CIDADES
SECRETARIA ADJUNTA DE HABITAÇÃO
SUPERINTENDÊNCIA DE PROJETOS HABITACIONAIS



PROGRAMA:

ASSUNTO:
PROJ. ARQUITETÔNICO - PLANTA BAIXA

DESENHO:

ARQUIVO:
CASA 32m² - ARQUITETURA

AUTORA DO PROJETO: **Lúcia Maria Munhoz**
Arquiteta e Urbanista

PROJ. CAU 42293-2


RESPONSÁVEL TÉCNICO:

OBRA:
Habitação Popular - Casa 32m²

ESCALA: 1:50 DATA: JAN/2014

ÁREAS: FOLHA
Coberta: 44,31 m²
Construída: 32,00 m²
Útil: 28,64 m²

Robson Araújo Machado
Sec. Mun. de Planejamento
Portaria 0012/2013

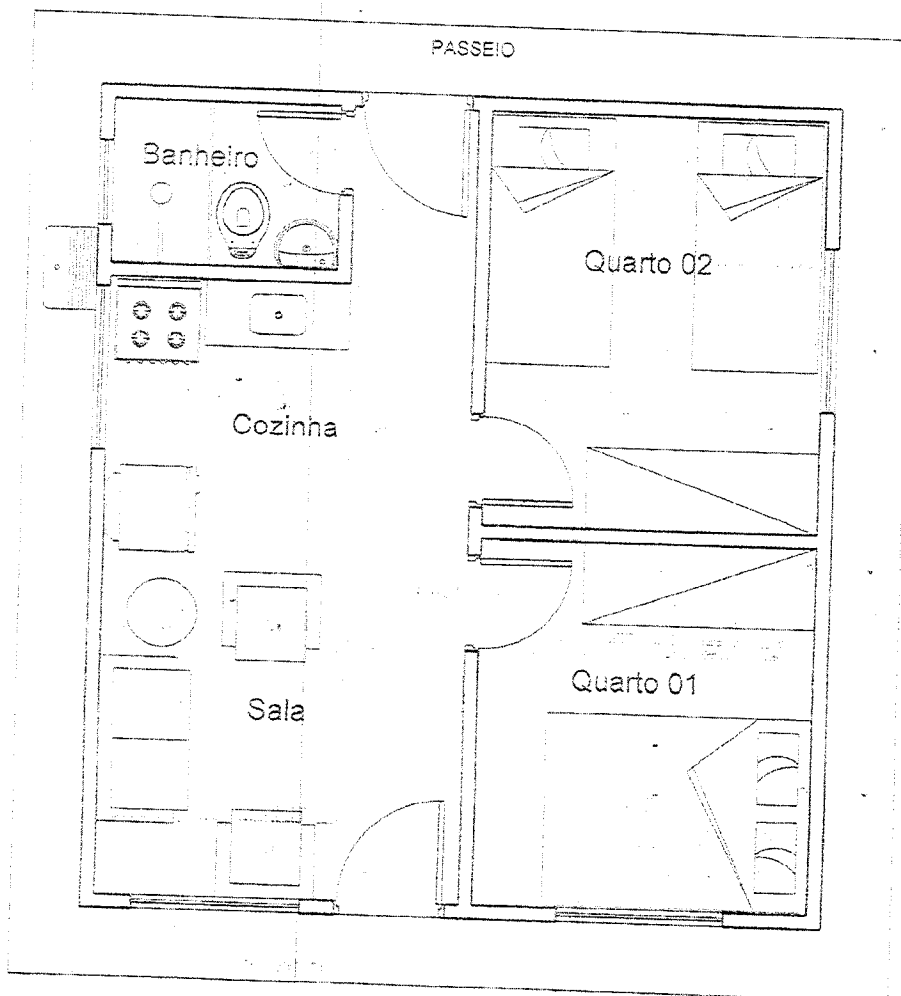

1 PLANTA BAIXA - LAYOUT
Escala 1:50



GOVERNO DO ESTADO DE MATO GROSSO
SECID - SECRETARIA DE ESTADO DAS CIDADES
SECRETARIA ADJUNTA DE HABITAÇÃO
SUPERINTENDÊNCIA DE PROJETOS HABITACIONAIS



PROGRAMA:

OBRA:
Habitação Popular - Casa 32m²

ASSUNTO:
PROJ. ARQUITETÔNICO - LAYOUT
DESENHO:

AUTOR DO PROJETO:
Lílian Maria Munhoz
Arquiteta e Urbanista
RMP 040.122.335

ESCALA: 1:50
DATA: JAN/2014

ARQUIVO:
CASA 32m2_ARQUITETURA

RESPONSÁVEL TÉCNICO:

ÁREAS: FOLHA
Coberta: 44,31 m²
Construída: 32,00 m²
Útil: 28,64 m²

Robson Amorim Machado
Sec. Mun. de Planejamento
Cartaria n. 001/2013

Espelho do tanque com
revestimento de azulejo
cerâmico.

1 VISTA 04
Escala 1:25



GOVERNO DO ESTADO DE MATO GROSSO
SECID - SECRETARIA DE ESTADO DAS CIDADES
SECRETARIA ADJUNTA DE HABITAÇÃO
SUPERINTENDÊNCIA DE PROJETOS HABITACIONAIS



PROGRAMA:

ASSUNTO:
PROJ. ARQUITETÔNICO - DET. PAGINAÇÃO
DESENHO:
ARQUIVO:
CASA 32m2_ARQUITETURA

AUTOR DO PROJETO: **Leila Maria Muniz**

Arquiteta e Urbanista

RNP - CAU 42293-2

RESPONSÁVEL TÉCNICO:

OBRA:

Habitação Popular - Casa 32m²

ESCALA:

1:25

ÁREAS:

Coberta: 44,91 m²


Construída: 32,00 m²

Útil: 28,64 m²

Robson Amorim Machado
Sec. Mun. de Planejamento
Portaria n. 001/2015

05.05

Leila Maria Muniz

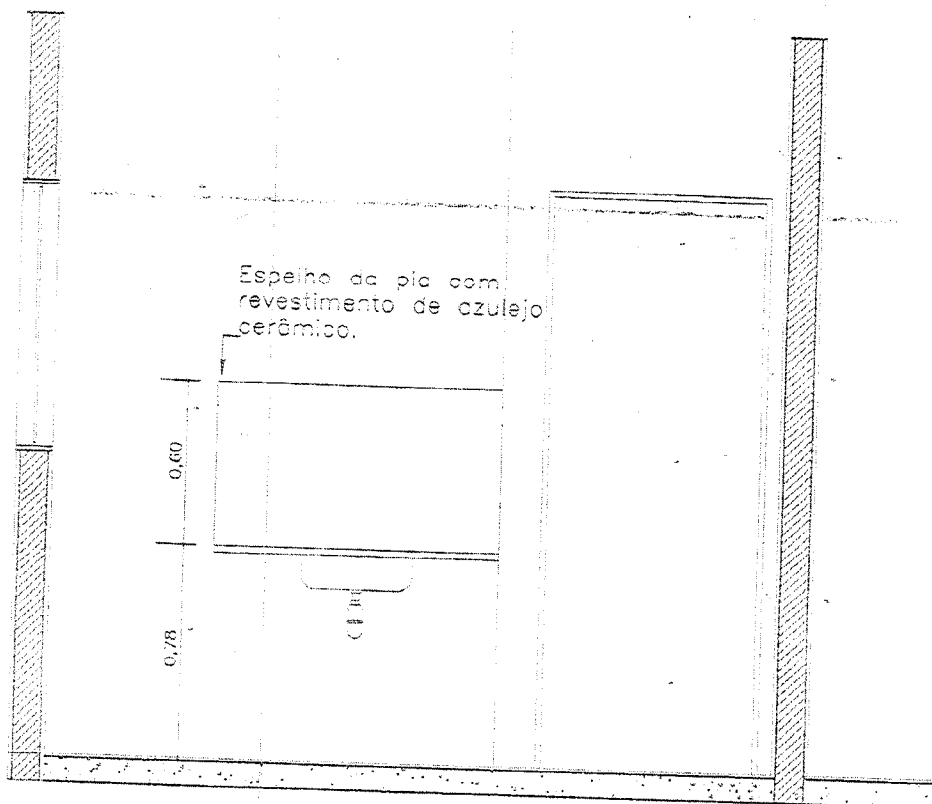

1 VISTA 02
Escala 1:25



GOVERNO DO ESTADO DE MATO GROSSO
SECID - SECRETARIA DE ESTADO DAS CIDADES
SECRETARIA ADJUNTA DE HABITAÇÃO
SUPERINTENDÊNCIA DE PROJETOS HABITACIONAIS



Governo do
Mato Grosso
Mais por você

PROGRAMA:

ASSUNTO:
PROJ. ARQUITETÔNICO - DET. PAGINAÇÃO
DESENHO:
ARQUIVO:
CASA 32m2 - ARQUITETURA

Licinia Maria Munhoz

Arquiteta e Urbanista
RNP: CAU 42293-2

RESPONSÁVEL TÉCNICO:


OBRA:
Habitação Popular - Casa 32m²

ESCALA:
1:25

ÁREAS:
Coberta: 44,31 m²
Construída: 32,00 m²
Útil: 28,64 m²

DATA: 01/01/2013
JAN 2013
Robson Amorim Machado
Sec. Mun. de Planejamento
FOLHA 01/01

03.05

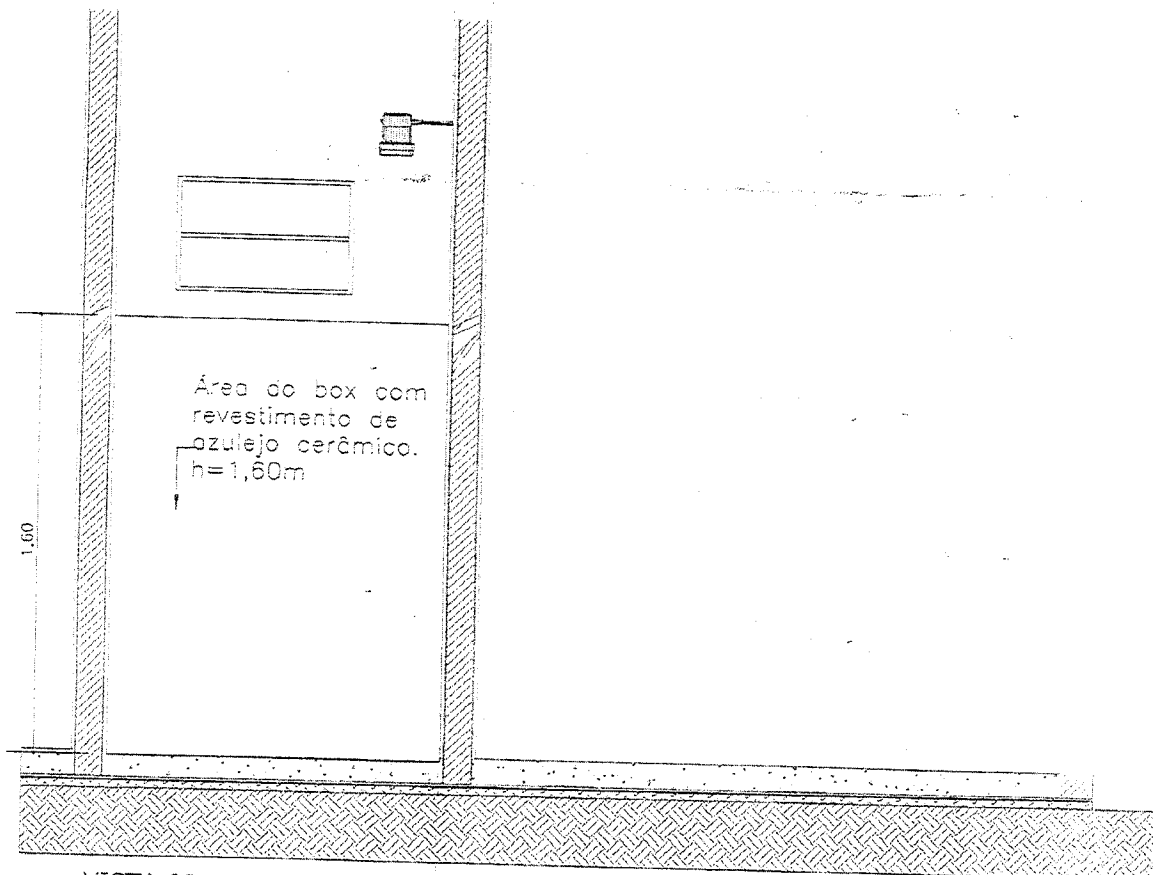

1 VISTA 03
Escala 1:25



GOVERNO DO ESTADO DE MATO GROSSO
SECID - SECRETARIA DE ESTADO DAS CIDADES
SECRETARIA ADJUNTA DE HABITAÇÃO
SUPERINTENDÊNCIA DE PROJETOS HABITACIONAIS



PROGRAMA:

ASSUNTO:
PROJ. ARQUITETÔNICO - DET. PAGINAÇÃO

DESENHO:

ARQUIVO
CASA 32m2 - ARQUITETURA

AUTOR DO PROJETO
Liliana Maria Montez
Arquiteta e Urbanista


RNE CAU 42298-2
RESPONSÁVEL TÉCNICO:
[Signature]

OBRA:
Habitação Popular - Casa 32m²

ESCALA: 1:25 DATA: JAN/2014

ÁREAS: FOLHA
Coberta: 44,31 m²
Construída: 32,00 m²
Útil: 28,64 m²

[Signature]
Sec. Mun. de Planejamento
Portaria n. 0017/2013

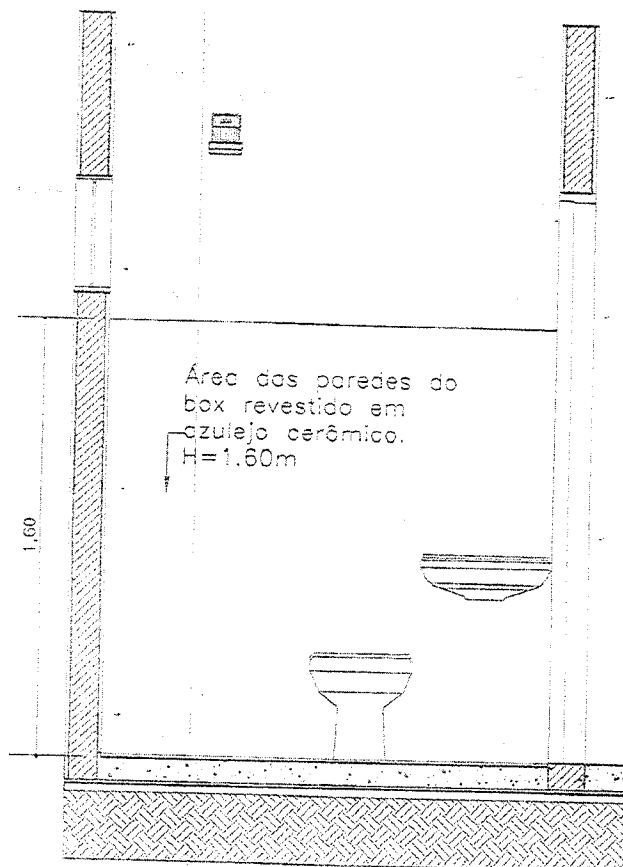

1 VISTA 01
Escala 1:25



GOVERNO DO ESTADO DE MATO GROSSO
SECID - SECRETARIA DE ESTADO DAS CIDADES
SECRETARIA ADJUNTA DE HABITAÇÃO
SUPERINTENDÊNCIA DE PROJETOS HABITACIONAIS



Governo do
Mato Grosso
Muito por Você

PROGRAMA:

ASSUNTO:
PROJ. ARQUITETÔNICO - DET. PAGINAÇÃO

DESENHO:

ARQUIVO:
CASA 32m2 - ARQUITETURA

AUTOR DO PROJETO:
Licinia Maria Munhoz
Arquiteta e Urbanista
RNP CAU 42293-2

RESPONSÁVEL TÉCNICO:


OBRA:
Habitação Popular - Casa 32m²

ESCALA: 1:25 DATA: JAN/2014

ÁREAS: FOLHA
Coberta: 44.31 m²
Construída: 32.00 m²
Útil: 28.64 m²

Rodson Amorim Machado
Sec. Mun. de Planejamento
Portaria n. 001/2013

Piso da área do box com
revestimento em piso cerâmico

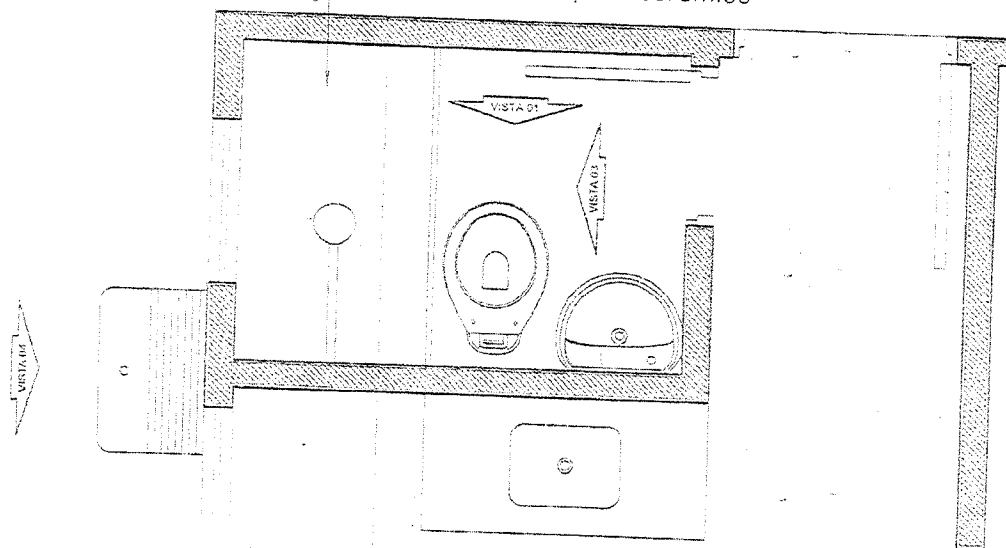

1 PAGINAÇÃO
Escala: 1:25



GOVERNO DO ESTADO DE MATO GROSSO
SECID - SECRETARIA DE ESTADO DAS CIDADES
SECRETARIA ADJUNTA DE HABITAÇÃO
SUPERINTENDÊNCIA DE PROJETOS HABITACIONAIS



PROGRAMA:

OBRA:
Habitação Popular - Casa 32m²

ASSUNTO:
PROJ. ARQUITETÔNICO - DET. PAGINAÇÃO

AUTOR DO PROJETO: **Lílian Maria Munhoz**
Arquiteta e Urbanista
RND: CAU 422932

ESCALA: 1:25 DATA: JAN/2014


DESENHO:

RESPONSÁVEL TÉCNICO:

ÁREAS: FOLHA
Coberta: 44,31 m²
Construída: 32,00 m²
Útil: 28,64 m²

ARQUIVO:
CASA 32m2 - ARQUITETURA

Robson Amorim Machado
Sec. Mun. de Planejamento
Processo nº 001/2013

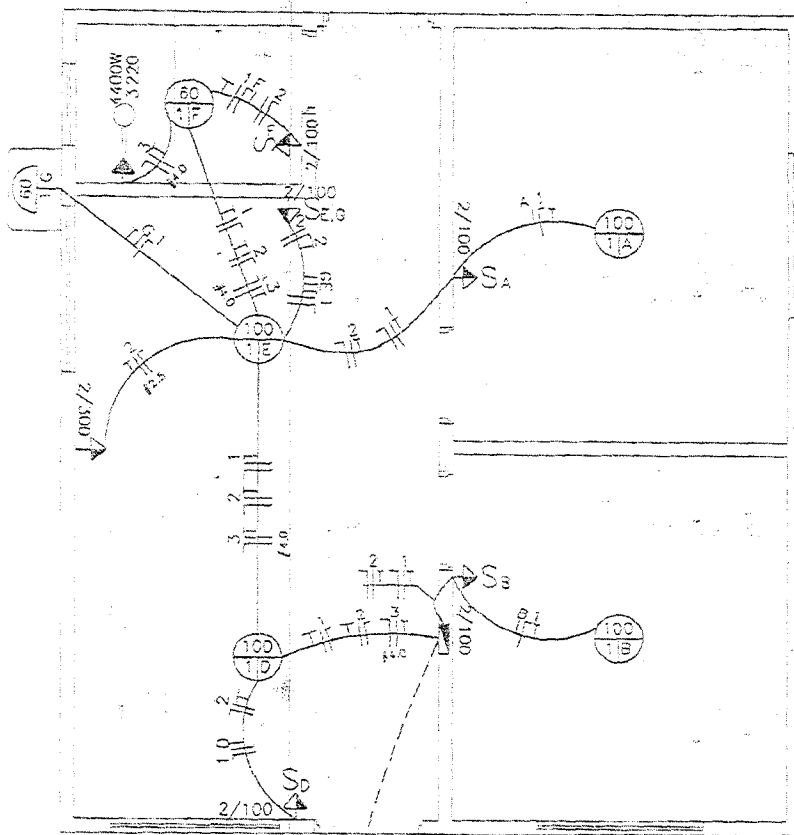


- OS ELETRODUTOS NÃO ESPECIFICADOS SÃO DE DIÂMETRO 2 3/4"
- TODAS AS FIAÇÕES NÃO INDICADAS EM PROJETO SÃO DE SEÇÃO 2,5 mm²

1 INSTALAÇÕES ELÉTRICAS

ESCALA 1:50

DIAGRAMA UNIFILAR

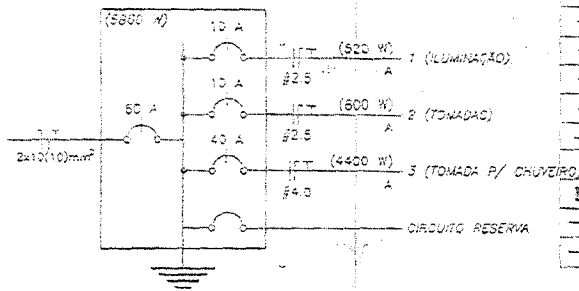

LEGENDA

	INTERRUPTOR SIMPLES 1 TECLA - 1,10m DO PISO
	TOMADA UNIVERSAL 2P A 0,30m DO PISO
	TOMADA BIPOLAR 2P+T A 2,10m DO PISO
	TOMADA UNIVERSAL 2P A 1,10m DO PISO
	INTERRUPTOR DUPLES 1 TECLA E TOMADA - 1,10m DO PISO
	CAIXA DE DISTRIBUIÇÃO DE 40W
	QUADRO DE DISTRIBUIÇÃO - EMBUTIR A 1,50m DO PISO
	CONDUTOR FASE, NEUTRO, TERRA E RETORNO, RESPECTIVAMENTE
	ELETRODUTO EMBUTIDO NA PAREDE OU TETO

QUADRO DE CARGA

CIRCUITO	DESCRIÇÃO	LÂMPADAS	TOMADAS	POT. TOTAL (W)	ESQUEMA	TENSÃO	SEÇÃO (mm ²)	Q.B.J. (A)	FASES
1	LUMINAÇÃO	02	04	520	F+N+T	127 V	2,5	10,0	A
2	TOMADAS	02	01	800	F+N+T	127 V	2,5	10,0	A
3	TOMADA P/ CHUVEIRO	01	01	4400	F+N+T	127 V	4,0	20,0	B
-	CIRCUITO RESERVA	-	-	-	-	-	-	-	-
TOTAL				5720			10,5	60,0	



GOVERNO DO ESTADO DE MATO GROSSO
SECID - SECRETARIA DE ESTADO DAS CIDADES
SECRETARIA ADJUNTA DE HABITAÇÃO
SUPERINTENDÊNCIA DE PROJETOS HABITACIONAIS



PROGRAMA:

OBRA:

Habituação Popular - Casa 32m²

ASSUNTO:

INSTALAÇÕES ELÉTRICAS

AUTOR DO PROJETO: **Luciana Maria Munhoz**
Arquiteta e Urbanista

ESCALA:

1:50

DATA:

JAN/2014

DESENHO:

RESPONSÁVEL TÉCNICO:

ÁREAS:

FOLHA

Coberta: 44,31 m²


Construída: 32,00 m²

Útil: 28,64 m²

Robson Amorim Machado
Sec. Mun. de Planejamento
Gerado em 02/12/2013

ARQUIVO:

CASA 32m² - ARQUITETURA

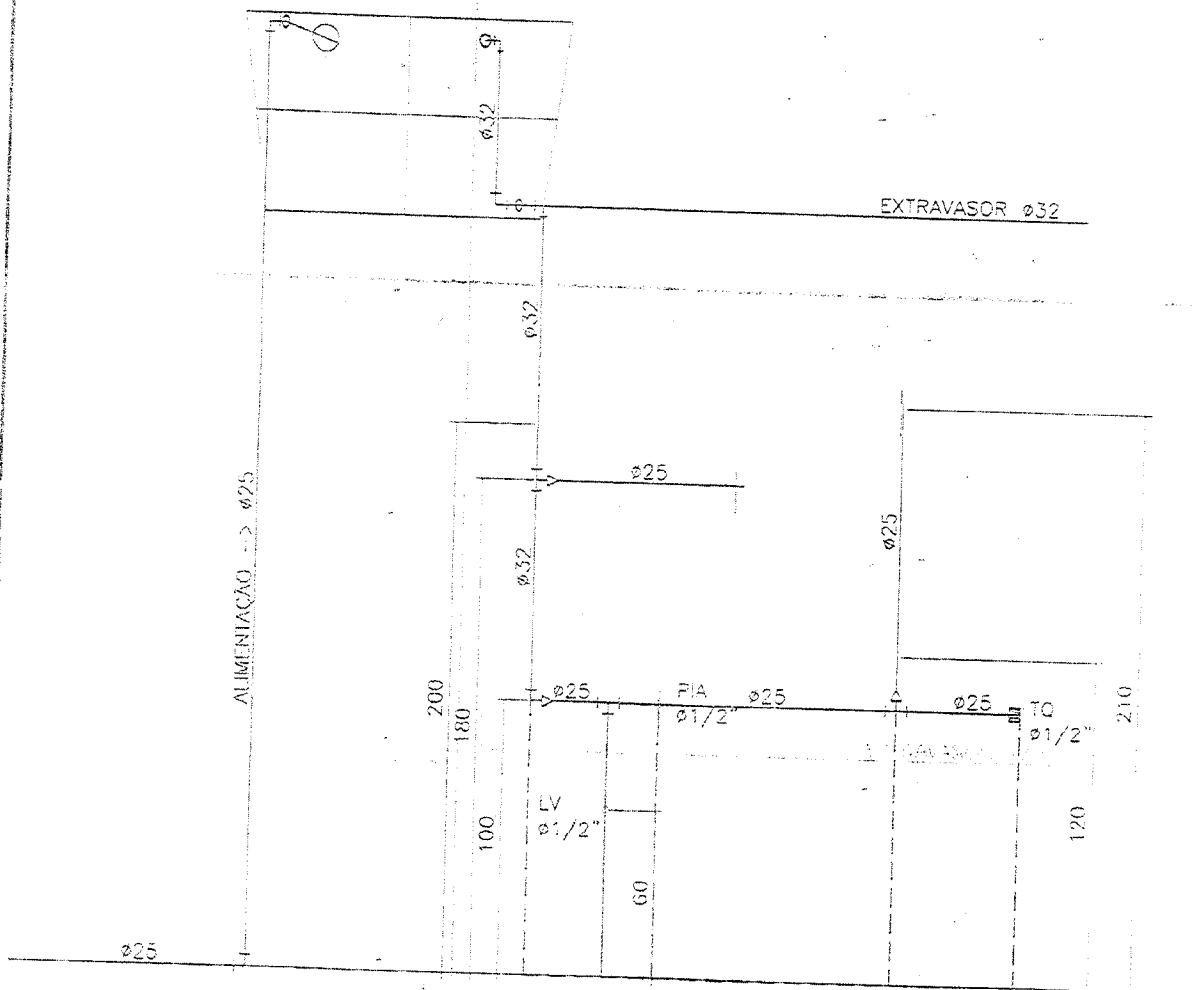

1 VISTA HIDRÁULICA
Escala 1:25



GOVERNO DO ESTADO DE MATO GROSSO
SECID - SECRETARIA DE ESTADO DAS CIDADES
SECRETARIA ADJUNTA DE HABITAÇÃO
SUPERINTENDÊNCIA DE PROJETOS HABITACIONAIS



PROGRAMA:

OBRA:

Habitação Popular - Casa 32m²

ASSUNTO:

INSTALAÇÕES HIDRÁULICAS

AUTOR DO PROJETO: Licinia Maria Munhoz
Arquiteta e Urbanista

RAP - CAU 42593-2

DESENHO:

RESPONSÁVEL TÉCNICO:

ESCALA:

1:25

DATA:

JAN/2014

ÁREAS:

Coberta: 44,31 m²

Construída: 32,00 m²


Útil: 26,54 m²

FOLHA

Robson Amorim Machado
Sec. de Planejamento
Portaria n. 067/2013

ARQUIVO:

CASA 32m² - ARQUITETURA

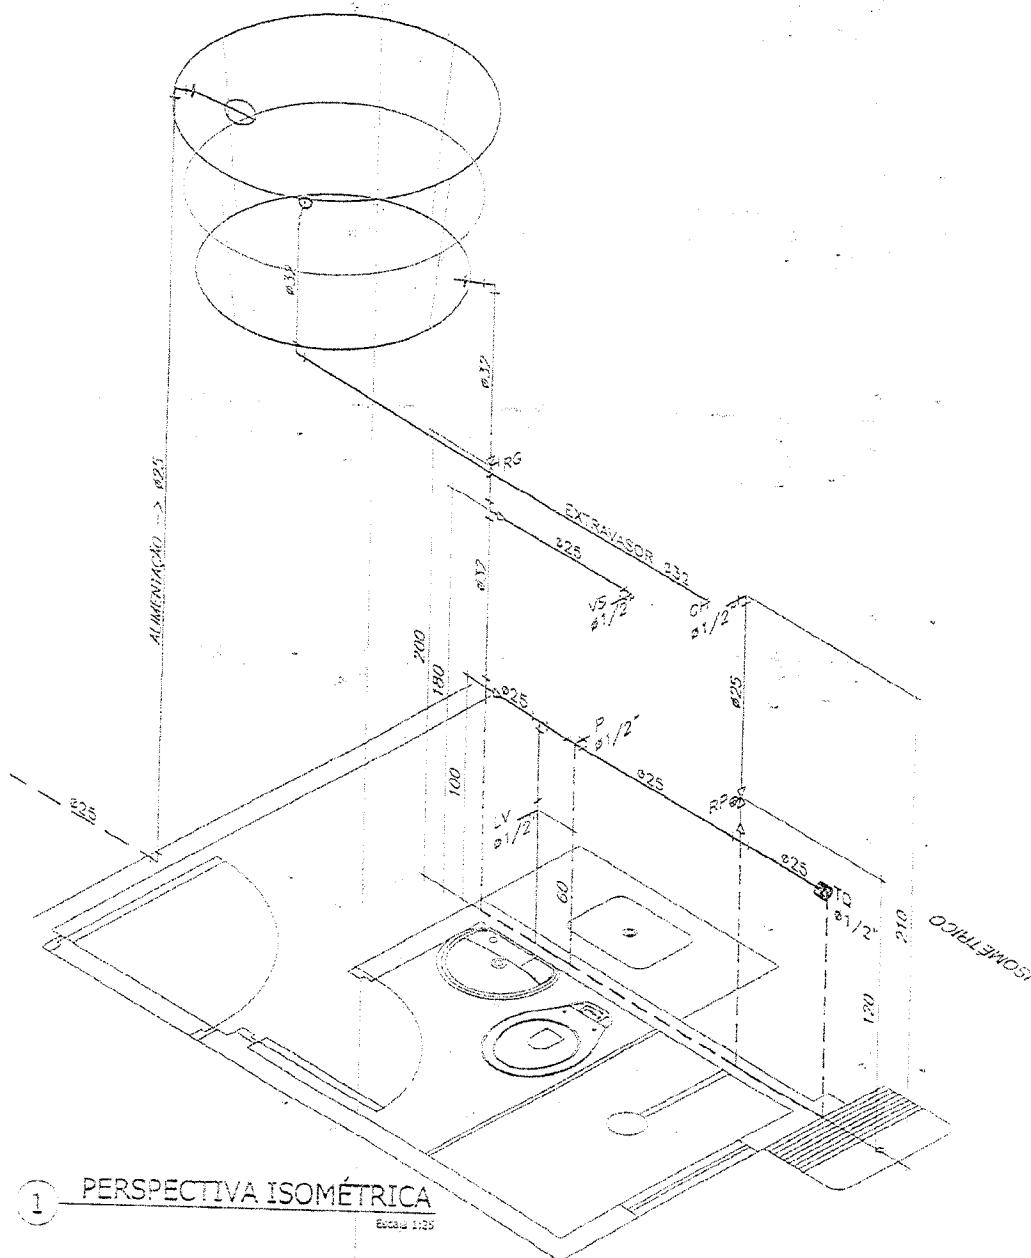

1 PERSPECTIVA ISOMÉTRICA
Escala 1:25



GOVERNO DO ESTADO DE MATO GROSSO
SECID - SECRETARIA DE ESTADO DAS CIDADES
SECRETARIA ADJUNTA DE HABITAÇÃO
SUPERINTENDÊNCIA DE PROJETOS HABITACIONAIS



PROGRAMA:

ASSUNTO:
INSTALAÇÕES HIDRÁULICAS

DESENHO:

ARQUIVO:
CASA 33m2 - ARQUITETURA

Licinia Maria Munhoz

AUTORA DO PROJETO
Arquiteta e Urbanista
RNE CAU: 42293-2

RESPONSÁVEL TÉCNICO:

OBRA:

Habitação Popular - Casa 33m²

ESCALA:

1:25

DATA:

JAN/2014

ÁREAS:


Coberta: 44,81 m²

Construída: 92,00 m²

Útil: 26,84 m²

FOLHA

Robson Amorim Machado
Sec. Mun. de Planejamento
Portaria n. 201/2013

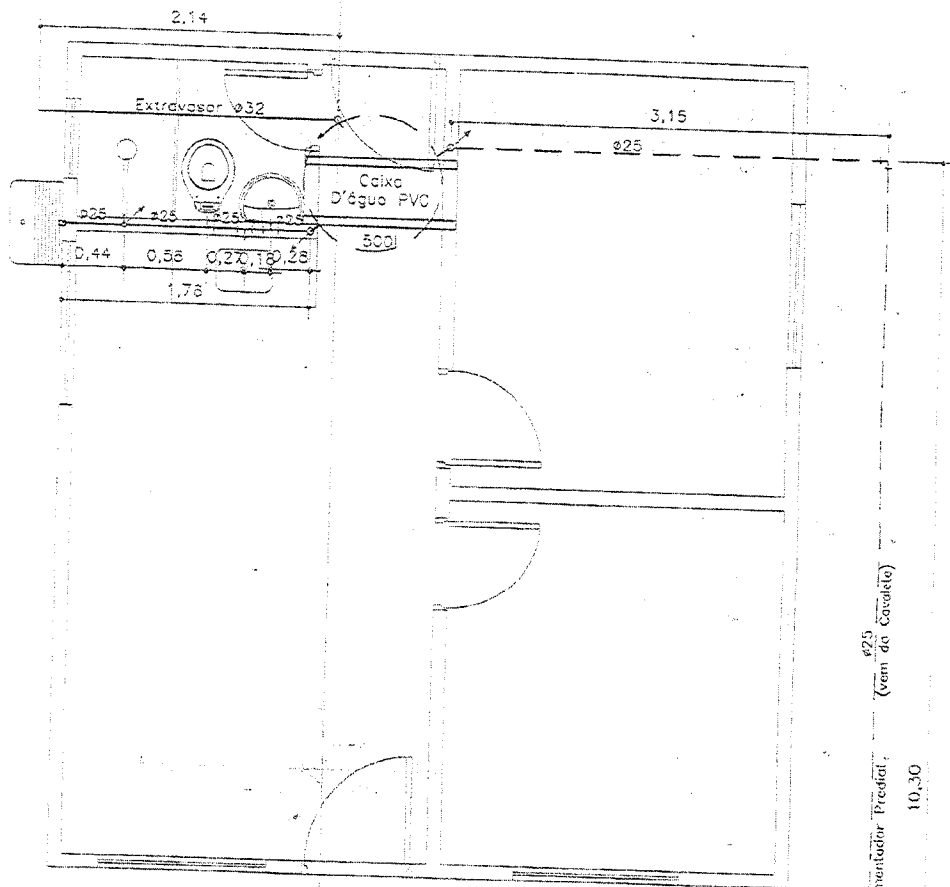

1 INSTALAÇÕES HIDRÁULICAS

Escala 1:50



GOVERNO DO ESTADO DE MATO GROSSO
SECID - SECRETARIA DE ESTADO DAS CIDADES
SECRETARIA ADJUNTA DE HABITAÇÃO
SUPERINTENDÊNCIA DE PROJETOS HABITACIONAIS



PROGRAMA:

ASSUNTO:
INSTALAÇÕES HIDRÁULICAS

DESENHO:

ARQUIVO:
CASA 32m2 - ARQUITETURA

AUTOR DO PROJETO: **Dra. Maria Munoz**
Arquiteta e Urbanista
RNE - CAN 42283-2

RESPONSÁVEL TÉCNICO:



OBRA:
Habitação Popular - Casa 32m²

ESCALA: 1:50 DATA: JAN/2014

AREAS:
Coberta: 44.31 m²
Construída: 32.00 m²
Útil: 28.64 m²

FOLHA:

Robson Amorim Machado
Ed. de Planejamento
Portaria nº 007/2013

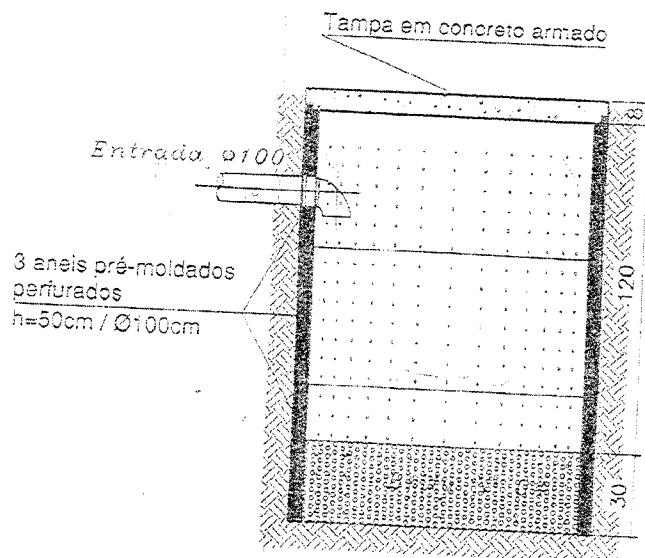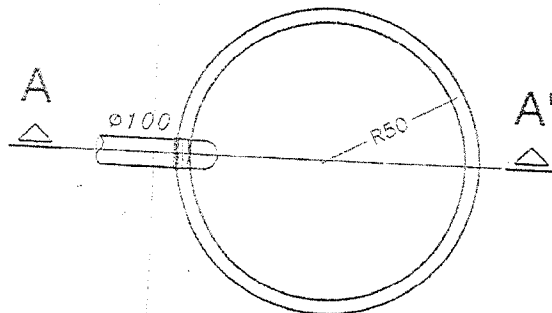

1 DETALHE SUMIDOURO
Escala 1:25



GOVERNO DO ESTADO DE MATO GROSSO
SECID - SECRETARIA DE ESTADO DAS CIDADES
SECRETARIA ADJUNTA DE HABITAÇÃO
SUPERINTENDÊNCIA DE PROJETOS HABITACIONAIS



PROGRAMA:

ASSUNTO:
INSTALAÇÕES SANITÁRIAS - SUMIDOURO
DESENHO:

ARQUIVO:
CASA 32m2 - ARQUITETURA

AUTOR DO PROJETO:
Liliana Maria Munhoz
Arquiteta e Urbanista
RMT-GA-122032
RESPONSÁVEL TÉCNICO:



OBRA:
Habitação Popular - Casa 32m²

ESCALA: 1:25
DATA: JAN/2014

ÁREAS:
Coberta: 44,31 m²
Construída: 32,00 m²
Útil: 28,64 m²

FOLHA

Robson Amorim Machado
Sec. Mup. de Planejamento
Portaria 001/2013

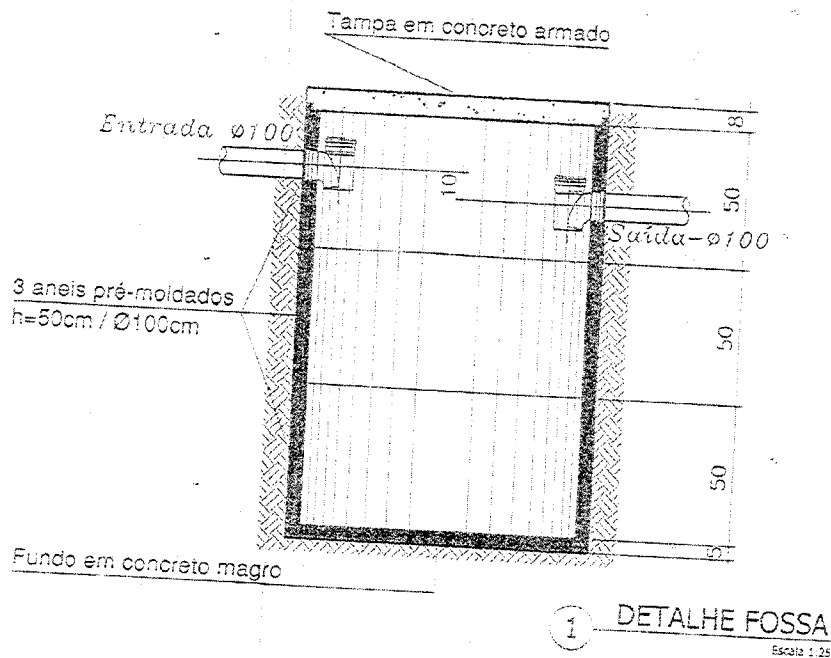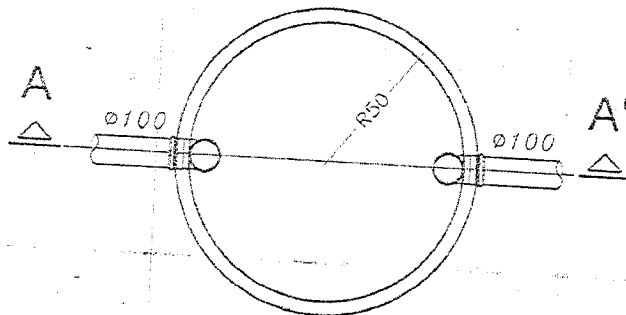

Robson Amorim Machado
Sec. Mún. de Planejamento
Portaria nº 001/2013



GOVERNO DO ESTADO DE MATO GROSSO
SECID - SECRETARIA DE ESTADO DAS CIDADES
SECRETARIA ADJUNTA DE HABITAÇÃO
SUPERINTENDÊNCIA DE PROJETOS HABITACIONAIS

PROGRAMA:

ASSUNTO:
INSTALAÇÕES SANITÁRIAS - FOSSA

DESENHO:

ARQUIVO:
CASA 02m2 - ARQUITETURA

AUTORA DO PROJETO: *Luciana Maria Munhoz*
Arquiteta e Urbanista
RNE/CAU 42296-2

RESPONSÁVEL TÉCNICO:


OBRA:
Habitação Popular - Casa 02m²

ESCALA: 1:25 DATA: JAN/2014

ÁREAS:
Coberta: 44.31 m²
Construída: 32.00 m²
Útil: 28.84 m²

FOLHA

02.03

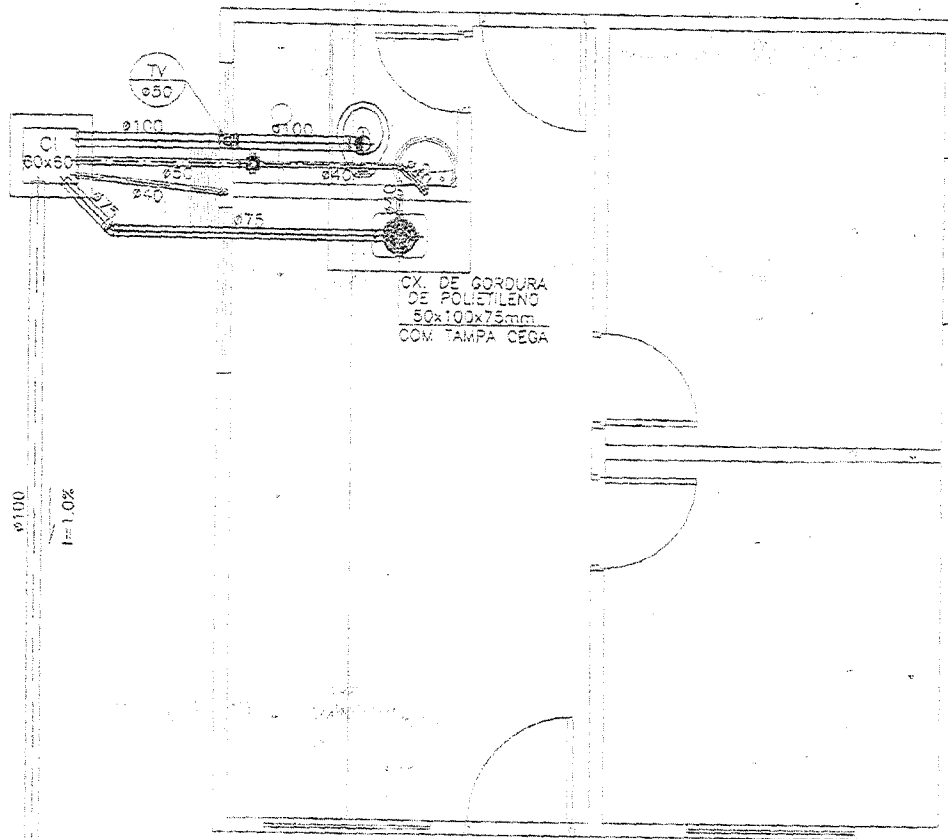

1 INSTALAÇÕES SANITÁRIAS

Escala 1:50



GOVERNO DO ESTADO DE MATO GROSSO
SECOI - SECRETARIA DE ESTADO DAS CIDADES
SECRETARIA ADJUNTA DE HABITAÇÃO
SUPERINTENDÊNCIA DE PROJETOS HABITACIONAIS



PROGRAMA:

OBRA:
Habitação Popular - Casa 32m²

ASSUNTO:
INSTALAÇÕES SANITÁRIAS

AUTOR DO PROJETO:
Licinia Maria Munhoz
Arquiteta e Urbanista

ESCALA: 1:50 DATA: JAN/2014


DESENHO:

RESPONSÁVEL TÉCNICO:

ÁREAS: FOLHA
Coberta: 44.31 m²
Construída: 32.00 m²
Útil: 26.64 m²

ARQUIVO:
CASA 32m²_ARQUITETURA

Robson Amorim Machado
Sec. Mun. de Planejamento
Portaria n. 001/2013

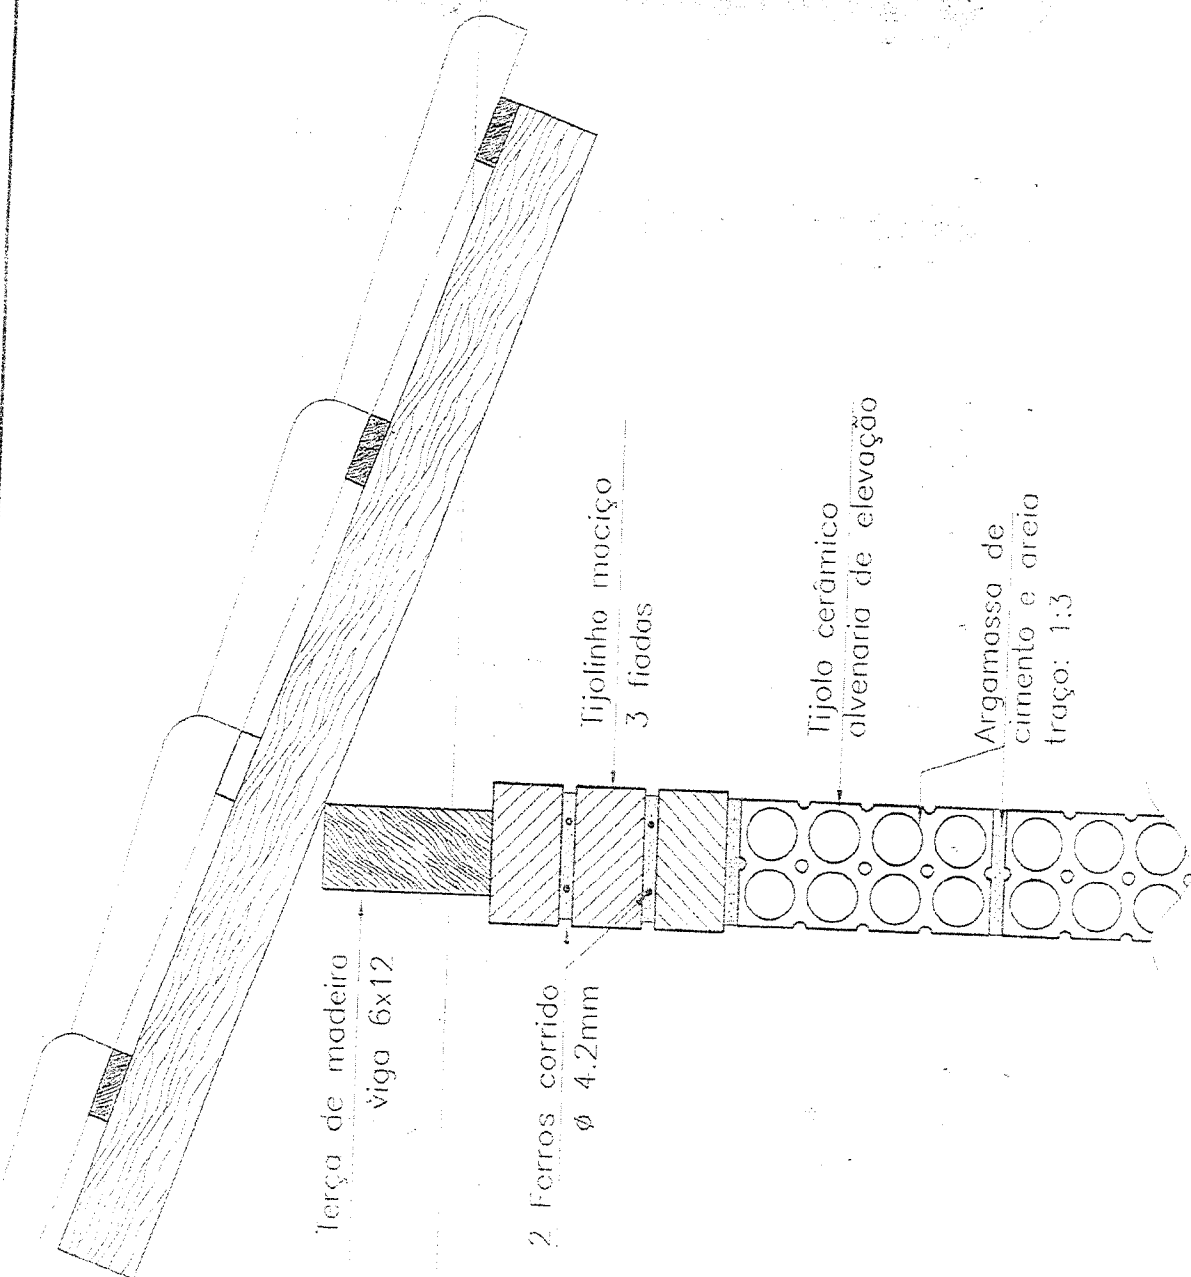

1 DETALHE DA CINTA DE AMARRAÇÃO
Escala 1:5



GOVERNO DO ESTADO DE MATO GROSSO
SECID - SECRETARIA DE ESTADO DAS CIDADES
SECRETARIA ADJUNTA DE HABITAÇÃO
SUPERINTENDÊNCIA DE PROJETOS HABITACIONAIS



PROGRAMA:

ASSUNTO:
DETALHE DE ESTRUTURA - COBERTURA

DESENHO:

ARQUIVO:
CASA 32m2 - ARQUITETURA

AUTOR DO PROJETO: **Leila Maria Munhoz**
Arquiteta e Urbanista
RNP: 644.432934

RESPONSÁVEL TÉCNICO:

OBRA:
Habitação Popular - Casa 32m²

ESCALA: 1:25 DATA: JAN/2014

ÁREAS:
Coberta: 44,31 m²
Construída: 32,00 m²
Útil: 23,64 m²

FOLHA

Robson Assis Machado
Sec. Mun. de Planejamento
Portaria n. 201/2013