

CÂMARA MUNICIPAL DE PIUMHI

Rua Visconde de Ouro Preto, 435 - CEP 37.925-000 - Centro - Piumhi/MG

CNPJ: 04.889.589/0001-81 Site: www.piumhi.mg.leg.br

E-mail: apoio@camarapiumhi.mg.gov.br Telefone: (37) 3371-9001

PROJETO DE LEI Nº 26 /2026

Dá nome de Luiza Santos Ferreira à Quadra Poliesportiva a ser construída na Rua Agneltina Guimarães, Loteamento Residencial Pérola Negra, bairro Novo Tempo no Município de Piumhi-MG e dá outras providências.

O Vereador João Marcos Macedo Silveira, no uso das atribuições que lhe são conferidas pelo artigo 126, § 1º do Regimento Interno, resolve propor o seguinte Projeto de Lei:

Art. 1º Fica denominada Luiza Santos Ferreira a Quadra Poliesportiva a ser construída na Rua Agneltina Guimarães, Loteamento Residencial Pérola Negra, bairro Novo Tempo no Município de Piumhi-MG.

Art. 2º O Poder Executivo Municipal fará a devida comunicação aos órgãos competentes para o conhecimento desta Lei, em especial, à Agência dos Correios e aos Cartórios para providências.


Art. 3º Esta Lei entra em vigor na data de sua publicação.

JUSTIFICATIVA:

Submeto à elevada consideração desta Casa o Projeto de Lei que dá nome de Luiza Santos Ferreira à Quadra Poliesportiva a ser construída na Rua Agneltina Guimarães, Loteamento Residencial Pérola Negra, bairro Novo Tempo no Município de Piumhi-MG.

Luiza Santos Ferreira nasceu em 17 de abril de 2016, na cidade de Passos, Minas Gerais. Desde os seus primeiros momentos de vida, mostrou que sua história seria marcada por desafios e, principalmente, por uma força extraordinária. Logo após o nascimento, precisou permanecer por 75 dias na UTI, enfrentando uma má formação que trouxe diversas limitações ao longo de sua vida.

Luiza não andava e não falava, mas isso nunca a impediu de se comunicar. Com um jeito único, cheio de expressividade e sensibilidade, ela conseguia transmitir sentimentos profundos, conquistando todos ao seu redor. Seu olhar, seus gestos e sua presença eram suficientes para tocar o coração de quem a conhecia.

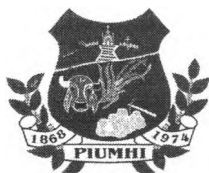

CÂMARA MUNICIPAL DE PIUMHI

Rua Visconde de Ouro Preto, 435 - CEP 37.925-000 - Centro - Piumhi/MG

CNPJ: 04.889.589/0001-81 Site: www.piumhi.mg.leg.br

E-mail: apoio@camarapiumhi.mg.gov.br Telefone: (37) 3371-9001

Sua rotina exigia cuidados intensivos, 24 horas por dia, e foi nesse cenário que sua família se transformou profundamente. Movidos pelo amor incondicional por Luiza, seus pais e sua irmã encontraram na área da saúde um propósito de vida.

Seu pai, Ozéias, ingressou como condutor socorrista no SAMU, dedicando-se ao atendimento de emergências e ao cuidado com o próximo. Sua mãe, Laura, tornou-se técnica de enfermagem, atuando na UTI e também na urgência e emergência da Santa Casa de Piumhi, onde exerce sua profissão com humanidade e compromisso. Já sua irmã, Ana Clara, formou-se em Biomedicina, seguindo o mesmo caminho de cuidado e dedicação à vida.

Assim, o impacto da vida de Luiza ultrapassou os limites de sua própria história, influenciando diretamente o caminho profissional de toda a família.


Ao longo de sua trajetória, Luiza enfrentou inúmeras batalhas: internações, tratamentos e momentos difíceis que exigiram coragem e perseverança. Ainda assim, sua presença sempre foi sinônimo de amor, união e aprendizado. Ela partiu aos 8 anos de idade, mas ensinou a todos sobre paciência, empatia e sobre o verdadeiro significado de cuidado e entrega.


Mais do que suas limitações, Luiza será sempre lembrada por sua capacidade de transformar vidas. Sua história é um exemplo de superação, de amor incondicional e de como uma vida, mesmo diante de tantas dificuldades, pode gerar luz, propósito e esperança para todos ao seu redor.

E é por estas razões descritas que apresento este Projeto aos nobres colegas.

Piumhi-MG, 20 de maio de 2026.


JOÃO MARCOS MACEDO SILVEIRA
Vereador da Câmara Municipal de Piumhi

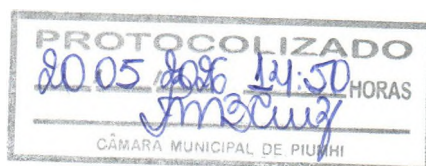

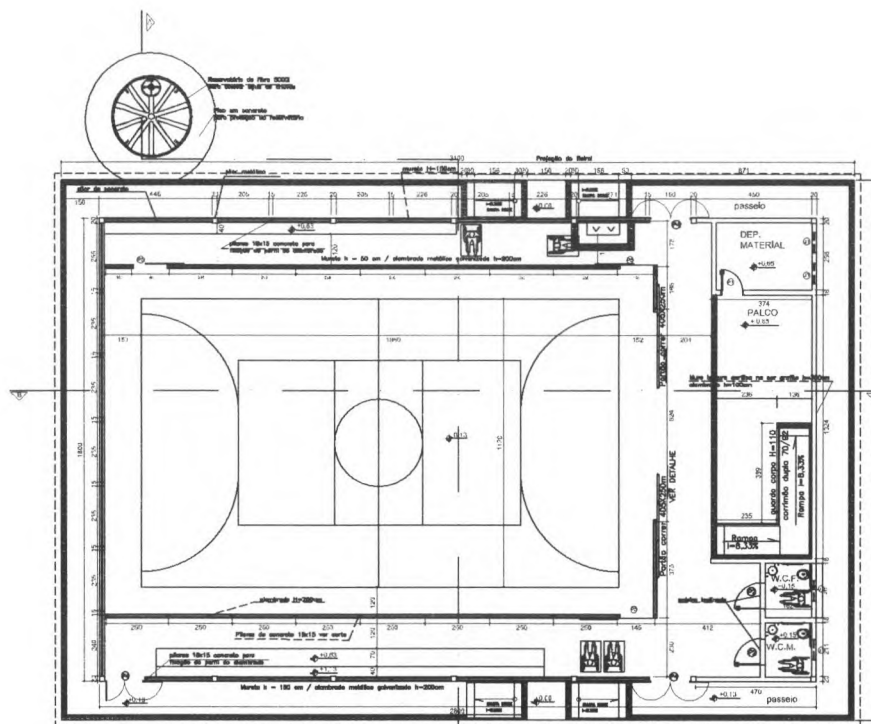

PLANTA QUADRA COBERTA 504,00 m²
Escala 1/100

OBS: As demarcações a serem executadas no piso não correspondem as medidas oficiais.

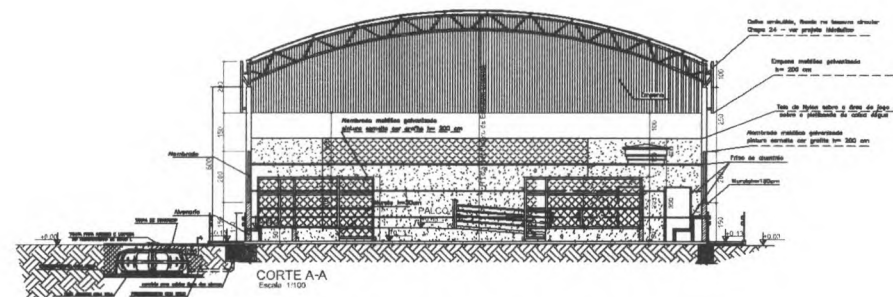

CORTE A-A
Escala 1/100

LEGENDA ESQUADRIAS	
J1	80 x 100 x 180cm - basculante
P1	80 x 210 - porta (metálica)
P2	100 x 210 - porta (metálica)
P3	Não existente neste mod. de quadra
P4*	150 x 350 - portão (alambrado-correr)
P5	130 x 250 - portão (alambrado-abrir)
P6	405 x 250 - portão (alambrado-correr)

* Este portão deverá abrir 180°


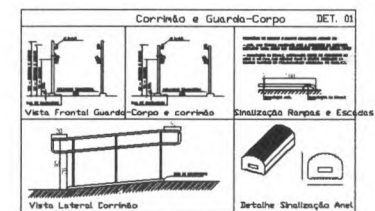


IMAGEM DO CORRIMÃO
sem escala

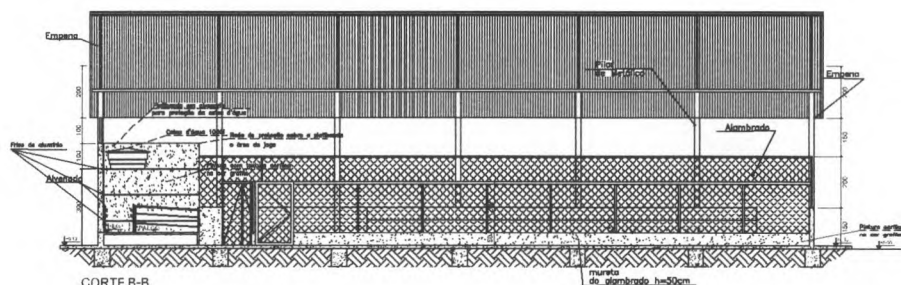

CORTE B-B
Escala 1/100

PENAS	
1.1	1.1
1.2	1.2
1.3	1.3
1.4	1.4
1.5	1.5
1.6	1.6
1.7	1.7
1.8	1.8
1.9	1.9
2.0	2.0

TADEU AUGUSTO
FERREIRA 0731038366
1

Arquiteto responsável
C.R.C. 11.111/2019
MUNICÍPIO DE PILIM
2020/01/15/2020/01/15

ESCOLA: CMEI ANDRÉ MOURÃO/CMEI REYNALDO AVELAR		SECRETARIA DE EDUCAÇÃO DO ESTADO	
RUA: AGNELTINA GUIMARÃES		SUPERINTENDÊNCIA DE INFRAESTRUTURA ESCOLAR	
TADEU AUGUSTO FERREIRA 0731038366		DIRETORIA DE GESTÃO DE REDE FÍSICA	
RESPONSÁVEL TÉCNICO: TADEU AUGUSTO FERREIRA		MUNICÍPIO DE PILIM/ PAULO CESAR VAZ	
ENGENHEIRO CIVIL: CREAMG. 221.14350		PREFEITO MUNICIPAL DE PILIM/	
QUADRA COBERTA 504,00 m ²		PLANTA BAIXA CORTE A-A, B-B E DETALHES	
TODAS AS MEDIDAS DEVERÃO SER CONFERIDAS NO LOCAL		OUT / 2021	





TADEU AUGUSTO
FERREIRA:0731098366!

Assinado de forma digital por TADEU
AUGUSTO FERREIRA:07310983661
Dados: 2026.03.24 17:57:56 -03'00'