



TAPURAH

PREFEITURA

PROJETO DE LEI ORDINÁRIA Nº 63/2025

De 21 de outubro de 2025.

Câmara Municipal de Tapurah
33.005.083/0001-60



PROTOCOLO GERAL 669/2025
Data: 22/10/2025 - Horário: 13:28
Legislativo - PLO 63/2025

Súmula: Dispõe sobre a criação e o traçado da Rua 1, no município de Tapurah, e da outras providências.

O Sr. **Alvaro Galvan**, Prefeito de Tapurah, Estado de Mato Grosso, no uso de suas atribuições legais, propõe a edição da seguinte Lei:

Art. 1º Fica criada no perímetro urbano do Município de Tapurah – MT a via pública denominada **Rua 1**, localizada no Projeto Colonizadora Tapurah I, conforme traçado constante no mapa e memorial descritivo que integram o anexo único desta Lei, parte integrante deste diploma legal para todos os fins.

Art. 2º Esta Lei entra em vigor a partir da sua publicação.

Gabinete do Prefeito de Tapurah, Estado de Mato Grosso, ao vigésimo primeiro dia do mês de outubro do ano de dois mil e vinte e cinco.

ALVARO GALVAN
Prefeito Municipal



TAPURAH
PREFEITURA

ANEXO ÚNICO


EXTENSÃO DA RUA 01

PERÍMETRO: 10.225,50m²


DESCRIÇÃO

LIMITES E CONFRONTAÇÕES: Rua 1, situada no Projeto Colonização Tapurah I, no município e comarca de Tapurah, Estado de Mato Grosso, com a área de 10.225,50m², com os seguintes limites e confrontações: **FRENTE:** medindo 15,00 metros, confrontando com a Avenida dos Pioneiros; **FUNDOS:** medindo 15,00 metros, confrontando com o Lote C de propriedade do Município; **LADO DIREITO:** medindo 681,70 metros, confrontando com o Loteamento Jardim Nova Esperança e Lote C2; **LADO ESQUERDO:** medindo 681,70 metros, confrontando com o Lote A e Lote C de propriedade do Município.

**As confrontações, frente, fundos, lado direito, lado esquerdo, foram tomadas de quem do imóvel olha para a Avenida dos Pioneiros.*

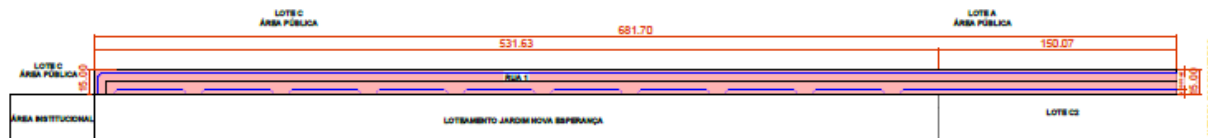

PLANTA BAIXA - RUA 1
ESCALA: 1/300

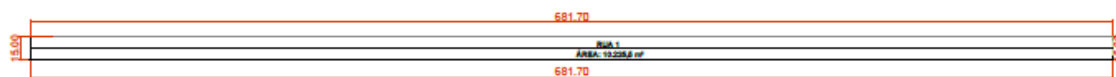

PLANTA BAIXA - RUA 1
ESCALA: 1/300

	TÍTULO DO PROJETO: PROJETO DE DESMEMBRAMENTO DE ÁREA URBANA LOTEAMENTO JARDIM NOVA ESPERANÇA - TAPURAH/MT		
	RUA 1 ÁREA: 10.225,50m²		
AUTOR E RESPONSÁVEL TÉCNICO: VICTOR FIDELIS DIAS - ENG. CIVIL CREA-MG 240169-D	ASSINATURA		PRANCHA: 1/01
PROPRIETÁRIO: PREFEITURA MUNICIPAL DE TAPURAH CNPJ: 24.772.253.000141	ALVARO GALVAO1497785979 ASSINATURA		ESCALA: INDICADA
		Assinado de forma digital por ALVARO GALVAO1497785979 Data: 2025.10.17 14:40:05 -03'00'	DATA: 16/10/2025