

Lei Nº. 468/2016

Dispõe sobre a doação de terreno à Paróquia de
Nossa Senhora de Guadalupe.

O Prefeito do Município de Guadalupe, Estado do Piauí, no uso de suas atribuições legais e de acordo com o artigo 34 e seguintes da Lei Orgânica do Município de Guadalupe, faz saber que a Câmara Municipal aprovou e eu sanciono a seguinte Lei:

Art. 1º. Fica o Município atualizado doar à Paróquia de Nossa Senhora de Guadalupe o seguinte imóvel urbano: terreno no perímetro urbano do Município de Guadalupe, localizado no bairro Vila Nova, medindo 50m x 50m, com área total de 2500 m², a ser desmembrado de imóvel doado ao Município pela Companhia Hidroelétrica do São Francisco – CHESF, lavrado no livro de Escritura de Doação nº 003, fls 146, registrado no Livro de Registro Geral 2 – I, fls.018, matrícula R-1/3.209.

Art. 2º. A presente Lei entrará em vigor na data de sua publicação, ficando revogadas as disposições em contrário.

Gabinete do Prefeito Municipal de Guadalupe, Estado do Piauí, aos dezoito dias do mês de abril de dois mil e dezesseis.


Wallem Rodrigues Mousinho
Prefeito Municipal

Sancionada, Publicada e Registrada, a presente Lei em dezoito de abril de dois mil e dezesseis.


Leonidas Arrais Mouzinho Junior

Secretário Municipal de Planejamento e Gestão

Placa César Cals, 1300/Centro
CEP: 64.840-000 • Guadalupe-PI
Fone: (89) 3552.1283
CNPJ (MF) 06.554.083/0001-47
E-mail: pmguadalupe2011@hotmail.com



PODER JUDICIÁRIO
JUIZO DE DIREITO DA COMARCA DE GUADALUPE – PIAUÍ
End. Centro Administrativo, s/n. Tel. (0xx89)3552-1714
CARTÓRIO DE REGISTRO

CERTIDÃO DE REGISTRO DE IMÓVEL

CERTIFICO, diante dos poderes que a lei me confere, e atendendo a pedido verbal de parte interessada, que, revendo e dando buscas no Cartório do Registro Imobiliário desta Comarca, a meu cargo, verifiquei o Registro que se segue: **“LIVRO DE REGISTRO GERAL 2-I; fls. 018; DATA: 14.07.2015; MATRICULA: R-1/3.209; IMÓVEL: “Uma gleba de terra denominada de Fazenda Eletro-Rural – FAESCO, situada no Município da cidade de Guadalupe – Piauí, com as seguintes características e confrontações: 310ha.64a.00c, de terras, localizada na margem do reservatório de Boa Esperança, com perímetro de 10.683,00 metros, com os seguintes limites: Norte com o Lago de Boa Esperança; Sul com a Estrada que liga Guadalupe/Marcos Parente; Leste com o Aeroporto; Oeste com o Projeto de Irrigação Platôs de Guadalupe. ART: 00019009994125132817. ADQUIRENTE: MUNICÍPIO DE GUADALUPE – PIAUÍ, inscrito no CNPJ/MF sob nº06.554.083/0001-47, com endereço à Praça Cesar Cals, nº 1300, Centro. TRANSMITENTE: COMPANHIA HIDRO ELÉTRICA DO SÃO FRANCISCO – CHESF, Sociedade de Economia Mista Federal, Concessionária dos Serviços Públicos de Produção, Transmissão e Suprimento de Energia Elétrica, com sede na Rua Delmiro Gouveia, 333, Edifício André Falcão, Bairro Bongüi, na cidade de Recife – PE, inscrita no CNPJ/MF sob nº 33.541.368/0001-16. TÍTULO DA TRANSMISSÃO: Doação. FORMA DO TÍTULO: Escritura Pública de Doação, lavrada nas Notas deste Cartório, em data de 18 de junho de 2015. VALOR DO IMÓVEL: R\$ 838.130,00 (oitocentos e trinta e oito mil e cento e trinta reais) CONDIÇÕES: Não há. REGISTRO ANTERIOR: 3.209 do Registro Imobiliário desta Comarca.”** Dou fé. Eu Maria da Conceição Oliveira Brito (Maria da Conceição Oliveira Brito), Oficial do Registro Geral de Imóveis, digitei e subscrevi.



Guadalupe, 14 de julho de 2015
Maria da Conceição Oliveira Brito
Maria da Conceição Oliveira Brito
Oficial do Registro Geral de Imóveis

CARTÓRIO ÚNICO DE NOTAS E REGISTRO
GUADALUPE - PIAUÍ

Maria da Conceição O. Brito
ANALISTA JUDICIÁRIA

Maria Lucimara M. M. da Silva
ANALISTA JUDICIÁRIA SUBSTITUTA

Rosa Maria Messias N. da Rosa
ANALISTA JUDICIÁRIA AUXILIAR

RUA PROJETADA

50,00


RUA 25 DE AGOSTO

LOTE

50,00

RUA MODESTA

RUA PROJETADA

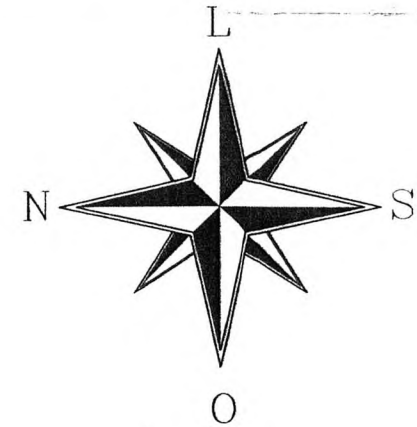

Proprietário

Título TERRENO A SER DOADO A PAROQUIA DE NOSSA SENHORA DE GUADALUPE

Endereço RUA PROJETADA

Ass

ENGENHEIRO RESPONSÁVEL

CREA

TÉCNICO RESPONSÁVEL

CREA

Projeto:

LOTE A SER DOADO A PAROQUIA DE NOSSA SENHORA DE GUADALUPE PARA CONSTRUÇÃO DA IGREJA DE SÃO JOSÉ - IGREJA CATÓLICA

Data

MARÇO/ 2016

Operador de CAD

ADAILDA MACEDO

Área do terreno

2 500 m²


Área Construída

Prancha N°

1/02

Formato


A0

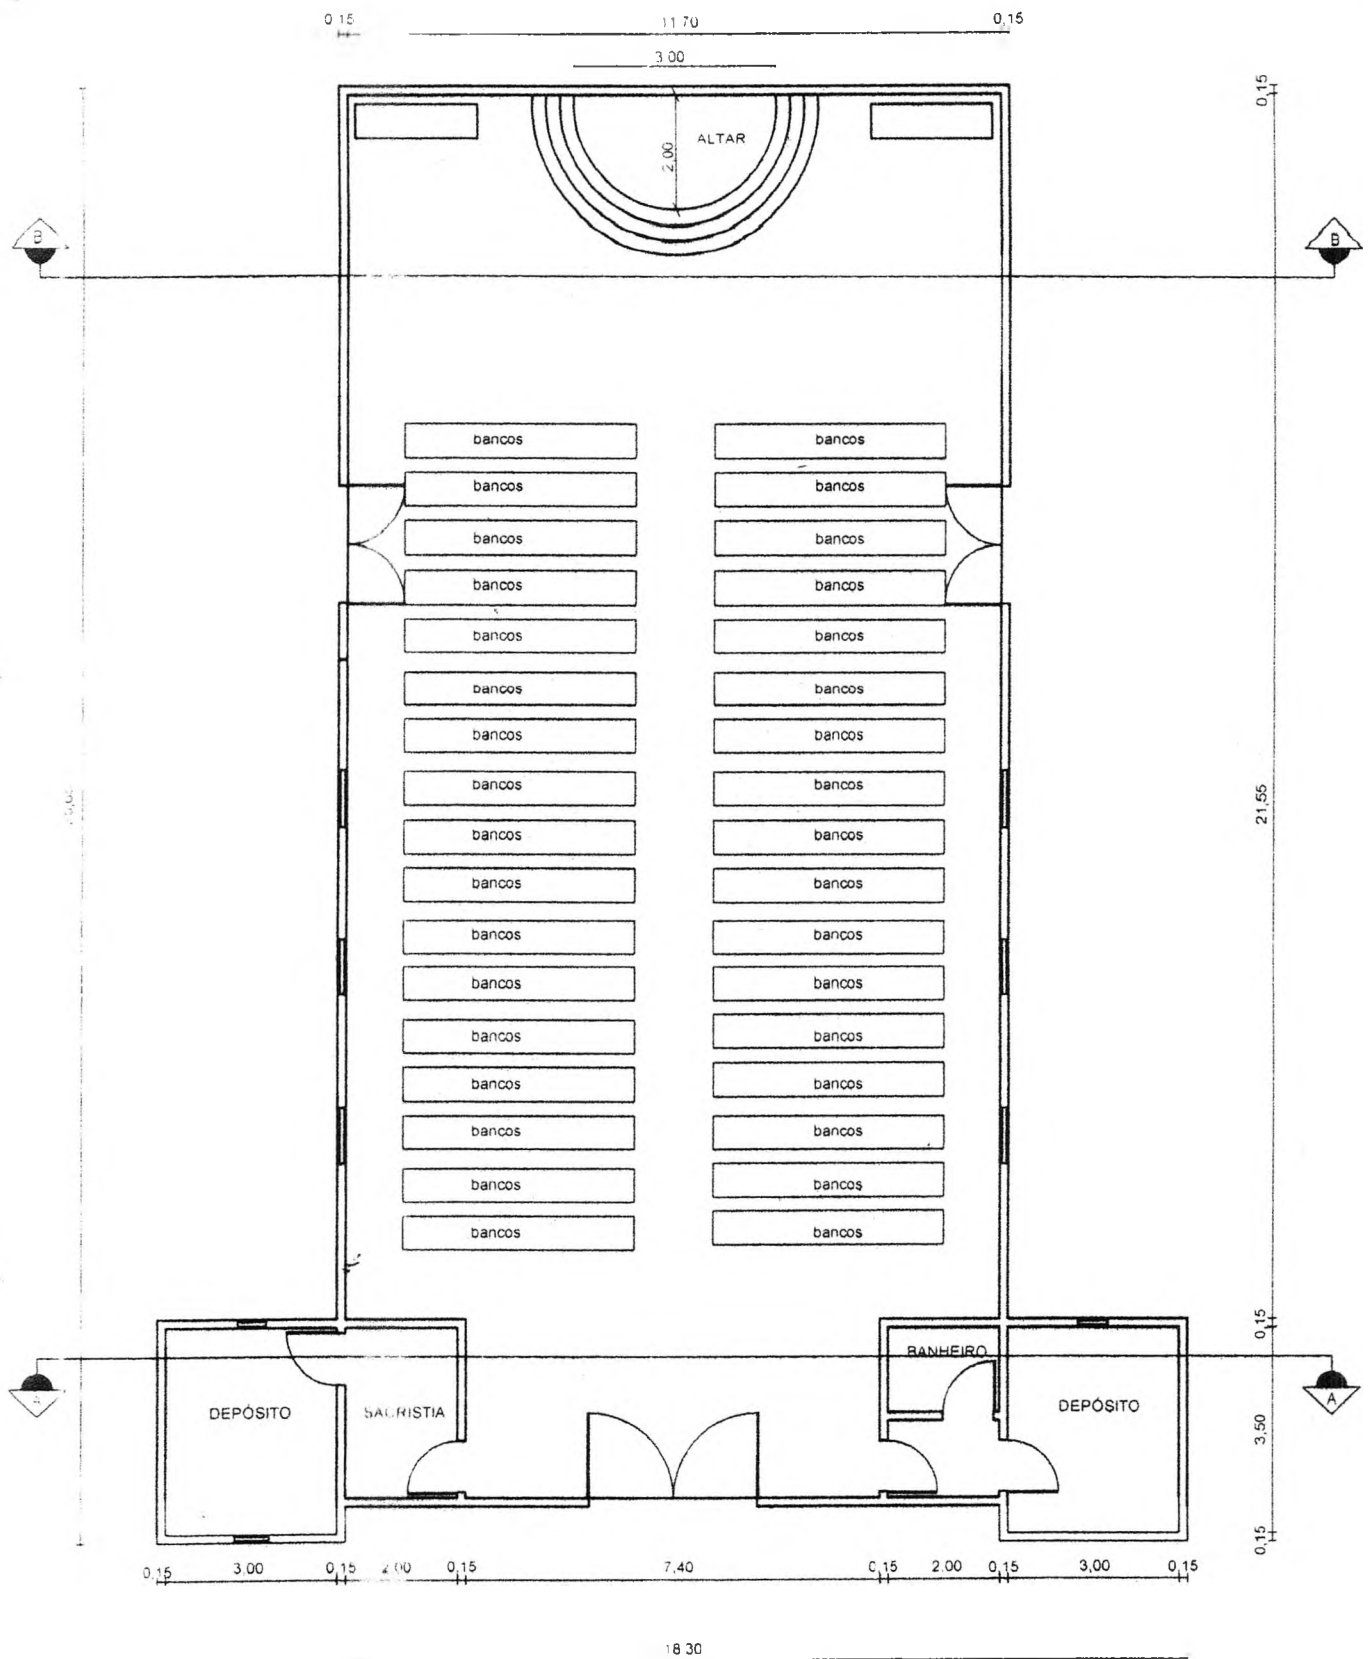

PLANTA BAIXA


ESCALA 1/100

Projeto	Área Útil	Prancha N°
CONSTRUÇÃO DA IGREJA DE SÃO JOSÉ		1/5
Data	Operador de CAD	Formato
NOVEMBRO/2015	ADAILDA MACÉDO	A3
ENGENHEIRO RESPONSÁVEL	CREA	Área Construída
TECNICO RESPONSÁVEL	CREA	320,80 m²

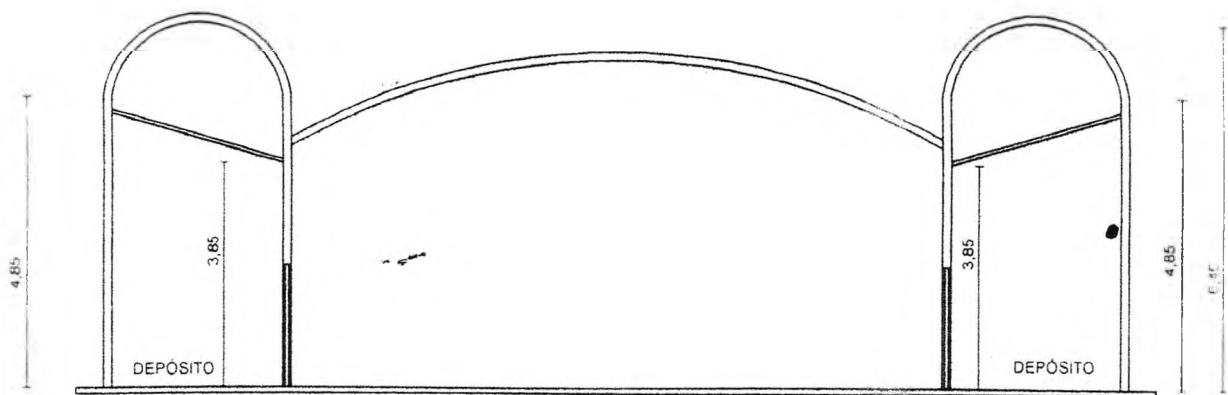


CORTE AA II

ESCALA 1/100

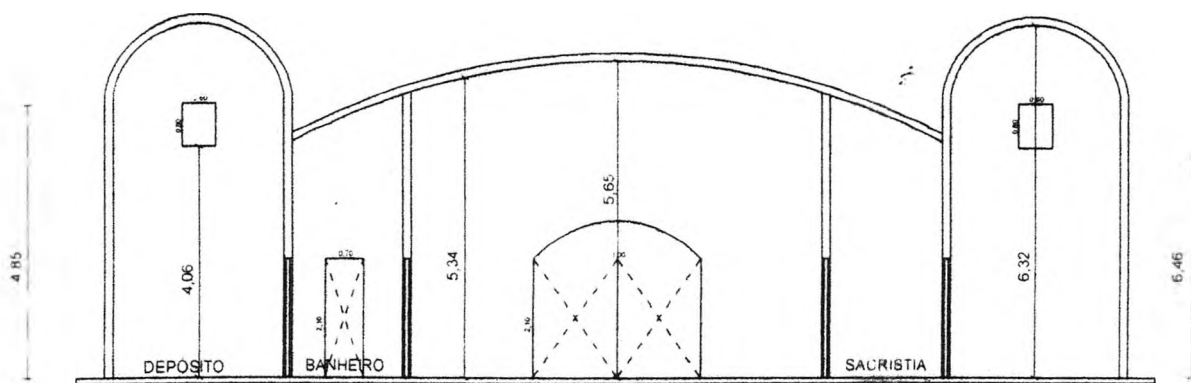


CORTE AA

ESCALA 1/100

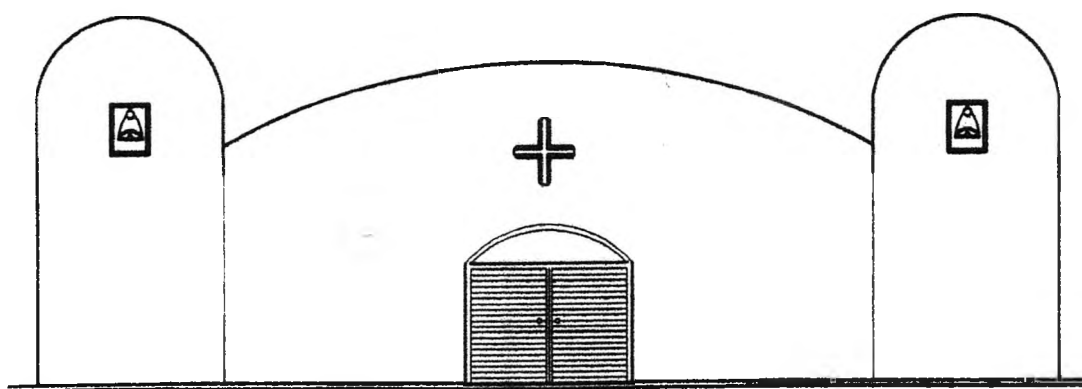

FACHADA FRONTAL


ESCALA 1/100

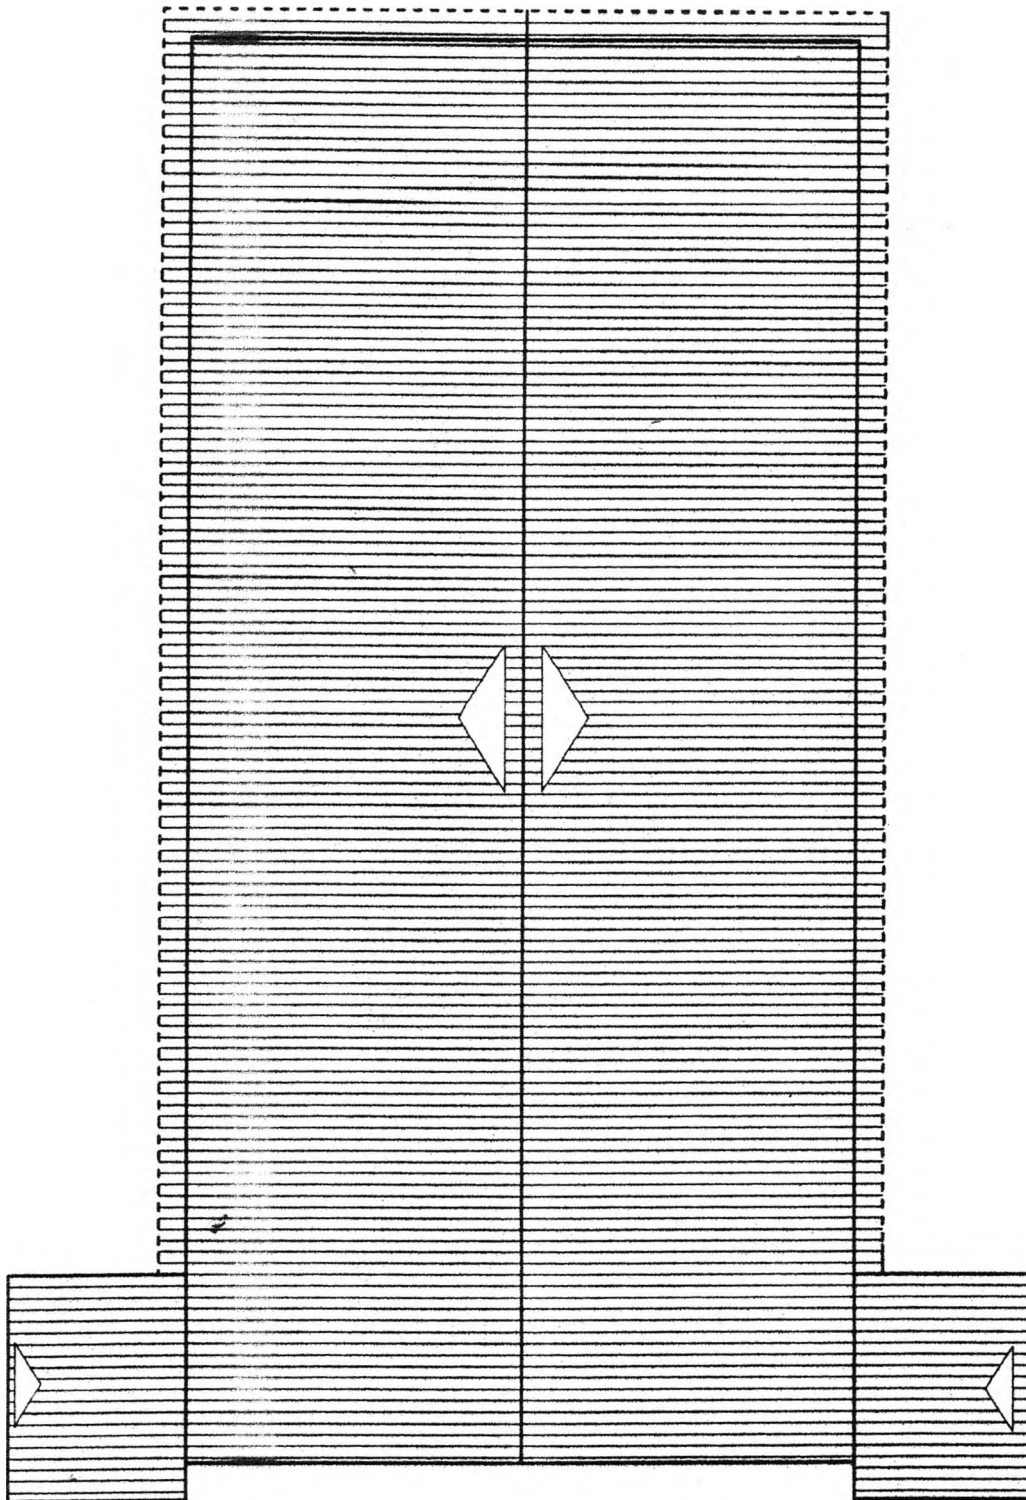

PLANTA DE COBERTURA


ESCALA 1/100

Projeto	Projeto	Area Util	Prancha N°
IGREJA CATOLICA	CONSTRUÇÃO DA IGREJA DE SÃO JOSE		5/5
COBERTURA	Data	Area Construida	Formato

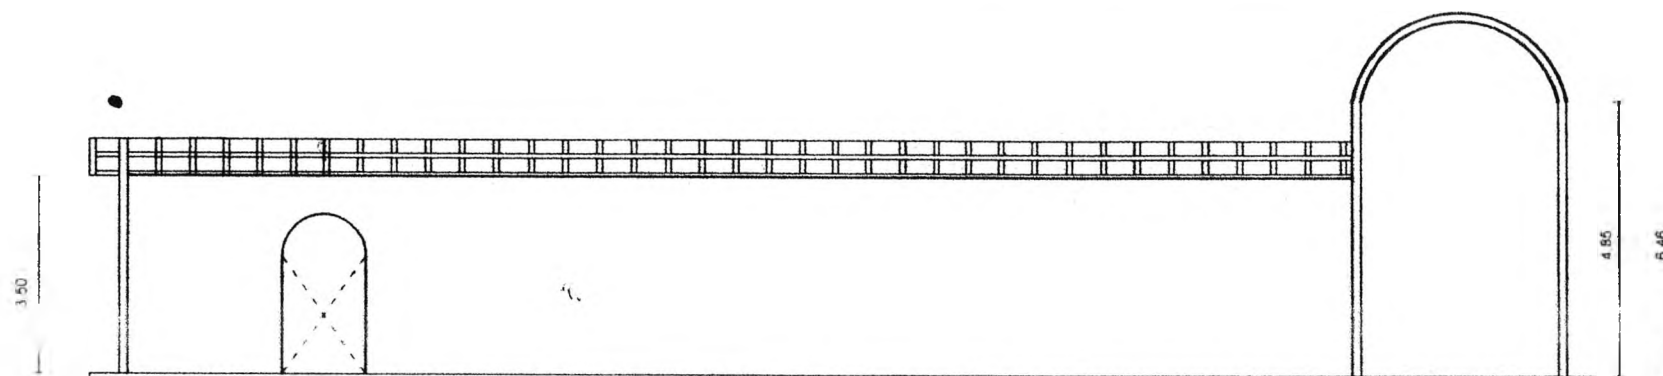

CORTE LATERAL

ESCALA 1/100

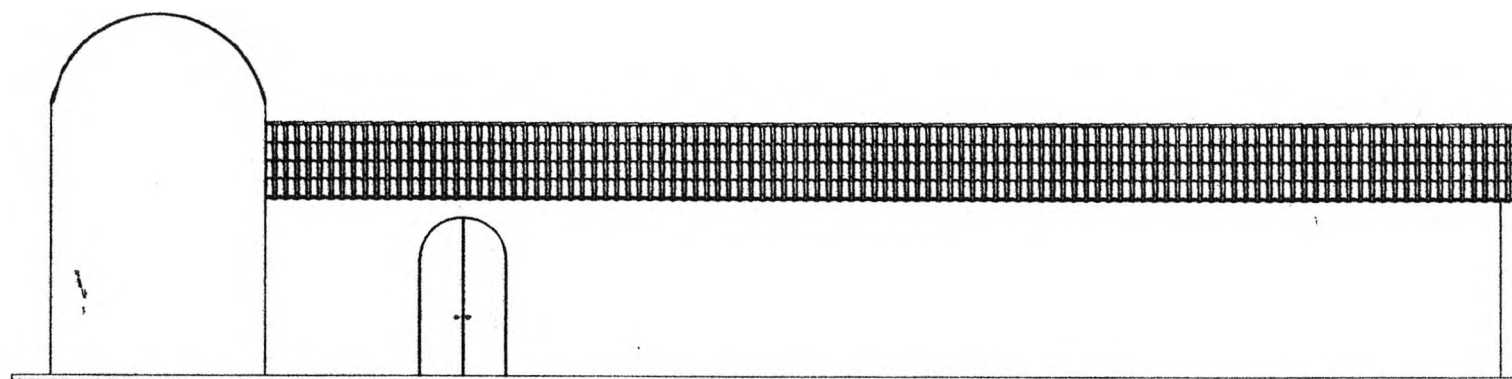

FACHADA LATERAL

ESCALA 1/100

Proprietário IGREJA CATOLICA

Título CORTE AA E FACHADA FRONTAL

Endereço VILA NOVA

Ass

ENGENHEIRO RESPONSÁVEL

TÉCNICO RESPONSÁVEL

CREA

CREA

Projeto

CONSTRUÇÃO DA IGREJA DE SÃO JOSÉ

Data

NOVEMBRO 2015

Operador de CAD

ADAIL DA MACEDO

Área Útil

Área Construída


320,80 m²

Prancha Nº

4/5


Formato

A3

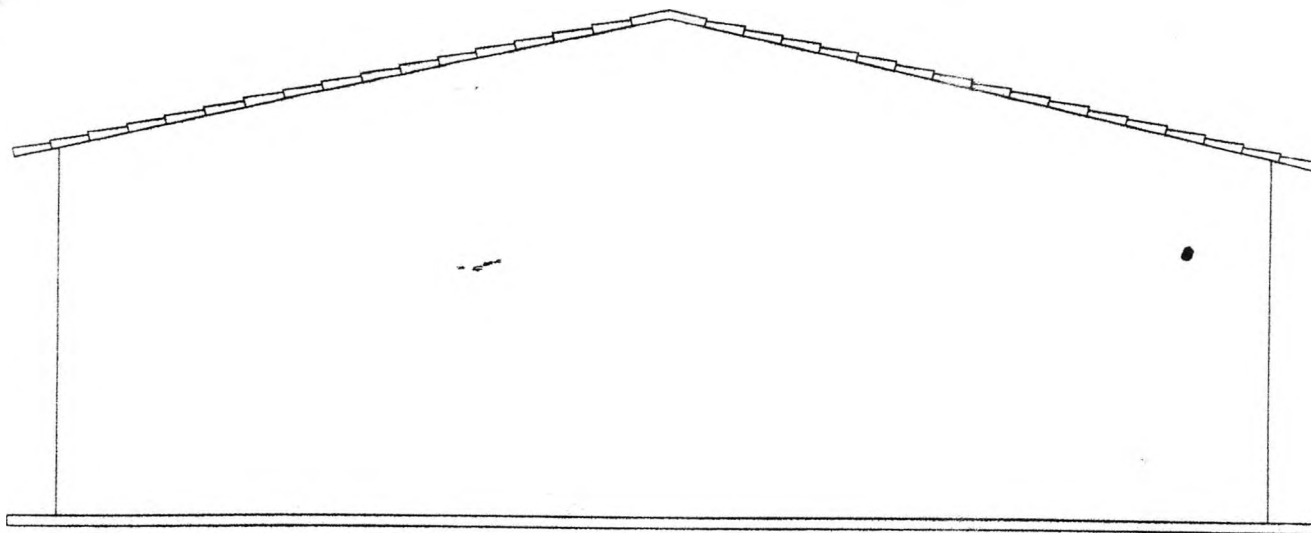

FACHADA DE FUNDO

ESCALA 1/100

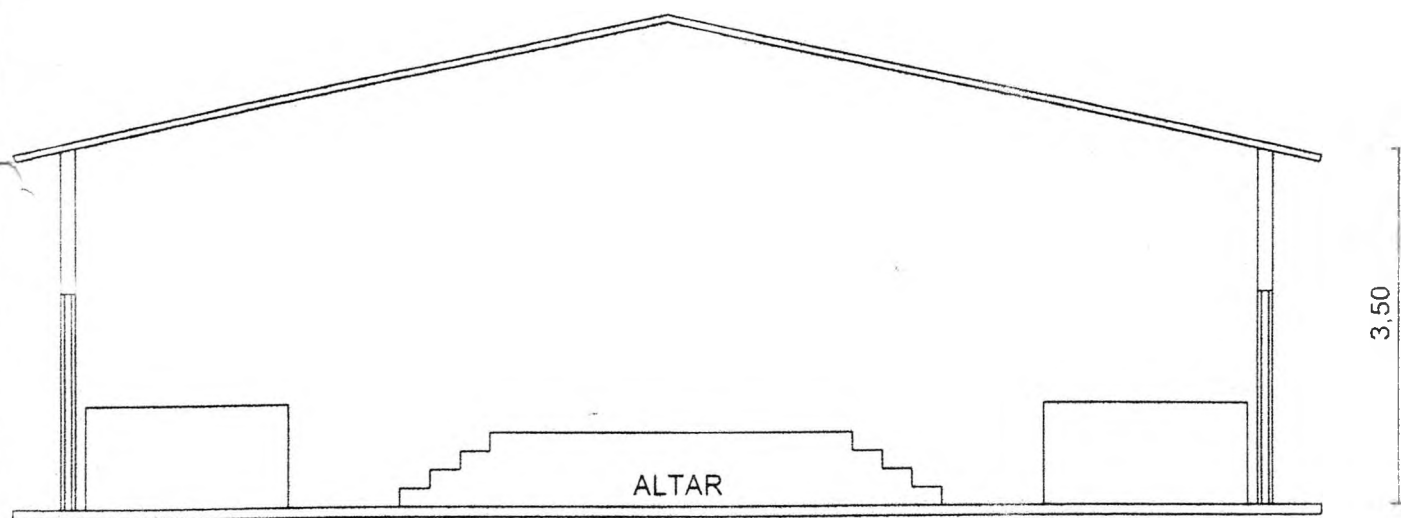

CORTE BB

ESCALA 1/100

Projeto: IGREJA CATOLICA
Título: CORTE BB FACHADA DE FUNDO
Localização: ILANÓVA

Ass:
ENGENHEIRO RESPONSÁVEL
CREA

Projeto: CONSTRUÇÃO DA IGREJA DE SÃO JOSÉ
Data: DEZEMBRO 2015
Operador de CAD: ADAILDA MACÊDO

Área Util: 03/05
Área Construída: A4