Prefeitura Municipal de Andradas, Minas Gerais

Praça Vinte e Dois de Fevereiro, s/nº - CEP 37838-042 — CNPJ nº 17.884.412/0001-34
Fone: (35) 3739-2000 - endereço eletrônico: gabinete@andradas.mg.gov.br
sítio oficial na internet: www.andradas.mg.gov.br

Ofício n.º 307/2024/Gabinete do Prefeito

Andradas, 22 de maio de 2024

Assunto: **informa**

Senhor Presidente,

Considerando que a Excelentíssima Senhora Prefeita se encontra na cidade de Brasília e, em resposta ao Ofício **n.º 278/2024/Gabinete da Presidência, Requerimento n.º 100/2024**, formulado pelo Vereador ***Vinício Teixeira,*** protocolado nesta Prefeitura sob o **n.º 6.012/2024**, informo que a solicitação foi encaminhada à Secretária Municipal de Planejamento Urbano e Meio Ambiente, que exarou parecer acerca da matéria, cuja cópia segue anexa para conhecimento e leitura em plenário.

Respeitosamente,

Valdir Basso
Secretário Municipal de Governo, Segurança Pública
e Defesa do Cidadão

Excelentíssimo Senhor
Luiz Benedito Raimundo
Presidente da Câmara Municipal
Andradas, MG

REQUERIMENTO Nº 100/2024

Andradas, 13 de maio de 2024

À Sua Excelência, o Senhor

Luiz Benedito Raimundo

Presidente da Câmara Municipal de Andradas

O Vereador que se subscreve vem à presença de Vossa Excelência solicitar que se oficie à Sra. Chefe do Executivo Municipal requerendo informações detalhadas a respeito das obras em andamento na Rua Aimorés.

Considerando os anseios da comunidade local, que aguarda com expectativa as melhorias prometidas, e entendendo a importância de manter o diálogo transparente entre o poder público e a população, solicita as seguintes informações:

1. Qual a estimativa de prazo para a entrega das obras na Rua Aimorés?

É importantíssimo que tenhamos uma previsão para que possamos comunicar os cidadãos.

2. Solicita, ainda, o envio do projeto na íntegra das referidas obras. Este documento é de suma importância para que possamos compreender todos os aspectos do projeto, incluindo as especificações técnicas e os benefícios esperados para a comunidade.

3. Em relação ao espaço que está sendo construído para ser um poliesportivo, gostaria de solicitar informações detalhadas sobre:

- A capacidade total do espaço, ou seja, quantas pessoas poderão ser acomodadas simultaneamente.

- Quais os tipos de modalidades esportivas o município pretende ofertar no espaço? Esta informação é crucial para avaliarmos a abrangência do projeto e as possíveis parcerias com entidades esportivas.

- Existe algum projeto específico já definido para ser trabalhado neste espaço poliesportivo? Se sim, solicito que seja compartilhada uma descrição detalhada do mesmo, a fim de entendermos os objetivos.

Entendemos a complexidade e os desafios inerentes à execução de obras públicas, mas reforçamos a importância de uma comunicação eficaz e transparente com o poder público. Assim, agradecemos antecipadamente pela atenção e agilidade na resposta a este requerimento, reiterando o nosso compromisso em trabalhar conjuntamente para o bem-estar e desenvolvimento do nosso município.

Vinicio Teixeira

Vereador

PREFEITURA MUNICIPAL DE ANDRADAS - MINAS GERAIS
Praça Vinte e Dois de Fevereiro, s/nº - CEP 37795-000_ CNPJ nº 17.884.412/0001-34
Fone: (35) 3739-2000 – Endereço eletrônico: obras.engenheiro@andradas.mg.gov.br
SECRETARIA MUNICIPAL DE PLANEJAMENTO URBANO E MEIO AMBIENTE

Processo nº: 6012/2024

A Secretária Municipal de Planejamento Urbano e Meio Ambiente
Tarsila Maria Sibilla Brando Faion

Tendo em vista o requerimento efetuado, seguem os esclarecimentos referentes às intervenções previstas para a Rua Aimorés, bairro Leandro Previato.

Atualmente, estão sendo realizadas no local as obras referentes a construção de novo muro de contenção, contíguo à quadra poliesportiva, que possui o objetivo de sustentar tanto um trecho da Rua Aimorés como a cobertura da quadra que será implantada no local. O prazo previsto para a conclusão do referido muro é de cerca de três meses após a expedição da Ordem de Serviço da intervenção. Desta forma, os serviços devem ser concluídos entre o final do mês de julho e o início do mês de agosto próximos.

Em relação a proposta de revitalização para a quadra poliesportiva e seu entorno, o projeto prevê a conclusão das atividades em cerca de oito meses após a expedição da Ordem de Serviço. Além da execução da cobertura, fechamentos com alambrados e novos pisos, está previsto ainda para o local a implantação de vestiários, local destinado para instalação de parque infantil ou academia ao ar livre e área de convivência no acesso à quadra. A capacidade total prevista para o espaço varia entre 60 à 100 pessoas, contabilizando os diversos ambientes existentes no local.

A partir das intervenções que serão efetuadas, poderão ser praticadas no local diversas modalidades esportivas, como futsal, basquete, vôlei e handebol, bem como aulas de dança, alongamentos, ioga, etc.

Seguem em anexo, os projetos referentes ao muro e a quadra poliesportiva que serão executados no local para conhecimento.


Por fim, questões referentes ao planejamento de uso do espaço deverão ser verificadas junto à Secretaria Municipal de Educação, Esporte e Lazer, responsável pelo mesmo.

Diante ao exposto, encaminho os autos para ciência e providências.


Andradas, 22 de maio de 2024.

LUIZ MATHEUS BERGAMIN VALIM DE LIMA:11071941640
Assinado de forma digital por LUIZ MATHEUS BERGAMIN VALIM DE LIMA:11071941640
Dados: 2024.05.22 11:22:24 -03'00'


Luiz Matheus Bergamin Valim de Lima
Engenheiro de Obras
CREA/ MG: 191.111/D

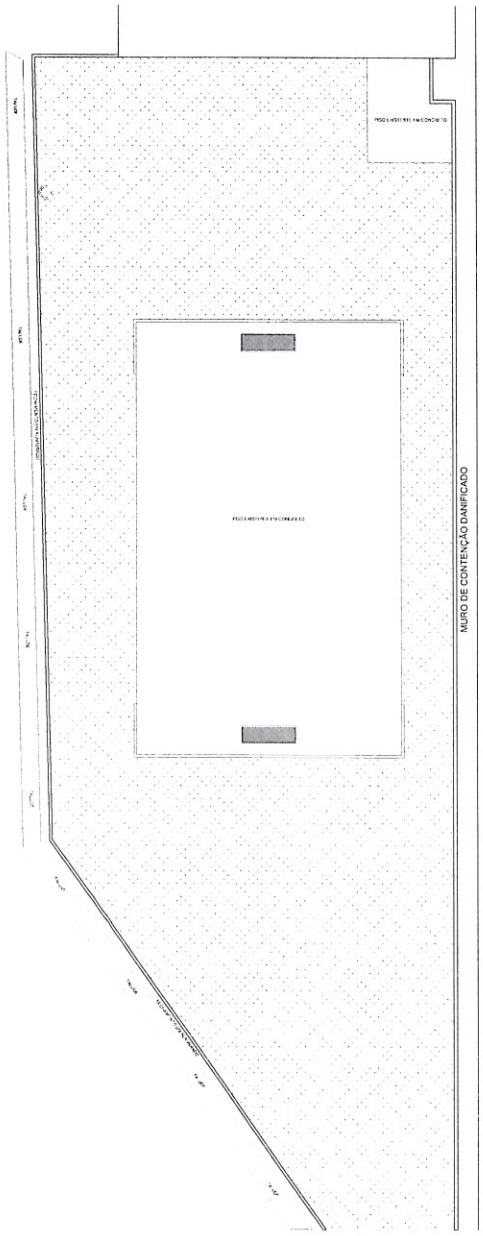


PLANTA - SITUAÇÃO ATUAL
ESCALA 1:100

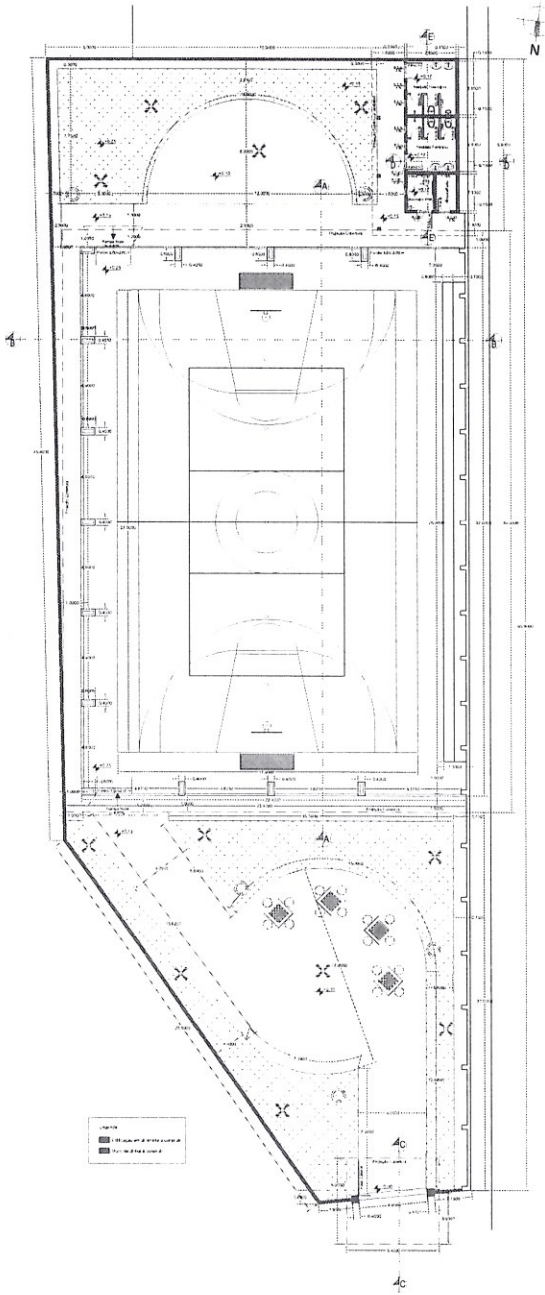


PLANTA - SITUAÇÃO PROPOSTA
ESCALA 1:100

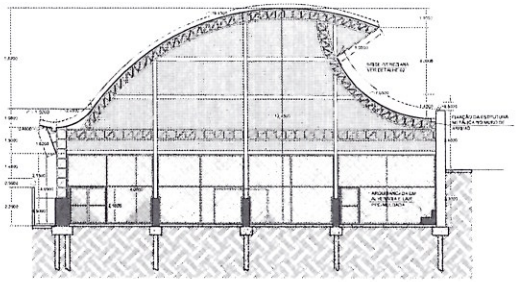


CORTE AA
ESCALA 1:100

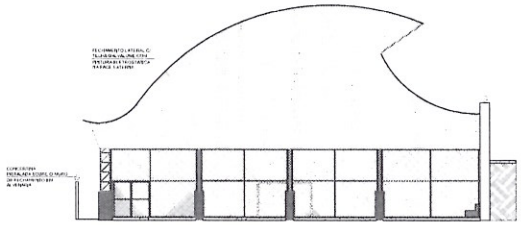


FACHADA FRONTAL - QUADRA COBERTA
ESCALA 1:100

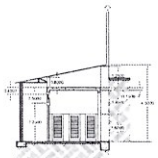

VESTIÁRIOS - CORTE DD
ESCALA 1:100

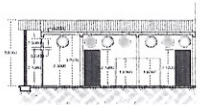


VESTIARIOS - CORTE EE
ESCALA 1:100

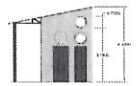

VESTIÁRIOS - VISTA LATERAL
ESCALA 1:100



VESTIÁRIOS - VISTA FRONTAL
ESCALA 1:100

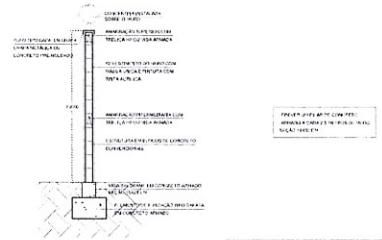

DETALHE - MURO DE DIVISA
ESCALA 1:25

NOTAS
-Verificar as medidas no local.
-Todos os níveis deverão ser observados.
-Medidas do projeto em centímetros.
-Não executar alterações no projeto sem prévia autorização.

PROJETO ARQUITETÔNICO

FOLHA 01/03

PLANTAS E DETALHAMENTOS

REVITALIZAÇÃO DE QUADRA POLIESPORTIVA — BOCAIÚVA

RUA AMORÉS — LEANDRO PRESTATO

ANDRADAS-MG

MUNICÍPIO DE ANDRADAS — 17.554.472/0001-34

SITUAÇÃO


ÁREAS (m²)

TERRENO	1.606,00
ÁREA CONSTRUÍDA	867,95
QUADRA	378,20
TAXA DE OCUPAÇÃO	22,72%


PROPRIETÁRIO: MUNICÍPIO DE ANDRADAS

LUIZ MATHEUS BERGAMIN VALIM DE [illegible]
URMA 1107/161648


LUIZ MATHEUS BERGAMIN VALIM DE LIMA
ARQUITETO PROJETOS DE EDIFICAÇÕES E SERVIÇO
ENGENHEIRO CIVIL
CREA/MG 191.111/D

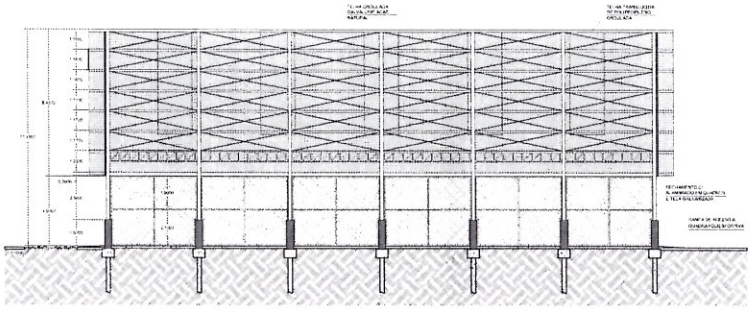


CORTE AA
ESCALA 1:100

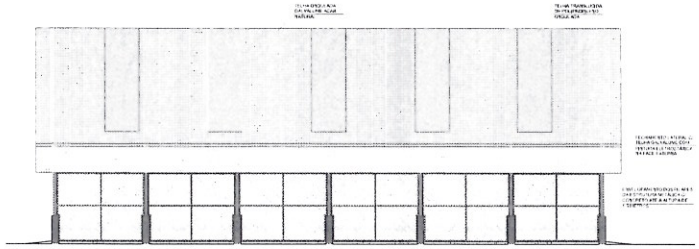


FACHADA LATERAL - QUADRA COBERTA
ESCALA 1:100

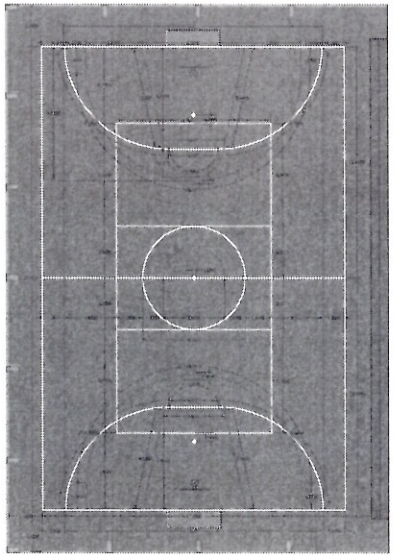


PAGINAÇÃO DE PINTURA DA QUADRA (DIMENSÕES)
ESCALA 1:100

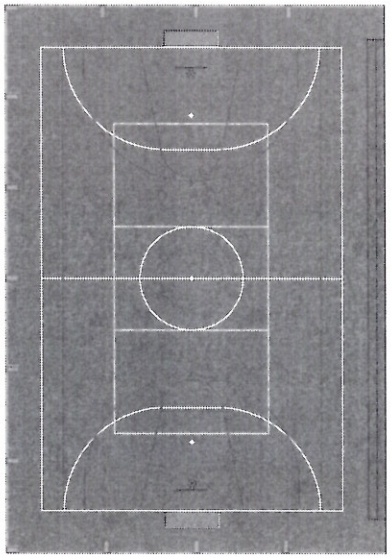

PAGINAÇÃO DE PINTURA DA QUADRA (LAYOUT)
ESCALA 1:100

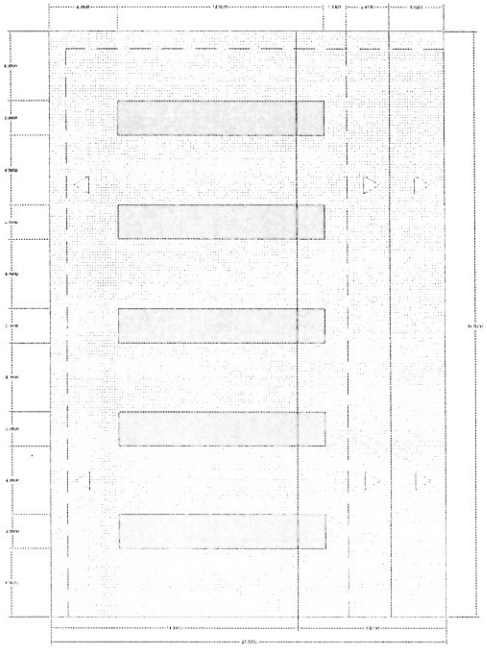

COBERTURA
ESCALA 1:100

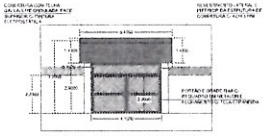


ENTRADA - PORTÃO E COBERTURA
ESCALA 1:100




CORTE CC
ESCALA 1:100



PLANTA COBERTURA ENTRADA
ESCALA 1:100

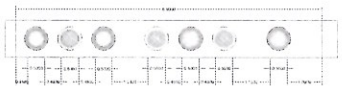


VESTIÁRIOS - DETALHE DAS ESQUADRIAS FRONTAIS
ESCALA 1:50

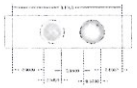


VESTIÁRIOS - DETALHE DAS ESQUADRIAS LATERAIS
ESCALA 1:50



DETALHE - ESQUADRIA VESTIARIO
ESCALA 1:20

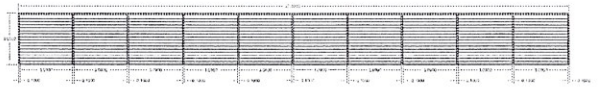


BRISE METÁLICO COBERTURA
ESCALA 1:100

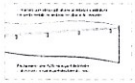

DETALHE 01
ESCALA 1:25



DETALHE 02 - BRISE/ VENEZIANA DA COBERTURA
ESCALA 1:50

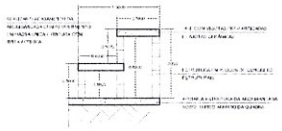

DETALHE ARQUIBANCADA
ESCALA 1:25

NOTAS
- Verificar as medidas no local.
- Todos os níveis deverão ser observados.
- Medidas do projeto em centímetros.
- Não executar alterações no projeto sem prévia autorização.

PROJETO ARQUITETÔNICO

FOLHA 02/03

PLANTAS E DETALHAMENTOS

REVITALIZAÇÃO DE QUADRA POLIESPORTIVA


RUA AMORÉS

ANDRADAS/MG


MUNICÍPIO DE ANDRADAS

SITUAÇÃO

LUIZ MATHEUS BERGAMIN VALIM DE LIMA 11071941640

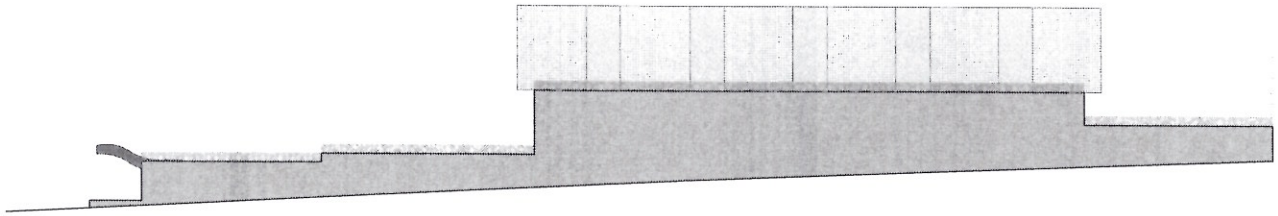


VISTA LATERAL EXTERNA - SITUAÇÃO PROPOSTA PARA QUADRA POLIESPORTIVA APÓS REFORMA
ESCALA 1:100

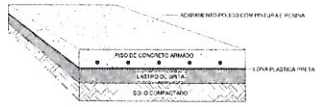


DETALHE DO PISO DA QUADRA
SEM ESCALA



DETALHE DO PISO EXTERNO
SEM ESCALA

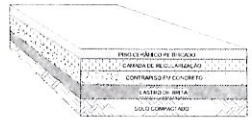

DETALHE DO PISO DOS VESTIÁRIOS
SEM ESCALA

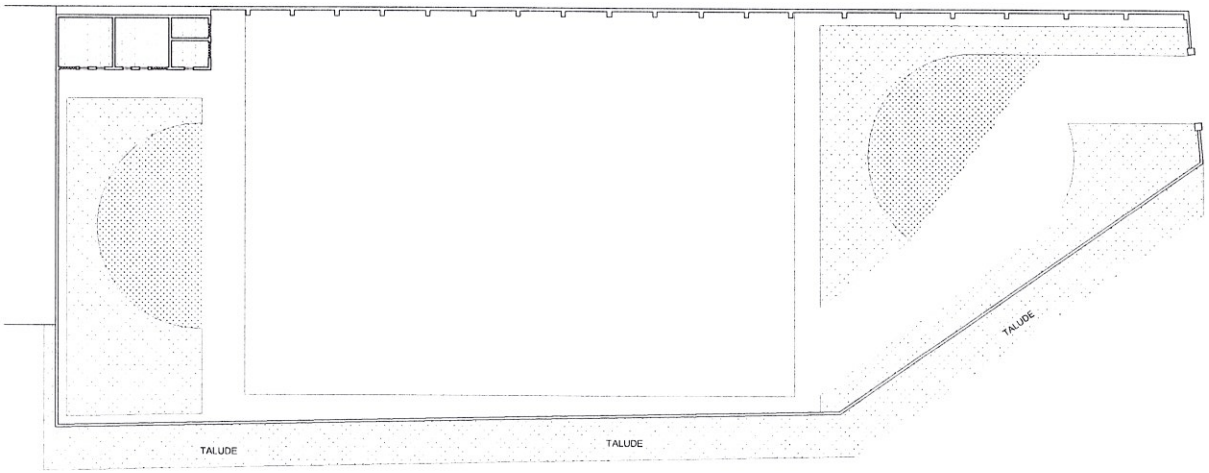


PAGINAÇÃO DE PISOS
ESCALA 1:100

LEGENDA - PAGINAÇÃO DE PISOS
- PISO DE CONCRETO POLIDO ESPESSURA 12 CM, ARMADO, C/ PINTURA
- PISO DE CONCRETO DESEMPENADO ESPESSURA 10 CM, ARMADO
- PISO DE CONCRETO DESEMPENADO ESPESSURA 5 CM
- PISO CERÂMICO RETIFICADO
- SOLEIRA DE GRANITO
- GRAMA ESMERALDA




BASE EM CONCRETO

BASE DE FIXAÇÃO
POSTES DE ILUMINAÇÃO
ESCALA 1:5

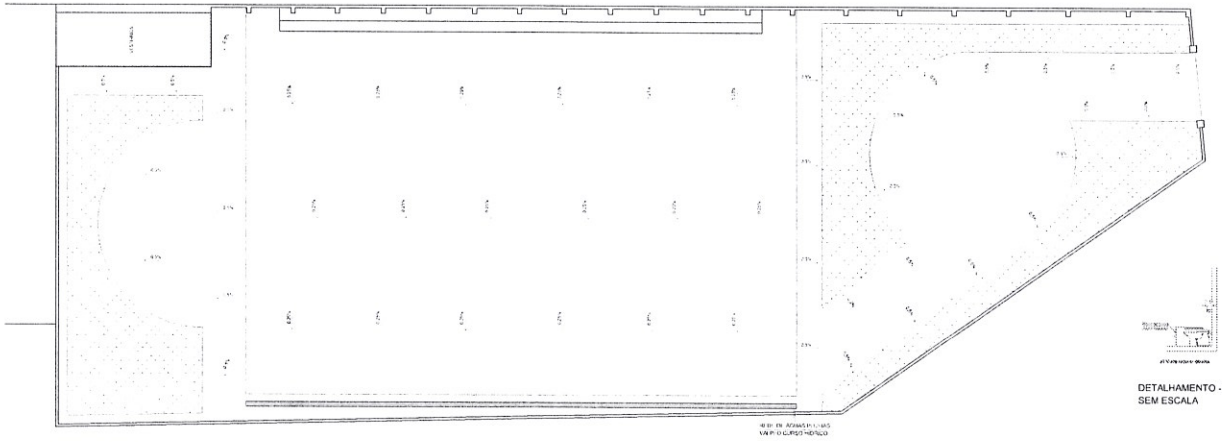

PLANTA DE DECLIVIDADES
ESCALA 1:100

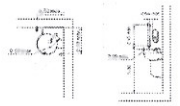

DETALHAMENTO - LAVATÓRIO PNE
SEM ESCALA



DETALHAMENTO - VASO SANITÁRIO PNE
SEM ESCALA

NOTAS
- Verificar as medidas no local.
- Todos os níveis deverão ser observados.
- Medidas do projeto em centímetros.
- Não executar alterações no projeto sem prévia autorização.

PROJETO ARQUITETÔNICO

FOLHA 01/10

PLANTAS E DETALHAMENTOS

REVITALIZAÇÃO DE QUADRA POLIESPORTIVA — INDAIAIA

RUA AIMORÉS — LEANDRO PROVIATO

ANDRADAS/MG

MUNICÍPIO DE ANDRADAS — 17.984.412/0001-14

SITUAÇÃO


ÁREAS (m²)

TERRENO	3.906,00
ACHAMENTO	867,00
LIVRE	3.039,00
TAXA DE OCUPAÇÃO	22,22%


LUIZ MATHEUS BENJAMIN VALIM
CREA MG 000000/D
LITHA 110/1941/a09

ARQUITETO RESPONSÁVEL TÉCNICO
ENGENHEIRO CIVIL
DESENHISTA


TÉKHTON | estrutural

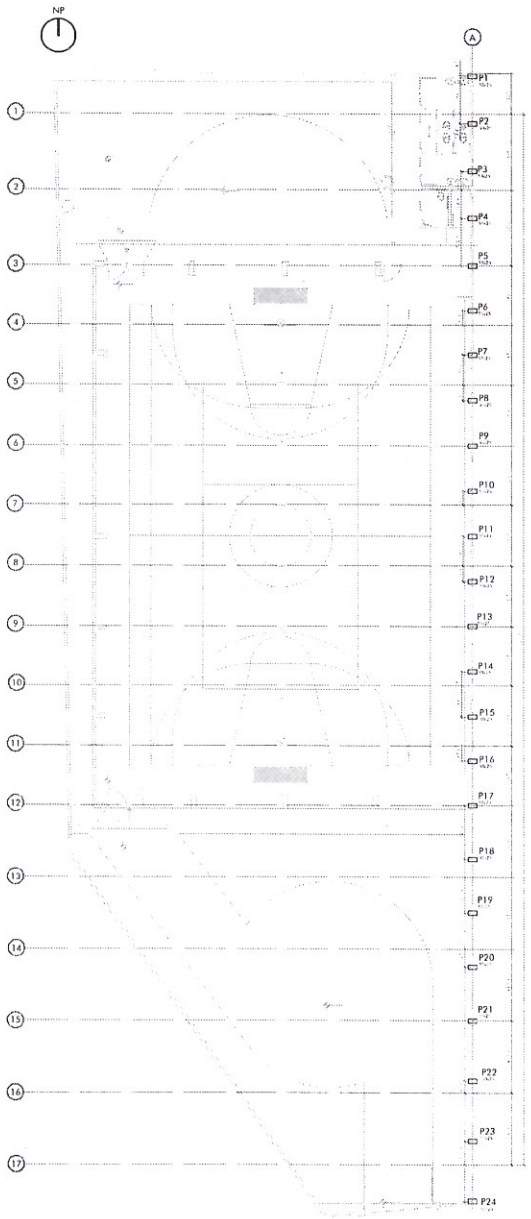

PLANTA DE LOCAÇÃO DE PILARES

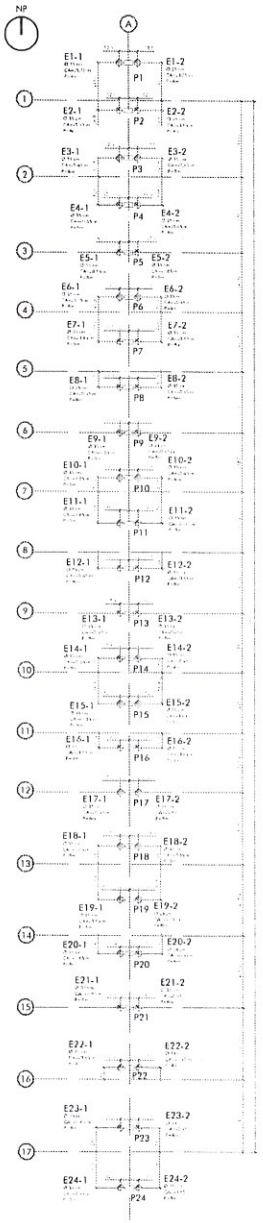

PLANTA DE LOCAÇÃO DE ESTACAS

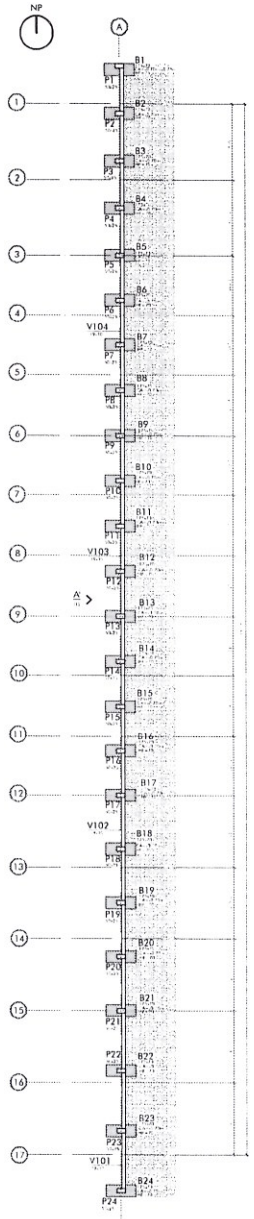

PLANTA DE FÔRMAS DO PAVIMENTO FUNDAÇÃO | NV. 0,00 m (P.O.)

SIMBOLOGIA DOS PILARES

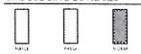


TABELA DE VIGAS | PAVIMENTO FUNDAÇÃO | NV. 0,00 m (P.O.)


PAVIMENTO	VIGA	SEÇÃO (cm)	OBSERVAÇÕES
FUN	V101	15x55	
FUN	V102	15x55	
FUN	V103	15x55	
FUN	V104	15x55	
FUN	V106	15x55	

LISTA DE MATERIAIS

BARRA	AÇO	POS.	BITOLA (mm)	QTD.	COMPRIMENTO (cm) UNITÁRIO	TOTAL	OBSERVAÇÃO
ESTACA - 35							
	CA-50	1	25	112	325	42875	
	CA-60	2	6.3	768	55	12960	

RESUMO DE AÇO


AÇO	BITOLA (mm)	COMPRIMENTO (m)	MASSA (kg)
CA-50	6.3	720	178
CA-50	25	424	1045
Peso Total	CA-50 e 60		1224

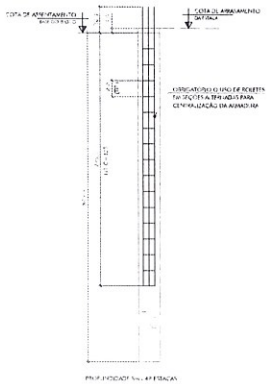

DETALHE TÍPICO PARA ESTACAS



VISTA 3D DA ESCALA

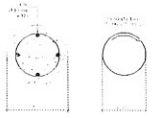

ESTACA Ø 35 cm - x4B




DETALHE DOS ESPAÇADORES DAS ESTACAS

ESPECIFICAÇÕES DO CONCRETO - ESTACAS


RESUMO DAS ESTACAS

NOTAS ESPECÍFICAS DAS ESTACAS

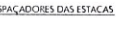

NOTAS

PAVIMENTO DETALHADO

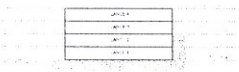

TEKHTON

PREFEITURA MUNICIPAL DE ANDRADAS

POLIESPORTIVO

TK-1132-EST-CON-E002 R04 19/07/2023

02

TÉKHTON | estrutural

SIMBOLOGIA DOS PILARES

TABELA DE VIGAS | PAVIMENTO SUPERIOR | NV. 5,00 m (P.O.)

ELEMENTO	SEÇÃO (cm)	ELEVAÇÃO (cm)	OBSERVAÇÕES
V401	15x30		

TABELA DE VIGAS | PAVIMENTO TOPO PILAR | NV. 7,60 m (P.O.)


ELEMENTO	SEÇÃO (cm)	ELEVAÇÃO (cm)	OBSERVAÇÕES
V501	15x30		

TABELA DE VIGAS | PAVIMENTO INTERMEDIARIO | NV. 1,55 m (P.O.

ELEMENTO	SEÇÃO (cm)	ELEVAÇÃO (cm)	OBSERVAÇÕES
V201	15x30		
V202	15x30		
V203	15x30		
V204	15x30		

TABELA DE VIGAS | PAVIMENTO TÉRREO | NV. 3,10 m (P.O.)


ELEMENTO	SEÇÃO (cm)	ELEVAÇÃO (cm)	OBSERVAÇÕES
V301	15x30	30,0	
V302	15x30	60,0	
V303	15x30		
V304	15x30		
V305	15x30		

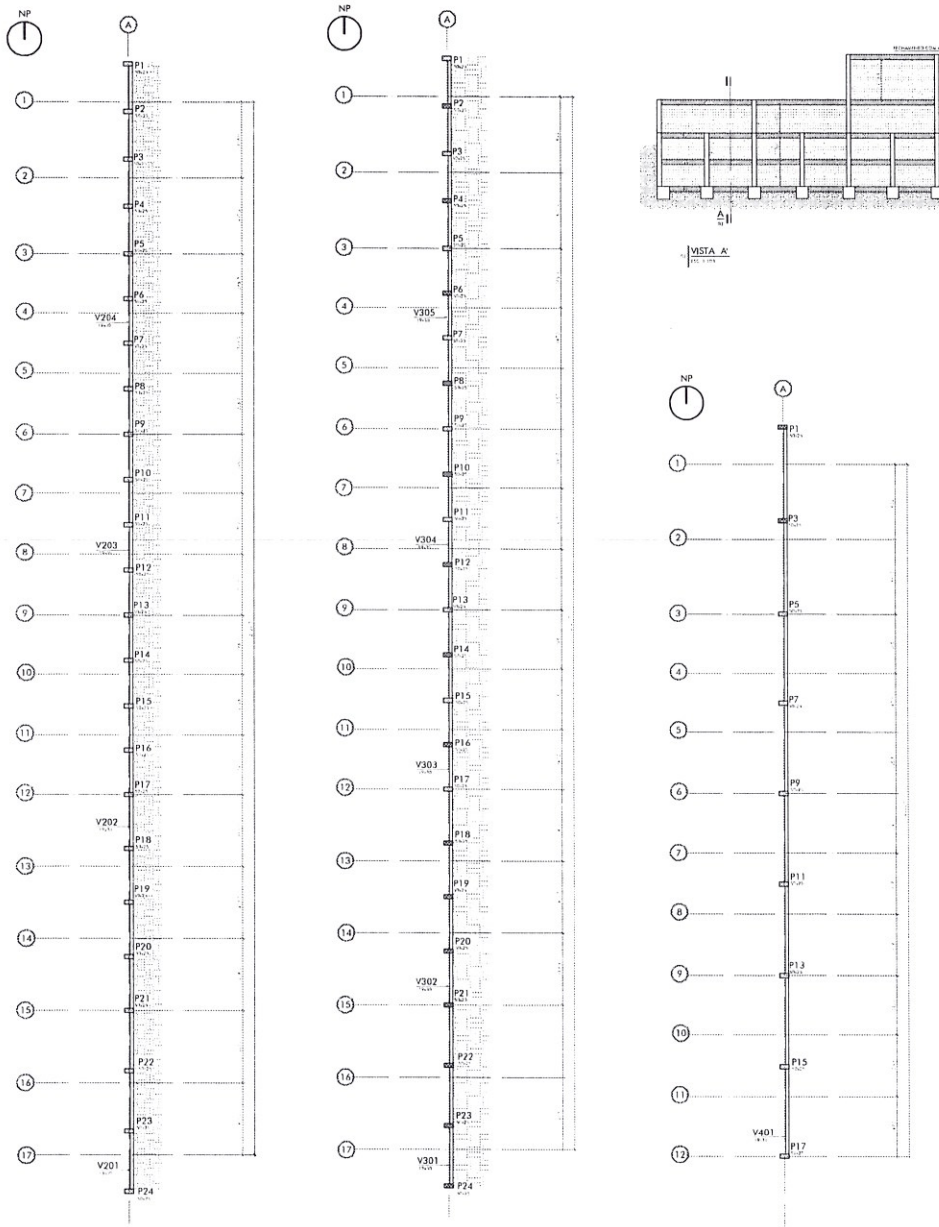

PLANTA DE FÔRMAS DO PAVIMENTO INTERMEDIÁRIO | NV. 1,55 m (P.O.)


PLANTA DE FÔRMAS DO PAVIMENTO TÉRREO | NV. 3,10 m (P.O.)

PLANTA DE FÔRMAS DO PAVIMENTO SUPERIOR | NV. 5,00 m (P.O.)

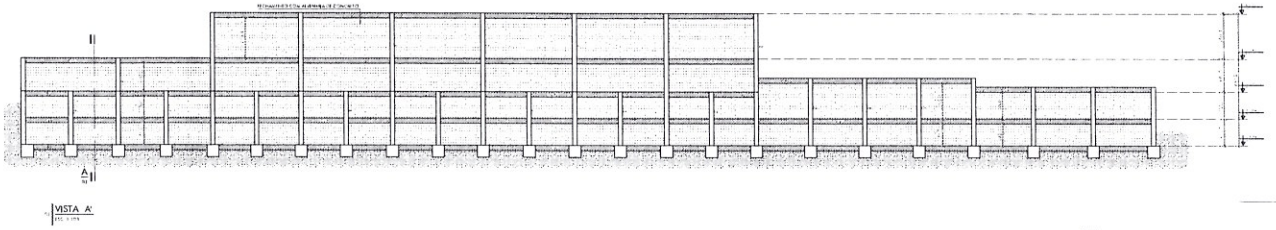


VISTA A

PLANTA DE FÔRMAS DO PAVIMENTO TOPO PILAR | NV. 7,60 m (P.O.)

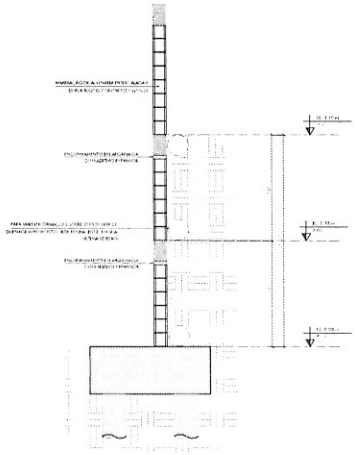

CORTE A

PAVIMENTO DETALHADO

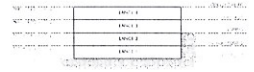

ESPECIFICAÇÕES DO CONCRETO

NOTAS

TÉKHTON


PREFEITURA MUNICIPAL DE ANDRADAS

POLIESPORTIVO

TK-1132-EST-CON-E003 R05 19/07 2023

03


TÉKHTON | estrutural

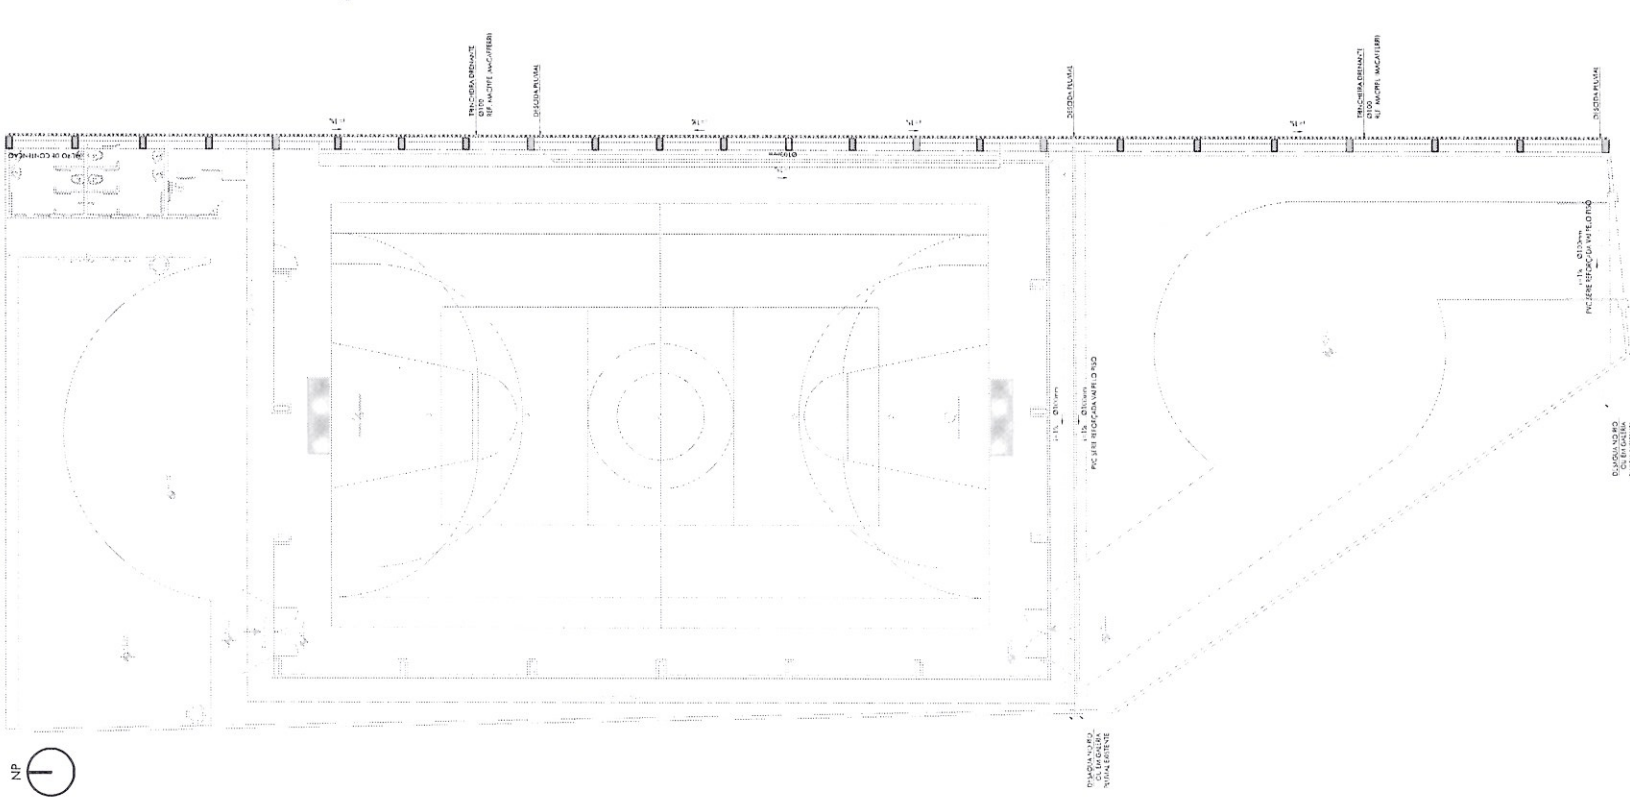

PLANTA BAIXA DO PAVIMENTO TÉRREO || DRENAGEM PLUVIAL



DETALHE ESQUEMÁTICO DA TRINCHEIRA DRENANTE

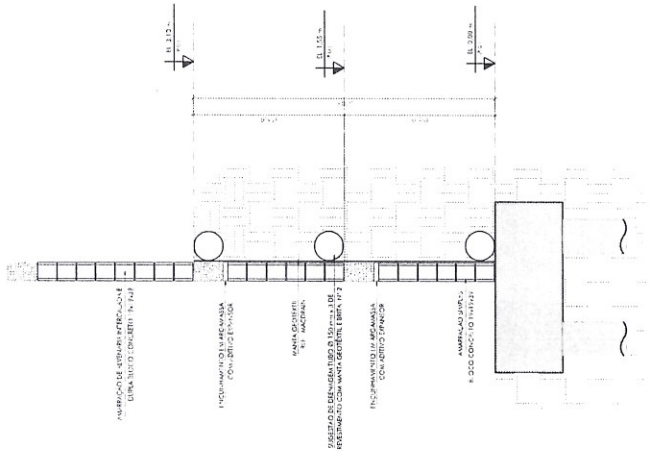

VISTA TRANSVERSAL DO MURO DE CONTENÇÃO

NOTAS

1 - COTAS EM CENTÍMETROS E NÍVEIS EM METROS, EXCETO INDICAÇÕES CONTRÁRIA.

04	AK	19/07/2023	KAROLINE VIEIRA	REVISÃO GERAL
03	DM	05/07/2023	MANUELA LAGO	SEGUE INDICAÇÃO
02	AK	04/07/2023	MATEUS MELO	REVISÃO GERAL
01	AK	27/06/2023	KAROLINE VIEIRA	EMISSÃO INICIAL
REV	COD	DATA	EMITIDO POR	DESCRIÇÃO

CÓDIGOS DE EMISSÃO CONFORME:

APR | PARA APROVAÇÃO — CAN | DOCUMENTO CANCELADO — INF | PARA INFORMAÇÃO — REG | PARA REGISTRO
AS B | CONFORME CONSTRUÍDO — EXE | EXECUTIVO — PRE | PRELIMINAR

PROJETO — CLIENTE

TÉKHTON

PREFEITURA MUNICIPAL DE ANDRADAS

POLIESPORTIVO

RUA TIMBIRAS, 211 - ANDRADAS

PROJETO EXECUTIVO | MURO DE CONTENÇÃO | DRENAGEM PLUVIAL

PLANTA BAIXA DO PAVIMENTO TÉRREO | DRENAGEM PLUVIAL

PREFEITURA MUNICIPAL DE ANDRADAS

PRAÇA UM E E DOIS DE FEVEREIRO S/N

RESPONSÁVEL TÉCNICO: ENG. CIVIL GAUÊ C. SANTIAGO | CREA 999999

TK-1132-EST-CON-E012 R03 19/07/2023

Prefeitura Municipal de Andradas, Minas Gerais
Praça Vinte e Dois de Fevereiro, s/nº - CEP 37795-000 — CNPJ nº 17.884.412/0001-34
Fone: (35) 3739-2000 - endereço eletrônico: planejamento.tarsila@andradas.mg.gov.br
sítio oficial na internet: www.andradas.mg.gov.br

Processo n.º 06012/2024

Ilustríssima Senhora

Margot Navarro Graziani Pioli

Prefeita Municipal de Andradas

Venho através deste, com o acato e respeito devidos, em resposta á solicitação do nobre Edil, informar conforme parecer anexo aos autos a destinação e descrição do espaço objeto do requerimento.

Para informações acerca da utilização prevista e oferta de projeto de utilização e suas modalidades sugiro encaminhamento deste á Secretaria de Educação Esporte e Lazer para tais informações.

Andradas, 22 de Maio de 2024

TARSILA MARIA SIBILLA BRANDO FAION:05125726664

Assinado de forma digital por TARSILA MARIA SIBILLA BRANDO FAION:05125726664
Dados: 2024.05.22 14:49:01 -03'00'

Tarsila Maria Sibilla Brando Faion

Secretária Municipal de Planejamento Urbano e Meio Ambiente