CÂMARA MUNICIPAL DE PIUMHI
Rua Visconde de Ouro Preto, 435 - CEP 37.925-000 - Centro - Piumhi/MG
CNPJ: 04.889.589/0001-81 Site: www.piumhi.mg.leg.br
E-mail: apoio@camarapiumhi.mg.gov.br Telefone: (37) 3371-1551 / 1384

PROJETO DE LEI Nº 062/2022

Dá nome de José Israel Silva "Rael" ao Centro de Atenção à Saúde do Homem - CASH localizado na Rua Tenente Freitas s/n, no bairro Nova Brasília, no município de Piumhi, e dá outras providências.

Os Vereadores Shirley Elaine Gonçalves Faria, José Welington da Silva, José Antônio Camargo Júnior, Gilvan Antônio da Silva e Wilde Wéllis de Oliveira, da Câmara Municipal de Piumhi, no uso das atribuições que lhe são conferidas pelo artigo 126, § 1º do Regimento Interno, resolvem propor o seguinte Projeto de Lei:

Art. 1º Fica denominado José Israel Silva "Rael" o Centro de Atenção à Saúde do Homem - CASH localizado na Rua Tenente Freitas s/n, no bairro Nova Brasília, no município de Piumhi.

Art. 2º O Poder Executivo Municipal fará a devida comunicação aos órgãos competentes para o conhecimento desta Lei, em especial à agência dos Correios e aos cartórios para providências.

Art. 3º Esta Lei entra em vigor na data de sua publicação.

JUSTIFICATIVA:

Submetemos à elevada consideração desta Casa o Projeto de Lei que dá nome de José Israel Silva "Rael" ao Centro de Atenção à Saúde do Homem - CASH localizado na Rua Tenente Freitas s/n, no bairro Nova Brasília, ao lado da UBS – PSF Bossuet Costa, no município de Piumhi.

José Israel Silva, o mais novo dos nove filhos de José Fernandes da Silva e Sebastiana Augusta da Silva, nasceu no dia 26 de dezembro de 1972. Iniciou seu trabalho no ramo de pré-moldados aos 8 anos de idade, na fábrica do Sr. Quinzinho. Antes disso, já vendia verduras

na rua, plantadas por sua mãe no quintal de casa. Teve a oportunidade de trabalhar com Jáder do Quinzinho, que foi seu patrão, amigo e mestre. Logo ficou conhecido carinhosamente como "Rael".

Ainda adolescente, Israel já dominava os conhecimentos técnicos da engenharia utilizada na fabricação de peças de concreto. Durante o dia, cuidava da fabricação interna dos produtos que eram da primeira linha de produção, aqueles considerados mais urgentes. À noite, para melhorar a renda, fazia pequenos trabalhos como placas e cruzes para cemitério; inclusive, as placas com os nomes dos apóstolos de Jesus instaladas na Igreja Matriz de Piumhi foram feitas por ele.

Trabalhando na fábrica do Quinzinho, "Rael" e seu irmão Cirineu enfrentaram juntos o acidente e morte do patrão e amigo Jáder. Com muita luta, determinação e união, conseguiram honrar todos os compromissos do falecido amigo. Em 1991, tornou-se sócio na fundação da Concretudo, onde se revelou um empresário de sucesso. Além do pré-moldado, possuía outras habilidades: mecânica de caminhões, elétrica industrial, hidráulica, entre outras. Era dotado de grande curiosidade em vários campos, desde a ciência, fosse ela social, humana ou política, até à tecnologia e seus avanços, sendo assim um amante da história da evolução humanitária universal.

Casou-se com Danielle Ribeiro Santos e teve um filho Miguel Ribeiro Santos e Silva, hoje com 13 anos. Teve uma vida de trabalho, realizações, grande sucesso profissional e conquistou o respeito de toda sociedade piumhiense, sendo bom amigo, sempre parceiro, um grande homem, como filho, irmão, tio, marido e pai.

No auge de sua carreira empreendedora, vítima do agravamento e das consequências da Covid-19, faleceu inesperadamente em Passos no dia 19 de agosto de 2021, aos 48 anos. A morte do "Rael" abriu uma lacuna que jamais será preenchida.

Sua passagem foi curta, mas seu legado é imenso: inteligência, criatividade e uma mente visionária permanecerão como fonte de inspiração e motivação para todos que compartilharam de sua vivência. Seu instinto empreendedor, sua força de vontade e sua capacidade inventiva, certamente, continuarão motivando sonhos e pessoas.

E é por estas razões descritas que apresentamos este Projeto aos nobres colegas.

Piumhi-MG, 14 de outubro de 2022.

SHIRLEY ELAINE GONÇALVES FARIA
Vereadora 2021/2024

JOSÉ WELINGTON DA SILVA
Vereador 2021/2024

JOSÉ ANTÔNIO CAMARGO JÚNIOR
Vereador 2021/2024

GILVAN ANTÔNIO DA SILVA
Vereador 2021/2024

WILDE WÉLLIS DE OLIVEIRA
Vereador 2021/2024

PROTOCOLIZADO EM
25 / 10 / 2023 às 08:32 horas
CÂMARA MUNICIPAL DE PIUMHI




JOSÉ ISRAEL SILVA
★ 26/12/1972
✝ 19/08/2021


NOTA DE FALECIMENTO

A Funerária Gethsemane e a familia comunicam que faleceu na noite de ontem na cidade de Passos, José Israel Silva(RAEL DO CONCRETUDO), aos 48 anos.
Seus Pais: Sebastiana Augusta da Silva e Fernandes da Silva (Zé Bahia) inmemor
Esposa: Danielle Ribeiro Santos
Seu Filho: Miguel e a sobrinha Roberta
Irmãos: Cirineu e Simão da Concretudo, L Donizete (Bahia), Rose, Madalena, Cidinl Maria
Sogro: Vicente e Sogra: Lúcia (inmemoria) Cunhados, Cunhadas, Sobrinhos, Sobrinhas demais familiares e amigos .
Residia na Rua: Umbelina Leonel Zanotti N° 21, Bairro: Esplanada .
O corpo chegará para velório as 09hs e seu sepultamento será realizado as 13:hs , saindo o féretro do Velorio da Gethesemane na Rua São Vicente 502 para o cemitério da Saudade em Piumhi.


A FAMÍLIA ENLUTADA, NOSSAS CONDOLÊNCIAS.
GETHSEMANE, A AMIGA CERTA, NAS HORAS INCERTAS

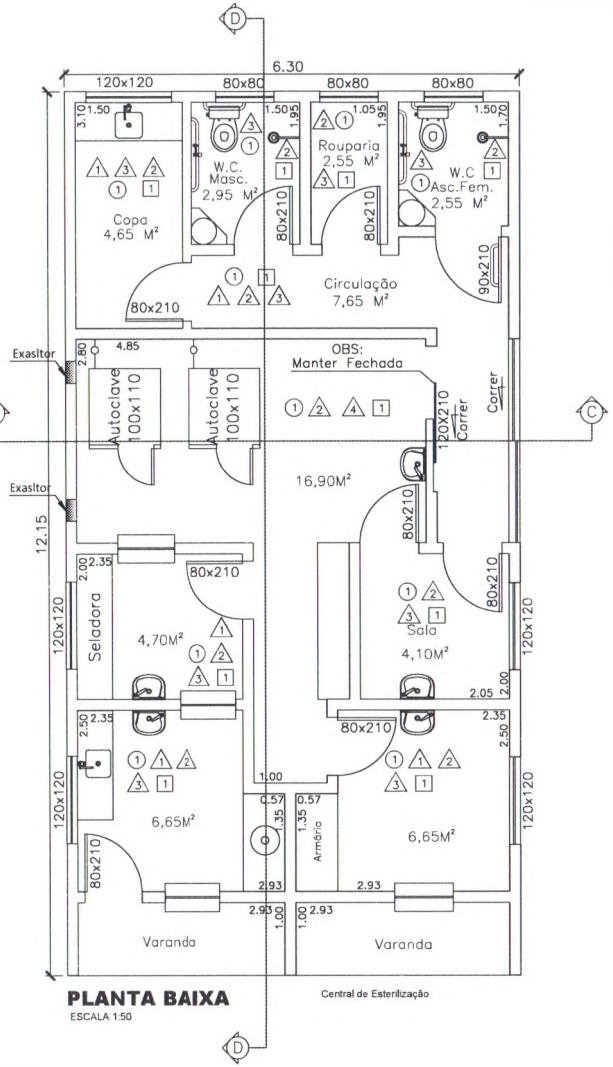

PLANTA BAIXA
ESCALA 1:50

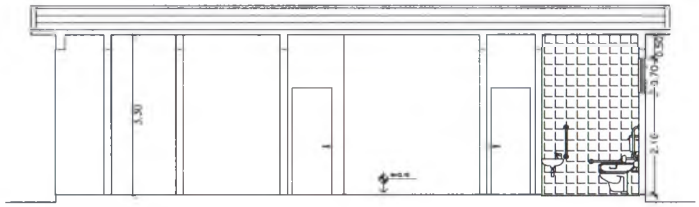

CORTE DD
ESCALA 1:75

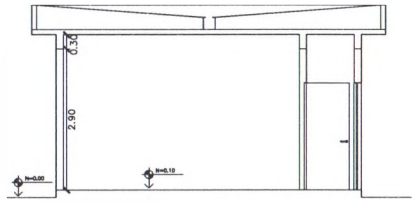


CORTE CC
ESCALA 1:75


LEGENDA
- Parede à Construir.
- Parede à Demolir.

ESPECIFICAÇÕES
PISOS
1 – Todo o piso interno será porcelanato vitrificado com rejunte
2 – Piso cimentado
3 – Piso Paviflex Existente
4 – Piso Antiderrapante
PAREDES
1 – Todas as paredes, exceto de áreas hidráulicas, serão pintadas com tinta epoxi até 1,70m conforme indicado neste projeto
2 – As paredes das áreas hidráulicas serão revestidas com material cerâmico vitrificado até 1,70m com rejunte
3 – As paredes acima da bancada ou azulejos serão pintadas com tinta acrílica sobre selador acrílico
4 – As paredes das áreas críticas e semi-críticas serão pintadas com tinta epoxi até o teto
5 – Todas as paredes serão revestidas com material cerâmico vitrificado até 1,70m com rejunte
6 – As paredes externas serão pintadas com tinta emborrachada sobre parede preparada com líquido preparador de parede a base de água
TETOS
1 – Todas as áreas internas com laje serão em 2 massas e pintadas com tinta acrílica sobre parede preparada com selador acrílico

NOTAS:	
1	TODAS AS MEDIDAS SÃO EM METROS.
2	A LOCAÇÃO DAS JANELAS, QUANDO NÃO CO - TADAS SERÃO CONSIDERADAS CENTRADAS NO VÃO, OU A 10 CM DA QUINA MAIS PRÓXIMA.
3	AS BONECAS DAS PORTAS, QUANDO NÃO CO - TADAS, SERÃO DE 10 CM. OU CENTRADAS NO VÃO.
4	AS PAREDES, QUANDO NÃO COTADAS, SERÃO DE 15 CM.
5	AS PAREDES DEVERÃO SER DEVIDAMENTE IMPER MEABILIZADAS COM PINTURA EPOXI CONFORME ESPECIFICADO EM PROJETO.
6	A DISTÂNCIA DO LOTE ATÉ A RUA MAIS PRÓ - XIMA FOI MEDIDA "IN LOCO".
7	PODERÁ SER ALTERADO O LOCAL DA(S) CA - LHA(S) E CONDUTOR(ES) DE ÁGUA PLUVIAL BEM COMO A QUANTIDADE E O DIÂMETRO.

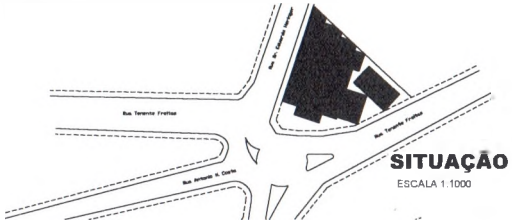

SITUAÇÃO
ESCALA 1:1000

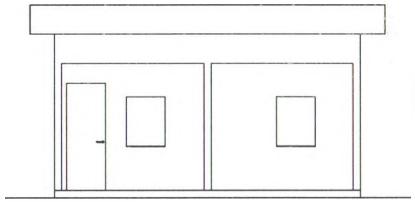

FACHADA

FACHADA
ESCALA 1:75

FACHADA
ESCALA 1:75

PIUMHI-MINAS GERAIS
PREFEITURA MUNICIPAL
ADM. 2013 a 2016

TÍTULO	ESCALAS	FOLHA
PROJETO SAUDE DO HOMEM	INDICADAS	2/3

LOCAL DA OBRA: RUA TENENTE FREITAS S/N
BAIRRO NOVA BRASILIA
PIUMHI - MG

PROJETO ARQUITETÔNICO

PROPRIETÁRIO: PREFEITURA MUNICIPAL DE PIUMHI
ADM. 2013-2016

ÁREAS	M2		
TERRENO	720,00	SAUDE DO HOMEM	76,60
		TOTAL	76,60

PREFEITURA

EXECUTADO EM AUTOCAD - Maycon Diego (CEL. 99615- 4646)
e-mail: maycon_diegje25@ho mail.com