PREFEITURA MUNICIPAL DE GARÇA
Estado de São Paulo

Ofício nº 450/2024 – CM

Garça, 17 de setembro de 2024.

Requerimento nº	581/2024
Vereador:	Adhemar Kemp Marcondes de M. Filho
Assunto:	Solicita cópia do projeto arquitetônico do Centro de Educação e Inovação.

Senhor Presidente,

Em atenção ao contido no expediente supra, encaminhamos, em anexo, a documentação solicitada fornecida pela Secretaria Municipal de Planejamento e Desenvolvimento Urbano.


Atenciosamente,

JOAO CARLOS DOS SANTOS:06175977823

Assinado de forma digital por JOAO CARLOS DOS SANTOS:06175977823
Dados: 2024.09.24 09:23:46 -03'00'

JOÃO CARLOS DOS SANTOS
Prefeito Municipal

Exmo. Sr.
RODRIGO GUTIERRES
Câmara Municipal de Garça
NESTA

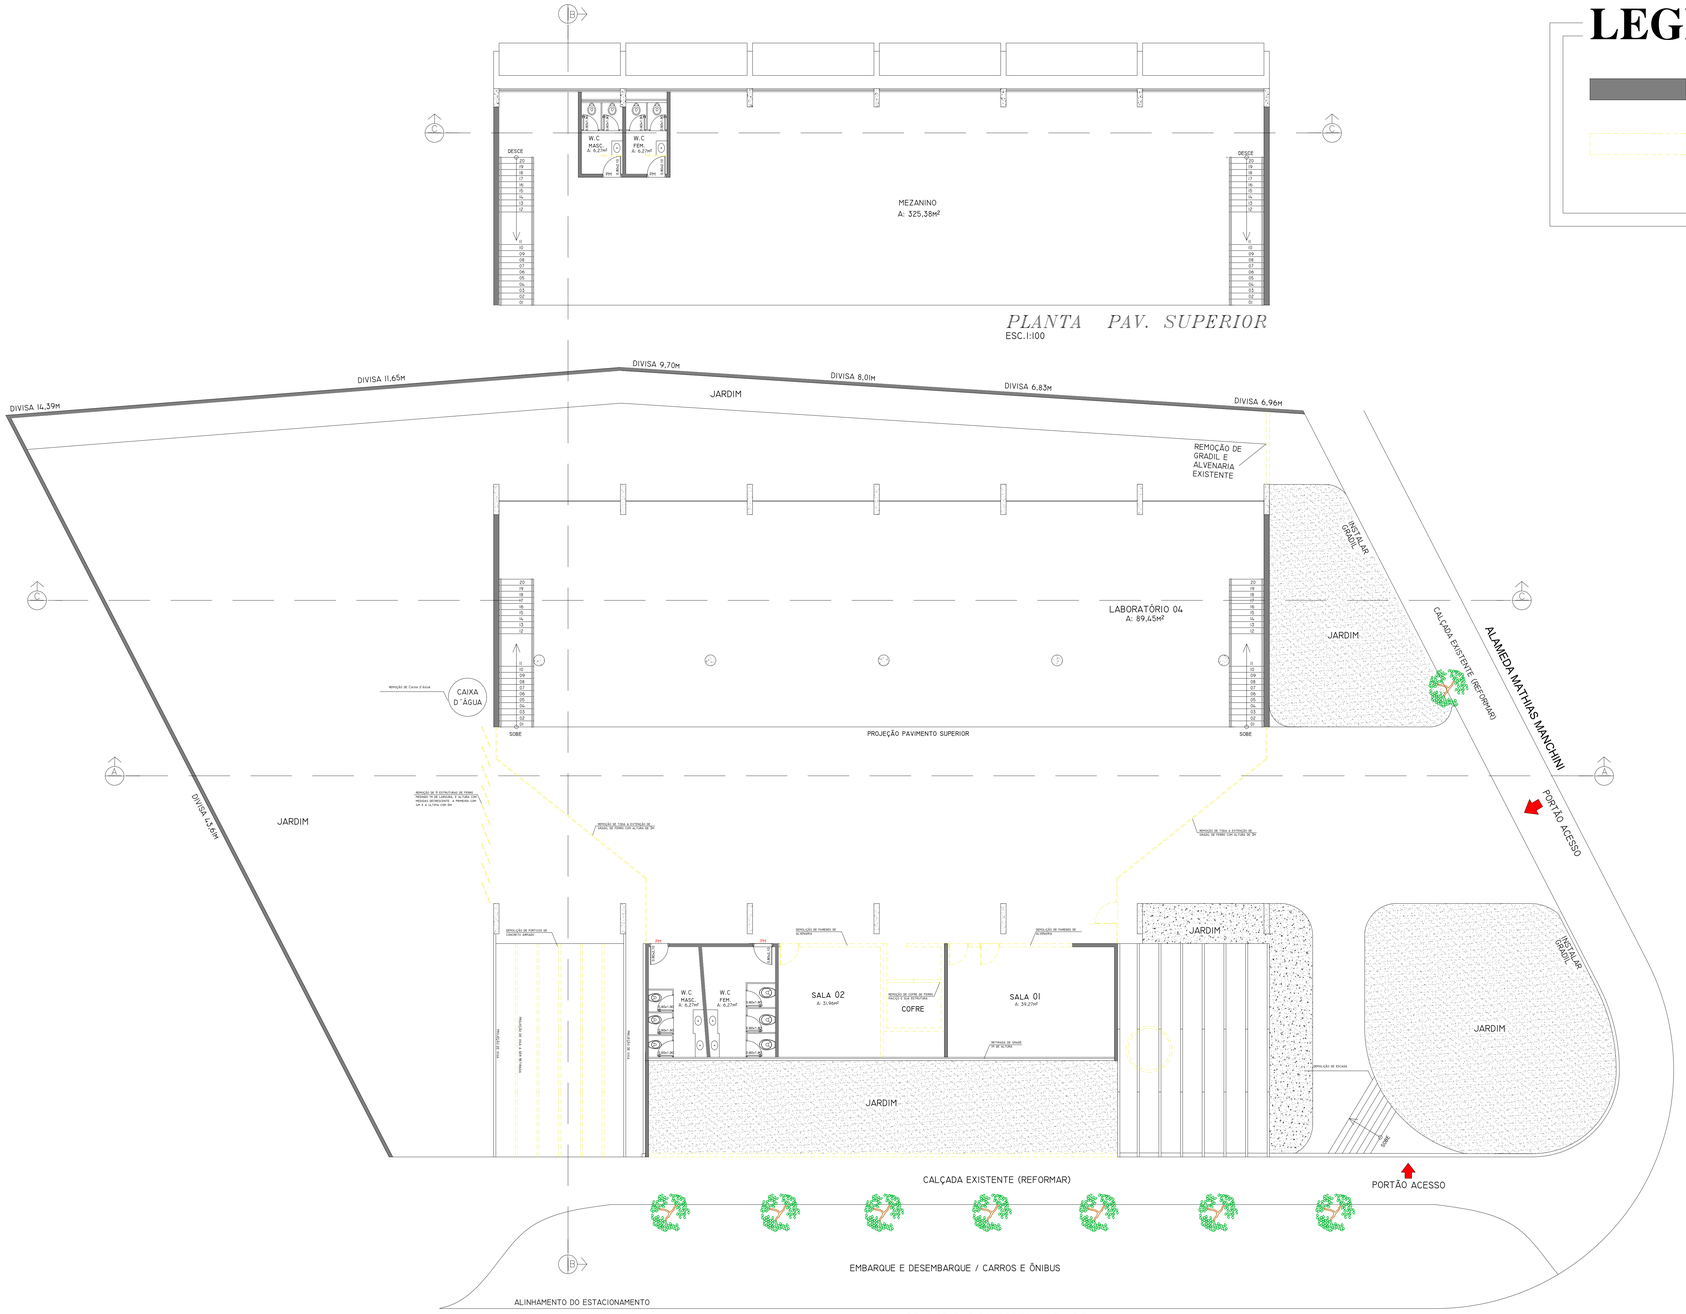

PLANTA PAV. SUPERIOR
ESC.1:100

PLANTA PAV. TÉRREO – IMPLANTAÇÃO
ESC.1:100

LEGENDA

EXISTENTE

À DEMOLIR

REVISÃO	DESCRIÇÃO	DATA	DESENHO	APROVAÇÃO
1		/ /		
2		/ /		
3		/ /		

A&F ARQUITETURA & PROJETOS LTDA – ME
CNPJ: 26.431.204/0001-70

A&F ARQUITETURA E PROJETOS LTDA ME - CNPJ 26.431.204/0001-70
Fones: (14) 3306-8258 (14) 99725-8409
Email: af.arqmarilia@gmail.com
R. Goias, 368, sala 04
Marilia - SP

OBRA:

PREFEITURA MUNICIPAL DE GARÇA

UNIDADE:

SECRETARIA DA EDUCAÇÃO - CENTRO DE EDUCAÇÃO E INOVAÇÃO

ENDEREÇO

ALAMEDA MATHIAS MANCHINI Nº37, CENTRO - GARÇA/SP

RESPONSÁVEL TÉCNICO DA EMPRESA:

A&F ARQUITETURA E PROJETOS
LTDA.26431204000170

Assinado de forma digital por A&F ARQUITETURA E PROJETOS LTDA:26431204000170
Dados: 2020.09.23 17:28:31 -03'00'

RESPONSÁVEL TÉCNICO:
CELSO DE ABREU FERNANDES JUNIOR - ARQUITETO E URBANISTA
CAU: A99239-9

DESENHISTA:

A&F ARQUITETURA E PROJETOS LTDA ME


ASSUNTO

PLANTA PAVIMENTO TERREO / MEZANINO

ARQUITETURA
1/2


DATA: 16/09/2020

ESCALA: 1/100

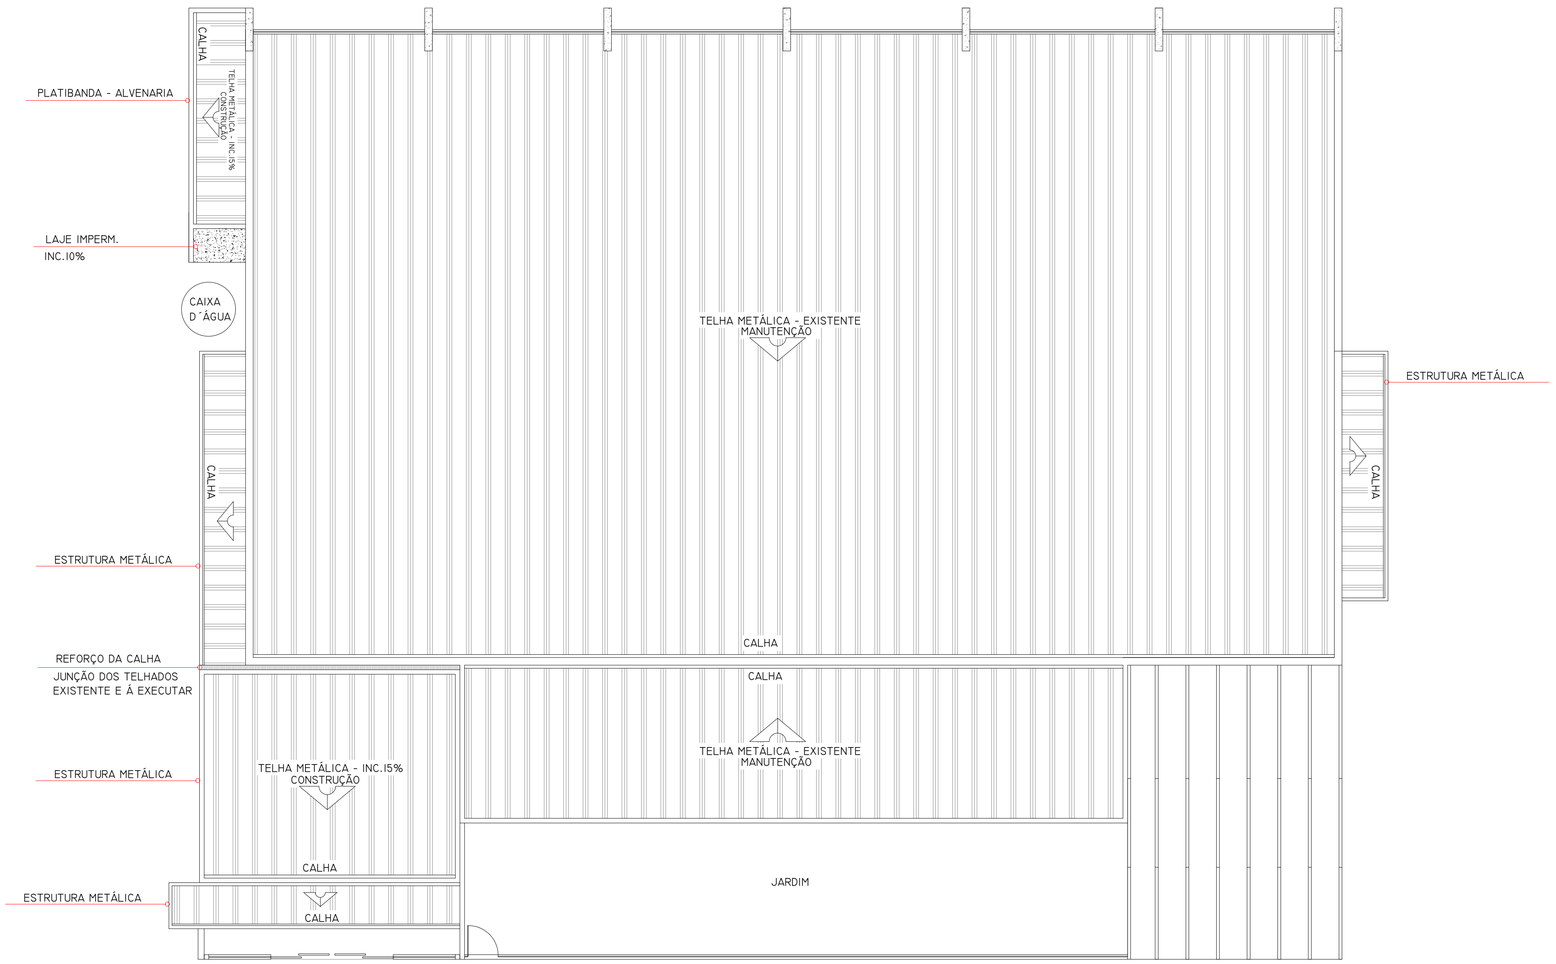

PLANTA – COBERTURA

ESC.1:100

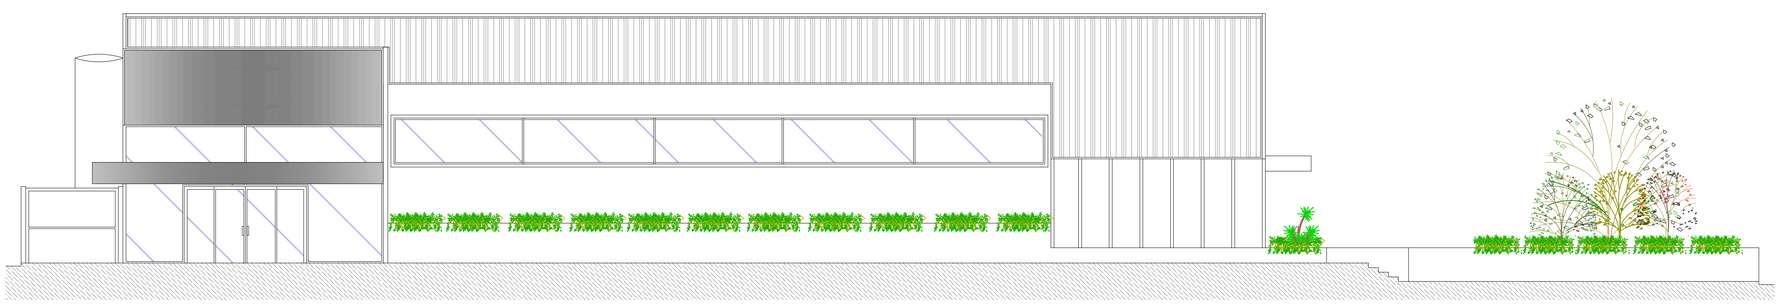


FACHADA

ESC.1:100


AV. DR. LABIENO DA COSTA MACHADO

DETALHE 1

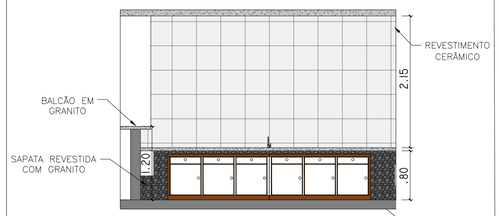

DETALHE LANCHONETE
ESCALA 1:50

DETALHE PLATAFORMA

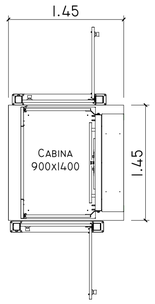

ESPECIFICAÇÕES TÉCNICAS

- REBAIXO: -0,07M (PADRÃO)
- CAPACIDADE: 325 KG
- ACIONAMENTO: FUSO COM ROSCA TRAPEZOIDAL
- VELOCIDADE: 2,5 M/MIN
- Nº DE PARADAS: 2 PARADAS

OBS:. PLATAFORMA É INSTALADA PELO FORNECEDOR, SEM NECESSIDADE DE BASES E REFORÇOS PARA A INSTALAÇÃO. FICA A RESPONSABILIDADE DO CONTRATADO FISCALIZAR E VIABILIZAR SUA INSTALAÇÃO.

REVISÃO	DESCRIÇÃO	DATA	DESENHO	APROVAÇÃO
1		/ /		
2		/ /		
3		/ /		

a&F ARQUITETURA & PROJETOS LTDA – ME
CNPJ: 26.431.204/0001-70

A&F ARQUITETURA E PROJETOS LTDA ME - CNPJ 26.431.204/0001-70
Fones: (14) 3306-8258 (14) 99725-8409
Email. af.arqmarilia@gmail.com
R. Goiás. 368, sala 04
Marília - SP

OBRA:

PREFEITURA MUNICIPAL DE GARÇA

UNIDADE:

SECRETARIA DA EDUCAÇÃO - CENTRO DE EDUCAÇÃO E INOVAÇÃO

ENDEREÇO

ALAMEDA MATHIAS MANCHINI Nº37, CENTRO - GARÇA/SP

RESPONSÁVEL TÉCNICO DA EMPRESA

AEF ARQUITETURA E PROJETOS LTDA:26431204000170

Assinado de forma digital por AEF ARQUITETURA E PROJETOS LTDA:26431204000170
Dados: 2023.02.23 17:29:39 -03'00'

RESPONSÁVEL TÉCNICO
CELSO DE ABREU FERNANDES JUNIOR - ARQUITETO E URBANISTA
CAU: A99239-9

DESENHISTA:

A&F ARQUITETURA E PROJETOS LTDA ME


ASSUNTO

PLANTA PAVIMENTO TERREO / MEZANINO

DATA 16/09/2020


ESCALA 1/100

ARQUITETURA
2/3

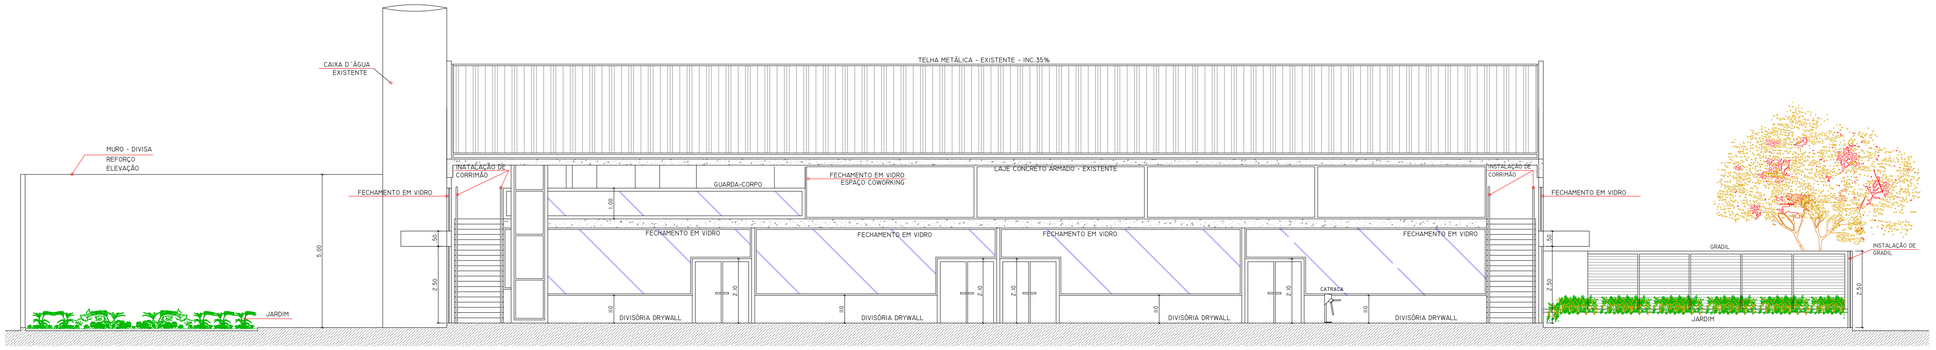


CORTE – AA

ESC.1:100

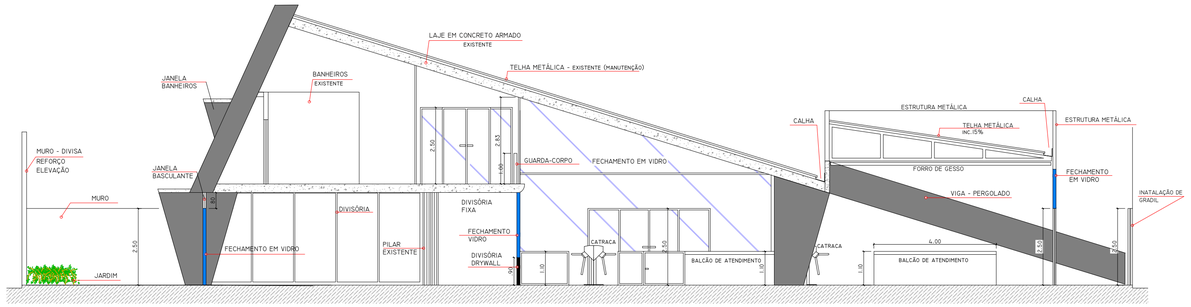

CORTE – BB


ESC.1:100

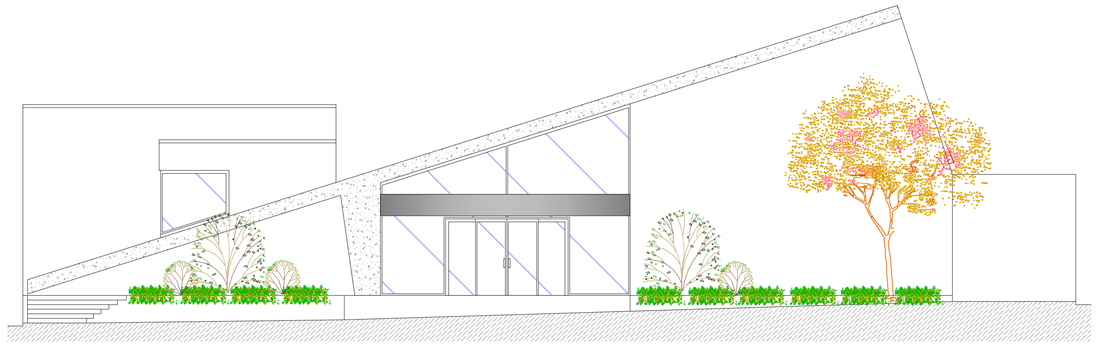

FACHADA

ESC.1:100

RUA BARÃO DO RIO BRANCO

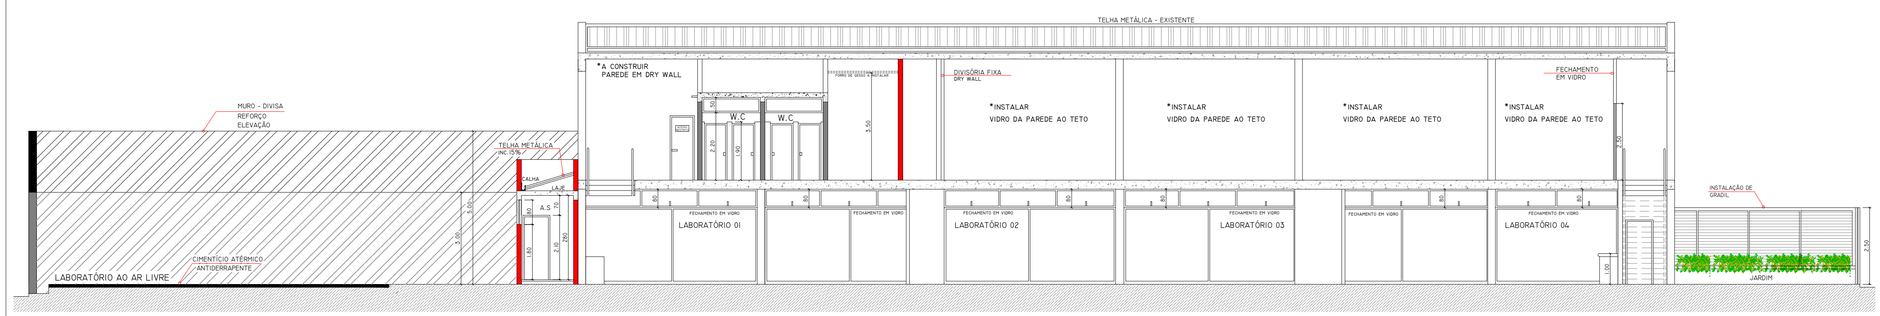

CORTE – CC

ESC.1:100

REVISÃO	DESCRIÇÃO	DATA	DESENHO	APROVAÇÃO
1		/ /		
2		/ /		
3		/ /		

A&F ARQUITETURA & PROJETOS LTDA – ME
CNPJ: 26.431.204/0001-70

A&F ARQUITETURA E PROJETOS LTDA ME - CNPJ 26.431.204/0001-70
Fones: (14) 3306-8258 (14) 99725-8409
Email. af.arqmarilia@gmail.com
R. Goiás. 368, sala 04
Marília - SP

OBRA:

PREFEITURA MUNICIPAL DE GARÇA

UNIDADE:

SECRETARIA DA EDUCAÇÃO - CENTRO DE EDUCAÇÃO E INOVAÇÃO

ENDEREÇO

ALAMEDA MATHIAS MANCHINI Nº37, CENTRO - GARÇA/SP

RESPONSÁVEL TÉCNICO PELO PROJETO:

A&F ARQUITETURA E PROJETOS LTDA:26431204000170

Assinado de forma digital por A&F ARQUITETURA E PROJETOS LTDA:26431204000170
Dados: 2023.02.23 17:30:19 -03'00'

RESPONSÁVEL TÉCNICO
CELSO DE ABREU FERNANDES JUNIOR - ARQUITETO E URBANISTA
CAU: A99239-9

DESENHISTA:

A&F ARQUITETURA E PROJETOS LTDA ME

ASSUNTO


PLANTA PAVIMENTO TERREO / MEZANINO


ARQUITETURA

3/3


DATA 16/09/2020

ESCALA 1/100

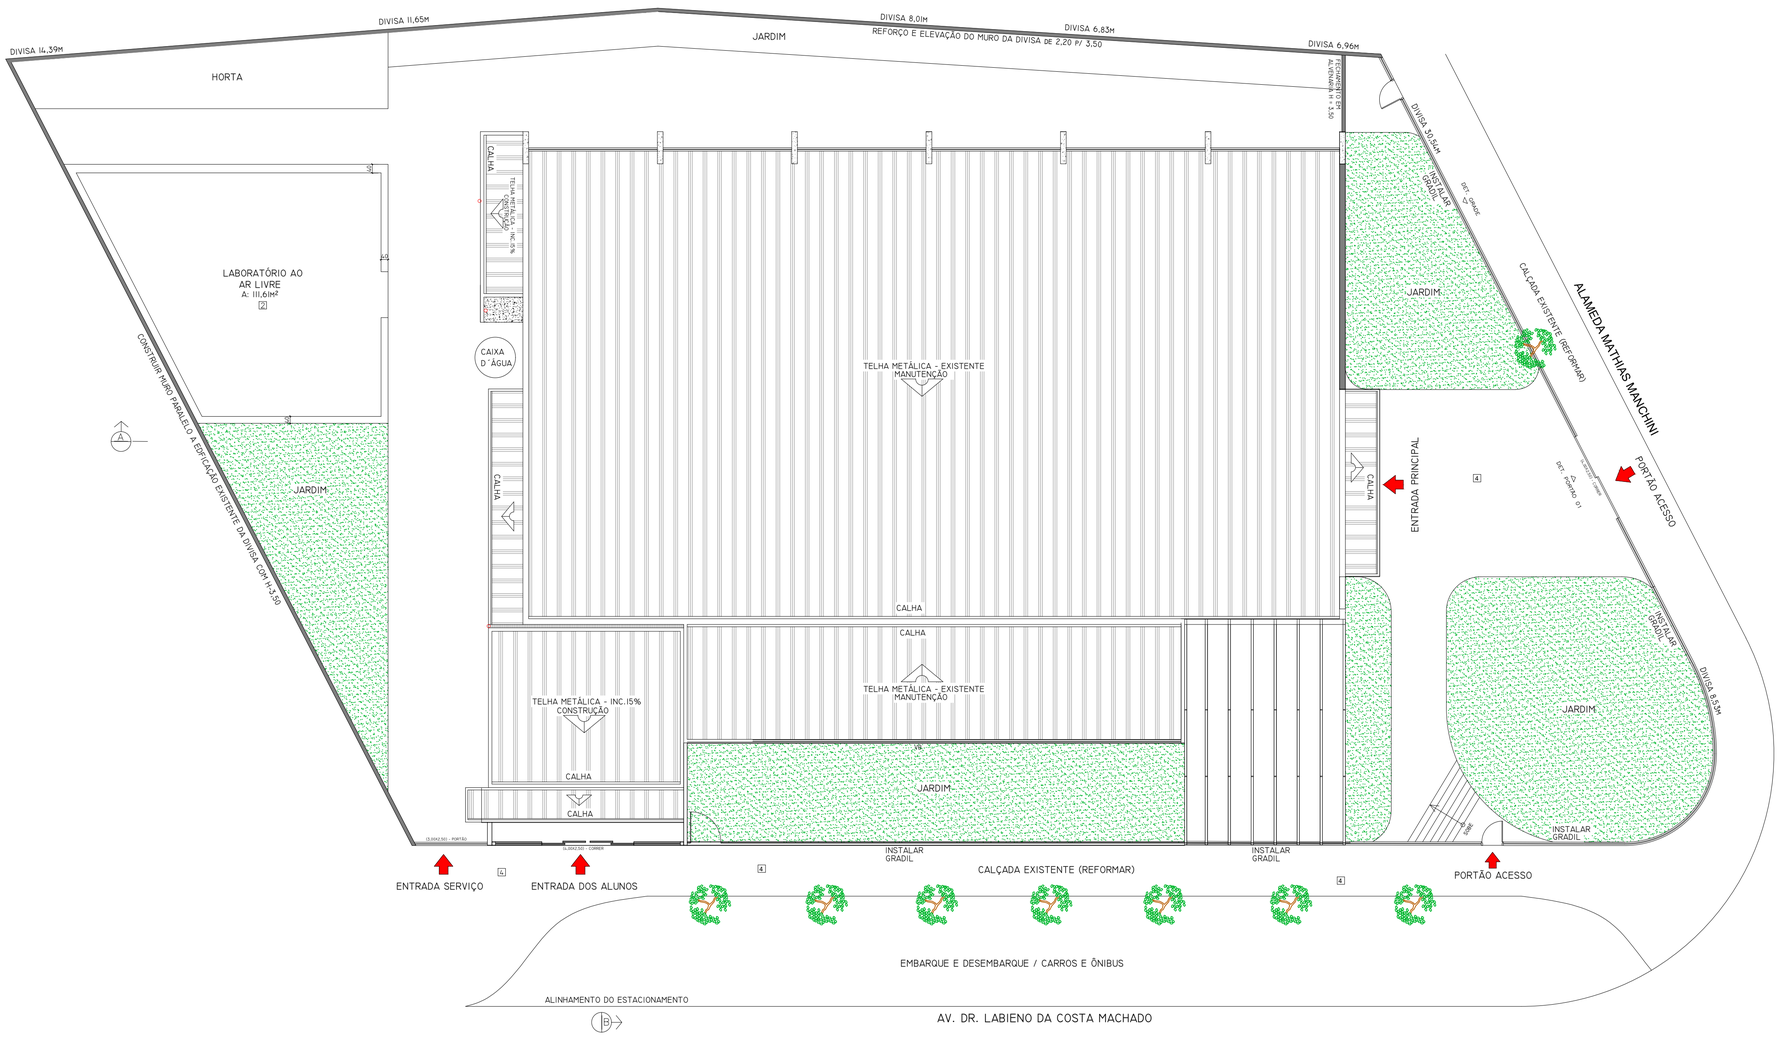

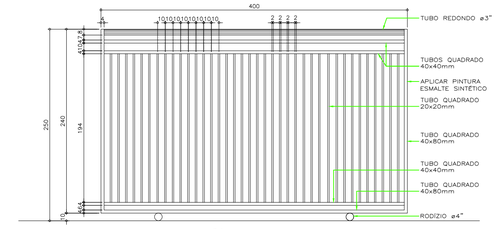

DET. PORTÃO 01
ESC. S/E

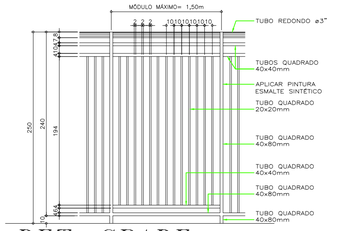

DET. GRADE
ESC. S/E

REVISÃO	DESCRIÇÃO	DATA	DESENHO	APROVAÇÃO
1		/ /		
2		/ /		
3		/ /		

A&F ARQUITETURA & PROJETOS LTDA – ME
CNPJ: 26.431.204/0001-70
A&F ARQUITETURA E PROJETOS LTDA ME - CNPJ 26.431.204/0001-70
Fones: (14) 3306-8258 (14) 99725-8409
Email. af.arqmarilia@gmail.com
R. Goiás. 368, sala 04
Marília - SP

OBRA:

PREFEITURA MUNICIPAL DE GARÇA

UNIDADE:

SECRETARIA DA EDUCAÇÃO - CENTRO DE EDUCAÇÃO E INOVAÇÃO

ENDEREÇO

ALAMEDA MATHIAS MANCHINI Nº37, CENTRO - GARÇA/SP

RESPONSÁVEL TÉCNICO DA EMPRESA
A&F ARQUITETURA E PROJETOS LTDA:26431204000170
Assinado de forma digital por A&F ARQUITETURA E PROJETOS LTDA:26431204000170
Dados: 2023.02.23 17:31:03 -03'00'
RESPONSÁVEL TÉCNICO
CELSO DE ABREU FERNANDES JUNIOR - ARQUITETO E URBANISTA
CAU: A99239-9

DESENHISTA:
A&F ARQUITETURA E PROJETOS LTDA ME

ASSUNTO
PROJETO DE ACESSIBILIDADE
PLANTA BAIXA - DETALHES

DETALHE GRADIL
1/1

DATA
16/10/2020

ESCALA
INDICADAS