ESTADO DO PARANÁ

Prefeitura Municipal de Três Barras do Paraná

CAPITAL DO FEIJÃO

Protocolo 2024 0529 1928 29-05-24 16:19

PROJETO DE LEI Nº 2661/2024
Data 16/05/2024

SÚMULA: Autoriza o Chefe do Poder Executivo Municipal a ceder bens imóveis em Regime de Permissão de Uso, e dá outras providências.

A CÂMARA MUNICIPAL DE TRÊS BARRAS DO PARANÁ, ESTADO DO PARANÁ APROVOU, E EU, GERSO FRANCISCO GUSSO, PREFEITO MUNICIPAL, SANCIONO A SEGUINTE LEI.

Art. 1º. Fica o Chefe do Poder Executivo Municipal de Três Barras do Paraná autorizado a ceder, em regime de Permissão de Uso, à empresa Vitória Indústria de Confecções Ltda., inscrita no CNPJ sob o nº 40.809.398/0001-26, endereço Rua das Margaridas Nº 01, os seguintes bens imóveis públicos:

I – parte ideal do lote nº 10-A-1-B (dez-a-um-b), subdivisão do lote nº 10-A-1, com área de 910,00m² (novecentos e dez metros quadrados), conforme mapa anexo e que fica fazendo parte integrante desta Lei;

II – barracão industrial com 731,50m² (setecentos e trinta e um vírgula cinquenta metros quadrados).

Art. 2º. O PERMISSIONÁRIO se compromete a cumprir as seguintes obrigações, sob pena de rescisão e devolução ao **MUNICÍPIO** dos bens imóveis descritos no art. 1º desta Lei:

I – uso exclusivo para o PERMISSIONÁRIO nos moldes a ser definido com a celebração de Termo de Permissão de Uso, devendo ser para uso industrial;

II – zelar pela manutenção e conservação dos bens;

III – administrar e cuidar para que não ocorram danos materiais nos bens ora cedidos;

IV – custear as despesas operacionais dos bens;

V – conservar limpos e higienizados o barracão e o terreno;

VI – oferecer e manter 05 (cinco) empregos com carteira assinada;

VII – permitir ao MUNICÍPIO toda e qualquer vistoria.

Art. 3º. Fica como obrigação do Município:

I – entregar os bens em condições de uso.


Art. 4º. Fica vedado ao PERMISSIONÁRIO transferir os bens ora cedidos.

Art. 5º. O prazo da Permissão de Uso será de 10 (dez) anos, podendo ser renovado por igual período, desde que o PERMISSIONÁRIO manifeste expressamente seu interesse no prazo prévio de, no mínimo, 60 (sessenta) dias do término de vigência, e no caso de o MUNICÍPIO considerar plenamente cumpridas as normas estabelecidas.

Art. 6º. Esta Lei entrará em vigor na data de sua publicação, revogadas as disposições em contrário.


Gabinete do Prefeito de Três Barras do Paraná, em 15 de maio de 2024.

GERSO FRANCISCO GUSSO
Prefeito Municipal

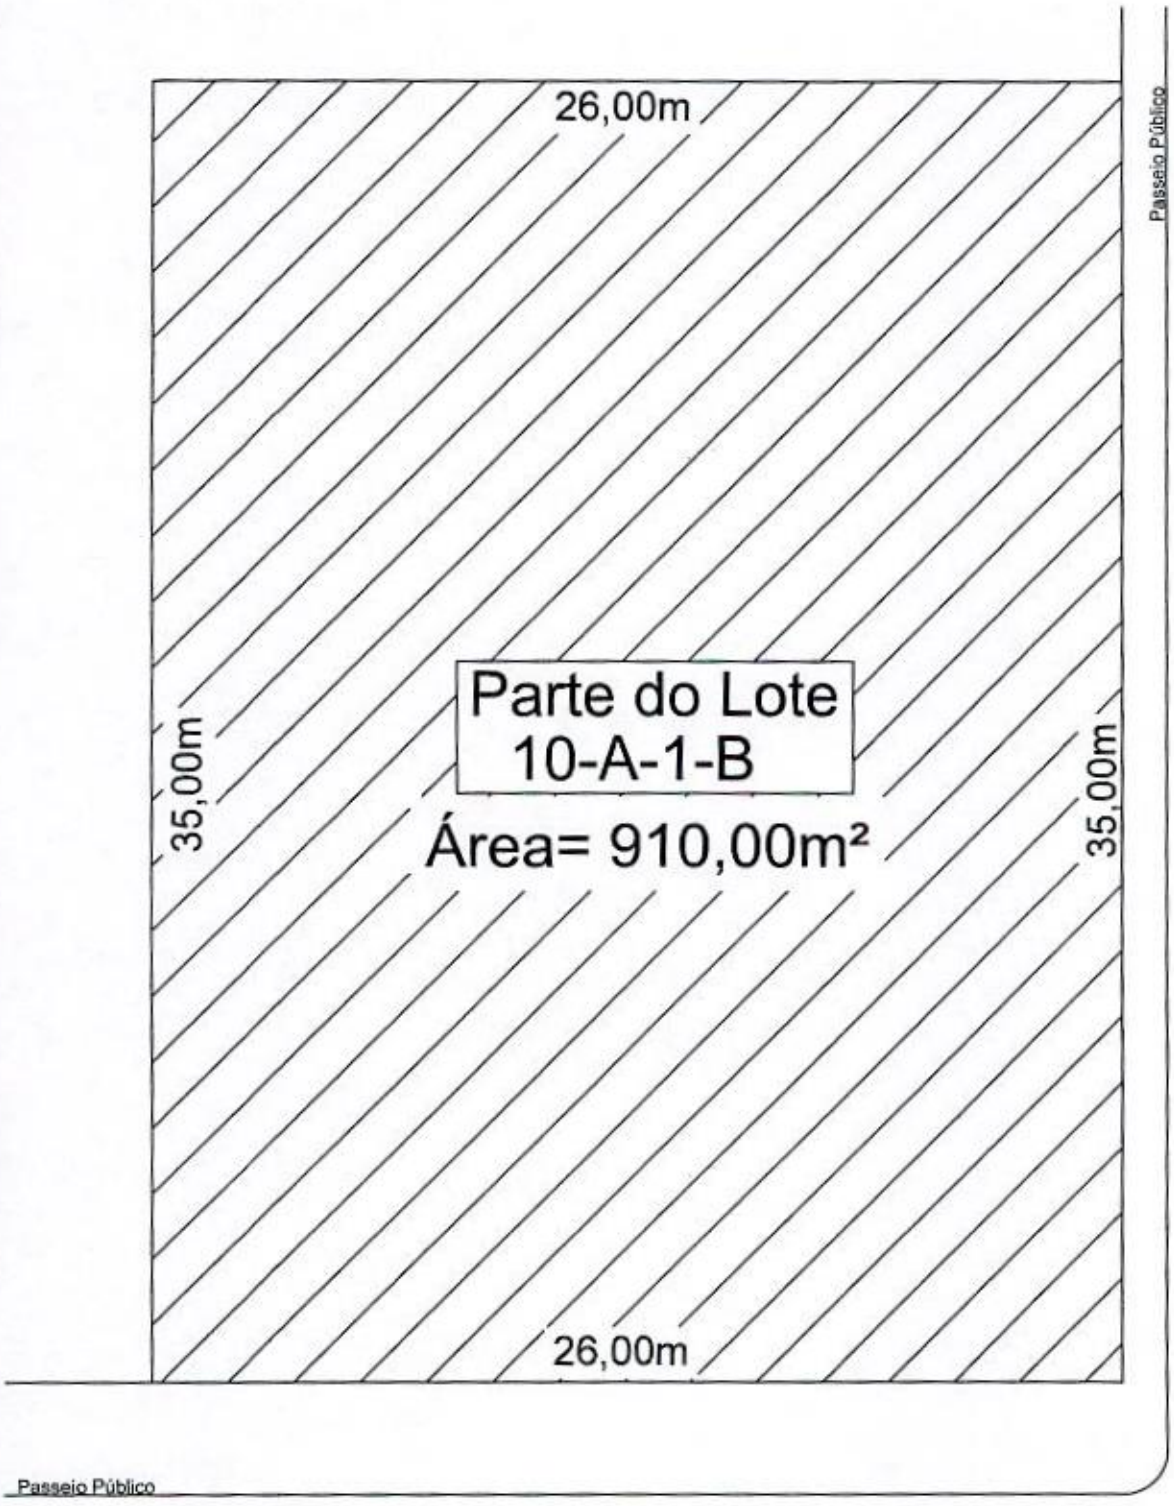

LOCALIZAÇÃO

Escala 1/100

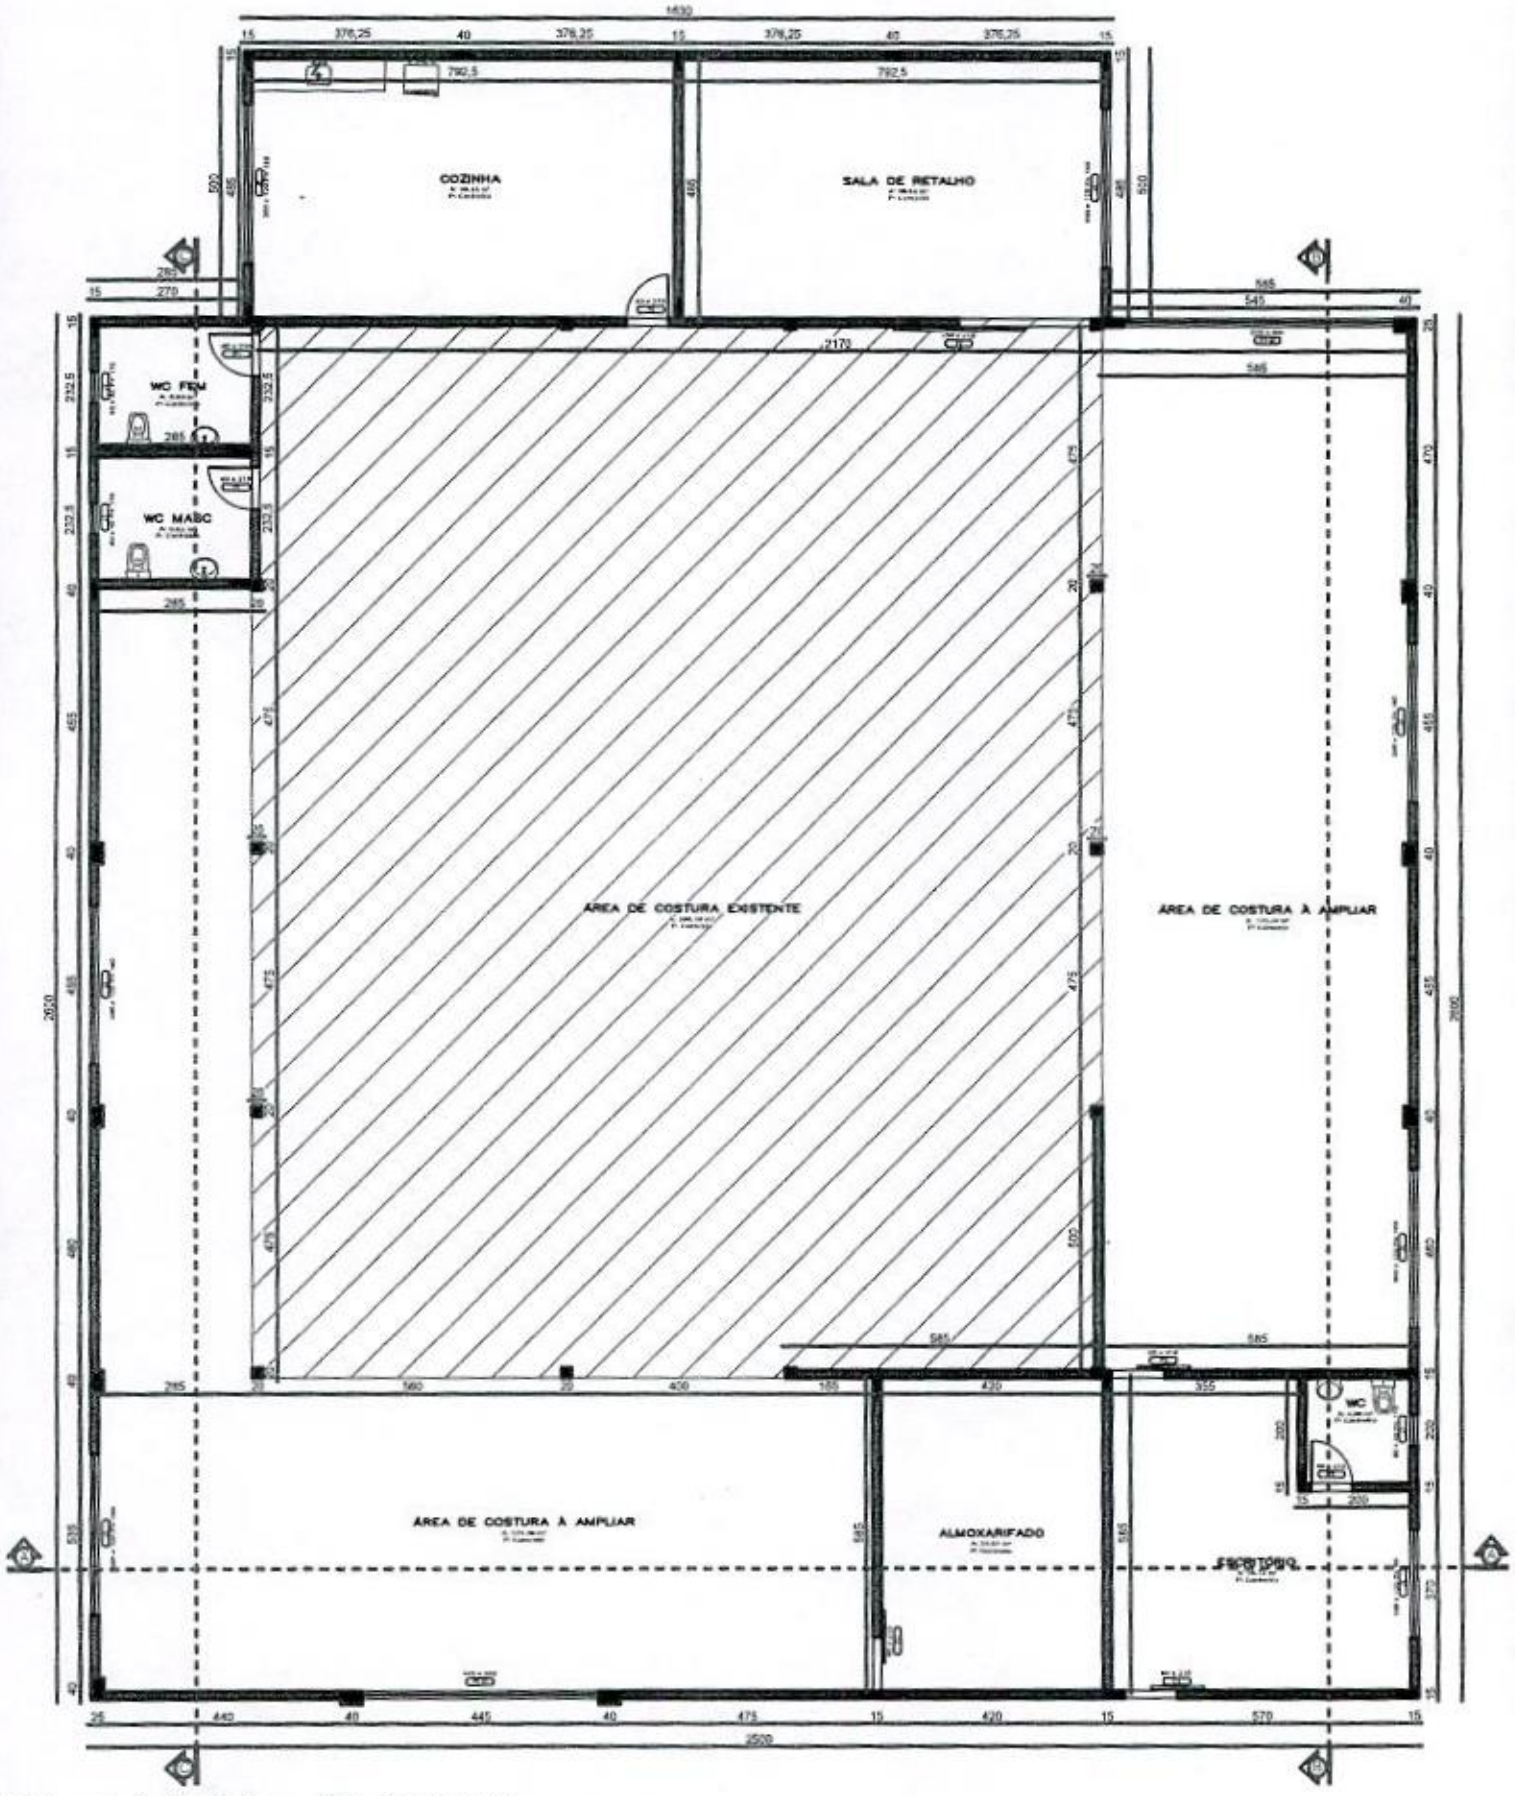


PLANTA BAIXA

Escala 1/50

Área existente: 320,00m²

Área à construir: 411,50m²

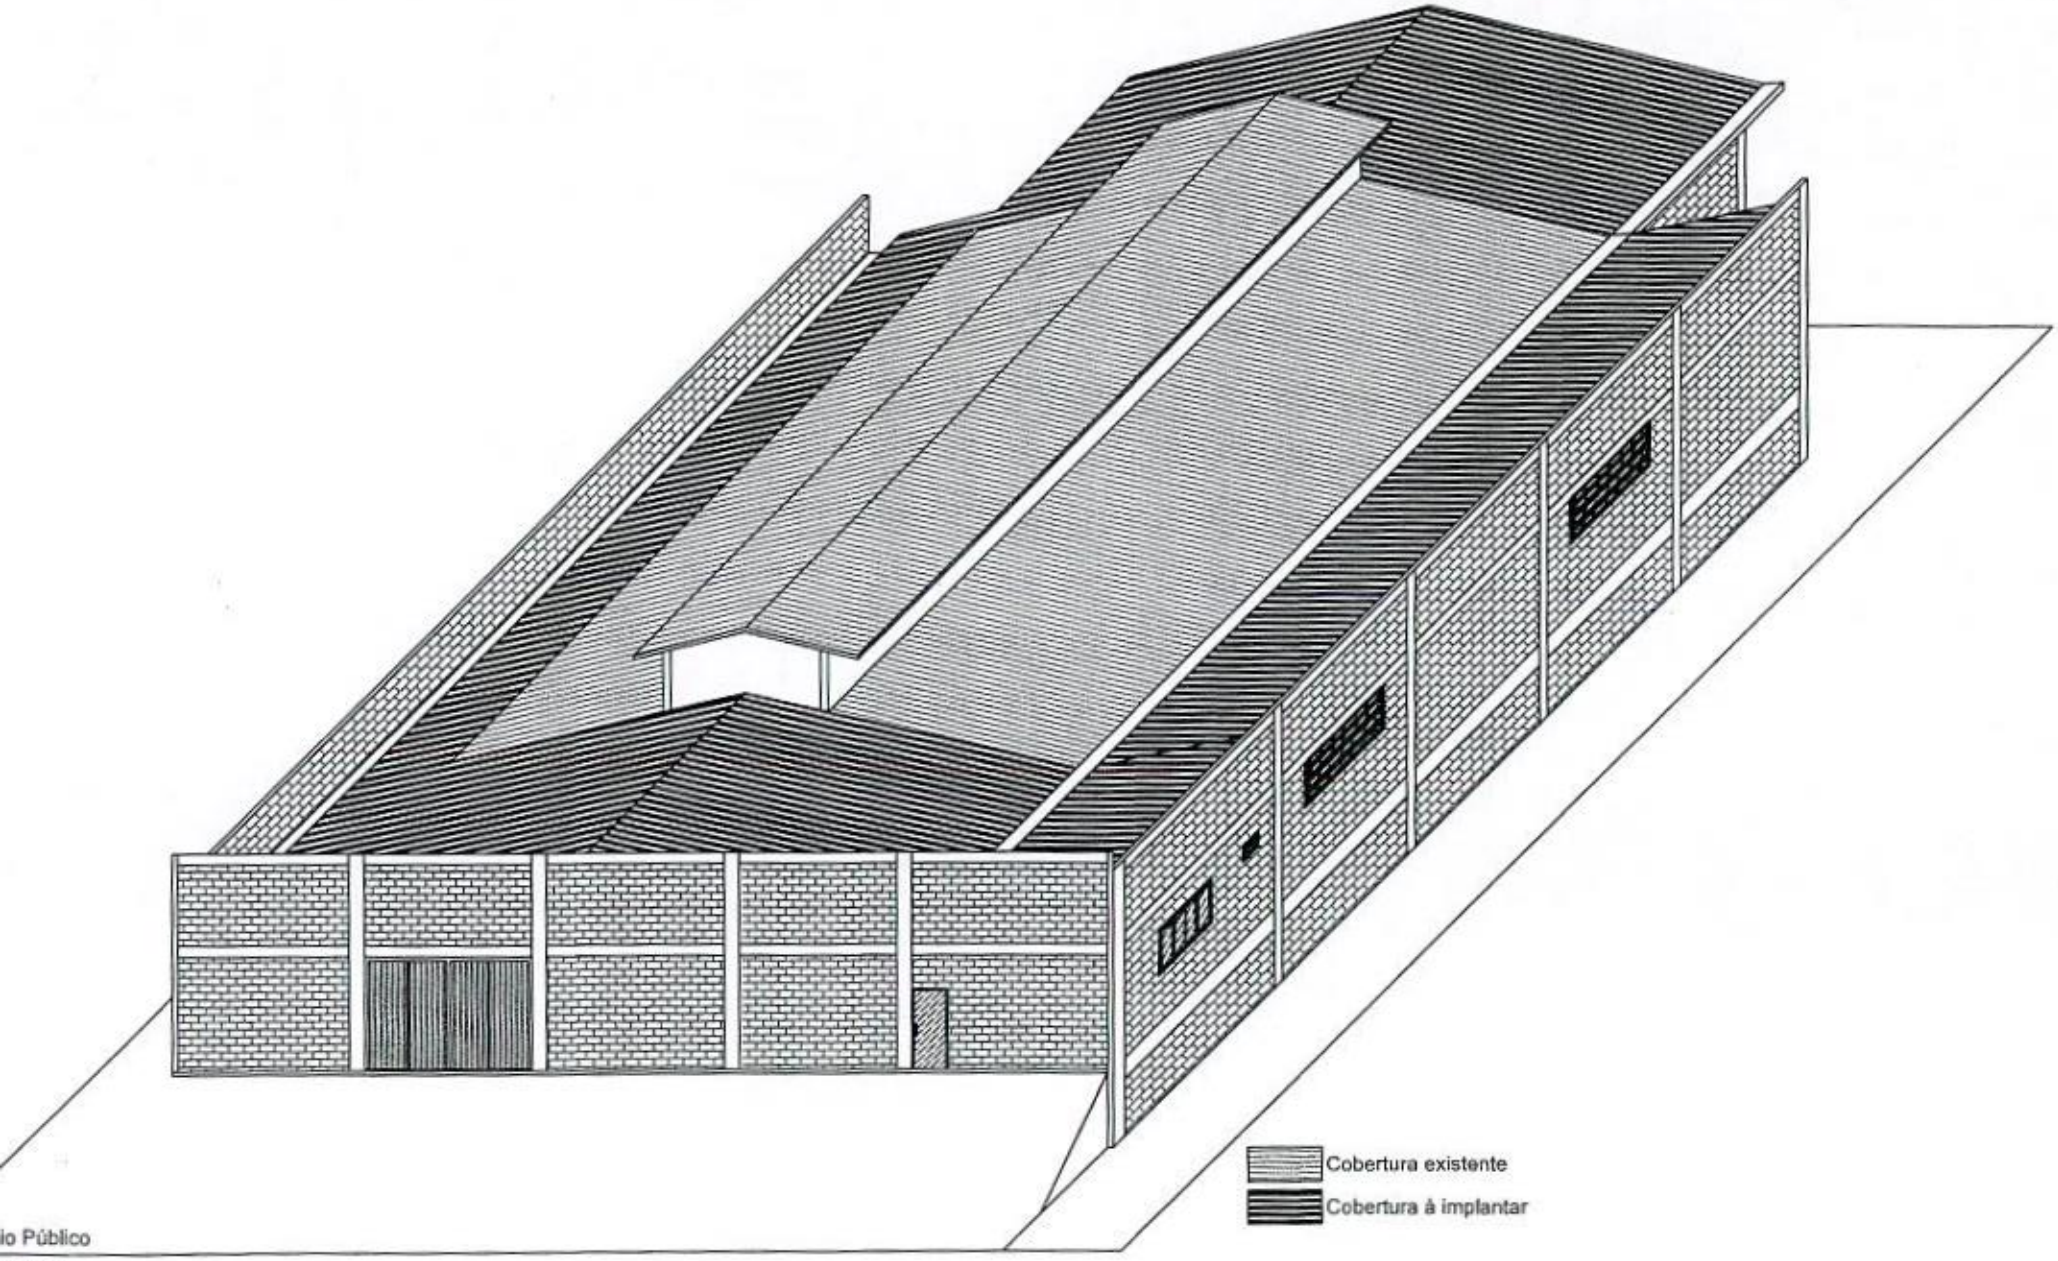

lo Público

CTIVA

REPÚBLICA FEDERATIVA DO BRASIL

CADASTRO NACIONAL DA PESSOA JURÍDICA

NÚMERO DE INSCRIÇÃO	COMPROVANTE DE INSCRIÇÃO E DE SITUAÇÃO CADASTRAL	DATA DE ABERTURA
40.809.398/0001-26 MATRIZ		11/02/2021

NOME EMPRESARIAL
VITORIA INDUSTRIA DE CONFECCOES LTDA

TÍTULO DO ESTABELECIMENTO (NOME DE FANTASIA)	PORTE
VITORIA CONFECCOES	EPP

CÓDIGO E DESCRIÇÃO DA ATIVIDADE ECONÔMICA PRINCIPAL
14.12-6-03 - Facção de peças do vestuário, exceto roupas íntimas

CÓDIGO E DESCRIÇÃO DAS ATIVIDADES ECONÔMICAS SECUNDÁRIAS
14.12-6-01 - Confecção de peças de vestuário, exceto roupas íntimas e as confeccionadas sob medida
47.81-4-00 - Comércio varejista de artigos do vestuário e acessórios

CÓDIGO E DESCRIÇÃO DA NATUREZA JURÍDICA
206-2 - Sociedade Empresária Limitada

LOGRADOURO	NÚMERO	COMPLEMENTO
R DAS MARGARIDAS	01	********

CEP	BAIRRO/DISTRITO	MUNICÍPIO	UF
85.485-000	PARQUE INDUSTRIAL	TRES BARRAS DO PARANA	PR

ENDEREÇO ELETRÔNICO	TELEFONE
	(45) 3235-1207

ENTE FEDERATIVO RESPONSÁVEL (EFR)
*****

SITUAÇÃO CADASTRAL	DATA DA SITUAÇÃO CADASTRAL
ATIVA	11/02/2021

MOTIVO DE SITUAÇÃO CADASTRAL

SITUAÇÃO ESPECIAL	DATA DA SITUAÇÃO ESPECIAL
********	********

Aprovado pela Instrução Normativa RFB nº 2.119, de 06 de dezembro de 2022.

Emitido no dia **28/05/2024** às **16:50:44** (data e hora de Brasília).