Estado do Rio Grande do Norte
Prefeitura Municipal de Currais Novos
Praça Des. Tomaz Salustino, 90 – Centro – CEP: 59.380-000
Telefone: (0xx84) 3405- 2714 /Fax: (0xx84) 3405-2717 – CNPJ: 08.109.126/0001-00
GABINETE DO PREFEITO

LEI Nº 3.146, DE 24 DE DEZEMBRO DE 2014.

*Autoriza o Poder Executivo Municipal a denominar de **ADELAIDE GONÇALVES DE BRITO**, a Rua Projetada 07, situada no Loteamento Recanto Dourado, Bairro Paizinho Maria, em Currais Novos, e dá outras providências.*

O **PREFEITO MUNICIPAL DE CURRAIS NOVOS, ESTADO DO RIO GRANDE DO NORTE**, no uso das atribuições legais,


Faço saber que a Câmara Municipal de Currais Novos/RN, aprovou o Projeto de Lei nº 035/2014 de autoria do Vereador Sérgio Henrique Maciel Marques e EU sanciono a seguinte Lei:

Art. 1º. Fica denominada de ***ADELAIDE GONÇALVES DE BRITO***, a Rua Projetada 07, situada no Loteamento Recanto Dourado, no Bairro Paizinho Maria, zona urbana do Município de Currais Novos/RN.

Art. 2º. Esta Lei entra em vigor na data de sua sanção e publicação, revogada as disposições em contrário.

Prefeitura Municipal de Currais Novos-RN, Palácio Prefeito "Raul Macêdo", em 24 de dezembro de 2014.

JOSÉ VILTON DA CUNHA
Prefeito Municipal

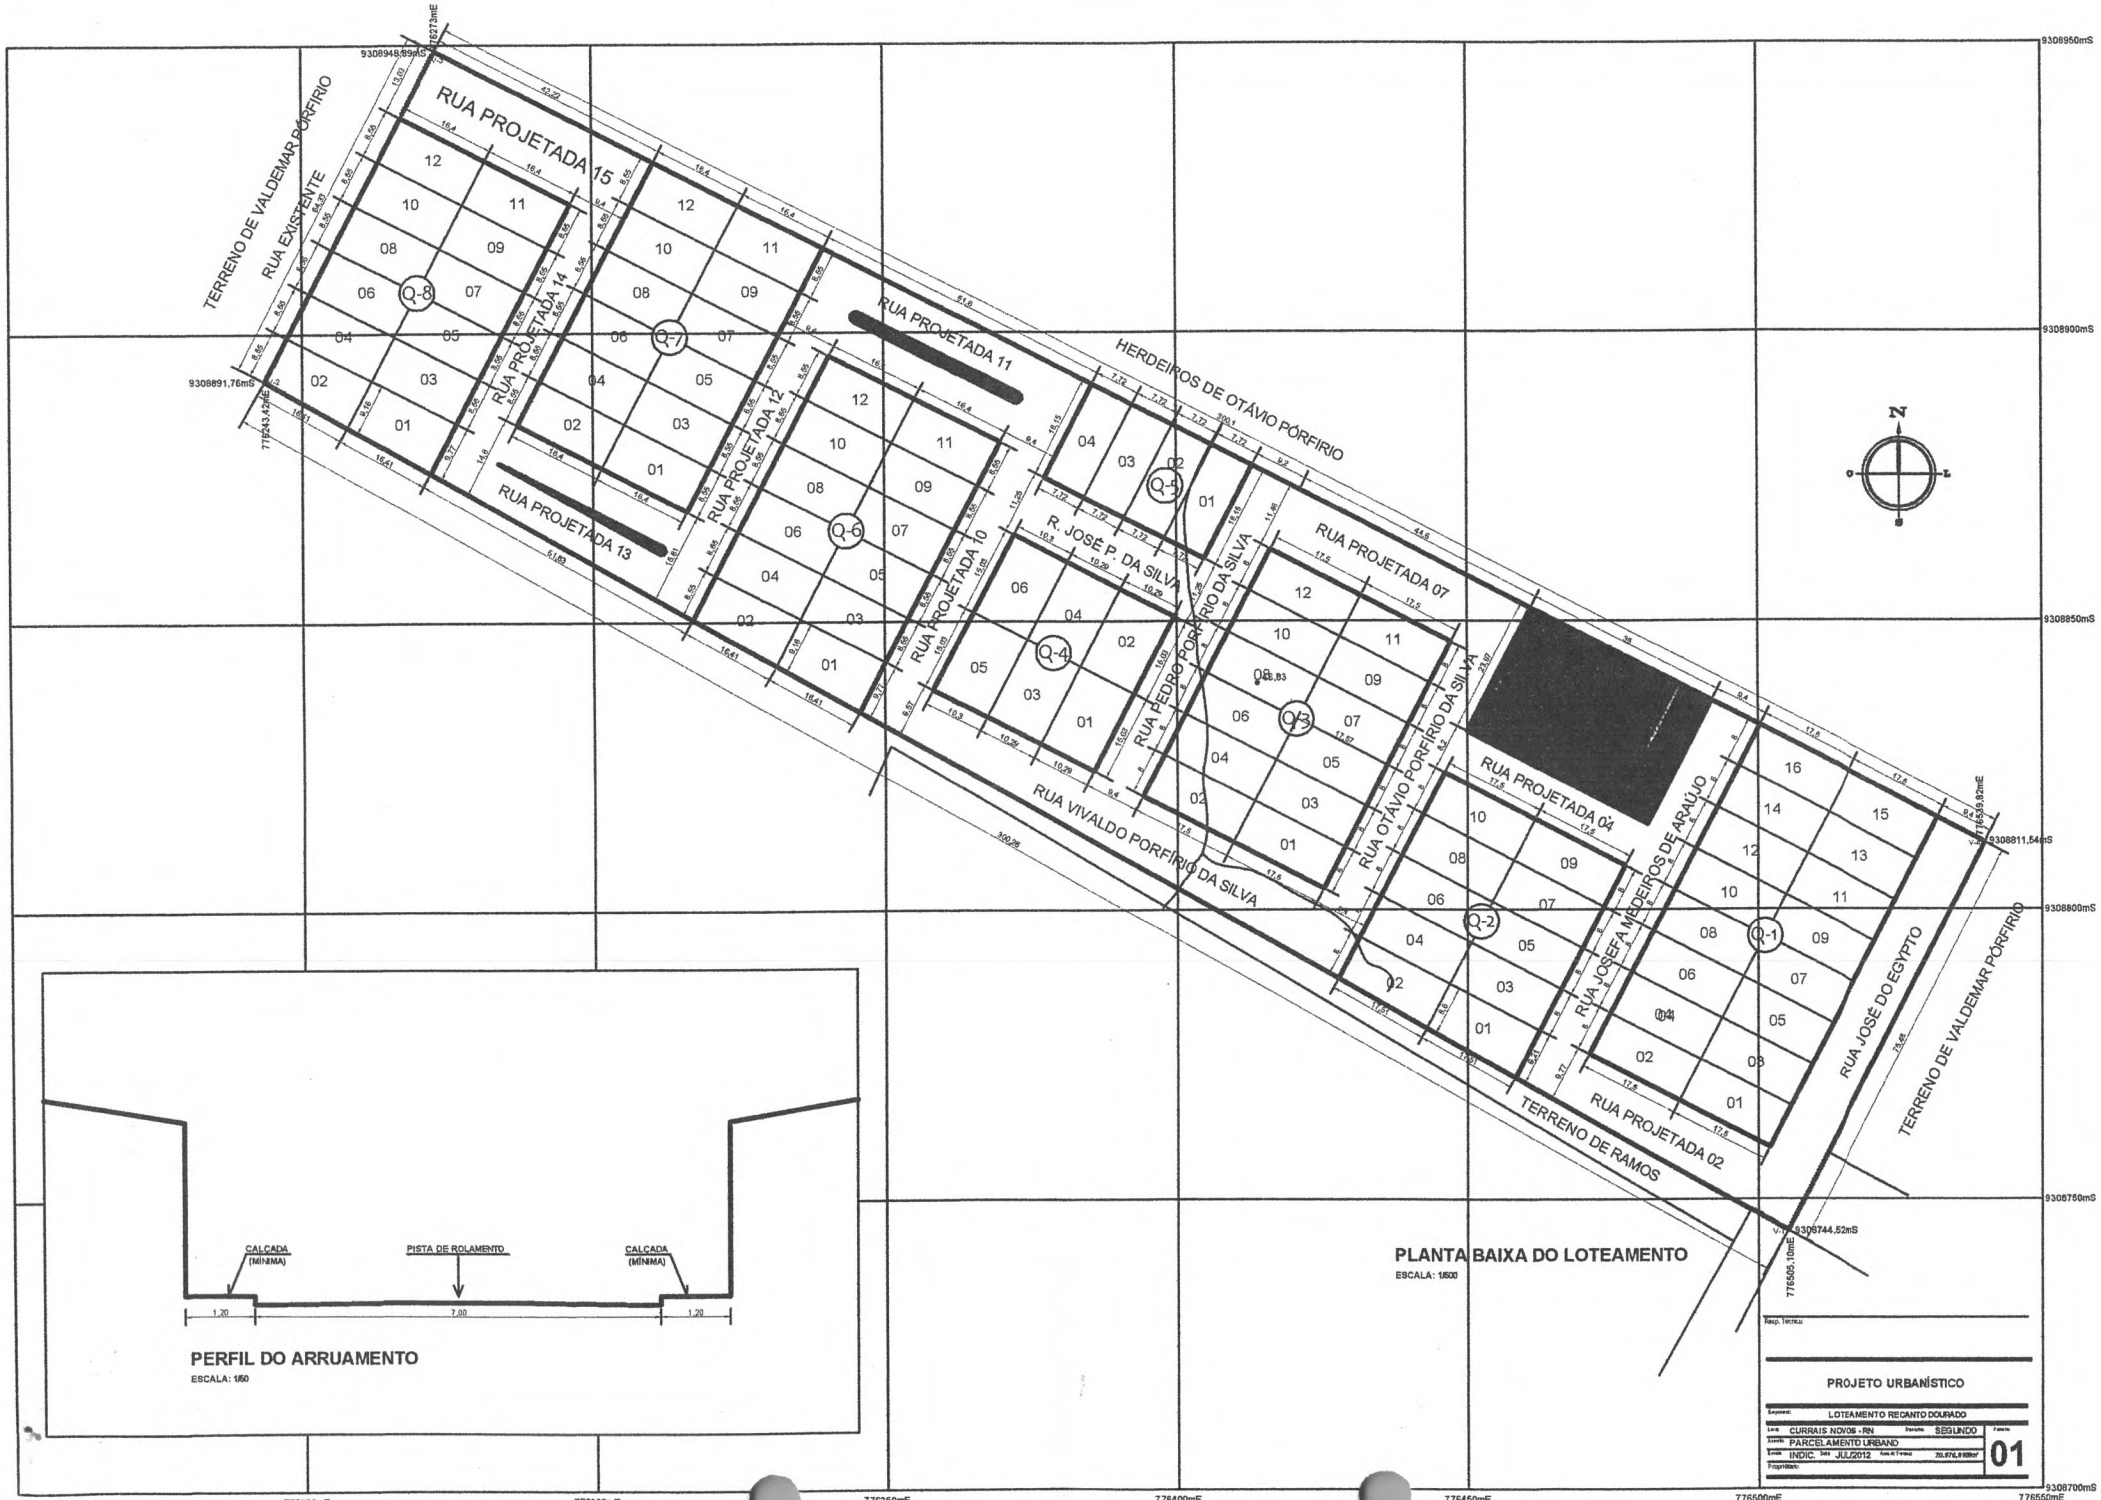

PERFIL DO ARRUAMENTO

ESCALA: 1/50

PLANTA BAIXA DO LOTEAMENTO

ESCALA: 1/500

Resp. Técnico

PROJETO URBANÍSTICO

Empreend:	LOTEAMENTO RECANTO DOURADO
Local: CURRAIS NOVOS - RN	Distrito: SEGUNDO
Assunto: PARCELAMENTO URBANO	Folha: 01
Escala: INDIC. Data: JUL/2012	Área do Terreno: 70.976,61 m²
Proprietário:	