Estado do Rio de Janeiro

Prefeitura Municipal de Miguel Pereira

LEI Nº 2545 DE 28 DE Junho DE 2010

Autoriza o Chefe do Poder Executivo a desafetar 252,50m² da área total de 2.150,00m², pertencente ao Município, para implantação de sede administrativa da Unidade de Conservação APA Rio Santana.


A CÂMARA MUNICIPAL APROVA E EU SANCIONO A SEGUINTE LEI:

Art. 1º – Fica o Chefe do Poder Executivo Municipal autorizado a desafetar da área de 2.150.00m², pertencente ao Município, localizada no Bairro de Vera Cruz, 1º Distrito, 252,50m² destinados a implantação da sede administrativa da Unidade de Conservação APA Rio Santana, conforme planta em anexo a esta Lei.


Art. – A presente Lei entrará em vigor na data de sua publicação, revogando-se as disposições em contrário.

Prefeitura Municipal de Miguel Pereira,
Em, 01 de Julho de 2010.


ROBERTO DANIEL CAMPOS DE ALMEIDA
Prefeito Municipal

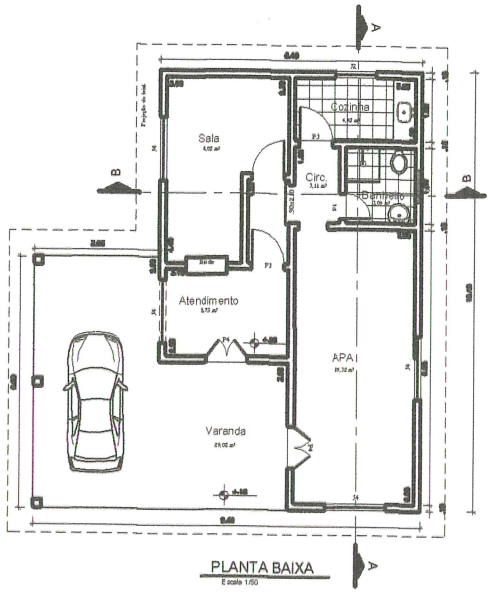

PLANTA BAIXA
Escala 1/50

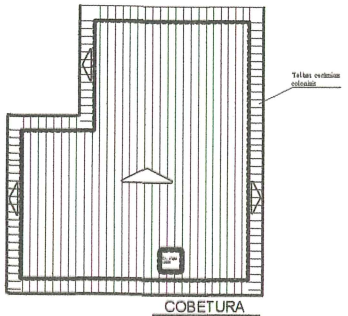


COBETURA
Escala 1/100

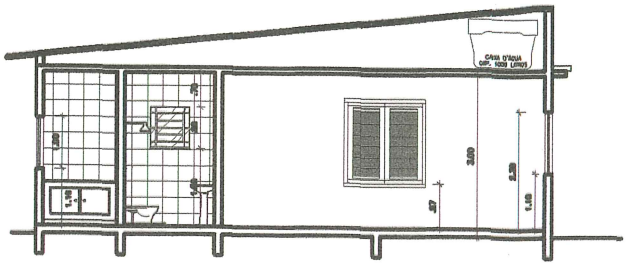


CORTE A-A
Escala 1/50




FACHADA FRONTAL
Escala 1/50

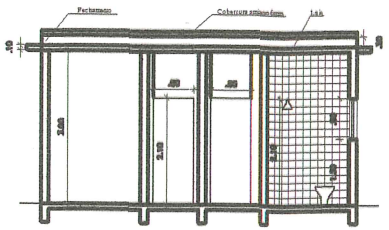


CORTE B-B
Escala 1/50

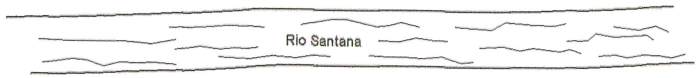

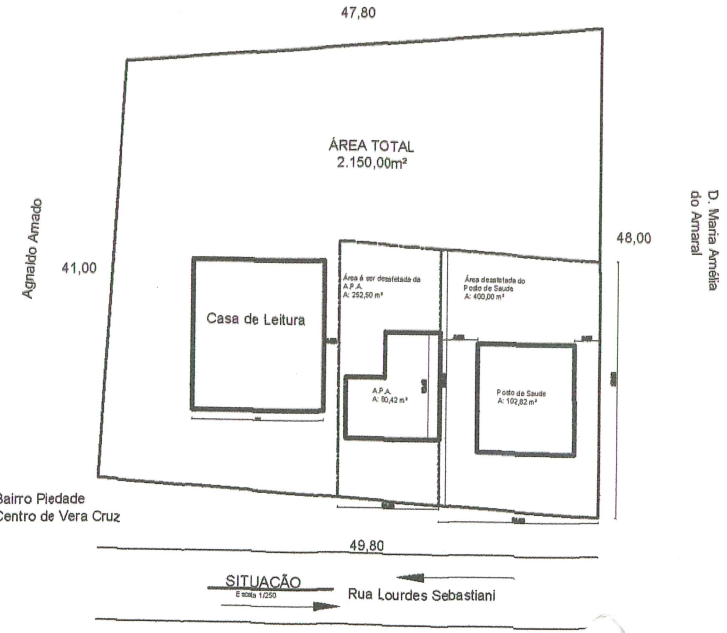


SITUAÇÃO
Escala 1/250


Rua Lourdes Sebastiani

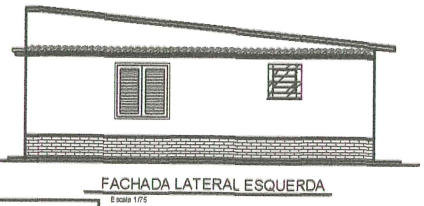



FACHADA LATERAL ESQUERDA
Escala 1/75

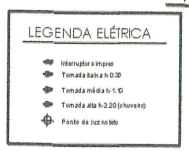



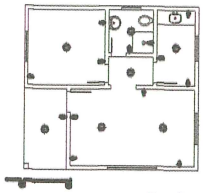

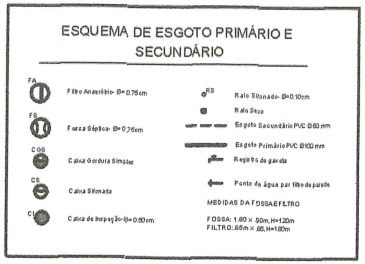

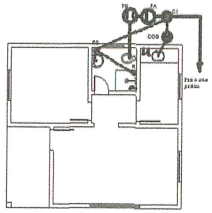

ESQUEMA DE ESGOTO E ELÉTRICA
Escala 1/50

PREFEITURA MUNICIPAL DE MIGUEL PEREIRA
SECRETARIA MUNICIPAL DE MEIO AMBIENTE E DESENVOLVIMENTO SUSTENTÁVEL

OBRA: PROJETO PARA CONSTRUÇÃO DA SEDE DA APA - ÁREA DE PROTEÇÃO AMBIENTAL DO SANTANA

LOCALIZAÇÃO: BAIRRO PIEDADE NO CENTRO DE VERA CRUZ, 1º DISTRITO DO MUNICÍPIO DE MIGUEL PEREIRA - ESTADO DO RIO DE JANEIRO.

SECRETÁRIO MUNICIPAL
Mauro de Alvarenga Peixoto
Secretário de Meio Ambiente
RESPONSÁVEL TÉCNICO

QUADRO DE ÁREA: 84,42 M²	DESENHO: Planta baixa, fachada, cobertura, cortes detalhes e situação.
OBS:	PRANCHA: Única
DATA: ABRIL / 2010	PROJETO CAD: Ricardo Lobo
ESCALA: INDICADA	

VISTOS:

Ricardo Antonio V. Lobo
Técnico em Edificações
Mat. 01/0437

Prancha Modelo Conforme Decreto nº 3.560 de 16 de setembro de 2009