CÂMARA MUNICIPAL DE SANTA LEOPOLDINA
ESTADO DO ESPÍRITO SANTO

INDICAÇÃO Nº. 044/2022

Os Vereadores **JEFFERSON RODRIGUES – PDT e NELSON LICHTENHELD - PTB,** com fundamento no artigo 164, do Regimento Interno da Câmara Municipal de Santa Leopoldina/ES, **INDICA** ao Exmo. Prefeito Municipal, Sr. Romero Luiz Endringer, que seja realizada a pavimentação do trecho conhecido como Morro da Cachoeira/Família Volpage, na comunidade de Rio das Farinhas, neste Município (Conforme imagens anexas).

Câmara Municipal de Santa Leopoldina
APROVADO
Em 08 06 2022
PRESIDENTE DA CÂMARA MUNICIPAL

Plenário da Câmara Municipal, 06 de junho de 2022.

JEFFERSON RODRIGUES
Vereador – PDT
Autor da Indicação


NELSON LICHTENHELD
Vereador - PTB
Autor da Indicação

JUSTIFICATIVA:


Inúmeros cidadãos residentes na comunidade citada, vêm reivindicando a pavimentação em referência.

Nesse sentido, tendo em conta o interesse público local e os benefícios que são esperados pelos munícipes da comunidade, sobretudo no que se refere à melhoria da qualidade de locomoção, incumbe aos agentes políticos municipais buscar maneiras com intuito de atender o pleito da população.

Assim, pugnando pelo apoio dos demais Membros deste Legislativo, espera-se a aprovação da presente indicação.

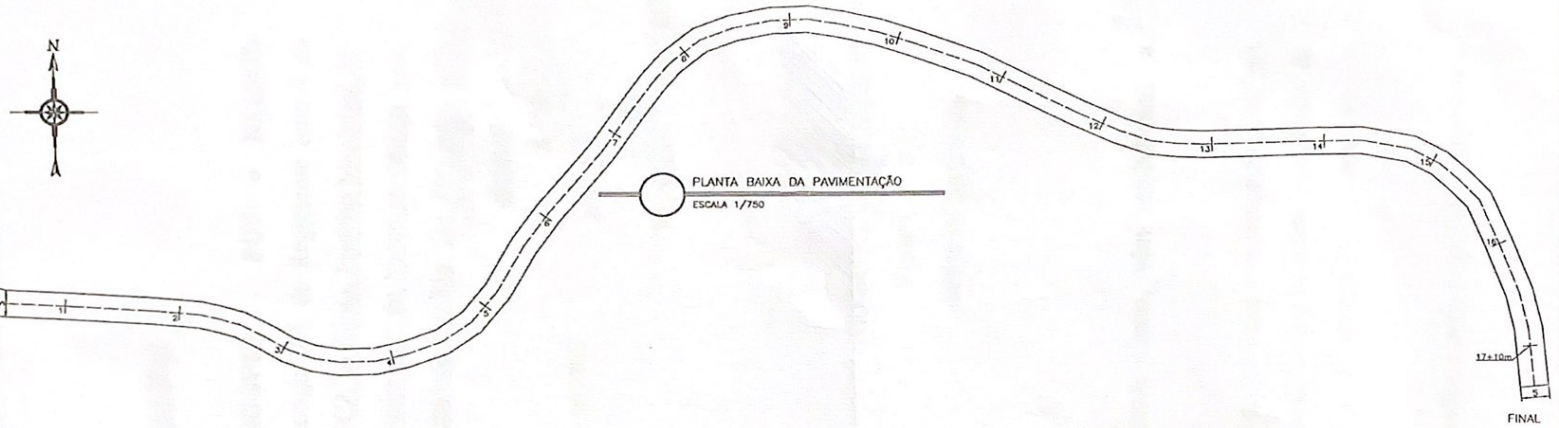

PLANTA BAIXA DA PAVIMENTAÇÃO
ESCALA 1/750

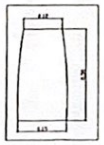

DETALHE DO MEIO FIO 0,12X0,15X0,30
SEM ESCALA

INÍCIO:	328280.2115 E	7767052.8281 N
FINAL:	328489.6565 E	7767035.1121 N

TOTAL PAV'S:	1.770 m²
TOTAL MEIO FIO:	700 m



PREFEITURA MUNICIPAL DE SANTA LEOPOLDINA
ESTADO DO ESPIRITO SANTO

PROJETO: CALÇAMENTO	ESCALA: INDICADA
ENDEREÇO: RIO DAS FARINHAS, SANTA LEPOLDINA- ES	FOLHA: 1/1
ENGENHEIRO RESPONSÁVEL: ALEXANDRE DE SOUZA SEGATO - CREA ES-009302/D	EDITORAÇÃO GRÁFICA: SEOSP — DATA: MARÇO/2022