Governo do Município de Conselheiro Lafaiete

Gabinete do Prefeito

Secretaria de Governo

EXPEDIENTE
30 / 08 / 22

OFÍCIO Nº 567/2022/SEGOV/GABPREF

Conselheiro Lafaiete, 26 de agosto de 2022.

Ao Excelentíssimo Senhor
Presidente da Câmara Municipal
OSWALDO ALVES BARBOSA
Conselheiro Lafaiete - MG

Assunto: Resposta ao Requerimento nº 226/2022

Senhor Presidente,

A Secretária Municipal de Governo, Simone do Carmo, no uso de suas atribuições legais, vem à presença de Vossa Excelência, encaminhar informações prestadas pela Secretaria Municipal de Obras e Meio Ambiente, em resposta ao Requerimento nº 226/2022, de autoria do nobre Vereador Vado Silva, onde solicita informações a respeito das obras de ligação da rua Deodato A. Ferreira, bairro Santa Maria e rua Pedro R. Almeida, bairro Sion.

Seguimos juntos no propósito da resolução de demandas.

Sendo só para o momento, aproveitamos o ensejo para renovar nossos protestos de elevada estima e consideração.

Cordiais cumprimentos,

Simone do Carmo
Secretária de Governo

Câmara Municipal de Conselheiro Lafaiete-MG
-26-Ago-2022-16:30-041128-1/2

GOVERNO DO MUNICÍPIO DE CONSELHEIRO LAFAIETE	COMUNICAÇÃO INTERNA	Nº 381/2022	CI
		DATA: 22/08/2022	FL. :1/1

DE: Secretaria de Obras e Meio Ambiente	PARA: Gabinete do Prefeito

ASSUNTO: Resposta ao Requerimento 226/2022

Prezados,
Em resposta ao referido Requerimento, a Secretaria Municipal de Obras e Meio Ambiente vem por meio desta, encaminhar as informações solicitadas.

A. Construção da quadra, início em 22/08/2022 com prazo para conclusão de 3 meses. Valor do contrato R$ 224.645,00

B. A rua ligando os bairros Santa Maria e Sion, foi realizado com equipamentos da própria prefeitura. Foi feito nivelamento onde será construída a quadra. Posteriormente, será finalizado o projeto da área total, ainda em elaboração as demais obras no local. Sem valor total ainda.

C. Previsão de melhoria na drenagem pluvial das ruas ao entorno no mês de outubro de 2022, junto com a pavimentação da rua nova.

Rede de esgoto é de responsabilidade da Copasa, a rua já foi liberada para uso.

Cláudio Quirino Custódio
Secretário de Obras e Meio Ambiente

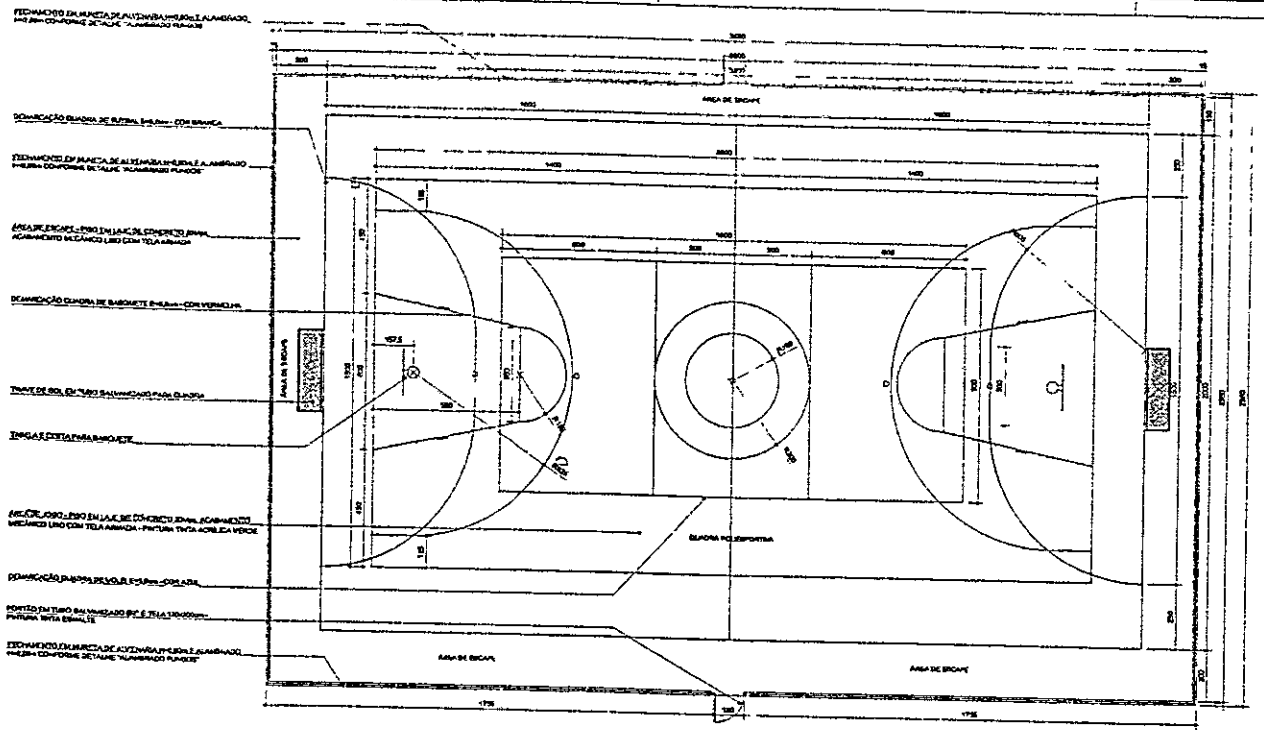

PLANTA BAIXA E DEMARCAÇÃO DE PISO

ESCALA 1/100

ÁREA - 863,94M²

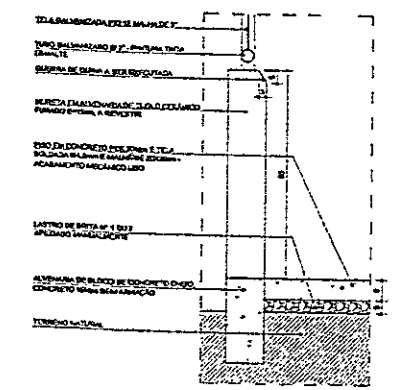

CORTE ESQUEMÁTICO DO PISO E MURETA

ESCALA 1/10

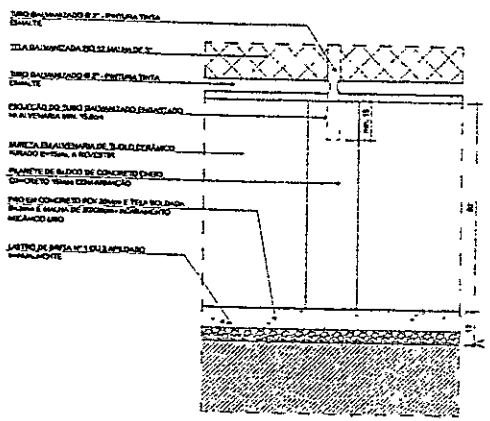

DETALHE PILAR E MURETA

ESCALA 1/10

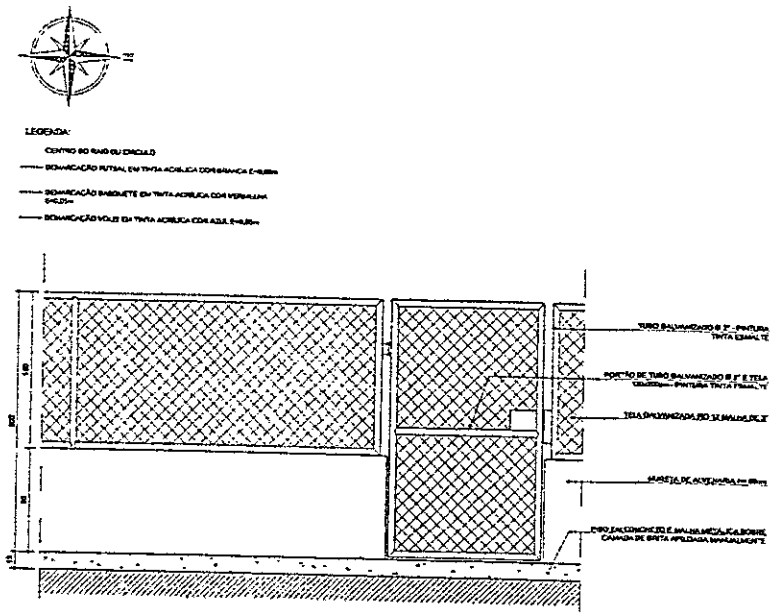

DETALHE PORTÃO E ALAMBRADO H=1,20m

ESCALA 1/20

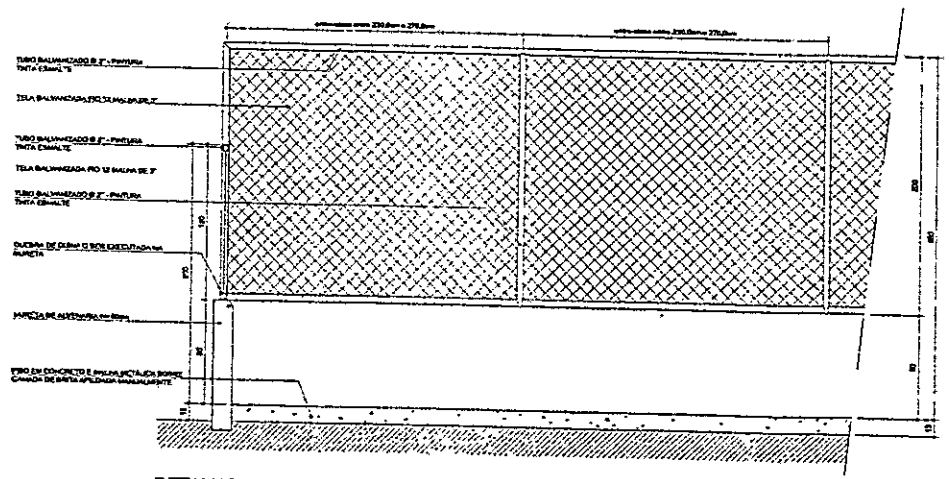

DETALHE ALAMBRADO H=2,00m

ESCALA 1/20

PROJETO PARA A CONSTRUÇÃO DE QUADRA NO BAIRRO SANTA MARIA - CONS. LAFAIETE.

PROJETO PADRÃO SETOP/MG

ARQUITETÔNICO