PROJETO DE LEI Nº 33 /2018

Denomina logradouros públicos no bairro Jardim das Oliveiras – 5ª Etapa.

A Câmara Municipal de Pará de Minas aprova a seguinte lei:

Art. 1º - Fica denominado Geraldo Pereira Duarte o logradouro público conhecido como rua "B", com início na rua "E" e término na rua "C".

Art. 2º - Fica denominado Maestro Tenente Zair Elias o logradouro público conhecido como rua "C", tendo início na rua "B" e término na rua "E".

Art. 3º - - Esta lei entra em vigor na data de sua publicação.

Sala das Sessões da Câmara Municipal de Pará de Minas, 28 de março de 2018.

Vereador Ênio Talma Ferreira Rezende

Câmara Municipal de Pará de Minas - MG
PROTOCOLO GERAL 672
Data: 12/04/2018 Horário: 08:59
Legislativo -

Zair Elias, nascido em Miguel Pereira/RJ, no dia 09 de agosto de 1935. Desde novo, em seus estudos, sempre entrava em aulas de música devido a sua tendência artistica, pois vêm de família de astros circensses, como o tradicional Palhaço Carequinha.

Entrou para Escola Militar, onde formou-se como soldado e casou-se com Maria Marta Guimarães Duarte, com quem teve dois filhos, Zair Elias Filho e Ranieli Henrique. Zair Elias é de uma tradicional família de Pará de Minas, pessoa muito conhecida, caridosa, e ajudou muitas pessoas nessa cidade.

Zair Elias morou em Bom Despacho e lá chegou a ser Tenente da Polícia Militar de Minas Gerais, como integrante da Banda do 7º Batalhão da Polícia Militar de Minas Gerais, chegando a ser maestro. Já tocou em bandas, em vários conjuntos de Pará de Minas, inclusive foi companheiro de música do "Geraldinho do Cavaquinho", "Waldemar do violão", "Antônio do Hermes", entre outros mais tradicionais da música de Pará de Minas.

O que mais gostava de fazer era estar acompanhado dos seus tradicionais instrumentos: seu saxofone e seu clarinete.

Sua família, seus irmãos, eram todos músicos e quando encontrava com eles fazia a maior festa.

O "Maestro Zair" como era conhecido, era parceiro e amigo do tradicional músico o internacional Urbano Medeiros, com quem dividia palcos para ajuda caritativa a várias entidades beneficientes de Pará de Minas. Soma-se a isso em vários momentos que o Zair Elias esteve presente, como reuniões solenes na Câmara e Prefeitura Municipal, reuniões na Polícia Militar de Pará de Minas, e outras importantes para o nosso município. Sempre que solicitado pelas entidades de caridades atendia prontalmente.

Por esses motivos, consideramos "Maestro Zair" que já recebeu várias comendas de Pará de Minas, católico fervoroso, um grande paraminense, e por isso, prestamos a ele essa homenagem.


Faleceu no dia 26 de setembro de 2016.

Curriculo de Geraldo Pereira Duarte

Geraldo Pereira Duarte , mais conhecido como Geraldo do Pepé , nasceu em Pará de Minas em 28 de agosto de 1908. Filho de Antônio Pereira Duarte e Maria das Dores Pereira , casou-se com Conceição Leite de Melo com quem teve 12 filhos : Maria Adélia , Maria Izabel, Horácio Dantas , Maria Eugênia , Geraldo Dantas , Dantas Heráclito , Irene Izabel, Pedro Nestor , Celuta Consuelo , Júlia, Celina e Antônio Júlio. Geraldo do Pepé exerceu a profissão de alfaiate em Pará de Minas durante 50 anos , na época em que ainda não era desenvolvida na cidade a indústria da confecção. No exercício dessa atividade , conseguiu uma infinidade de clientes e amigos . Sua vida foi totalmente dedicada ao trabalho e a família . Seu lazer sempre foi o jogo de xadrez , considerando um dos melhores enxadristas de Pará de Minas , foi fundador do Clube de Xadrez de Pará de Minas . Geraldo Pepé faleceu em Pará de Minas , no dia 20 de Agosto de 1998, aos 90 anos.

LEVANTAMENTO PLANIALTIMÉTRICO
BAIRRO JARDIM DAS OLIVEIRAS V

5ª Etapa

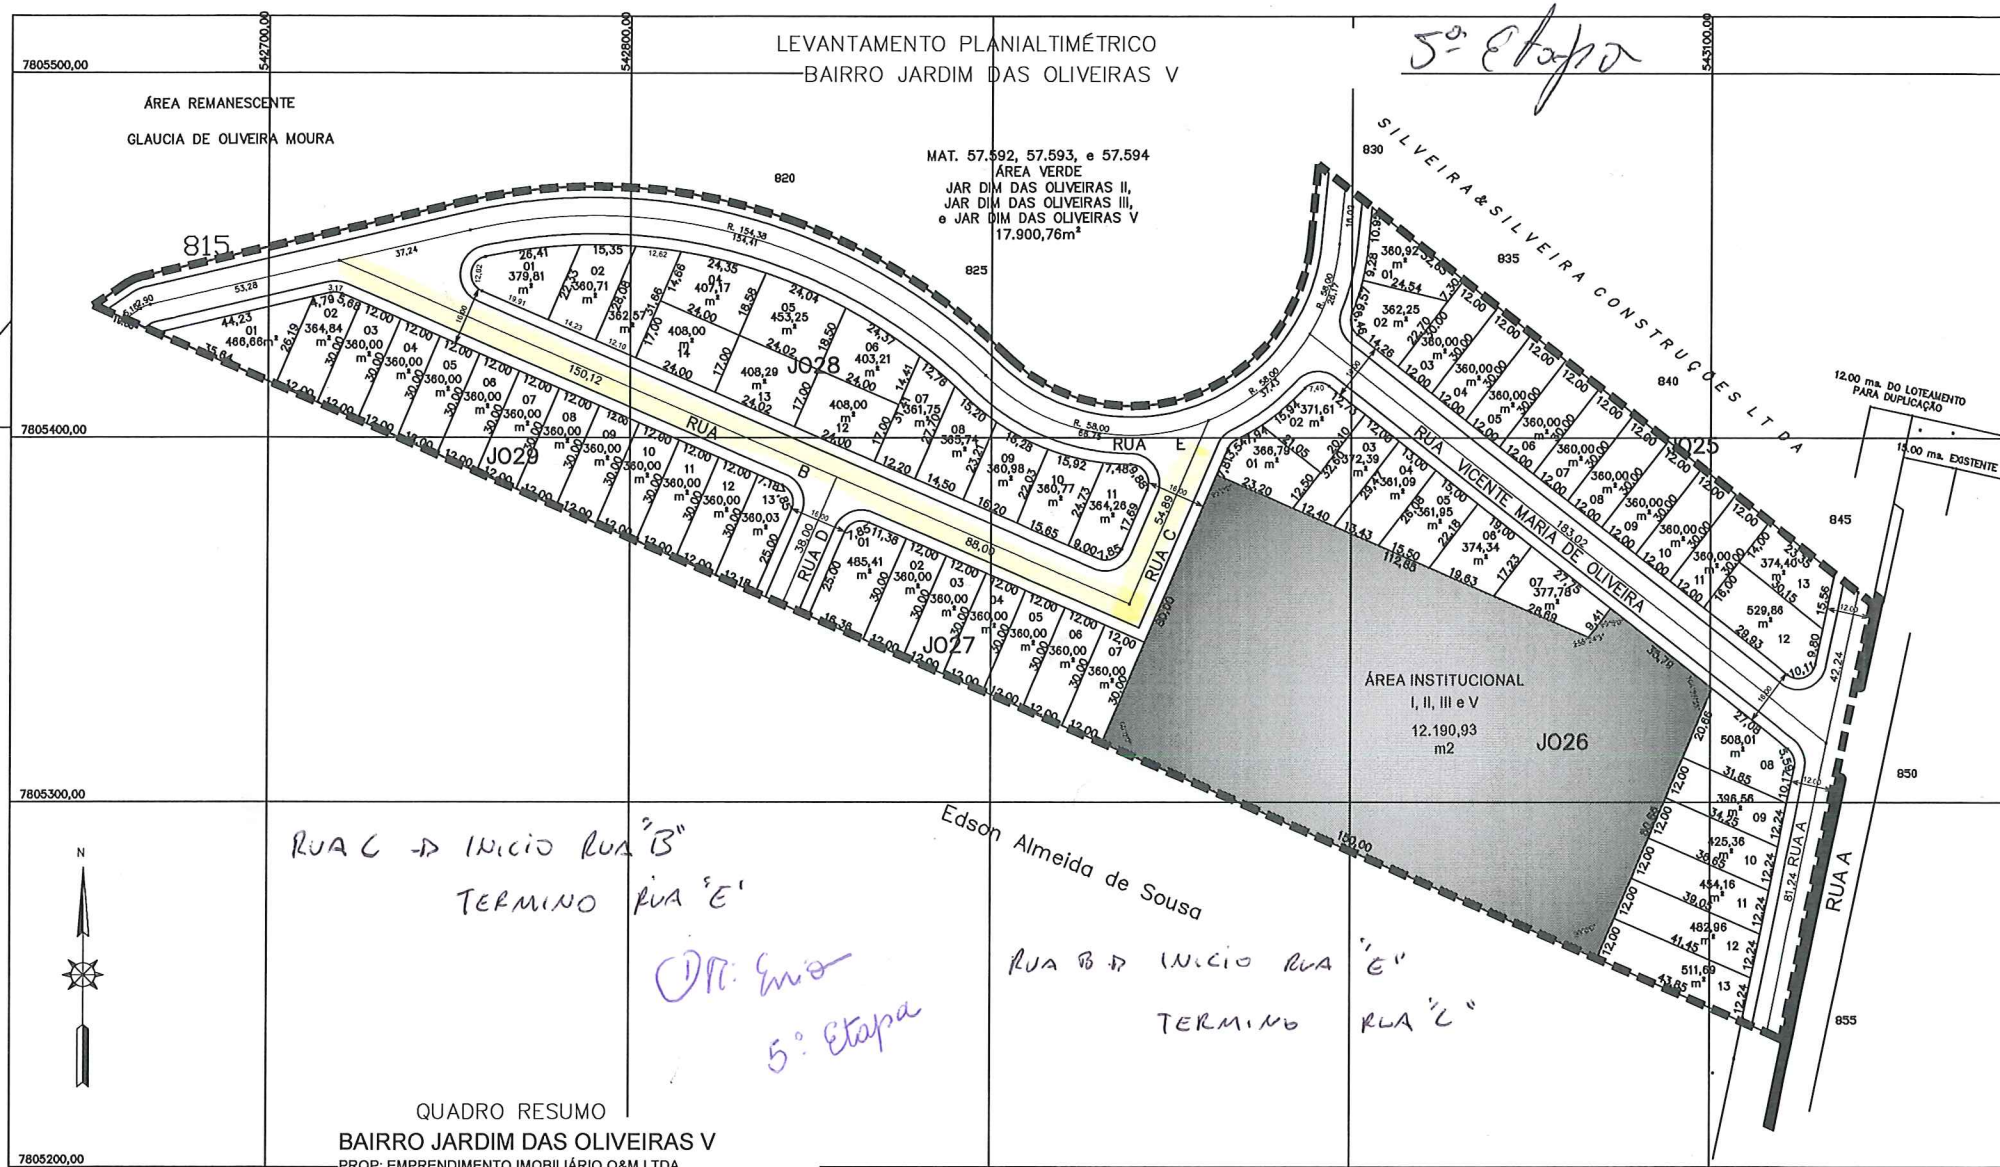

RUA C → INICIO RUA "B"
TERMINO RUA "E"

Edson Almeida de Sousa

RUA B → INICIO RUA "E"
TERMINO RUA "C"

OBS: Emissão 5ª Etapa

QUADRO RESUMO

BAIRRO JARDIM DAS OLIVEIRAS V

PROP: EMPREENDIMENTO IMOBILIÁRIO O&M LTDA

MATRÍCULA 57.591 - : 50.697,95 m²

ÁREA LOTES ..... 23.073,57 m²
ÁREA ARRUAMENTO ..... 15.433,45 m²
ÁREA INSTITUCIONAL ..... 12.190,93 m²

OBSERVAÇÕES:

1- AS MATRÍCULAS: 57.592, 57.593, e 57.594, situadas no lugar denominado "Fazenda Pecuária" - ÁREA TOTAL: 17.900,76 m²
(Serão doadas à Prefeitura Municipal de Pará de Minas como "ÁREA VERDE E PRAÇAS")
REFERENTE AOS LOTEAMENTOS: Jardim das Oliveiras II, Jardim das Oliveiras III, e Jardim das Oliveiras V.

2- A Área Institucional, constante neste projeto, se refere aos loteamentos: **Jardim das Oliveiras, Jardim das Oliveiras II, Jardim das Oliveiras III, e Jardim das Oliveiras V (este)**
Para elaboração destes projetos, foram utilizadas as matrículas:
45.531, 57.360, 57.999, 57.592, 57.593, 57.594, 57.998, e 57.591 , COM UMA ÁREA TOTAL DE 238.219,34m².

QUADRAS	N. LOTES	ÁREAS (m²)	LOGRADOUROS	ÁREAS (m²)
JO25	13	4.867,43	**RUA VICENTE MARIA DE OLIVEIRA**	2.692,49
JO26	13	5.364,69	RUA A	1.486,95
JO27	07	2.645,41	RUA B	3.517,99
JO28	14	5.404,51	**RUA C**	855,43
JO29	13	4.791,53	RUA D	490,72
			RUA E	6.389,96
TOTAL	60	23.073,57	TOTAL	15.433,45

APROVAÇÃO:	TÍTULO: LEVANTAMENTO PLANIALTIMÉTRICO	
	IMÓVEL: BAIRRO JARDIM DAS OLIVEIRAS V	ÁREA: INDICADA
	MUNICÍPIO: PARÁ DE MINAS	
	ESTADO: MINAS GERAIS	ESCALA: 1/1.000
DATA: FEV - 2.014	R.T.: PABLO R. G. A. DE OLIVEIRA COSTA Engº. Agrimensor e Téc. Agropecuária CREA 90.184/D	PROPRIETÁRIO: EMPREENDIMENTO IMOBILIÁRIO O & M LTDA
ARQ. CAD:		