Câmara Municipal de Mococa
PODER LEGISLATIVO

PROTOCOLO		
Número	Data	Rubrica
1002	16/05/2022	

DESPACHO
APROVADO

ELISÂNGELA MAZIERO
Presidente

EMENTA
Solicita que o Poder Executivo informações sobre a previsão para o início das obras da Praça de Esportes, em Igaraí, tendo em vista a disponibilidade do recurso (conforme anexo).

REQUERIMENTO Nº 298 /2022.

EXMA. SRA. PRESIDENTE,

REQUEIRO à Mesa, cumpridas as formalidades Regimentais da Casa, no sentido de ser oficiado ao Exmo. Sr. Prefeito Municipal de Mococa, Eduardo Ribeiro Barison, para que Sua Excelência, por meio do Departamento Competente, informe sobre a previsão para o início das obras da Praça de Esportes, em Igaraí, tendo em vista a disponibilidade do recurso, conforme documento anexo.

Justificativa:

Trata-se de uma obra que vem causando grandes e positivas expectativas para a população do Distrito de Igaraí que, carente de equipamentos públicos para o lazer e prática de atividades físicas, vislumbram no projeto uma ótima oportunidade para melhoria da qualidade de vida e do bem-estar coletivo.

Ademais, o presente requerimento é fundado no inciso IX do artigo 9º da Lei Orgânica do Município, além do mais, tais informações são importantes para que esta Casa de Leis tenha amplo conhecimento acerca do assunto.

Plenário Venerando Ribeiro da Silva, 09 de maio de 2022.

CLAYTON DIVINO BOCH
Prof. Clayton - Vereador/REPUBLICANOS

SÃO PAULO
GOVERNO DO ESTADO

| Casa Civil

São Paulo, 20 de ABRIL de 2022

Ref: Emenda nº 2022.3530508.40581

Ilmo. Senhor(a),
Esse Município foi indicado como beneficiário de uma transferência especial conforme dados abaixo.
Desse modo, NOTIFICO para que envie as informações pertinentes conforme indicado no Sistema Demandas (https://demandas.spsempapel.sp.gov.br), impreterivelmente em até 15 dias, nos termos do Decreto nº 66.436/2022, art. 23, §1º, item 2, sob pena do não recebimento dos recursos indicados.
Para os beneficiários não cadastrados no Sistema Demandas, acesse o formulário para cadastro aqui.

Emenda Agregadora: 2022.3530508.40581				
Emenda Unitária	**Parlamentar**	**Valor da Emenda**	**% Capital**	**% Corrente**
2022.033.39832	Dirceu Dalben	R$ 200.000,00	100,00	0,00

Atenciosamente,

Casa Civil

GOVERNO DO ESTADO DE SÃO PAULO
CASA CIVIL

TERMO DE ACEITE
Transferência Especial
MUNICÍPIO: MOCOCA

Considerando o recebimento das emendas parlamentares agregadas sob o número 2022.3530508.40581, declaro o aceite das seguintes emendas unitárias:

EMENDAS ACEITAS:

Emenda	Parlamentar	Valor
2022.033.39832	Dirceu Dalben	R$ 200.000,00
		Valor Total: R$ 200.000,00 **% Capital:** 100.00 **% Corrente:** 0.00

Certifico ainda, que a conta bancária a ser indicada será específica para fins de recebimento dos recursos de transferência especial.

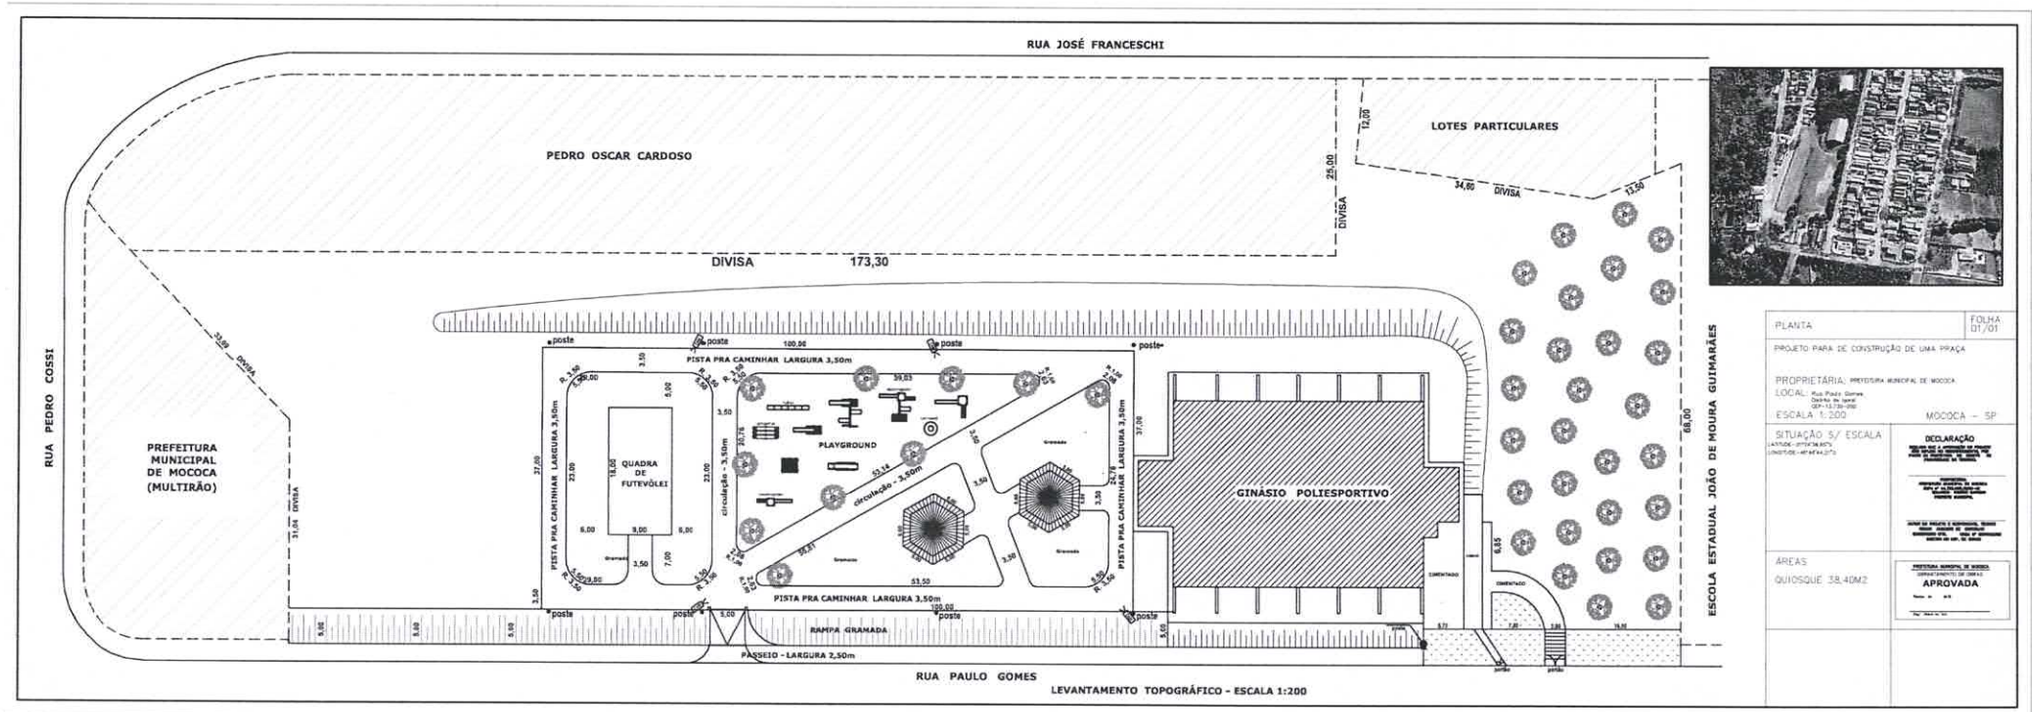
São Paulo, 22 de Abril de 2022

EDUARDO RIBEIRO BARISON
Prefeito
PREFEITURA MUNICIPAL DE MOCOCA

CCPAR2022000704DM

Classif. Documental	001.01.05.006

Assinado com senha por: EDUARDO RIBEIRO BARISON - 22/04/2022 às 11:36:39
Documento Nº: 1014776A1120970 - consulta é autenticada em:
https://demandas.spsempapel.sp.gov.br/demandas/documento/1014776A1120970


RUA JOSÉ FRANCESCHI
PEDRO OSCAR CARDOSO
LOTES PARTICULARES
DIVISA
173,30
RUA PEDRO COSSI
PREFEITURA MUNICIPAL DE MOCOCA (MULTIRÃO)
ESCOLA ESTADUAL JOÃO DE MOURA GUIMARÃES
PISTA PRA CAMINHAR LARGURA 3,50m
QUADRA DE FUTEVÔLEI
PLAYGROUND
circulação - 3,50m
GINÁSIO POLIESPORTIVO
RAMPA GRAMADA
PASSEIO - LARGURA 2,50m
RUA PAULO GOMES
LEVANTAMENTO TOPOGRÁFICO - ESCALA 1:200
PLANTA
FOLHA 01/01
PROJETO PARA DE CONSTRUÇÃO DE UMA PRAÇA
PROPRIETÁRIA: PREFEITURA MUNICIPAL DE MOCOCA
LOCAL: Rua Paulo Gomes
Distrito de Sant'
QPI-13.70-202
ESCALA 1:200
MOCOCA – SP
SITUAÇÃO S/ ESCALA
DECLARAÇÃO
AREAS
QUIOSQUE 38,40M2
APROVADA