



MEDICILÂNDIA
ESTADO DO PARÁ
PREFEITURA MUNICIPAL DE
MEDICILÂNDIA PODER EXECUTIVO

LEI Nº 357/2009- MEDICILÂNDIA-PA, 30 DE NOVEMBRO DE 2009

**DISPÕE SOBRE ALIENAÇÃO POR DOAÇÃO DE
UM IMÓVEL URBANO DO PATRIMÔNIO
MUNICIPAL E DÁ OUTRAS PROVIDÊNCIAS.**

O Prefeito Municipal de Medicilândia, Estado do Pará, FAZ saber que a Câmara Municipal de Medicilândia aprovou e EU, sanciono a seguinte Lei:

Art. 1º. Fica o Poder Executivo autorizado a alienar por doação uma área de terras integrante do patrimônio público municipal, na cidade de Medicilândia, denominado Lote 03, da Quadra 23, com área de 560,00 m² (quinhentos e sessenta) metros quadrados, perímetro de 96,00 m, destinado à construção do prédio sede do Sindicato dos Produtores Rurais de Medicilândia-SIPRAM, com as seguintes características e confrontações:

SUL - (Frente): com Travessa Irmã Alienai, medindo 20 (vinte) metros;

NORTE - (Fundo): com Rua de Acesso, medindo 20 (vinte) metros;

LESTE - (Lateral Direita): com lote 01 área pública, medindo 28 (vinte e oito) metros:

OESTE — (Lateral Esquerda): com Rua Henrique Dantas, medindo 28 (vinte e oito) metros.

At. 2º. A doação será pura e simples, ficando o donatário isento do pagamento de laudêmios, foros, imposto territorial e outras taxas que incidam sobre terrenos do patrimônio municipal

Art. 3º. Fica o Poder Executivo Municipal autorizado a tomar as providências necessárias à efetivação da doação concedida nos termos desta lei.


Art. 4º. O donatário terá um prazo de 24 (vinte e quatro) meses para iniciar as obras, caso contrário, o imóvel objeto desta alienação será incorporado ao Patrimônio Público Municipal.

Art. 5º. O donatário não poderá transferir, locar, vender a terceiros ou utilizar para outros fins o imóvel em questão.

Art. 6º. Esta Lei entra em vigor na data de sua publicação, revogando as disposições em contrário.

Gabinete do Prefeito Municipal de Medicilândia - Pará, aos 30 dias do mês de novembro de 2009.

IVO VALENTIM MULLER
Prefeito Municipal

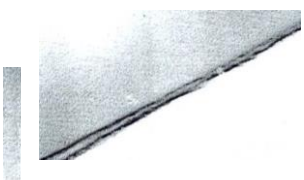

MEMORIAL DESCRITIVO

LOTE 03

MÓVEL: SETOR 1

AREA: 560,00 m²

PERMETRO: 96,00 m

MUNICÍPIO • MEDICILÂNDIA

ESTADO • PARÁ

QUADRA - 23

PROPRIETÁRIO: SINDICATO DO PRODUTOR RURAL

LIMITES E CONFRONTAÇÕES

NORTE: COM A RUA DE ACESSO

LESTE: COM O LOTE 01

SUL: COM A TRAVESSA IRMÃ ALIENAI

OESTE: COM A RUA HENRIQUE DANTAS

DESCRIÇÃO DO PERÍMETRO

Partindo do marco M-1, definido pela coordenada geográfica de Latitude 03°27'01,61" SI 52°53'25,82" Oeste, Elipsoide SAD 69 e pela coordenada UTM 9.618.408m Norte e 289.974m Leste, referência meridiano central 51 ° WGr, deste seguindo, com uma distância de 28,00 metros e com o azimute plano c 167°24'03,44", chega-se no marco M-2, deste seguindo com uma distância de 20,00 metros e com azimute plano de 256°06' 14,42' 'chega-se no marco M-3, deste seguindo com uma distância de 28,00 metros e com o aziúme plano de 347051 '85,15", chega-se no marco MA, deste seguindo com uma distância de 20,00 metros e COI azimute plano de 75°25'06,56" M-1, ponto inicial da descrição deste perímetro.

05 / 11

Eng.º Manoel Cabral de Jesus
Pelo Atto de Aprovação
CPF: 028.227.192-7
TREA RJ 001 2004

/09

AZIMUTES, LADOS E ÁREA

Imóvel: SINDICATO DO PRODUTOR RURAL

Município Medicilândia

Estado Do Pará

Ocupante. o mesmo

Quadra: 23

Lote: 03


AREA TOTAL: 560,00 m²

Perímetro • 96,00 m

ÁREA DEDUZIDA: 0,0000 m²ÁREA LÍQUIDA: 560,00 m²

ESTAÇÃO	NORTE	LESTE	LATITUDE	LONGITUDE	ALTITUDE	LADO(m)
M-1	9.618.408,568	289.974,549	03027'01,61"	052053'25,82"	167024'03,44"	28,00
M-2	9.618.382,370	289.980,536	03027'02,46"	052053'25,63"	256006'14,42"	20,00
M-3	9.618.377,492	289.961,049	03027'02,67"	052053'26,26"	347051'85,15"	28,00
M-4	9.618.403,446	289.955,250	03027'01,77"	052053'26,45"	75025'06,56"	20,00
M-5	9.618.408,568	289.974,549	03027'01,61"	052053'25,82"		

Eng.º Manoel Cabral de Jesus
Pelo Atto de Aprovação
CPF: 028.227.192-7
TREA RJ 001 2004

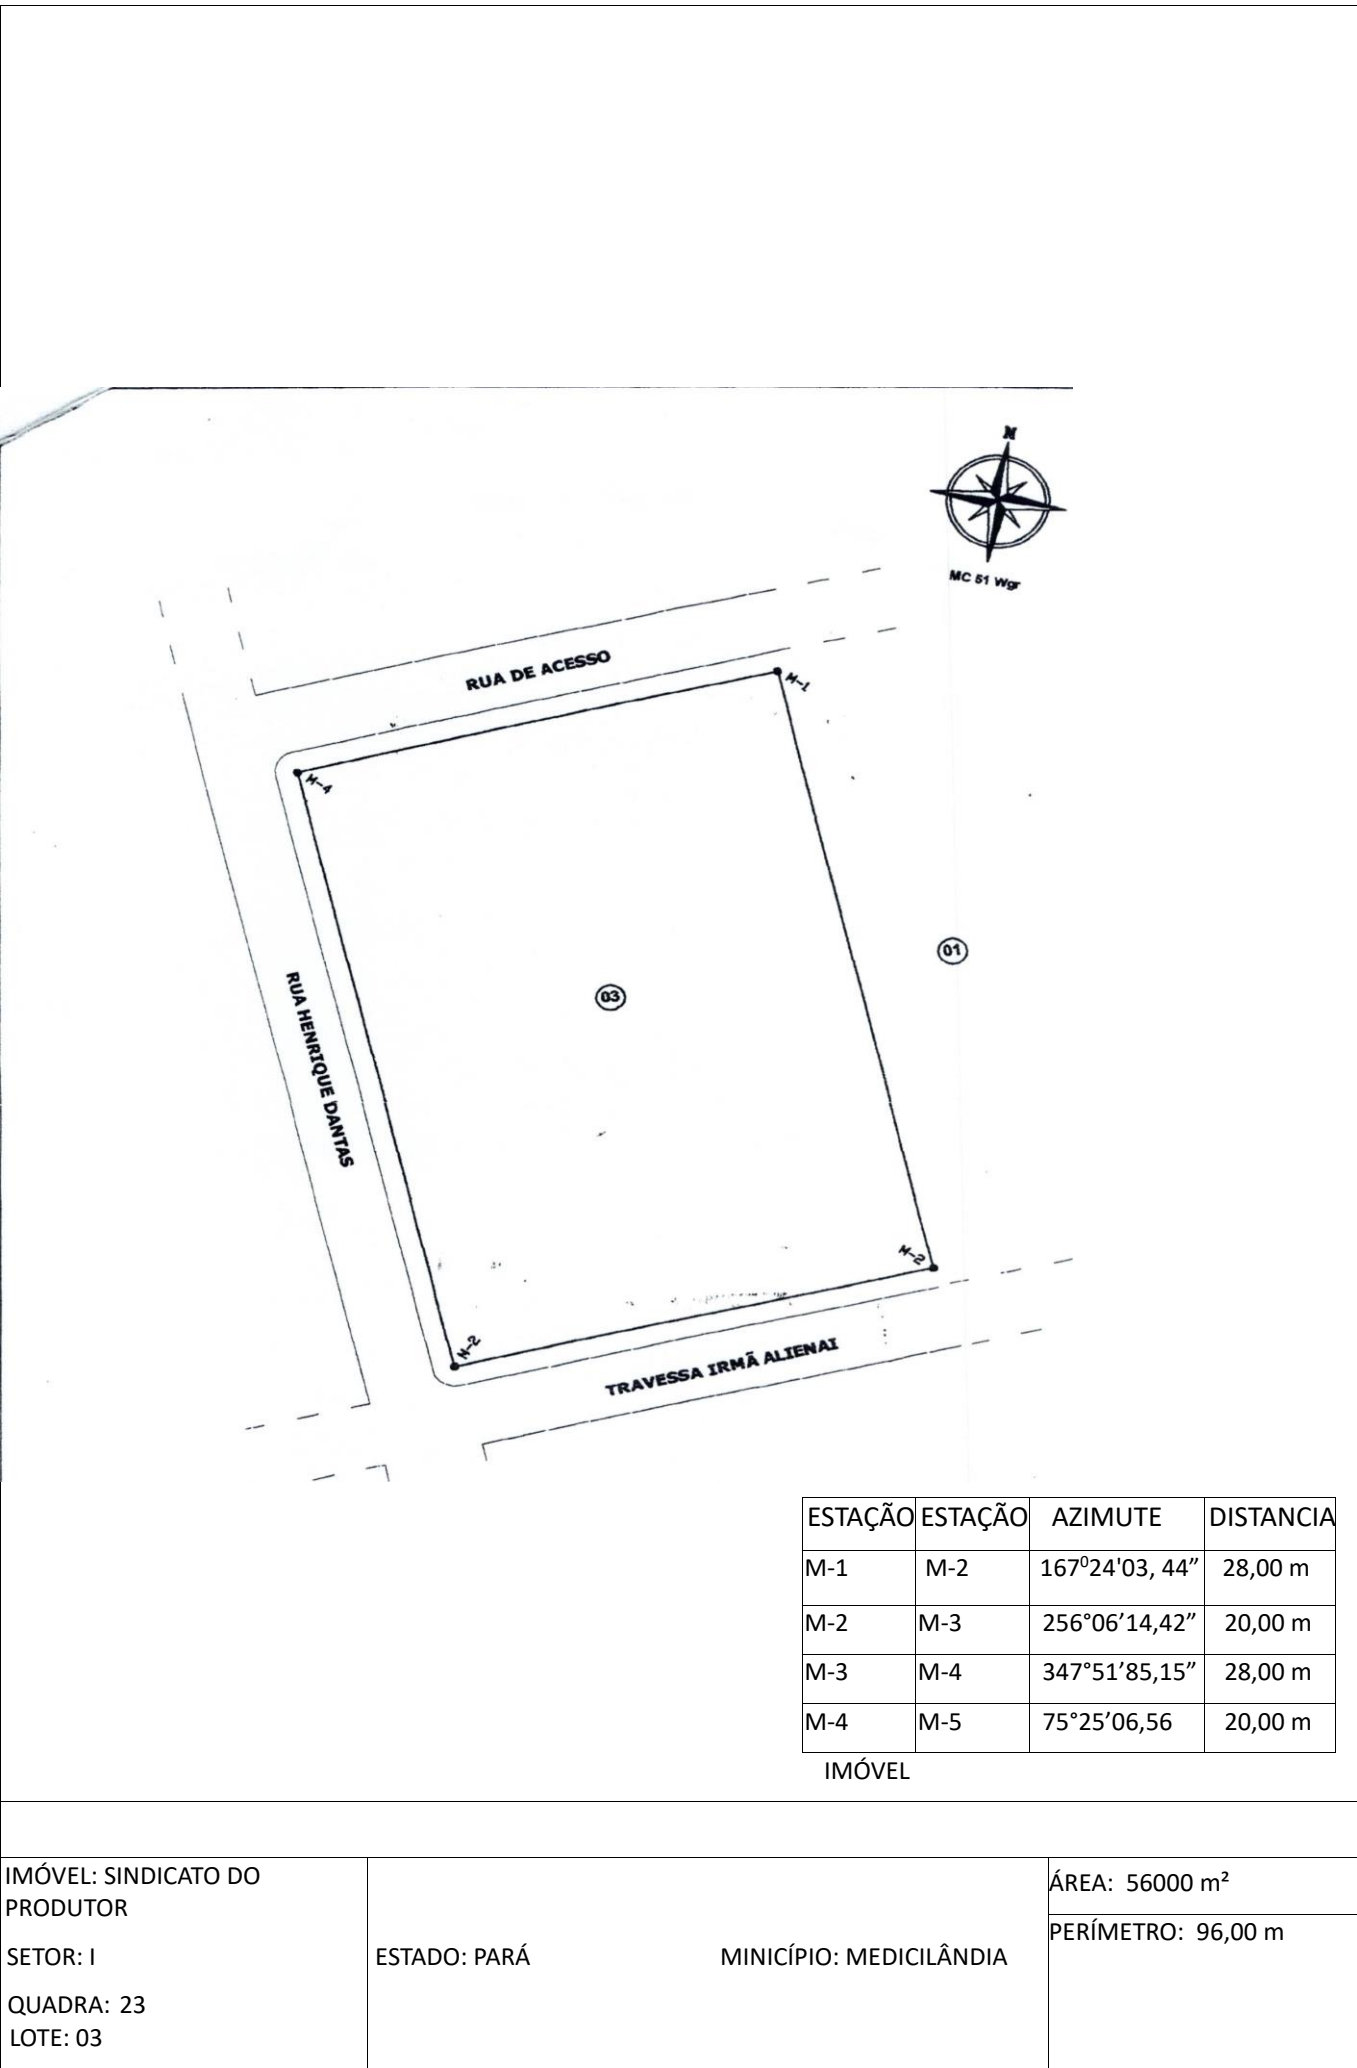

IMÓVEL

IMÓVEL: SINDICATO DO PRODUTOR SETOR: I QUADRA: 23 LOTE: 03	ESTADO: PARÁ MINICÍPIO: MEDICILÂNDIA	ÁREA: 56000 m²
		PERÍMETRO: 96,00 m

REGISTRO/CÓDIGO:	 RESPONSÁVEL:	CONFERE:	ESCALA: 1/25
DATA: NOV / 2009			VISTO: