PODER LEGISLATIVO
CÂMARA MUNICIPAL DE APODI

GABINETE DO VEREADOR

ANTÔNIO DE SOUZA MAIA JÚNIOR - MDB

REQUERIMENTO Nº. 019 /2025

Senhor Presidente,
Senhores Vereadores,

O Vereador que abaixo subscreve e nos termos do Regimento Interno da Câmara dos Vereadores, vem requerer a esta casa, ouvido o Plenário, que seja encaminhado ofício à Ilustríssima Senhora MARGARETH MENEZES – Ministra da cultura, que se digne tomar medidas que objetivem angariar recursos para a CONSTRUÇÃO DO MUSEU MUNICIPAL NO MUNICÍPIO DE APODI – RN *(Cópia do Projeto Arquitetônico em Anexo).*

JUSTIFICATIVA

Haja vista, que devesse formar parceria com o Ministério da Cultura; solicitar ao Deputado Federal JOÃO MAIA - PP, esforços/recursos através de Emendas Parlamentares para Construção de um Museu Municipal com objetos dos apodienses. Esta seria uma forma de preservar a nossa cultura, podendo também ser utilizada pelos estudantes, como forma de auxilio e incentivo para realização de pesquisas, com isso contribuindo para os mesmos adquirirem conhecimentos para se tornarem cidadãos conscientes da necessidade e importância de todas as formas de preservação.

Apodi-RN, em 15 de abril de 2025.

Vereador – ***JUNIOR SOUZA***
MDB

Obra
MUSEU FUNDEVAP

Bancos
SINAPI - 05/2021 - Rio Grande do Norte
ORSE - 04/2021 - Sergipe

B.D.I.
18,65%

Encargos
Não Desonerado: embutido nos preços unitário dos insumos de mão de obra, de


Orçamento Sintética


Item	Código	Banco	Descrição	Und	Quant.	Valor Unit	Valor Unit com BDI	Total
1			SERVIÇOS PRELIMINARES					11.097,40
1.1	93207	SINAPI	EXECUÇÃO DE ESCRITÓRIO EM CANTEIRO DE OBRA EM CHAPA DE MADEIRA COMPENSADA, NÃO INCLUSO MOBILIÁRIO E EQUIPAMENTOS. AF_02/2016	m²	10	935,31	1.109,74	11.097,40
2			ESCAVAÇÃO					236.765,40
2.1	93358	SINAPI	ESCAVAÇÃO MANUAL DE VALA COM PROFUNDIDADE MENOR OU IGUAL A 1,30 M. AF_02/2021	m³	65	60,60	71,90	6.111,50
2.2	94319	SINAPI	ATERRO MANUAL DE VALAS COM SOLO ARGILO-ARENOSO E COMPACTAÇÃO MECANIZADA. AF_05/2016	m³	146	40,25	47,75	6 971,50
2.3	74053/001	SINAPI	ALVENARIA EM PEDRA RACHAO OU PEDRA DE MAO, ASSENTADA COM ARGAMASSA TRACO 1:6 (CIMENTO E AREIA)	m³	55	449,62	533,47	29.340,85
2.4	94958	SINAPI	CONCRETO MAGRO PARA LASTRO, TRAÇO 1:4,5:4,5 (EM MASSA SECA DE CIMENTO/ AREIA MÉDIA/ BRITA 1) - PREPARO MECÂNICO COM BETONEIRA 600 L. AF_05/2021	m³	545	300,54	356,59	194.341,55
3			CONCRETO ESTRUTURAL					39.812,87
3.1	3782	ORSE	Concreto simples fabricado na obra, fck=10 mpa, lançado e adensado	m³	3	360,94	428,25	1.284,75
3.2	6457	ORSE	Concreto armado fck=15MPa fabricado na obra, adensado e lançado, para Uso Geral, com formas planas em compensado resinado 12mm (05 usos)	m³	14	2.301,38	2.730,58	38.228,12
4			ELEVAÇÃO/ELEMENTO VAZADO					16.694,36
4.1	153	ORSE	Alvenaria bloco cerâmico vedação, 9x19x24cm, e=19cm, com argamassa t5 - 1:2:8 (cimento/cal/areia), junta=1cm - Rev 08	m²	113	73,84	87,37	9.872,81
4.2	151	ORSE	Alvenaria bloco cerâmico vedação, 9x19x24cm, e=9cm, com argamassa t5 - 1:2:8 (cimento/cal/areia), junta=1cm - Rev 09	m²	145	37,55	44,55	6.459,75
4.3	171	ORSE	Cobogó de cimento, com único furo, dim: 20 x 20cm	m²	5	60,99	72,36	361,80
5			REVESTIMENTO					12.027,60
5.1	3317	ORSE	Reboco especial de parede 2cm com argamassa traço t1 - 1:3 (cimento / areia)	m²	390	26,00	30,84	12.027,60
6			COBERTURA					166.049,60
6.1	12400	ORSE	Estrutura Metálica Galpões em Pórticos - Colunas/Vigas em Treliça UDC150, terças e vigas longitudinais em UDC 127 e 150, 2 águas, sem lant., vãos 20,01 a 30,0m, pintada 1 d oxido ferro + 2 d esmalte epóxi branco, exceto fornec. Telhas - Executada - R1	m²	456	227,38	269,78	133.810,88
6.2	12719	ORSE	Telhamento com telha em aço galvalume, simples, ondulada, não pintada, ONDI17 - 0,43mm, Kingspan- Isoeste ou similar	m²	496	88,77	105,32	52.238,72
7			PISO					13.788,03
7.1	9678	ORSE	Piso cimentado liso traço 1:5, e = 2,5 cm	m²	75	25,30	30,01	2.250,75
7.2	1912	ORSE	Revestimento cerâmico para parede, 15 x 15 cm, azulejo branco, tipo "A", aplicado com argamassa industrializada ac-i, rejuntado, exclusive emboço	m²	191	26,08	30,94	5.909,54
7.3	2804	ORSE	Piso de blocos (lajota) hexagonais (sextavado) de concreto fck=15mpa e = 8cm concreto sobre colchão de areia	m²	62	76,51	90,77	5.627,74
8			ESQUADRIAS					16.050,65
8.1	8709	ORSE	Porta em madeira de lei almofadada, exclusive batentes e ferragens	m²	6,7	428,43	508,33	3.405,81
8.2	11163	ORSE	Porta em chapa lisa de alumínio, tipo vai-vem, com visor de vidro, inclusive dobradiça	m²	6,48	418,34	496,36	3.216,41
8.3	11948	ORSE	Porta ou janela em alumínio, cor N/P/B,tipo veneziana, de abrir ou correr, completa inclusive caixilhos, dobradiças ou roldanas e fechadura	m²	6,16	311,61	369,72	2.277,47
8.4	11940	ORSE	Janela em alumínio, cor N/P/B, tipo moldura-vidro, max-ar, exclusive vidro	m²	13,2	296,61	351,92	4.645,34
8.5	1878	ORSE	Vidro liso incolor 4mm	m²	13,2	159,99	189,82	2.505,62
9			PINTURA					9.706,76
9.1	88487	SINAPI	APLICAÇÃO MANUAL DE PINTURA COM TINTA LÁTEX PVA EM PAREDES, DUAS DEMÃOS. AF_06/2014	m²	762	9,75	11,56	8.808,72
9.2	100758	SINAPI	PINTURA COM TINTA ALQUÍDICA DE ACABAMENTO (ESMALTE SINTÉTICO ACETINADO) APLICADA A ROLO OU PINCEL SOBRE SUPERFÍCIES METÁLICAS (EXCETO PERFIL) EXECUTADO EM OBRA (02 DEMÃOS). AF_01/2020	m²	22	34,41	40,82	898,04
10			FORRO					45.621,80
10.1	96116	SINAPI	FORRO EM RÉGUAS DE PVC, FRISADO, PARA AMBIENTES COMERCIAIS, INCLUSIVE ESTRUTURA DE FIXAÇÃO. AF_05/2017_P	m²	370	76,23	90,44	33.462,80
10.2	101964	SINAPI	LAJE PRÉ-MOLDADA UNIDIRECIONAL, BIAPOIADA, PARA FORRO, ENCHIMENTO EM CERÂMICA, VIGOTA CONVENCIONAL, ALTURA TOTAL DA LAJE (ENCHIMENTO+CAPA) = (8+3). AF_11/2020	m²	75	136,54	162,12	12.159,00
12			INST. HIDRÁULICA					0,00

12.1			Inst. Hidráulica Predial - entrada, tubulações, conexões, registros, caixas de passagem e de registros/sanitária. Fossa séptica, vala de infiltração/sumidouro.	Vb	0	1,00	11.865,01	0,00
13			**INST. ELÉTRICA**					0,00
13.1			Inst. Elétrica Predial - entrada de energia, poste, medição, tubulações em eletrodutos, quadros de distribuição, fiação, aterramento, suportes, caixas, tomadas, interruptores, lâmpadas, refletores e iluminação externa. (Ref. Padrão	Vb	0	1,00	11.865,01	0,00
14			**LIMPEZA DA OBRA**					1.111,04
14.1	2459	ORSE	Limpeza geral	m²	496	1,89	2,24	1.111,04

Total sem BDI	**511.932,51**
Total do BDI	**95.475,41**
Total Geral	**607.407,92**

CREA-RN/ -- RC 69[illegible]/D RN

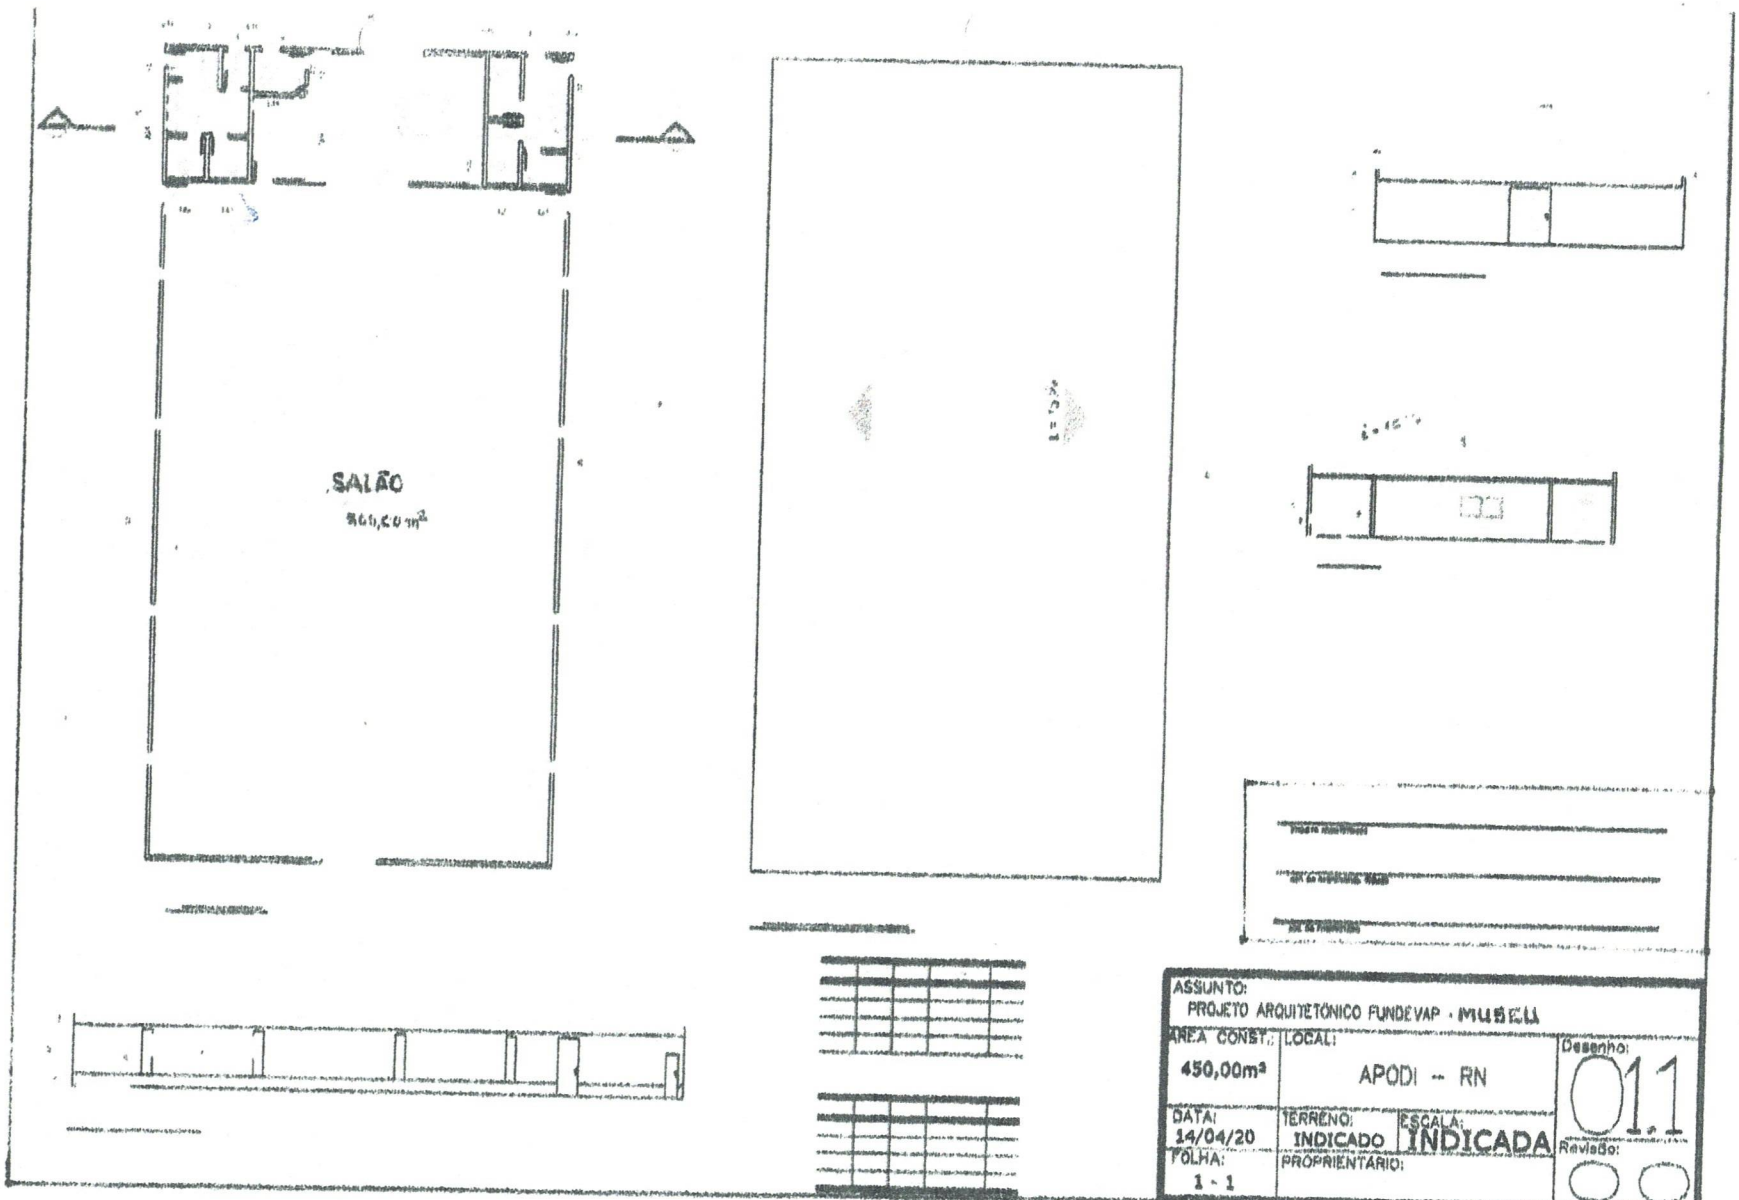

SALÃO
ASSUNTO:
PROJETO ARQUITETÔNICO FUNDEVAP - MUSEU
ÁREA CONST.:
450,00m²
LOCAL:
APODI - RN
Desenho:
01
DATA:
14/04/20
TERRENO:
INDICADO
ESCALA:
INDICADA
Revisão:
FOLHA:
1 - 1
PROPRIETÁRIO:

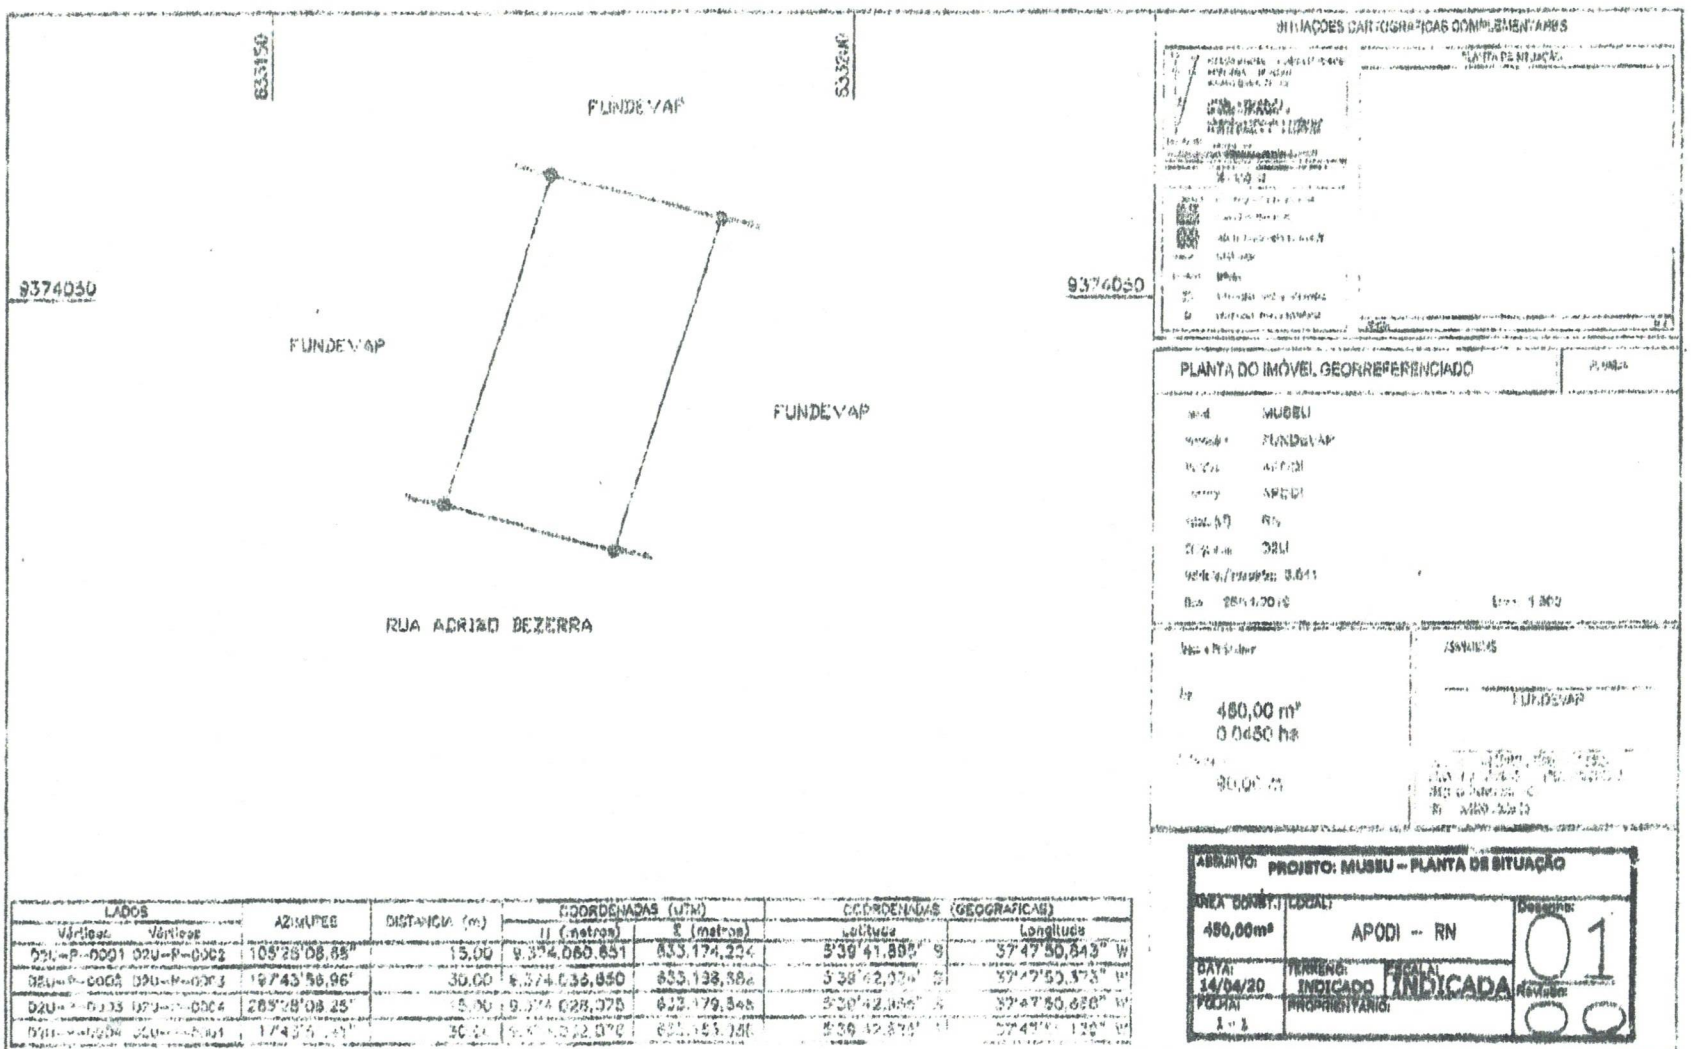

LADOS		AZIMUTES	DISTÂNCIA (m)	COORDENADAS (UTM)		COORDENADAS (GEOGRÁFICAS)	
Vértice	Vértice			N (metros)	E (metros)	Latitude	Longitude
02U-P-0001	02U-P-0002	105°28'08,65"	15,00	9.374.060,651	633.174,224	5°39'41,885" S	37°47'50,843" W
02U-P-0002	02U-P-0003	19°43'58,96"	30,00	9.374.038,850	633.188,584	5°39'42,595" S	37°47'50,373" W
02U-P-0003	02U-P-0004	285°28'08,25"	15,00	9.374.028,078	633.179,348	5°39'42,946" S	37°47'50,680" W
02U-P-0004	02U-P-0001	174°43'58,96"	30,00	9.374.042,879	633.164,988	5°39'42,459" S	37°47'51,150" W


DETALHE DA FUNDAÇÃO.

ESCALA: 1/20

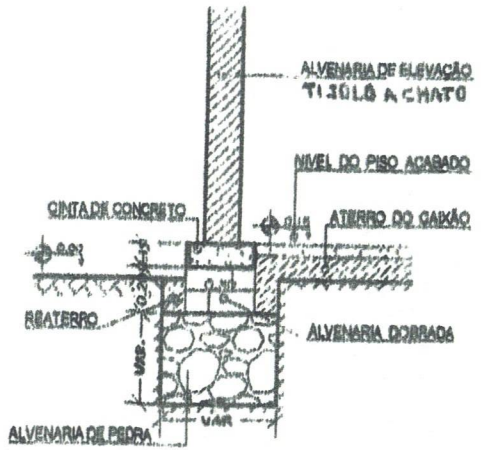

FUNDAÇÃO DE PILAR


ESCALA: 1/20

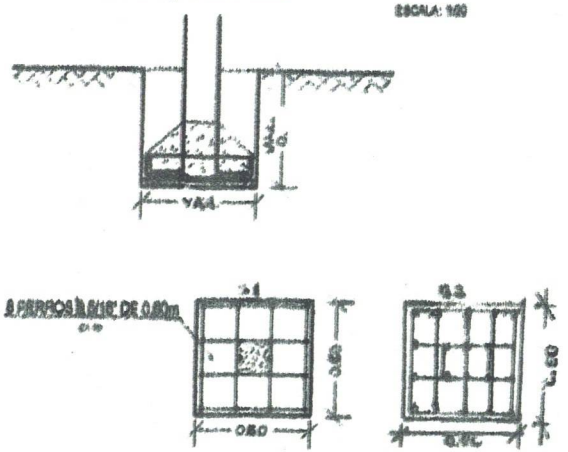


Detalhe da ferragem da cinta.




Detalhe da ferragem do pilar.

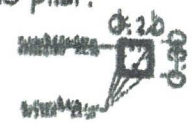


Detalhe da ferragem do viga.

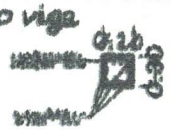


	RESUMO	FUNDEVAP – FUNDAÇÃO PARA DESENVOLV. DO VALE DO APODI
	PROJETADO	PROJETO: MUSEU
	DESENHADO	TÍTULO: DETALHE DE FUNDAÇÃO (RADIER E CINTA/viga)
	VERIFICADO	ESCALA: 1/50
	VISTO	ITAPARICA MAIO/20
REVISADO DATA	APROVADO	DES. Nº 03
		FL-01

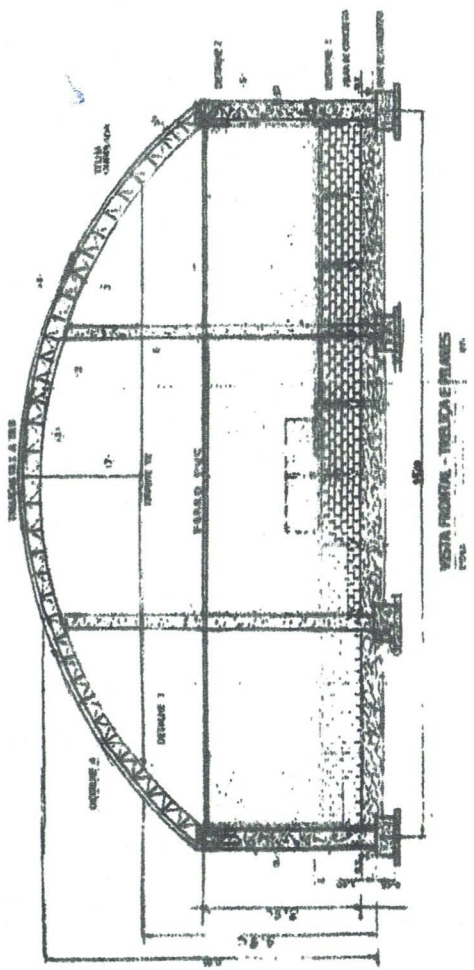

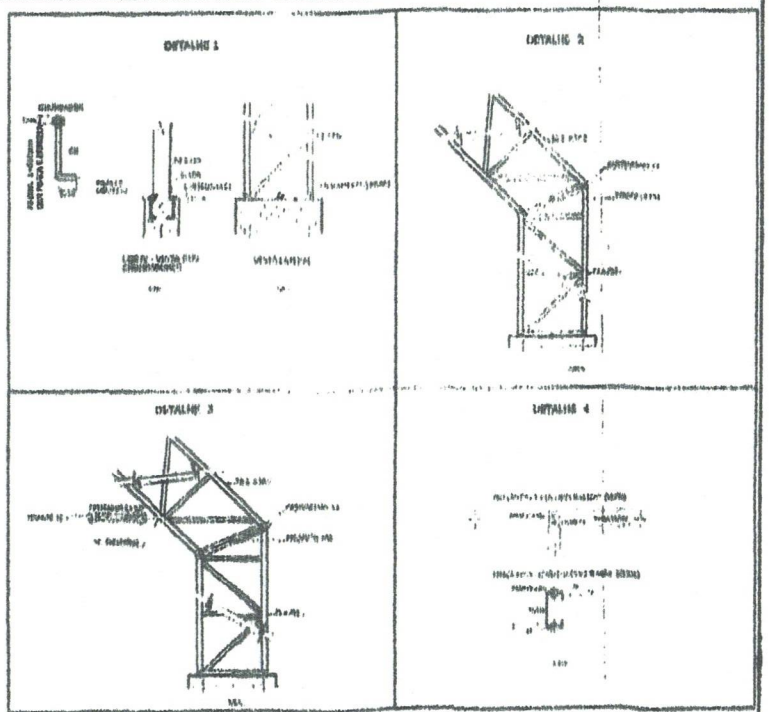


OPÇÃO - 2

ASSUNTO: PROJETO ARQUITETÔNICO FUNDEVAP - MUSEU			
ÁREA CONST.: 450,00m²	LOCAL: APODI - RN		Desenho: 021
DATA: 14/04/20	TERRENO: INDICADO	ESCALA: INDICADA	Revisão:
FOLHA: 1 - 1	PROPRIETÁRIO:		

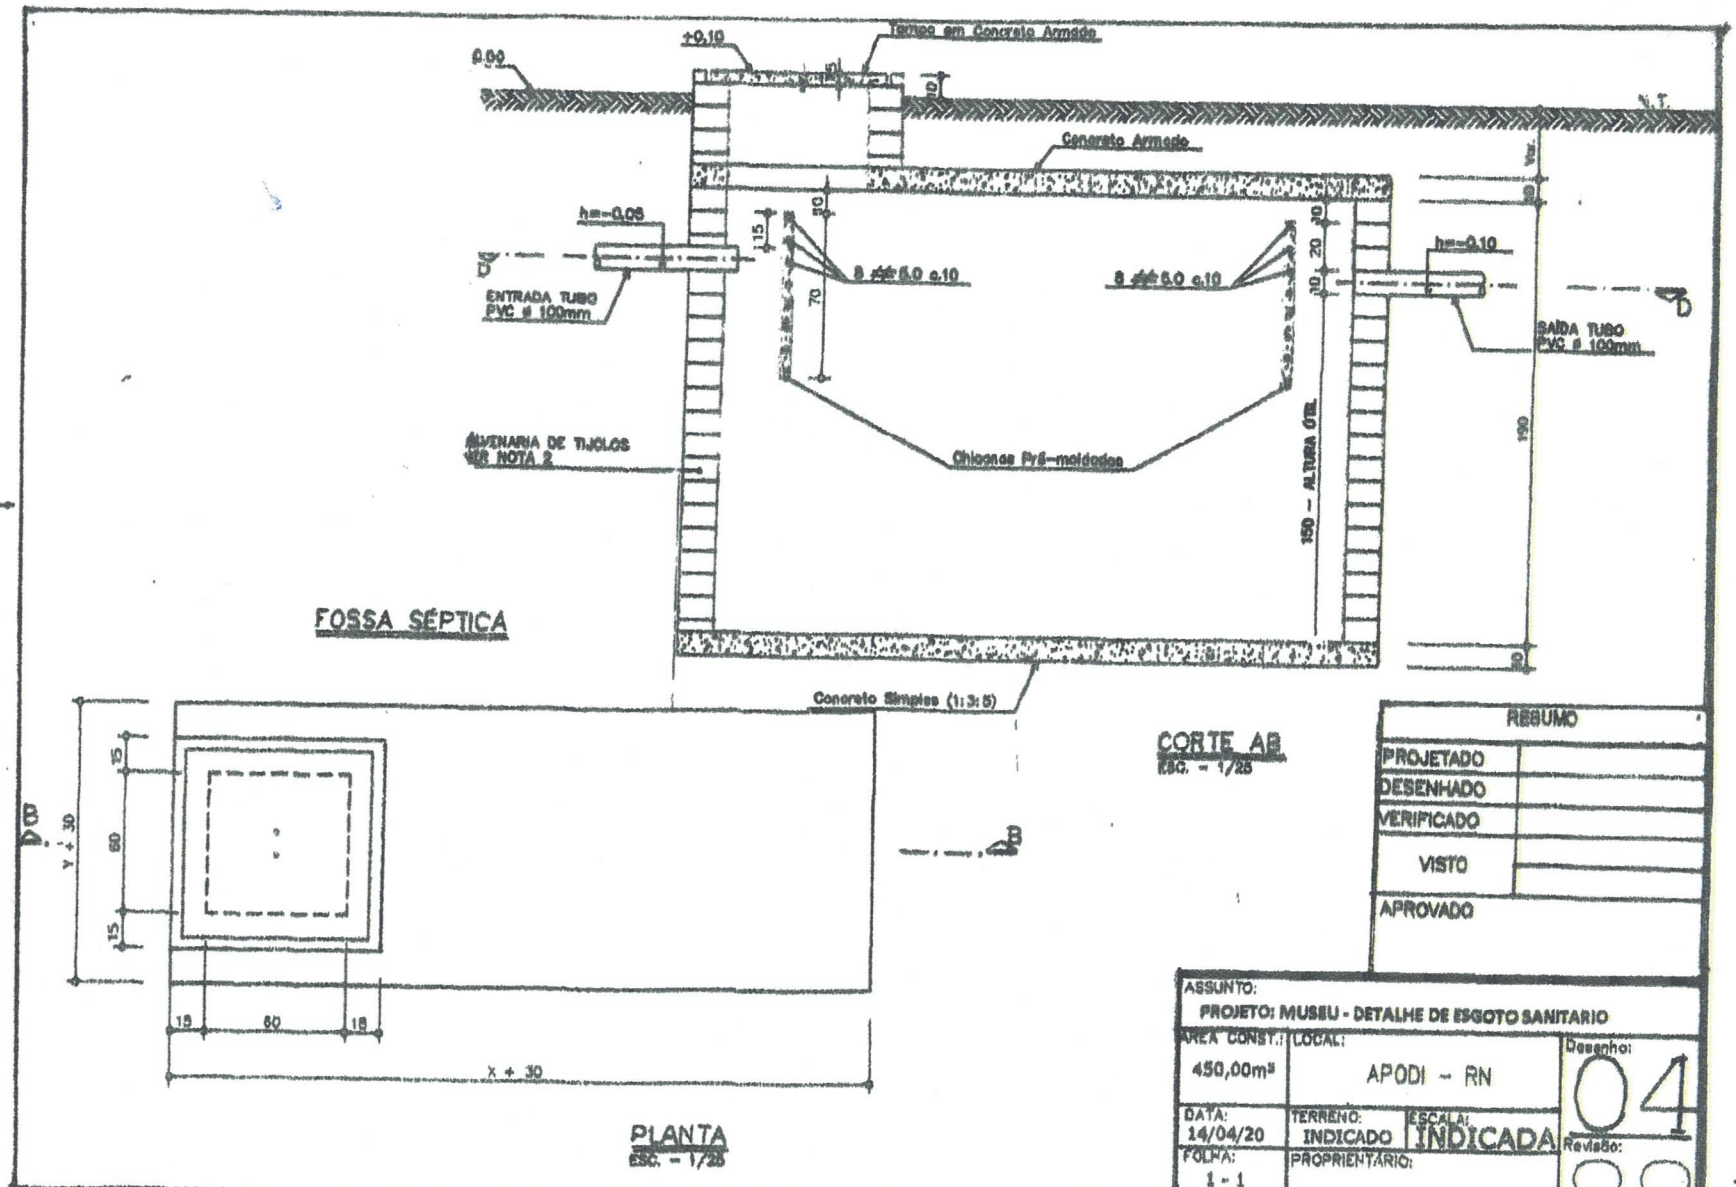
+0.10
Tampa em Concreto Armado
0.00
N.T.
Concreto Armado
h=-0.05
ENTRADA TUBO PVC ø 100mm
8 ø6.0 c.10
8 ø6.0 c.10
h=-0.10
SAIDA TUBO PVC ø 100mm
ALVENARIA DE TIJOLOS VER NOTA 2
Chicanas Pré-moldadas
150 - ALTURA ÚTIL
FOSSA SÉPTICA
Concreto Simples (1:3:5)
CORTE AB
ESC. - 1/25
RESUMO
PROJETADO
DESENHADO
VERIFICADO
VISTO
APROVADO
ASSUNTO:
PROJETO: MUSEU - DETALHE DE ESGOTO SANITARIO
AREA CONST.:
450,00m²
LOCAL:
APODI - RN
Desenho:
04
DATA:
14/04/20
TERRENO:
INDICADO
ESCALA:
INDICADA
Revisão:
FOLHA:
1 - 1
PROPRIETÁRIO:
PLANTA
ESC. - 1/25


CORTE AB
ESC. - 1/25

Concreto Simples (1: 3: 5)

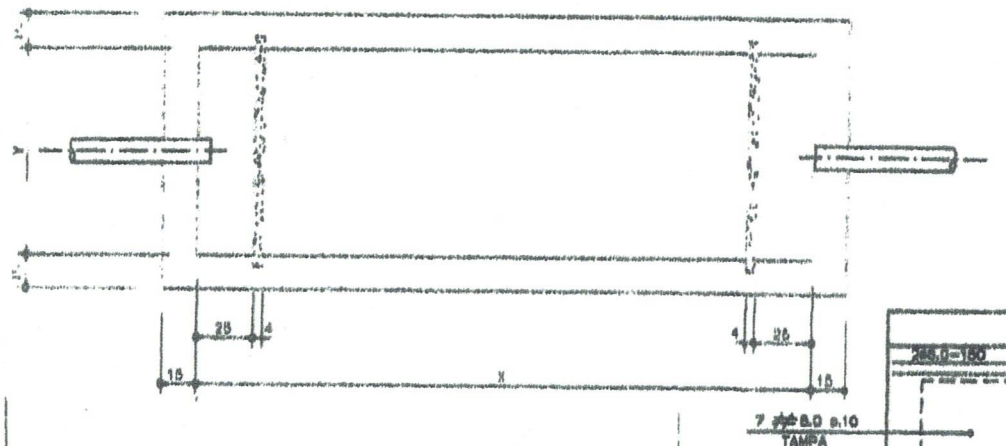

CORTE CD
ESC. - 1/25

ARMAÇÃO DA LAJE DE TAMPA
ESC. - 1/25

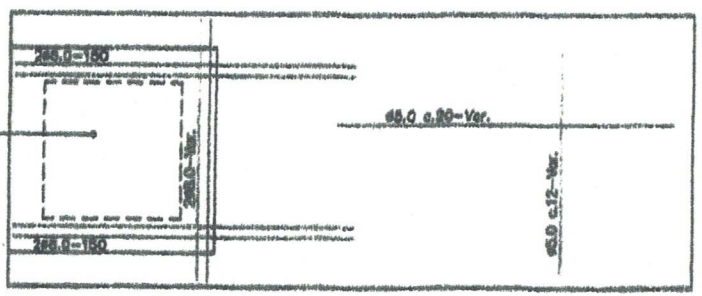

DIMENSÕES DAS FOSSAS SÉPTICAS
VER NOTA 2

NÚMERO DE PESSOAS	DIMENSÕES INTERNAS			CAPACIDADE (LITROS)
	COMPRIMENTO X (METROS)	LARGURA Y (METROS)	ALTURA UTIL (FIXA - METROS)	
ATÉ 7	1,80	0,80	1,50	1.535
ATÉ 9	1,80	0,90	1,50	1.945
ATÉ 12	2,10	1,05	1,50	2.645
ATÉ 15	2,35	1,15	1,50	3.240
ATÉ 20	3,00	1,20	1,50	4.320

ASSUNTO:
PROJETO ARQUITETÔNICO FUNDEVAP

ÁREA CONSTR.: 450,00m²

LOCAL: APODI - RN

DATA: 14/04/20

TERRENO: INDICADO


ESCALA: INDICADA

FOLHA: 1 - 1


PROPRIETÁRIO:

Desenho: 04.1


Revisão:

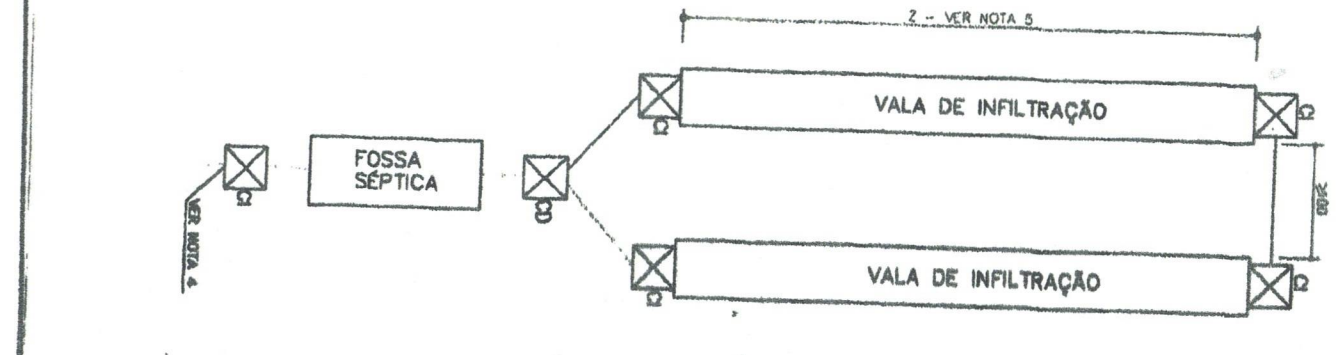


DISPOSIÇÃO NO TERRENO
ESC. - 1/100

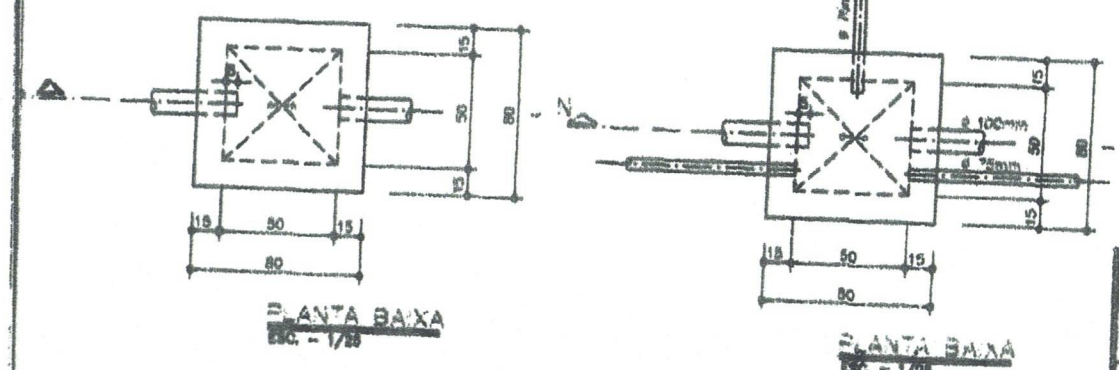


ASSUNTO: PROJETO MODELO - DETALHE DE ESGOTO SANITÁRIO (Fossa séptica/vala de infiltração)		
ÁREA CONST.: 450,00m²	LOCAL: APODI - RN	Desenho: 043
DATA: 14/04/20	TERRENO: INDICADO	ESCALA: INDICADA
FOLHA: 1 - 1	PROPRIETÁRIO:	Revisão: 00

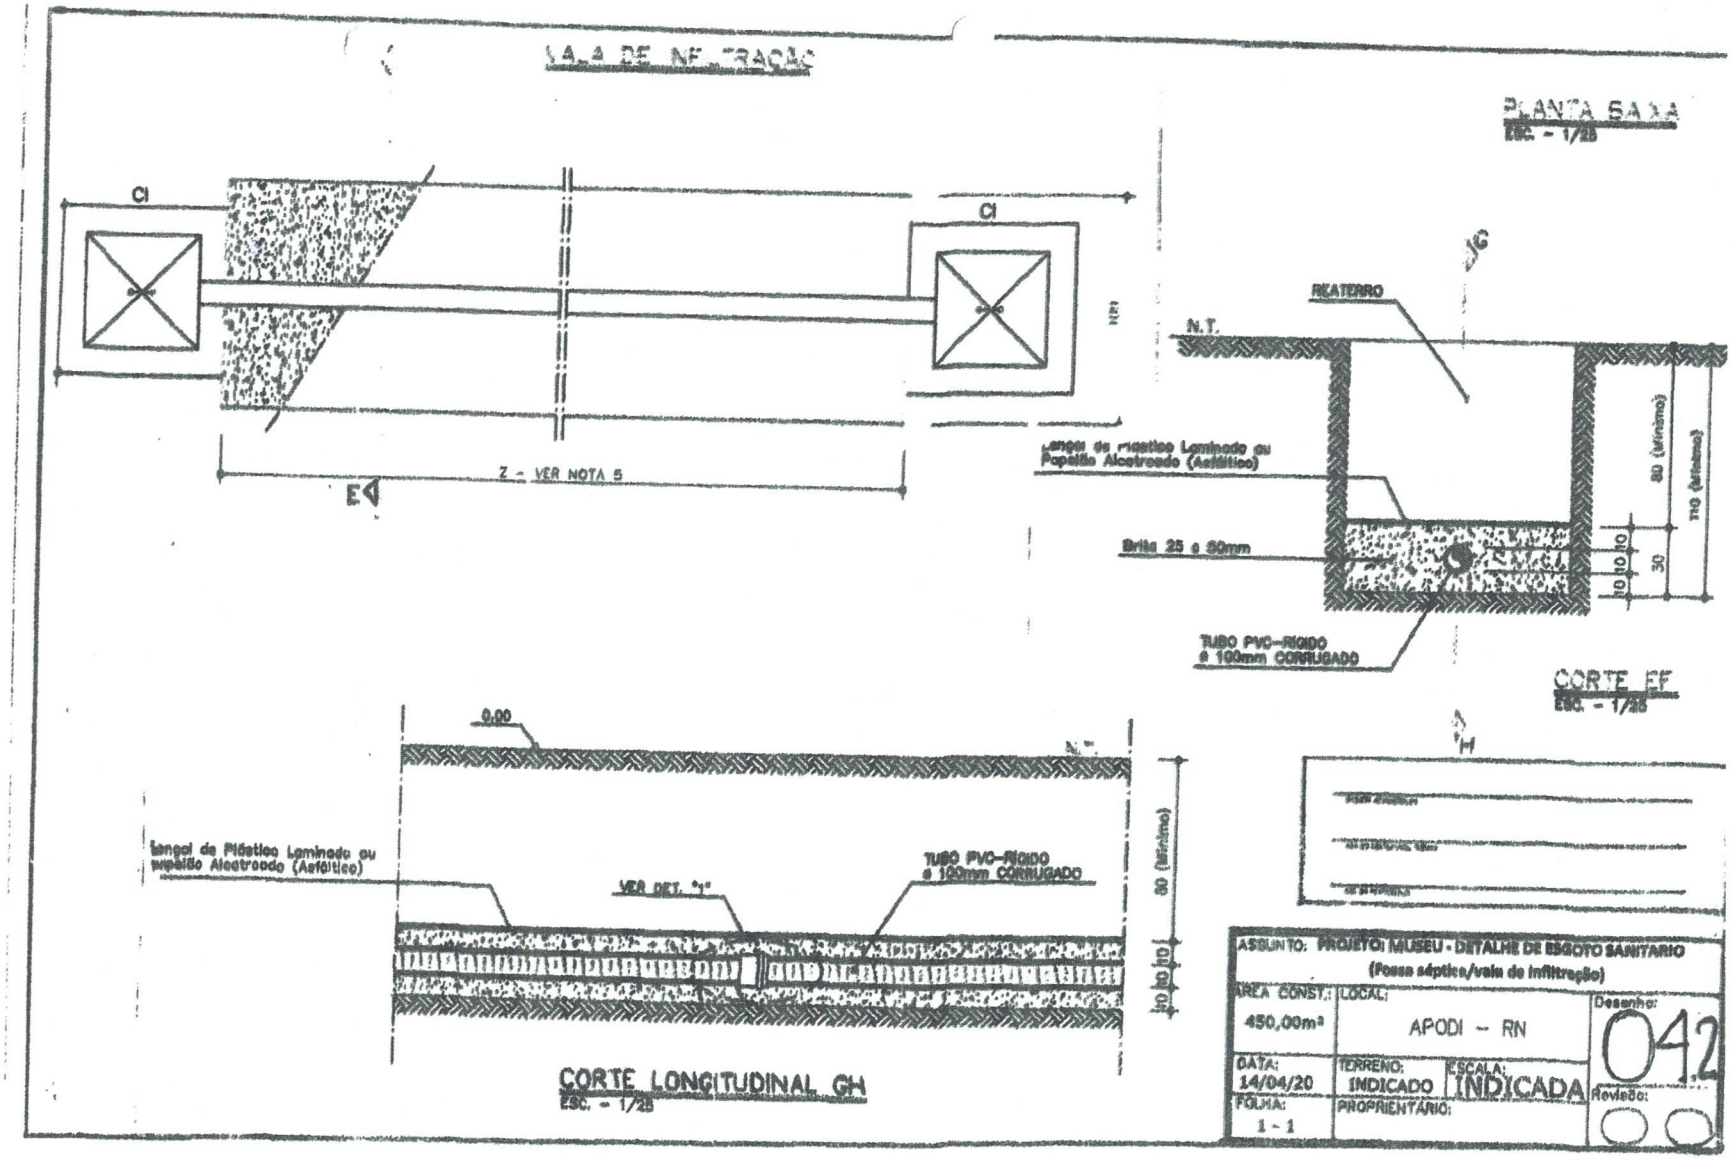

VALA DE INFILTRAÇÃO
PLANTA SALA
ESC. - 1/25
CI
CI
Z - VER NOTA 5
E
E
REATERRO
N.T.
Lençol de Plástico Laminado ou Papelão Alcatroado (Asfáltico)
Brita 25 a 50mm
TUBO PVC-RÍGIDO ø 100mm CORRUGADO
80 (Mínimo)
110 (Mínimo)
10
10
30
CORTE EF
ESC. - 1/25
0.00
N.T.
Lençol de Plástico Laminado ou papelão Alcatroado (Asfáltico)
VER DET. "1"
TUBO PVC-RÍGIDO ø 100mm CORRUGADO
80 (Mínimo)
10
10
CORTE LONGITUDINAL GH
ESC. - 1/25
ASSUNTO: PROJETO MUSEU - DETALHE DE ESGOTO SANITARIO
(Fossa séptica/vala de infiltração)
ÁREA CONST.: 450,00m²
LOCAL: APODI - RN
Desenho: 042
DATA: 14/04/20
TERRENO: INDICADO
ESCALA: INDICADA
Revisão:
FOLHA: 1 - 1
PROPRIETÁRIO:

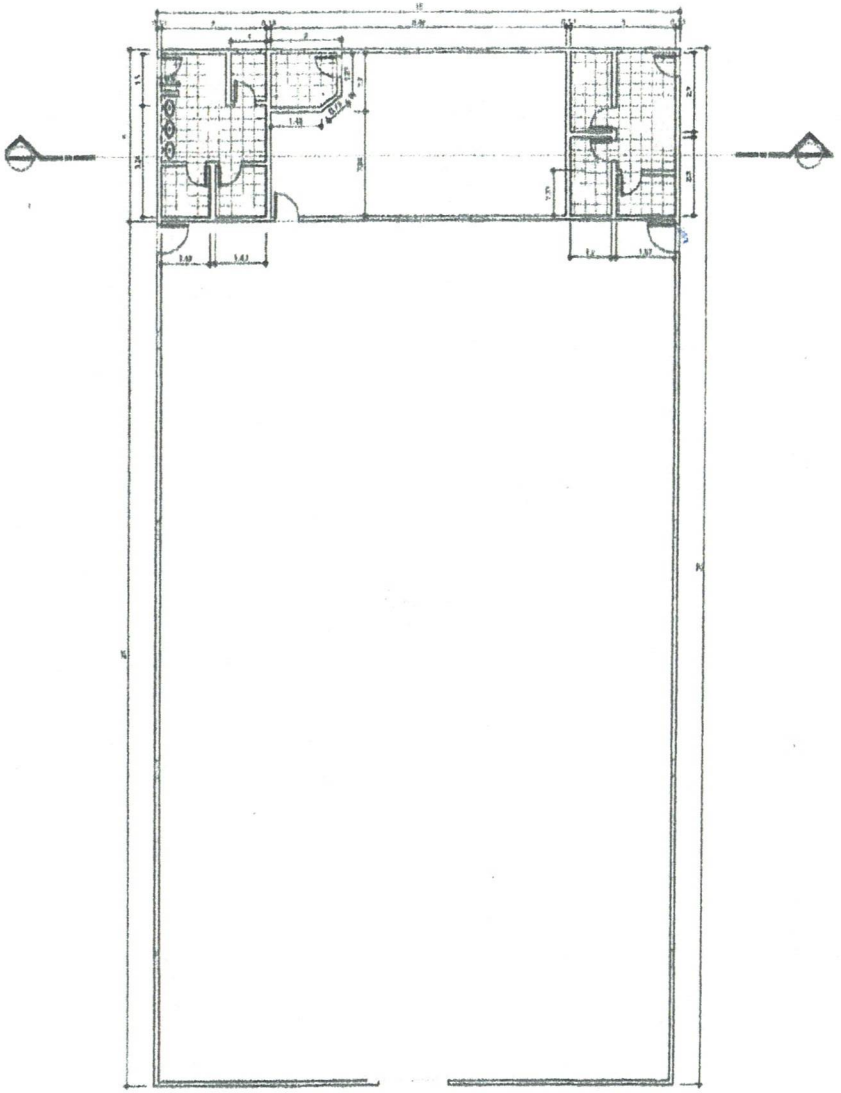


PLANTA BAIXA

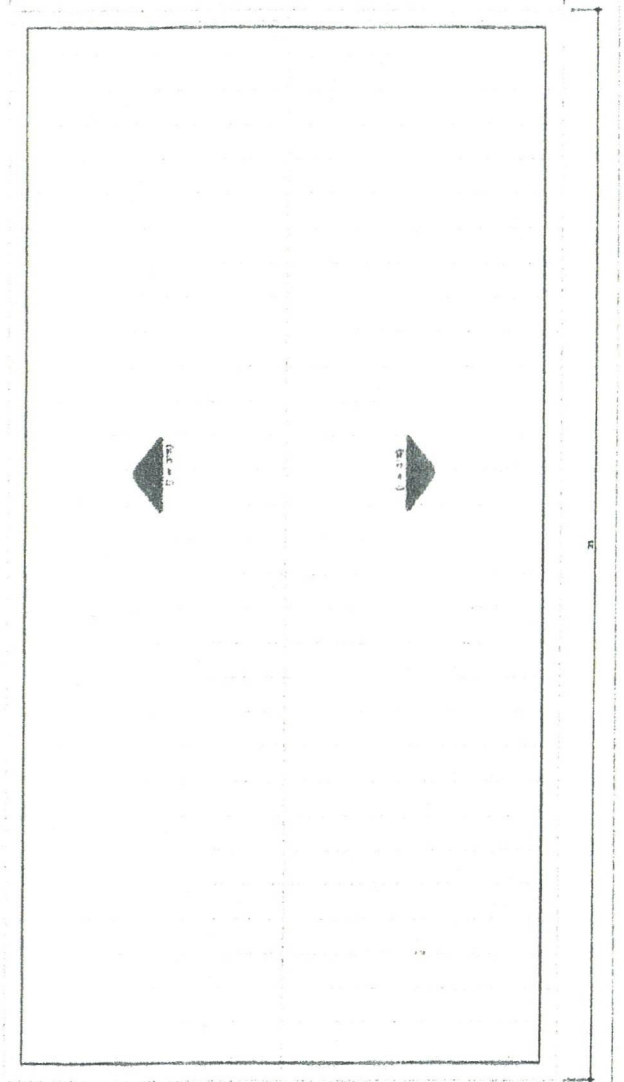

PLANTA DE COBERTURA (TÍPICA)

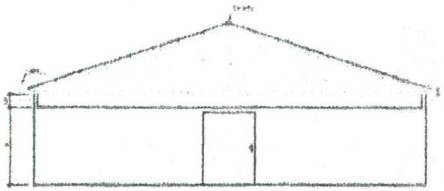

FACHADA FRONTAL (TÍPICA)

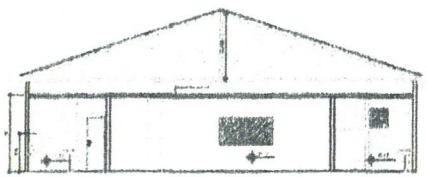


CORTE AA (TÍPICO)

PROJETO ARQUITETÔNICO

ASS. DO RESPONSÁVEL TÉCNICO

ASS. DO PROPRIETÁRIO

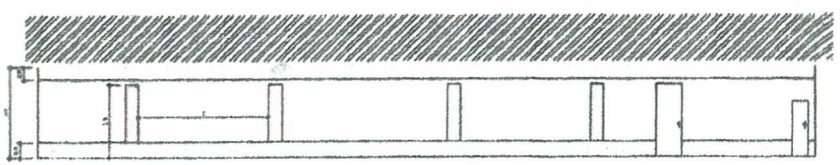


FACHADA LATERAL DIREITA (TÍPICA)

NOME	LARGURA	ALTURA	QUANT. (UNID.)	TIPO
P1	1,00	2,80	02	GIRO
P2	0,70	2,10	01	GIRO
P3	0,80	2,10	07	GIRO
P4	2,00	2,80	01	CORRER


NOME	LARGURA	ALTURA	QUANT. (UNID.)	PEITORIL
J1	0,60	2,20	04	0,60
J2	0,60	0,60	03	1,80
J3	2,00	1,00	01	1,10
J4	3,00	1,00	01	1,10

ASSUNTO:
PROJETO ARQUITETÔNICO FUNDEVAP


AREA CONST.: 450,00m²	LOCAL: APODI – RN	Desenho:
DATA: 14/04/20	TERRENO: INDICADO / ESCALA: INDICADA	Revisão:
FOLHA: 1 - 1	PROPRIENTÁRIO:	

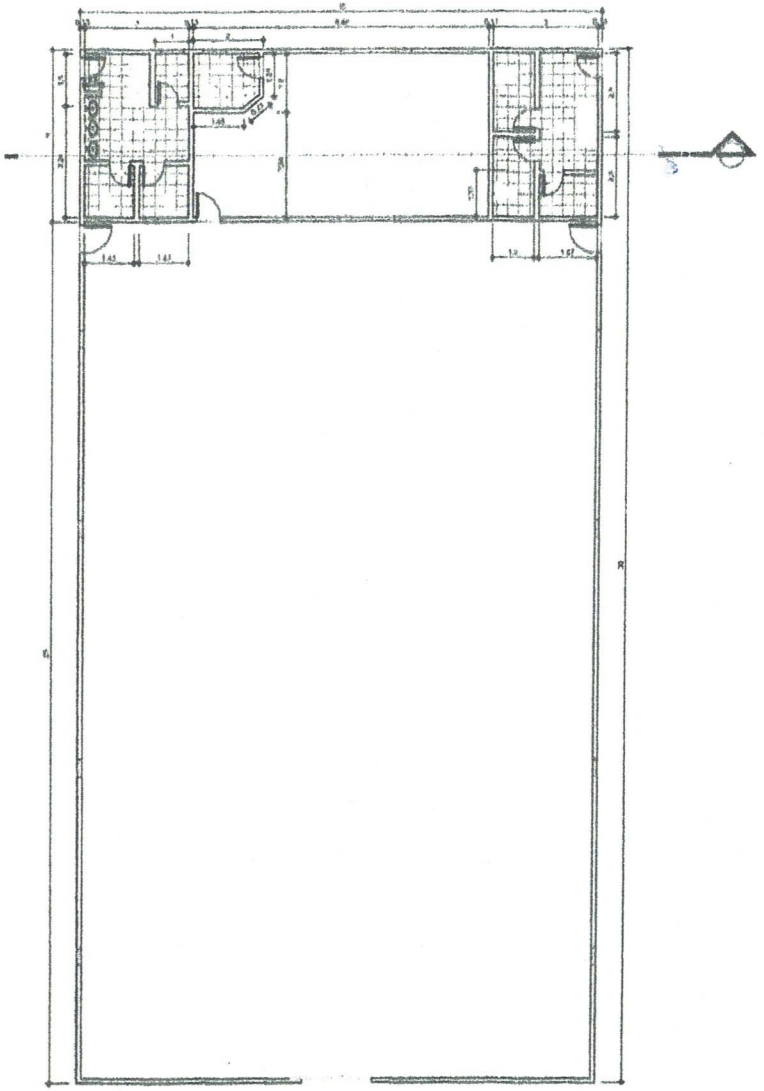


PLANTA BAIXA

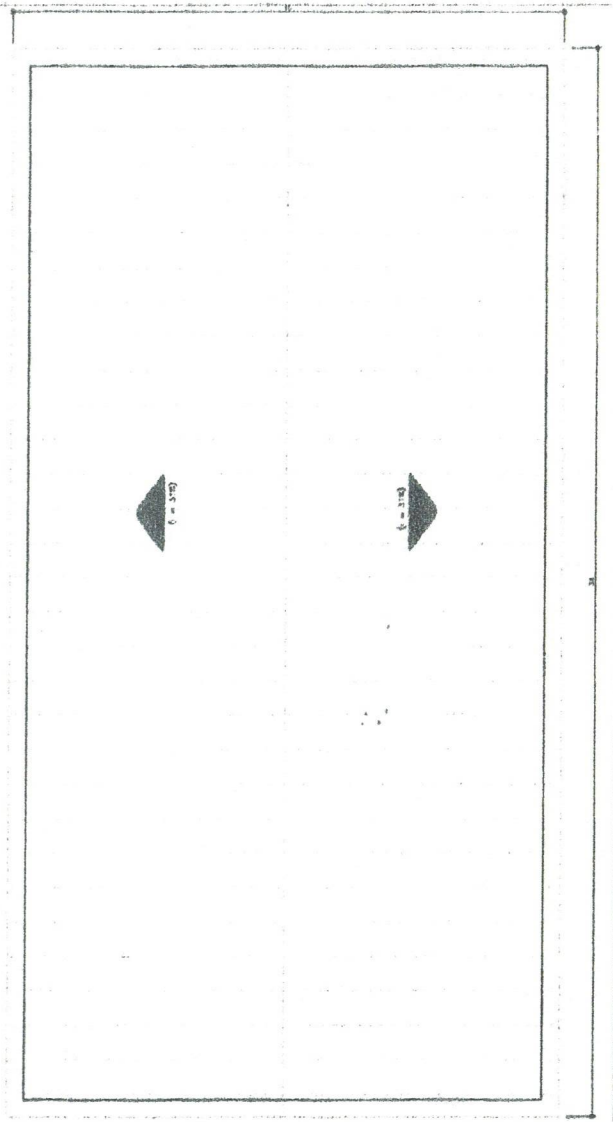

PLANTA DE COBERTURA (TÍPICA)

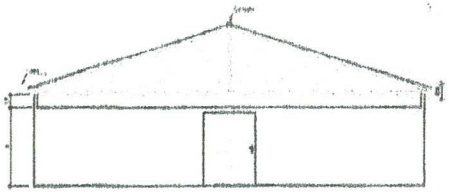

FACHADA FRONTAL (TÍPICA)

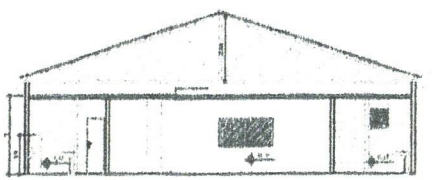


CORTE AA (TÍPICO)

PROJETO ARQUITETÔNICO

ASS. DO RESPONSÁVEL TÉCNICO

ASS. DO PROPRIETÁRIO

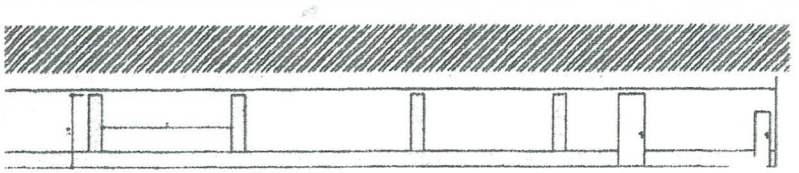


NOME	LARGURA	ALTURA	QUANT. (UNID.)	TIPO
P1	1,00	2,80	02	GIRO
P2	0,70	2,10	01	GIRO
P3	0,60	2,10	07	GIRO
P4	2,00	2,80	01	CORRER

NOME	LARGURA	ALTURA	QUANT. (UNID.)	PEITORIL

ASSUNTO:
PROJETO ARQUITETÔNICO FUNDEVAP


ÁREA CONST.:	LOCAL:	Desenho:
450,00m²	APODI – RN	01
DATA:	TERRENO:	ESCALA:
14/04/20	INDICADO	INDICADA

CAIXA DE INSPEÇÃO
ENTRADA DA VALA

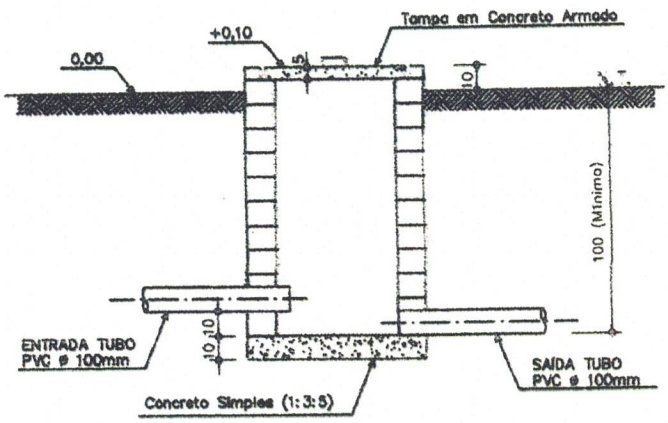


CORTE IJ
ESC. - 1/25

CAIXA DE GORDURA (CG)

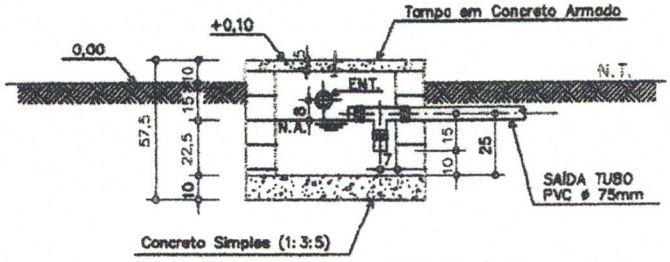

CORTE PQ
ESC. - 1/25

CAIXA DE INSPEÇÃO (CI)

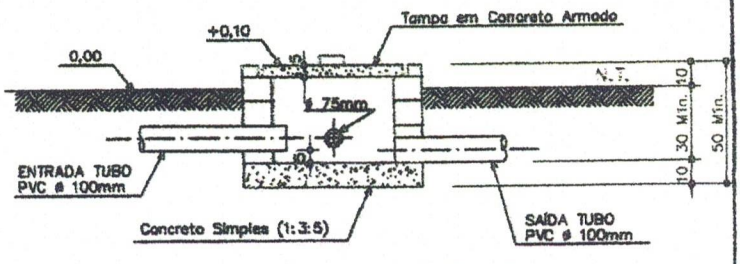

CORTE NO
ESC. - 1/25

REVISADO
DATA

RESUMO

PROJETADO
DESENHADO
VERIFICADO
VISTO
APROVADO

FUNDEVAP – FUNDAÇÃO PARA DESENVOLV. DO VALE DO APODI

PROJETO: MUSEU

TÍTULO
DETALHE DE FUNDAÇÃO
(RADIER E CINTA)

ESCALA: 1/50

ITAPIPOCA

DES. No. 044

MAIO/20

FL-01

