Poder Legislativo Municipal
Lapa –Paraná

Câmara de Vereadores
Fl. Nº 01
Lapa - Paraná

ANTE PROJETO DE LEI

Nº 17 /2009.

O Vereador que o presente subscreve, usando de suas prerrogativas legais e regimentais, disposta na Lei Orgânica do Município da Lapa e pelo Regimento Interno desta Casa de Leis, vem perante este Douto Plenário apresentar o seguinte Ante Projeto de Lei:

SÚMULA:

Denomina de **Rua ALÍPIO LOURENÇO DOS SANTOS**, logradouro Público Municipal que especifica:

Art . 1º - A Rua sem denominação, situada paralelamente entre as Ruas Nossa Senhora do Rocio e Eufrásio Cortes, Bairro Centro neste Município, que tem inicio na Rua Octavio José Kuss e seu termino na Rua Pastor Wiedmer, passa a ser denominada RUA ALÍPIO LORENÇO DOS SANTOS.

Art .2º - Esta Lei entrará em vigor na data da sua publicação.

Gabinete deste Vereador em 08 de Outubro de 2009.

Ver; JOSÉ FRANCISCO HOFFMANN

CÂMARA MUNICIPAL DA LAPA
Protocolo Nº: 891 / 2009
09/10/2009 - 14:29
Responsável: INE

Câmara de Vereadores
Fl. Nº 02
Lapa - Paraná

JUSTIFICATIVA

O presente Ante Projeto de Lei tem como objetivo nomear mais uma rua de nossa cidade, como justificativa esclarecemos que é uma reivindicação de um dos filhos do falecido Sr Alípio Lourenço dos Santos, através de oficio dirigido a este vereador o qual anexa cópia.

Ver; JOSÉ FRANCISCO HOFFMANN
PMDB

Câmara de Vereadores
FL Nº 03
Lapa - Paraná

BIOGRAFIA

ALÍPIO LOURENÇO DOS SANTOS, NASCIDO A DEZ DE JUNHO DE HUM MIL NOVECENTOS E VINTE E UM, NESTE MUNICIPIO, MOROU DURANTE 63 ANOS NO LUGAR DENOMINADO MATO PRETO, CASADO COM VITORIANA MENDES DOS SANTOS, NASCIDA EM 10 DE JUNHO DE HUM MIL NOVECENTOS E VINTE E DOIS; DESTA UNIÃO NASCERAM 13 (TREZE) FILHOS, BERNADINO, MARIA DE LOURDES, IZAURA, ALZIRA, RITA, JOSÉ (IN MEMORIAM), VICENTE, JACIRA, SOELI, JOÃO LUIZ, ANTONIO CARLOS, VERA LUCIA E WALDEVINO; FOI UM DOS DESBRAVADORES DAQUELA REGIÃO E UM DOS FUNDADORES DA IGREJA DE MATO PRETO (POVINHO), COLABORANDO DESTA FORMA MUITO PARA A PAROQUIA DE SANTO ANTONIO DA LAPA, (FESTA DE SÃO BENEDITO), ONDE SAI DE CARROÇA ATRAZ DAS DITAS PRENDAS. FOI TAMBEM INSPETOR DE QUARTEIRÃO POR UM PERIODO DE MAIS OU MENOS 20 ANOS; SENDO UM HOMEM MUITO RESPEITADO E SEMPRE SERVINDO A COMUNIDADE, VINDO A FALECER COM 63 ANOS DE IDADE AOS 17 DIAS DO MÊS DE JULHO DE 1984.

Câmara de Vereadores
Fl. Nº 04
Lapa - Paraná

BIOGRAFIA

ALÍPIO LOURENÇO DOS SANTOS, NASCIDO A DEZ DE JUNHO DE HUM MIL NOVECENTOS E VINTE E UM, NESTE MUNICIPIO, MORCU DURANTE 63 ANOS NO LUGAR DENOMINADO MATO PRETO, CASADO COM VITORIANA MENDES DOS SANTOS, NASCIDA EM 10 DE JUNHO DE HUM MIL NOVECENTOS E VINTE E DOIS; DESTA UNIÃO NASCERAM 13 (TREZE) FILHOS, BERNADINO, MARIA DE LOURDES, IZAURA, ALZIRA, RITA, JOSÉ (IN MEMORIAM), VICENTE, JACIRA, SOELI, JOÃO LUIZ, ANTONIO CARLOS, VERA LUCIA E WALDEVINO; FOI UM DOS DESBRAVADORES DAQUELA REGIÃO E UM DOS FUNDADORES DA IGREJA DE MATO PRETO (POVINHO), COLABORANDO DESTA FORMA MUITO PARA A PAROQUIA DE SANTO ANTONIO DA LAPA, (FESTA DE SÃO BENEDITO), ONDE SAI DE CARROÇA ATRAZ DAS DITAS PRENDAS, FOI TAMBEM INSPETOR DE QUARTEIRÃO POR UM PERIODO DE MAIS OU MENOS 20 ANOS; SENDO UM HOMEM MUITO RESPEITADO E SEMPRE SERVINDO A COMUNIDADE, VINDO A FALECER COM 63 ANOS DE IDADE AOS 17 DIAS DO MÊS DE JULHO DE 1984.

Câmara de Vereadores
Fl. Nº 05
Lapa - Paraná

OFICIO Nº LAPA, PARANÁ 19 DE AGOSTO DE 2009.

AO

EXCELENTÍSSIMO SR. JOSÉ FRANCISCO HOFFMANN.

D.D. VEREADOR.

Solicitação: de denominação de rua em área de terreno urbano localizado paralelamente entre as Ruas Nossa Senhora do Rocio e Eufrásio Cortes.

Prezado Senhor:


Sirvo-me da presente para solicitar a V. Sª a realização de projeto de Lei para denominação de Rua em área de terreno urbano localizado paralelamente entre as Ruas Nossa Senhora do Rocio e Eufrásio Cortes.

Sugestão para denominação: "Rua Alípio Lourenço"

Certo de poder contar com sua valiosa atenção e colaboração, desde já agradeço.

Vicente Mendes dos Santos

VICENTE MENDES DOS SANTOS

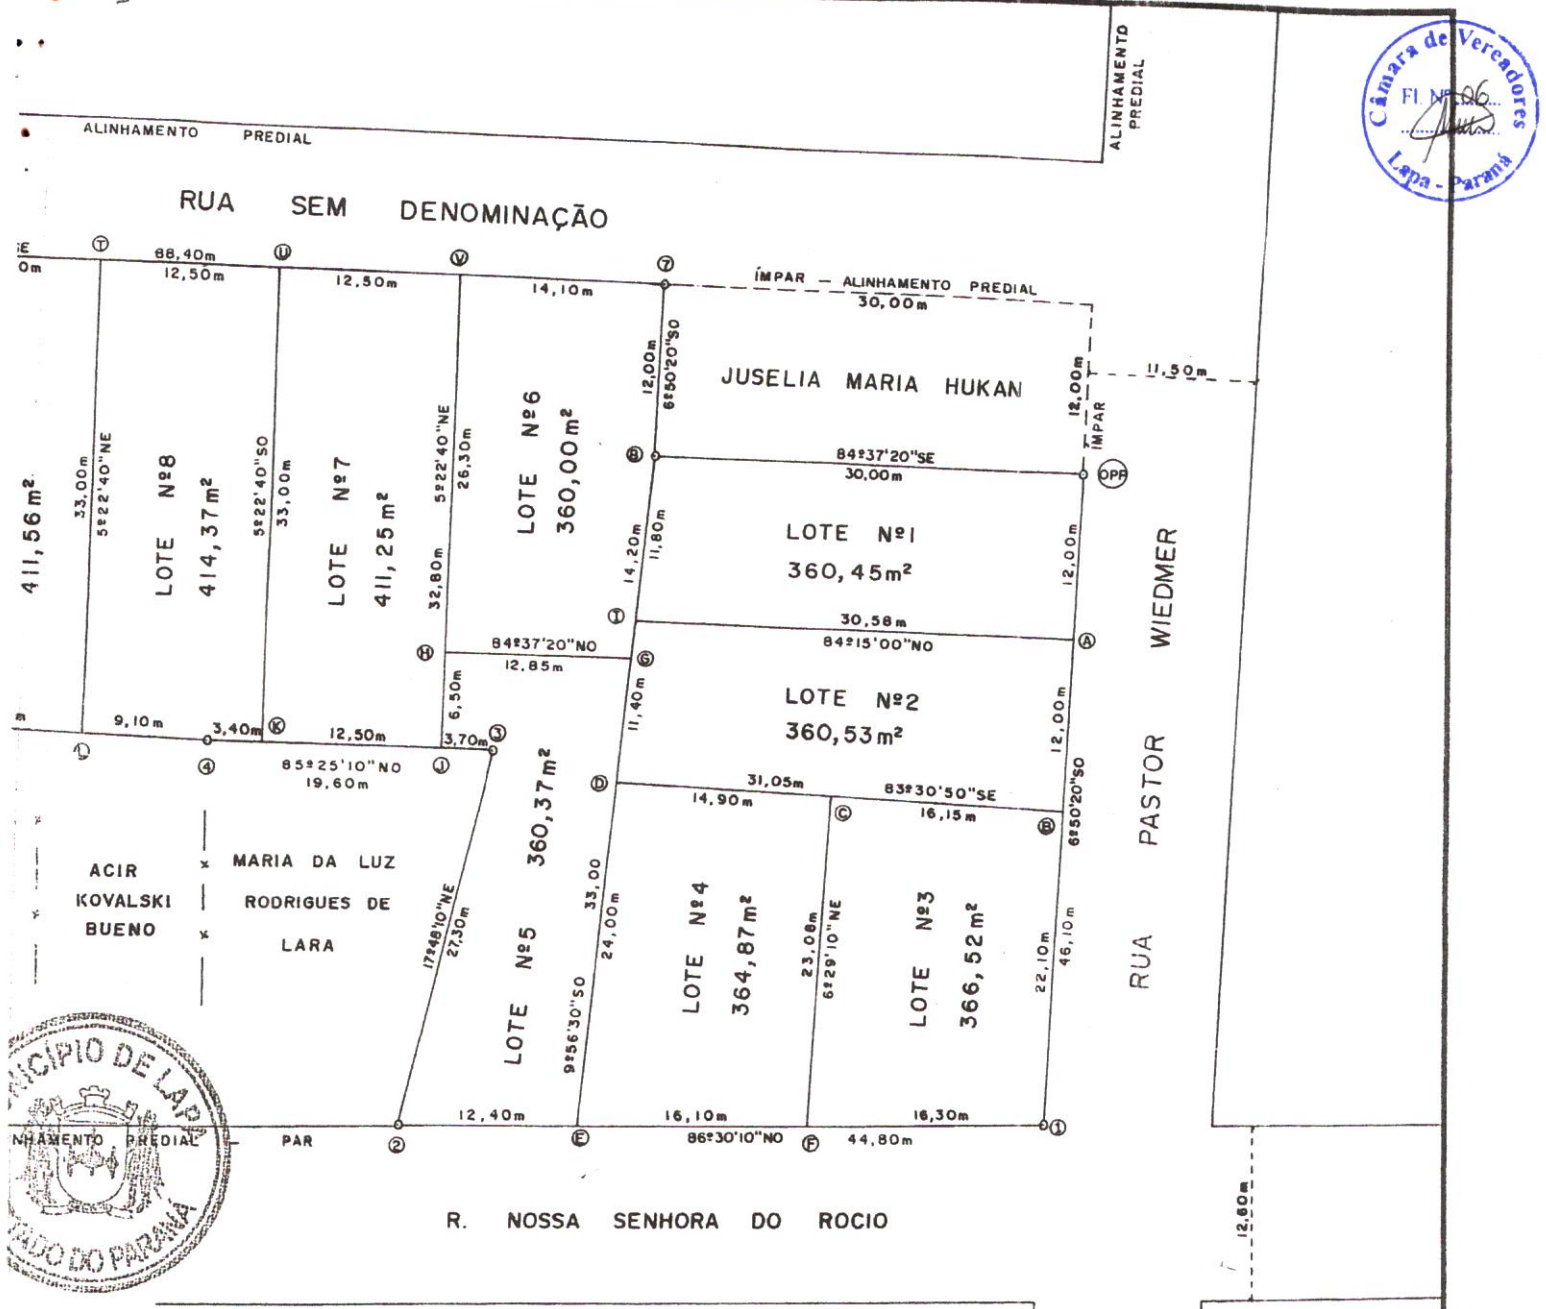

Câmara de Vereadores
Fl. Nº 06
Lapa - Paraná

PREFEITURA MUNICIPAL DE LAPA
ESTADO DO PARANÁ

Coordenação da Região Metropolitana de Curitiba
DE ACORDO NOS TERMOS DO
OF. Nº 179 /07
Joel Ramalho Junior
Diretor Técnico / COMEC
08/04/07

ÁREA TOTAL = 4.758,80m² — MATRÍCULA Nº22.231

PROP: VICENTE MENDES DOS SANTOS E OUTROS	LOCAL: CENTRO URBANO	CIDADE: LAPA – PR.
PROJETO: LEVANTAMENTO PLANIMÉTRICO	RESP. TÉC.: JOSÉ FÁBIO FANTIN ENG. CIVIL CREA 13.090-D PR.	FOLHA Nº "ÚNICA"
ESC.: 1:500	TOPÓG.: WILLIAN K. JANKOWSKI	DATA: 28/02/07.

PREFEITURA MUNICIPAL DA LAPA

Câmara de Vereadores
Fl. Nº 07
Lapa - Paraná

R. OCTÁVIO JOSÉ KUSS

ALINHAMENTO PREDIAL

10,00m

19,60m

12,00m

12,30m

12,50m

84°37'20

PREF. MUNIC. DA LAPA

LOTE Nº 12
360,25m²

LOTE Nº 11
551,40m²

LOTE Nº 10
437,23m²

LOTE Nº 9

33,65m

24,90m

20°02'40"NE

25,05m

8°07'40"SO

8°14'10"NE

32,90m

5°22'40"SO

32,85m

17,22m

81°52'20"NO

8,75m

18,50m

31,20m

66,90m

14,10m

83°58'50"NO

MARIA DE LOURDES FÁVARO ZELLA

VICENTE MENDES DOS SANTOS

JOÃO ADEMILSON SANTOS CAMARGO

JOAQUIM D. S. CAMARG

N.

O


L

S.

APROVADO, o DESMEMBRAMENTO / SUBDIVISÃO
Conforme Decreto nº 12569, de 02/07/07
Departamento de Cadastro
EM 02/08/07

Marcos Melquior Côrtes Berghauser
Dpto. Tributário
Matrícula 36201

CROQUIS DE LOCALIZAÇÃO

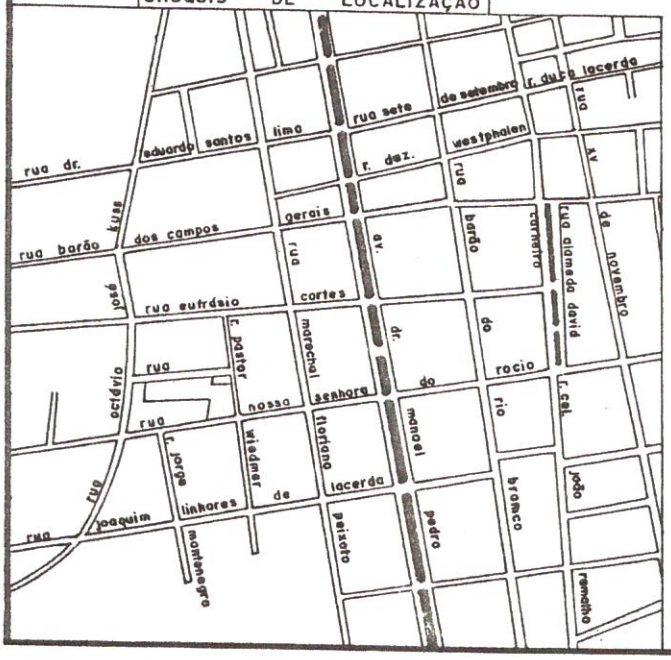

PROP.(s):

Vicente Mendes dos Sant
VICENTE MENDES DOS SANTOS

Nelcy A Maurer dos San
NELCY APARECIDA MAURER DOS SANTOS

EDILSON SANTOS CAMARGO

Adriana R. Camargo
ADRIANA RAMOS CAMARGO

Helenice A. S. Camargo
HELENICE APARECIDA DOS SANTOS CAMAR

JOÃO ALBERTO PEDROSO

Câmara de Vereadores
Fl. Nº 08
Lapa - Paraná

ANTEPROJETO DE LEI Nº 017/2009

Autor: Vereador José Francisco Hoffmann

Súmula: Denomina de Rua Alípio Lourenço dos Santos, logradouro Público Municipal que especifica.

Protocolado na Secretaria no Dia 09/10/2009.
Apresentado em Expediente do Dia 13/10/2009.

Encaminho à Comissão de:

X Legislação, Justiça e Redação, em 09/10/2009.
☐ **Economia, Finanças e Orçamento, em _XX_/_XX_/_XX.**
☐ **Saúde,Educ.,Cult.,Esp.,B.E.Social e Ecol., em _XX_/_XX_/_XX.**
☐ **Urbanismo e Obras Publicas, em _XX_/_XX_/_XX.**
☐ **Agricultura, Pecuária e Abastecimento, em_XX_/_XX_/_XX.**
☐ **Controle e Fiscalização, em XX_/_XX_/_XX.**

CASTURINA COLTZ BOSCH HENDRIKX
Presidente do Poder Legislativo Municipal

SUBSTITUIÇÃO DE MEMBRO

De acordo com o que determina o Artigo 20, parágrafo 3º, do Regimento Interno desta Casa de Leis, designo o Vereador DANTO HOFFMANN, para compor a Comissão de **Legislação, Justiça e Redação**, na tramitação do anteprojeto de Lei nº 017/2009, em substituição ao autor do mesmo.

RECEBIMENTO PELA COMISSÃO

Recebi o projeto em 14/10/2009

Designo para relatar sobre a matéria o Vereador DCYR HOFFMANN

Em 14/10/2009

JOÃO RENATO LEAL AFONSO
Presidente da Comissão de Legislação, Justiça e Redação

RECEBIMENTO DO RELATOR

Recebi o projeto em 14/10/2009

Relator

COMISSÃO DE LEGISLAÇÃO, JUSTIÇA E REDAÇÃO
PRESIDENTE - JOÃO RENATO LEAL AFONSO
ACYR HOFFMANN
JOSÉ FRANCISCO HOFFMANN

Câmara de Vereadores
Fl. Nº 09
Lapa - Paraná

COMISSÃO DE LEGISLAÇÃO, JUSTIÇA E REDAÇÃO

PARECER

Ref.: Denomina de Rua ALÍPIO LOURENÇO DOS SANTOS, logradouro Público Municipal que especifica.

Busca-se através do Anteprojeto de Lei nº 17/2009, de autoria do Vereador Jose Francisco Hoffmann, a denominação da situada paralelamente entre as Ruas Nossa Senhora do Rocio e Eufrásio Cortes, no centro deste Município, conforme demonstra através dos documentos anexados.

Justificando o Anteprojeto apresentado, o subscritor esclarece que o homenageado já é falecido e foi uma pessoa muito querida pela comunidade local e que auxiliou em muito o desenvolvimento de nosso município

Ademais, tal proposição encontra seu amparo legal no inciso XIII, do artigo 21 da Lei Orgânica Municipal bem, como esta de acordo com a Lei 1704 de 27 de maio de 2003.

Que, a análise do mérito caberá ao Douto Plenário, porém, o presente não encontra empecilho de ordem jurídico/legal que impeça sua apreciação, razão pela qual esta Comissão é favorável ao mesmo.

Câmara de Vereadores
Fl. Nº 10
Lapa - Paraná

COMISSÃO DE LEGISLAÇÃO, JUSTIÇA E REDAÇÃO

É o parecer.

Poder Legislativo Municipal em 27 de outubro de 2009.

ACYR HOFFMANN
Relator

JOÃO CARLOS LEONARDI FILHO
Membro

JOÃO RENATO LEAL AFONSO
Presidente

Câmara de Vereadores
Fl. Nº 11
Lapa - Paraná

PROJETO DE LEI Nº 107/2009

Autor: Vereador José Francisco Hoffmann.

Súmula: Denomina de Rua ALÍPIO LOURENÇO DOS SANTOS, logradouro Público Municipal que especifica.

A Câmara Municipal da Lapa, Estado do Paraná, **A P R O V A:**

Art. 1º - A Rua sem denominação, situada paralelamente entre as Ruas *Nossa Senhora do Rocio e Eufrásio Cortes, Bairro Centro neste Município, que tem início* na Rua Octávio José Kuss e seu término na Rua Pastor Wiedmer, passa a ser denominada RUA ALÍPIO LOURENÇO DOS SANTOS.

Art. 2º - Esta Lei entrará em vigor na data da sua publicação.

Câmara Municipal da Lapa, em 04 de novembro de 2009.

CASTURINA COLTZ BOSCH HENDRIKX
PRESIDENTE

JOÃO CARLOS LEONARDI FILHO
1º SECRETÁRIO

LEI Nº 2391, DE 11 DE NOVEMBRO DE 2009.

Súmula: Denomina de Rua ALÍPIO LOURENÇO DOS SANTOS, logradouro Público Municipal que especifica.

A Câmara Municipal da Lapa, Estado do Paraná, *APROVOU*, e eu, Prefeito Municipal, no uso das atribuições legais que me são conferidas, *SANCIONO* a seguinte Lei:

Art. 1º - A Rua sem denominação, situada paralelamente entre as Ruas Nossa Senhora do Rocio e Eufrásio Cortes, Bairro Centro neste Município, que tem início na Rua Octávio José Kuss e seu término na Rua Pastor Wiedmer, passa a ser denominada RUA ALÍPIO LOURENÇO DOS SANTOS.

Art. 2º - Esta Lei entrará em vigor na data da sua publicação.

Edifício da Prefeitura Municipal de Lapa, em 11 de Novembro de 2009.

Paulo César Fiates Furiati
Prefeito Municipal