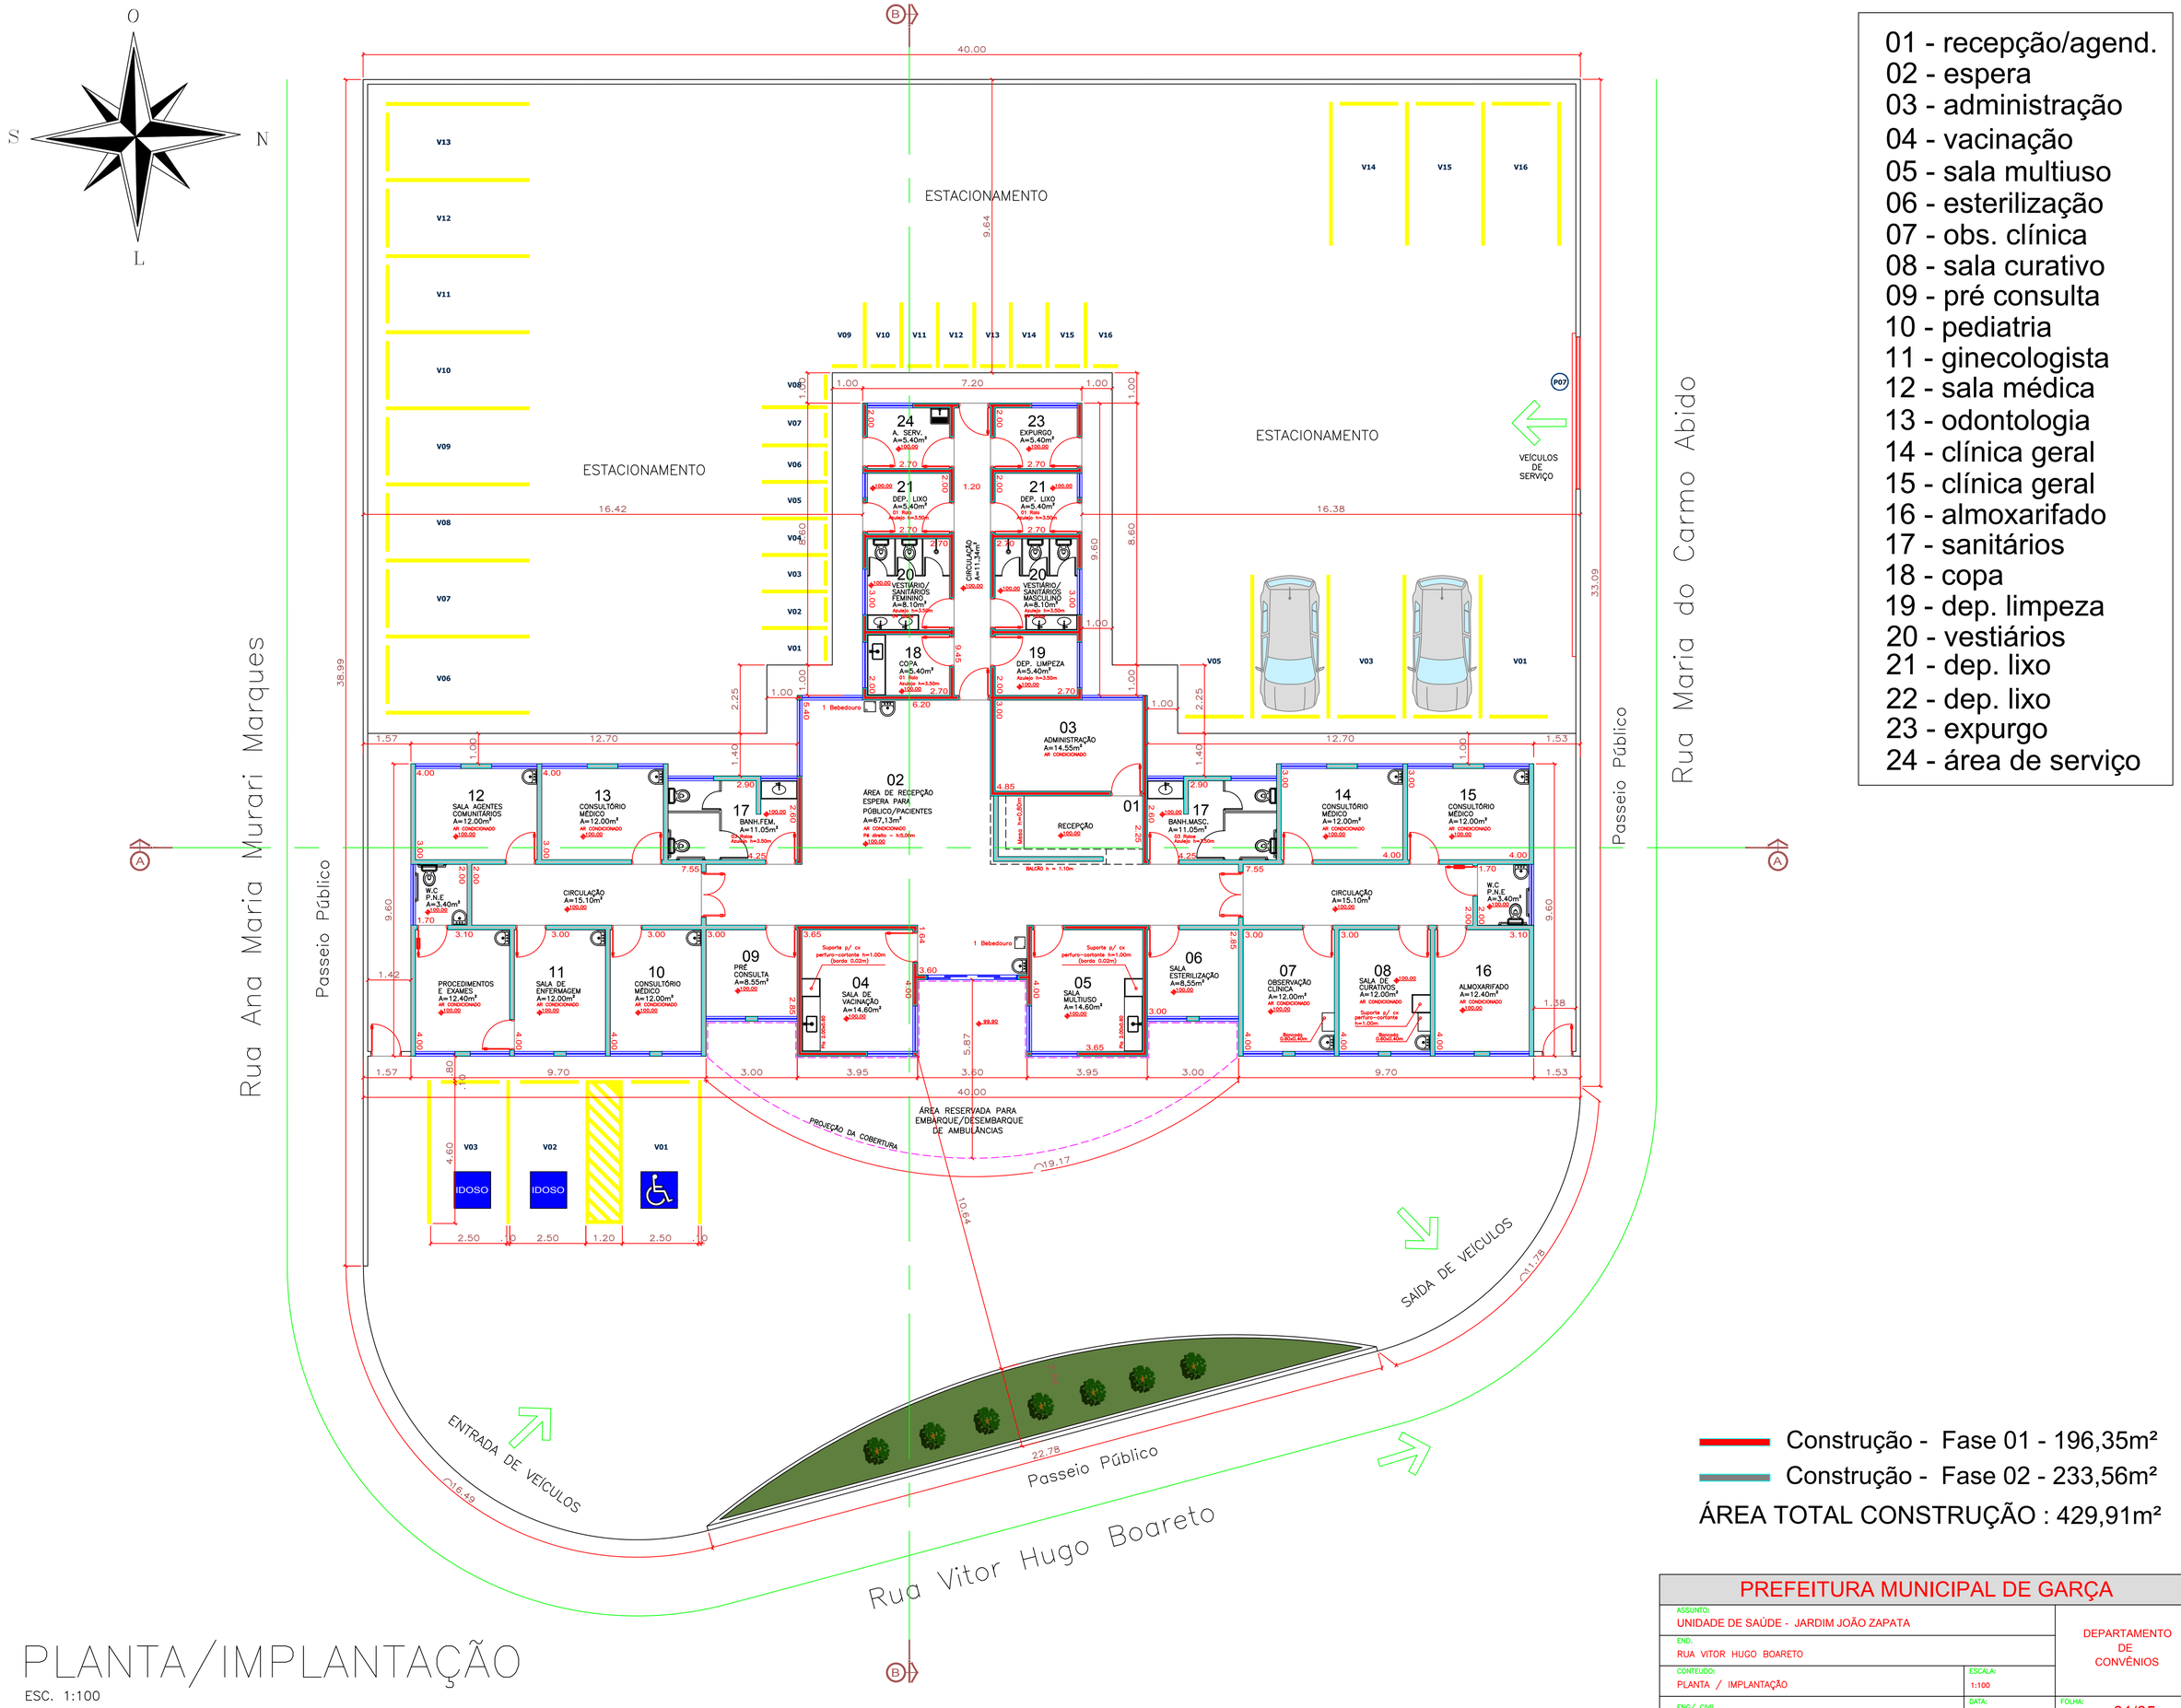


01 - recepção/agend.
02 - espera
03 - administração
04 - vacinação
05 - sala multiuso
06 - esterilização
07 - obs. clínica
08 - sala curativo
09 - pré consulta
10 - pediatria
11 - ginecologista
12 - sala médica
13 - odontologia
14 - clínica geral
15 - clínica geral
16 - almoxarifado
17 - sanitários
18 - copa
19 - dep. limpeza
20 - vestiários
21 - dep. lixo
22 - dep. lixo
23 - expurgo
24 - área de serviço

Construção - Fase 01 - 196,35m²
Construção - Fase 02 - 233,56m²


ÁREA TOTAL CONSTRUÇÃO : 429,91m²


PLANTA/IMPLANTAÇÃO

ESC. 1:100

PREFEITURA MUNICIPAL DE GARÇA		
ASSUNTO: UNIDADE DE SAÚDE - JARDIM JOÃO ZAPATA		DEPARTAMENTO DE CONVÊNIOS
END.: RUA VITOR HUGO BOARETO		
CONTEÚDO: PLANTA / IMPLANTAÇÃO	ESCALA: 1:100	
ENG./ CIVIL: MANOEL VINICIUS DA SILVA	DATA: OUTUBRO/2022	FOLHA: 01/05

FOLHA – 775X592mm

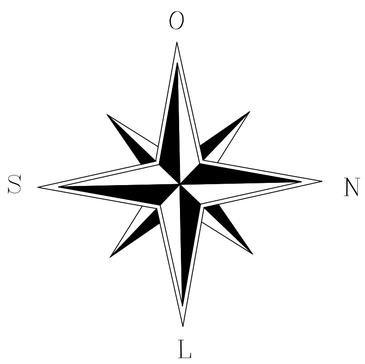

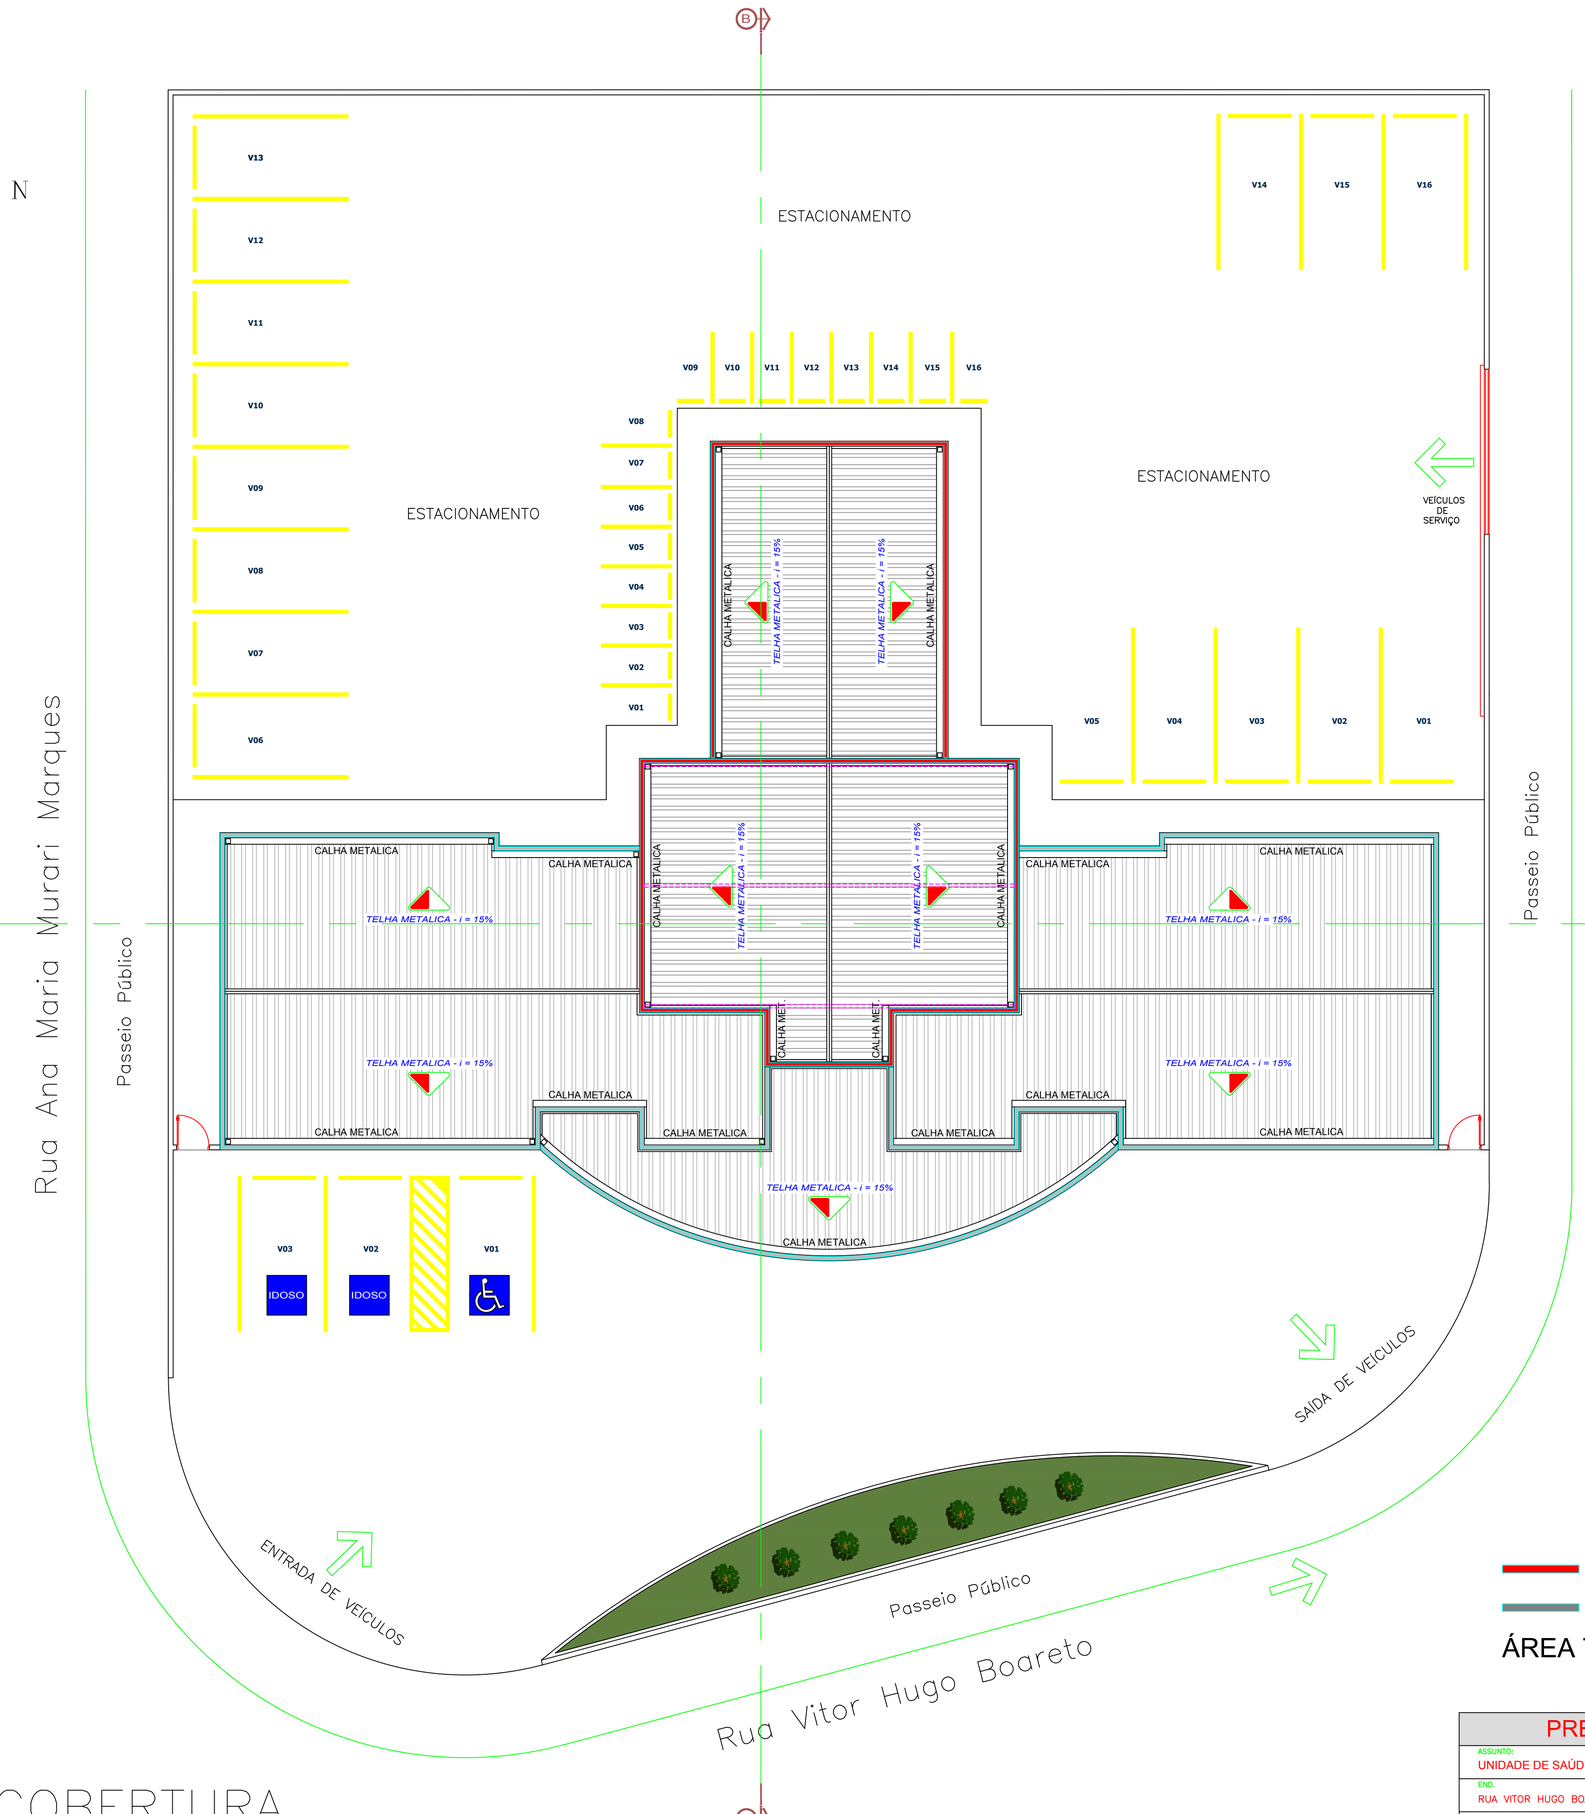

Construção - Fase 01 - 196,35m²

Construção - Fase 02 - 233,56m²

ÁREA TOTAL CONSTRUÇÃO : 429,91m²

PLANTA DE COBERTURA

ESC. 1:100

PREFEITURA MUNICIPAL DE GARÇA

ASSUNTO: UNIDADE DE SAÚDE - JARDIM JOÃO ZAPATA		DEPARTAMENTO DE CONVÊNIOS
END.: RUA VITOR HUGO BOARETO		
CONTEUDO: PLANTA / COBERTURA	ESCALA: 1:100	
ENG/ CIVIL: MANOEL VINICIUS DA SILVA	DATA: OUTUBRO/2022	FOLHA: 02/05

FOLHA – 775X592mm

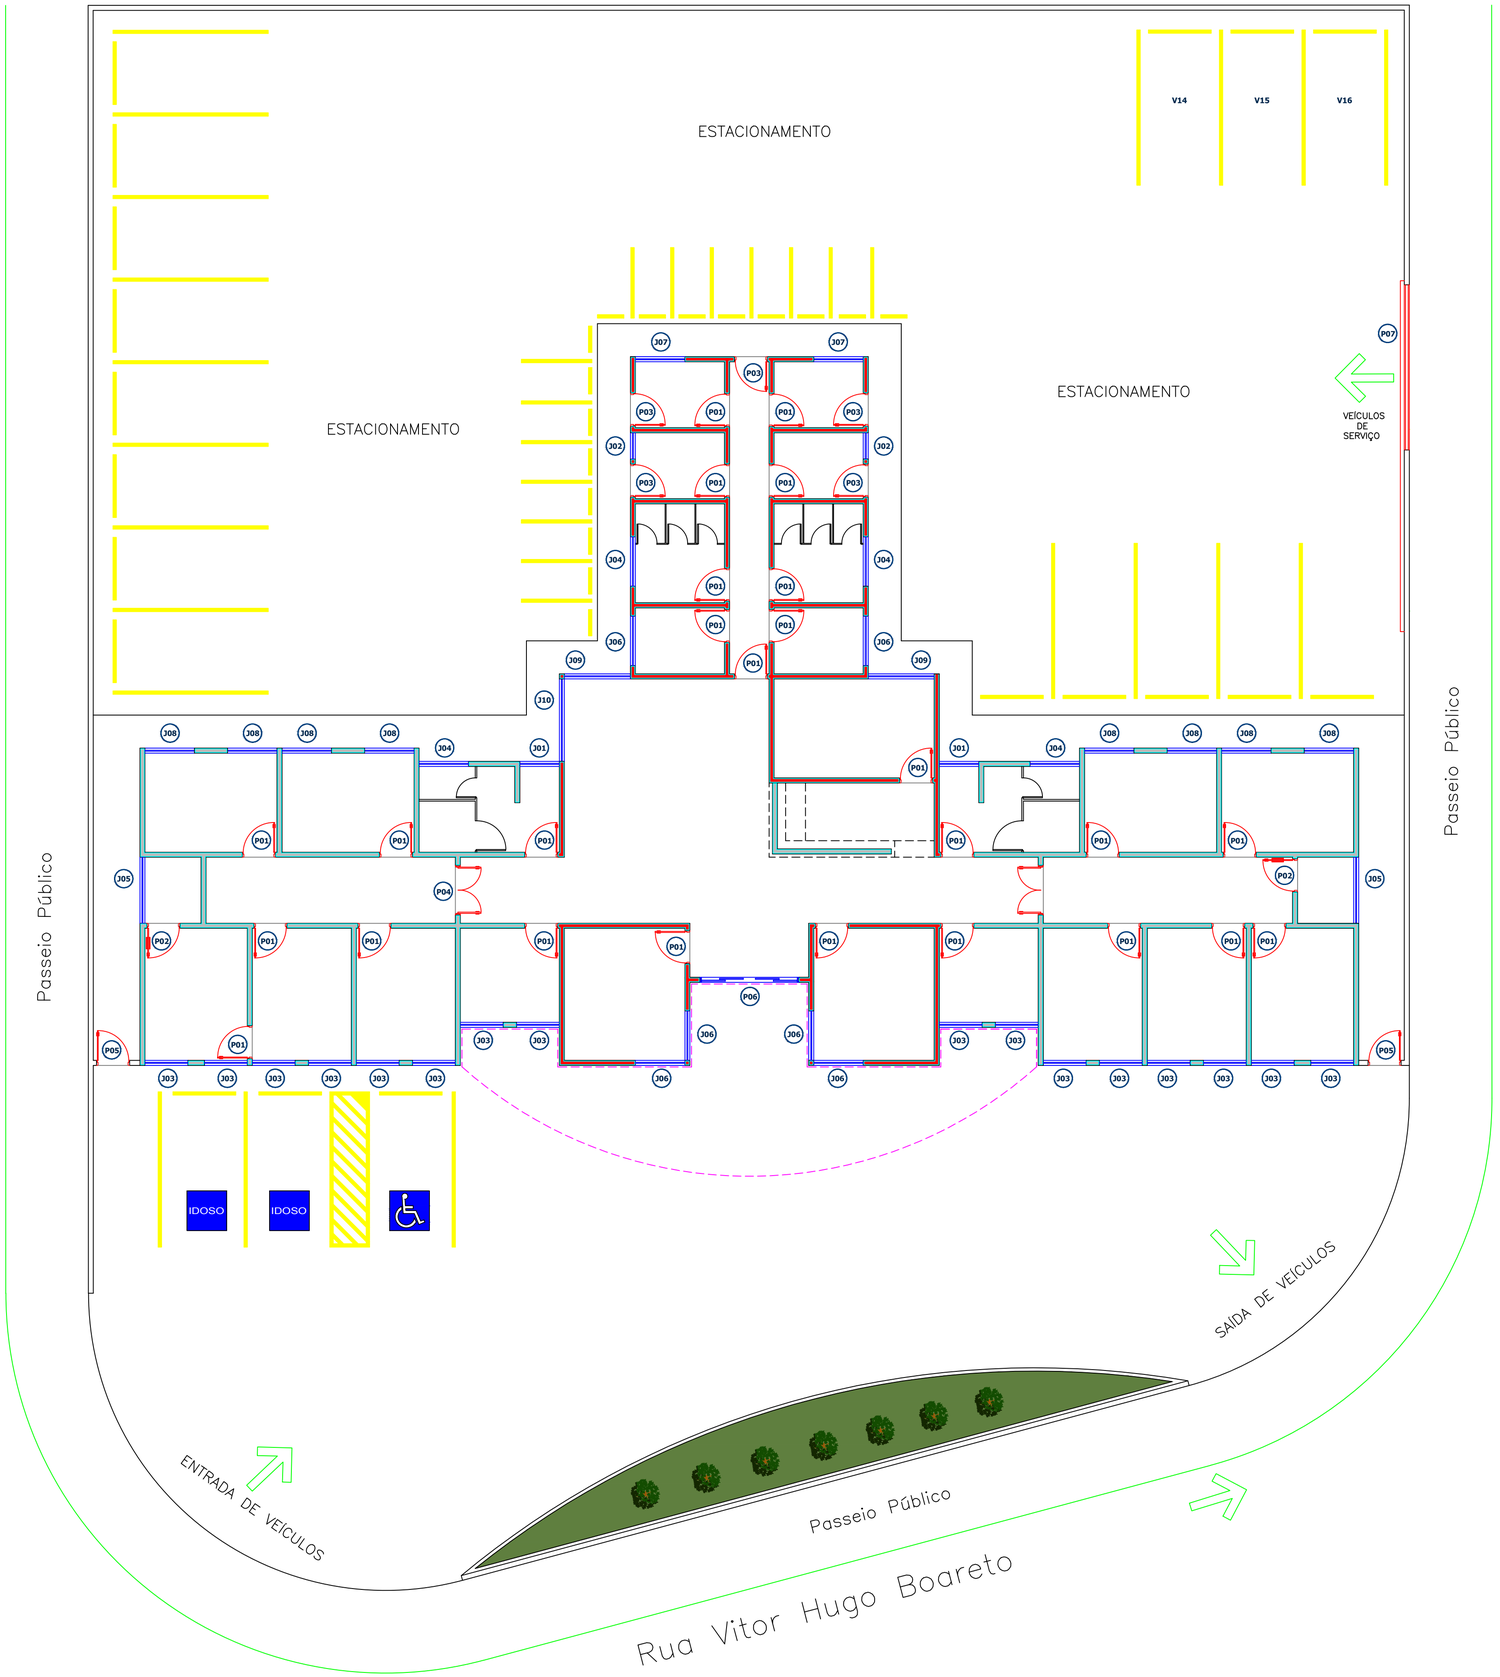


TABELA DE CAIXILHOS

CÓD.	DESCRIÇÃO	LARG.	ALT.	PEIT.	QTD.
P.01	PORTA LISA DE MADEIRA DE ABRIR - SEMI OCA	0.90	2.10	...	26 UN.
P.02	PORTA LISA DE MADEIRA DE ABRIR - COM KIT PCD	0.90	2.10	...	02 UN.
P.03	PORTA DE ALUMINIO - DE ABRIR	0.90	2.10	...	05 UN.
P.04	PORTA DE MADEIRA - ESTILO VAI E VEM - SEMI OCA	1.50	2.10	...	02 UN.
P.05	PORTÃO METALICO FECHADO - DE ABRIR	0.90	2.50	...	02 UN.
P.06	PORTA DE ALUMINIO E VIDRO TEMP. - 4 FLS SENDO 2 FIXA	3.00	2.10	...	01 UN.
P.07	PORTÃO METALICO - DE CORRER	5.00	2.50	...	01 UN.
J.01	JANELA DE ALUMINIO - TIPO BASCULANTE COM GRADE	1.20	0.60	1.90	02 UN.
J.02	JANELA DE ALUMINIO - TIPO BASCULANTE COM GRADE	0.80	1.00	1.50	02 UN.
J.03	JANELA DE ALUMINIO E VIDRO TEMP. - FIXO	1.30	1.50	1.00	16 UN.
J.04	JANELA DE ALUMINIO - TIPO BASCULANTE COM GRADE	1.50	0.60	1.90	04 UN.
J.05	JANELA DE ALUMINIO - TIPO BASCULANTE COM GRADE	2.00	0.60	1.90	02 UN.
J.06	JANELA DE ALUMINIO - DE CORRER 2 FLS COM GRADE	1.50	1.50	1.00	02 UN.
J.07	JANELA DE ALUMINIO - DE CORRER 2 FLS COM GRADE	1.50	1.50	1.00	02 UN.
J.08	JANELA DE ALUMINIO E VIDRO TEMP. - FIXO	1.50	1.50	1.00	08 UN.
J.09	JANELA DE ALUMINIO E VIDRO TEMP. - FIXO	2.00	1.50	1.00	02 UN.
J.10	JANELA DE ALUMINIO E VIDRO TEMP. - FIXO	2.50	1.50	1.00	01 UN.

Construção - Fase 01 - 196,35m²

Construção - Fase 02 - 233,56m²

ÁREA TOTAL CONSTRUÇÃO : 429,91m²

PLANTA/CAIXILHOS

ESC. 1:100

PREFEITURA MUNICIPAL DE GARÇA

ASSUNTO: UNIDADE DE SAÚDE - JARDIM JOÃO ZAPATA

END.: RUA VITOR HUGO BOARETO

CONTEUDO: PLANTA / CAIXILHOS

ESCALA: 1:100

ENG/ CIVIL: MANOEL VINICIUS DA SILVA

DATA: OUTUBRO/2022

DEPARTAMENTO DE CONVÊNIOS

FOLHA: 03/05

FOLHA – 775X592mm



PLANTA/ACABAMENTO

ESC. 1:100

LEGENDA

PISO

1. GRANILITE E RODAPÉ RODAPÉ COM 7cm EM CURVA
2. CIMENTO DESEMPENADO
3. REVESTIMENTO CERÂMICO BRANCO 0.60x0.60m

** SOLEIRAS EM GRANITO

COBERTURA

1. LAJE PRÉ MOLDADA + REBOCO + PINTURA
2. TELHA METÁLICA COM i=15% ESTRUTURA METÁLICA FORRO DE PVC

PAREDE

1. AZULEJO ATÉ O TETO BRANCO 0.30x0.30m
2. REBOCO + SELADOR E PINTURA

LOUÇAS METAIS

PIAS EM GRANITO
APARELHOS SANITÁRIOS EM LOUÇA DE COR BRANCA
LAVATÓRIOS COM ACIONAMENTO DE TORNEIRA NO PÉ
BARRAS DE APOIO PARA WC'S ACESSÍVEIS

ESQUADRIAS

VITRÔS BASCULANTES - VIDRO TEMPERADO 4mm
JANELAS - VIDRO TEMPERADO 4mm

PORTAS

PORTAS EM MADEIRA
PORTA DE CORRER EM VIDRO TEMPEREDO 10mm


Construção - Fase 01 - 196,35m²

Construção - Fase 02 - 233,56m²


PREFEITURA MUNICIPAL DE GARÇA

ASSUNTO: UNIDADE DE SAÚDE - JARDIM JOÃO ZAPATA		DEPARTAMENTO DE CONVÊNIOS
END.: RUA VITOR HUGO BOARETO		
CONTEUDO: PLANTA / ACABAMENTO	ESCALA: 1:100	
ENG/ CIVIL: MANOEL VINICIUS DA SILVA	DATA: OUTUBRO/2022	FOLHA: 04/05


FOLHA – 775X592mm

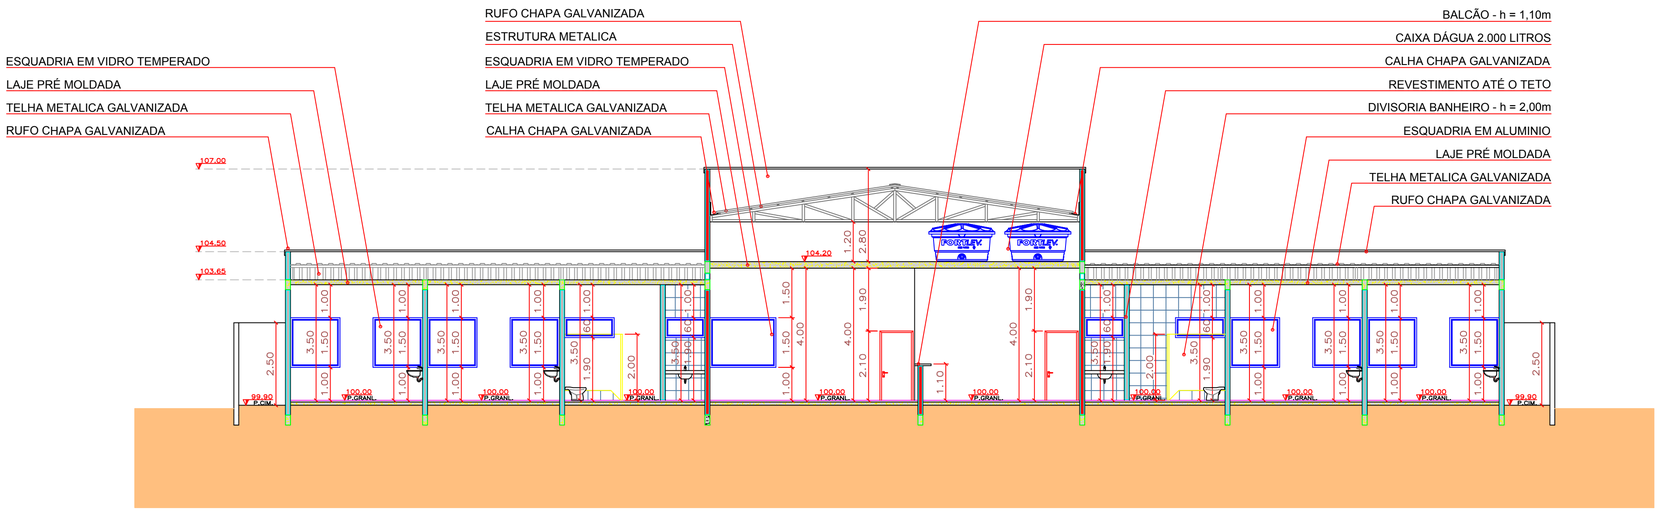

CORTE A-A
ESCALA: 1-100

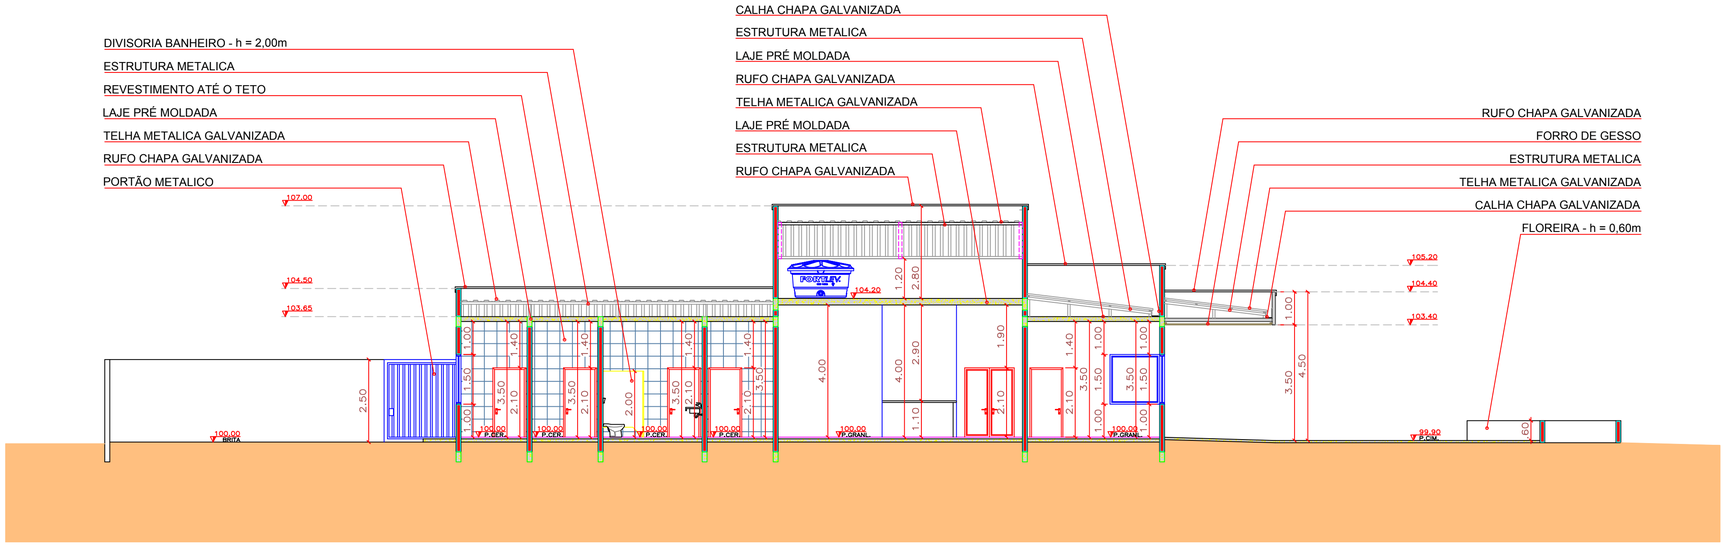

CORTE B-B
ESCALA: 1-100

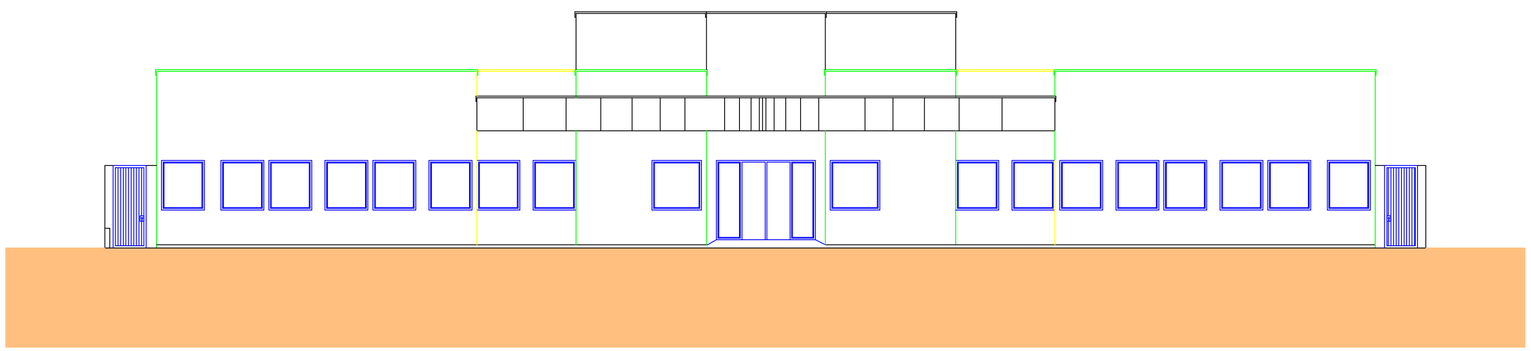

ELEVAÇÃO RUA VITOR HUGO BOARETO
ESCALA: 1-100

CORTES E FACHADA
ESC. 1:100

Construção - Fase 01 - 196,35m²
Construção - Fase 02 - 233,56m²
ÁREA TOTAL CONSTRUÇÃO : 429,91m²

PREFEITURA MUNICIPAL DE GARÇA

ASSUNTO: UNIDADE DE SAÚDE - JARDIM JOÃO ZAPATA		DEPARTAMENTO DE CONVÊNIOS
END.: RUA VITOR HUGO BOARETO		
CONTEUDO: PLANTA / ESQUADRIAS	ESCALA: 1:100	
ENG/ CIVIL: MANOEL VINICIUS DA SILVA	DATA: OUTUBRO/2022	FOLHA: 05/05

FOLHA – 775X592mm