MUNICÍPIO DE TOLEDO
Estado do Paraná

MENSAGEM Nº 80, de 31 de agosto de 2016

SENHOR PRESIDENTE,
SENHORA VEREADORA,
SENHORES VEREADORES:

O Município necessita efetuar o deslocamento de postes e de redes de energia elétrica para possibilitar a implantação de rotatória no entroncamento das Ruas 13 de Abril e 3 de Outubro, na Vila Industrial, nesta cidade.

Pela necessidade da execução imediata daquele serviço, a Companhia Paranaense de Energia (COPEL) apresentou proposta para a sua realização pela importância de R$ 4.969,45 (quatro mil novecentos e sessenta e nove reais e quarenta e cinco centavos), conforme Protocolo nº 01.20163755481019 e Projeto nº 674355, salientando-se que referido valor é inferior ao de outros orçamentos apresentados, consoante anexos.

Para viabilizar-se a contratação da COPEL, no entanto, faz-se necessária a prévia autorização desse Legislativo, razão pela qual submetemos à análise dessa Casa a inclusa proposição que **"autoriza o Chefe do Executivo municipal a firmar contrato com a Copel Distribuição S.A., visando ao deslocamento de postes e de redes de energia elétrica, nesta cidade de Toledo"**.

Desde logo, a administração coloca à disposição desse Legislativo os servidores das Secretarias do Planejamento Estratégico e de Habitação e Urbanismo, para prestarem eventuais informações adicionais que se fizerem necessárias sobre a matéria.

Respeitosamente,

ADELAR JOSÉ HOLSBACH
Prefeito em Exercício do Município de Toledo

Excelentíssimo Senhor
ADEMAR DORFSCHMIDT
Presidente da Câmara Municipal de
Toledo – Paraná

MUNICÍPIO DE TOLEDO
Estado do Paraná

PROJETO DE LEI

Autoriza o Chefe do Executivo municipal a firmar contrato com a Copel Distribuição S.A., visando ao deslocamento de postes e de redes de energia elétrica, nesta cidade de Toledo.

O POVO DO MUNICÍPIO DE TOLEDO, por seus representantes na Câmara Municipal, aprovou e o Prefeito Municipal, em seu nome, sanciona a seguinte Lei:

Art. 1º – Esta Lei autoriza o Chefe do Executivo municipal a firmar contrato com a Copel Distribuição S.A., visando ao deslocamento de postes e de redes de energia elétrica, nesta cidade de Toledo.

Art. 2º – Fica o Chefe do Executivo municipal autorizado a firmar com a Copel Distribuição S.A., independentemente de processo licitatório, contrato para o deslocamento de postes e de redes de energia elétrica nas Ruas 13 de Abril e 3 de Outubro, na Vila Industrial, nesta cidade de Toledo, pelo valor de R$ 4.969,45 (quatro mil novecentos e sessenta e nove reais e quarenta e cinco centavos), conforme Projeto nº 674355 e Protocolo nº 01.20163755481019.

Parágrafo único – O deslocamento de postes e de redes de que trata o **caput** deste artigo objetiva viabilizar a implantação de rotatória no entroncamento das Ruas 13 de Abril e 3 de Outubro, na Vila Industrial, nesta cidade.

Art. 3º – Esta Lei entra em vigor na data de sua publicação.

GABINETE DO PREFEITO EM EXERCÍCIO DO MUNICÍPIO DE TOLEDO, Estado do Paraná, em 31 de agosto de 2016.

ADELAR JOSÉ HOLSBACH
PREFEITO EM EXERCÍCIO DO MUNICÍPIO DE TOLEDO

MUNICÍPIO DE TOLEDO

Estado do Paraná **Secretaria do Planejamento Estratégico**

PEDIDO DE PROVIDÊNCIAS Nº 341/2016

Toledo, 31 de Agosto de 2016.

À

ASSESSORIA JURÍDICA

Ilmo Senhor Afonso Simch

Solicitamos envio de projeto de lei à Câmara Municipal de Toledo para autorizar o Município a contratar a COPEL – Companhia Paranaense de Energia para executar obras na rede de distribuição, para possibilitar as obras nos seguintes locais:

- Rua 13 de Abril esquina com a Rua 3 de Outubro

Segue em anexo: cópias do projeto e orçamentos.

Atenciosamente,

LUIZ RENATO ZENI DA ROCHA
SECRETÁRIO DO PLANEJAMENTO ESTRATÉGICO

COPEL
Companhia Paranaense de Energia

PARANÁ
GOVERNO DO ESTADO

Protocolo : 01.20163755481019
Toledo, 17 de agosto de 2016.

MUNICIPIO DE TOLEDO
RAIMUNDO LEONARDI PM TDO PACO MUNICIPAL 705 011380

85900-110 Toledo-PR
Ordem em Curso / PEP : I166877501

ORÇAMENTO PARA EXECUÇÃO DE OBRA NO SISTEMA DE DISTRIBUIÇÃO DE ENERGIA ELÉTRICA

Identificação da obra
Endereço : RUA 13 DE ABRIL ESQ COM 03 DE OUTUBRO
Bairro/Cidade : VILA INDUSTRIAL - Toledo
Ofício : 62/2016
Finalidade : DESLOCAMENTO DE REDE, À PEDIDO DO CLIENTE, PARA POSSIBILITAR CONSTRUÇÃO DE NOVA ROTATÓRIA.

Para atendimento à sua solicitação será necessária a execução de obra na rede de distribuição, mediante acerto da participação financeira de sua responsabilidade, conforme segue:

Descrição	Materiais (R$)	Mão de obra (R$)	Total (R$)
(+) Custo referente a obra no sistema de distribuição	1.474,26	3.495,19	4.969,45
(=) Participação financeira de sua responsabilidade			4.969,45
(quatro mil, novecentos e sessenta e nove reais e quarenta e cinco centavos)			

Os critérios para determinação das condições de atendimento estão consoantes à legislação e regulamentações vigentes, destacadamente o Decreto Federal n.° 41.019/57, alterado pelo Decreto Federal n.° 98.335/89, a Lei Federal n.° 10.438/02 alterada pela Lei Federal n.° 10.762/03, e as Resoluções ANEEL n.° 223/03 e n.° 414/10.

Este orçamento tem validade de 90 (noventa) dias, contados a partir da data de emissão desta correspondência. Caso permaneça o seu interesse, deverá efetuar o pagamento, sendo necessário entrar em contato com a COPEL pelo fone 0800 51 00 116, com Central de Atendimento.

O prazo previsto para conclusão da obra é de até 180 (cento e oitenta) dias , contados a partir da data de pagamento da parcela de sua responsabilidade.

Poderá ainda optar pela contratação particular de empreiteira habilitada no cadastro da COPEL para a elaboração do projeto e execução da obra, cuja relação está disponível no site www.copel.com, através do caminho: "Fornecedores" / "Informações" / "Construção de Redes por Particular - Empreiteiras".

Caso seja de seu interesse, o cálculo detalhado da participação financeira de sua responsabilidade está disponível na área de Projetos e Obras de Toledo, no endereço informado no rodapé desta correspondência.

Atenciosamente,

FERNANDO RODRIGUES SILVA
VPOTDO - Div. Projetos e Obras de Toledo

Recebi a 1° via em ___/___/_____

RedeAlta.

Toledo – PR, 29 de Agosto de 2016.

AO MUNICÍPIO DE TOLEDO - PR
AOS CUIDADOS DE MÁRCIO WATHIER

Segue abaixo orçamento solicitado:

Deslocamento de rede, a pedido do cliente, para possibilitar construção de nova rotatória, conforme projeto Copel N° 674355.

VALOR TOTAL DOS SERVIÇOS ..... R$ 6.200,00
(Seis Mil e Duzentos Reais)

Forma de pagamento: A combinar
Prazo de entrega: Até 45 dias
Validade da proposta: 10 dias

Atenciosamente,
Rodrigo André Soster

Rua Raimundo Leonardi, 667 | F:45 3378 2999 Centro - Toledo PR
www.redealta.com.br | engenharia@redealta.com.br | tedesco@redealta.com.br
Cep: 85.900-110 | INSC. EST.: 90434218-13 | CNPJ: 09.432.233/0001-38

Cascavel/PR, terça-feira, 30 de agosto de 2016

MUNICÍPIO DE TOLEDO
CASCAVEL/PR

Ref.: Proposta de Fornecimento de Serviços Padrão COPEL
A/C: Eng. Marcio

1. Escopo de Fornecimento

Estudo 01/REV00: Deslocamento de Redes de Energia Elétrica conforme projetos COPEL

Projeto 01: Protocolo COPEL 2016.3755481019 deslocamento de rede de energia, para possibilitar construção de nova rotatória

(*) Serviços a serem desenvolvidos no município de Toledo/PR;

2. Preço

Total (R$): **R$ 5.714,87** **(Cinco mil setecentos e catorze reais e oitenta e sete centavos)**

3. Fornecimento/Condições de Pagamento

Fornecimento ..... :	Mão-de-obra e ART sobre os serviços executados;
Pagamento Material..... :	Conforme pagamento da Mão-de-obra;
Frete Material..... :	Posto na Obra;
Entrega Material..... :	Na data de execução dos serviços;
Pagamento Mão-de-Obra . :	Conforme medições:
Entrega Mão-de-Obra ..... :	90 dias com dependência da COPEL;
Validade..... :	10 dias;

4. Observações

1. Custo formado com base em projetos COPEL;


2. A obra da Etapa A segue a modalidade COPEL: "Projeto e Construção de Redes de Distribuição por Particular" - MIT162601. Em outras palavras vale dizer que:

- A rede a ser construída será automaticamente incorporada (doada) à COPEL, ficando está como proprietária da mesma, bem como responsável pela manutenção e operação do sistema;
- A construção da rede deverá atender as normas e procedimentos COPEL vigentes;
- Poderão ser aplicados na obra, somente materiais com fichas técnicas aprovadas pela COPEL;
- A execução da obra deve ser realizada somente por empresa cadastrada na COPEL para este tipo de serviço;

Estando a vossa disposição para eventuais esclarecimentos que se fizerem necessários, subscrevemo-nos;

Atenciosamente;

DEIVID MACIEL DO MONTE - RESP. TÉCNICO
ENG. ELETRICISTA – CREA/PR 78.861-D

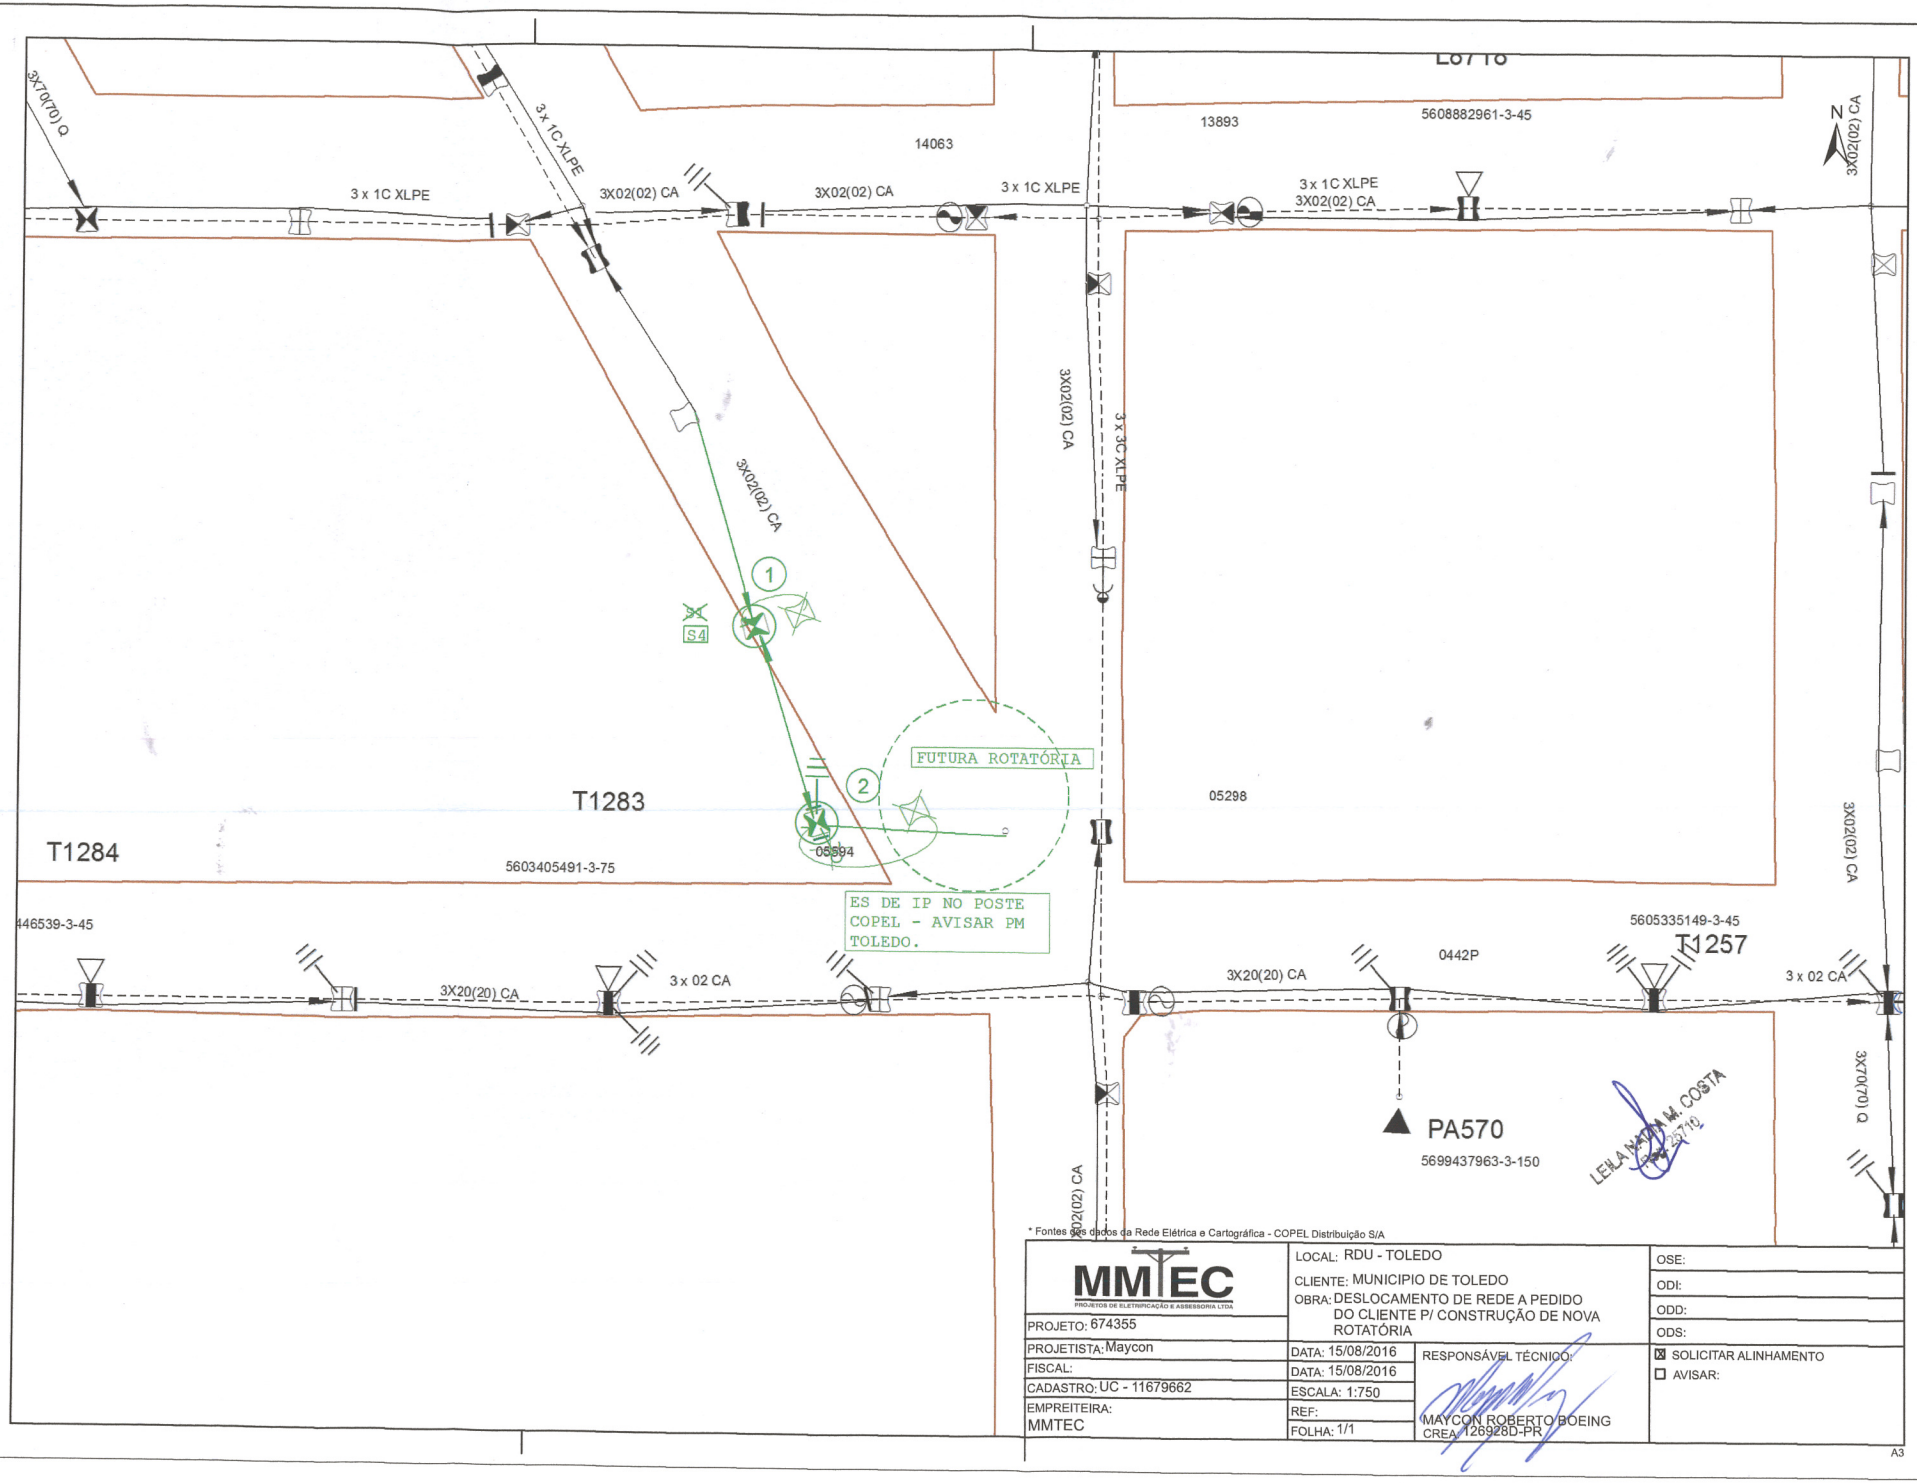

* Fontes dos dados da Rede Elétrica e Cartográfica - COPEL Distribuição S/A

MMTEC PROJETOS DE ELETRIFICAÇÃO E ASSESSORIA LTDA	LOCAL: RDU - TOLEDO		OSE:
	CLIENTE: MUNICIPIO DE TOLEDO		ODI:
	OBRA: DESLOCAMENTO DE REDE A PEDIDO DO CLIENTE P/ CONSTRUÇÃO DE NOVA ROTATÓRIA		ODD:
			ODS:
PROJETO: 674355	DATA: 15/08/2016	RESPONSÁVEL TÉCNICO:	☒ SOLICITAR ALINHAMENTO
PROJETISTA: Maycon	DATA: 15/08/2016		☐ AVISAR:
FISCAL:	ESCALA: 1:750		
CADASTRO: UC - 11679662	REF:	MAYCON ROBERTO BOEING CREA: 126928D-PR	
EMPREITEIRA: MMTEC	FOLHA: 1/1		

A3