Câmara Municipal de Cascavel
ESTADO DO PARANÁ

CÂMARA MUNICIPAL DE CASCAVEL
Recebido em 23/03/2017
Protocolo

INDICAÇÃO Nº 278, DE /2017.
(Autor: Vereador Josué de Souza/ PTC)

Excelentíssimo Senhor Presidente da Câmara Municipal de Cascavel.

O Vereador Josué de Souza/ PTC, nos termos que regem o art. 116 do Interno desta Casa de Leis propõe a Mesa Diretora, após a sua leitura no Pequeno Expediente, seja encaminhada esta Indicação ao Poder Executivo Municipal, perante a Secretaria de Obras Publicas, que realize estudos quanto à abertura e pavimentação asfáltica na Rua Ianomâmis, na quadra que compreende entre as Ruas Caigangues e Aimorés, no Bairro Santo Onofre.

É a Indicação. Sala das Sessões.
Cascavel, 23 de março de 2017.

Josué de Souza
Vereador/ PTC

Justificação

A presente proposta tem como objetivo, a abertura desta rua, visando facilitar o acesso de quem vem dos bairros até o Hospital Universitário, pois a Rua Aimorés é mão única e os motoristas precisam dar toda volta na quadra para então chegar ao HU. Vale salientar que a via encontra-se obstruída, contendo pedras irregulares e arvoredos, totalmente fechada pelo mato.

Espero, pois, contar com a atenção do Poder Executivo a esta solicitação. E aguardo resposta para darmos ciência aos moradores que nos cobram providencias.

CONFERIDO
DIRETORIA LEGISLATIVA
Wellington

Nfo

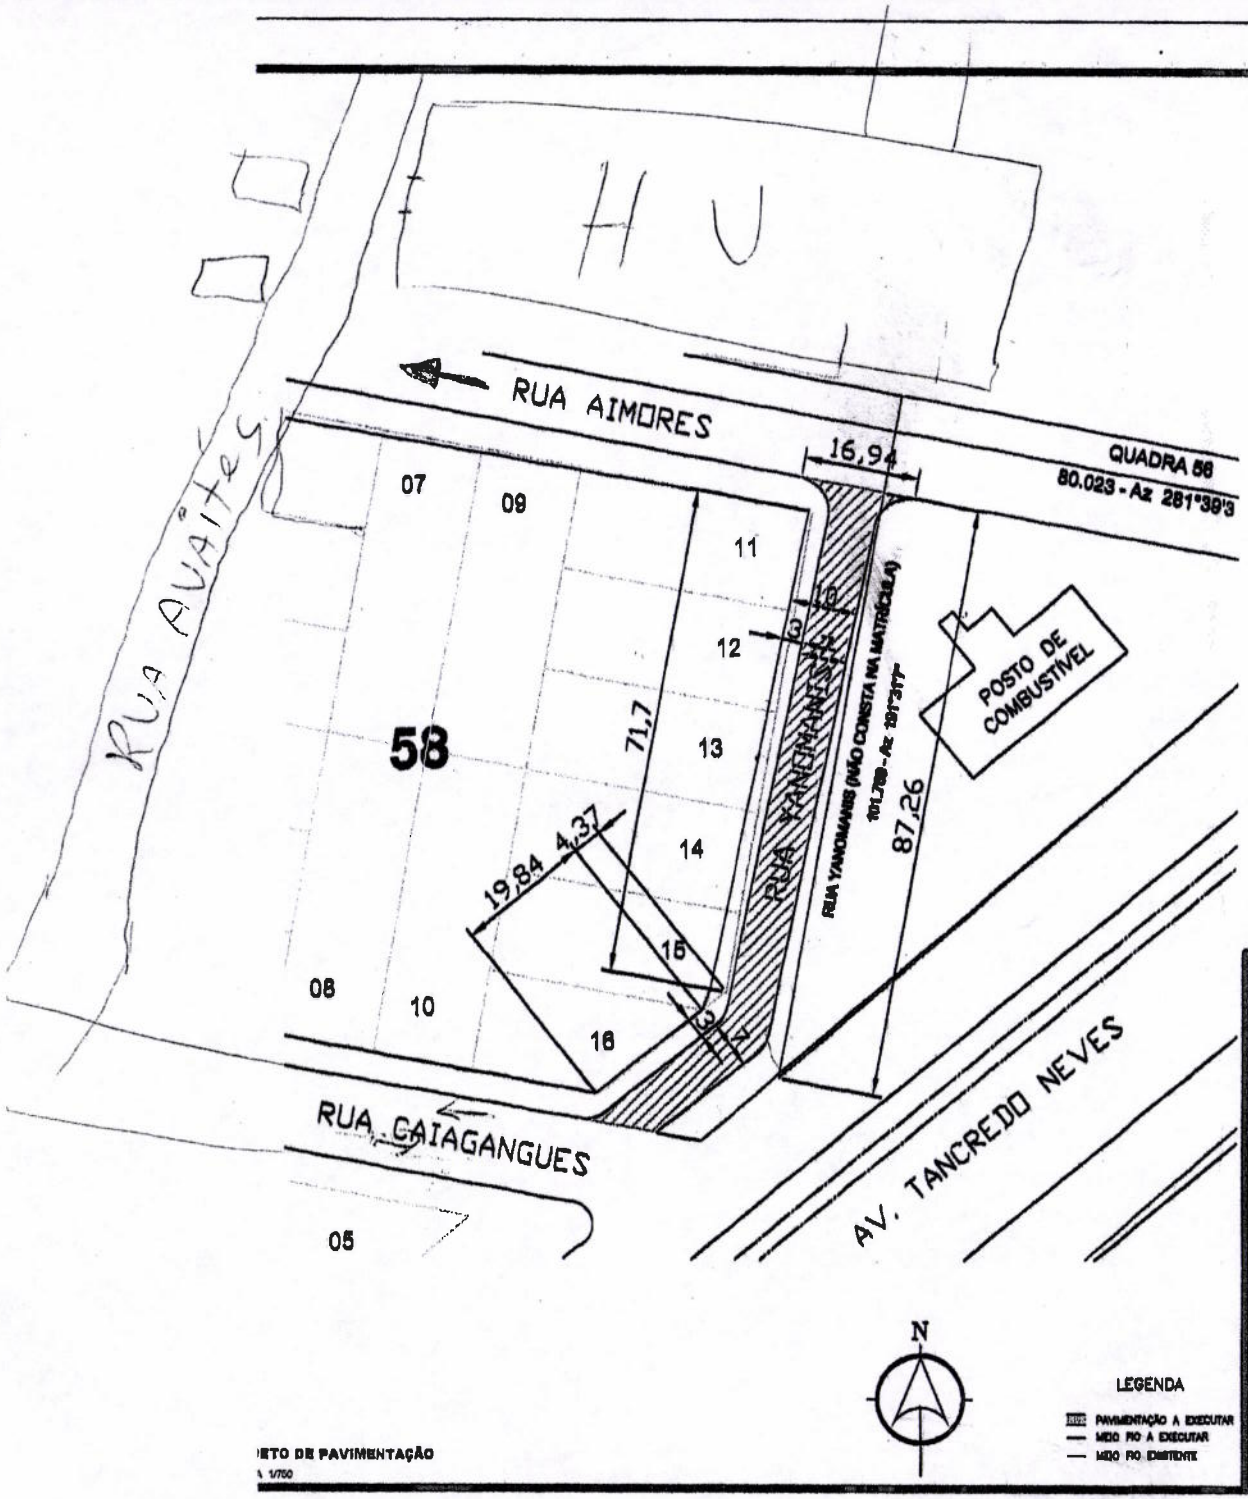

QUANTITATIVO PAVIMENTAÇÃO
RUA YANOMANIS

TRECHO	ENTRE RUAS	PAVIMENTAÇÃO (m²)	LARGURA (m)
RUA YANOMANIS	RUA AIMORÉS / RUA CAIAGANGUES	741,04	7,00
	TOTAL	741,04	

OBRA

PROJETO DE PAVIMENTAÇÃO RUA YANC

PROJETO DE PAVIMENTAÇÃO

PROJETO
ENG CIVIL JEFFERSON MACIEL VALCANOVER - CREA 19.837 - D / PR

PROPRIETÁRIO
PREFEITURA MUNICIPAL DE CASCAVEL

DATA
JUNHO/2014

ESCALA
1:750

DESENHO
RAFAEL AMARAL

CONTEÚDO
LOCALIZAÇÃO
LEGENDA
QUANTITATIVO

PROJETO RUA YANOMANIS

PROJETO DE PAVIMENTAÇÃO RUA YANOMANIS

ETO DE PAVIMENTAÇÃO
1/750