



ESTADO DO PIAUÍ

PREFEITURA MUNICIPAL DE CAXINGÓ

Praça da Igreja Matriz, S/N CEP: 64228-000

CGC: 01612618/0001-75

Lei N° 025/98

Caxingó(PI), 04 de junho de 1998.

Denomina as ruas da cidade de Caxingó e dá outras providências.

O Prefeito Municipal de Caxingó, Estado do Piauí, no uso de suas atribuições legais,

Faço saber que a Câmara Municipal aprova e eu sanciono e promulgo a seguinte Lei:

Art. 1º - Passa as ruas da cidade de Caxingó, em homenagem aos seus eminentes habitantes a denominação constante no anexo I da presente Lei que passará a integrar esta como se transcrito fosse.


Art. 2º - As demais ruas e ruelas terão a denominação de "Rua Projetada", até aprovação de Lei específica em contrário.

Art. 3º - A Prefeitura Municipal de Caxingó, num prazo máximo de 90 (noventa) dias a contar da publicação da presente Lei, obriga-se a colocar placas de indicação nas ruas aqui definidas.

Art. 4º - Revogadas as disposições em contrário.

Art. 5º - Esta Lei entra em vigor na data de sua publicação.


Sancionada em 10 de junho de 1998.

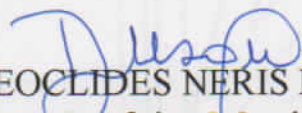
DEOCLIDES NERIS DE SOUSA
Prefeito Municipal

ANEXO I

Nº	HOMENAGIADO	DENOMINACÃO
01	ANTONIO JOAQUIM DE CARVALHO	AV. ANTONIO JOAQUIM
02	FRANCISCO NORBERTO DE CARVALHO	AV. CHICO NORBERTO
03	JOSE FERNANDES DE CARVALHO	R. JOSE FERNANDES
04	JOAO RIBEIRO DOS SANTOS	R. JOAO SANTOS
05	DOMINGOS NEVES DE BRITO	R. DOMINGOS NEVES
06	RAMUNDO ANTONIO DE CARVALHO	R. RAMUNDO SANTOS
07	JOAO BATISTA SILVESTRE	R. JOAO SILVESTRE
08	RAMUNDO ALVES RIBEIRO FRANCO	R. RAMUNDO CHOUQUINHA
09	FELIPE ALVES MONTEIRO	R. FELIPE ALVES
10	JOSE ANTONIO DOS SANTOS	R. JOSE GERACIANO
11	OTAVIO MEDEIROS DA CUNHA	R. OTAVIO MEDEIROS
12	EDUARDO NEVES MACIELLO	R. EDUARDO NEVES
13	JOAO DE ALMEIDA MARTINS COSTA	R. JOAO MARTINS
14	JOSE FERNANDES DE CARVALHO	R. VEREADOR ZECA NEVES
15		R. VEREADOR
16		R. VEREADOR
17		R. VEREADOR
18		R. VEREADOR
19	ANTONIO DA ROCHA MONTEIRO	R. ANTONIO MONTEIRO
20	MANOEL CAETANO LIBERATO	TRAVESSA MANOEL LIBERATO
21		

LEGENDA

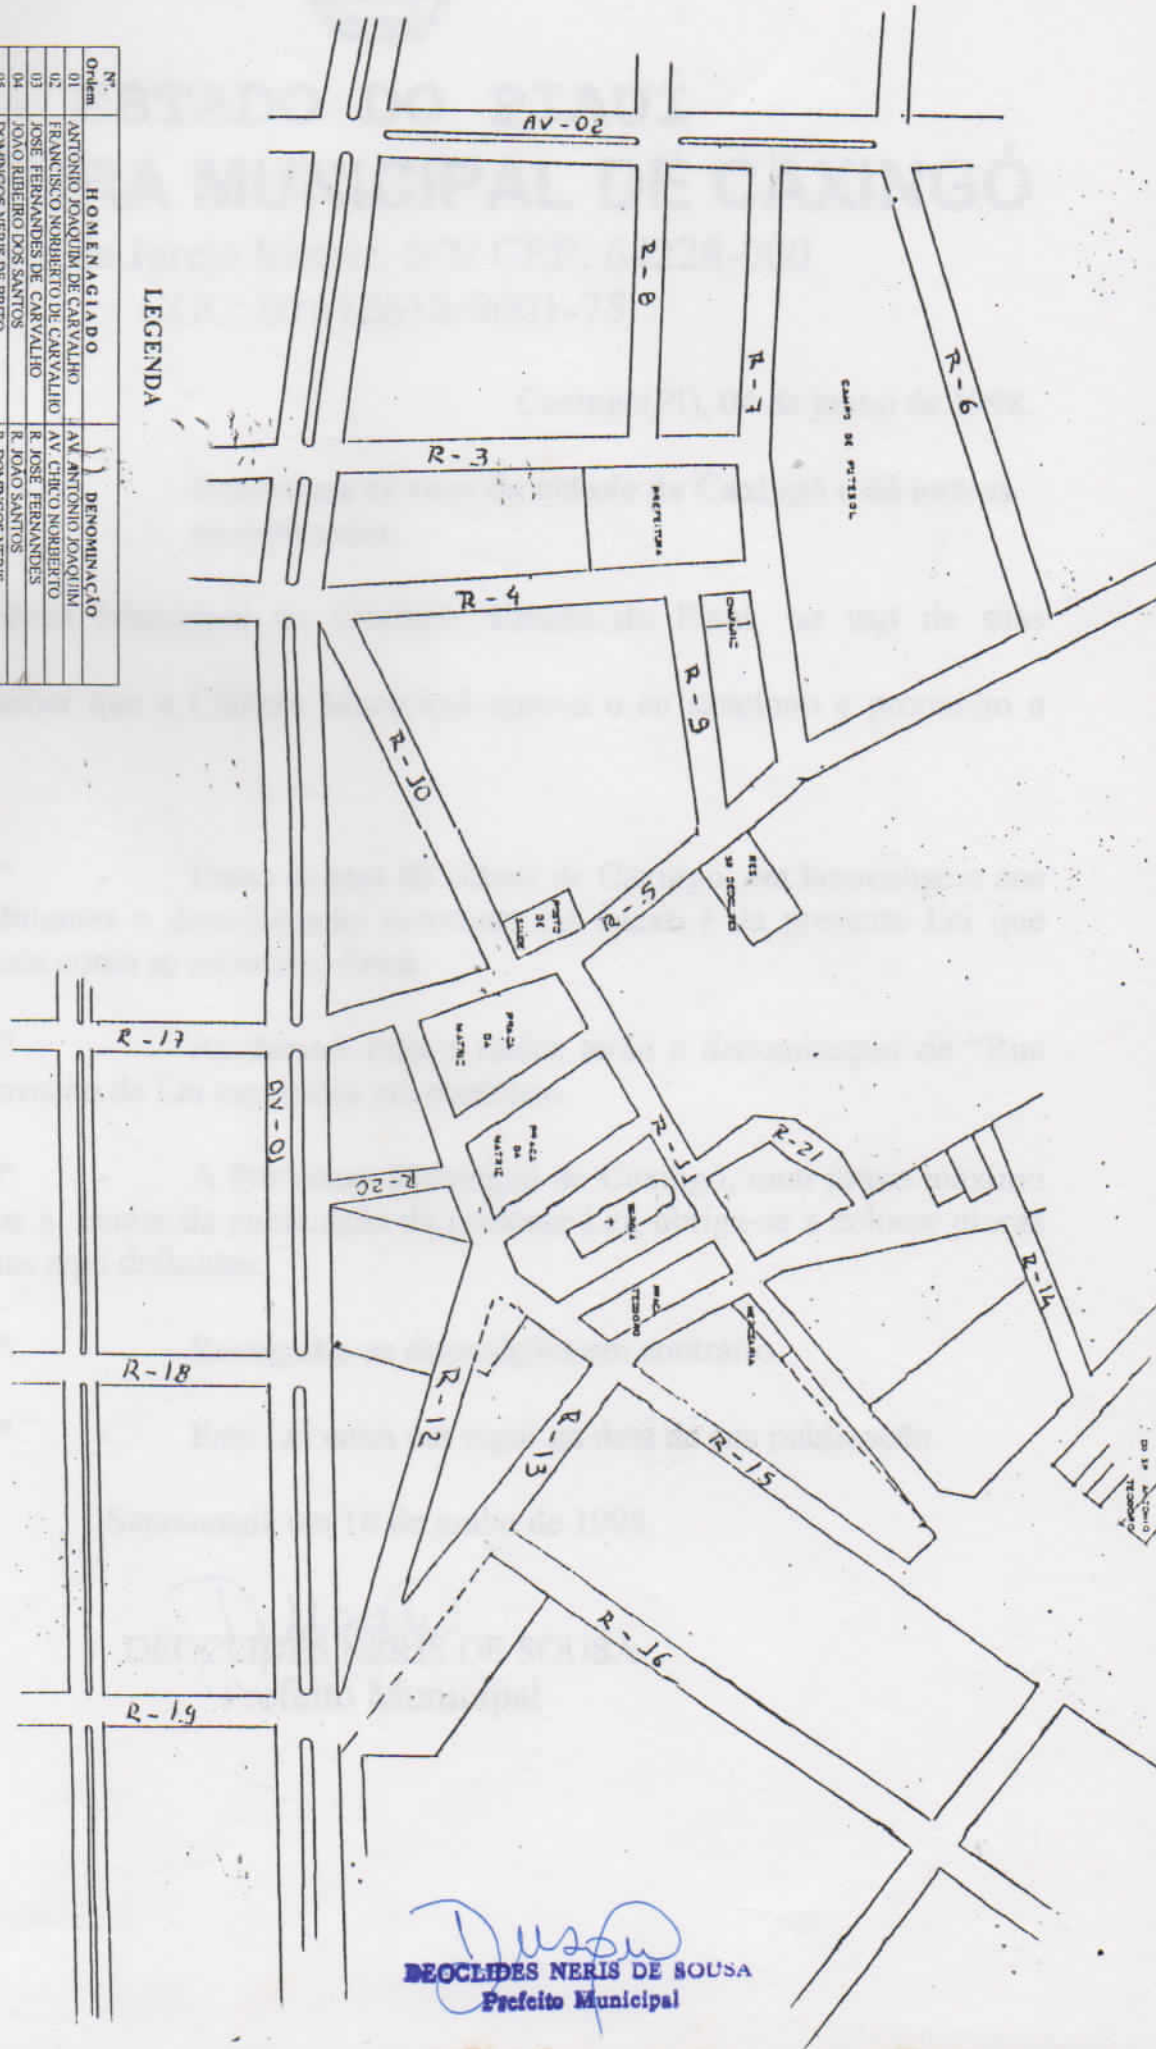

Deoclides Neres de Sousa
Prefeito Municipal

PLANTA DA CIDADE DE CAXINGO
ADM. DEOCLIDES NEVES DE SOUSA
ANO: 1998
ESCALA: 1/1000
TEC. RESP. LUIS BARROSO DA SILVA