Câmara Municipal de Pará de Minas - MG
PROTOCOLO GERAL 1063/2021
Data: 31/05/2021 - Horário: 16:35
Legislativo - PLO 47/2021

PROJETO DE LEI Nº 47/2021

Denomina Sargento Silvio Vicente da Silva a praça localizada na quadra S-1, entre a avenida Ari Gonçalves Nogueira - Ari do Graúdo, rua A e estrada municipal, no loteamento denominado Alta Villa, situado de frente para o Batalhão do Corpo de Bombeiros, nesta cidade.

A Câmara Municipal de Pará de Minas aprova a seguinte lei:

Art. 1° - Fica denominada Sargento Silvio Vicente da Silva a praça localizada na quadra S-1, entre a avenida Ari Gonçalves Nogueira - Ari do Graúdo, rua A e estrada municipal, no loteamento denominado Alta Villa, situado de frente para o Batalhão do Corpo de Bombeiros, nesta cidade.

Art.2° - Esta lei entra em vigor na data de sua publicação.

Sala das Sessões da Câmara Municipal de Pará de Minas, 31 de maio de 2021.

Serginho do JK
Vereador

Vereador Sérgio Martins Vargas (Serginho do JK – MDB)

HISTÓRICO RESUMIDO DE SILVIO VICENTE DA SILVA

Silvio Vicente da Silva, nascido em 10 de julho de 1969, filho de Altino Ferreira da Silva e Rita Paulina da Silva, nascido na cidade de Pará de Minas, era pai de 4 filhos, sendo dois do primeiro casamento e dois do segundo casamento.

O Sargento PM Silvio Vicente da Silva, *In memoriam*, entrou para as fileiras da Polícia Militar de Minas Gerais, em 05 de novembro de 1991, no Curso de Formação de Soldados, CFSd, do 7º Batalhão da Polícia Militar, situado em Bom Despacho.
Entre 03 de agosto de 1992 a 12 de março de 1995, o militar serviu como Soldado, no Destacamento PM de Pequi, pertencente à então 51ª Companhia PM sediada em Pará de Minas, pertencente ao 7º BPM.

A partir de 13 de março de 1995, Silvio foi transferido para a sede da mesma 51ª Cia PM, situada em Pará de Minas, elevada a Unidade em 2009, com a nomenclatura de 19ª Companhia de Polícia Militar Independente. Em 2004 foi promovido à graduação de Cabo da Polícia Militar.

O referido policial continuou trabalhando no município de Pará de Minas, até sua transferência para a Reserva da Polícia Militar, em 15 de agosto de 2012, quando foi promovido a 3º Sargento do Quadro de Praças da Reserva da Polícia Militar.

Durante sua carreira na Polícia Militar, Sargento Silvio exerceu as funções de motorista e Comandante de viaturas, motociclista, tele a tendente da Sala de Operações da Unidade, dentre outras. Sempre com muita competência, dedicação, disciplina e compromisso com a missão da PMMG de servir e proteger o povo mineiro, "se preciso, com o sacrifício da própria vida", como diz o juramento dos seus militares. Tanto é que já na Reserva Altiva da Polícia Militar, Sargento Silvio teve sua vida ceifada por infratores, durante um assalto a um posto de combustíveis, em Pará de Minas, em 24 de agosto de 2015.

Sargento Silvio sempre foi querido por todos os militares e por toda a família policial militar, sendo excelente companheiro de trabalho, sempre bem-humorado e de excelente relacionamento com todos.

Desportista, ele jogou futebol por diversos times de Pará de Minas, em competições oficiais e extraoficiais, tendo também atuado pelas equipes de futebol e futsal da 51ª Companhia PM, nos anos 1990.

CERTIDÃO

Certificamos para os devidos fins, conforme informação do Departamento de Cadastro Técnico, que **não existe denominação oficial para a Praça localizada no novo loteamento denominado Bairro Alta Villa, na Quadra S-1, entre a Avenida "Ari Gonçalves Nogueira – Ari do Graúdo", Rua A e Estrada Municipal,** até a presente data. (localizado em frente o Batalhão do Corpo de Bombeiros).

Certificamos ainda que não existe via pública, praça ou próprio municipal com a denominação de **"Sargento Silvio Vicente da Silva",** no Município de Pará de Minas-MG.

Prefeitura Municipal de Pará de Minas, 20 de maio de 2021.

Eduardo Duarte de Aguiar
Gerente de Cadastro Técnico
Secretaria Municipal de Desenvolvimento Urbano

Dimitri Gonçalves de Morais
Secretário Municipal de Desenvolvimento Urbano

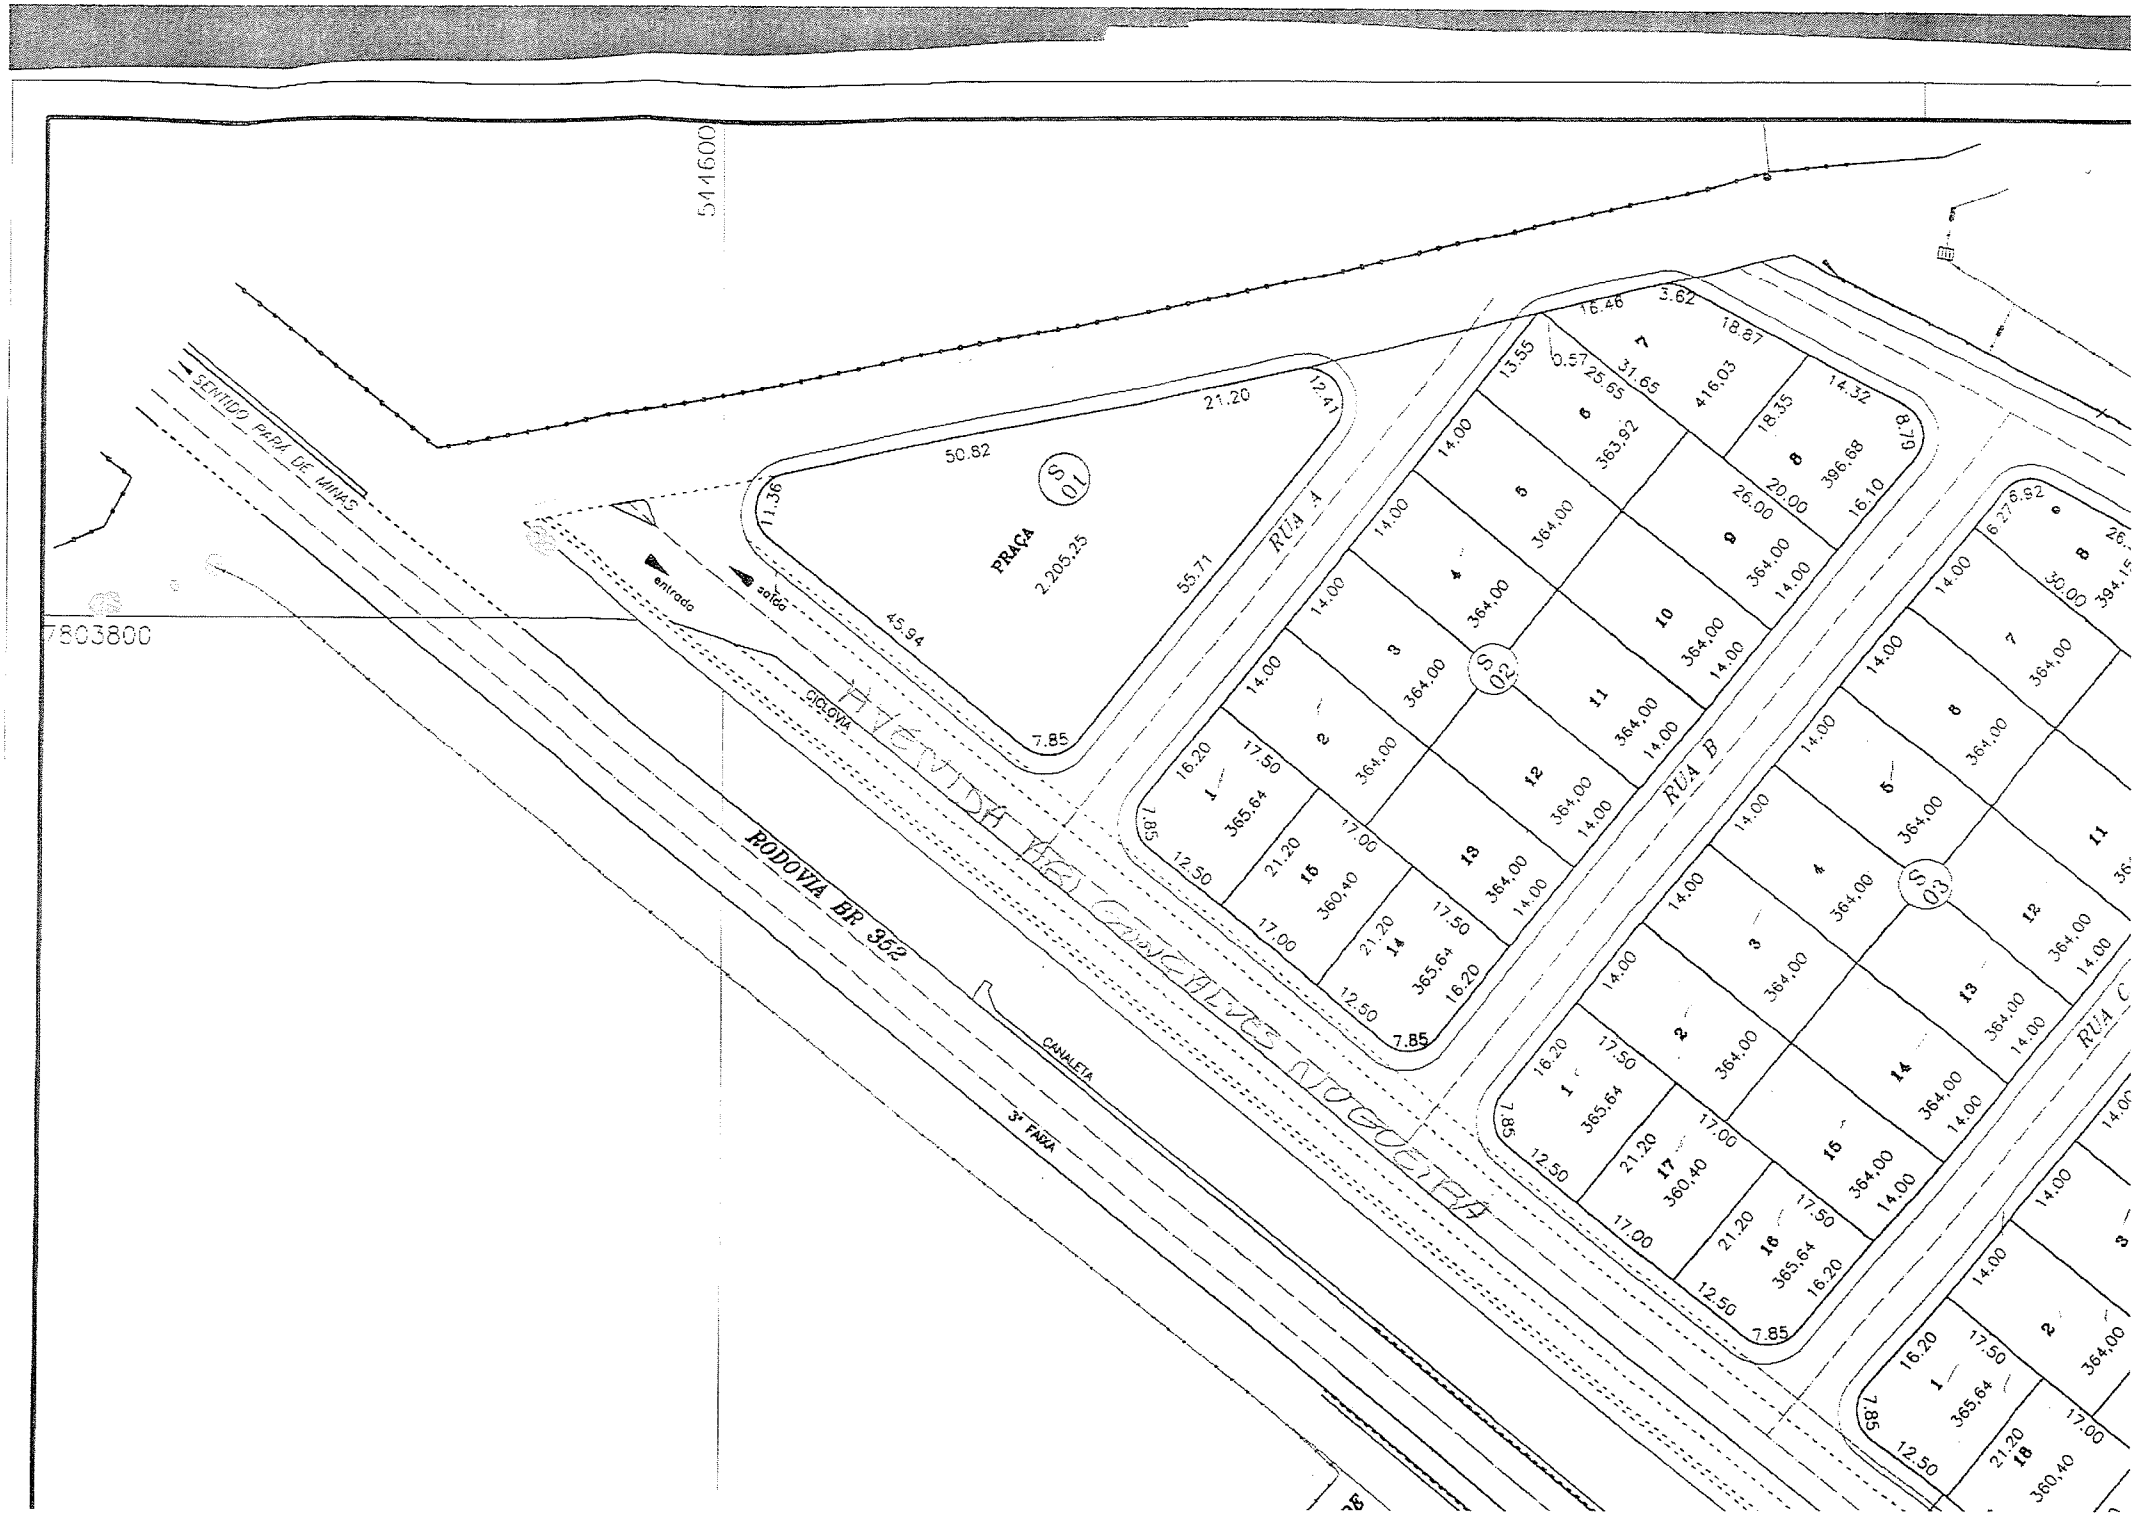

544600
7803800
SENTIDO PARA DE MINAS
entrada
saída
PRAÇA
2.205,25
S 01
50.82
21.20
12.41
11.36
45.94
55.71
7.85
RUA A
RUA B
RUA C
S 02
S 03
AVENIDA ARLOS GONÇALVES NOGUEIRA
RODOVIA BR 352
CICLOVIA
CANALETA
3ª FAIXA

LOGRADOUROS	ÁREA – m2
AVENIDA A	12.223,25
RUA A	1.049,00
RUA B	1.396,08
RUA C	1.541,36
RUA D	1.688,75
RUA E	1.688,12
RUA F	1.677,63
RUA G	1.664,91
RUA H	1.647,15
RUA I	1.629,28
RUA J	1.609,35
RUA K	6.570,85
TOTAL	34.385,73

QUAL
SO
SO
SO
SO
SO
SO
SO
SO
S1C
TOTA

544600

JI TOPOGRAFIA

LTDA

Escritório: RUA DELFIM MOREIRA Nº13
SALA 07 – PARÁ DE MINAS – MG

Fone: (37) 3231–1488

Contatos: (37) 9102–3510– IVO
(37) 9912–2010– JOÃOZINHO

E–MAIL: topograu@gmail.com

PROJETO DE LOTEAMENTO

DESCRIÇÃO: *BAIRRO ALTA VILLA*

MUNICÍPIO DE PARÁ DE MINAS–MG

TODOS OS AZIMUTES E DISTÂNCIAS, ÁREAS E PERÍMETRO FORAM CALCULADOS NO PLANO DE PROJEÇÃO UTM–SIRGAS 2000

Proprietário:

BELLA VISTA PARÁ DE MINAS EMPREENDIMENTOS IMOBILIÁRIOS LTDA

Responsável Técnico:

IVO TEODORO RESENDE
Engenheiro Agrimensor – CREA: 76156/D–MG

Escala: 1:1000	Data: outubro/2020
Área Total: *111.687,09m2*	Atualizações:
Desenho: *Vanessa*	
Folha: 1/1	Aparelho Usado: GPS RTK X900 – BASE E ROVER Est. total TC 307