Câmara Municipal de
BEBERIBE
www.cmbeberibe.ce.gov.br

Rua Maria Calado, s/n | Centro |
Beberibe/CE
CEP.: 62.840-000
Fone/Fax: (85) 3338.1022 / 3338.1045
CNPJ n. 73.525.198/0001-09
E-Mail: contato@cmbeberibe.ce.gov.br

REQUERIMENTO N. 0317/2017

CÂMARA MUNICIPAL DE BEBERIBE
APROVADO EM 05/10/2017

PRESIDENTE

Requer a reforma e ampliação da Praça Nossa Senhora da Penha, da sede do Distrito de Paripueira, na forma que indica.

EXMO. SR. PRESIDENTE DA CÂMARA MUNICIPAL DE BEBERIBE:

O Vereador abaixo assinado no uso de suas atribuições legais e na forma regimental, depois de consultado seus pares, vem mui respeitosamente à presença de V.Exa., com a finalidade específica de requerer o envio de expediente ao Sr. Prefeito Municipal de Beberibe, **Sr. Pedro da Cunha,** solicitando a reforma e ampliação da praça da Sede do Distrito de Paripueira, conforme projeto em anexo .

Justifica-se o presente requerimento tendo em vista que esse espaço público de lazer e cultura necessita de melhorias para o bem-estar dos moradores locais.

SALA DAS SESSÕES LEGISLATIVAS DA CÂMARA MUNICIPAL DE BEBERIBE, EM 04 DE OUTUBRO DE 2017.

Francisco Rebouças Lima

Francisco Rebouças Lima (Chico Cândido)
Vereador de Beberibe

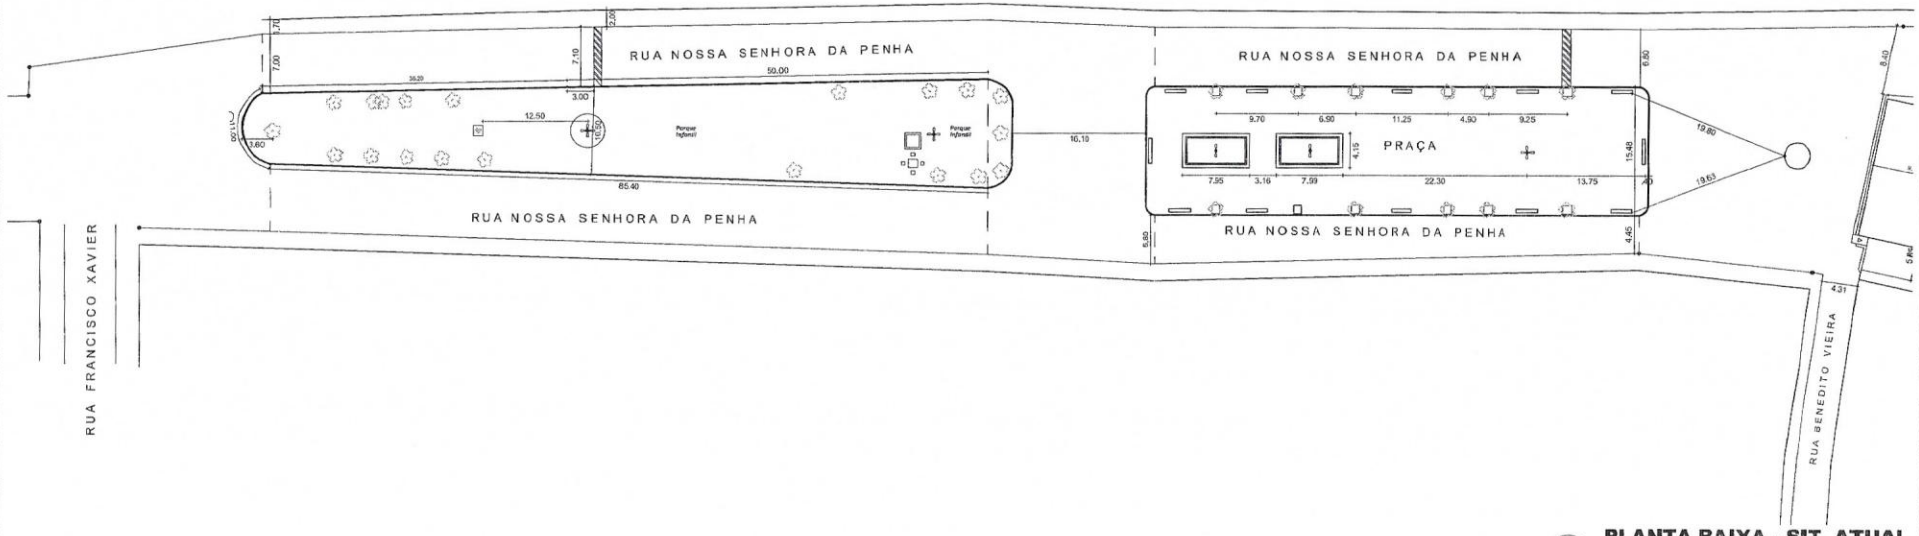

01 **PLANTA BAIXA - SIT. ATUAL**

Escala - 1:600

Secretaria de Planejamento,
Desenvolvimento Urbano e Meio Ambiente
COORDENADORIA DE PLANEJAMENTO URBANO E PROJETOS INSTITUCIONAIS
RUA GENERAL EDGAR FACÓ, 467 - CENTRO - BEBERIBE CE
TEL: (85)-3338.1508

ASSUNTO:

REFORMA DAS PRAÇAS DA SEDE DO DISTRITO DE PARIPUEIRA

LOCALIZAÇÃO DO IMÓVEL:
RUA NOSSA SENHORA DA PENHA
PARIPUEIRA - BEBERIBE CE

RESPONSÁVEL TÉCNICO:

PRANCHA (A3): **01/05**

CONTEÚDO: ***01 - PL. BAIXA - SITUAÇÃO ATUAL***

ESCALA: ***INDICADO***

DESENHO: Carlos Sérgio

DATA: ***AGO/2017***

REVISÃO: ———

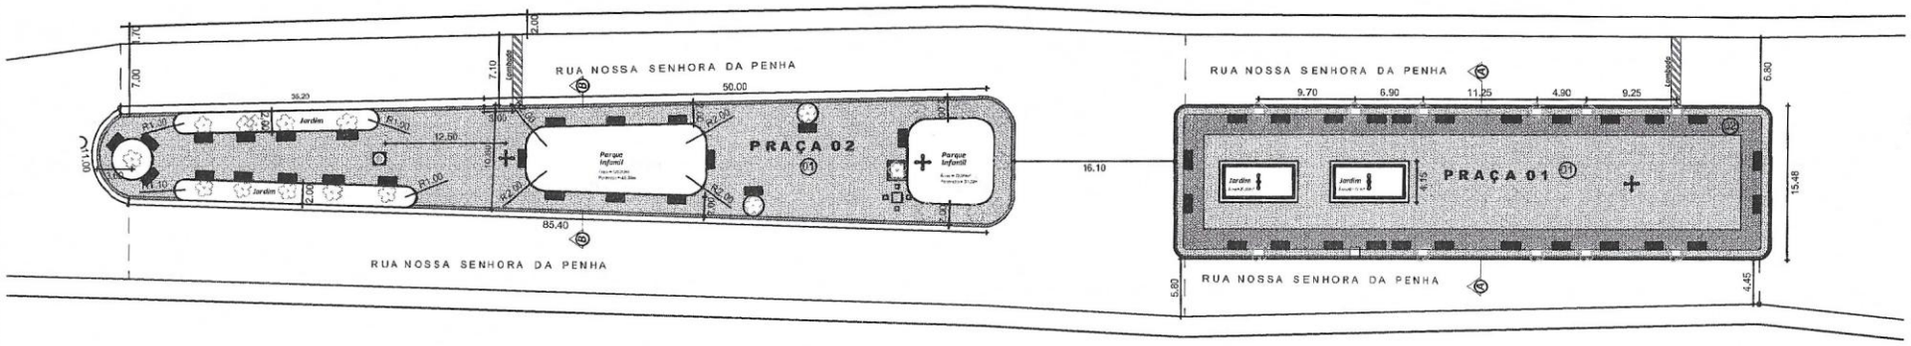

01 PLANTA BAIXA - REFORMA

Escala - 1:500

LEGENDA PRAÇAS

01 PISO INTERTRAVADO TIPO TIJOLINHO (19.9x10x4)cm CINZA
ÁREA = 1.372,4m²

02 PISO INTERTRAVADO TIPO TIJOLINHO (19.9x10x4)cm VERMELHO
ÁREA = 269,86m²

MEIO FIO DE CONCRETO
Total = 343,15m lineares

ARVORES EXISTENTES

ARVORES EXISTENTES

Secretaria de Planejamento,
Desenvolvimento Urbano e Meio Ambiente
COORDENADORIA DE PLANEJAMENTO URBANO E PROJETOS INSTITUCIONAIS
RUA GENERAL EDGAR FACÓ, 467 - CENTRO - BEBERIBE/CE
TEL: (85)-3338.1508

ASSUNTO:
REFORMA DAS PRAÇAS DA SEDE DO DISTRITO DE PARIPUEIRA

LOCALIZAÇÃO DO IMÓVEL:
RUA NOSSA SENHORA DA PENHA
PARIPUEIRA - BEBERIBE CE

RESPONSÁVEL TÉCNICO:

PRANCHA (A3): 02/05

CONTEÚDO: 01 - PL. BAIXA - REFORMA

ESCALA: INDICADO

DESENHO: Carlos Sérgio

DATA: AGO/2017

REVISÃO: ____

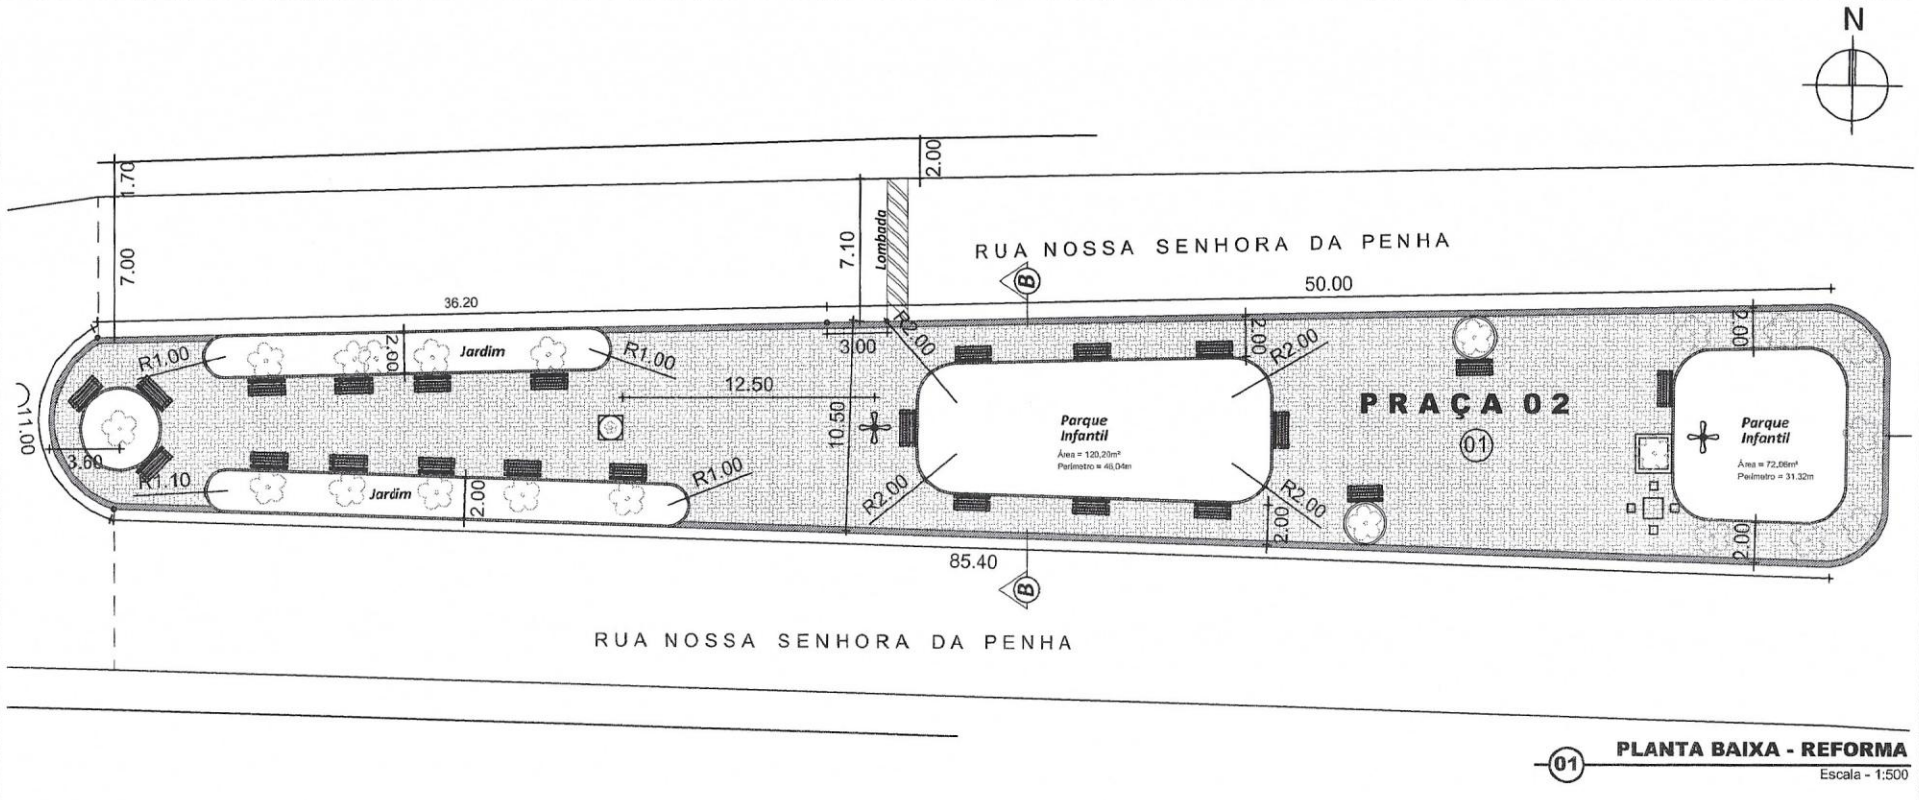

01 **PLANTA BAIXA - REFORMA**

Escala - 1:500

LEGENDA PRAÇA 02

01 PISO INTERTRAVADO TIPO TIJOLINHO (19.9x10x4)cm CINZA
ÁREA = 833,74m²

MEIO FIO DE CONCRETO
Total = 343,15m lineares

ARVORES EXISTENTES

BANCOS (23 unidades)

ÁREA TOTAL CONSTRUIDA = 980,92m²

Secretaria de Planejamento, Desenvolvimento Urbano e Meio Ambiente
COORDENADORIA DE PLANEJAMENTO URBANO E PROJETOS INSTITUCIONAIS
RUA GENERAL EDGAR FACÓ, 467 - CENTRO - BEBERIBE/CE
TEL: (85)3338.1598

ASSUNTO:	*REFORMA DAS PRAÇAS DA SEDE DO DISTRITO DE PARIPUEIRA*
LOCALIZAÇÃO DO IMÓVEL:	*RUA NOSSA SENHORA DA PENHA PARIPUEIRA - BEBERIBE CE*
RESPONSÁVEL TÉCNICO:	
PRANCHA (A3):	03/05
CONTEÚDO:	*01 - PL. BAIXA - Praça 02*
ESCALA:	*INDICADO*
DESENHO:	Carlos Sérgio
DATA:	*AGO/2017*
REVISÃO:	

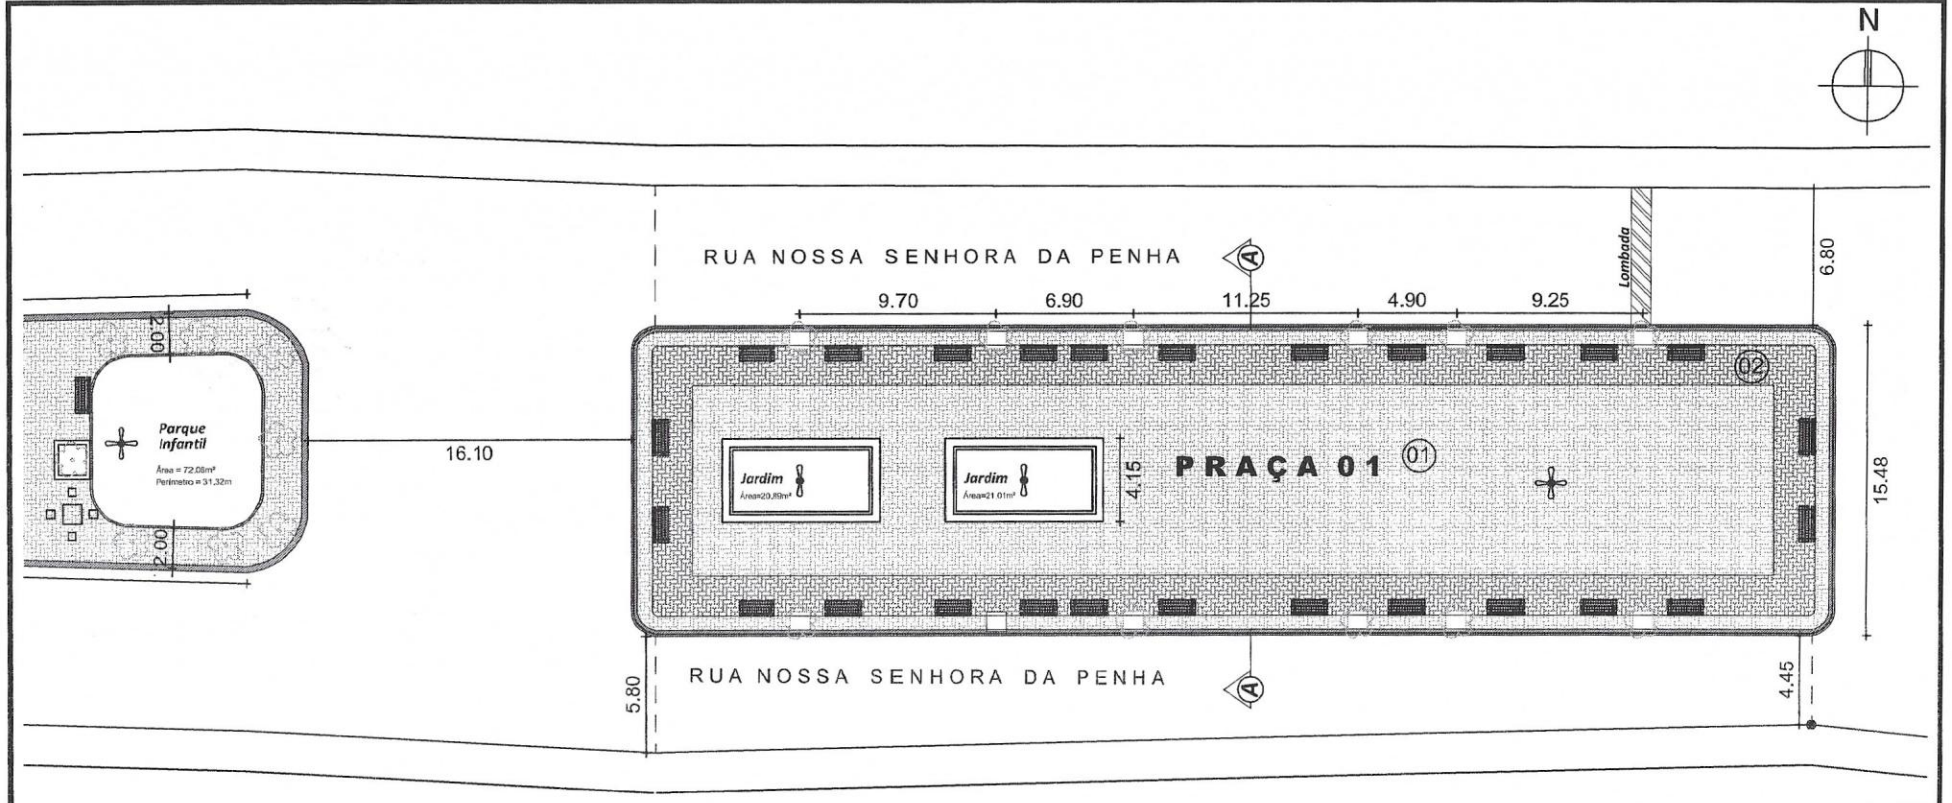

01 PLANTA BAIXA - REFORMA

Escala - 1:500

LEGENDA PRAÇA 01

01 PISO INTERTRAVADO TIPO TIJOLINHO (19.9x10x4)cm CINZA
ÁREA = 538,66m²

02 PISO INTERTRAVADO TIPO TIJOLINHO (19.9x10x4)cm VERMELHO
ÁREA = 267,46m²

MEIO FIO DE CONCRETO
Total = 148,77m lineares

ARVORES EXISTENTES

BANCOS (26 unidades)

ÁREA TOTAL CONSTRUIDA = 927,42m²

Secretaria de Planejamento,
Desenvolvimento Urbano e Meio Ambiente
COORDENADORIA DE PLANEJAMENTO URBANO E PROJETOS INSTITUCIONAIS
RUA GENERAL EDGAR FACÓ, 467 - CENTRO - BEBERIBE CE
TEL: (85)-3338.1508

ASSUNTO:
REFORMA DAS PRAÇAS DA SEDE DO DISTRITO DE PARIPUEIRA

LOCALIZAÇÃO DO IMÓVEL: RUA NOSSA SENHORA DA PENHA, PARIPUEIRA - BEBERIBE CE	RESPONSÁVEL TÉCNICO:	PRANCHA (A3): 04/05
CONTEÚDO: 01 - PL. BAIXA - Reforma (Praça 01)	ESCALA: INDICADO	DATA: AGO/2017
	DESENHO: Carlos Sérgio	REVISÃO:

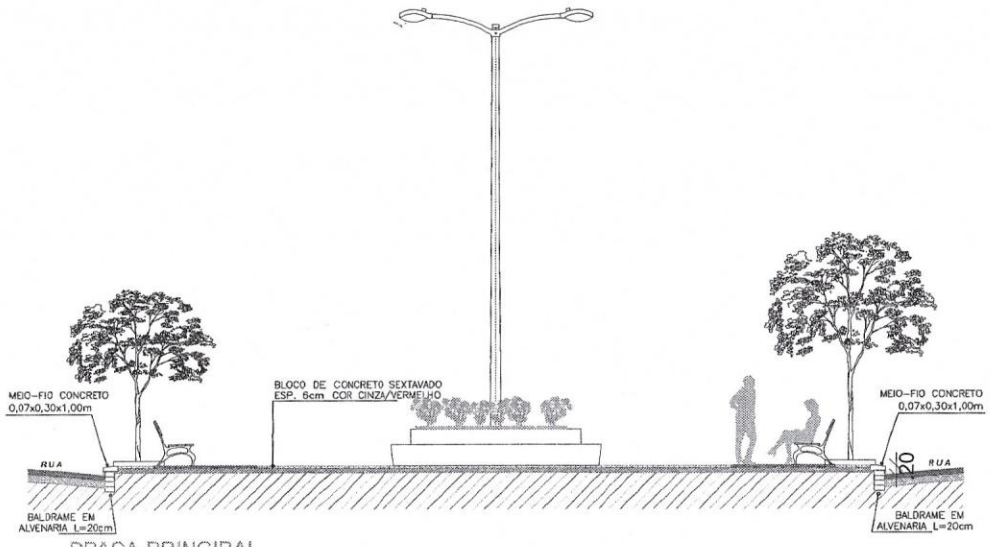

PRAÇA PRINCIPAL

01 PERFIL TRANSVERSAL (DET. EM CORTE AA)

ESCALA 1 / 100

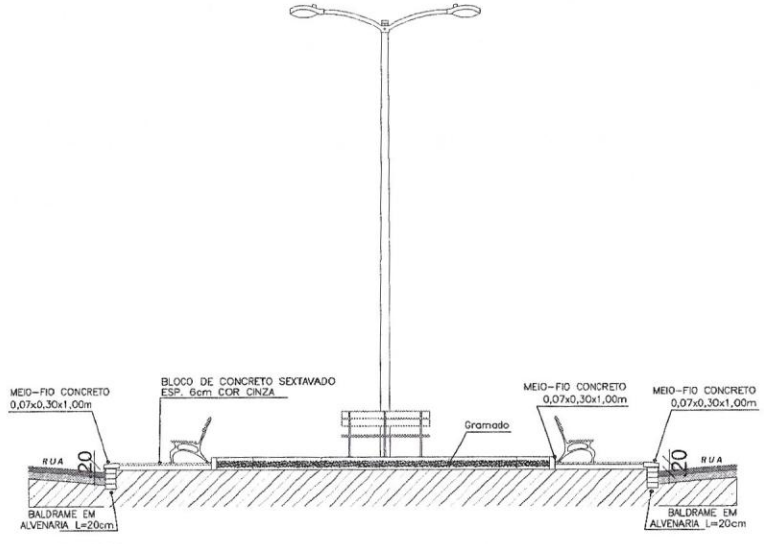

PRAÇA

02 PERFIL TRANSVERSAL (DET. EM CORTE BB)

ESCALA 1 / 100

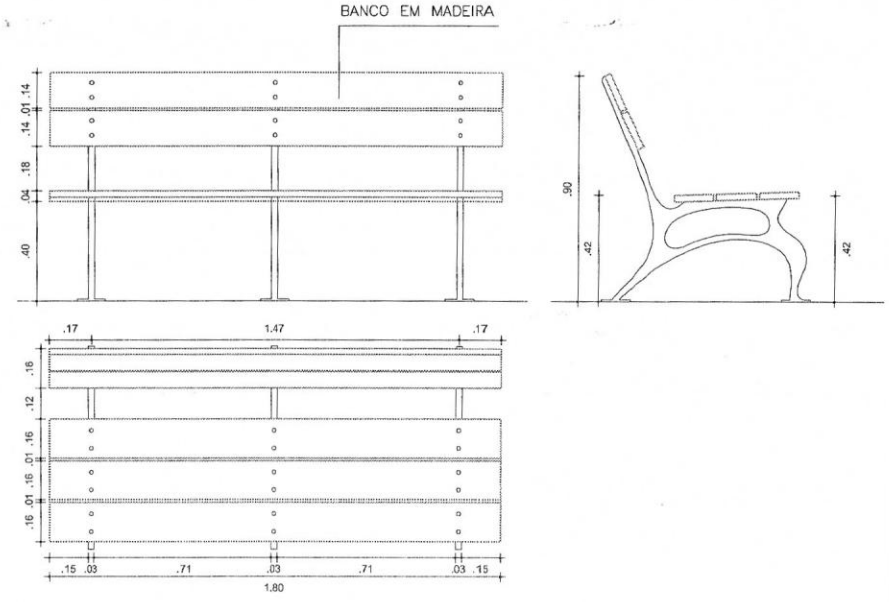

03 DETALHE DO BANCO EM MADEIRA

Escala - 1:20

Secretaria de Planejamento,
Desenvolvimento Urbano e Meio Ambiente
COORDENADORIA DE PLANEJAMENTO URBANO E PROJETOS INSTITUCIONAIS
RUA GENERAL EDGAR FACÓ, 467 - CENTRO - BEBERIBE/CE
TEL: (85)-3338.1508

ASSUNTO:

REFORMA DAS PRAÇAS DA SEDE DO DISTRITO DE PARIPUEIRA

LOCALIZAÇÃO DO IMÓVEL:
RUA NOSSA SENHORA DA PENHA
PARIPUEIRA - BEBERIBE CE

RESPONSÁVEL TÉCNICO:

PRANCHA (A3): 05/05

CONTEÚDO:
01 - PERFIL TRANSVERSAL (CORTE AA)
02 - PERFIL TRANSVERSAL (CORTE BB)
03 - DETALHE DO BANCO EM MADEIRA

ESCALA: INDICADO

DESENHO: Carlos Sérgio

DATA: AGO/2017

REVISÃO: ____