Estado do Rio de Janeiro
CÂMARA MUNICIPAL DE PIRAÍ
Gabinete do Presidente

01298/2023
Nº do Processo

NOME: RICARDO CAMPOS PASSOS
ESPÉCIE: OFÍCIO Nº 181/2023
DATA: 19 de Junho de 2023
ASSUNTO: Cientificação matéria respostas ao Req. nº 76/2023

D. ANEXOS

DISTRIBUIÇÕES

EMITENTE	DATA	DESTINATÁRIO
Protocolo	19/06/2023	Subdiretor Legislativo

PREFEITURA DE PIRAÍ
TRABALHANDO COM DIÁLOGO
GABINETE DO **PREFEITO**

Câmara Municipal de Piraí
Protocolo nº 01298
Data 19 / 06 / 2023
1298 Assinatura

OFÍCIO Nº 181/2023

Piraí, 16 de junho de 2023.

C. M. P. - Piraí - RJ
Processo nº 1298
Rubrica Fls 02

Exmo. Senhor Presidente

Vimos através do presente, encaminhar a Vossa Excelência resposta ao Requerimento aprovado pelo Plenário deste Poder Legislativo, conforme abaixo discriminado:

Requerimento nº 76/2023

Autor: **Roberto Horta Jardim Salles**

Objeto: Solicita informações sobre a responsabilidade da Secretaria Municipal de Cultura em relação ao Arquivo Público Municipal.

Considerações:

Submetido o Requerimento à Secretaria Municipal de Cultura, segue anexo Memorando nº 254/PGM /2023 e Memorando 384/SMOU/2023 em resposta ao que restou proposto.

Sem mais para o momento, renovamos protestos de elevada estima e consideração.

Atenciosamente.

RICARDO CAMPOS PASSOS
Prefeito Municipal

A Sua Excelência o Senhor
Vereador MÁRIO HERMÍNIO DA SILVA CARVALHO
Presidente da Câmara Municipal de Piraí
PIRAÍ – RJ.

C. M. P. - Piraí - RJ
Processo nº 1298
Rubrica Fls 53
C. M. P. - PIRAÍ - RJ
Processo nº 08784
Rubrica Fls 46

Memorando n. 0254/PGM/2023

Piraí, 14 de junho de 2023.

Do: Exmo Sr. Secretário Municipal de Cultura, Eventos e Economia Criativa de Piraí
Sr. Arthur Reis Ferreira

Ao: Ilmo. Sr. Secretário Municipal de Governo
Sr. Kleber Luis de Sousa

Assunto: Informação (PRESTA)

Referência: Memorando n. 164/2023 – Requerimento n. 076/2023

Ilmo. Sr. Secretário;

Venho respeitosamente perante V.S.a. através do presente expediente, com a finalidade de atender a solicitação de informações, objeto do Requerimento n. 076/2023, formulado pelo Vereador Roberto Horta Jardim Salles, apresentar resposta aos seguintes questionamentos:

1) **Quais obras de melhorias foram feitas no imóvel que abriga o Arquivo Municipal, entre os anos de 2021 e 2023, e qual o valor gasto para realizá-las?**

Resposta: Em que pese não haver sido realizada qualquer obra no Arquivo Municipal a mais de oito anos, em gestões anteriores e nem sequer ter sido efetivamente feita a transição de governo com indicação do acervo que se encontra alocado naquele órgão, existe projeto elaborado pela Secretaria Municipal de Obras e Urbanismo de Piraí no ano de 2022, o qual se encontra em franco andamento na atual fase de ajustes finais, com autorização formalizada para execução do procedimento pelo Chefe do Executivo Municipal desde o ano 2022.

2) **A Secretaria de Cultura foi informada sobre o estado de conservação do local, das perdas de documentos, livros, quadros e outros itens da nossa memória cultural e documental?**

C. M. P. - Piraí - RJ
Processo nº 1298
Rubrica Fls 04
PIRAÍ-RJ
Fls 07

Resposta: Conforme acima informado, não houve transição governamental adequada passando para a atual gestão, quanto as condições edilícias do imóvel onde se localiza o Arquivo Municipal, assim como no que se refere a documentos, obras e itens existentes naquele acervo, ressaltando que tal inércia gerou na demora da realização dos procedimentos de adequação do imóvel, assim como na catalogação e atualização dos bens ali patrimoniados.

3) O estado de conservação atual do imóvel onde está alocado o Arquivo Municipal é considerado aceitável?

Resposta: Nos moldes já esclarecidos, existe entendimento da gestão atual quanto a modificação do local onde se situa o Arquivo Municipal, no entanto, as condições do imóvel atualmente se encontram compatíveis em caráter temporário, até a finalização do projeto, ressaltando que o órgão já está localizado naquele local a mais de 10 (dez) anos, nunca tendo ocorrido qualquer questionamento quanto a tal fato, assim como em nenhum momento ter havido algum interesse em alterar a sua localização, medida que somente foi adotada na atual gestão municipal.

Aproveito o presente para renovar votos de elevada estima e distinta consideração.

Arthur Reis Ferreira
Secretário Municipal de Cultura,
Eventos e Economia Criativa de Piraí

PREFEITURA DE PIRAÍ
TRABALHANDO COM DIÁLOGO

SECRETARIA MUNICIPAL DE **OBRAS E URBANISMO**

PMP - PIRAÍ-RJ
Processo Nº 08784
Rubrica Fls 08

C. M. P. - Piraí - RJ
Processo nº 1399
Rubrica Fls 05

MEMORANDO N. 0384/SMOU/2023

PIRAÍ, 14 DE JUNHO DE 2023

DO: EXMO Sr. SECRETÁRIO MUNICIPAL DE OBRAS E URBANISMO

Dr. JÚLIO CESAR DA FONSECA ALVES

AO: Sr. SECRETÁRIO MUNICIPAL DE CULTURA, EVENTOS E ECONOMIA CRIATIVA

Sr. ARTHUR REIS FERREIRA

Assunto: Informação (PRESTA)

Referência: Requerimento n. 076/2023 Processo 08784/2023.

Exmo. Sr. Secretário,

Venho respeitosamente perante V.S.a. através do presente expediente, com a finalidade de atender a solicitação de esclarecimento sobre projetos que contemple o Arquivo Municipal. Consta nesta secretaria o Projeto de Arquitetura – Espaço Cultural Multiuso, em anexo a este documento.

Aproveito o presente para renovar votos de elevada estima e distinta consideração.

JÚLIO CESAR DA FONSECA ALVES

SECRETÁRIO MUNICIPAL DE OBRAS E URBANISMO

Rua Bulhões de Carvalho, nº 465 – Bairro Casa Amarela
Tel/Fax: (24) 2431-9970
E-mail: secobras@pirai.rj.gov.br

PRODUCED BY AN AUTODESK EDUCATIONAL PRODUCT

C. M. P. - Piraí - RJ
Processo nº 1298
Rubrica Fls 06

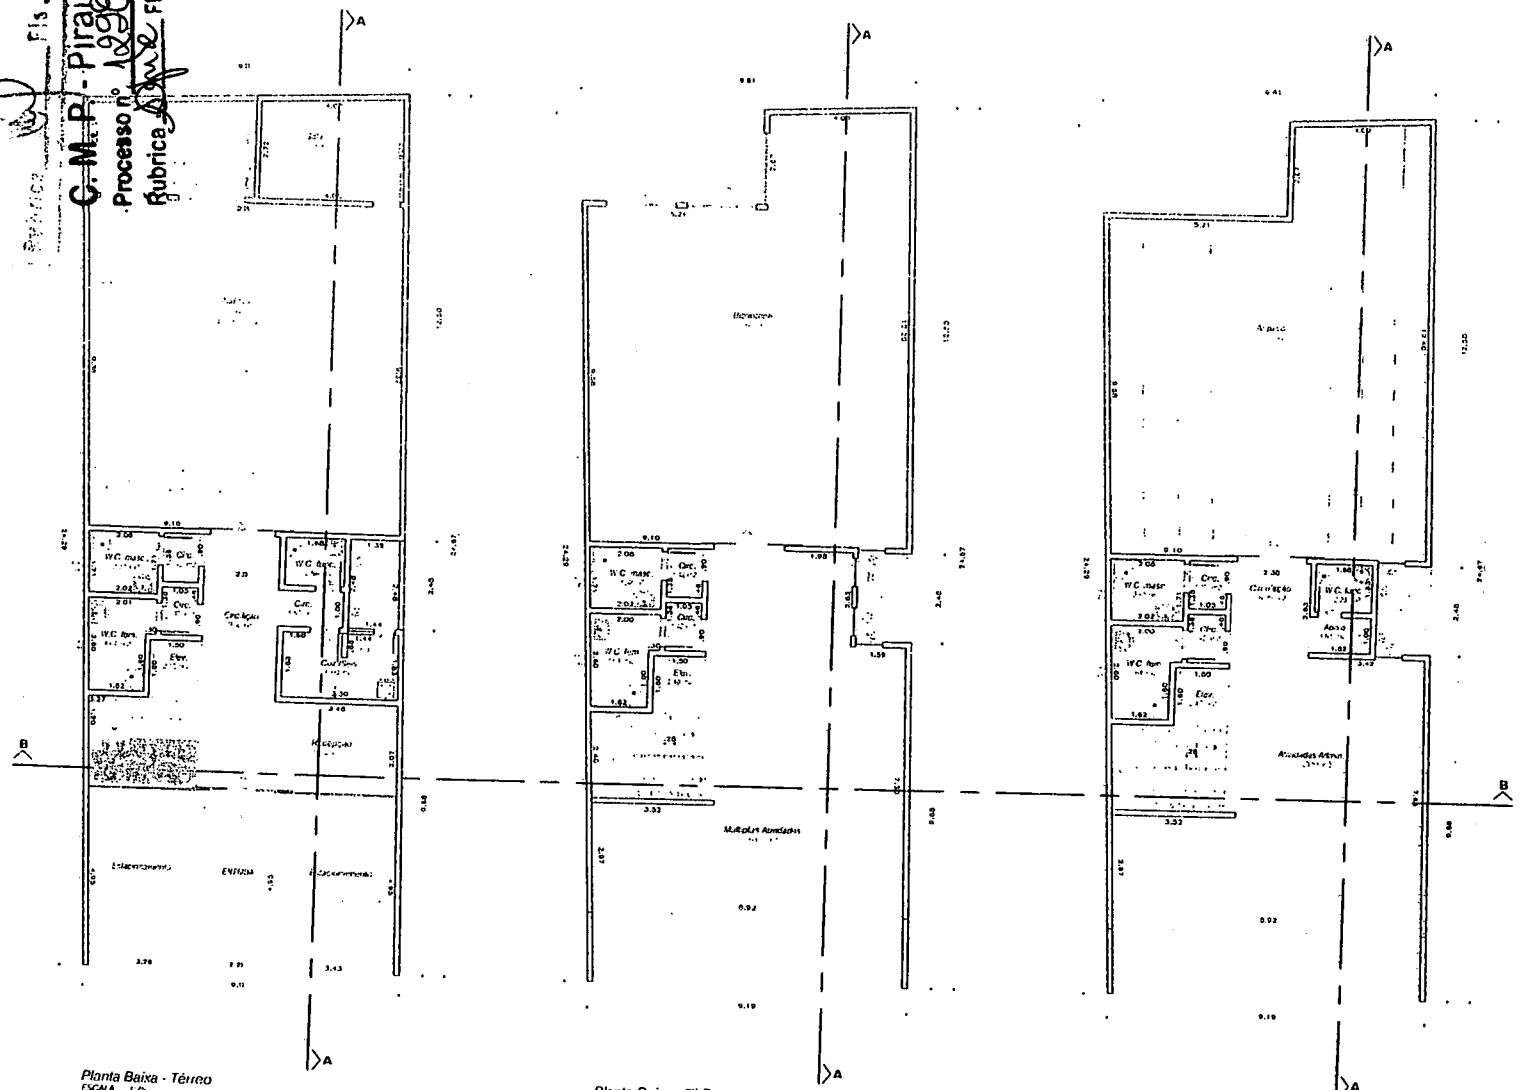

Planta Baixa - Térreo
ESCALA 1:75

Planta Baixa - 2º Pav.
ESCALA 1:75

Planta Baixa - 3º Pav.
ESCALA 1:75

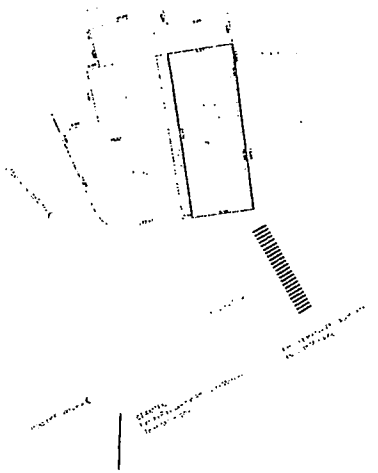

Situação
ESCALA 1:400

PROJETO DE ARQUITETURA	
OBRA: ESPAÇO CULTURAL MULTIUSO	01/02
PLANTAS BAIXAS E SITUAÇÃO	

PREFEITURA MUNICIPAL DE PIRAÍ

SECRETARIA MUNICIPAL DE OBRAS E URBANISMO

PREFEITURA DE PIRAÍ
TRABALHANDO COM DIÁLOGO

PRODUCED BY AN AUTODESK EDUCATIONAL PRODUCT

PRODUCED BY AN AUTODESK EDUCATIONAL PRODUCT

C. M. P. - Piraí - RJ
Processo nº ____ Fls
Rubrica

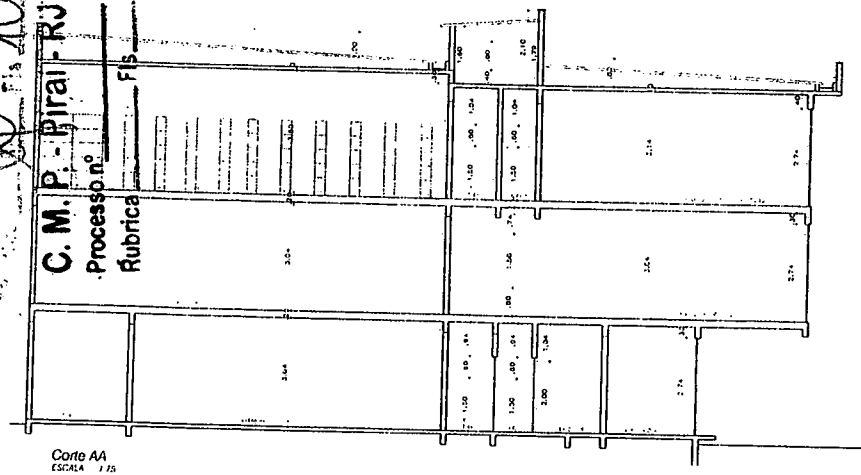

Corte AA
ESCALA 1:75

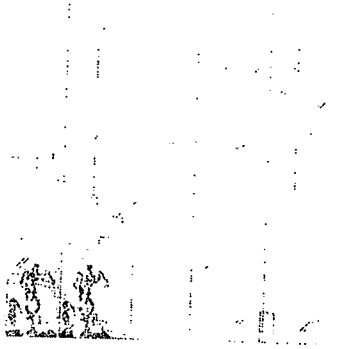

Fachada Principal
ESCALA 1:75

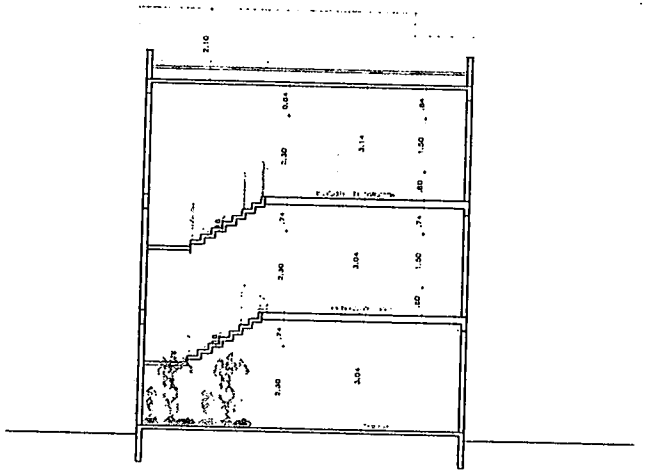

Corte BB
ESCALA 1:75

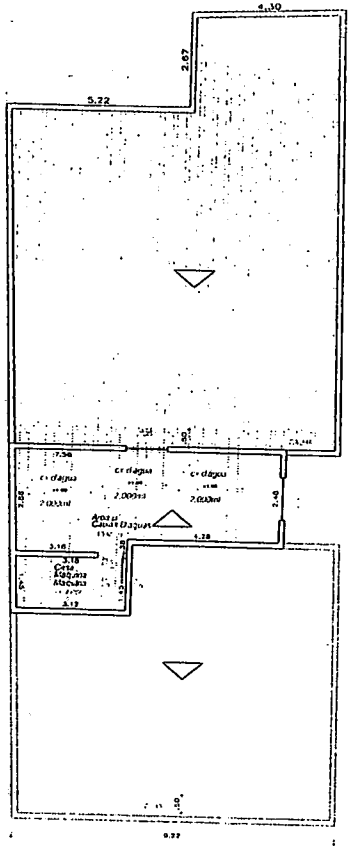

Cobertura
ESCALA 1:75

PROJETO DE ARQUITETURA

OBRA: ESPAÇO CULTURAL MUSEUSO

02/02

CORTES AA, BB; FACHADA PRINCIPAL E COBERTURA

PREFEITURA MUNICIPAL DE PIRAÍ

SECRETARIA MUNICIPAL DE OBRAS E URBANISMO

PRODUCED BY AN AUTODESK EDUCATIONAL PRODUCT