



ESTADO DE MATO GROSSO
CÂMARA MUNICIPAL DE CÁ CERES

INDICAÇÃO Nº 06 DE FEVEREIRO DE 2024

Autor: Isaías Bezerra

Partido: CIDADANIA

O Vereador que abaixo subscreve propõe à nobre Mesa, consultado o augusto e soberano Plenário, na forma regimental, seja encaminhado expediente à Excelentíssima Senhora Prefeita **ANTÔNIA ELIENE LIBERATO DIAS**, Excelentíssimo Senhor Deputado Estadual **VALMIR MORETTO** e Excelentíssimo Senhor Senador **WELLINGTON FAGUNDES** consubstanciado na seguinte Proposição Plenária.

Indicar a **Pavimentação Asfáltica com Drenagem, Calçadas e Meios fios**, dando a continuidade na **Avenida José Pinto de Arruda, Jardim Panorama finalizando com a Avenida Radial I na Cidade de Cáceres-MT.**

JUSTIFICATIVA

O Pedido se Justifica uma vez que este Vereador foi procurado pelos Moradores dos Bairros: **Junco, Jardim Panorama e Rodeio** e pelos Produtores e Empresários da Região ora citada, para que seja feito as melhorias naqueles Bairros, pois, ali reside muitas famílias que sofrem com a questão de lama e crateras na época chuvosa e na seca com poeiras, causando muitas doenças respiratórias, principalmente em crianças e idosos. Além do mais, esta Via tem um grande fluxo de Veículos automotores, ciclistas e Pedestres. **A Avenida José Pinto de Arruda liga a vários**



**ESTADO DE MATO GROSSO
CÂMARA MUNICIPAL DE CÁCERES**

Bairros e também ao Setor Turístico, onde há muitas Pousadas e com a Pavimentação Asfáltica, o acesso ao trajeto para a locomoção tanto a pé (pedestre) como de bicicletas e de Veículos Automotores ficará mais compensável. E mais, solicitaram que fizéssemos o nosso Empenho junto ao Executivo, Legislativo Estadual, e Legislativo Municipal à cobrança com um resultado positivo, pois a muito tempo eles aguardam essa melhoria de ambos os Órgãos.

Assim, diante dos fatos e motivos ora apresentados, bem como a importância da medida, este Vereador signatário requer seja remetida, após a devida tramitação regimental, a presente indicação ao seu destinatário, para que suas finalidades sejam realizadas.

Sala das Sessões 23 de Fevereiro de 2024

Isaías Bezerra
Ver. - CIDADANIA



VERIFICAÇÃO DAS ASSINATURAS




Código para verificação: 33E5-3134-E7DF-0587

Este documento foi assinado digitalmente pelos seguintes signatários nas datas indicadas:

✓ OZIOL BEZERRA DE PAULA (CPF 799.XXX.XXX-91) em 23/02/2024 09:38:58 (GMT-03:00)
Papel: Assinante
Emitido por: Sub-Autoridade Certificadora 1Doc (Assinatura 1Doc)

Para verificar a validade das assinaturas, acesse a Central de Verificação por meio do link:

<https://cmcaceres.1doc.com.br/verificacao/33E5-3134-E7DF-0587>

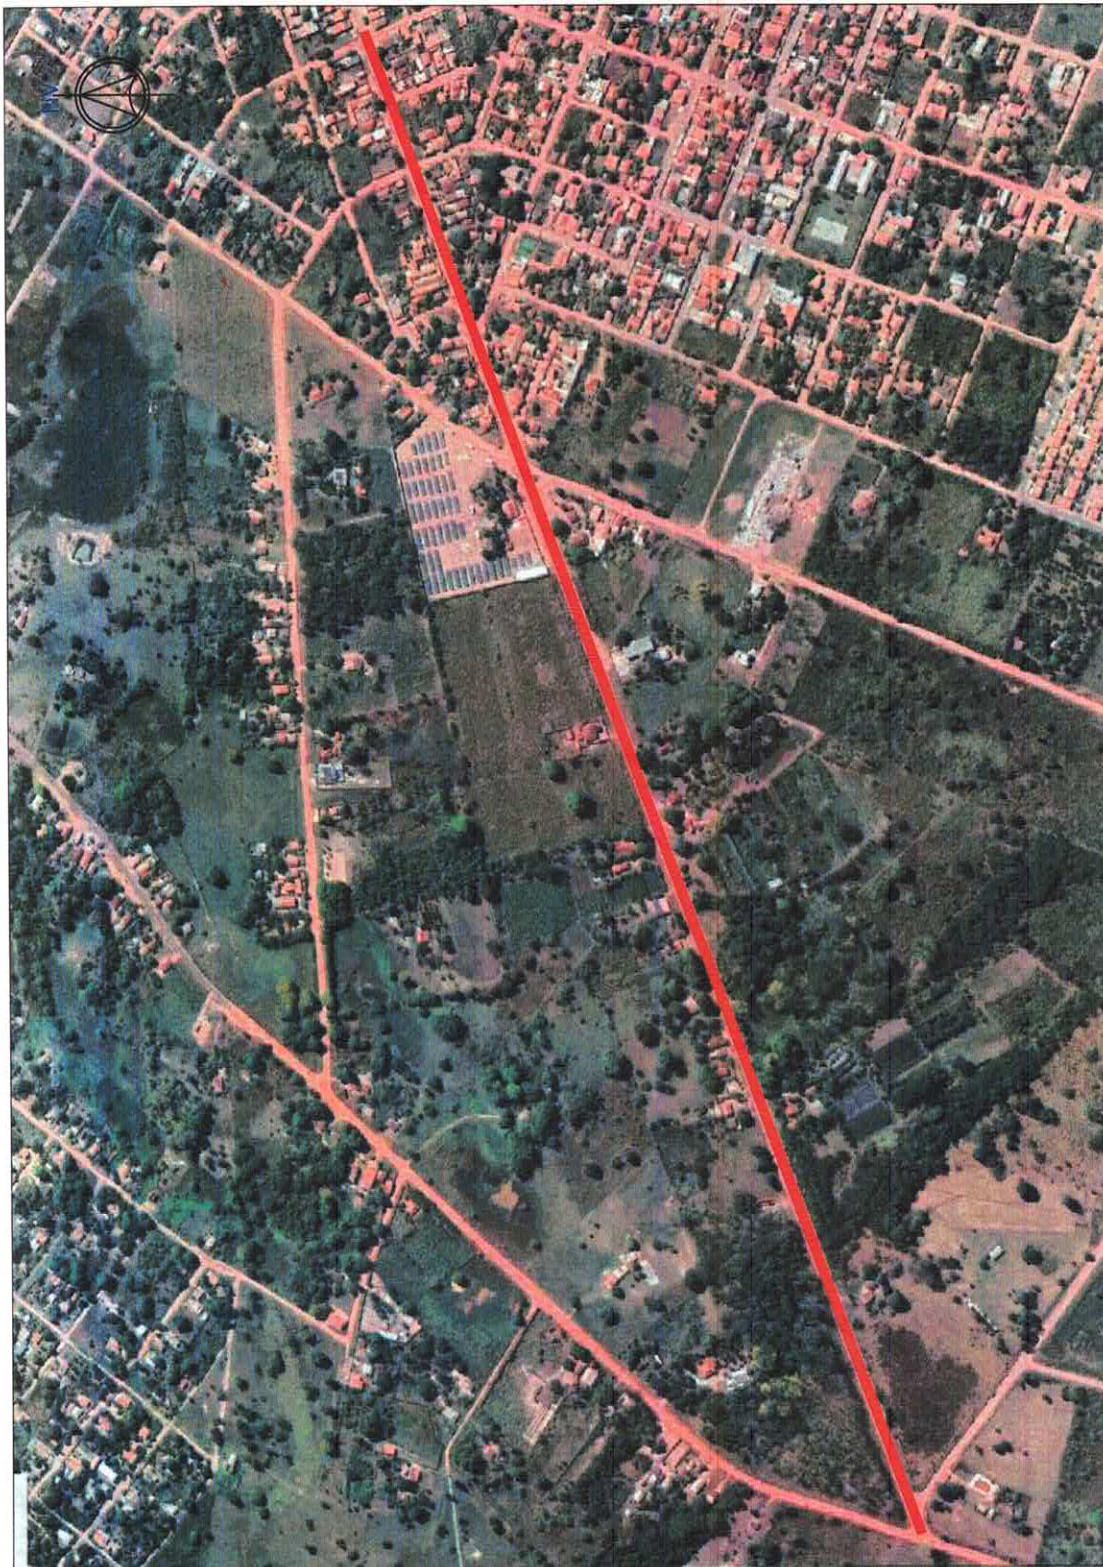

Av. José Pinto de Arruda

Coordenadas Geográficas:
18° 05' 11" S 51° 41' 54" O

Comprimento:
1.560,00 m

Largura do pavimento:
9,20 m

Prop.: Prefeitura de Cáceres

Via a ser Pavimentada: 



Estado de Mato Grosso
PREFEITURA MUNICIPAL DE CÁCERES
CNPJ: 03214145/0001-83
Secretaria M. de Infraestrutura e Logística


PAVIMENTAÇÃO URBANA - IMAGEM DO TRECHO A PAVIMENTAR

OBRA: Pavimentação	LOCAL: Av. José Pinto de Arruda	ÁREA TOTAL:	ESCALA:
		14.560,00 M2	1:3500
RESP. TÉCNICO		DATA:	Novembro/2022

FOLHA:

ANO:

1/4

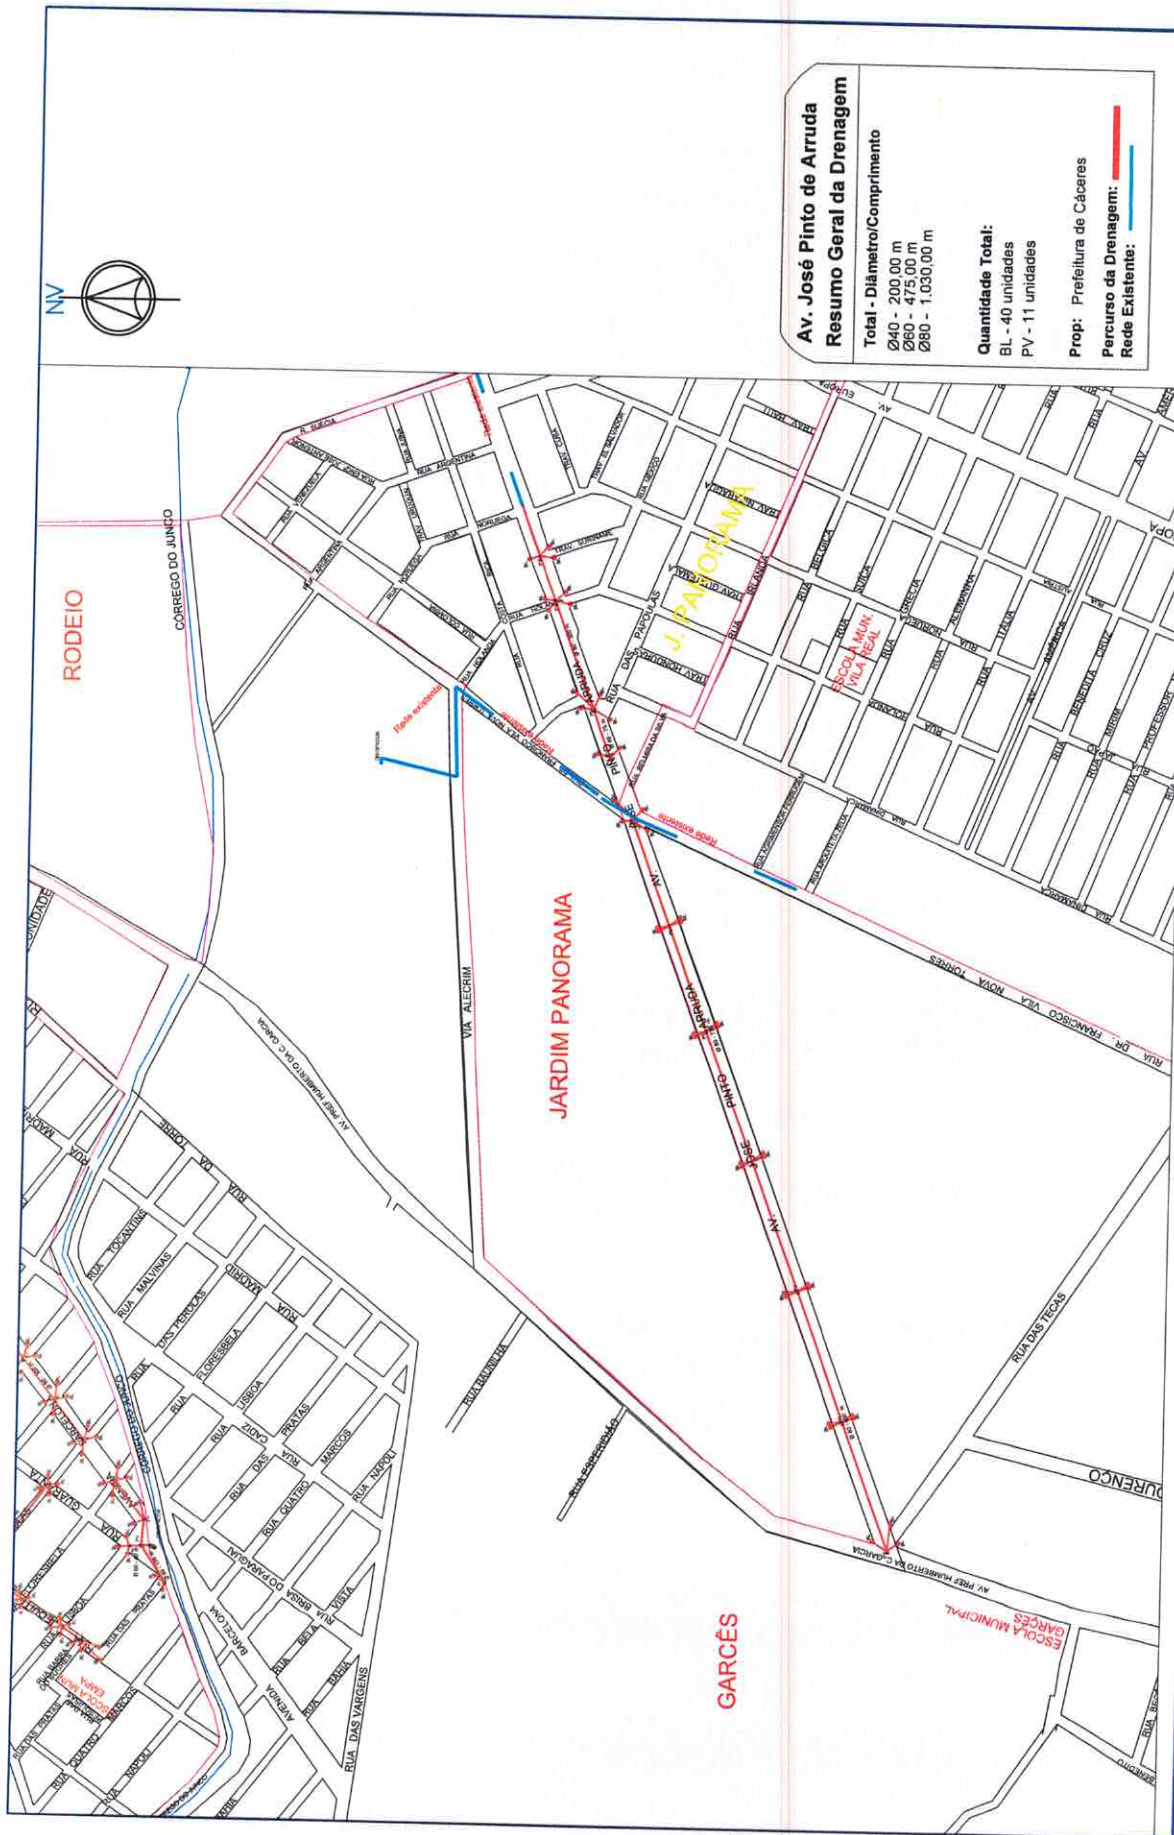

Av. José Pinto de Arruda
Resumo Geral da Drenagem

Total - Diâmetro/Comprimento
Ø40 - 200,00 m
Ø60 - 475,00 m
Ø80 - 1.030,00 m

Quantidade Total:
BL - 40 unidades
PV - 11 unidades


Prop: Prefeitura de Cáceres
Percorso da Drenagem: —
Rede Existente: —



Estado de Mato Grosso
PREFEITURA MUNICIPAL DE CÁCERES
CNPJ: 03214145/0001-83
Secretaria M. de Infraestrutura e Logística

OPERA: DRENAGEM
LOCAL: Av. José Pinto de Arruda
EXTENSÃO TOTAL: Indicada
RESP. TÉCNICO:

FOLHA: 4/4
ARQ.:
ESCALA: 1:5000
DATA: Novembro/2022

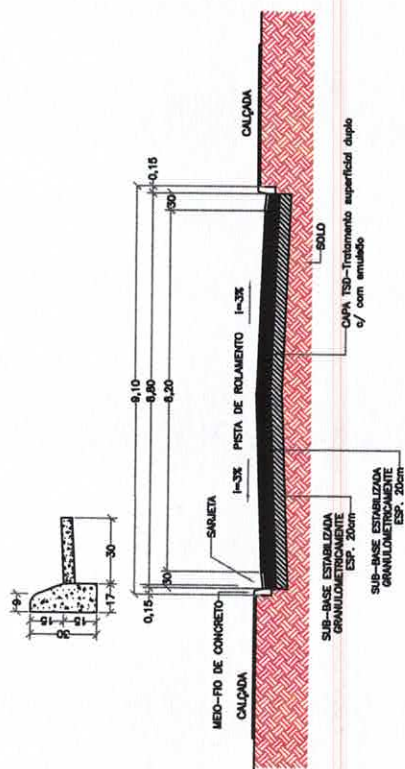

Estado de Mato Grosso
PREFEITURA MUNICIPAL DE CÁCERES
CNPJ: 03214145/0001-83
Secretaria M. de Infraestrutura e Logística

PAVIMENTAÇÃO URBANA - LOCALIZAÇÃO E PERFIL

OBRA:	LOCAL:
Pavimentação	Av. José Pinto de Arruda
RESP. TÉCNICO	


AREA TOTAL:
14.560,00 M2

ESCALA:
Sem escala

DATA: Novembro/2022

FOLHA:

3/4

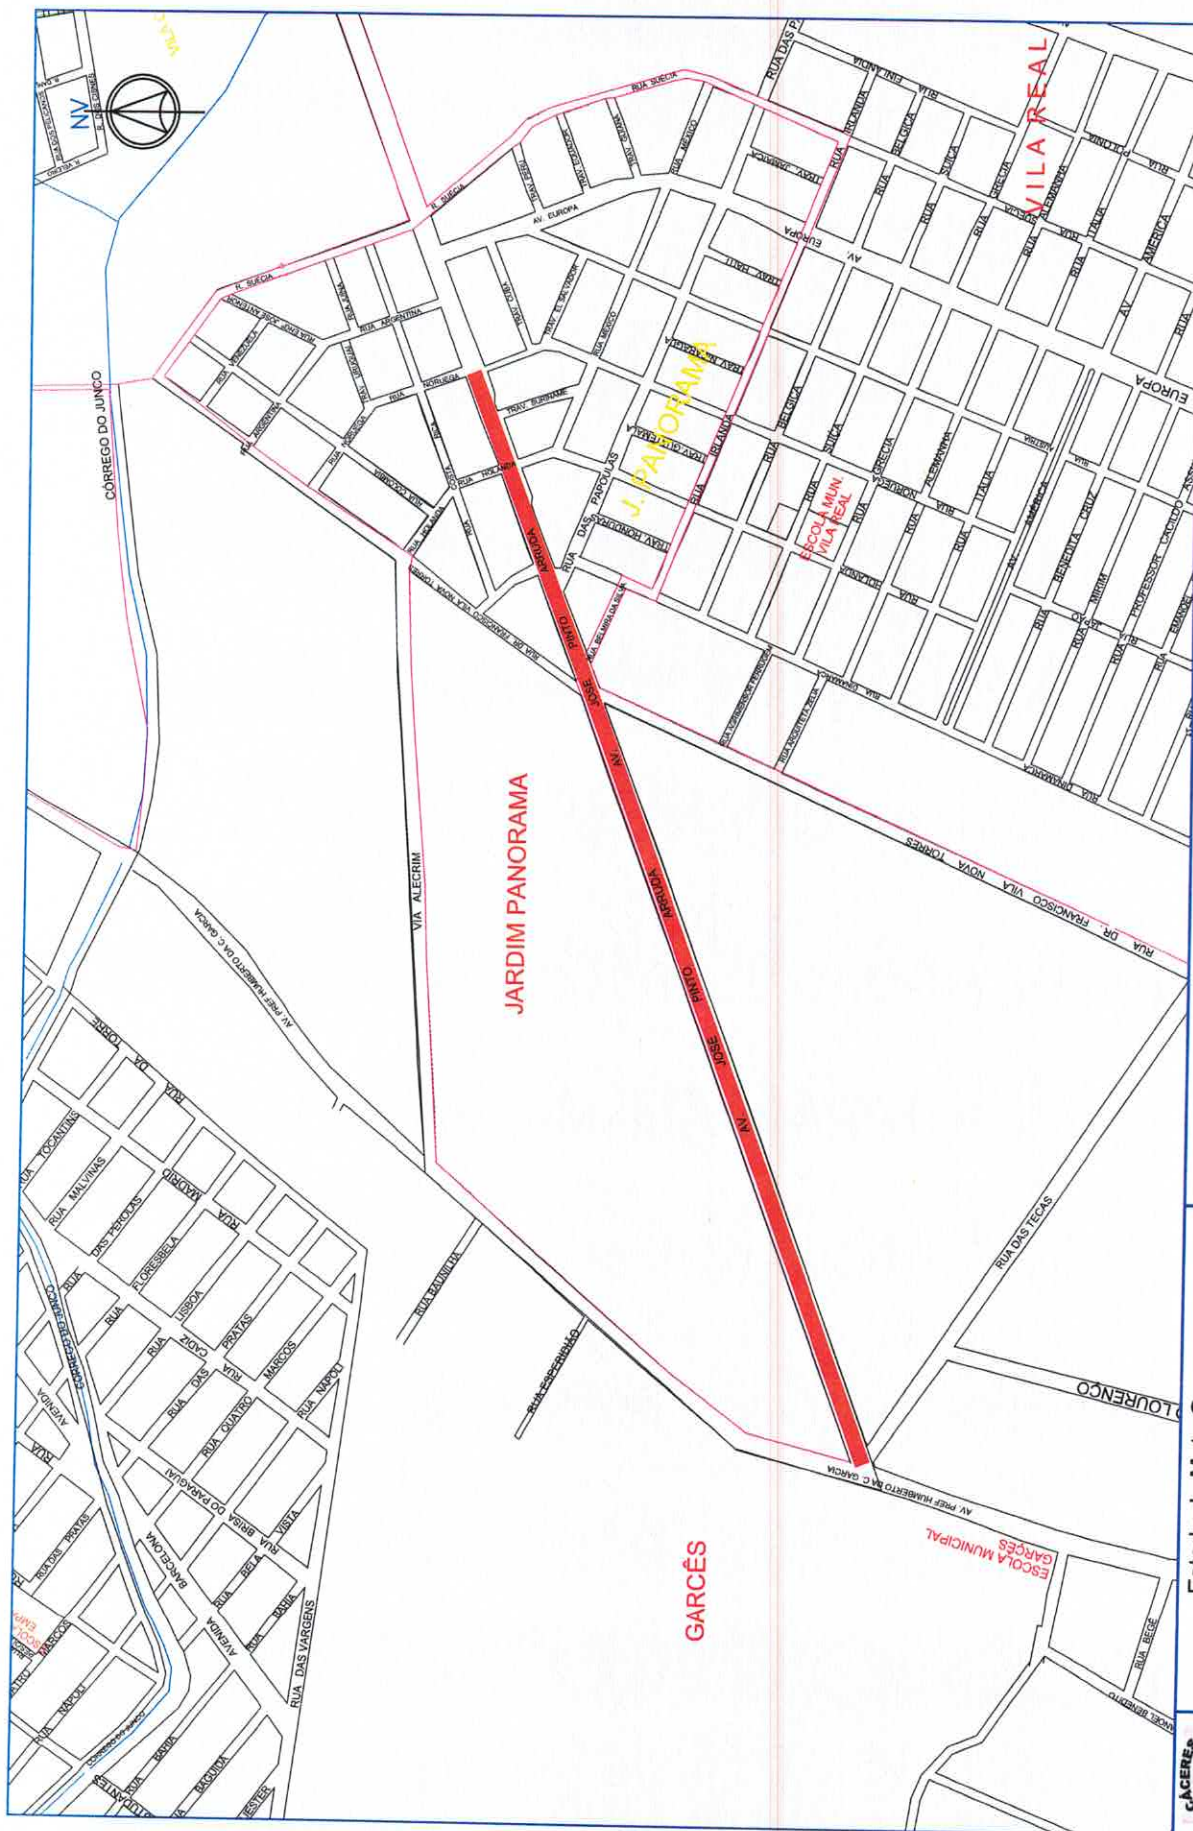

 Estado de Mato Grosso PREFEITURA MUNICIPAL DE CÁCERES CNPJ: 03214145/0001-83 Secretaria M. de Infraestrutura e Logística		PAVIMENTAÇÃO URBANA - TRECHO A PAVIMENTAR		FOLHA: 2/4 ANO:
OBRA: Pavimentação RESP. TÉCNICO:	LOCAL: Av. José Pinto de Arruda	ÁREA TOTAL: 14.560,00 M2	ESCALA: 1:3500	DESENHO:
				DATA: Novembro/2022



CÁCERES

SECRETARIA DE INFRAESTRUTURA E LOGÍSTICA

PREFEITURA MUNICIPAL DE CÁCERES - MT

Secretaria de Municipal de Infraestrutura e Logística

OBRA:

Execução de Obras de Pavimentação Asfáltica Tipo Tratamento Superficial Duplo - TSD

LOCAL:

Av. José Pinto de Arruda

BOLETIM

ITEM

CÓDIGO

DESCRIÇÃO DO SERVIÇO

UN

QUANT

UNITÁRIO (R\$)

UNIT. + BDI (R\$)

VALORES

PREÇO TOTAL

1.0

SERVIÇOS PRELIMINARES, AMINISTRAÇÃO E CANTEIRO DE OBRAS

R\$

72.427,90

2.0

TERRAPLANAGEM

R\$

452.890,30

3.0

PAVIMENTAÇÃO

R\$

481.378,45

4.0

TRANSPORTE DE MATERIAIS DE PAVIMENTAÇÃO

R\$

255.931,27

5.0

SINALIZAÇÃO

R\$

9.937,86

6.0

DRENAGEM SUPERFICIAL

R\$

239.682,54

7.0

PASSEIO PÚBLICO E ASSESSIBILIDADE UNIVERSAL

R\$

352.850,48

8.0

ENSAIOS

R\$

40.108,64

TOTAL GERAL COM BDI

R\$

1.905.207,44

Extensão

1.600,00

Largura

8,50

DMT casc pav

7,00

DMT brita

24,40

DMT casc ã pav

7,00

DMT emulsão

235,00

Corte

0,40

Esp. BASE

0,20

Esp.sub-base

0,20

VALOR SÓ PAVIMENTAÇÃO: R\$

1.905.207,44

TABELA REFERENCIAL:

SINAPI 10/2022

BDI:

29/11/2022

28,50%



PREFEITURA MUNICIPAL DE CÁCERES - MT
Secretaria de Municipal de Infraestrutura e Logística

Obra:

**Execução de Obras de Drenagem Profunda
Detalhamento**

Local:

Av. José Pinto de Arruda

PLANILHA DE CUSTO ESTIMADO DE DRENAGEM									
REDE 40 CM	200,00	Caixas Coletoras	40,00						
REDE 60 CM	475,00	Poços de visitas	11,00						
REDE 80 CM	1.030,00								
REDE 100 CM	0,00	Dissipador	0,00						
REDE 120 CM	0,00								
VALOR SÓ DRENAGEM PROF.: R\$		TABELA REFERENCIAL:		SINAPI 10/2022					
1.198.523,49		BDI:		SICRO 07/2022					
		28,50%							

BOLETIM	ITEM	CÓDIGO	DESCRIÇÃO DO SERVIÇO	UN	QUANT	UNITÁRIO (R\$)	UNIT. + BDI (R\$)	VALORES	PREÇO TOTAL
	1.0		SERV. PRELIMINARES E MOVIMENTO DE TERRA					R\$	253.829,66
	2.0		TUBULAÇÕES, ASSENTAMENTOS E CAIXAS COLETORAS					R\$	888.822,40
	3.0		POÇOS DE VISITAS, DRENOS E DISSIPADOR					R\$	50.303,83
	4.0		TRANSPORTES					R\$	5.567,60
TOTAL GERAL COM BDI									R\$ 1.198.523,49