PROJETO DE LEI DO LEGISLATIVO Nº. 069 / 2014.

DENOMINA ALVINO HÜBL RUA DO MUNICÍPIO.

A Câmara Municipal de São Bento do Sul aprovou e eu, Prefeito Municipal, sanciono e promulgo a seguinte lei:

Art. 1º - Fica denominada de Alvino Hübl rua do município, com extensão de 99,14 metros (31,96 em um dos trechos e 67,18 no restante) e largura de 12,00 metros, lateral da Rua Jorge Weiss, bairro Dona Francisca, conforme croqui em anexo.

Art. 2º - Esta lei entrará em vigor na data de sua publicação.

São Bento do Sul, 30 de junho de 2014.

FERNANDO TURECK
PREFEITO MUNICIPAL

CÂMARA MUNICIPAL DE SÃO BENTO DO SUL
Recebemos: 01/07/2014
Horas: 14:34
Visto: Emily 01/7/14

EDIMAR GERALDO SALOMON
VEREADOR


BIOGRAFIA

Nome: Alvino Hübl
Profissão: Auxiliar de Produção (Oxford Porcelanas)
Data de Nascimento: 02/03/1942
Data de Falecimento: 21/11/2013
Nacionalidade: brasileiro
Naturalidade: são-bentense (São Bento do Sul)


Filiação: Pedro Hübl e Frida Hübl
Cônjuge: Valeria Hübl
Filhos: José, Mauro e Marcio

Atividades comunitárias e outros:

O Senhor Alvino Hübl viveu na cidade de São Bento do Sul, residindo no bairro Dona Francisca, onde constituiu família, trabalhou, e viveu boa parte de sua vida. Foi um funcionário exemplar e querido por seus colegas, tendo trabalhado durante 35 anos na empresa Oxford Porcelanas. Constituiu família, casando-se com a Sra.Valeria Hübl, com a qual teve 03 (três) filhos, citados acima, nos quais a memória do querido pai permanece. Foi pai de família, funcionário e cidadão exemplar, digno de receber a justa homenagem com uma das ruas de nosso município, considerando a importância em valorizar e preservar a memória de nosso povo.

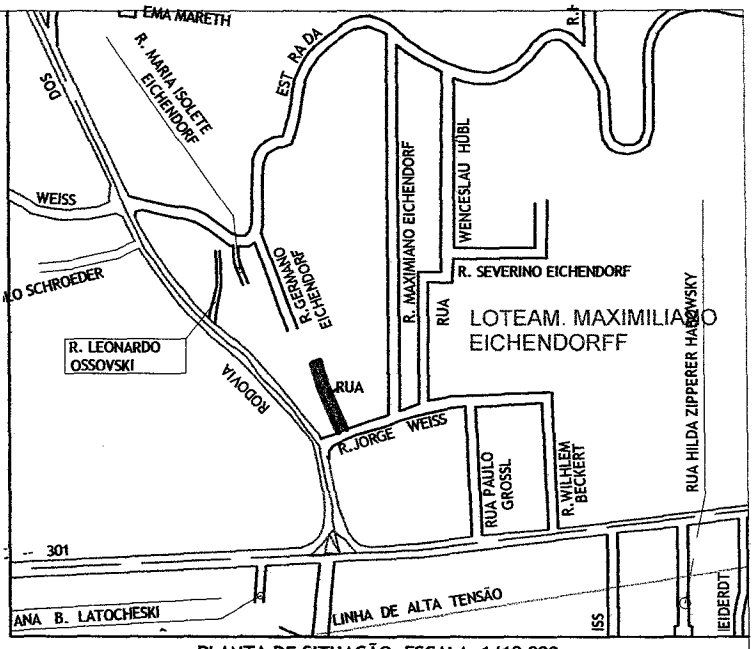

PLANTA DE SITUAÇÃO ESCALA 1/10 000

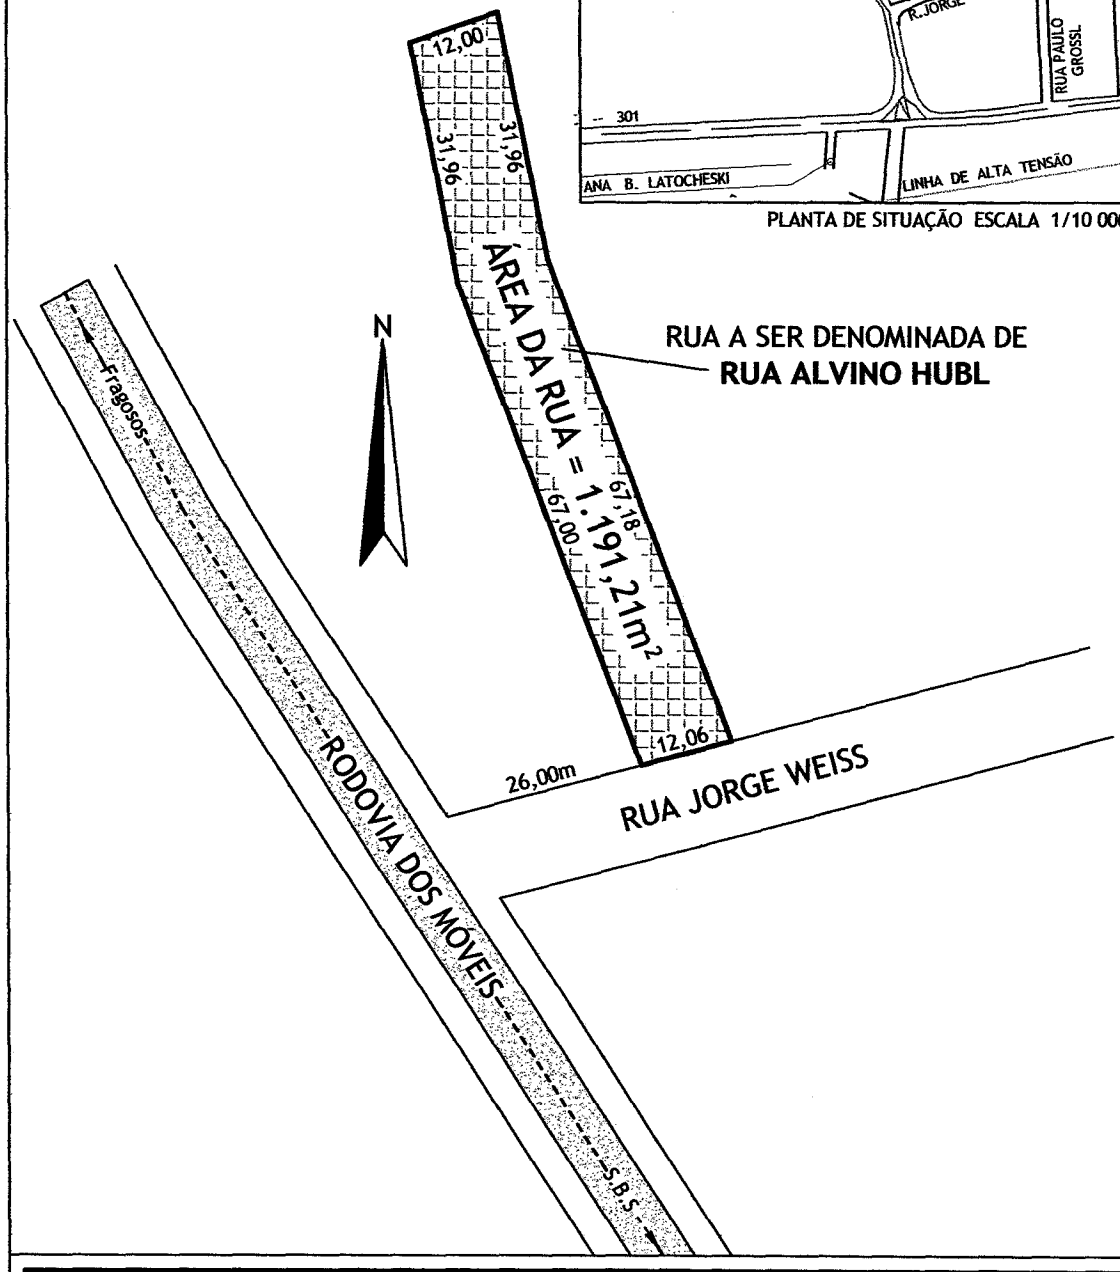

LEVANTAMENTO PLANIMÉTRICO DE UMA RUA SEM NOME, SITUADA NO BAIRRO DONA FRANCISCA MUNICÍPIO DE SÃO BENTO DO SUL-SC. PARA FINS DE DENOMINAÇÃO DA RUA, QUE SERÁ NOMEADA DE RUA ALVINO HUBL.

Arquivo: EDEGAR-TRABALHO/Mapas2/ BIBLIOTECA/2014/junho/RUA ALVINO HUBL.dwg	Desenho: ANDREIA BROSOWSKY	FONE: (047) 9607-8001/ 9632-3289
ÁREA TOTAL DA RUA À SER NOMEADA = 1.191,21m²	RESP. TÉCNICO	
Escala: 1/ 1000 — Data: 26/06/2014	ANDREIA BROSOWSKY Engenheira Agrônoma CREA/PR-133877/D CREA/SC: 122922-3	