Avenida Engenheiro Paulo Brandão, 380 - Bairro Parque dos Sabiás CEP 36120-000 Matias Barbosa - MG
Tel: (32) 3273-5700 Fax: (32)3273-5720 E-mail: falecom@cmmb.mg.gov.br www.cmmb.mg.gov.br

CÂMARA MUNICIPAL DE MATIAS BARBOSA

CÂMARA MUNICIPAL DE MATIAS BARBOSA - MG
FLS.: 02

PROJETO DE LEI Nº. 32/2015

Dá denominação a logradouro público que especifica.

O Povo do Município de Matias Barbosa, por seus representantes, decretou e eu sanciono a seguinte Lei:

Art. 1º - Fica denominada de Rua Geraldo Maria Villar a Rua A do Loteamento Villa Real Residence.

Art. 2º - Esta lei entra em vigor na data de sua publicação.

Matias Barbosa, 08 de julho de 2015.

Otávio Júlio Gonçalves Filho
Vereador

Carlos Antônio de Castro Lopes
Vereador

João Fernando de Assis Cipriani
VEREADOR


Justificação: O Loteamento Villa Real Residence foi reconhecido pela Lei nº.1.208, de 29 de julho de 2013, que autorizou o percentual destinado ao Poder Público Municipal. Hoje, já existem construções no referido loteamento.

O Projeto de Lei apresentado visa dar denominação à Rua A do Loteamento Villa Real Residence de Rua Geraldo Maria Villar, visando homenagear esse ilustre cidadão, que tanto contribuiu para o Município de Batias Barbosa.

Em anexo ao projeto apresento mapa de localização do logradouro (Loteamento Villa Real Residence), a biografia e a aquiescência dos familiares do homenageado.


Por todo o exposto, apresento o presente projeto de lei e espero contar com o apoio dos Nobres Pares para a apreciação.

SEÇÃO TIPO ARRUAMENTOS
ESCALA 1:100

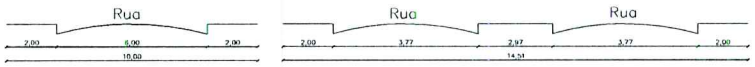

Ruas A,B,C,D,E,F,G e H.

Trecho da Rua C

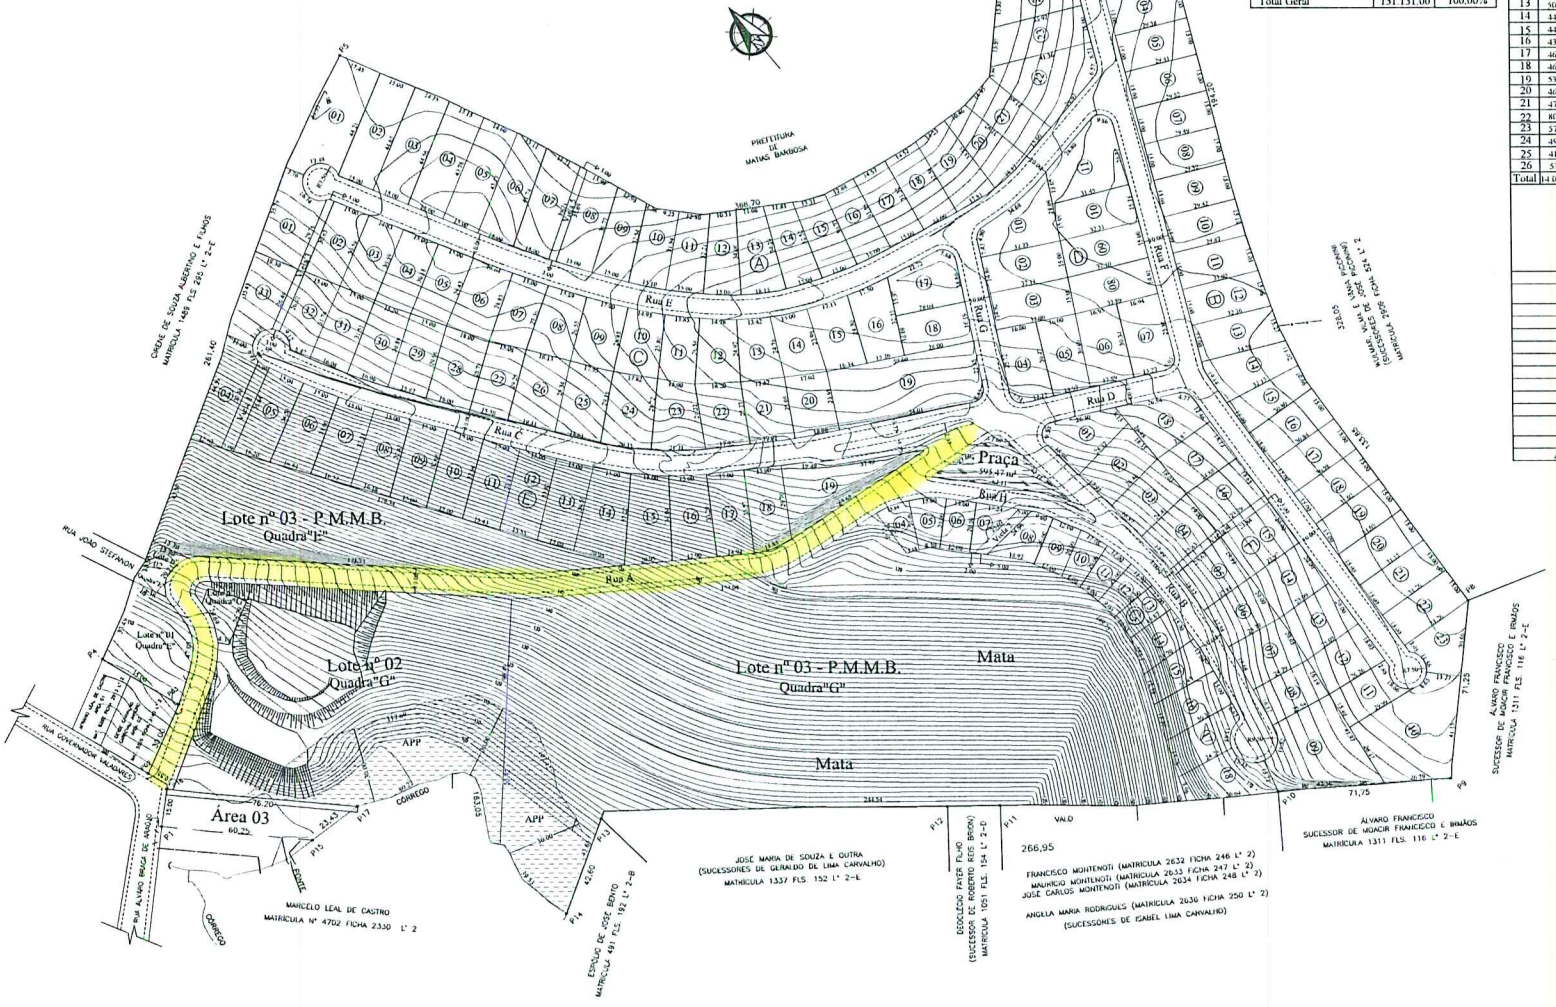

SITUAÇÃO
ESCALA 1:1000

RESUMO DE ÁREAS

Descrição	Área (m²)	%
Proprietário:		
Lotes	81.149,30	61,88%
Subtotal	81.149,30	61,88%
Prefeitura:		
Lote 03 - Quadra "E"	4.765,90	3,63%
Lote 03 - Quadra "G"	25.223,09	19,24%
Praça	595,47	0,45%
Ruas	18.607,85	14,20%
Vielas	789,39	0,60%
Subtotal	49.981,70	38,12%
Total Geral	131.131,00	100,00%

QUADRO DE ÁREAS

Quadra "A"		Quadra "B"		Quadra "C"		Quadra "D"		Quadra "E"		Quadra "F"		Quadra "G"	
Lote	Área m²	Lote	Área m²	Lote	Área m²	Lote	Área m²	Lote	Área m²	Lote	Área m²	Lote	Área m²
01	876,75	01	580,19	01	605,41	01	582,68	01	1.048,88	01	502,70	01	435,02
02	668,66	02	395,78	02	459,03	02	480,53	02	222,10	02	499,05	02	9.732,84
03	664,76	03	421,55	03	456,10	03	480,05	03	4.765,90	03	446,27	03	25.223,09
04	664,84	04	440,00	04	460,62	04	501,46	04	578,88	04	443,01	04	191,34
05	643,38	05	441,03	05	446,64	05	468,49	05	534,55	05	439,55	05	233,69
06	599,10	06	442,06	06	503,86	06	525,18	06	535,29	06	431,40	06	239,95
07	607,08	07	443,10	07	421,57	07	521,42	07	514,24	07	481,85	07	192,63
08	535,39	08	441,08	08	457,32	08	500,55	08	503,59	08	406,99	08	279,47
09	471,52	09	439,37	09	456,67	09	490,11	09	488,26	09	1.127,38	09	240,00
10	452,81	10	444,63	10	425,71	10	480,94	10	492,16	10	1.297,53	10	286,90
11	433,88	11	456,87	11	376,34	11	717,82	11	503,71	11	894,33	11	210,74
12	419,34	12	475,30	12	420,85	Total	5.749,23	12	512,58	12	498,16	12	210,96
13	502,93	13	498,97	13	381,70			13	512,23	13	488,10	13	226,29
14	446,21	14	503,06	14	402,77			14	639,17	14	480,56	14	374,08
15	443,05	15	460,62	15	454,71			15	607,92	15	478,62	15	355,97
16	432,65	16	462,36	16	487,78			16	552,96	16	457,82	16	433,83
17	461,37	17	463,39	17	552,34			17	500,69	17	458,73	17	425,90
18	468,65	18	464,94	18	451,68			18	492,64	18	544,59	18	514,73
19	533,26	19	465,45	19	1.418,56			19	811,86	Total	9.813,84	Total	39.587,49
20	466,97	20	466,30	20	429,94			Total	14.817,61				
21	475,33	21	467,49	21	447,04								
22	801,32	22	468,40	22	465,85								
23	579,59	23	410,57	23	507,62								
24	496,89	Total	10.491,85	24	555,94								
25	416,91			25	529,29								
26	534,21			26	548,39								
Total	14.093,45			27	444,69								
				28	528,62								
				29	470,11								
				30	501,28								
				31	492,25								
				32	450,59								
				33	573,63								
				Total	16.584,88							Total Lotes - m²	111.138,29

Vielas Sanitárias	
Viela	m²
01	184,22
02	100,07
03	169,86
04	145,69
05	116,86
06	72,69
Total:	789,39

Praça	
Área	m²
Área Total:	595,47

Ruas	
Rua	m²
A	4.589,81
B	1.846,57
C	3.214,15
D	613,31
E	3.620,19
F	3.536,57
G	633,25
H	554,00
Área Total:	18.607,85

TOTAL: 131.131,00 m²

CREA

C.R.E.A. – MG JUIZ DE FORA
Protocolo nº _____
Art. nº _____
Em ____/____/____
ASSINATURA DO FUNCIONÁRIO

PREFEITURA

LOTEAMENTO VILLA REAL RESIDENCE

TÍTULO DO PROJETO: LOTEAMENTO

RUA: Esquina das Ruas Dr. Álvaro Braga de Araújo e Governador Valadares QUADRA: ____ LOTE: ____

LOTEAMENTO: Centro UT: ____ RU: ____

ZONA / MODELO	ÁREA / LOTE	USO
Urbana	131.131,00m²	Residencial

PROJETO
CREA 90229 / D — Elias Rocha Cipriani

RESPONSÁVEL TÉCNICO
CREA 90229 / D — Elias Rocha Cipriani

PROPRIETÁRIO
CPF - 093.089.476-34 — ELIAS ROCHA CIPRIANI E OUTROS

CONTEÚDO DA FOLHA
PLANTA BAIXA E SITUAÇÃO

CÂMARA MUNICIPAL DE MATIAS BARBOSA - MG
FLS.: 03

CÂMARA MUNICIPAL DE MATIAS BARBOSA - MG
FLS.: 04

BIOGRAFiA

de

GERALDO MARIA VILLAR

- NASCIDO EM 13/12/1913 – FALECIDO EM 19/061992

- ORIGEM DO MUNICÍPIO DE SÃO PEDRO DE ALCANTARA-MG

- FILHO DE MANOEL VILLAR E CANDIDA AUGUSTA DO NASCIMENTO

- ESTUDOU NO GRUPO CENTRAL DE JUIZ DE FORA

- CONCLUIU SOMENTE O CURSO PRIMÁRIO (FUNDAMENTAL)

- CASOU-SE NO DIA 08/02/1939 COM ANTONIA SESTÁGLIO VILLAR

COM QUE TEVE 11 FILHOS.
MUDOU-SE PARA MATIAS BARBOSA NO ANO DE 1945.
- FOI CONSTRUTOR CIVIL

- PINTOR ARTÍSTICO

- FUNCIONÁRIO DA CIA. MINEIRA DE ENERGIA ELÉTRICA DE MG

- FUNCIONÁRIO DA TRANSVIK TRANSPORTES RODOVIÁRIO

- MOTORISTA PROFISSIONAL

- AUXILIAR DE ENFERMAGEM NO QUARTEL
- ~~FOI CANDIDATO A VEREADOR PELO PARTIDO~~ ARENA EM MATIAS BARBOSA era filiado no partido Arena
- MÁGICO EM POTENCIAL , MUITO SOLICITADO EM FESTAS, RUAS E BARES DA CIDADE

- GRANDE COLABORADOR DA POLÍTICA LOCAL ANTES DA DITADURA

DESCRITO POR SUA FILHA – ANA VILANY VILLAR

MATIAS BARBOSA,03 DE JULHO DE 2015

Ana Vilany Villar
03/07/2015

CÂMARA MUNICIPAL DE MATIAS BARBOSA - MG
FLS.: 05

DECLARAÇÃO:

Pela presente, a família do Sr. Geraldo Maria Villar, neste ato representado pela Sra. Ana Vilany Villar, Inscrita no CPF sob o nº 053852226 74, portadora do RG M280306, residente e domiciliada na rua José Pedro Ribeiro Junqueira, nº. 191 bairro Maria Cilia, Matias Barbosa – MG, filha do Sr. Geraldo Maria Villar, já ciente da intenção em se homenagear a memória deste ilustre cidadão, denominando, com seu nome, a Rua A do Loteamento Villa Real Residence, vem dar expressa anuência à sua utilização, nos termos do disposto no inciso II do art. 5º da Lei Municipal nº.1.012, de 14 de julho de 2009.

Matias Barbosa, 27 de julho de 2015.

Ana Vilany Villar

Avenida Engenheiro Paulo Brandão, 380 - Bairro Parque dos Sabiás CEP 36120-000 Matias Barbosa - MG
Tel: (32) 3273-5700 Fax: (32)3273-5720 E-mail: falecom@cmmb.mg.gov.br www.cmmb.mg.gov.br

CÂMARA MUNICIPAL DE MATIAS BARBOSA

CÂMARA MUNICIPAL DE MATIAS BARBOSA - MG
FLS.: 06

PROPOSIÇÃO DE LEI Nº. 32/2015

Dá denominação a logradouro público que especifica.

A Câmara Municipal de Matias Barbosa decreta:

Art. 1º - Fica denominada de Rua Geraldo Maria Villar a Rua A do Loteamento Villa Real Residence.

Art. 2º - Esta lei entra em vigor na data de sua publicação.

Matias Barbosa, 08 de julho de 2015.

Joaquim de Assis Nascimento
Prefeito Municipal

Comissão de Legislação, Justiça e Redação
Salas de Sessões 15 / 07 / 15

PRESIDENTE

À Comissão de Serviços e Políticas Públicas Municipais, Urbanismo e Cidadania.
Salas das Sessões 21 / 07 / 15

PRESIDENTE

APROVAÇÃO em 1ª votação
Sala das Sessões 29 / 07 /2015

PRESIDENTE

Comissão de Legislação, Justiça e Redação
Parecer final 29 / 07 / 15

PRESIDENTE

APROVAÇÃO em 2ª votação
Sala das Sessões 05 / 08 /2015

PRESIDENTE