Câmara Municipal de Mococa
PODER LEGISLATIVO

PROTOCOLO		
Número	Data	Rubrica
2030	13 SET. 2017	

DESPACHO
APROVADO
Sala das Sessões 13 SET. 2017
Elisangela M Maziero Breganoli
Presidente

EMENTA

Solicita informações ao Exmo. Sr. Prefeito Municipal, sobre a possibilidade de alterar de "COMERCIAL" para "COMERCIAL E RESIDENCIAL" o **Lote 11-A da Quadra 02 (área comercial) localizado na Avenida Francisco José Dias Lima, no Jardim São José**.

REQUERIMENTO Nº. 623/2017.
VERBAL

EXMA. SRA. PRESIDENTE:

REQUEIRO à Mesa, cumpridas as formalidades Regimentais da Casa e após a manifestação do Nobre Plenário, no sentido de ser oficiado ao Excelentíssimo Senhor Prefeito Municipal de Mococa, Dr. Wanderley Fernandes Martins Júnior, para que Sua Excelência, por meio do Departamento competente informe a esta Casa de Leis acerca da possibilidade **de alterar de "COMERCIAL" para "COMERCIAL E RESIDENCIAL" o Lote 11-A da Quadra 02 (área comercial) localizado na Avenida Francisco José Dias Lima, no Jardim São José, conforme localização anexa.**

Justificativa:-

O referido lote, atualmente é classificado como "comercial", porém, atendendo a pedidos de munícipes, solicito, após os devidos estudos, a possibilidade de sua alteração para "comercial e residencial", uma vez que, há o interesse de munícipes construírem residências no local.

Diante do exposto, apresento o requerimento e aguardo especial atenção ao pedido.

Plenário Venerando Ribeiro da Silva, 18 de setembro de 2017.

EDIMILSON MANOEL
Caju - Vereador/PSD

DESMEMBRAMENTO DE LOTE (1)

FOLHA UNICA


OBJETO – DESMEMBRAMENTO DO LOTE 11-A DA QUADRA 02 (AREA COMERCIAL) LOCALIZADA NA AV. FRANCISCO J. DIAS LIMA – JARDIM SAO JOSE (SUBSTITUIÇÃO DO PROJETO APROVADO EM 27/08/2004)

PROPRIETARIO – SÃO JOSÉ EMPR. IMOBIL. DE MOCOCA LTDA

ESCALAS – 1 : 1000

CIDADE: MOCOCA

SITUACAO S/E

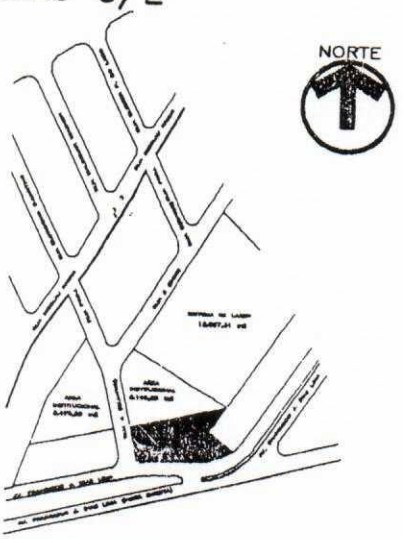

DECLARACAO

DECLARO QUE A APROVACAO DO PROJETO NAO IMPLICA NO RECONHECIMENTO POR PARTE DA PREFEITURA DO DIREITO DE PROPRIEDADE DO TERRENO.

Proprietário
SÃO JOSÉ EMP. IMOB. DE MOCOCA LTDA

Resp. Técnico
MIGUEL GAGLIARDI
Agrimensor crea nº 91.295/td

QUADRO DE AREAS (m2)


LOTE 11-A (AREA COMERCIAL) – 2.584,33m2

DESMEMBRAMENTO

LOTE 11-B	–	373,35m2
LOTE 11-C	–	352,49m2
LOTE 11-D	–	366,57m2
LOTE 11-E	–	383,48m2
LOTE 11-F	–	400,38m2
LOTE 11-G	–	708,06m2

P.M.M.
PREFEITURA MUNICIPAL DE MOCOCA
DEPARTAMENTO DE OBRAS
APROVADA
Mococa 04 de Outubro de 2004
Eng.º Diretor do D.O.

01 01 324

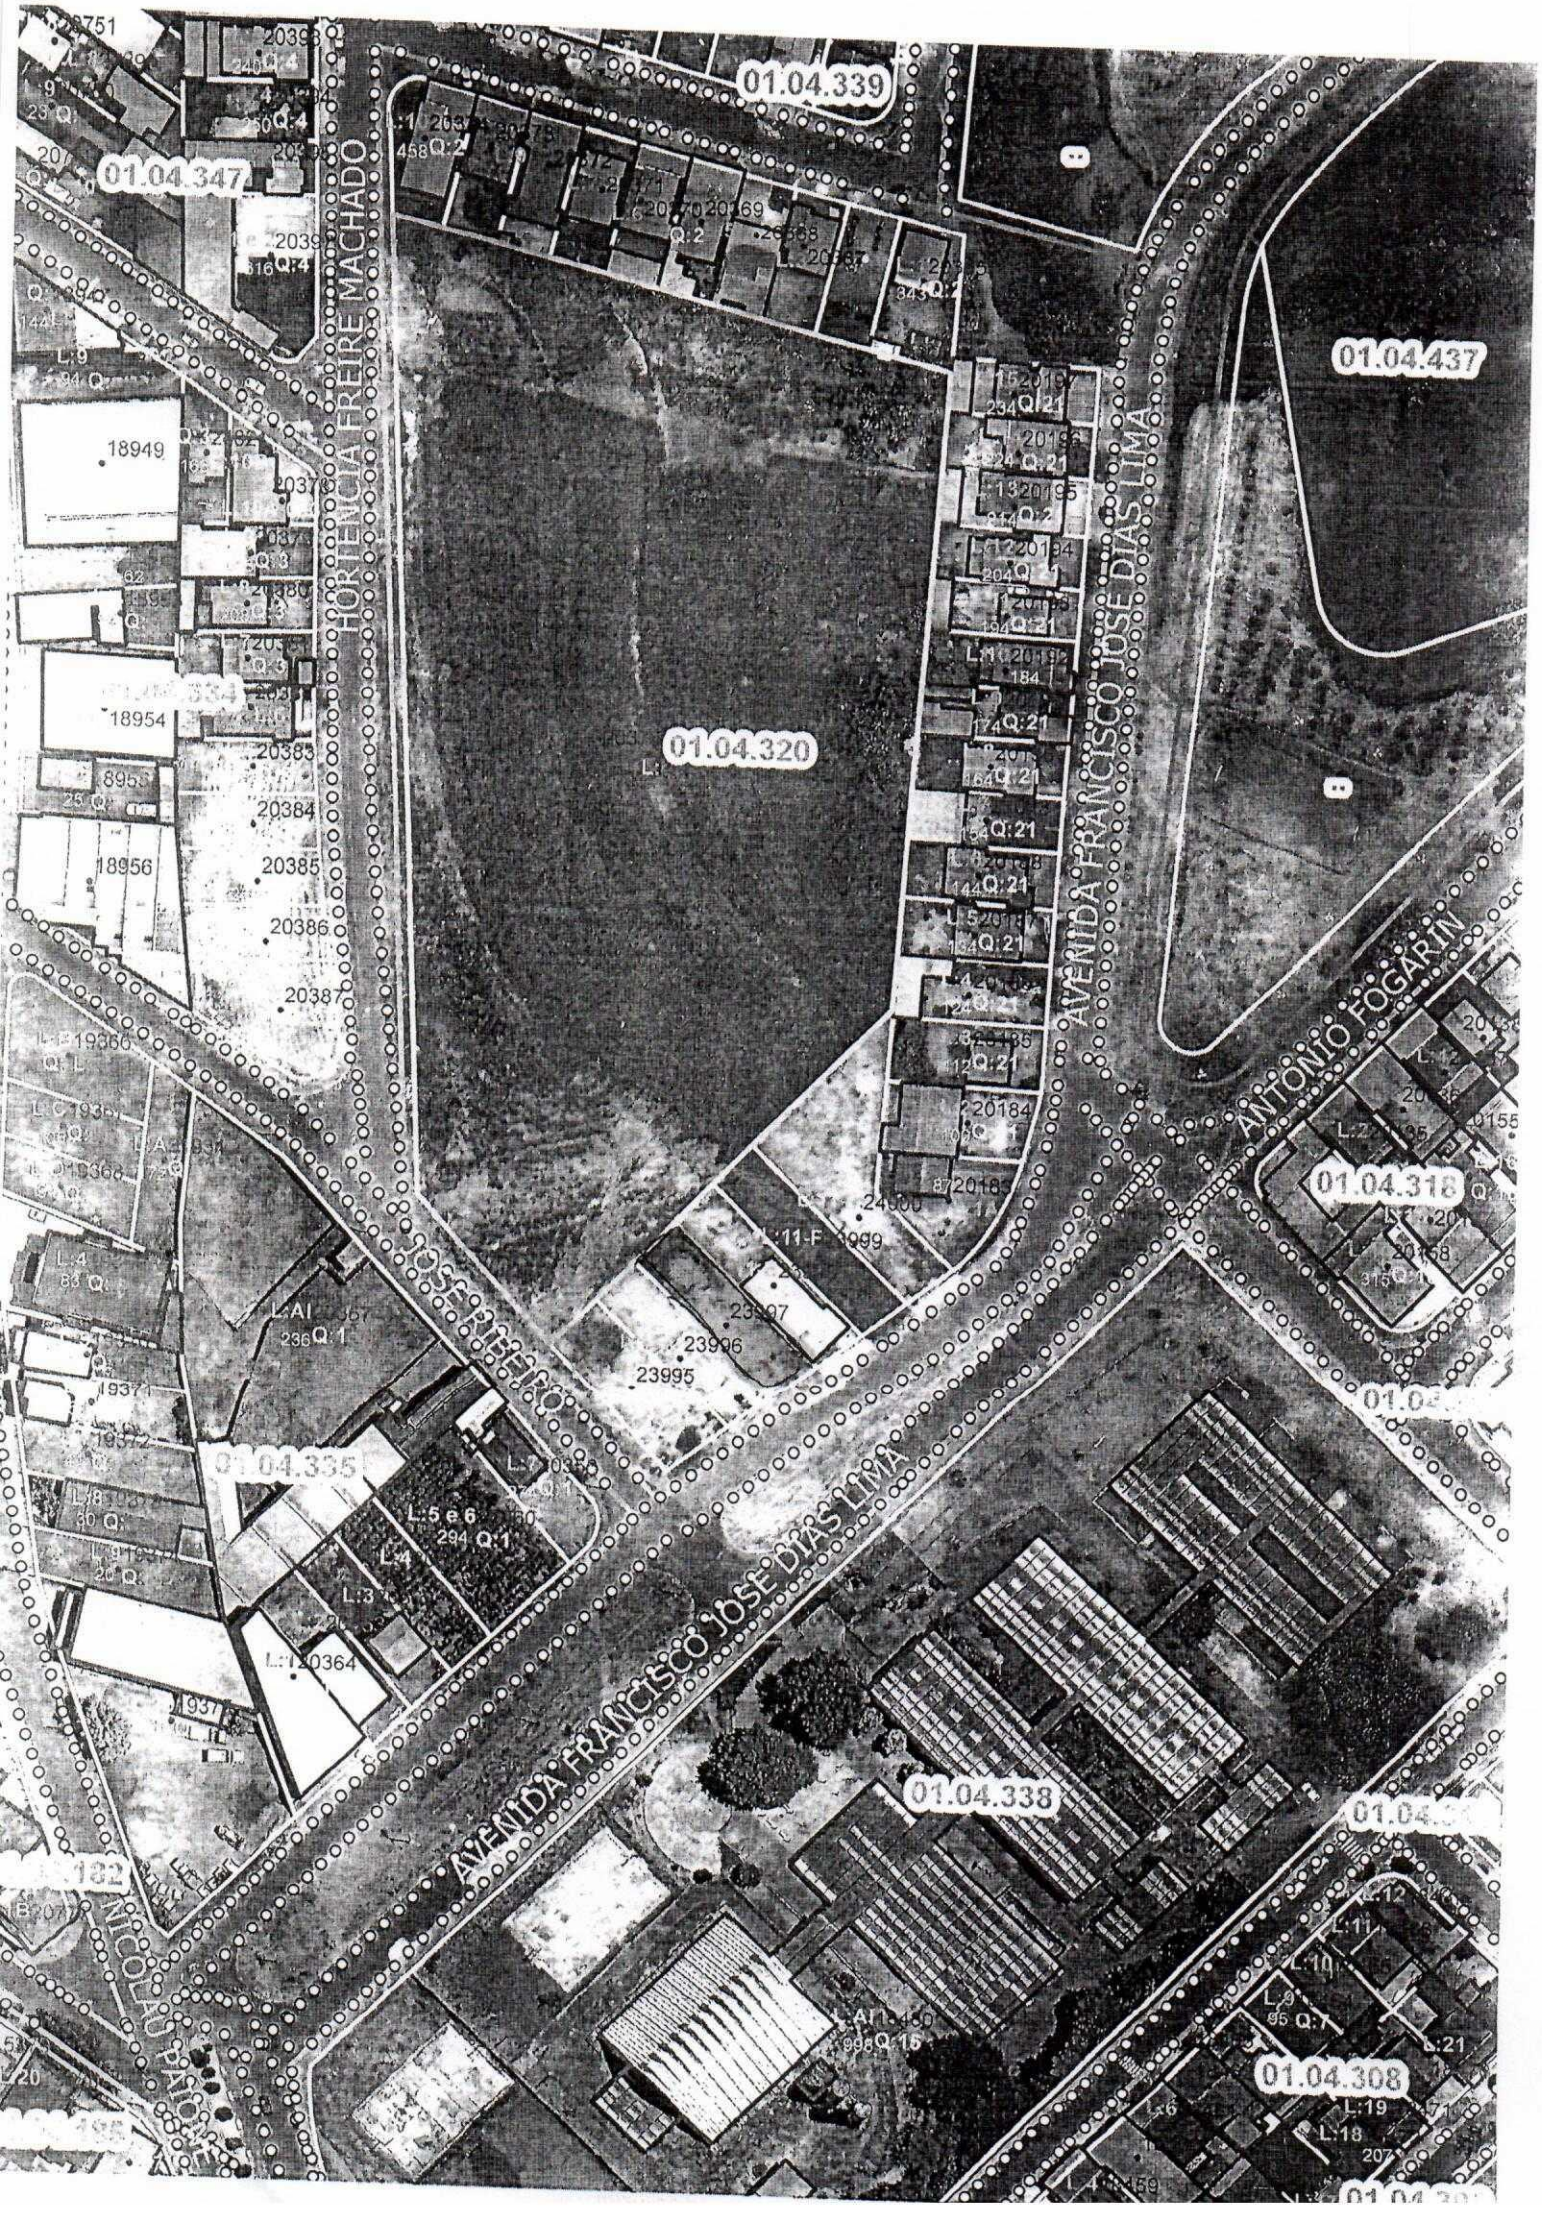
01.04.339
01.04.347
01.04.437
01.04.320
01.04.318
01.04.335
01.04.338
01.04.308
HORTENCIA FREIRE MACHADO
AVENIDA FRANCISCO JOSE DIAS LIMA
ANTONIO FOGARIN
JOSE RIBEIRO
NICOLAU PATONE
18949
18954
18956
20385
20384
20386
20387
23997
23996
23995
L:5 e 6
294 Q:1
L:4
L:3
L:20364
L:11-F
L:AI
236 Q:1
182