ESTADO DO RIO GRANDE DO SUL

PREFEITURA MUNICIPAL DE SÃO SEBASTIÃO DO CAÍ

LEI nº 2.156, de 01 de outubro de 1999.

Autoriza o Executivo Municipal a adquirir uma fração de terreno para o alargamento de uma via pública.

EGON SCHNECK , Prefeito Municipal de São Sebastião do Caí.

FAÇO SABER que a Câmara Municipal aprovou e eu, no uso das atribuições que me confere a Lei Orgânica do Município, sanciono a seguinte

L E I:

Art. 1º - Fica o Executivo Municipal autorizado a adquirir, de Paulo Jardel da Motta e sucessores de Sidonia da Silva Motta, pelo preço de R$ 2.047, 54 (dois mil, quarenta e sete reais e cinqüenta e quatro centavos), uma fração de terreno, sem benfeitorias, localizado em Vila Rica, zona urbana, neste Município, em quarteirão indefinido, com área de 99,88 m², com as seguintes medidas e confrontações: frente, ao SUL, numa extensão de 21,00 m com a rua Triunfo; a OESTE, numa extensão de 4,00 m com a Estrada da Várzea; ao LESTE, numa extensão de 5,40 m, com a Rua Triunfo e ao NORTE, numa extensão de 21,50 m com a área remanescente.

Art. 2º - A fração de terreno descrita no artigo anterior, cujo desenho fica fazendo parte desta Lei como seu Anexo I, faz parte de um todo maior matriculado sob nº 17.343, livro nº 2 – RG, e destina-se ao alargamento da rua Triunfo.

Art. 3º - As despesas decorrentes da presente lei correrão a conta da seguinte dotação:

0400 - SECRETARIA DA ADMINISTRAÇÃO
0403 – URBANISMO
1058323 1.005 – Desapropriação para Obras Viárias
4.2.1.0 – Aquisição de Imóveis

Art. 4º - Esta Lei entrará em vigor na data da sua publicação.

Art. 5º - Revogam-se as disposições em contrário.
Gabinete do Prefeito Municipal de São Sebastião do Caí, 01 de outubro de 1999.

EGON SCHNECK
Prefeito Municipal

Estado do Rio Grande do Sul

PREFEITURA MUNICIPAL DE SÃO SEBASTIÃO DO CAÍ

Lei nº 2.156, de 01 de outubro de 1999.

ANEXO I

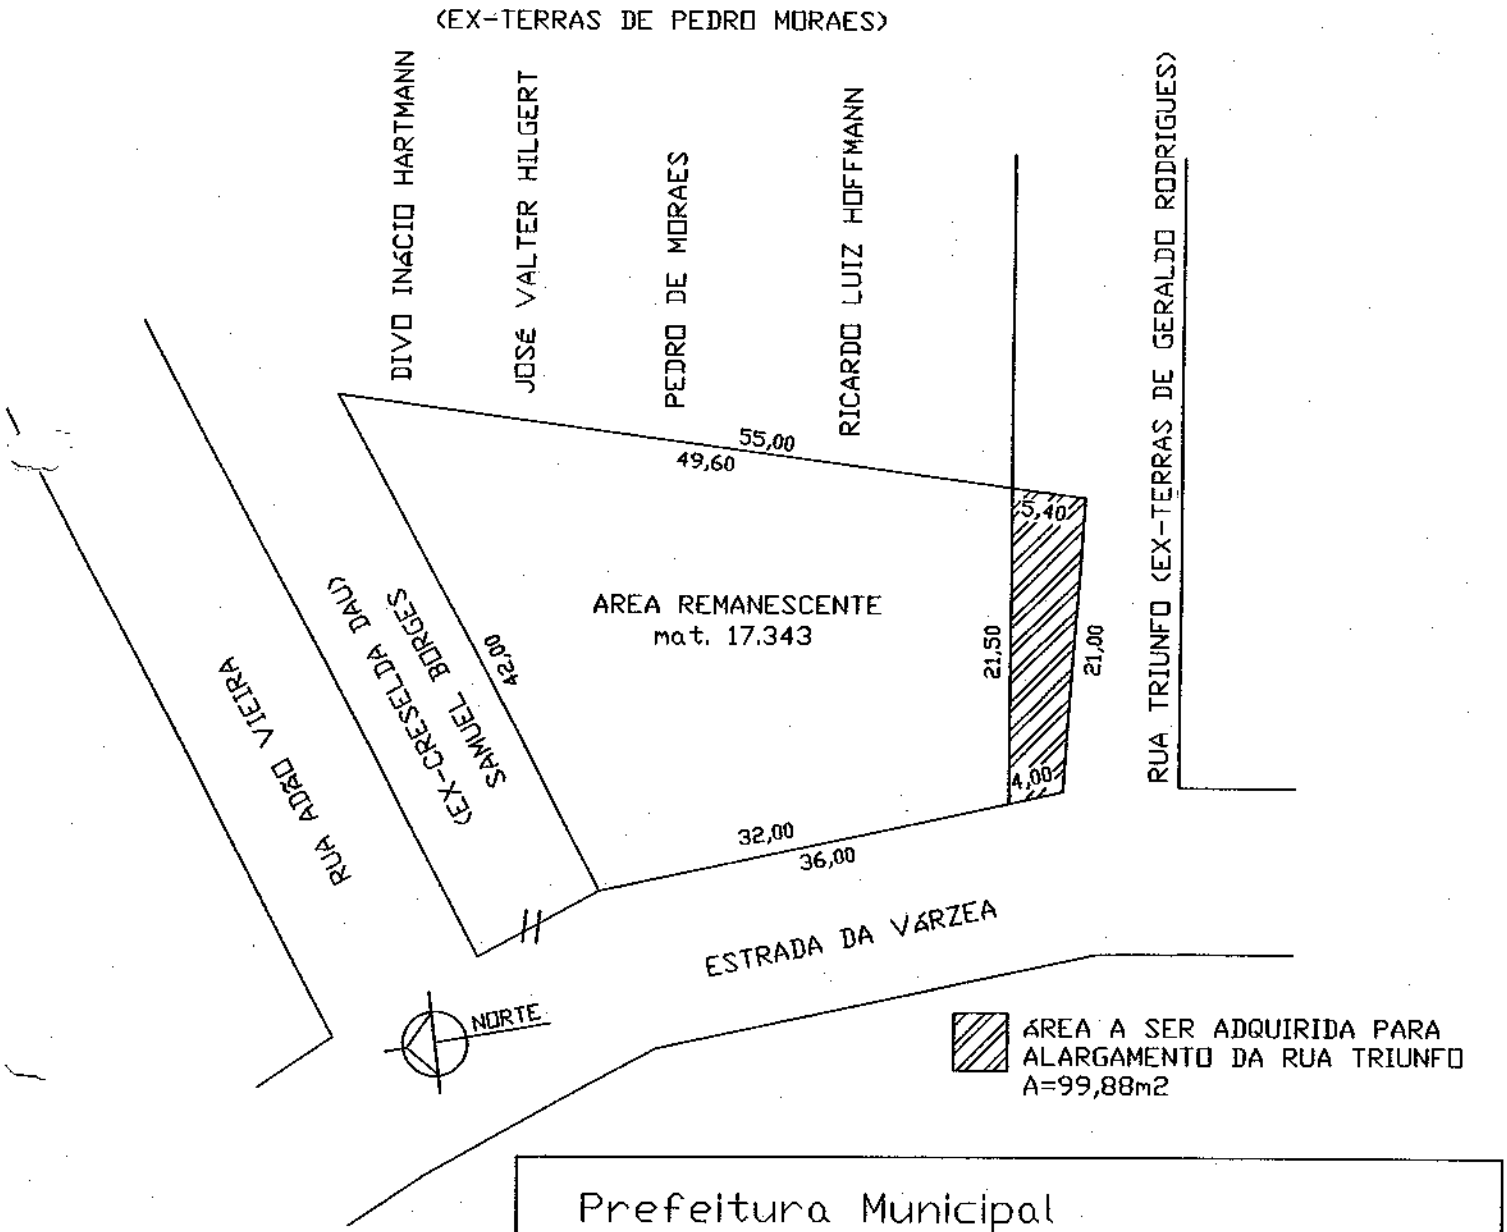

Prefeitura Municipal

São Sebastião do Caí

Rio Grande do Sul

Obra	LEVANTAMENTO: PAULO JARDEL DA MOTTA VERA LUCIA MOTTA ROSA LAERTE SEBASTIÃO DA MOTTA ANTONIO MARCOS MOTTA
Endereço	RUA TRIUNFO ESQ. ESTRADA DA VÁRZEA

Conteúdo	Projeto	Prancha
SITUAÇÃO	Engª. Civil Rejane M. K. Hilgert CREA 87.510-D	01

Graficação	Escala	Data	Área
FELIPE LERMEN	1:550	SET/99	99,88m2