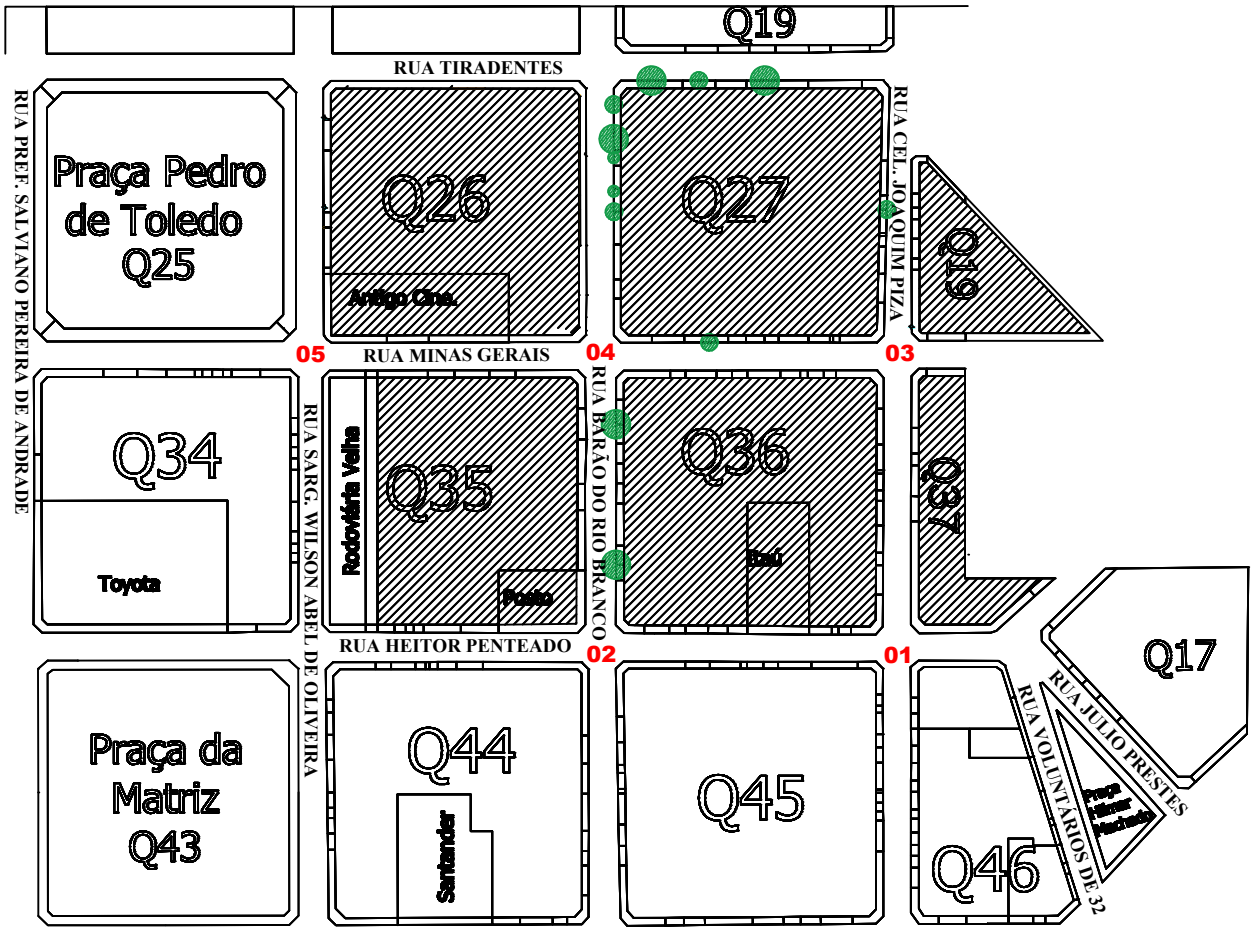


PROJETO EXECUTIVO	FOLHA 2/3
DEPARTAMENTO DE CONVÊNIOS	

TÍTULO:
REFORMA DAS CALÇADAS DO CENTRO

PROPRIETÁRIO:
PREFEITURA MUNICIPAL DE GARÇA

LOCAL:
QUADRAS: 26, 27, 35, 36, 19 E 37
GARÇA/SP


BAIRRO: CENTRO

DATA: ABRIL/2020


ESCALA - 1:100

AUTOR DO PROJETO:
JORDANA MONTEIRO PANSSONATO
ARQUITETA - CAU/SP : A111065-9


MAPA DE SITUAÇÃO:

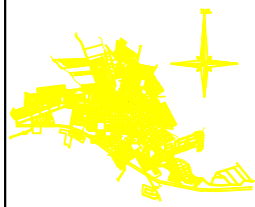


REPRESENTANTE MUNICIPAL
JOÃO CARLOS DOS SANTOS
PREFEITO MUNICIPAL DE GARÇA

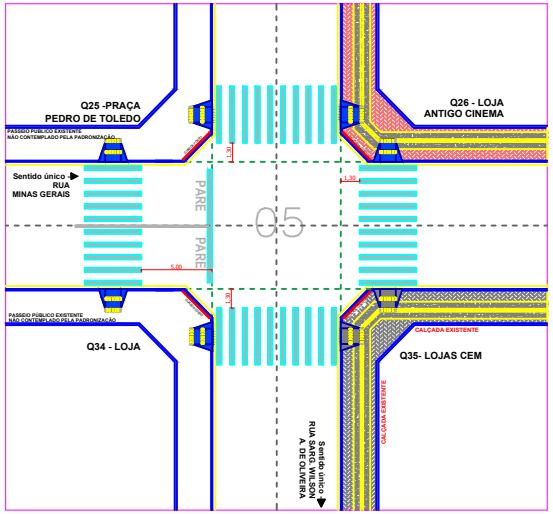

DETALHE CRUZAMENTO – 05
Escala 1:100

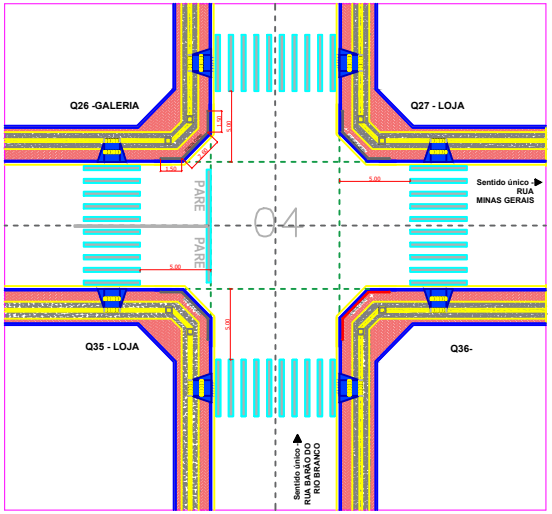

DETALHE CRUZAMENTO – 04
Escala 1:100

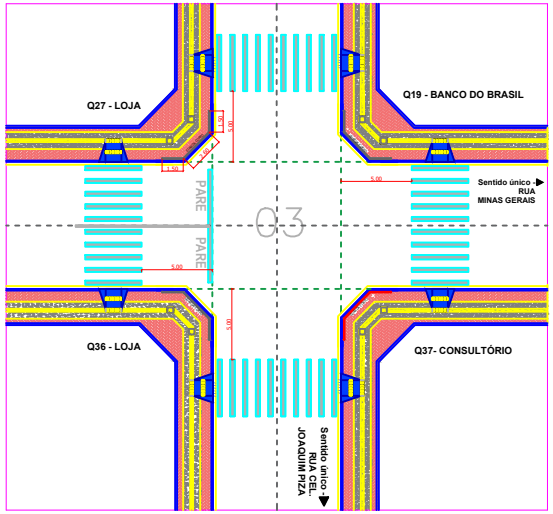

DETALHE CRUZAMENTO – 03
Escala 1:100

FAIXA DE SERVIÇOS – 0,80m

PAVIMENTO: Blocos intertravados de 6,0 cm de espessura em áreas externas, concreto armado em áreas de estadia para estacionamento de veículos, de cor natural (habilitação conforme especificação do fabricante). Assim denominados pelos relevos para encaixe de assentamento, elevação de guias, plantio, drenos, limites e demais usos – recebe a largura de faixa.

FAIXA LIVRE – 1,50m


PAVIMENTO: Piso em concreto moldado in loco com aproximadamente vassourado de 8 cm de espessura simples em áreas externas e com cura executado em área de estadia/entrada de veículos. Rejunte/ nivelamento e formação de juntas de dilatação, conforme especificação em atendimento ao fabricante. Fck de 20Mpa dimensionado em função do concreto pré-misturado de 20x20 cm de largura instalado estruturado.

FAIXA DE ACESSO – VARIÁVEL


PAVIMENTO: Blocos intertravados de 6,0 de espessura em áreas externas, concreto armado em área de estadia para estacionamento de veículos, de cor natural (habilitação conforme especificação do fabricante). Assim denominados pelos relevos para encaixe de assentamento, elevação de guias, plantio, drenos, limites e demais usos – recebe a largura de faixa.

LEGENDA


Piso Blocos Intertravados	
Piso Concreto Moldado	
Piso Tátil Direcional	
Eixo central das ruas	
Alinhamento das guias e faixa de pedestres	
Rampa a ser executada	RESERVA
Rampa EXISTENTE	RESERVA

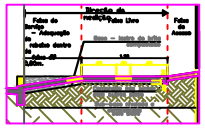


DET. CALÇADAS PADRONIZADAS
S/Escala

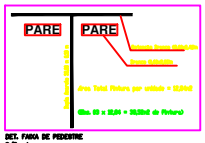


DET. FAIXA DE PEDESTRE
S/Escala

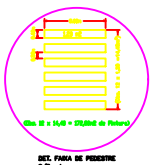


DET. FAIXA DE PEDESTRE
S/Escala

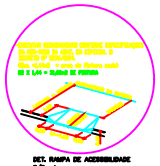

DET. RAMPA DE ACESSIBILIDADE
S/Escala

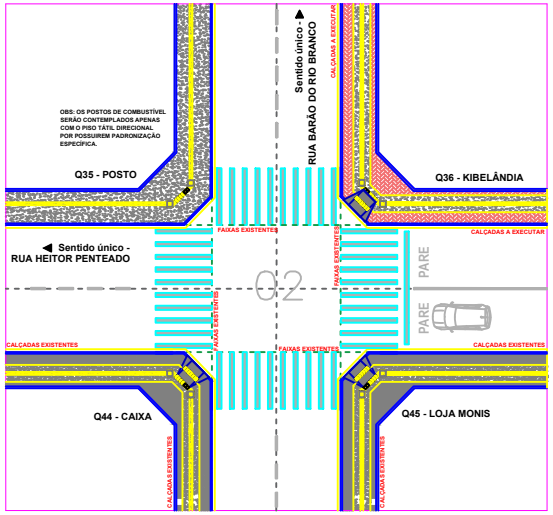

DETALHE CRUZAMENTO – 02
Escala 1:100

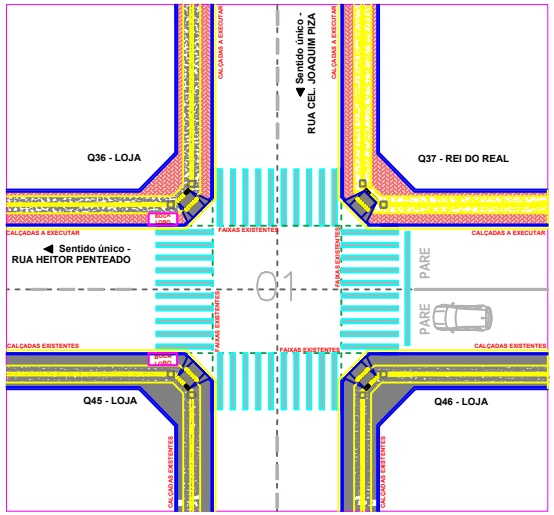

DETALHE CRUZAMENTO – 01
Escala 1:100

PROJETO EXECUTIVO

FOLHA 3/3

DEPARTAMENTO DE CONVÊNIOS

TÍTULO:
REFORMA DAS CALÇADAS DO CENTRO

PROPRIETÁRIO:
PREFEITURA MUNICIPAL DE GARÇA

LOCAL:
QUADRAS: 26, 27, 35, 36, 19 E 37
GARÇA/SP

BAIRRO: CENTRO

DATA: ABRIL/2020

ESCALA - 1:150

MAPA DE SITUAÇÃO:



AUTOR DO PROJETO:
JORDANA MONTEIRO PANSSONATO
ARQUITETA - CAUSP : A1110653-9

REPRESENTANTE MUNICIPAL
JOÃO CARLOS DOS SANTOS
PREFEITO MUNICIPAL DE GARÇA