



CÂMARA MUNICIPAL DE ARAPONGAS

ESTADO DO PARANÁ

LEI Nº 455

SÚMULA: - Autoriza o Poder Executivo a assinar um convênio com a Empresa Elétrica de Londrina S/A, para extensão e distribuição de energia elétrica nas Vilas Industrial, Sampaio e Na Sa Aparecida.

A CÂMARA MUNICIPAL DE ARAPONGAS, ESTADO DO PARANÁ, DECRETA:-

Artigo 1º - Fica o Senhor Prefeito Municipal de Arapongas autorizando a assinar um convênio com a Empresa Elétrica de Londrina S/A, para a extensão e distribuição de energia elétrica nas Vilas Industrial, Sampaio e Na Sa Aparecida, conforme orçamentos anexos à presente lei.

Artigo 2º - Para fazer face às despesas decorrentes do artigo 1º, deverá o Sr. Prefeito Municipal solicitar oportunamente a abertura de um crédito especial por conta do excesso de arrecadação previsto com o recebimento da quota do artigo 20, da Constituição Federal e referente ao exercício de 1.960.

Artigo 3º - Esta LEI entrará em vigor na data de sua publicação, revogando-se as disposições em contrário.-

Sala das Sessões, em 16 de fevereiro de 1.962.-

Manoel Linham,
Presidente.

Secretário.-

EMPRESA ELÉTRICA DE LONDRINA S. A.

Rua Santa Catarina, 99 - Caixa Postal, 165
LONDRINA - PARANÁ


ANEXO DA CE/FBP-53-62

ORÇAMENTO

dos serviços de extensão de rede de distribuição de energia elétrica nas ruas Santa Catarina e Dr. Américo Sampaio, entre as ruas Astorga e Aricanduva, em Arapongas, no trecho especificado no croqui anexo:


33 postes de concreto, quadrados, de 9 metros, 36 postes de pinho de 9 metros, 2 espigas de concreto de 4,20 metros, 9 espigas de madeira de 5,50 metros, 2 cabos p/espigas (5 fios), 9 cabos p/espigas (3 fios), 4 cruzetas de 11 kV, 83 cruzetas de baixa tensão, 50 braçadeiras p/cruzetas de alta e baixa tensão, 46 braçadeiras p/mãos-francesas, 82 mãos-francesas, 3 isoladores de 11 kV, 298 isoladores de baixa tensão, 18 castanhas de 11 kV, 167 castanhas de baixa tensão, 36 parafusos p/cruzetas de baixa tensão, 164 parafusos p/mãos-francesas, 82 quilos de cabo de cobre nu nº 3, 426 quilos de fio de cobre nu nº 4, 955 quilos de fio de cobre nu nº 6, 183 quilos de fio de cobre nu nº 8, 14 quilos de fio de cobre nu nº 10 (amarração), 1 transformador de 75 kVA, 1 torre para transformador, 3 para-raios de 11 kV, 3 chaves de 11 kV tipo Matthews, 4 chaves unipolares para iluminação pública, 62 braços para iluminação pública, 62 lâmpadas de 220 volts - 40 watts, transporte do pessoal e material, mão-de-obra, encargos sociais, marcação e administração.....	Cr\$	2.132.652,00
Contribuição da Empresa.....	Cr\$	442.800,00
SALDO.....	Cr\$	<u>1.689.852,00</u>

(UM MILHÃO, SEISCENTOS E OITENTA E NOVE MIL, OITOCENTOS E CINQUENTA E DOIS CRUZEIROS)

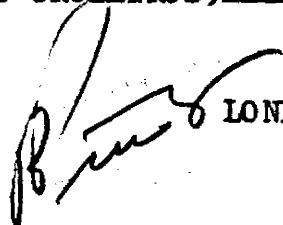

LONDRINA, 6/FEVEREIRO/1.962

— rede projetada.

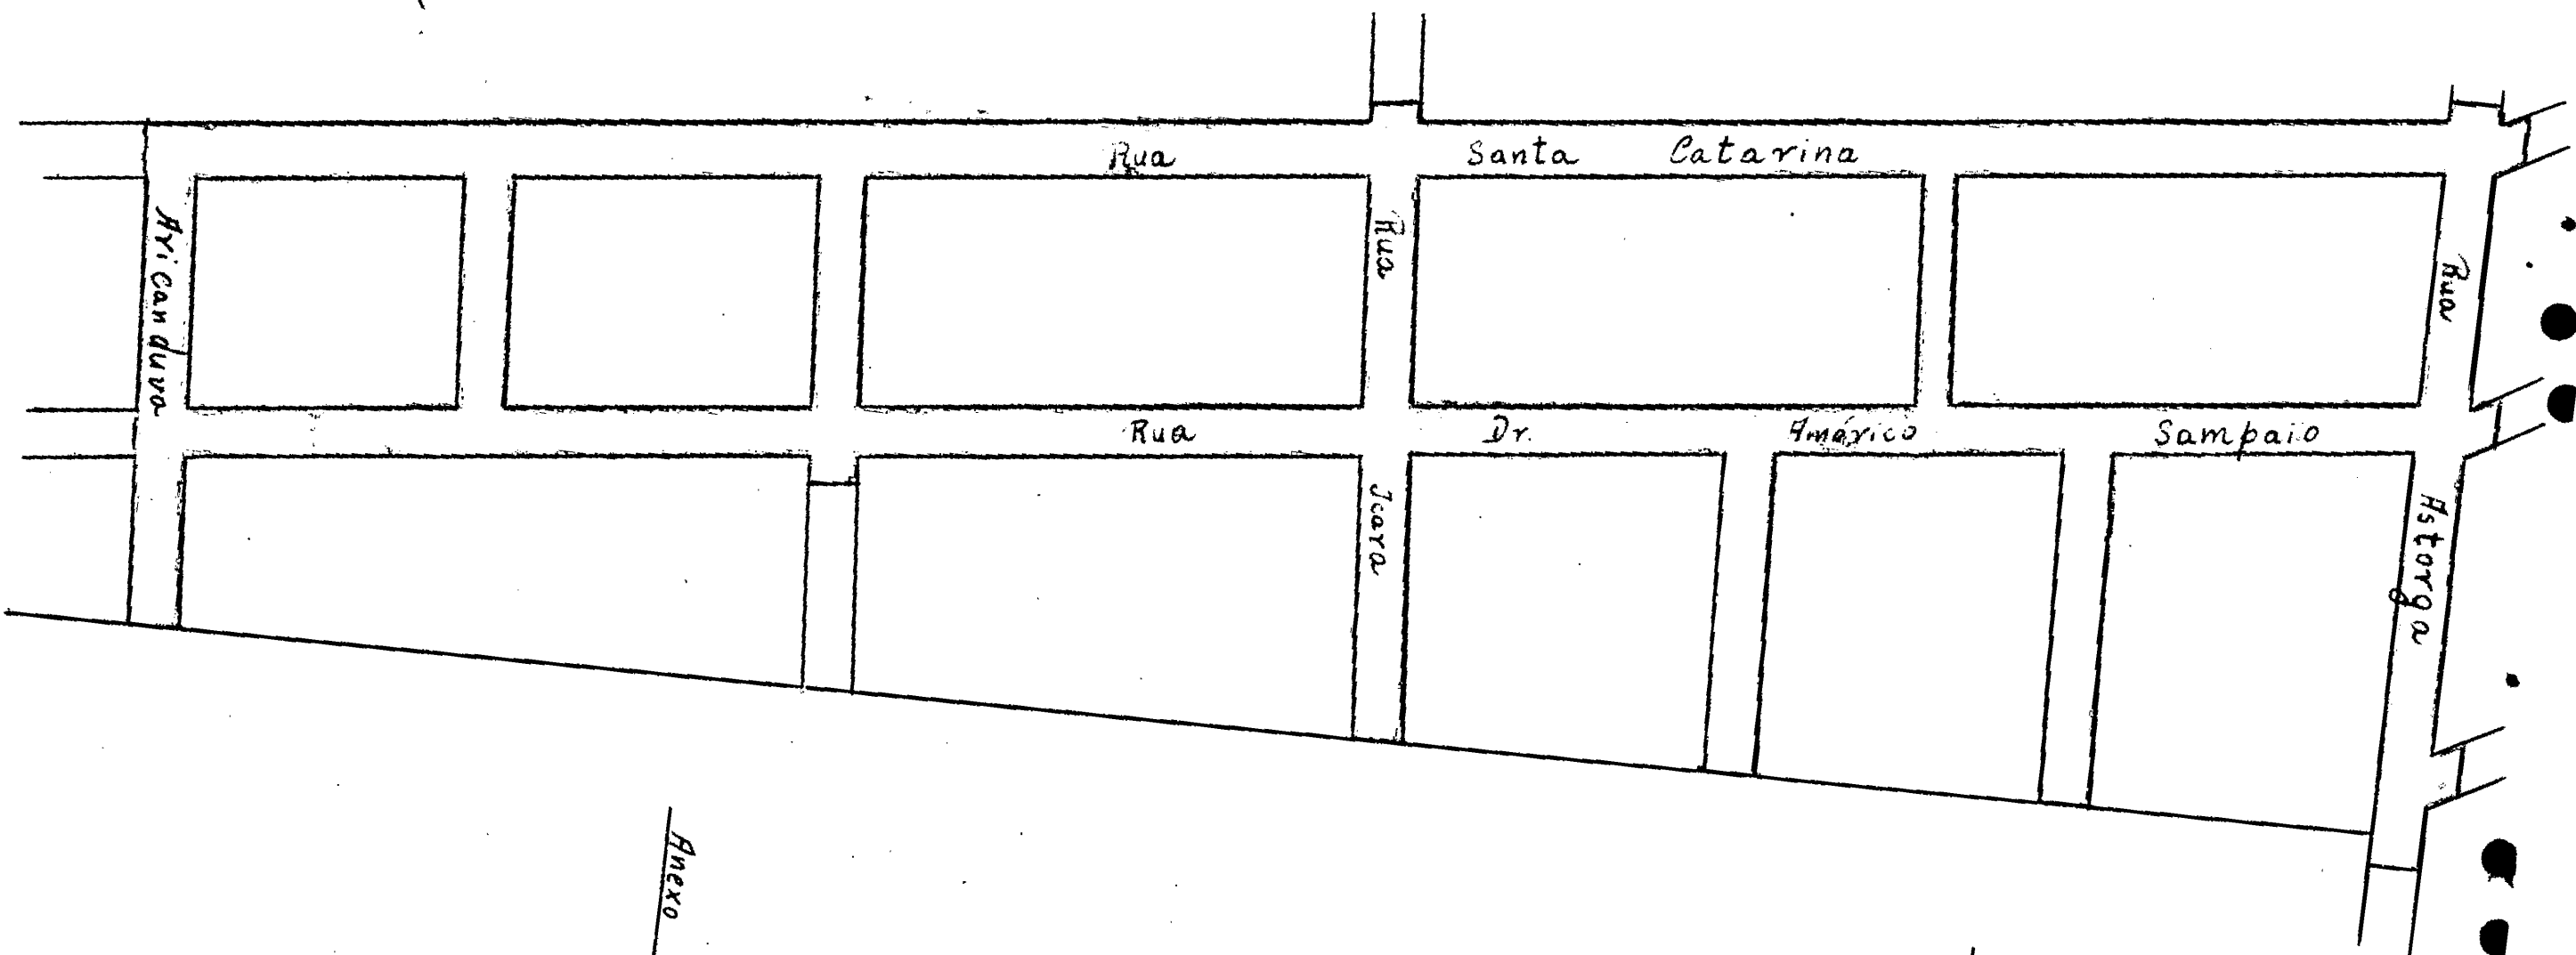

Arapongas

Vila Industrial

Escala: 1:2.000



Anexo da CF/ERP-53-62

[Handwritten signature]

EMPRESA ELÉTRICA DE LONDRINA S. A.

Rua Santa Catarina, 99 - Caixa Postal, 165
LONDRINA - PARANÁ

CE/FBP-54-62

Londrina, 6 de fevereiro de 1.962.

Ilmos. Snres.

ÊNIO CORRÊA ROTUNNO

JOÃO RODRIGUES VENEGAS

ARAPONGAS

Prezados Senhores:

Em atenção ao solicitado, vimos pela presente submeter à apreciação de V.Sas. nosso orçamento dos serviços de extensão de rede de distribuição de energia elétrica na Vila Nossa Senhora Aparecida, em Arapongas, no trecho especificado no croqui anexo.

A importância total é de Cr\$ 2.369:796,00, sendo que a Empresa contribuirá com Cr\$ 729.000,00.

Estando V.Sas. de acordo com o presente orçamento, que é válido por sessenta dias, queiram por obséquio devolver a autorização abaixo devidamente assinada sobre Cr\$ 13.360,00 de estampilhas federais de acordo com o artigo 36 da Tabela da Lei do Selo.

EMPRESA ELÉTRICA DE LONDRINA S/A

À
Empresa Elétrica de Londrina S/A
LONDRINA - Pr

Prezados Senhores:

Estando de pleno acordo com o orçamento apresentado por V.Sas., pela CE/FBP-54-62, autorizamos a execução dos serviços orçados, no valor de Cr\$ 1.640.796,00.

Arapongas,
ass.)

CE/FBP-54-62


ORÇAMENTO

dos serviços de extensão de rede de distribuição de energia elétrica na Vila Nossa Senhora Aparecida, em Arapongas, no trecho especificado no croqui anexo:

94 postes de pinho de 9 metros, 2 postes de concreto, quadrados, de 9 metros, 12 espigas de madeira de 5,50 metros, 12 cabos p/espigas (3 fios), 10 cruzetas de 11 kV, 95 cruzetas de baixa tensão, 3 grampos paralelo Universal, 6 uniões-bi-metálicas, 105 mãos-francesas, 15 isoladores de 11 kV, 323 isoladores de baixa tensão, 30 castanhas de 11 kV, 172 castanhas de baixa tensão, 105 parafusos para cruzetas de alta e baixa tensão, 210 parafusos p/mãos-francesas, 2 quilos de fio de alumínio, 97 quilos de cabo de cobre nu nº 3, 395 quilos de fio de cobre nu nº 4, 1043 quilos de fio de cobre nu nº 6, 197 quilos de fio de cobre nu nº 8, 15 quilos de fio de cobre nu nº 10, 45 quilos de cabo de alumínio nº 4 p/11 kV, 1 transformador de 75 kVA, 1 torre para transformador, 3 pára-raios de 11 kV, 3 chaves de 11 kV tipo Matthews, 4 chaves unipolares P/ iluminação pública, 88 braços p/iluminação pública, 88 lâmpadas de 220 volts - 40 watts, 55 metros de fita de alumínio, anti-óxido, transporte do pessoal e material, mão-de-obra, encargos sociais, marcação e administração..... Cr\$ 2.369.796,00
Contribuição da Empresa..... Cr\$ 729.000,00
SALDO..... Cr\$ 1.640.796,00

LONDRINA, 6/FEVEREIRO/1.962

EMPRESA ELÉTRICA DE LONDRINA S.A.
[Assinatura]

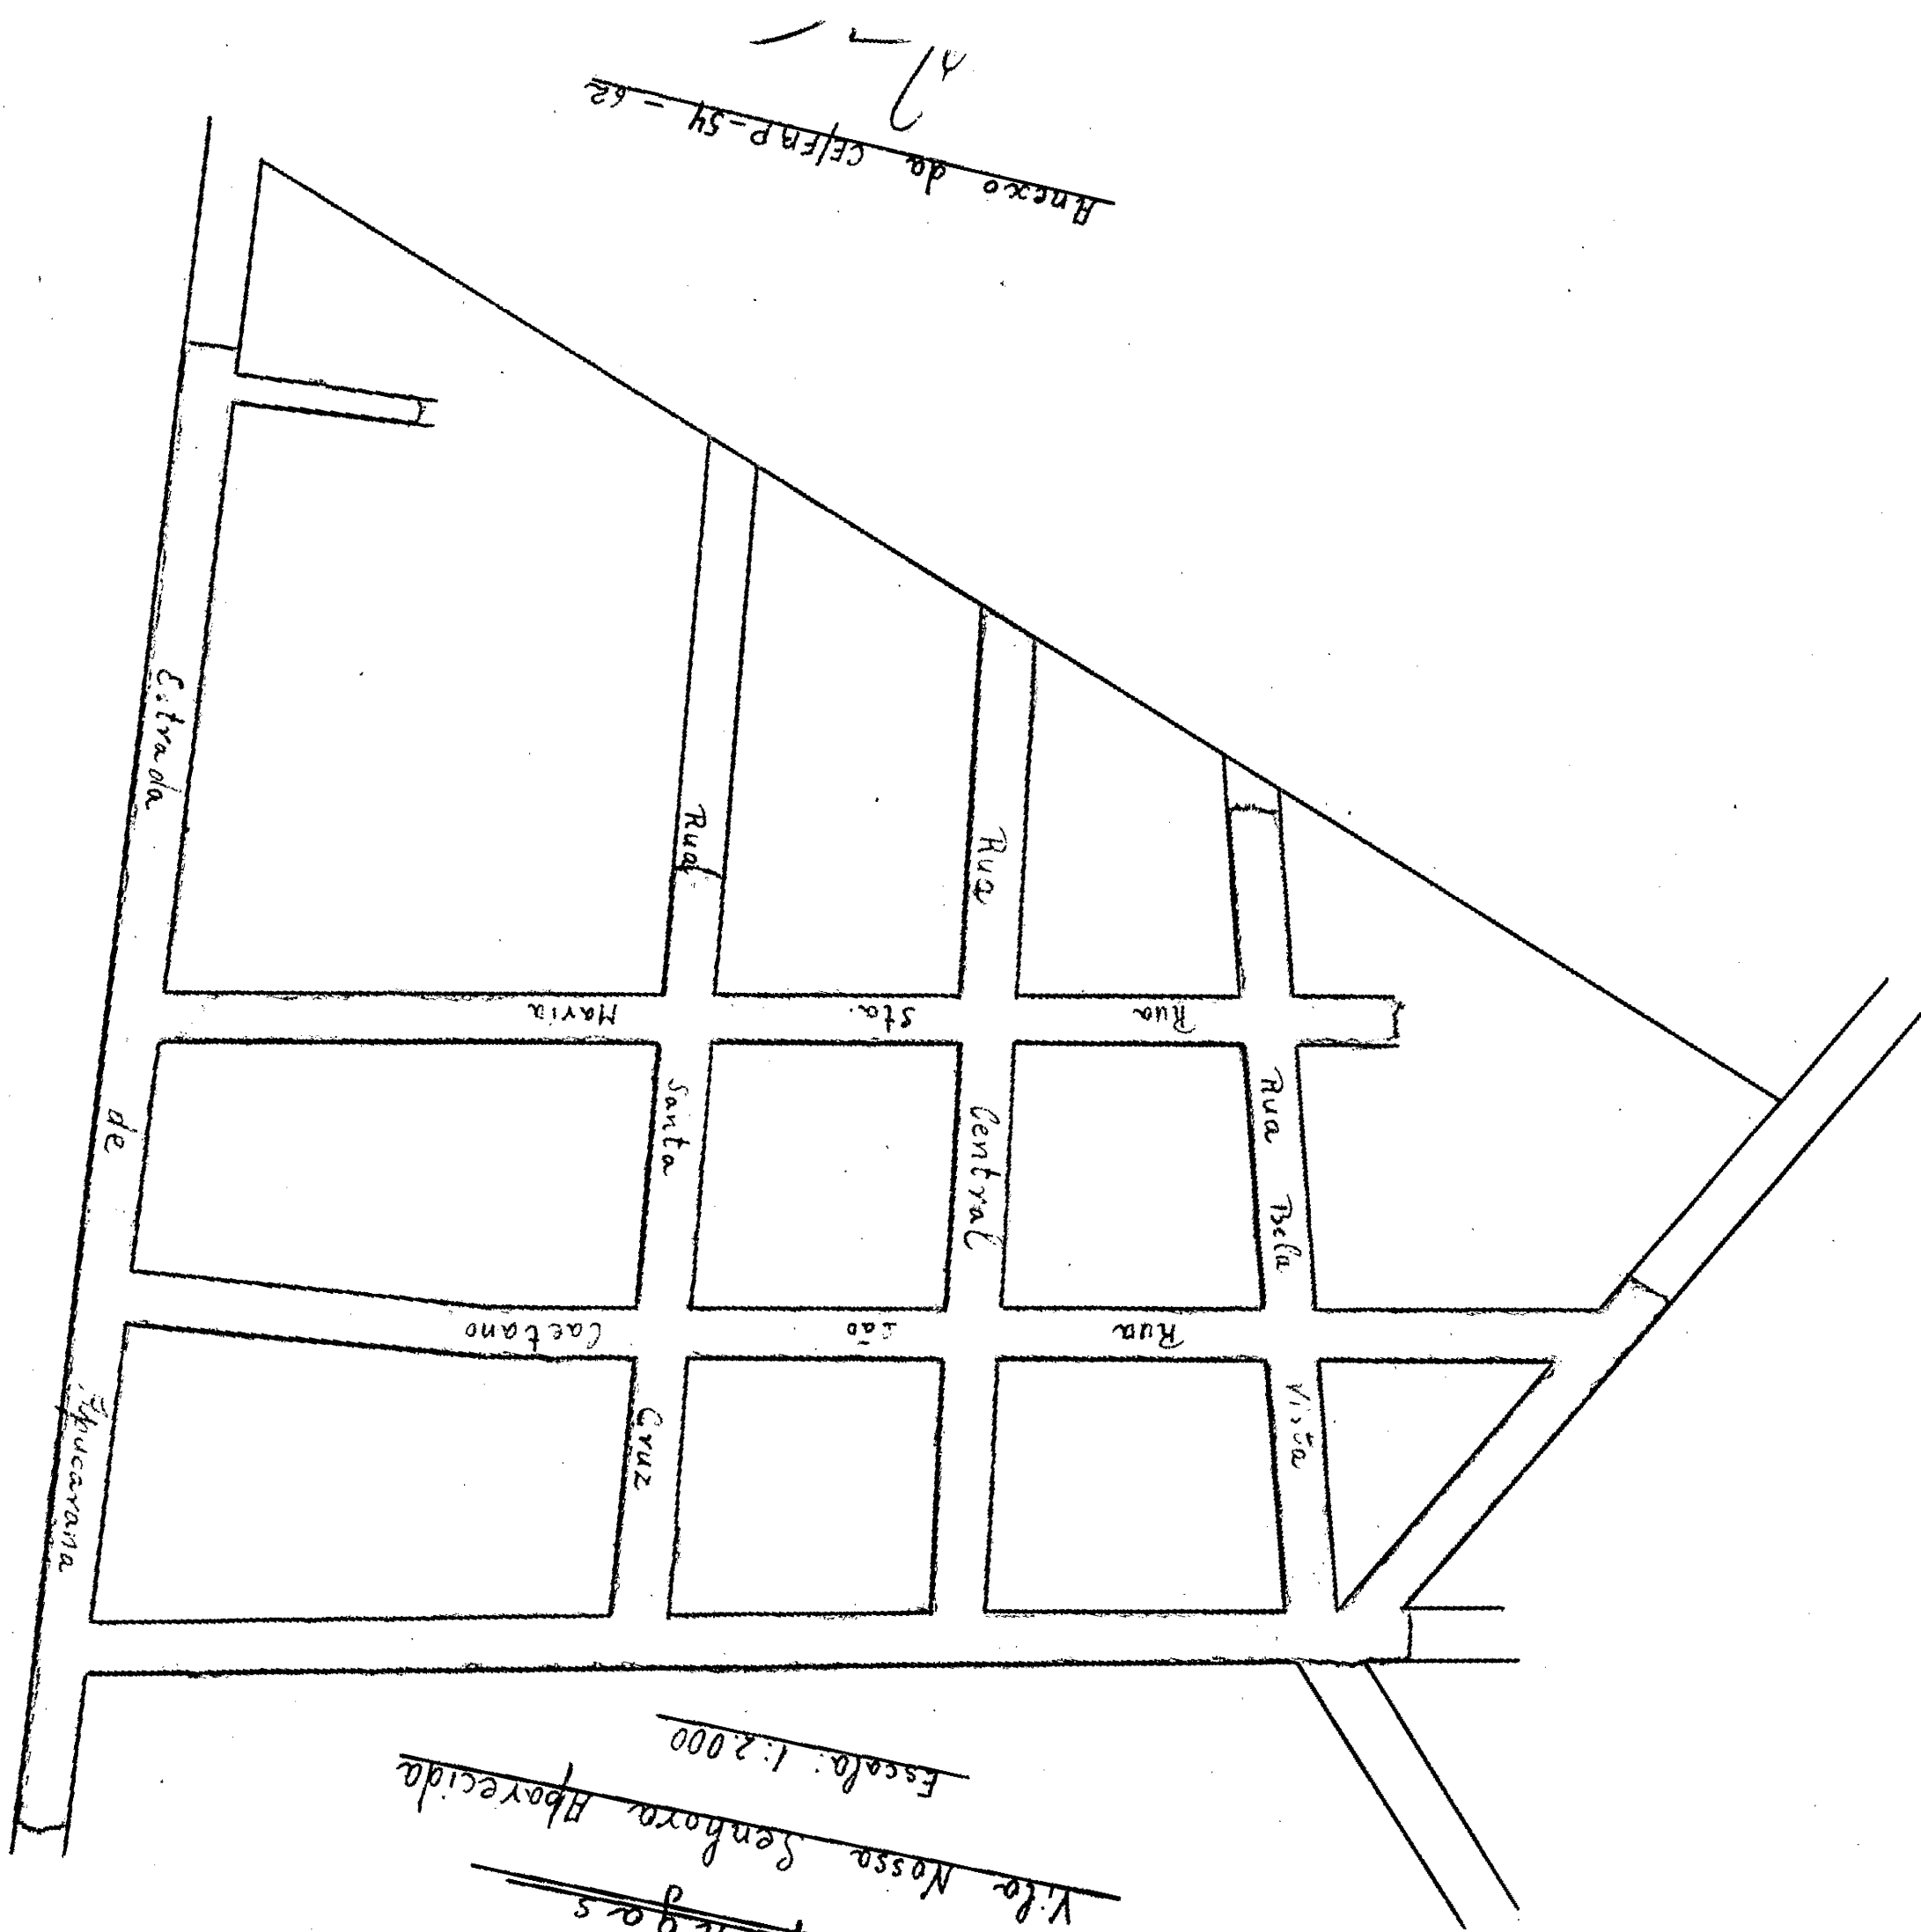

rede projetada



Hrapongas
Vila Nossa Senhora Aparecida
Escala: 1:2.000

Anexo do CF/ERP-SH - 62
171

EMPRESA ELÉTRICA DE LONDRINA S. A.

Rua Santa Catarina, 99 - Caixa Postal, 165
LONDRINA - PARANÁ

CE/FBP-55-62

Londrina, 6 de fevereiro de 1.962.

Ilmos. Snres.

ÊNIO CORRÊA ROTTUNO

JOÃO RODRIGUES VENEGAS

ARAPONGAS

Prezados Senhores:

Em atenção ao solicitado, vimos pela presente submeter à apreciação de V.Sas. nosso orçamento dos serviços de extensão de rede de distribuição de energia elétrica nas Ruas Santa Catarina, Dr. Américo Sampaio e Londrina, entre as ruas Campinhos e Astorga, na Vila Sampaio, em Arapongas, no trecho especificado no croqui anexo.

A importância total é de Cr\$1.948.571,00, sendo que a Empresa contribuirá com Cr\$ 475.200,00.

Estando V.Sas. de acordo com o presente orçamento, que é válido por sessenta dias, queiram por obséquio devolver a autorização abaixo devidamente assinada sobre Cr\$ 11.792,00 de estampilhas federais de acordo com o artigo 36 da Tabela da Lei do Selo.

EMPRESA ELÉTRICA DE LONDRINA S/A

P. P. _____

À

Empresa Elétrica de Londrina S/A

Londrina - Pr

Prezados Senhores:

Estando de pleno acordo com o orçamento apresentado por V.Sas., pela CE/FBP-55-62, autorizamos a execução dos serviços orçados, no valor de Cr\$ 1.473.371,00.

Arapongas,

Ass.)

EMPRESA ELÉTRICA DE LONDRINA S. A.

Rua Santa Catarina, 99 - Caixa Postal, 165
LONDRINA - PARANÁ


ANEXO DA EE/FBP-55-62

ORÇAMENTO

dos serviços de extensão de rede de distribuição de energia elétrica nas Ruas Santa Catarina, Dr. Américo Sampaio e Londrina, entre as ruas Campinhos e Astorga, na Vila Sampaio, em Arapongas, no trecho especificado no croqui anexo:

30 postes de concreto, quadrados, de 9 metros, 24 postes de pinho de 9 metros, 5 espas de madeira de 5,50 metros, 5 cabos p/ espas (3 fios), 3 cruzetas de 11 kV, 77 cruzetas de baixa tensão, 48 braçadeiras p/cruzetas de alta e baixa tensão, 45 braçadeiras p/ mãos-francesas, 121 mãos-francesas, 27 metros de fita de alumínio, 291 isoladores de baixa tensão, 18 castanhas de 11 kV, 142 castanhas de baixa tensão, 26 parafusos p/cruzetas de baixa tensão, 242 parafusos p/mãos-francesas, 1 quilo de fio de alumínio (amarração), 201 quilos de cabo de cobre nu nº 3, 116 quilos de fio de cobre nu nº 4, 1.077 quilo de fio de cobre nu nº 6, 166 quilos de fio de cobre nu nº 8, 13,4 quilos de fio de cobre nu nº 10 (amarração), 9 quilos de cabo de alumínio nº 4, 1 transformador de 75 kVA, 1 torre para transformador, 3 pára-raios de 11 kV, 3 chaves de 11 kV tipo Matthews, 4 chaves unipolares p/iluminação pública, 73 braços p/iluminação pública, 73 lâmpadas de 220 volts - 40 watts, 3 grampos paralelo universal, 3 uniões bi-metálicas, transporte do pessoal e material, mão-de-obra, encargos sociais, marcação e administração.....	Cr\$	1.948.571,00
Contribuição da Empresa.....	Cr\$	475.200,00
Saldo.....	Cr\$	<u>1.473.371,00</u>


Londrina, 6/FEVEREIRO/1.962

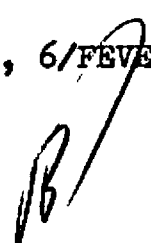

Arapongas

Vila Sampaio

Escala: 1:2.000

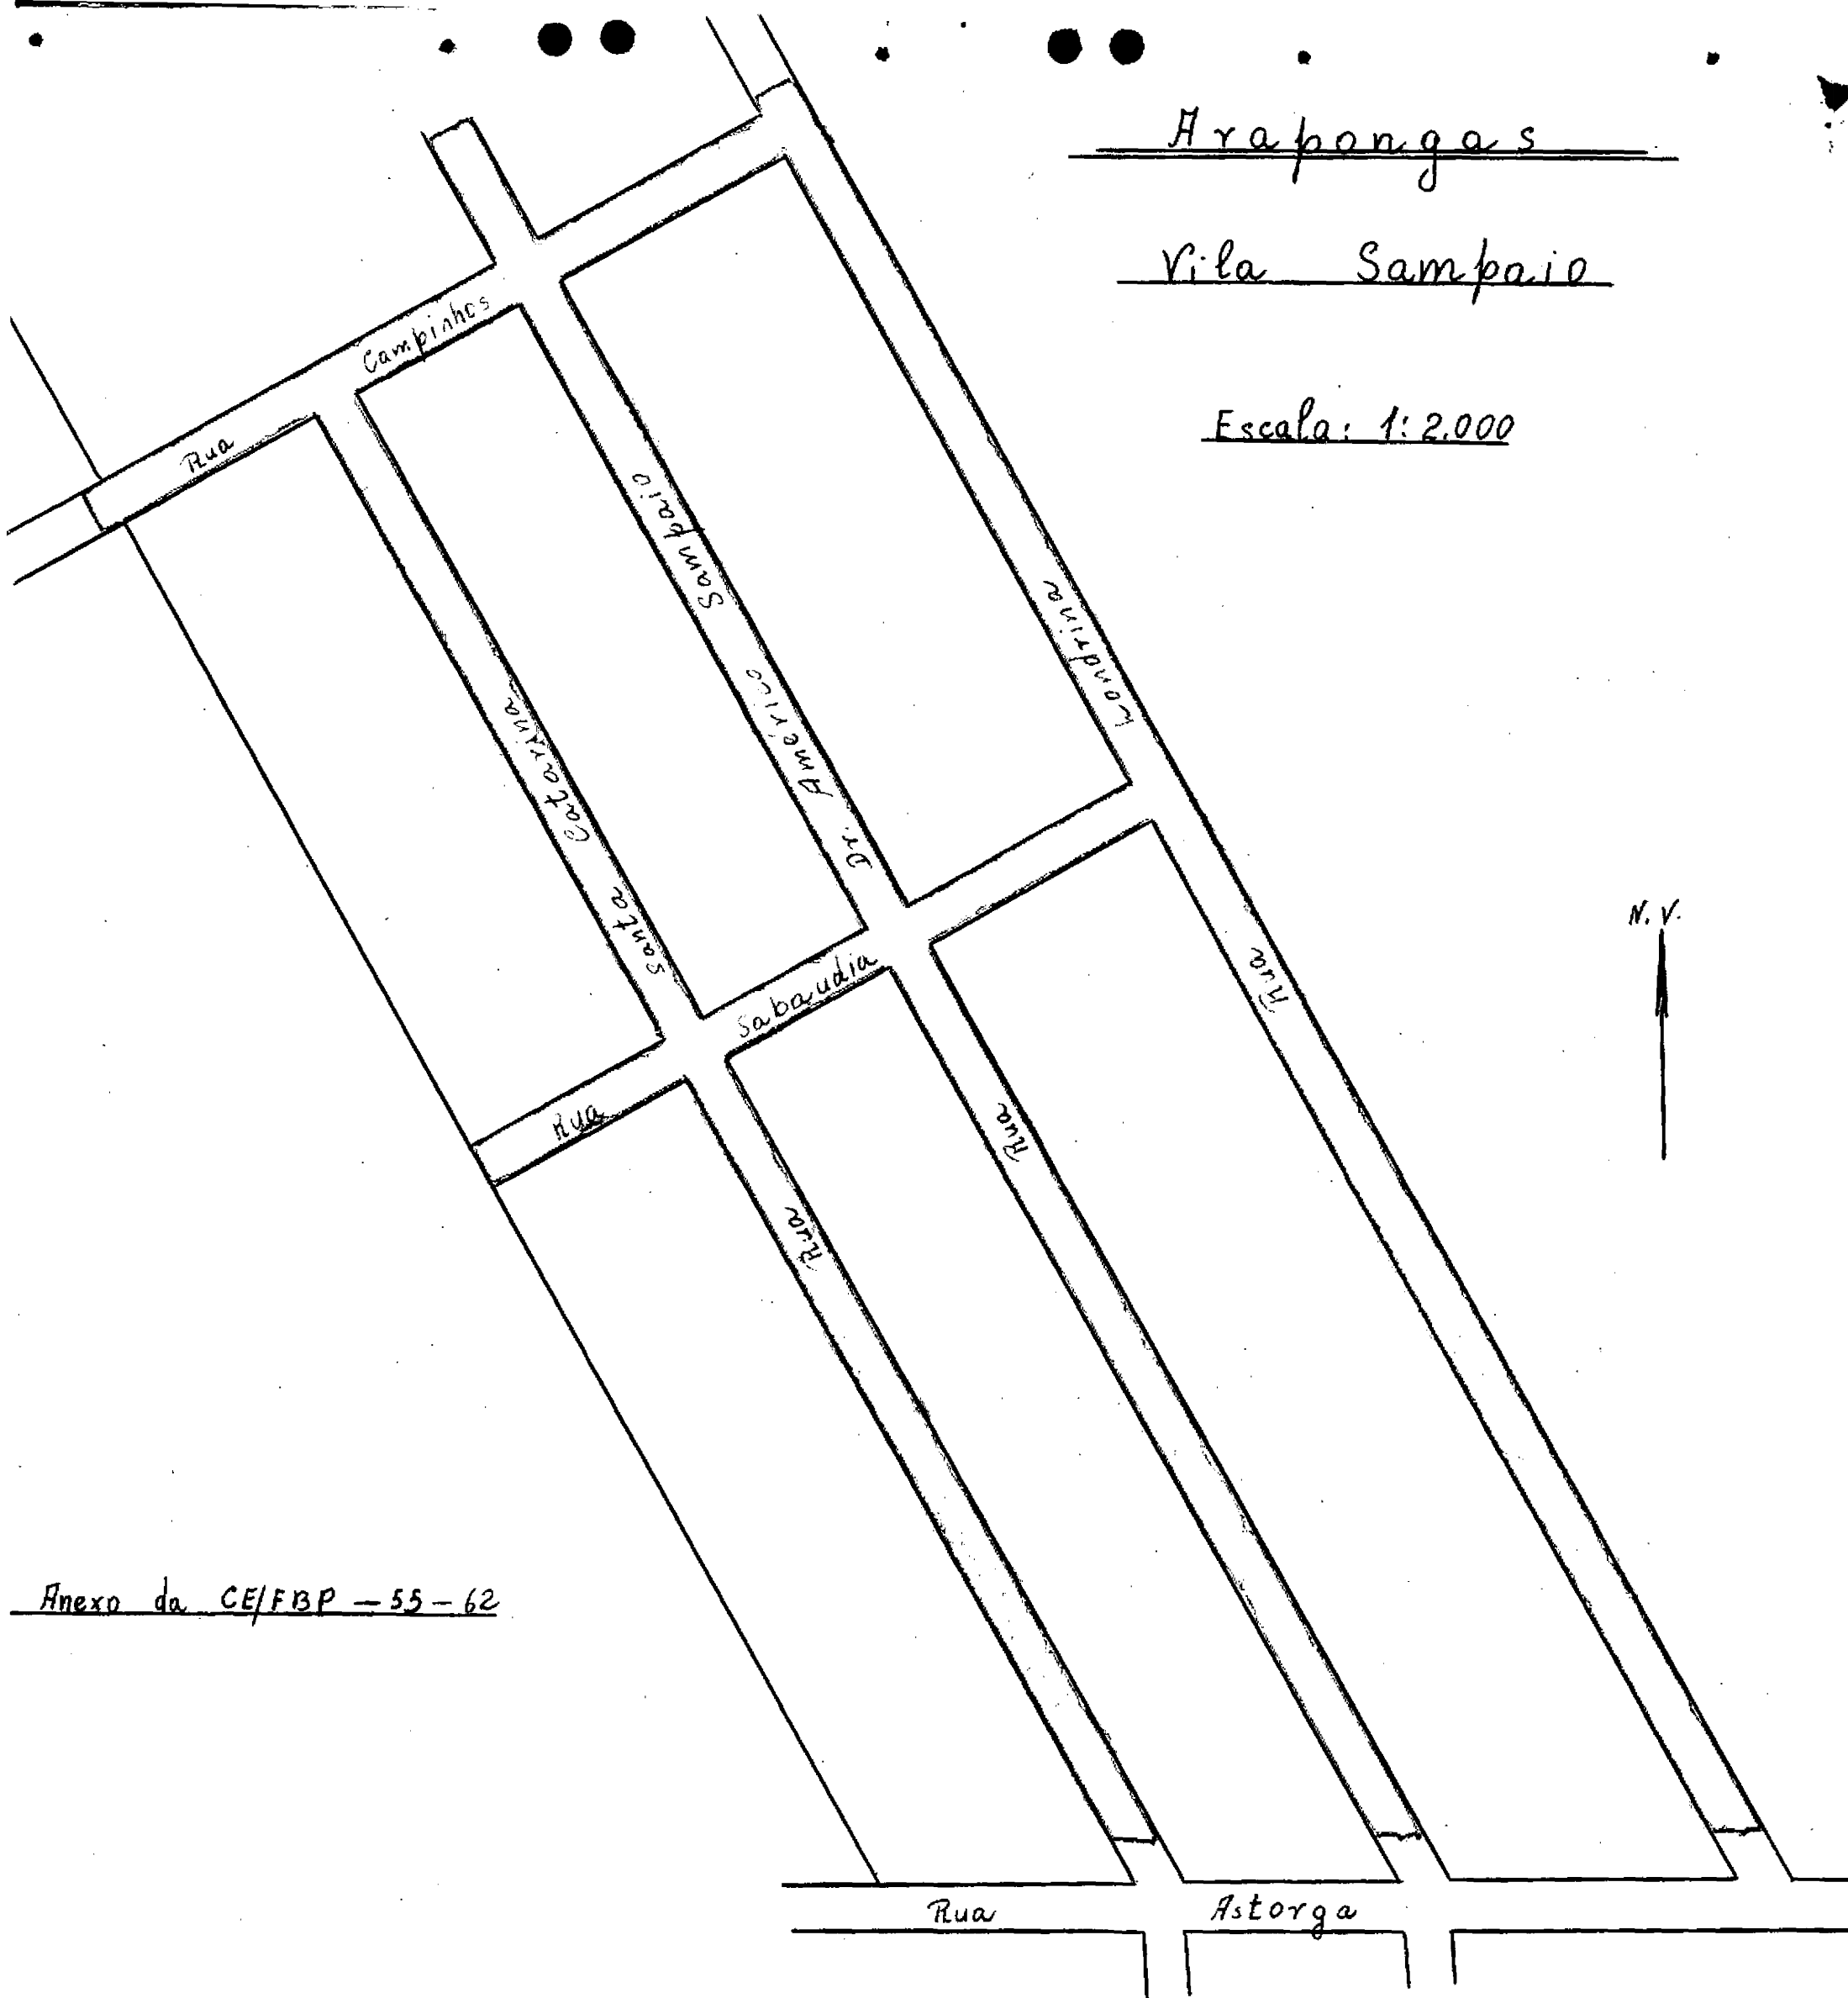

Anexo da CE/GBP - 55-62

— rede projetada.

[Handwritten signature]