Câmara Municipal De Pontal Do Para

Estado do Paraná

Mensagem Nº 030/2016 **Processo:** 0254/2016

Anteprojeto de Lei: 031/2016 **Decreto:**_____ **Resolução:**_____

Súmula: "Autoriza o Poder Executivo a abrir crédito adicional especial, no valor de R$ 121.618,23, e a efetuar alterações de natureza técnica no orçamento vigente do Município".

Iniciativa do: Poder Executivo

Apresentado em: 29/03/2016

OBS.:_____

ENCAMINHADA E LIDA NA SESSÃO DO DIA:____/____/____

EM DISCUSSÃO E VOTAÇÃO ÚNICA ____/____/____

LEI Nº. 1599 DE 06 DE ABRIL DE 2016.

Súmula: "Autoriza o Poder Executivo a abrir crédito adicional especial, no valor de R$ 121.618,23 e a efetuar alterações de natureza técnica no orçamento vigente do Município."

A CÂMARA MUNICIPAL DE PONTAL DO PARANÁ, ESTADO DO PARANÁ, APROVOU E EU, PREFEITO MUNICIPAL, SANCIONO A SEGUINTE LEI:

Art. 1° - Fica o Poder Executivo autorizado a:

I – Abrir crédito adicional especial, no valor de R$ 121.618,23 (cento e vinte e um mil, seiscentos e dezoito reais e vinte e três centavos) no orçamento vigente do Município, aprovado pela Lei Municipal Nº. 1.572, de 23 de dezembro de 2015; e

II – criar, incluir e codificar o programa, projeto, elemento de despesa e a fonte de recursos especificados tecnicamente pela seguinte dotação orçamentária:

16.00 – SECRETARIA MUNICIPAL DE ESPORTE, LAZER E JUVENTUDE
16.01 – Diretoria Geral
16.01.27.812.0027 – Gestão de Políticas para o Desporto, Lazer e Juventude
Projeto – Construção de Vestiários e Banheiros no Campo Municipal Edinal dos Santos Tavares
4.4.90.51.00.00 – Obras e Instalações R$ 121.618,23
Fonte de Recursos – 1000 – Ordinários (Livres) – Exercício Corrente

Total do crédito adicional especial a que se refere esta Lei R$ 121.618,23

Art. 2º. Para dar cobertura ao total do Crédito Adicional Especial de que trata esta Lei, serão utilizados os recursos oriundos da anulação das seguintes dotações orçamentárias:

03.00 – SECRETARIA MUNICIPAL DE ADMINISTRAÇÃO
03.01 – Diretoria Geral
03.01.04.122.0004.2.005.000 – Gestão da Administração Municipal
4.4.90.52.00.00 – Equipamentos e Material Permanente CR – 27 R$ 40.000,00
Fonte de Recursos – 1000 – Ordinários (Livres) – Exercício Corrente

09.00 – SECRETARIA MUNICIPAL DE DESENVOLVIMENTO
09.02 – Departamento de Turismo

09.02.23.695.0014.2.019.000 – Gestão de Políticas para o Desenvolvimento do Turismo
4.4.90.52.00.00 – Equipamentos e Material Permanente CR – 174 R$ 40.000,00
Fonte de Recursos – 1000 – Ordinários (Livres) – Exercício Corrente

12.00 – SECRETARIA MUNICIPAL DE OBRAS E URBANISMO
12.01 – Diretoria Geral
12.01.15.452.0031.2030.000 – Gestão de Serviços Urbanos
4.4.90.52.00.00 – Equipamentos e Material Permanente CR – 534 R$ 41.618,23
Fonte de Recursos – 1000 – Ordinários (Livres) – Exercício Corrente

Total dos recursos utilizados para abertura do crédito adicional especial a que se refere esta Lei
R$ 121.618,23

Art. 3º - Fica ainda, em consonância com o artigo 1º desta Lei, o Executivo autorizado a promover as devidas alterações das Leis nº 1287, de 03 de maio de 2013 (PPA 2014-2017) e lei Municipal nº 1528, de 15 de julho de 2015. (LDO 2016).

Art. 4º - Esta Lei entra em vigor na data de sua publicação.

Pontal do Paraná, 06 de abril de 2016.

EDGAR ROSSI
Prefeito

CIRINEU MARCA
Secretário Municipal de Esporte, Lazer e Juventude

RENAN DE OLIVEIRA SANTOS
Procurador Geral

PROJETO DE LEI N.º 030/16

SÚMULA: "Autoriza o Poder Executivo a abrir crédito adicional especial, no valor de R$ 121.618,23 e a efetuar alterações de natureza técnica no orçamento vigente do Município".

A CÂMARA MUNICIPAL DE PONTAL DO PARANÁ, EM SESSÃO REALIZADA NO DIA 05 DE ABRIL DE 2016, APROVOU E EU PRESIDENTE DA CÂMARA MUNICIPAL NO USO DAS ATRIBUIÇÕES QUE ME SÃO CONFERIDAS PROMULGO O SEGUINTE PROJETO DE LEI.

Art. 1° - Fica o Poder Executivo autorizado a:

I – Abrir crédito adicional especial, no valor de R$ 121.618,23 (cento e vinte e um mil, seiscentos e dezoito reais e vinte e três centavos) no orçamento vigente do Município, aprovado pela Lei Municipal Nº. 1.572, de 23 de dezembro de 2015; e

II – criar, incluir e codificar o programa, projeto, elemento de despesa e a fonte de recursos especificados tecnicamente pela seguinte dotação orçamentária:

16.00 – SECRETARIA MUNICIPAL DE ESPORTE, LAZER E JUVENTUDE
16.01 – Diretoria Geral
16.01.27.812.0027 – Gestão de Políticas para o Desporto, Lazer e Juventude
Projeto – Construção de Vestiários e Banheiros no Campo Municipal Edinal dos Santos Tavares
4.4.90.51.00.00 – Obras e Instalações R$ 121.618,23
Fonte de Recursos – 1000 – Ordinários (Livres) – Exercício Corrente

Total do crédito adicional especial a que se refere esta Lei R$ 121.618,23

Art. 2º. Para dar cobertura ao total do Crédito Adicional Especial de que trata esta Lei, serão utilizados os recursos oriundos da anulação das seguintes dotações orçamentárias:

03.00 – SECRETARIA MUNICIPAL DE ADMINISTRAÇÃO
03.01 – Diretoria Geral
03.01.04.122.0004.2.005.000 – Gestão da Administração Municipal
4.4.90.52.00.00 – Equipamentos e Material Permanente CR – 27 R$ 40.000,00
Fonte de Recursos – 1000 – Ordinários (Livres) – Exercício Corrente

09.00 – SECRETARIA MUNICIPAL DE DESENVOLVIMENTO
09.02 – Departamento de Turismo
09.02.23.695.0014.2.019.000 – Gestão de Políticas para o Desenvolvimento do Turismo
4.4.90.52.00.00 – Equipamentos e Material Permanente CR – 174 R$ 40.000,00
Fonte de Recursos – 1000 – Ordinários (Livres) – Exercício Corrente
12.00 – SECRETARIA MUNICIPAL DE OBRAS E URBANISMO
12.01 – Diretoria Geral
12.01.15.452.0031.2030.000 – Gestão de Serviços Urbanos
4.4.90.52.00.00 – Equipamentos e Material Permanente CR – 534 R$ 41.618,23
Fonte de Recursos – 1000 – Ordinários (Livres) – Exercício Corrente

Total dos recursos utilizados para abertura do crédito adicional especial a que se refere esta Lei R$ 121.618,23

Art. 3º - Fica ainda, em consonância com o artigo 1º desta Lei, o Executivo autorizado a promover as devidas alterações das Leis nº 1287, de 03 de maio de 2013 (PPA 2014-2017) e lei Municipal nº 1528, de 15 de julho de 2015. (LDO 2016).

Art. 4º - Esta Lei entra em vigor na data de sua publicação.

Palácio Professor Getúlio Serafim da Nascimento, em 06 de abril de 2016.

OSEIAS LEAL
Presidente

Ofício nº 077/2016 – GAB/PGM

Pontal do Paraná, 29 de março de 2016.

Assunto: Encaminha Mensagem nº 030/2016

Excelentíssimo Senhor Presidente:

Conforme preceitua o **Artigo 67 inciso XIII da Lei Orgânica do Município**, vimos através deste, respeitosamente, solicitar que seja apreciado de forma extraordinária a **Mensagem nº 030/2016**, acompanhada do Projeto de Lei que **"Autoriza o Poder Executivo a abrir crédito adicional especial, no valor de R$ 121.618,23 e a efetuar alterações de natureza técnica no orçamento vigente do Município."**

Aproveitamos a oportunidade para externar nossos protestos de elevada estima e distinta consideração.

EDGAR ROSSI
PREFEITO

CÂMARA MUNICIPAL DE PONTAL DO PARANÁ
Processo nº 025/2016 Hora 09:54
Data de Protocolo: 29/03/2016
Interessado: Poder Executivo
Assunto: Ofício nº 077/2016 - GAB

Excelentíssimo Senhor
OSÉAS LEAL
Presidente da Câmara Municipal de Pontal do Paraná

MENSAGEM Nº 030/2016

Excelentíssimo Senhor Presidente,
Senhores Vereadores:

Segue à apreciação dessa colenda Câmara Municipal, projeto de lei que **"Autoriza o Poder Executivo a abrir crédito adicional especial, no valor de R$ 121.618,23 e a efetuar alterações de natureza técnica no orçamento vigente do Município."**

O presente projeto visa a abertura de conta para a construção dos vestiários e banheiros no Campo Municipal "Edinal dos Santos Tavares" no Balneário de Shangri-lá.

Diante do exposto e certos da importância do presente projeto de lei, solicitamos que seja apreciado e aprovado por essa Casa Legislativa, e na oportunidade, reiteramos nosso protesto de admiração e apreço ao dignos componentes dessa Câmara Municipal.

EDGAR ROSSI
PREFEITO

PROJETO DE LEI 031/2016

Súmula: "Autoriza o Poder Executivo a abrir crédito adicional especial, no valor de R$ 121.618,23 e a efetuar alterações de natureza técnica no orçamento vigente do Município."

Art. 1º - Fica o Poder Executivo autorizado a:

I – Abrir crédito adicional especial, no valor de R$ 121.618,23 (cento e vinte e um mil, seiscentos e dezoito reais e vinte e três centavos) no orçamento vigente do Município, aprovado pela Lei Municipal Nº. 1.572, de 23 de dezembro de 2015; e

II – criar, incluir e codificar o programa, projeto, elemento de despesa e a fonte de recursos especificados tecnicamente pela seguinte dotação orçamentária:

16.00 – SECRETARIA MUNICIPAL DE ESPORTE, LAZER E JUVENTUDE
16.01 – Diretoria Geral
16.01.27.812.0027 – Gestão de Políticas para o Desporto, Lazer e Juventude
Projeto – Construção de Vestiários e Banheiros no Campo Municipal Edinal dos Santos Tavares
4.4.90.51.00.00 – Obras e Instalações R$ 121.618,23
Fonte de Recursos – 1000 – Ordinários (Livres) – Exercício Corrente

Total do crédito adicional especial a que se refere esta Lei R$ 121.618,23

Art. 2º. Para dar cobertura ao total do Crédito Adicional Especial de que trata esta Lei, serão utilizados os recursos oriundos da anulação das seguintes dotações orçamentárias:

03.00 – SECRETARIA MUNICIPAL DE ADMINISTRAÇÃO
03.01 – Diretoria Geral
03.01.04.122.0004.2.005.000 – Gestão da Administração Municipal
4.4.90.52.00.00 – Equipamentos e Material Permanente CR – 27 R$ 40.000,00
Fonte de Recursos – 1000 – Ordinários (Livres) – Exercício Corrente

09.00 – SECRETARIA MUNICIPAL DE DESENVOLVIMENTO
09.02 – Departamento de Turismo
09.02.23.695.0014.2.019.000 – Gestão de Políticas para o Desenvolvimento do Turismo

4.4.90.52.00.00 – Equipamentos e Material Permanente CR – 174 R$ 40.000,00
Fonte de Recursos – 1000 – Ordinários (Livres) – Exercicio Corrente
12.00 – SECRETARIA MUNICIPAL DE OBRAS E URBANISMO
12.01 – Diretoria Geral
12.01.15.452.0031.2030.000 – Gestão de Serviços Urbanos
4.4.90.52.00.00 – Equipamentos e Material Permanente CR – 534 R$ 41.618,23
Fonte de Recursos – 1000 – Ordinários (Livres) – Exercicio Corrente

Total dos recursos utilizados para abertura do crédito adicional especial a que se refere esta Lei R$ 121.618,23

Art. 3º - Fica ainda, em consonância com o artigo 1º desta Lei, o Executivo autorizado a promover as devidas alterações das Leis nº 1287, de 03 de maio de 2013 (PPA 2014-2017) e lei Municipal nº 1528, de 15 de julho de 2015. (LDO 2016).

Art. 4º - Esta Lei entra em vigor na data de sua publicação.

Pontal do Paraná, 29 de março de 2016.

EDGAR ROSSI
Prefeito

CARLOS ROBERTO DA SILVA
Secretário Municipal de Esporte, Lazer e Juventude

RENAN DE OLIVEIRA SANTOS
Procurador Geral

CUSTO DE SERVIÇOS - SINAPI

Data Preços: 20/01/2018 | Publicação: CAIXA REFERENCIAL | Localidade: PONTAL DO PARANÁ | L. Social: 88,52% | Programa: (INDIQUE O PROGRAMA)

Obra: VESTIÁRIO SHANGRI-LÁ


BDI: 29,58%


PREFEITURA MUNICIPAL DE PONTAL DO PARANÁ/PR
VESTIÁRIO SHANGRI-LÁ

CÓDIGO		DESCRIÇÃO	UNID	Custo MEDIANO R$ Unit	Horista: R$ 8,71 (01) QUANT	TOTAL SEM BDI	TOTAL COM BDI
SERP	0	SERVIÇOS PRELIMINARES	0	0,00	Subtotal	1.415,29	1.796,30
73960	1	INSTALAÇÃO PROVISÓRIA ELÉTRICA BAIXA TENSÃO (CANT. OBRA,M3-CHAVE 100A CARGA 3KWH,220V EXCL FORN MEDIDOR	UN	1.415,29	1,00	1.415,29	1.796,30
CANT	0	CANTEIRO DE OBRAS	0	0,00	Subtotal	4.358,54	5.539,43
73825	1	BARRACÃO DE OBRA PARA ALOJAMENTO/ESCRITÓRIO, PISO EM PINHO 3A, PAREDES EM COMPENSADO 10MM, COBERTURA EM TELHA AMIANTO 6MM, INCLUSO INSTALAÇÕES ELÉTRICAS E ERGONÔMICAS	M2	313,51	12,00	3.762,12	4.778,30
74209	1	PLACA DE OBRA EM CHAPA DE AÇO GALVANIZADO	M2	200,29	2,00	200,57	759,23
SERT	0	SERVIÇOS TÉCNICOS	0	0,00	Subtotal	234,41	303,39
74077	2	LOCAÇÃO CONVENCIONAL DE OBRA, ATRAVÉS DE GABARITO DE TÁBUAS CORRIDAS PONTALETEADAS COM REAPROVEITAMENTO DE 10 VEZES	M2	3,78	61,28	230,41	282,28
MOVT	0	MOVIMENTO DE TERRA	0	0,00	Subtotal	480,09	621,68
73963	10	ESCAVAÇÃO MANUAL DE VALA EM MATERIAL DE 1A CATEGORIA ATÉ 1,5M EXCLUINDO ESGOTAMENTO E ESCORAMENTO (FUNDAÇÕES E BALDRAME)	M3	49,83	9,64	480,09	621,68
FUES	0	FUNDAÇÕES E ESTRUTURAS	0	0,00	Subtotal	24.992,36	31.475,31
74154	4	LASTRO DE MISTA (BALDRAME)	M3	83,14	0,51	39,07	50,59
9851	0	FORMA TABUA PARA CONCRETO EM FUNDACAO C/ REAPROVEITAMENTO 5X	M2	29,64	29,58	837,33	1.084,03
73943	2	ARMACAO DE ACO CA-60 DIAM. 5.0 A 6.0MM - FORNECIMENTO / CORTE (PERDA DE 10%) / DOBRA / COLOCAÇÃO	KG	8,63	52,00	341,00	452,06
74254	3	ARMACAO ACO CA-50, DIAM 6.3 (1/4) A 12,5MM(1/2) - FORNECIMENTO/ CORTE(PERDA DE 10%) / DOBRA / COLOCAÇÃO	KG	8,88	153,00	1.047,00	1.326,13
73972	1	CONCRETO FCK=25MPA, VIRADO EM BETONEIRA, SEM LANÇAMENTO (SAPATAS, PILARETES, BALDRAME, PILARES E CINTA DE CONGAMENTO)	M3	344,90	39,90	13.765,31	17.429,28
74157	3	LANCAMENTO/APLICACAO MANUAL DE CONCRETO EM ESTRUTURAS	M3	94,42	39,90	3.766,90	4.770,31
74141	2	LAJE PRE MOLD BETA 12 PISO/RESID VAO 4 1M INCL VIGOTAS TIJOLOS ARMADURA NEGATIVA CAPEAMENTO 3CM CONCRETO 15MPA ESCORAMENTO MATERIAIS E MAO DE OBRA	M2	61,66	82,00	5.105,16	6.581,16
PARE	0	PAREDES/PAINEIS	0	0,00	Subtotal	7.808,88	9.887,84
87489	2	ALVENARIA DE VEDAÇÃO DE BLOCOS CERÂMICOS FURADOS NA VERTICAL DE 14X19X39CM (ESPESSURA 14CM) DE PAREDES COM ÁREA LÍQUIDA MAIOR OU IGUAL A 6M² COM VÃOS E ARGAMASSA DE ASSENTAMENTO COM PREPARO EM BETONEIRA. AF_06/2014	M2	44,14	177,00	7.808,88	9.887,84
COBE	0	COBERTURA	0	0,00	Subtotal	8.175,19	11.036,89
84231	0	ESTRUTURA DE MADEIRA COM TESOURA, PARA VAOS DE 15 M E TELHA ONDULADA DE FIBROCIMENTO, ALUMINIO OU PLASTICA	M2	83,27	82,00	6.828,34	9.216,78
74088	1	TELHAMENTO COM TELHA DE FIBROCIMENTO ONDULADA, ESPESSURA 6MM, INCLUSO JUNTAS DE VEDACAO E ACESSORIOS DE FIXACAO, EXCLUINDO MADEIRAMENTO	M2	28,65	82,00	1.770,50	2.390,21
84245	0	CONDUTOR PARA CALHA DE BEIRAL, DE PVC, DIAMETRO 88 MM, INCLUINDO CONEXOES E BRACADEIRAS - FORNECIMENTO E COLOCACAO	M	26,34	12,00	362,48	489,44
72125	0	CALHA EM CHAPA DE ACO GALVANIZADO NUMERO 26, DESENVOLVIMENTO DE 50CM	M	49,14	16,50	810,81	1.094,51
72126	0	RUFO EM CHAPA DE ACO GALVANIZADO NUMERO 24, DESENVOLVIMENTO DE 19CM	M	11,65	49,50	576,35	804,13
ESQV	0	ESQUADRIAS/FERRAGENS/VIDROS	0	0,00	Subtotal	2.694,26	3.637,15
74139	2	PORTA DE MADEIRA PARA BANHEIRO, EM CHAPA DE MADEIRA COMPENSADA, REVESTIDA COM LAMINADO TEXTURIZADO, 60X190CM, INCLUSO MARCO E DOBRADICAS	UN	223,03	6,00	1.341,62	1.701,62
74271	2	PORTA DE ABRIR EM ALUMINIO TIPO VENEZIANA, COM GUARNICAO	M2	488,49	8,40	4.099,43	5.193,94
74068	2	FECHADURA DE EMBUTIR COMPLETA, PARA PORTAS EXTERNAS, PASSAO DE ACIONAMENTO POPULAR	UN	74,88	5,00	374,43	481,37
72118	0	VIDRO TEMPERADO INCOLOR, ESPESSURA 8MM, FORNECIMENTO E INSTALACAO, INCLUSIVE MASSA PARA VEDACAO	M2	183,35	9,24	1.780,83	2.299,60
INEL	0	INSTALAÇÃO ELÉTRICA/ELETRIFICAÇÃO E ILUMINAÇÃO EXTERNA	0	0,00	Subtotal	2.134,10	2.870,71
72915	0	ELETRODUTO DE PVC FLEXIVEL CORRUGADO DN 25MM (1") FORNECIMENTO E INSTALACAO	M	6,16	60,00	240,40	312,56
83403	0	ELETRODUTO DE PVC RIGIDO ROSCAVEL DN 32MM (1 1/4") INCL CONEXOES, FORNECIMENTO E INSTALACAO	M	18,60	10,00	186,00	230,94
73802	6	CABO DE COBRE ISOLADO PVC 450/750V 2,5MM2 RESISTENTE A CHAMA - FORNECIMENTO E INSTALACAO	M	2,10	250,00	675,00	856,24
73803	11	CABO DE COBRE ISOLADO PVC 450/750V 10MM2 RESISTENTE A CHAMA - FORNECIMENTO E INSTALACAO	M	7,35	20,00	151,80	192,30
83387	2	CAIXA DE PASSAGEM PVC 4X2" - FORNECIMENTO E INSTALACAO	UN	5,10	10,00	51,00	64,59
83388	2	CAIXA DE PASSAGEM PVC 3" OCTOGONAL	UN	6,41	9,00	76,23	96,72
83400	2	CAIXA DE PASSAGEM 30X30X40 COM TAMPA E DRENO BRITA	UN	127,61	1,00	127,61	161,67
73130	3	DISJUNTOR TERMOMAGNETICO BIPOLAR PADRAO NEMA (AMERICANO) 10 A 50A 240V FORNECIMENTO E INSTALACAO	UN	46,43	3,00	166,29	168,11
83401	3	QUADRO DE DISTRIBUICAO DE ENERGIA EM CHAPA DE ACO GALVANIZADO, PARA 12 DISJUNTORES TERMOMAGNETICOS MONOPOLARES, COM BARRAMENTO TRIFASICO E NEUTRO - FORNECIMENTO E INSTALACAO	UN	180,64	1,00	180,64	228,93
83408	0	INTERRUPTOR SIMPLES COM 1 TOMADA UNIVERSAL CONJUGADOS COM PLACA - FORNECIMENTO E INSTALACAO	UN	22,38	5,00	111,90	142,21
83407	0	INTERRUPTOR SIMPLES DE EMBUTIR 10A/250V 3 TECLAS, COM PLACA - FORNECIMENTO E INSTALACAO	UN	32,58	0,00	0,00	0,00
83543	0	TOMADA DE EMBUTIR 2P+T 10A/250V C/ PLACA - FORNECIMENTO E INSTALACAO	UN	12,29	0,00	0,00	0,00
83555	0	TOMADA DUPLA DE EMBUTIR 2X2P+T 10A/250V C/ PLACA - FORNECIMENTO E INSTALACAO	UN	21,88	5,00	109,42	138,71
74296	1	LUMINARIA TIPO SPOT PARA 1 LAMPADA INCANDESCENTE/FLUORESCENTE COMPACTA	UN	24,46	9,00	220,09	278,13
9843	0	ENTRADA DE ENERGIA ELÉTRICA AÉREA MONOFÁSICA 50A COM POSTE DE CONCRETO, INCLUSIVE CABEAMENTO, CAIXA DE PROTEÇÃO PARA MEDIDOR E ATERRAMENTO	UN	849,81	1,00	849,81	1.077,66
INHI	0	INSTALAÇÕES HIDRO SANITÁRIAS	0	0,00	Subtotal	10.835,12	13.991,22
79018	0	ESCAVAÇÃO MANUAL A CEU ABERTO EM MATERIAL DE 1A CATEGORIA, EM PROFUNDIDADE ATÉ 0,50M	M3	33,03	1,00	33,03	41,90
73965	0	REATERRO DE VALA COM COMPACTAÇÃO MANUAL	M3	41,79	10,00	417,90	529,79
72918	0	LUVA DE ACO GALVANIZADO 3/4" - FORNECIMENTO E INSTALACAO	UN	12,90	1,00	12,90	16,36
72785	0	ADAPTADOR PVC SOLDAVEL COM FLANGES E ANEL PARA CAIXA D'AGUA 32MMX1" - FORNECIMENTO E INSTALACAO	UN	13,81	2,00	25,74	32,65
72787	0	ADAPTADOR PVC SOLDAVEL COM FLANGES E ANEL PARA CAIXA D'AGUA 50MMX1 1/2" FORNECIMENTO E INSTALACAO	UN	23,42	2,00	46,80	59,37
72788	0	ADAPTADOR PVC SOLDAVEL COM FLANGES LIVRES PARA CAIXA D'AGUA 25MMX3/4" FORNECIMENTO E INSTALACAO	UN	8,42	2,00	16,80	21,31
72790	0	ADAPTADOR PVC SOLDAVEL COM FLANGES LIVRES PARA CAIXA D'AGUA 32MMX1" - FORNECIMENTO E INSTALACAO	UN	11,88	2,00	23,76	30,14
72792	0	ADAPTADOR PVC SOLDAVEL COM FLANGES LIVRES PARA CAIXA D'AGUA 50MMX1 1/2" - FORNECIMENTO E INSTALACAO	UN	19,97	2,00	39,94	50,68
88504	0	CAIXA D'AGUA EM POLIETILENO, 1000 LITROS, COM ACESSÓRIOS	UN	681,11	1,00	681,11	871,51
74038	2	TORNEIRA DE BOIA VAZAO TOTAL 3/4 COM BALAO PLASTICO - FORNECIMENTO E INSTALACAO	UN	53,54	1,00	53,54	67,92
74104	1	CAIXA DE INSPEÇÃO EM ALVENARIA DE TIJOLO MACIÇO 60X60X80CM, REVESTIDA INTERNAMENTE COM BARRA LISA (CIMENTO E AREIA, TRAÇO 1:4) E=2,0CM, COM TAMPA PRÉ MOLDADA DE CONCRETO E FUNDO DE CONCRETO 15MPA TIPO C - ESCAVAÇÃO E CONFECÇÃO	UN	120,74	1,00	120,74	153,15


95462	0	SIFÃO DO TIPO FLEXÍVEL EM PVC 3/4" X 1 1/2" - FORNECIMENTO E INSTALAÇÃO. AF_12/2013	UN	13.68	8.00	111.84		147
95864	0	ENGATE FLEXÍVEL EM PLÁSTICO BRANCO, 1/2" X 30CM - FORNECIMENTO E INSTALAÇÃO. AF_12/2013	UN	5.77	8.00	34.62		42.62
95468	0	VASO SANITÁRIO SIFONADO COM CAIXA ACOPLADA LOUÇA BRANCA - PADRÃO MÉDIO - FORNECIMENTO E INSTALAÇÃO. AF_12/2013_P	UN	287,13	0.00	0.00		1.111,52
95923	0	LAVATÓRIO LOUÇA BRANCA COM COLUNA, 44 X 35CM OU EQUIVALENTE, PADRÃO MÉDIO - FORNECIMENTO E INSTALAÇÃO. AF_12/2013_P	UN	133.74	8.00	822.44		1 311 90
86906	0	TORNEIRA CROMADA DE MESA, 1/2" OU 3/4", PARA LAVATÓRIO, PADRÃO POPULAR - FORNECIMENTO E INSTALAÇÃO. AF_12/2013	UN	50.00	8.00	160.00		338.33
95932	0	VASO SANITÁRIO SIFONADO COM CAIXA ACOPLADA LOUÇA BRANCA - PADRÃO MÉDIO , INCLUSO ENGATE FLEXÍVEL EM METAL CROMADO, 1/2" X 40CM - FORNECIMENTO E INSTALAÇÃO. AF_12/2013_P	UN	937,00	8.00	2.022 48		2 085 62
95933	0	BANCADA DE MÁRMORE SINTÉTICO 120 X 60CM, COM CUBA INTEGRADA, INCLUSO SIFÃO TIPO GARRAFA EM PVC, VÁLVULA EM PLÁSTICO CROMADO TIPO AMERICANA E TORNEIRA CROMADA LONGA, DE PAREDE, PADRÃO POPULAR - FORNECIMENTO E INSTALAÇÃO. AF_12/2013_P	UN	251.61	0.00	0.00		0.00
74167	1	FOSSA SEPTICA EM ALVENARIA DE TIJOLO CERAMICO MACICO DIMENSÕES EXTERNA S 1,80X1,10X1,40M, 1.300 LITROS, REVESTIDA INTERNAMENTE COM BARRA LISA, COM TAMPA EM CONCRETO ARMADO COM ESPESSURA 6CM	UN	1.071,54	1.00	1.071,54		1 309,25
74168	1	SUMIDOURO EM ALVENARIA DE TIJOLO CERAMICO MACICO DIAMETRO 1,20M E ALTURA 5,00M, COM TAMPA EM CONCRETO ARMADO DIAMETRO 1,40M E ESPESSURA 10CM	UN	1.087,12	1.00	1.087,12		1 353,84
74183	1	REGISTRO GAVETA 1 1/4" BRUTO LATÃO - FORNECIMENTO E INSTALAÇÃO	UN	55.91	1.00	55.91		79.97
74184	1	REGISTRO GAVETA 1" BRUTO LATÃO - FORNECIMENTO E INSTALAÇÃO	UN	47,14	1.00	47,14		59.50
72135	2	ABERTURA/FECHAMENTO RASGO ALVENARIA PARA TUBOS. FECHAMENTO COM ARGAMASSA TRAÇO 14 (CIMENTO E AREIA)	M	4.09	12.00	51.36		95.13
73820	1	FURO PARA CAIXA E TUBO PROFUNDO EM PRÉ MOLDADO DE CONCRETO - FORNECIMENTO E INSTALAÇÃO	UN	134.61	1.00	134.61		166,12
95333	0	REGISTRO DE GAVETA BRUTO, LATÃO, ROSCAVEL, 3/4, FORNECIDO E INSTALADO EM RAMAL DE ÁGUA. AF_12/2014	UN	23.29	4.00	101.16		128.33
89356	0	TUBO, PVC, SOLDÁVEL, DN 25MM, INSTALADO EM RAMAL OU SUB RAMAL DE AGUA FORNECIMENTO E INSTALAÇÃO. AF_12/2014_P	M	13.97	50.00	698.00		882.88
89357	0	TUBO, PVC, SOLDÁVEL, DN 32MM, INSTALADO EM RAMAL OU SUB-RAMAL DE ÁGUA FORNECIMENTO E INSTALAÇÃO. AF_12/2014_P	M	19.83	10.00	198.20		250.19
89362	0	JOELHO 90 GRAUS, PVC, SOLDÁVEL, DN 25MM, INSTALADO EM RAMAL OU SUB RAM AL DE ÁGUA FORNECIMENTO E INSTALAÇÃO. AF_12/2014_P	UN	4.73	8.00	28.68		36.34
89364	0	CURVA 90 GRAUS, PVC, SOLDÁVEL, DN 25MM, INSTALADO EM RAMAL OU SUB-RAMAL DE ÁGUA FORNECIMENTO E INSTALAÇÃO. AF_12/2014_P	UN	8.83	8.00	42.86		51.88
89366	0	JOELHO 90 GRAUS COM BUCHA DE LATÃO, PVC, SOLDÁVEL, DN 25MM, X 3/4 INSTALADO EM RAMAL OU SUB-RAMAL DE ÁGUA FORNECIMENTO E INSTALAÇÃO. AF_12/2014_P	UN	8.48	10.00	84.80		108.23
89367	0	JOELHO 90 GRAUS, PVC, SOLDÁVEL, DN 32MM, INSTALADO EM RAMAL OU SUB RAM AL DE ÁGUA FORNECIMENTO E INSTALAÇÃO. AF_12/2014_P	UN	7.48	8.00	29.90		38.00
89370	0	LUVA, PVC, SOLDÁVEL, DN 25MM, INSTALADO EM RAMAL OU SUB-RAMAL DE ÁGUA FORNECIMENTO E INSTALAÇÃO. AF_12/2014_P	UN	4.16	8.00	33.25		42.22
89382	0	LUVA DE REDUÇÃO, PVC, SOLDÁVEL, DN 25MM X 32MM, INSTALADO EM RAMAL OU SUB-RAMAL DE ÁGUA FORNECIMENTO E INSTALAÇÃO. AF_12/2014_P	UN	7.44	4.00	29.76		37.83
89386	0	LUVA DE REDUÇÃO, PVC, SOLDÁVEL, DN 32MM X 40MM, INSTALADO EM RAMAL OU SUB-RAMAL DE ÁGUA FORNECIMENTO E INSTALAÇÃO. AF_12/2014_P	UN	8.34	4.00	25.36		32.17
89389	0	TE, PVC, SOLDÁVEL, DN 25MM, INSTALADO EM RAMAL OU SUB-RAMAL DE ÁGUA FORNECIMENTO E INSTALAÇÃO. AF_12/2014_P	UN	7.76	15.00	116.93		148.23
89388	0	TE, PVC, SOLDÁVEL, DN 32MM, INSTALADO EM RAMAL OU SUB-RAMAL DE ÁGUA FORNECIMENTO E INSTALAÇÃO. AF_12/2014_P	UN	10.44	3.00	32.68		25.48
89727	0	CAIXA SIFONADA, PVC, DN 100 X 100 X 50 MM, JUNTA ELÁSTICA, FORNECIDA E INSTALADA EM RAMAL DE DESCARGA OU EM RAMAL DE ESGOTO SANITÁRIO. AF_12/2014_P	UN	16.91	4.00	75.64		95.89
89712	0	TUBO PVC, SERIE NORMAL, ESGOTO PREDIAL, DN 50 MM, FORNECIDO E INSTALADO EM RAMAL DE DESCARGA OU RAMAL DE ESGOTO SANITÁRIO. AF_12/2014_P	M	18.55	20.00	380.00		484.72
89714	0	TUBO PVC, SERIE NORMAL, ESGOTO PREDIAL, DN 100 MM, FORNECIDO E INSTALADO EM RAMAL DE DESCARGA OU RAMAL DE ESGOTO SANITÁRIO. AF_12/2014_P	M	39.89	30.00	1 076.53		1 364,27
89731	0	JOELHO 90 GRAUS, PVC, SERIE NORMAL, ESGOTO PREDIAL, DN 50 MM, JUNTA ELÁSTICA, FORNECIDO E INSTALADO EM RAMAL DE DESCARGA OU RAMAL DE ESGOTO SANITÁRIO. AF_12/2014	UN	9.43	10.00	64.30		81.56
89733	0	JOELHO 45 GRAUS, PVC, SERIE NORMAL, ESGOTO PREDIAL, DN 50 MM, JUNTA ELÁSTICA, FORNECIDO E INSTALADO EM RAMAL DE DESCARGA OU RAMAL DE ESGOTO SANITÁRIO. AF_12/2014	UN	8.68	8.00	66.72		84.61
89744	0	JOELHO 90 GRAUS, PVC, SERIE NORMAL, ESGOTO PREDIAL, DN 100 MM, JUNTA ELÁSTICA, FORNECIDO E INSTALADO EM RAMAL DE DESCARGA OU RAMAL DE ESGOTO SANITÁRIO. AF_12/2014	UN	14.37	2.00	29.74		36.98
89746	0	JOELHO 45 GRAUS, PVC, SERIE NORMAL, ESGOTO PREDIAL, DN 100 MM, JUNTA ELÁSTICA, FORNECIDO E INSTALADO EM RAMAL DE DESCARGA OU RAMAL DE ESGOTO SANITÁRIO. AF_12/2014	UN	14.00	10.00	140.00		177.58
89779	0	LUVA SIMPLES, PVC, SERIE NORMAL, ESGOTO PREDIAL, DN 100 MM, JUNTA ELÁSTICA, FORNECIDO E INSTALADO EM RAMAL DE DESCARGA OU RAMAL DE ESGOTO SANITÁRIO. AF_12/2014	UN	16.29	2.00	20.48		25.99
89796	0	TE, PVC, SERIE NORMAL, ESGOTO PREDIAL, DN 100 X 100 MM, JUNTA ELÁSTICA, FORNECIDO E INSTALADO EM RAMAL DE DESCARGA OU RAMAL DE ESGOTO SANITÁRIO. AF_12/2014	UN	33.39	6.00	134.34		170.41
89781	0	JUNÇÃO SIMPLES, PVC, SERIE NORMAL, ESGOTO PREDIAL, DN 100 X 100 MM, JUNTA ELÁSTICA, FORNECIDO E INSTALADO EM RAMAL DE DESCARGA OU RAMAL DE ESGOTO SANITÁRIO. AF_12/2014	UN	25.48	4.00	101.92		129.29
89672	0	KIT DE REGISTRO DE GAVETA BRUTO DE LATÃO 3/4", COM 02 ADAPTADORES CURTOS COM BOLSA E ROSCA, ROSCÁVEL, INSTALADO EM RAMAL DE ÁGUA - FORNECIMENTO E INSTALAÇÃO. AF_12/2014	UN	33.39	2.00	67.58		85.73
IMPE	**0**	**IMPERMEABILIZAÇÕES E PROTEGOES DIVERSAS**	**0**	**0,00**	**Subtotal**	**73,68**		**93,48**
74106	1	IMPERMEABILIZACAO DE ESTRUTURAS ENTERRADAS, COM TINTA ASFALTICA, DUAS DEMAOS	M2	8.17	8.00	13.68		82.10
REVE	**0**	**REVESTIMENTO E TRATAMENTO DE SUPERFICIES**	**0**	**0,00**	**Subtotal**	**13.036,81**		**16.537,32**
87378	1	CHAPISCO APLICADO TANTO EM PILARES E VIGAS DE CONCRETO COMO EM ALVENARIAS DE PAREDES INTERNAS, COM COLHER DE PEDREIRO. ARGAMASSA TRAÇO 1:3 COM PREPARO EM BETONEIRA 400L. AF_06/2014	M2	2.78	333.00	868.74		1.234,28
75307	2	EMBOCO CIMENTO AREIA 1:6 ESP=1,5CM INCL CHAPISCO 1:3 E=5MM (PAREDES, FACHADAS E TETOS)	M2	24.73	345.18	8 088.03		2 722,87
87531	2	EMBOÇO, PARA RECEBIMENTO DE CERÂMICA, EM ARGAMASSA TRAÇO 1:2:8, PREPARO MECÂNICO COM BETONEIRA 400L, APLICADO MANUALMENTE EM FACES INTERNAS DE PAREDES DE AMBIENTES COM ÁREA ENTRE 5M2 E 10M2, ESPESSURA DE 20MM, COM EXECUÇÃO DE TALISCAS. AF_06/2014	M2	22.38	109.92	2.232,71		2.812,19
87265	0	REVESTIMENTO CERÂMICO PARA PAREDES INTERNAS COM PLACAS TIPO GRÉS OU SEMI-GRÉS DE DIMENSÕES 20X20 CM APLICADAS EM AMBIENTES DE ÁREA MAIOR QUE 5 M² NA ALTURA INTEIRA DAS PAREDES. AF_06/2014	M2	34.54	109.92	3 727.38		4.729,19
PISO	**0**	**PISOS**	**0**	**0,00**	**Subtotal**	**3.239,63**		**3.966,84**
74164	4	LASTRO DE BRITA (CONTRAPISO)	M3	79.87	0.13	471.09		587,54
73907	3	CONTRAPISO/LASTRO DE CONCRETO NAO ESTRUTURAL, E=5CM, PREPARO COM BETONEIRA	M2	27.17	32.84	833.49		1 039,31
87248	0	REVESTIMENTO CERÂMICO PARA PISO COM PLACAS TIPO GRÉS DE DIMENSÕES 35X35 CM APLICADA EM AMBIENTES DE ÁREA MAIOR QUE 10 M2. AF_06/2014	M2	25.42	57.00	1 452 04		1.841,91
88648	0	RODAPÉ CERÂMICO DE 7CM DE ALTURA COM PLACAS TIPO GRÉS DE DIMENSÕES 35X35CM. AF_06/2014	M2	4.84	11.33	42.72		79.55
PINT	**0**	**PINTURAS**	**0**	**0,00**	**Subtotal**	**5.396,57**		**7.339,06**
8362	0	PINTURA EM VERNIZ SINTÉTICO INCOLOR EM MADEIRA, TRÊS DEMÃOS (PORTAS, FORRO, TESOURAS, TABEIRAS E VENEZIANAS)	M2	9.96	0.00	0.00		0,00
88413	3	APLICAÇÃO MANUAL DE FUNDO SELADOR ACRÍLICO EM PAREDES EXTERNAS DE CASAS. AF_06/2014	M2	9.96	234.40	2 335.82		2 962,44
88431	0	APLICAÇÃO MANUAL DE PINTURA COM TINTA TEXTURIZADA ACRÍLICA EM PAREDES EXTERNAS DE CASAS. DUAS CORES. AF_06/2014	M2	17.13	284.40	3 501,37		4.441,68
88486	0	APLICAÇÃO MANUAL DE PINTURA COM TINTA LÁTEX ACRÍLICA EM PAREDES, DUAS DEMÃOS. AF_06/2014	M2	12.18	34.80	348.10		437,70
88491	0	APLICAÇÃO E LIMPEZA DE MASSA LÁTEX EM PAREDES, DUAS DEMÃOS. AF_06/2014	M2	11.10	33.90	376.67		473,18

LPR	8	LIGACOES PREDIAIS AGUA/ESGOTO/ENERGIA/TELEFONE	$	0,00	Subtotal	142,64	
73827	1	KIT CAVALETE PVC COM REGISTRO 1/2" - FORNECIMENTO E INSTALAÇÃO	UN	41,08	1,00	41,08	
74311	2	HIDROMETRO 0,60M3/H, D=3/4" - FORNECIMENTO E INSTALACAO	UN	101,56	1,00	101,56	
SERV	9	SERVIÇOS DIVERSOS	$	0,00	Subtotal	2.268,52	
9537	2	LIMPEZA FINAL DA OBRA	M2	2,00	62,20	124,40	
73862	1	EXECUÇÃO DE PASSEIO (CALÇADA) EM CONCRETO (CIMENTO/AREIA/SEIXO ROLADO), PREPARO MECÂNICO, ESPESSURA 7CM, COM JUNTA DE DILATAÇÃO EM MADEIRA, INCLUSO LANÇAMENTO E APENSAMENTO	M2	33,45	60,00	2.007,00	
DRDP	9	DRENAGEM/OBRAS DE CONTENCAO/POCOS DE VISITA E CAIXAS	$	0,00	1,00	100,00	
73891	1	ESGOTAMENTO COM MOTO-BOMBA AUTOESCOVANTE	H	9,53	30,00	100,00	
		TOTAL SERVIÇOS SINAPI				99.878,83	

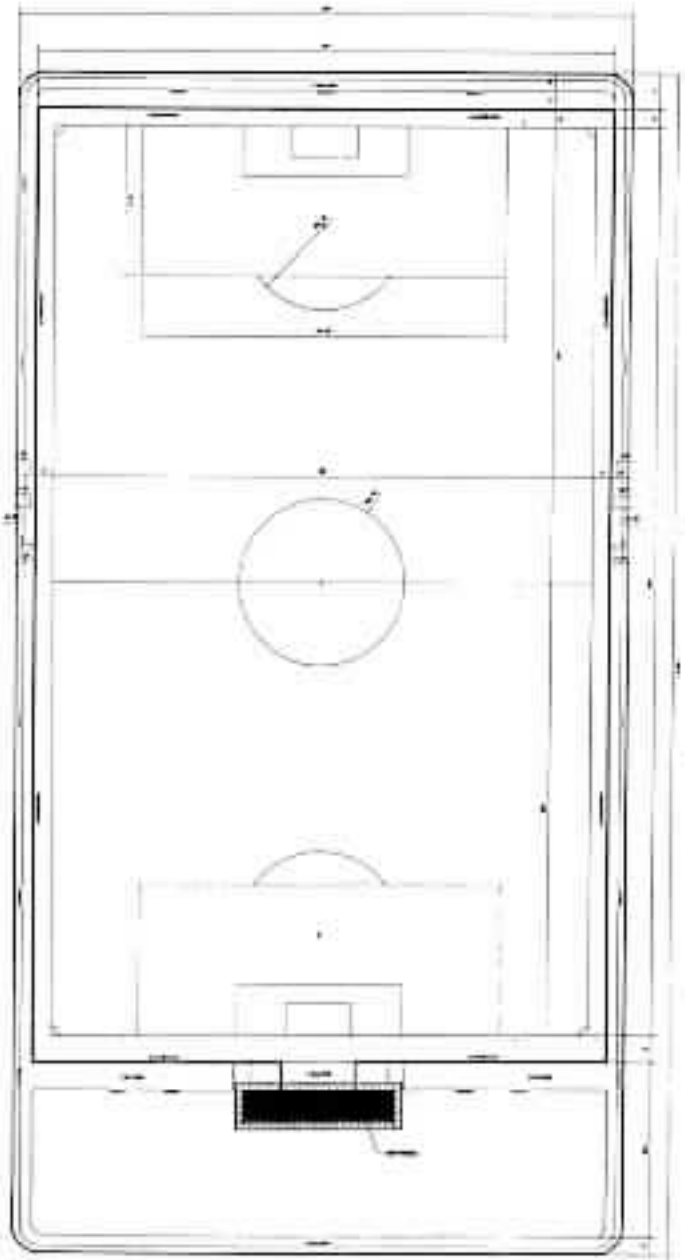


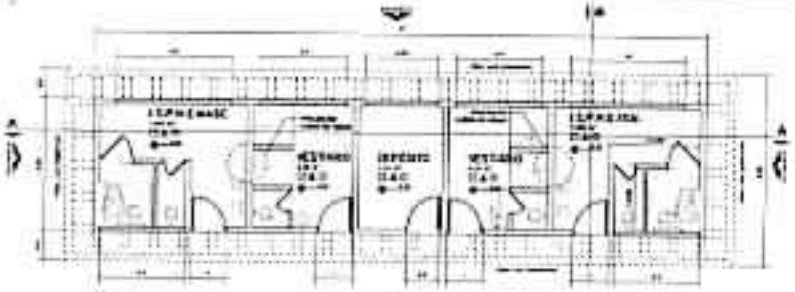

PLANTA BAIXA

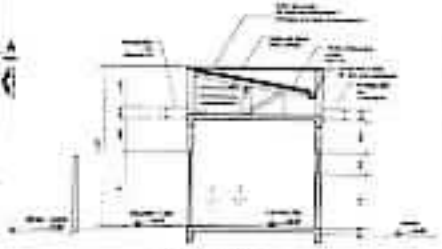

CORTE B-B

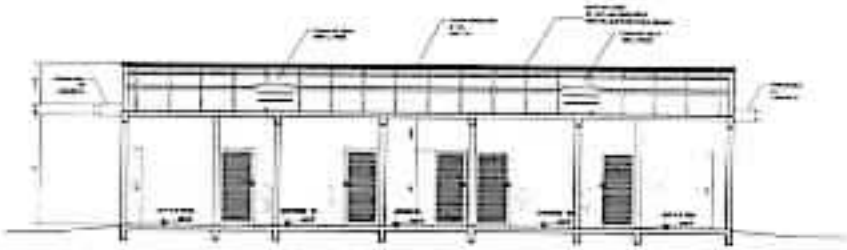


CORTE A-A




ELEVAÇÃO 03 E 04



ELEVAÇÃO 02

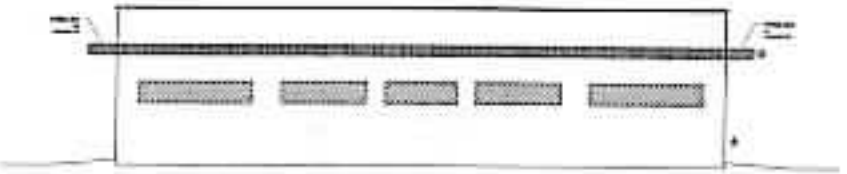


ELEVAÇÃO 01

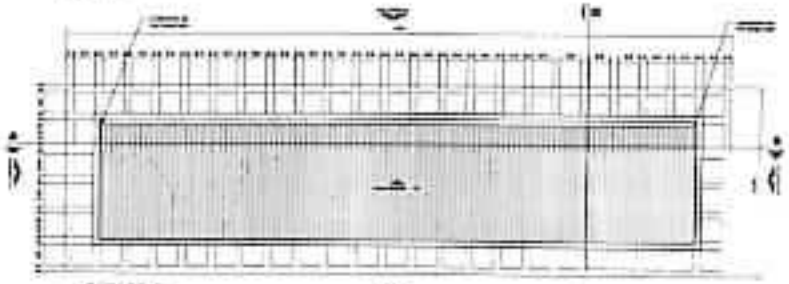

COBERTURA





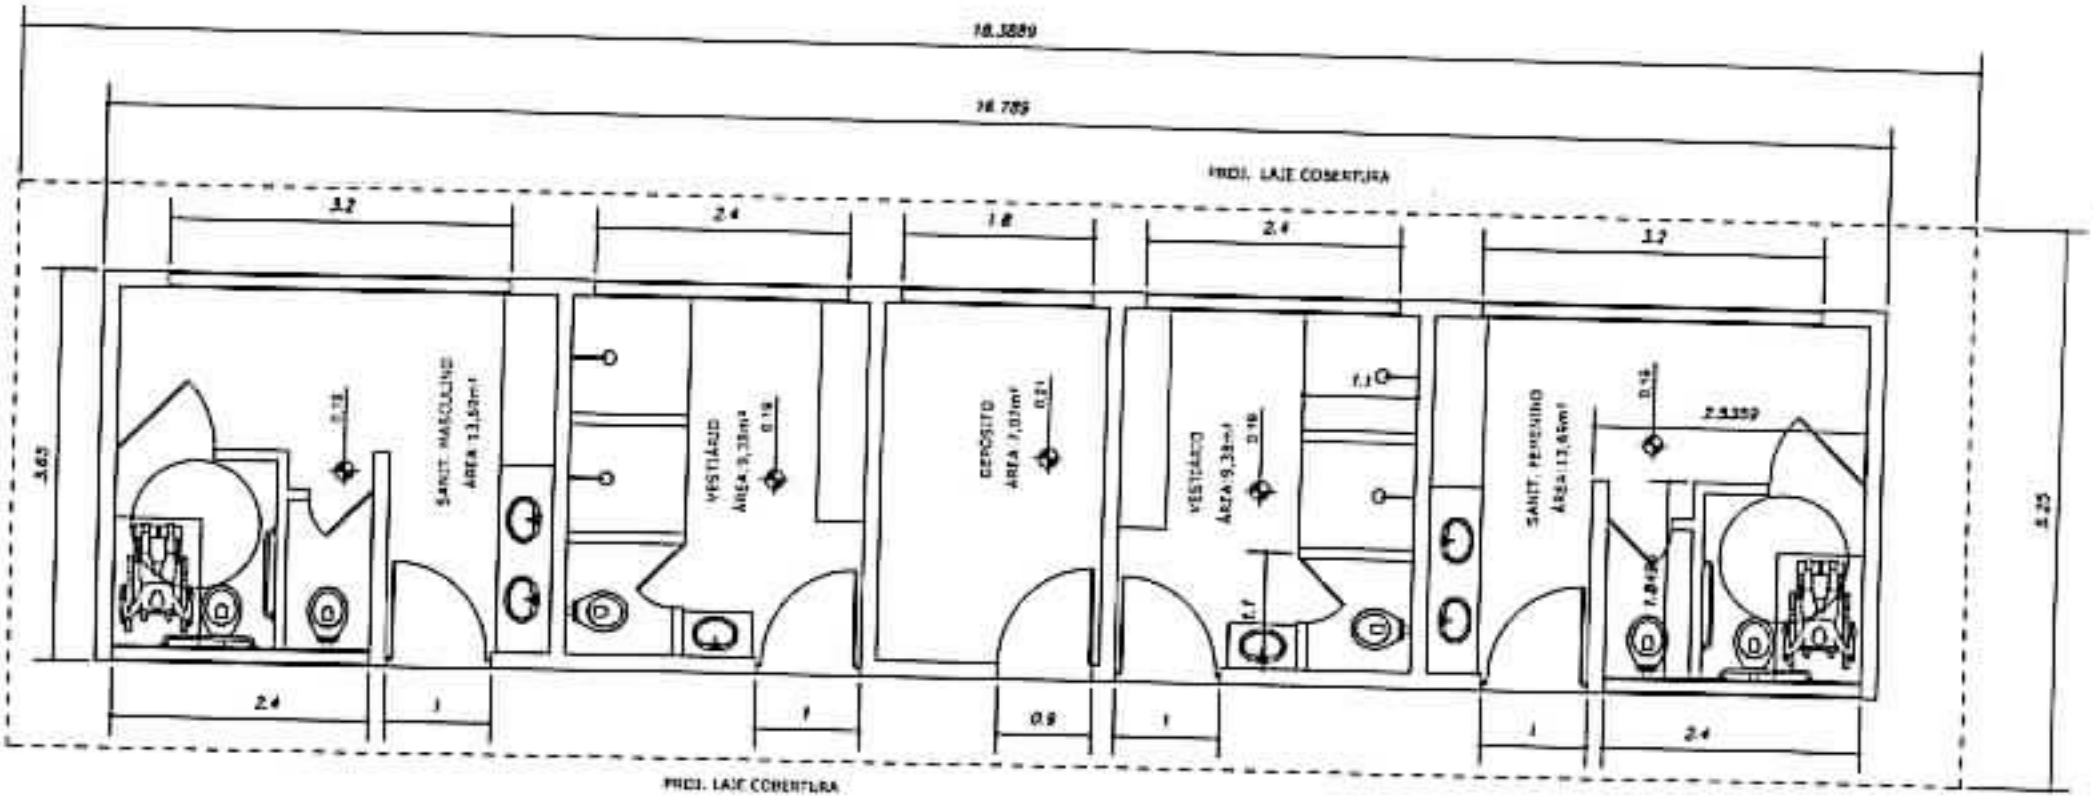

DETALHE PLANTA

ÁREA TOTAL: 81,07M²
ESCALA 1:50