



# PREFEITURA MUNICIPAL DE ÂNGULO

Fones (44) 3256-1133 | (44) 99738-0180

Av. Valério Osmar Estevão, 72 - CEP 86755-000 - Ângulo - Paraná

CNPJ 95.642.286/0001-15

LEI Nº 1326/2021

*SÚMULA: Dispõe sobre a desafetação do uso comum do povo, de área da Praça da Quadra 04 e de trecho da Rua Geraldo Tibúrcio e dá outras providências.*

*A Câmara Municipal de Ângulo, Estado do Paraná aprovou e eu, Prefeito Municipal, sanciono a seguinte Lei:*

**Art. 1º** - Ficam desafetadas do uso comum do povo, a área de terras medindo 451,00m<sup>2</sup> (quatrocentos e cinquenta um metros quadrados), composta pela Praça da Quadra 04 e a área de terras medindo 1.118,10 m<sup>2</sup>, (um mil, cento e dezoito vírgula dez metros quadrados), composta por um trecho da Rua Geraldo Tibúrcio, localizadas na área central da Cidade de Ângulo, em frente à Rua Três de Setembro, para permitir a unificação das áreas e ocupação das mesmas para implantação de projetos públicos.

**Art. 23º** - A planta parcial da Cidade de Ângulo onde constam as áreas a serem desafetadas faz parte desta lei na forma de anexo.

**Art. 4º** - Esta lei entrará em vigor na data de sua publicação, ficando revogadas todas as disposições em contrário.

Edifício da Prefeitura Municipal de Ângulo, em 22 de Setembro de 2021.

  
**Rogério Aparecido Bernardo**  
Prefeito Municipal

MUNICIPIO DE ANGULO  
COMARCA DE SANTA FÉ  
BAIRRO : CENTRO

PRAÇA DA QUADRA 04, C/ A= 451,00 M2



PRAÇA DA QUADRA 04, C/ ÁREA= 451,00 m²

DIVISAS E CONFRONTAÇÕES

Pela frente: Confronta-se com a Rua 03 de Setembro, com 35,50 metros

De um lado: Confronta-se com a Data 01, com 25,00 metros

Por outro lado: Confronta-se com a Rua Geraldo Tibúrcio com 25,00 metros

Observação: Terreno em formato triangular

JOSE MARCIO VILHENA  
ENC. CIVIL CREA 10000 DDD



# REPÚBLICA FEDERATIVA DO BRASIL

COMARCA DE SANTA FÉ - ESTADO DO PARANÁ

SERVENTIA REGISTRAL IMOBILIÁRIA

Rua Ponta Grossa, 603 - Santa Fé-Pr



Marcelo Sand Sahade  
Escrevente Substituto

Maria Amélia Becker  
Registradora

Celi Maria Figueiredo Sanches  
Escrevente Juramentada

LIVRO 2 - REGISTRO GERAL

MATRICULA Nº 13.968

FICHA 01

PRAÇA DA QUADRA 04, com a área de 451,00 metros quadrados, situada no Município de Ângulo, Comarca de Santa Fé, Estado do Paraná, com as seguintes divisas e confrontações:- "Pela frente: Confronta-se com a Rua 03 de Setembro, com 40,50 metros; De um lado: Confronta-se com a Data 01, com 25,00 metros; Pelos fundos: Confronta-se com a Rua Geraldo Tiburcio, com 33,50 metros. Observação: Terreno em formato triangular." Tudo de acordo com Mapas e Memoriais Descritivos assinados pela Engenheira Civil Renata Vilhena de Paiva - CREA/PR 144506D; e Guia do CREA - ART nº 1720195765650. - SEM BENFEITORIAS. - PROPRIETÁRIO:- MUNICÍPIO DE ÂNGULO, pessoa jurídica de direito público interno, inscrita no CNPJ/MF nº 95.642.286/0001-15, estabelecida à Av. Valério Osmar Estevão, 72, na cidade de Ângulo/PR. - REGISTRO ANTERIOR:- R.004 do Livro 8 de Registro de Loteamentos do 1º Serviço Registral da Comarca de Arapongas/PR. Dou Fé. Santa Fé, 22 de janeiro de 2020. Bel. Maria Amélia Becker - Registradora.

Certifico que a presente certidão é cópia fiel da matrícula nº 13.968 arquivada neste Serviço de Registro de Imóveis. Artigo 19, § 1º da Lei 6.015 de 31/12/1973.



Santa Fé, 22 de janeiro de 2020.

REGISTRADORA


ATÉ AQUI NOS AJUDOU O SENHOR  
1º SAMUEL CP 7-V.12

SERVIÇO DE REGISTRO DE IMÓVEIS  
SANTA FÉ - PR  
Bel. Maria Amélia Becker  
REGISTRADORA  
CPF: 149.742.409-78




INÍCIO DE ÂNGULO E COMARCA DE SANTA FÉ - PR  
TCHO DA RUA GERALDO TIBURCIO  
A: 1.118,10 m<sup>2</sup>

2: 1:500

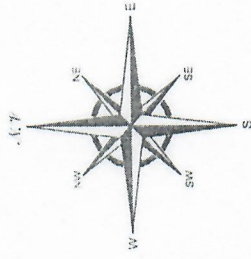

RUA 03 DE SETEMBRO

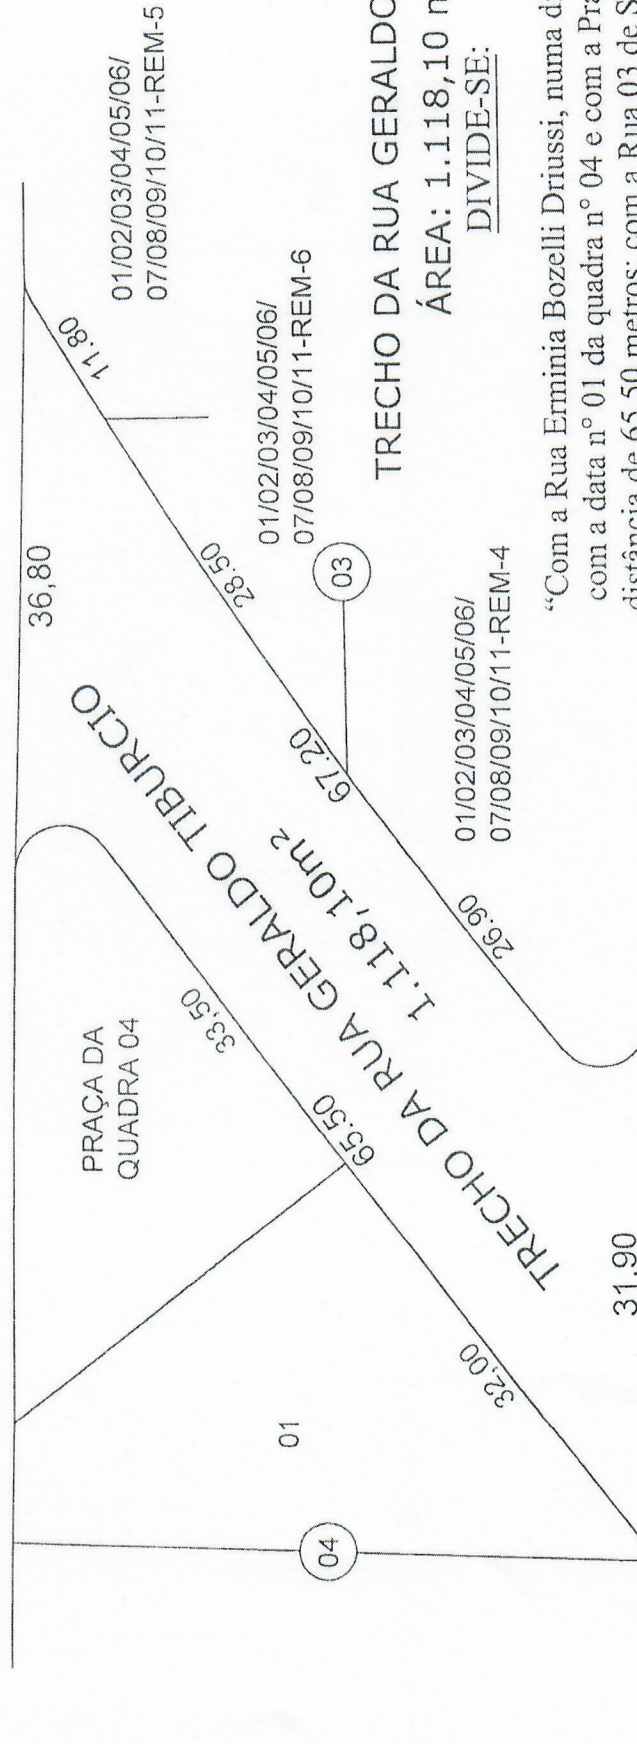

TRECHO DA RUA GERALDO TIBURCIO

ÁREA: 1.118,10 m<sup>2</sup>

DIVIDE-SE:

“Com a Rua Erminia Bozelli Driussi, numa distância de 31,90 metros com a data n° 01 da quadra n° 04 e com a Praça da Quadra 04, numa distância de 65,50 metros; com a Rua 03 de Setembro, numa distância de 36,80 metros e, finalmente, com as datas n°s 01/02/03/04/05/06/07/08/09/10/11-REM-5, 01/02/03/04/05/06/07/08/09/10/11-REM-6 e 01/02/03/04/05/06/07/08/09/10/11-REM-4 da quadra n° 03, numa distância de 67,20 metros.”

RUA ERMINIA BOZELLI DRIUSSI

RUA GERALDO  
TIBURCIO

JOSE MARCIO VILHENA  
ENG-CIVIL-CREA-19082-D/PR:



**REPÚBLICA FEDERATIVA DO BRASIL**  
**COMARCA DE SANTA FÉ - ESTADO DO PARANÁ**  
**SERVENTIA REGISTRAL IMOBILIÁRIA**

Rua Porta Grossa, 603 - Santa Fé-PR

Marcelo Saud Sahade  
Escritor de Substituição

Maria Amélia Becker  
Registradora

Celi Maria Figueiredo Sanches  
Escritor de Juraamentada


LIVRO 2 - REGISTRO GERAL

MATRICULA Nº 15.174  
FICHA 01

**IMÓVEL URBANO - TRECHO DA RUA GERALDO TIBURCIO**, medindo a área de 1.118,10 metros quadrados, situado no Município de Ângulo, Comarca de Santa Fé, Estado do Paraná, com as seguintes divisas e confrontações - "Com a Rua Erminia Bozelli Driussi, numa distância de 31,90 metros; com a data nº 01 da quadra nº 04 e com a Praça da Quadra 04, numa distância de 65,50 metros; com a Rua 03 de Setembro, numa distância de 36,80 metros e, finalmente, com as datas nºs 01/02/03/04/05/06/07/08/09/10/11-REM-5, 01/02/03/04/05/06/07/08/09/10/11-REM-6 e 01/02/03/04/05/06/07/08/09/10/11-REM-4 da quadra 03, numa distância de 67,20 metros. Tudo de acordo com Mapas e Memoriais Descritivos assinados pelo Engenheiro Agrônomo Vanderlei Berti - CREA-PR 10.164/D; e Guia do CREA - ART nº 1720211610678 - SEM BENFEITORIAS. - PROPRIETÁRIO:- MUNICIPIO DE ÂNGULO, pessoa jurídica de direito público, inscrita no CNPJ/MF sob nº 93.642.286/0001-15, com sede e foro na Avenida Valério Osmar Esteves, nº 72, centro, Cidade de Ângulo, Estado do Paraná. - REGISTRO ANTERIOR:- R.004 do Lv.8, de Registro de Loteamento do 1º Serviço de Registro de Imóveis da Comarca de Arapongas/PR. Dou Fé. Santa Fé, 20 de julho de 2021.

*[Assinatura]* Bel. Maria Amélia Becker - Registradora -

Certifico que a presente certidão é  
cópia fiel da matrícula nº 15.174  
arquivada neste Serviço de  
Registro de Imóveis. Artigo 19, §  
1º da Lei 6.015 de 31/12/1973.  
Santa Fé, 20 de julho de 2021.  
BEL. MARIA AMÉLIA BECKER  
REGISTRADORA

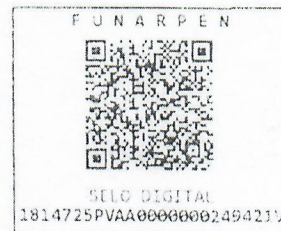

ATÉ AQUI NOS AJUDOU O SENHOR  
1º SAMUEL CP 7-V.12

