Estado do Rio Grande do Sul
PREFEITURA MUNICIPAL DE ERECHIM
Secretaria de Administração

ERECHIM 43 CHEGOU A HORA

PROJETO DE LEI Nº 31/80

DISPÕE SOBRE A VENDA DE UMA ÁREA DE TERRA DE 252,00m² PERTENCENTE AO PATRIMÔNIO PÚBLICO MUNICIPAL.

ELOI JOÃO ZANELLA, Prefeito Municipal de Erechim, Estado do Rio Grande do Sul, FAÇO SABER, em cumprimento ao disposto no Artigo 60, Inciso II da Lei Orgânica do Município, que a Câmara Municipal de Vereadores aprovou e eu sanciono e promulgo a seguinte Lei:

Art. 1º - Fica o Poder Executivo Municipal, autorizado a vender uma área de terra de 252,00m² (duzentos e cinquenta e dois metros quadrados), localizada no lote nº 19, na Rua Goiás, nesta cidade de Erechim, a SENHORA STANISLAVA GWOZDZ, com as seguintes confrontações:

NORTE - Com a Rua Goiás, na extensão de 14,00m².
SUL - Com o lote nº 13 A da Rua Duque de Caxias, na extensãode 14,00m.
LESTE - Com o lote nº 21 da Rua Goiás, na extensão de 18,00m.
OESTE - Com a Rua Duque de Caxias, na extensão de 18,00m.

Art. 2º - O imóvel referido no artigo 1º, será vendido pelo valor simbólico de CR$ 1.000,00 (hum mil cruzeiros), para pagamento à vista.

§ Único - A área de terra adquirida nos termos desta Lei, não poderá ser alienada, salvo "causa mortis".

Art. 3º - Revogadas as disposições em contrário, esta Lei entrará em vigor na data de sua publicação.

PREFEITURA MUNICIPAL DE ERECHIM, 17 DE NOVEMBRO DE 1980.

Eloi João Zanella
Prefeito Municipal

Estado do Rio Grande do Sul
PREFEITURA MUNICIPAL DE ERECHIM
Secretaria de Obras

Fôlha de Confrontações

STANISLAVA GWOZD

Lote N.º 19 da Rua Goiás

na cidade de Erechim

NFRONTAÇÕES:

e : Com a rua Goiás, na extensão de 14,00 m.

: Com o lote nº 13 A da rua Duque de Caxias, na extensão de 14,00 m.

e : Com o lote nº 21 da rua Goiás, na extensão de 18,00 m.

e : Com a rua Duque de Caxias, na extensão de 18,00 m.

rvações e Cláusulas: O lote acima descrito tem a área de 252,00 m2.

Erechim, 17 de novembro de 1980

P/ Secretário de Obras
Roseli H. Ferretto
Arqª. Roseli Hachmann Ferretto

ESC. 1: 750

RUA JOSÉ DE ALENCAR

EX Rua 14 Carlos Gomes

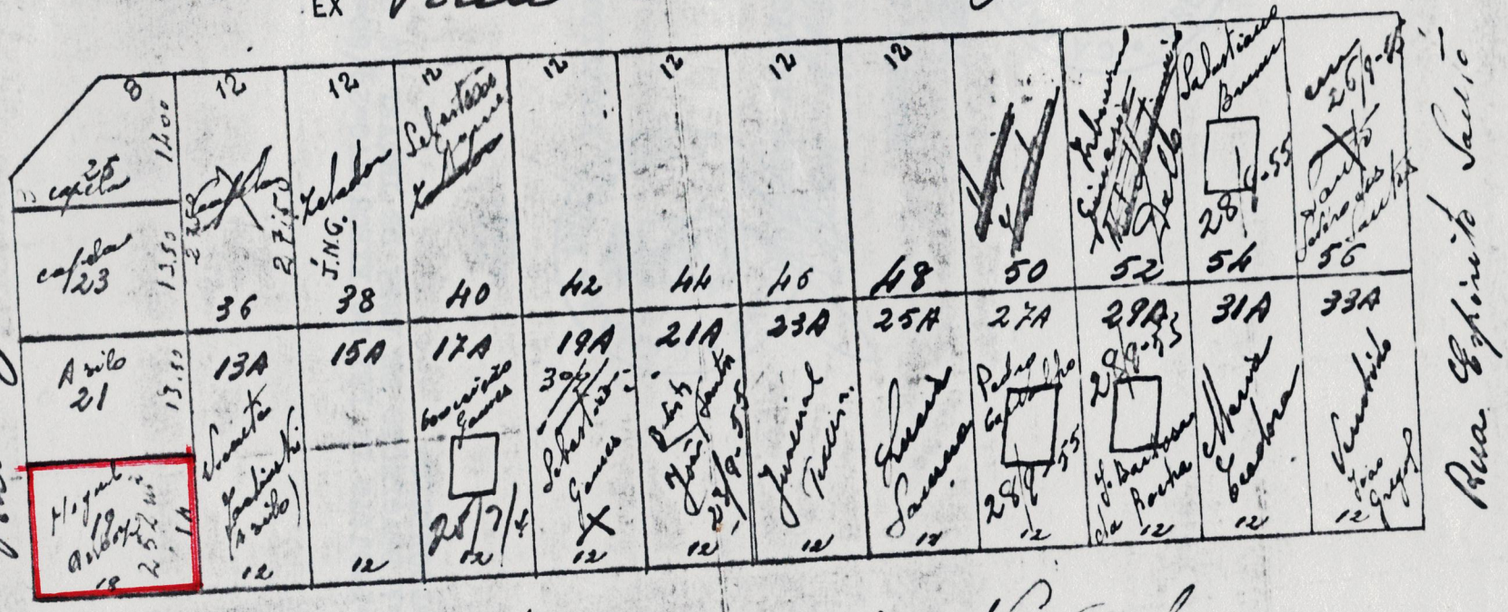

EX Rua 10 de Novembro

RUA DUQUE DE CAXIAS

N