Exmo. Senhor
Claudemir Zanco
Presidente da Câmara Municipal de Pato Branco

Os vereadores infra-assinados, **Lindomar Rodrigo Brandão - PP, Claudemir Zanco - PL** e **Joecir Bernardi - PSD**, no uso de suas atribuições legais e regimentais, apresentam para a apreciação do douto plenário e solicitam o apoio dos nobres pares para a aprovação do seguinte Projeto de Lei:

PROJETO DE LEI N° 203/2022

Denomina via pública de "Eurelio Polasso".

Art. 1º Fica denominada de "Eurelio Polasso", a via pública localizada nos Loteamentos Jardim Itália e Chiamulera, Bairro Parzianello, Município de Pato Branco, Paraná.

Art. 2º Esta Lei entra em vigor na data de sua publicação.

Pato Branco, 25 de novembro de 2022.

CLAUDEMIR ZANCO - PL
Presidente
ACT-Safeweb 25/11/2022 17:42:41

JOECIR BERNARDI
VEREADOR - PSD
ACT-Safeweb 25/11/2022 17:27:26

LINDOMAR RODRIGO BRANDÃO
Vereador PP
ACT-Safeweb 25/11/2022 17:26:36

JUSTIFICATIVA

A presente demanda visa atender a solicitação da família Polasso, família pioneira em nosso Município que muito contribuiu para evolução de nossa cidade.

Homem guerreiro, trabalhador e dedicado, juntamente com sua esposa cuidou e educou os três filhos, sempre ensinando os valores morais e éticos que seguia.

Face ao exposto, solicito o apoio dos demais pares na aprovação do presente projeto de lei, o qual, friso, busco homenagear uma pessoa que contribuiu para o crescimento de nosso Município.

BIOGRAFIA EURELIO POLASSO

Eurelio Polasso nasceu no dia 13 de agosto de 1940, no município de Getúlio Vargas, no Estado do Rio Grande do Sul. Filho de Leopoldo Polazzo e Santina Della'Beta Polazzo, é o filho mais velho dentre os 12 irmãos.

Após perder o pai muito cedo, ajudou na criação de seus irmãos. Em 1968 mudou sua residência para o Paraná, mais precisamente na comunidade de Sede Dom Carlos, interior de Pato Branco.

Fixando sua residência na Sede Dom Carlos construiu sua família juntamente com sua esposa Frida e os três filhos, Loreci, Sirlei e Jacir. Na sequência teve seis netos e cinco bisnetos.

Eurelio dedicou toda sua vida para a agricultura, na comunidade de Sede Dom Carlos foi muito participativo, tendo integrado diversas diretorias contribuindo para o desenvolvimento da localidade.

Faleceu no dia 4 de setembro de 2018.

O Legislativo Municipal presta uma justa homenagem a um pessoa muito merecedora. Pessoa simples, humilde e que sempre trabalhou pelo bem da comunidade.

FUNARPEN

SELO DIGITAL
OrjAj.oTjpD.IQ8W8
fZeCE.ucNZ8
http://funarpen.com.br

REPÚBLICA FEDERATIVA DO BRASIL
REGISTRO CIVIL DAS PESSOAS NATURAIS

CERTIDÃO DE ÓBITO

Nome

EURELIO POLASSO

CPF: 150.697.459-72

Matrícula

084442 01 55 2018 4 00066 088 0020196 05

Sexo	Cor	Estado civil e idade
Masculino	Branca	Casado, 78 anos ••

Naturalidade	Documento de identificação	Eleitor
Getulio Vargas-RS ••	1344043/SSP/PR ••	Sim

Filiação e residência

LEOPOLDO POLASSO e **SANTINA DELLABETTA POLASSO**, ambos falecidos., O falecido era residente e domiciliado, na Localidade Sede Dom Carlos, 00, Iterior, em Pato Branco-PR ••

Data e hora do falecimento	Dia	Mês	Ano
Cinco de setembro de dois mil e dezoito, às 15h 00min ••	05	09	2018

Local do falecimento

em domicílio na Localidade Sede Dom Carlos, 00, Iterior, em Pato Branco-PR ••

Causas

Morte Sem Assistência Médica ••

Sepultamento / Cremação (Município e cemitério, se conhecido)	Declarante
Cemitério da Comunidade de Sede Dom Carlos em Pato Branco-PR ••	Jacir Polasso ••

Nome e número de documento do médico que atestou o óbito

Dr. Roberto Rivas, CRM nº 6910 ••

Averbações/Anotações à acrescer

Nascido em 13 de agosto de 1940. Pelo declarante foi-me dito, que o falecido deixou bens a inventariar e não deixou testamento, sabendo que o mesmo era eleitor. Deixou a mulher Frida Puhl Polasso e três (3) filhos maiores: Jacir Polasso com 52 anos, Sirlei Polasso com 54 anos e Loreci Polasso com 57 anos.Apresentado a Declaração de Óbito do Ministério da Saúde nº 25204418-5, Certidão de Casamento Nº 1286, Folhas 33, Livro 7, lavrada no Tabelionato de Protesto de Titulos e Anexos, CHARRUA-RS Emolumentos: Isentas (Face a Lei Federal 9.534/97). ••

Anotações de cadastro

Tipo documento	Número	Data expedição	Orgão expedidor	Data de validade
RG	1344043	10/10/1974	SSP/PR	----------

* As anotações de cadastro acima não dispensam a apresentação do documento original, quando exigida pelo órgão solicitante.

Nome do Ofício
Serviço de Registro Civil das Pessoas Naturais

Oficial Registrador
Abegail Vieira Samara

Município e Comarca / UF
Município e Comarca de Pato Branco - Estado do Paraná

Endereço
Rua Tapajos, 152 - 4º Andar - Centro
Cep 85501-045 / Fone: (46) 3225-2455
e-mail: cartorio@cartoriovieira.com

O conteúdo da certidão é verdadeiro. Dou fé.


Pato Branco -PR, 10 de setembro de 2018 .


Anizio Micuanski Junior
Escrevente Juramentado

REGISTRO CIVIL
Abegail Vieira Samara
Oficial
Fone: 3225-8039
Rua Tapajós, 152
CEP 85501-045 - COMARCA DE PATO BRANCO - PR

FUNARPEN AA 003762416 P

EURELIO POLASSO

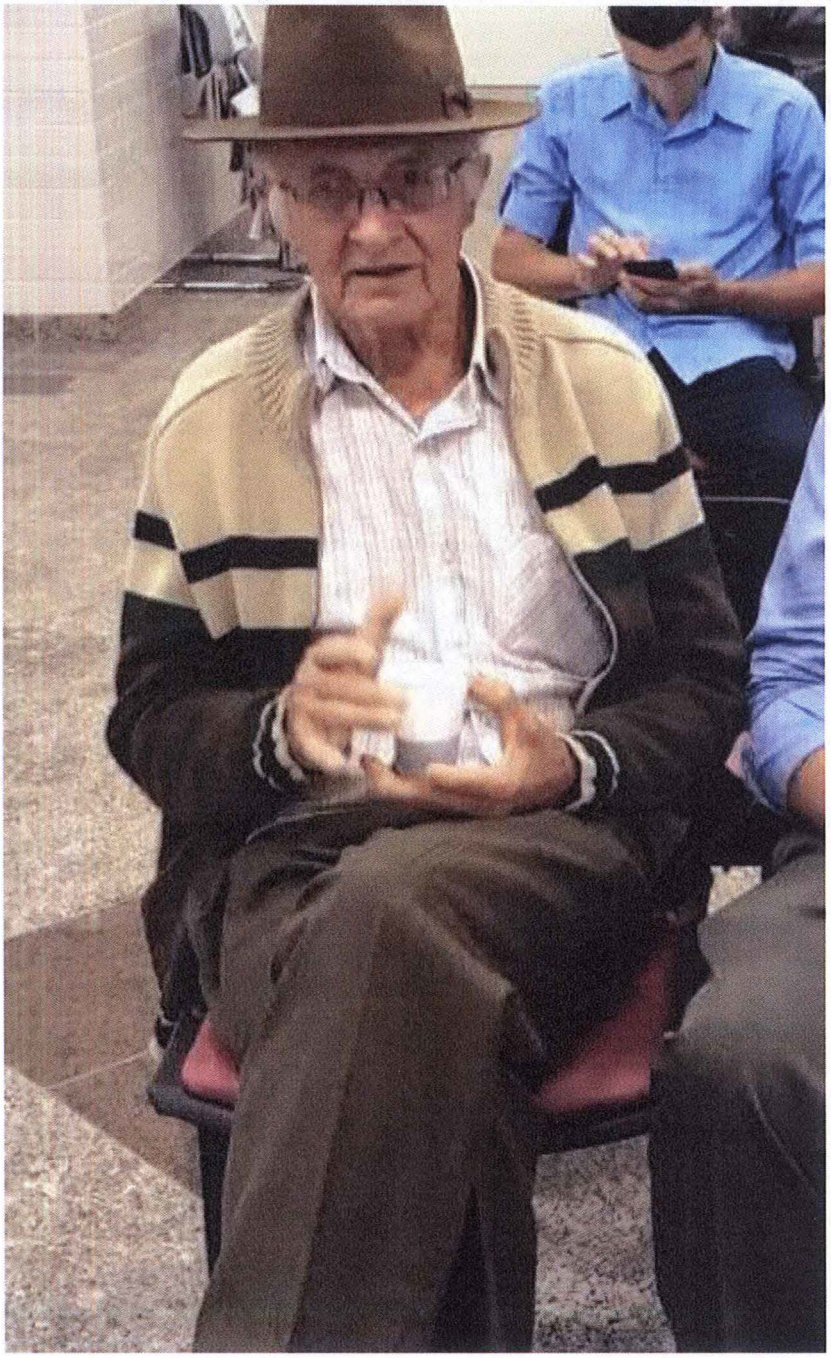

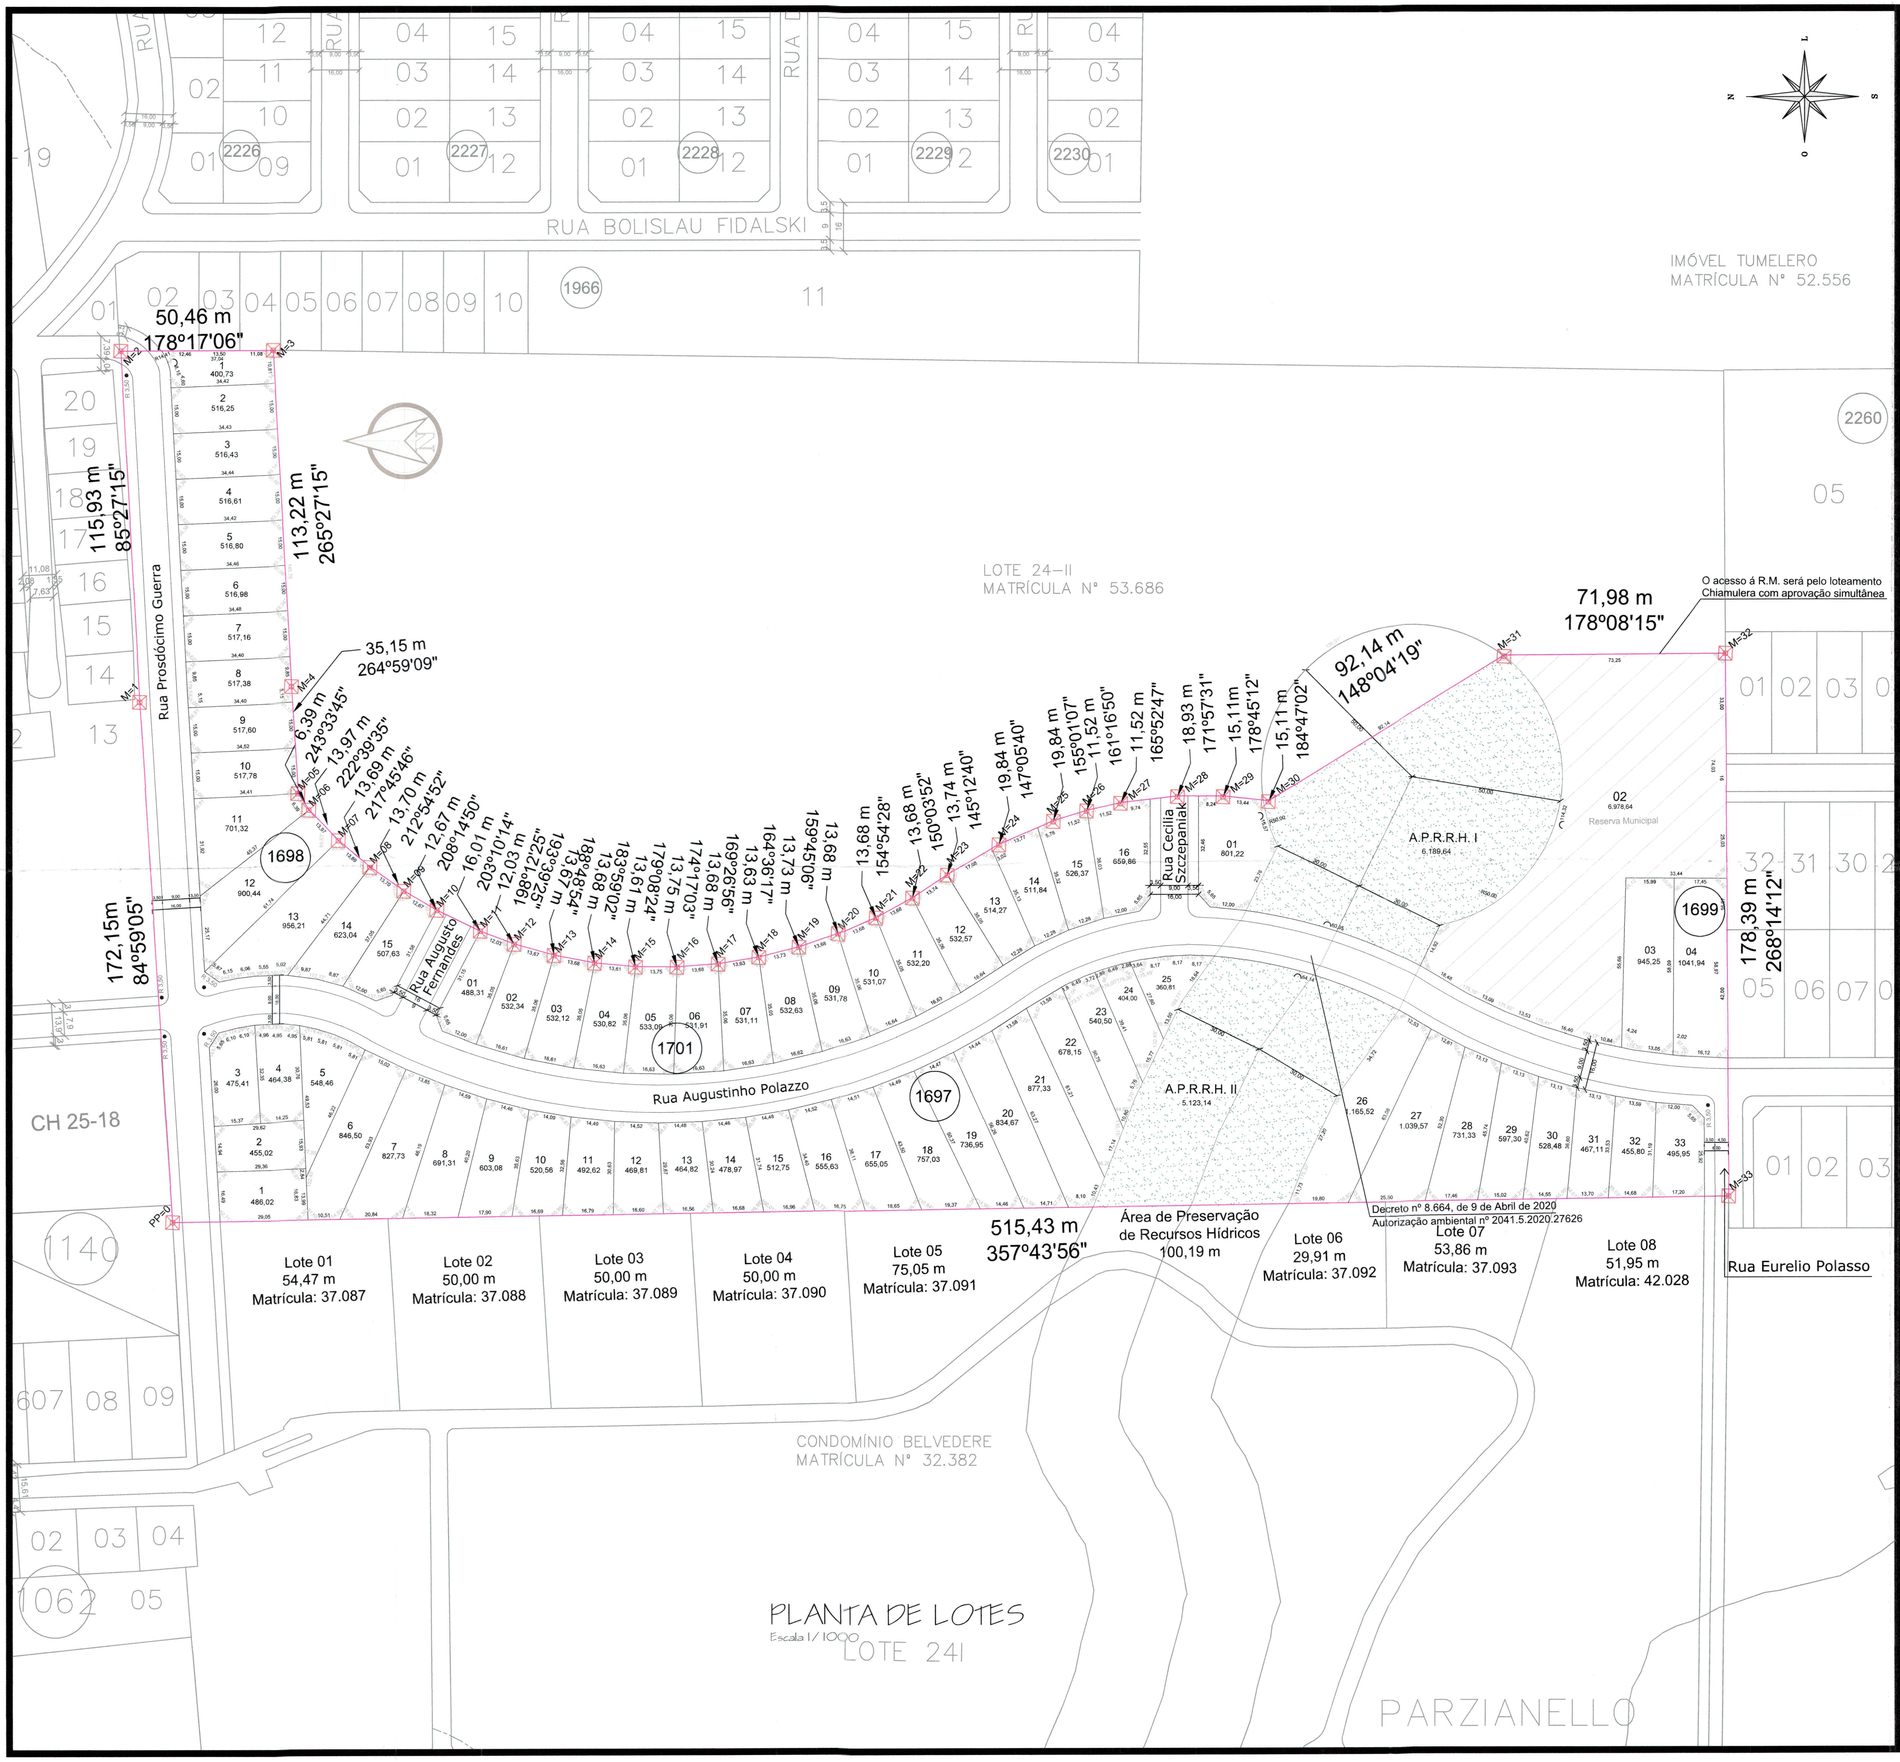

PLANTA DE LOTES
Escala 1/ 1000
LOTE 241

ESTATÍSTICA GERAL DO LOTEAMENTO

QUADRO - I referente a subdivisão de quadras e lotes do imóvel totalizando 40.301,68m²

QUADRAS	LOTES	ÁREA
QUADRA - 1697	33 LOTES	20.218,62m²
QUADRA - 1698	15 LOTES	8.742,36m²
QUADRA - 1699	3 LOTES	2.788,41m²
QUADRA - 1701	16 LOTES	8.552,29m²
Nº TOTAL DE LOTES	67 LOTES	ÁREA TOTAL DE LOTES 40.301,68m²

QUADRO - II referente às áreas de ruas e calçadas totalizando 14.729,81m²

	PISTA DE ROLAMENTO	CALÇADAS	TOTAL DA RUA
RUA AUGUSTINHO POLAZZO	5.671,39m²	3.648,39m²	9.319,78m²
RUA EURELIO POLASSO	168,00m²	112,00m²	280,00m²
RUA PROSDÓCIMO GUERRA	2.368,47m²	1.697,17m²	4.065,64m²
RUA AUGUSTO FERNANDES	307,28m²	195,53m²	502,81m²
RUA CECILIA SZCZEPANIAK	333,20m²	228,38m²	561,58m²
ÁREA TOTAL DE RUAS	8.848,34m²	5.881,47m²	14.729,81m²

QUADRO - III resumo do detalhamento das áreas que compõem o imóvel matrícula 53.687, totalizando 73.322,91m²

ÁREA TOTAL LOTEADA	73.322,91m²
ÁREA TOTAL DE LOTES	40.301,68m²
ÁREA TOTAL DE RUAS	14.729,81m²
ÁREA DE A.P.R.R.H.	11.312,78m²
RESERVA MUNICIPAL	6.978,64m²

QUADRO - IV resumo do detalhamento das áreas que compõem as áreas de doações da matrícula 53.687, totalizando 21.667,83m²

RESERVA MUNICIPAL NECESSÁRIA DE LOTES (15%)	6.045,25m²
RESERVA MUNICIPAL TOTAL DOADA (17,24%)	**6.978,64m²**
ÁREA TOTAL DOADA (35%) DA ÁREA ÚTIL DO LOTEAMENTO	**21.703,55m²**

LEGENDA

MARCO DE PROPRIEDADE | PROPRIEDADE Á SER LOTEADA | A.P.R.R.H.

PALAGI & DAROIT LTDA
12.690.005/0001-72

GIOVANA BATALHA CARDOSO MACHADO
745.262.869-15

NERI MACHADO JÚNIOR
881.495.289-20

LUCAS ANDRÉ POLAZZO
ARQUITETO E URBANISTA CAU A1394371

POLAZZO CONSTRUTORA LTDA ME
CNPJ: 20.902.487.0001-05

MUNICÍPIO DE PATO BRANCO
PLANEJAMENTO URBANO
21/09/22
Secretaria de Planejamento Urbano - CNPJ 75.380.111/0001-00
Guimara Tumelero
Assistente Administrativo

Município de Pato Branco
Secretaria de Planejamento Urbano
(46) 3225-5334

LOTEAMENTO JARDIM ITÁLIA

LOTEAMENTO JARDIM ITÁLIA proprietários : ACIMA DESCRITOS	escala: indicada CPF: ACIMA DESCRITOS
loteador : POLAZZO CONSTRUTORA LTDA ME local : PATO BRANCO - PERÍMETRO URBANO - BAIRRO CADORIN	CNPJ: 20.902.487.0001-05 desenho : LUCAS A. POLAZZO / JEAN R. CARDOSO
autor: LUCAS ANDRÉ POLAZZO CAU A1394371	data : MAIO/2020
especificações : PLANTA DE LOTES	prancha : 03/05

ESTATÍSTICA GERAL DO LOTEAMENTO

QUADRO - I referente a subdivisão de quadras e lotes de parte do imóvel matrícula 56.881
Área total de 44.296,19m²

QUADRAS	LOTES		ÁREA
QUADRA - 2259	16 LOTES		11.240,36m²
QUADRA - 2260	10 LOTES		8.147,23m²
QUADRA - 1699	28 LOTES		17.322,53m²
QUADRA - 2298	13 LOTES		7.586,07m²
Nº TOTAL DE LOTES	67 LOTES	ÁREA TOTAL DE LOTES	44.296,19m²

QUADRO - II referente às áreas de ruas e calçadas
Área total de 9.230,48 m²

	PISTA DE ROLAMENTO	CALÇADAS	TOTAL DA RUA
RUA AUGUSTINHO POLAZZO	1.849,76m²	1.345,40m²	3.195,16m²
RUA IVONE MARIA CHIAMULERA	2.084,90m²	1.521,14m²	3.606,04m²
RUA FREI BRUNO LINDEN	1.233,04m²	868,72m²	2.101,76m²
RUA EURELIO POLASSO	178,45m²	149,07m²	327,52m²
ÁREA TOTAL DE RUAS	5.346,15m²	3.884,33m²	9.230,48m²

QUADRO - III referente ao imóvel matrícula 56.881
Área total de 53.526,67 m²

ÁREA TOTAL DE LOTES	44.296,19m²
ÁREA TOTAL DE RUAS	9.230,48m²
ÁREA TOTAL LOTEADA	53.526,67m²
RESERVA MUNICIPAL (15%) Á SER DOADO	6.644,43m²

QUADRO - IV resumo do detalhamento das áreas que compõem as áreas de doações, totalizando 18.734,33m²

RESERVA MUNICIPAL TOTAL DOADA (15%)	6.644,43m²
RUA ARARIBÓIA JÁ DOADA	**2.859,42m²**
ÁREA TOTAL DOADA (35%) DA ÁREA ÚTIL DO LOTEAMENTO	**18.734,33m²**

03/01/2020

LEGENDA

PROPRIEDADE Á SER LOTEADA

MARCO DE PROPRIEDADE

HILÁRIO ANTONIO CHIAMULERA
126.144.409-49

LUCAS ANDRÉ POLAZZO
ARQUITETO E URBANISTA CAU A1394371

POLAZZO CONSTRUTORA LTDA ME
CNPJ: 20.902.487.0001-05

MUNICÍPIO DE PATO BRANCO
PRÉ-APROVADO
03/10/21
VÁLIDO 90 DIAS

Município de Pato Branco
Secretaria de Planejamento Urbano
(46) 3225-5334

PLANTA DE LOTES
Escala 1/1000

LOTEAMENTO CHIAMULERA

obra : LOTEAMENTO CHIAMULERA
escala: indicada
proprietários : ACIMA DESCRITOS
CPF: ACIMA DESCRITOS
loteador: POLAZZO CONSTRUTORA LTDA ME
CNPJ: 20.902.487.0001-05
local : PATO BRANCO - PERÍMETRO URBANO - BAIRRO LA SALLE
desenho : LUCAS A. POLAZZO
autor: LUCAS ANDRÉ POLAZZO CAU A1394371
data : NOVEMBRO/2019
especificações : PLANTA DE LOTES
prancha : 03/05

Rua Ibiporã, 881 - Centro - Tel (46) - 3025-4200 - Pato branco - Paraná.