

MENSAGEM Nº 26

Senhores Vereadores,

O presente Projeto de Lei que ora remetemos à alta apreciação desta Egrégia Casa Legislativa, dispõe sobre o parcelamento do solo urbano na modalidade de desdobro do imóvel do Lote 58-C da Gleba n.º 01, de propriedade SILMAR GALLINA e JOICELI BRUM GALLINA e autoriza doação da área de 3.746,96m² para o MUNICÍPIO DE MARMELEIRO.

No caso concreto, se objetiva a subdivisão com a doação com encargo e, se justifica pela necessidade de regularização de via pública que, na prática que se encontra consolidada.

Ao ensejo, renovo a Vossa Excelência e aos demais Pares votos de elevado e distinta consideração.

Marmeleiro, PR, 13 de novembro de 2023.


PAULO JAIR PILATI
Prefeito Municipal

PROJETO DE LEI Nº 44 /2023

Súmula – Fica parcelado o solo urbano na modalidade de subdivisão de imóvel do lote n.º 58 - C da Gleba n.º 01 e autoriza a doação de área para MUNICÍPIO DE MARMELEIRO.

O **PREFEITO MUNICIPAL DE MARMELEIRO**, Estado do Paraná, submete à apreciação da Câmara Municipal de Vereadores o seguinte Projeto de Lei:

Art. 1º Fica parcelado o solo urbano na modalidade de subdivisão de imóvel do lote n.º 58-Remanescente da Gleba n.º 01, de propriedade SILMAR GALLINA e JOICELI BRUM GALLINA, com área de 33.645,60m² (trinta e três mil, seiscentos e quarenta e cinco metros e sessenta decímetros quadrados), registrado sob a matrícula n.º 13.406 do Registro de Imóveis desta Comarca de Marmeleiro, Estado do Paraná, com o objetivo da doação da área de 3.746,96 m² (três mil setecentos e quarenta e seis metros quadrados com noventa e seis centímetros quadrados) para regularização de via pública por interesse público ao acesso a área industrial municipal:

Parágrafo único. A área de 33.645,60m² (trinta e três mil, seiscentos e quarenta e cinco metros e sessenta decímetros quadrados) destina-se a formação dos seguintes lotes:

- I- Lote n.º 58-Remanescente, com a área de 29.898,64m², com os seguintes limites e confrontações: NORDESTE: Por linhas secas, confronta com o lote n.º 58C da mesma gleba. SUL: Por linhas secas, confronta com os lotes n.º 85 e 59 da mesma gleba. OESTE: Por linha seca, confronta com o Lote n.º 59 da mesma gleba. NOROESTE: Por linha seca, confronta com o Lote n.º 58A da mesma gleba. DESCRIÇÃO DO PERÍMETRO Partindo do marco n.º 09A, situado na divisa com o lote n.º 85 e 58C, com azimuth de 266°55'44" e medindo 251,04 metros, confronta com o lote n.º 85, até o marco n.º 08; daí com os azimutes de 357°59'30" e 268°10'39", com respectivas medidas de 59,47 metros e 59,08 metros, confronta com o lote n.º 59, até o marco n.º 06; deste com azimuth de 31°33'02" e medindo 168,81 metros, confronta com o lote n.º 58A, até o marco n.º 10B, situado junto a divisa do lote n.º 58C; daí segue confrontando com a divisa do lote n.º 58C, com os azimutes de 144°11'34" e 129°47'28", com as respectivas distâncias de 7,66 metros e 284,05 metros, até o marco n.º 09A, início da descrição deste perímetro.
- II- Lote n.º 58-C, com a área de 3.746,96m², com os seguintes limites e confrontações: NORDESTE: Por linhas secas, confronta com a Faixa de Domínio da Rodovia PR-180. SUL: Por linha seca, confronta com os lotes

nº 85 da mesma gleba. SUDOESTE: Por linhas secas, confronta com o Lote nº 58-Remanescente da mesma gleba. NOROESTE: Por linha seca, confronta com o Lote nº 58A da mesma gleba. DESCRIÇÃO DO PERÍMETRO Partindo do marco nº 09, situado junto a margem da Faixa de Domínio da Rodovia PR-180 na divisa com o lote nº 85, com azimute de $266^{\circ}55'44''$ e medindo 18,38 metros, confronta com o lote nº 85, até o marco nº 09A; daí segue confrontando com a divisa do lote nº 58-Remanescente, com os azimutes de $129^{\circ}47'28''$ e $144^{\circ}11'34''$, com as respectivas distâncias de 284,05 metros e 7,66 metros, até o marco nº 10B, situado junto a divisa com o lote nº 58A; deste com azimute de $31^{\circ}33'02''$ e medindo 13,54 metros, confronta com o lote nº 58A, até o marco nº 10A, situado junto a margem da Faixa de Domínio da Rodovia PR180; daí segue confrontando com esta Faixa de Domínio, com os azimutes de $144^{\circ}11'34''$ e $129^{\circ}47'28''$, com as respectivas distâncias de 11,29 metros e 295,95 metros, até o marco nº 09, início da descrição deste perímetro.

Art. 2º Fica o Poder Executivo Municipal autorizado a receber em doação com encargo o Lote nº 58-C, com área de 3.746,96m² (três mil setecentos e quarenta e seis metros quadrados com noventa e seis centímetros quadrados), nos limites e confrontações descritos no artigo 1º desta Lei e em conforme memorial descritivo devidamente assinado por responsável.

§ 1º A doação fica condicionada ao encargo do recebimento como antecipação proporcional de área destinada a implantação de sistema viário e equipamentos urbanos conforme a Lei Complementar nº 04 de 22 de outubro de 2022, caso os proprietários promovam o parcelamento do imóvel remanescente no prazo máximo de 5 (cinco) anos.

§ 2º Decorrido o prazo sem que tenham os proprietários realizado o parcelamento da área remanescente, ficará o Município de Marmeleiro, livre do encargo.

Art. 3º A finalidade do imóvel doado com encargo será a utilização, exclusiva, para regularização, adequação e implantação de via pública.

Art. 4º As despesas tributárias e cartoriais incidentes sobre a referida doação correrão por conta de dotação orçamentária própria, inscrita no orçamento geral do Município de Marmeleiro.

Prefeitura Municipal de Marmeleiro

ESTADO DO PARANÁ

CNPJ 76.205.665/0001-01

Av. Macali, 255 - Caixa Postal 24 - Fone (46) 3525-8100 - CEP 85615-000 - MARMELEIRO - PARANÁ

Art. 5º Ficam autorizadas as alterações cadastrais nos registros municipais e no Registro de Imóveis competente.

Art. 6º Esta Lei entra em vigor na data de sua publicação.

Marmeleiro, PR, 13 de novembro de 2023.


PAULO JAIR PILATI
Prefeito Municipal

JUSTIFICATIVA AO PROJETO DE LEI Nº ____/2023.


Trata-se da necessidade de projeto legislativo com o objetivo de parcelamento do solo urbano na modalidade de desdobro do imóvel do Lote 58-C da Gleba n.º 01, de propriedade SILMAR GALLINA e JOICELI BRUM GALLINA e autoriza doação com encargo da área de 3.746,96m² para o MUNICÍPIO DE MARMELEIRO.

Como é sabido de toda a comunidade local a área a ser recebida em doação com encargo, há vários anos é utilizada por toda a população e requer seja a mesma regularizada.

O encargo em questão, se refere ao recebimento como antecipação de área destinada a implantação de sistema viário e equipamentos urbanos conforme prescreve a Lei Complementar n.º 04 de 22 de outubro de 2022, caso os proprietários promovam o parcelamento da área remanescente em um prazo de 5 (cinco) anos.

Ainda no ano de 2019, a Administração Municipal, através do Ofício n.º 241/2019, solicitou aos proprietários manifestação de interesse de abrir a referida estrada, inclusive, sobre a doação. Em resposta, houve anuência para a sua abertura.

Conforme indicação na figura abaixo é possível verificar que de fato, existe há vários anos a via e que esta vem sendo utilizada com a realização de manutenção pela Administração Municipal.

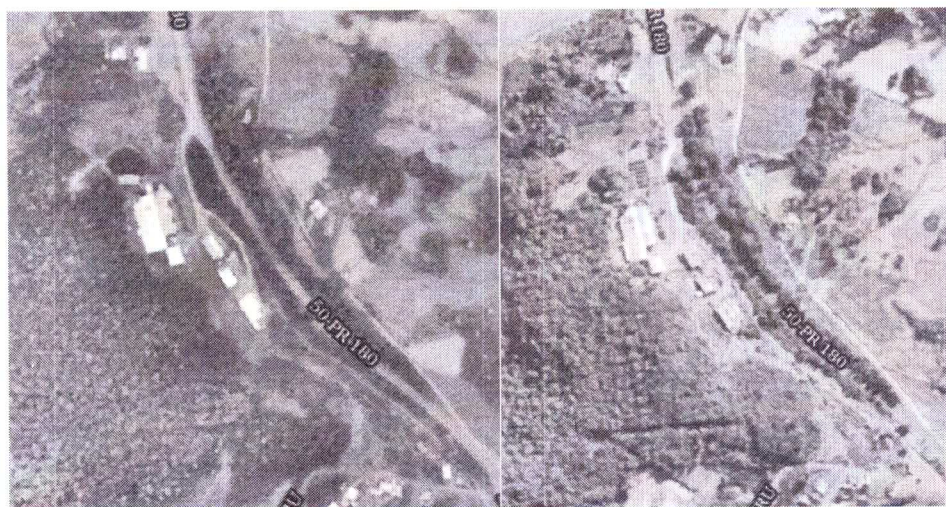

Além das empresas instaladas na região, a referida estrada é utilizada como desvio, quando da manutenção da Rodovia PR 180 ou em decorrência de acidentes, podendo,

inclusive ser utilizada, após o recebimento de melhorias, como acesso ao Loteamento Jardim Bandeira.

No caso concreto, o Lote nº 58-C com área de 3.746,96 m² (três mil setecentos e quarenta e seis metros quadrados e noventa e seis centímetros quadrados), a ser formado, regularizará o prolongamento da Rua dos Papagaios, até a área Industrial do Município.

Vale mencionar que a área se encontra definida pela Lei Complementar nº 11/2022 como Eixo de Desenvolvimento Urbano, assim definida:

Art. 26. O Eixo de Desenvolvimento Econômico (EDE) corresponde à faixa lindeira da Rodovia PR – 180 que corta o perímetro urbano de Marmeleiro, no trecho compreendido entre o limite municipal de Francisco Beltrão e o cruzamento com a Rua Amândio Gehlen que, por essa característica locacional própria, é propícia à implantação de atividades comerciais e de serviços de médio porte e indústrias de pequeno ou, ainda, serviços voltados ao fluxo da rodovia.

§1º Tem como objetivo aproveitar o potencial da rodovia que corta o município para a implantação de atividades comerciais e de serviços de maior porte que, em função de sua escala, podem causar incômodo à vizinhança se instaladas em outras áreas da sede mais próximas de áreas residenciais e conectadas por vias com fluxo de caráter urbano.

§2º Deve ser considerada a implantação gradual de uma via marginal ao longo de toda a extensão do EDE, onde as condições físicas permitirem, para aprimorar as condições e disciplinar a segurança dos acessos às atividades nela instaladas em face do fluxo rápido desenvolvido nas rodovias, além de não causar conflitos no fluxo rápido de rodovias com o fluxo local que deverá crescer ao se instalarem as atividades econômicas propostas para o eixo. (grifo nosso)

Não se pode olvidar que, realmente, a PR-180 que liga Marmeleiro a Francisco Beltrão, possui grande potencial para o desenvolvimento econômico, proporcionando a instalação de empresa e indústrias, com a geração de renda e trabalho.

A título de informação, investidores já foram recebidos pelo Chefe do Poder Executivo, informando que em breve, será protocolado projeto de parcelamento e investimentos nesta região em imóveis lindeiros.

Cumpre-nos, ainda, assinalar que, de grande importância e realidade que vai se concretizando, é a duplicação da Rodovia da PR-180, a qual não contempla via marginal nesta região.

Prefeitura Municipal de Marmeleiro

ESTADO DO PARANÁ

CNPJ 76.205.665/0001-01

Av. Macali, 255 - Caixa Postal 24 - Fone (46) 3525-8100 - CEP 85615-000 - MARMELEIRO - PARANÁ

Por fim, a esperada duplicação da PR-180, não contemplará obras para a implantação de via marginal nesse trajeto, o que entendemos os benefícios que trará ao Município de Marmeleiro, com sua implantação.

Diante dos argumentos apresentados, verifica-se total interesse público no recebimento da área para regulamentação e possibilidade da implantação de melhorias com utilização de recursos públicos o que trará, acima de tudo, maior segurança à população.

Marmeleiro, PR, 13 de novembro de 2023.



PAULO JAIR PILATI
Prefeito Municipal

EXCELENTÍSSIMO SENHOR PAULO JAIR PILATI

PREFEITO MUNICIPAL DE MARMELEIRO ESTADO DO PARANÁ

SILMAR GALLINA e sua esposa JOICELI BRUM GALLINA, brasileiros, casados sob o regime da comunhão parcial de bens (na vigência da Lei 6515/77), ele professor, nascido aos 27/09/1965 em Tapejara, RS, filho de Affonso Gallina e Terezinha Melania Gallina, portador da CI RG nº 4.098.588-3/SSP-PR e inscrito no CPF/MF sob nº 589.072.979-91, casados sob o regime da comunhão parcial de bens (na vigência da Lei 6515/77), ela professora, nascida aos 29/06/1972 em Francisco Beltrão, PR, filha de Heleodoro dos Santos Brum e Georgina de Lima Brum, portadora da CI RG nº 5.944.957-5/SSP-PR e inscrita no CPF/MF sob nº 787.492.809-10, residentes e domiciliados na Rua Alagoas, nº 727, bairro Nossa Senhora Aparecida, na cidade de Francisco Beltrão, PR, vem através do presente e na melhor forma de direito, manifestarem-se pela doação da área de 3.746,96m² (três mil setecentos e quarenta e seis metros quadrados com noventa e seis centímetros quadrados) destinada a implantação de via marginal, a ser destacada do imóvel de nossa propriedade constituído pelo Lote nº 58-Remanescente, objeto da Matrícula nº 13.406 do Registro de Imóveis da Comarca de Marmeleiro, PR.

A referida doação está condiciona ao encargo do recebimento da área como antecipação proporcional de área destinada a implantação de sistema viário e equipamentos urbanos conforme a Lei Complementar nº 04 de 22 de outubro de 2022, caso os proponentes doadores promovam o parcelamento do imóvel remanescente no prazo máximo de 5 (cinco) anos.

Para tanto, apresenta o presente para todos os fins de direito, comprometendo-se a apresentar qualquer documentação solicitada e, após autorização legislativa e demais atos necessários, comprometem-se a assinar a outorgada da doação

Por ser expressão da verdade, firmamos o presente

Francisco Beltrão, PR, 01 de novembro de 2023

SILMAR GALLINA

JOICELI BRUM GALLINA

Prefeitura Municipal de Marmeleiro

ESTADO DO PARANÁ

2019 - 1º semestre

Av. Manoel Deodoro, 44 - Centro - CEP: 84.200-000 - Fone: (41) 3333-1234 - E-mail: pm.marmeleiro@paraná.gov.br

Ofício nº241/2019

Marmeleiro- PR- 22 de agosto de 2019

Ilustríssimo Senhor
SILMAR GALLINA
Francisco Beltrão – PR

Prezado Senhor,

Pelo presente, o Município de Marmeleiro, por seu Prefeito, o Senhor Jaimir Darci Gomes da Rosa, comparece respeitosamente a presença de Vossa Senhoria para manifestar interesse de abrir via paralela PR-280 ligando o Bairro Jardim Bandeira, localizado próximo ao imóveis do Camarotto.

Informamos que a propriedade é do Município para tanto solicita-se manifestação de Vossa Senhoria em doar parte do imóvel para abertura da referida via.

Sem mais para o momento, apresentamos protestos de estima e consideração.

Atenciosamente

Jaimir Darci Gomes da Rosa
Prefeito Municipal

SERVIÇO DE REGISTRO DE IMÓVEIS

MARMELEIRO - PARANÁ -

Certifico que o Selo de Autenticidade foi
afixado na última parte deste documento
composto por mais de uma cópia

REGISTRO DE IMÓVEIS

Bianca Maia de Brito

Registradora

MARMELEIRO-PR

Livro 2 - REGISTRO GERAL

MATRÍCULA

13.406

FOLHA

1

República Federativa do Brasil
Registro de Imóveis - Comarca de Marmeleiro - PRBianca Maia de Brito
OFICIAL

Matrícula nº 13.406 (M-Treze Mil, Quatrocentos e Seis) - Protocolo nº 28.670 de 03 de agosto de 2022.

IMÓVEL RURAL: LOTE Nº 58 (cinquenta e oito) Remanescente - originário da Subdivisão do antigo Lote Rural nº 58 da **GLEBA Nº 01** (um), do Imóvel **NOVA PERSEVERANÇA**, situado no Município e Comarca de Marmeleiro - PR, com a área de **33.645,60m²** (trinta e três mil, seiscentos e quarenta e cinco metros quadrados e sessenta decímetros quadrados), equivalentes à 1,39 alqueires paulistas, ou sejam, 03,36456 ha, dentro dos seguintes limites e confrontações: AO NORDESTE: por linhas secas confronta com a Faixa de domínio da Rodovia PR-482. Ao SUL: por linhas secas, confronta com os lotes nº 85 e 59 da mesma gleba. Ao OESTE: por linha seca e reta, confronta com o lote nº 59 da mesma gleba. Ao NOROESTE: por linha seca e reta confronta com o lote nº 58A da mesma gleba. **DESCRIÇÃO DO PERÍMETRO:** Partindo do marco 09, situado junto a margem da Faixa de Domínio da Rodovia PR-482 na divisa com o lote nº 85, com Azimutes de 266°55'44" e medindo 268,68 metros, confronta com o lote nº 85, até o marco nº 08; daí com os azimutes de 357°59'30" e 268°10'39", com respectivas medidas de 59,47 metros e 59,08 metros, confronta com o lote nº 59, até o marco nº 06, deste com azimute de 31°33'02" e medindo 182,35 metros, confronta com o lote nº 58A, até o marco nº 10A, situado junto a margem da Faixa de Domínio da Rodovia PR-482; daí segue confrontando com esta Faixa de Domínio, com os azimutes de 144°11'34" e 129°47'28", com as respectivas distâncias de 11,29 metros e 295,95 metros, até o marco nº 09, início da descrição deste perímetro. Cadastrado no INCRA nº 722.111.012.351-7 e a Receita Federal - NIFR: 0.933.759-8. As medidas e confrontações foram fornecidas pelo interessado de acordo com a Lei 6015/73 e Código de Normas/PR - Seção 4, 16.4.4 e legislação vigente, as quais assumiram os mesmos inteira responsabilidade.

PROPRIETÁRIOS: SILMAR GALLINA, brasileiro, casado com **JOICELI BRUM GALLINA**, sob o regime de comunhão parcial de bens, ele professor, portador da C.I.RG nº 4.098.588-3 SSP/PR e inscrito no CPF/MF nº 589.072.979-91, ela secretária, portadora da C.I.RG nº 5.944.957-5 SSP/PR e inscrita no CPF/MF nº 787.492.809-10, residentes e domiciliados na cidade de Francisco Beltrão - PR.

REGISTRO ANTERIOR: Matrícula nº 21.907, do Livro 2 de Registro Geral do 1º Ofício de Registro de Imóveis de Francisco Beltrão - PR. Selo FUNARPEN: 1456J.CCqPE.EoMZh-3NdAE.ovwhI. O referido é verdade e dou fé. Marmeleiro - PR, 04 de agosto de 2022.
Oficial:

AV-01-M-13.406 - Protocolo nº 28.670 - Data: 03/08/2022.. **AVERBAÇÃO DE TRANSPORTE: AV-1-M-21.907 - Prot. 47901 - 30/AGOSTO/1999.** - **Averbação de Termo de Conservação de Floresta:** Procede-se esta Averbação de acordo com o Termo de Responsabilidade de Conservação de Floresta, datado de 10 de Agosto de 1.999; celebrado entre o proprietário senhor **DEONIR ANTÔNIO CASALI** e o **INSTITUTO AMBIENTAL DO PARANÁ (I.A.P)**, vinculado a Secretaria de Estado do meio Ambiente do Paraná, para ficar constando que o imóvel objeto desta Matrícula, uma área correspondente a 20% do total da propriedade, ou sejam 0,672912 Hectares, ou sejam 06.729,120m², foi preservada pelo Instituto

MATRÍCULA
13.406

Livro 2 - REGISTRO GERAL

MATRÍCULA

13.406

FOLHA


1v

República Federativa do Brasil
Registro de Imóveis - Comarca de Marmeleiro - PR


Bianca Mala de Brito

OFICIAL


Ambiental do Paraná (IAP), conforme croquis e limites e confrontações descritos no referido termo; cuja área fica gravada como de utilização limitada, não podendo nela ser feito qualquer tipo de exploração, a não ser mediante autorização do I.A.P. - O atual proprietário compromete-se por si, seus herdeiros ou sucessores, a fazer o presente gravame sempre bom firme e valioso. Emolumentos: R\$ 77,49, VRC 315,00. FUNDEP: R\$ 3,88. FUNREJUS 25%: R\$ 19,37. ISS: R\$ 2,33. Selo FUNARPEN: 1456V.V8qPn.p3Ca2-TZmqN.ovNZu, R\$ 5,95. O referido é verdade e dou fé. Marmeleiro - PR, 04 de agosto de 2022.

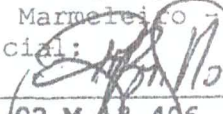Oficial: 

AV-02-M-13.406 - Protocolo nº 29.335 - Data: 18/11/2022. **ALTERAÇÃO DE IMÓVEL RURAL PARA URBANO:** procede-se esta averbação por requerimento do proprietário **SILMAR GALLINA**, já qualificado nesta matrícula, datado de 18/11/2022, para alterar a destinação do imóvel de rural para urbano. Foram apresentados os seguintes documentos: Ofício nº 82958/2022/SR(PR)F1/SR(PR)F/SR(PR)/INCRA-INCRA, expedido pelo Instituto Nacional de Colonização e Reforma Agrária - INCRA, datado de 17/11/2022 e assinado eletronicamente por Robson Luis Bastos, Superintendente Regional, informando o cancelamento do cadastro do imóvel desta matrícula no Sistema Nacional de Cadastro Rural; Certidão da Prefeitura Municipal Marmeleiro - PR nº 62/2022/SE, certificando que o imóvel está localizado no perímetro urbano; e Certidão Negativa de Débitos Relativos aos Tributos Federais e à Dívida Ativa da União de Imóvel Rural, emitida às 09:16:28, do dia 05/12/2022, código de controle nº 45FB.38C2.C7E6.A430, na qual consta a transformação em imóvel urbano. Emolumentos: R\$ 77,49, VRC 315,00. FUNDEP: R\$ 3,88. FUNREJUS 25%: R\$ 19,37. ISS: R\$ 2,33. Selo FUNARPEN: 1456V.oqqP7.ZDh3d-V7ecc.ovcZb, R\$ 5,95. O referido é verdade e dou fé. Marmeleiro - PR, 05 de dezembro de 2022.

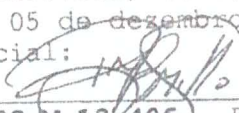Oficial: 

AV-03-M-13.406 - Protocolo nº 29.335 - Data: 18/11/2022. **AVERBAÇÃO DE INCLUSÃO DE DADOS DO IMÓVEL URBANO:** procede-se à presente averbação para informar a descrição atual do imóvel objeto dessa matrícula incluindo as seguintes informações: situado no Loteamento Perímetro Urbano, frente com a Rodovia PR 180, Bairro Jardim Bandeira, nesta cidade de Marmeleiro - PR, código do imóvel: 6355 - insc. imobiliária: 10.07.0000.1907, conforme Certidão Negativa de Imóvel nº 14070/2022, expedida pela Prefeitura Municipal de Marmeleiro - PR, em 18/11/2022. Emolumentos: 315,00 VRC, R\$ 77,49. FUNREJUS 25%: R\$ 19,37. FUNDEP: R\$ 3,88. ISS: R\$ 2,33. Selo FUNARPEN: 1456V.oqqP7.ZD93d-V7jfx.ovcZs, R\$ 5,95. O referido é verdade e dou fé. Marmeleiro - PR, 05 de dezembro de 2022.

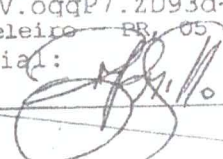Oficial: 

MATRÍCULA



MATRÍCULA

FOLHA

Bianca Maia de Britto
OFICIAL

Registro de Imóveis

Rua Seis, n.º 1711 - Santa Rita - 85615-000 - Comarca de Marmeleiro - PR

E-mail: cartorio@marmeleiro@gmail.com

AUTENTICAÇÃO

Certifico que o presente é cópia fiel e do inteiro teor do documento arquivado neste cartório, emitida no início do expediente.

Deu fe

06 de dezembro de 2022

Bianca Maia de Britto
BIANCA MAIA DE BRITTO - REGISTRADORA
SAMARA ISABEL SOARES MISERSKI - REGISTRADORA SUBSTITUTA
MAIELY IMARA MARIA BAIOTTO - ESCRIVENTE
ADRIANE BALDUS DALLA VALLE - ESCRIVENTE SUBSTITUTA
Certidão fornecida nos termos do §1º do art. 19 da Lei 6015 de 31.12.73 alterada p/ Lei 6216 de 30.06.76

REGISTRO DE IMÓVEIS

BIANCA MAIA DE BRITTO

REGISTRADORA

SAMARA ISABEL SOARES MISERSKI

REGISTRADORA SUBSTITUTA

MAIELY IMARA MARIA BAIOTTO

ESCRIVENTE

ADRIANE BALDUS DALLA VALLE

ESCRIVENTE SUBSTITUTA

Comarca de Marmeleiro - PR

Certidão -

Buscas - RS 0,00

Funrejus - Isento

Selo Funarpen - RS 5,95

ISSQN -

FUNDEP:

Total - RS 5,95

FUNARPEN



SELO DIGITAL Nº 1456V.oqqP7.ZDc3d-V7cLV.ovcZb

Consulte esse selo em <http://selo.funarpen.com.br>

EM BRANCO

MATRÍCULA



www.copel.com.br

COPEL Distribuidora de Energia S.A.
COPEL DISTRIBUIDORA S.A.
RUA F. JOSÉ GOMES 2042 11º ANDAR
CEP 81202-400 - JARDIM ARAUCÁRIA
CURitiba - PR 81202-400 - FONE: 41 302 3000

Atividade: 0303 - Manutenção de Redes de Distribuição de Energia Elétrica

Classificação
RESIDUELELETRIC

Tipo de Equipamento
TRF 420V - 400

SILMAR GALLINA

CPF: 000.000.000-00

Assinatura

Assinatura

Assinatura



Assinatura

Assinatura

Assinatura

49118215

PAGUE COMPIX

PERÍODO	VENCIMENTO	TOTAL A PAGAR
09/2023	18/10/2023	R\$ 476,99



Este documento é uma cópia da fatura de energia elétrica emitida pela COPEL DISTRIBUIDORA S.A. e não possui validade jurídica. Para mais informações, consulte o site www.copel.com.br.

Período	Período de Cobrança	Valor	Valor
25/08/2023	26/09/2023	42	26/10/2023

Item da Fatura	Descrição	Valor	Valor	Valor	Valor
001 - CUSTO MÊS	RENT	0,00	0,00	0,00	0,00
002 - CUSTO SISTEMA	RENT	0,00	0,00	0,00	0,00
003 - CUSTO ILUMINAÇÃO	RENT	0,00	0,00	0,00	0,00
TOTAL		0,00	0,00	0,00	0,00

República Federativa do Brasil



PODER JUDICIÁRIO

Séde da Comarca de Francisco Beltrão - Estado do Paraná
Rua Pernambuco, 514 - Fone (046) 523-1133

ARION TOLEDO CAVALHEIRO

Oficial Titular do Registro Civil de Nascimentos, Casamentos e Óbitos



CERTIDÃO DE CASAMENTO

CERTIFICO, que às fls. 350 do livro nº 7 A - C, do termo nº 100 de Registro de Casamentos, foi lavrado hoje o assento do matrimônio de: "SILMAR GALLINA" e "JOICELI BRUM GALLINA" contraído perante o Reverendo Padre Celestino Munaro, e as testemunhas José Becker e Nedi Brum Becker; Jaime Zatta e Leticia Zatta, brasileiros, casados, capazes e residentes nesta cidade e comarca. - x - x - x - x - x - x - x - x - x - x - x - x - x - x - x - x - x - x - x - x - x - x -

O Contraente Silmar, de 30 anos natural de Tapejara - Rio Grande do Sul, nascido em 27 de Setembro de 1965, profissão professor, domiciliado e residente em Rua Alagoas, 158 - Nesta cidade, - filho de Afonso Gallina, nascido aos 07 de janeiro de 1937, e de 1ª Terezinha Melania Gallina, nascida aos 23 de outubro de 1940, ambos naturais do Estado do Rio Grande do Sul, residentes no bairro Zetta Rita, em Marmeleiro, nesta Comarca. - x - x - x - x - x - x - x - x - x - x - x - x - x - x - x - x -

A contraente Joiceli, de 24 anos natural de Francisco Beltrão - Paraná, nascida em 25 de junho de 1972, profissão esvaziadora, domiciliada e residente em Rua Fátima, 200 - N. S. Aparecida, nesta cidade, filha de 1ª Conceição dos Santos Brum, nascida aos 24 de avril de 1944, e de Dª Georgina de Lima Brum, nascida aos 14 de dezembro de 1931, ambos naturais do Estado do Rio Grande do Sul, residentes e domiciliados no bairro N. S. Aparecida, nesta cidade. - x - x - x - x - x - x - x - x - x - x - x - x - x - x - x - x -

A nubente passará a assinar-se "JOICELI BRUM GALLINA"

Foram apresentados em cartório os documentos a que se refere o art. 156 de nºs I, II e IV, do Código Civil Brasileiro. Proclamas publicados a partir de dia 24-07-1996. Casados nesta data, sob o regime Comunhão Parcial de Bens. Observações: O ato teve lugar na Catedral N. S. da Glória, nesta cidade, sob o rito Católico, no dia 14 de setembro de 1996, às 15 horas. -

O referido é verdade e dou fe.

Francisco Beltrão, 14 de setembro de 1996.

Arion Toledo Cavalheiro

RG: 5.944.957-5



JOICELI BRUM GALLINA

CPF: 5.944.957-5

NOME: JOICELI BRUM GALLINA

FILIAÇÃO: RUI FERNANDO DOS SANTOS BRUM
MARCELA DE JESUS BRUM

NATURALIDADE: FERNANDES VILA NOVA

PROFISSÃO: FARMACIA DO 3º REGIMENTO DA INF.

DATA DE EMISSÃO: 19/02/98

VALIDADE: 19/02/98

61264913

1º Tabelionato de Notas
Autenticação de Documentos

19 MAR 2021

9500901559



1º Tabelionato de Notas
Autenticação de Documentos

19 MAR 2021

FTG45295

MINISTÉRIO DA FAZENDA
Secretaria da Receita Federal

CPF - CADASTRO DE PESSOAS FÍSICAS

Nome: JOICELI BRUM GALLINA

1437
38972-7

Nº de Inscrição: 787492809-10

Data do Nascimento: 29/06/72



VALIDO EM TODO O TERRITÓRIO NACIONAL

Emitido em: 19/02/98

1° Tabella
Autentica
Autentica e la
documento originale
Credere per l'Autenticità

NAME: [REDACTED] DATE: [REDACTED] PAGE: [REDACTED]



1º Tabelionato de Notas
Autenticação de Documentos

10 MAR 2021

FTG45297



Governo do Estado do Paraná

DECRETO N.º 20671

O GOVERNADOR DO ESTADO DO PARANÁ, no uso de suas atribuições e de acôrdo com os arts. 2º, 5º, alinea i e 6º, do Decreto-Lei nº 3.365, de 21 de junho de 1941, combinado com o art. 47, da Lei nº 1.052, de 20 de novembro de 1952,

DECRETA:

Art. 1º. Ficam declaradas de utilidade pública, para fins de desapropriação, as faixas de terras - inclusive benfeitorias nelas existentes - correspondentes ao traçado das rodovias estaduais, inclusive Extra-Plano, constantes da relação abaixo:

<u>RODOVIA BR-153</u>		<u>TUCURUI - ACEGUÁ</u>	
Trecho		Estacas	Faixa de domínio
Irati - Rebouças		Todo trecho	50,00 m.
Rebouças - Rio Azul		Todo trecho	50,00 m.
Rio Azul - Mallet		Todo trecho	50,00 m.
Mallet - Paulo Frontin		Todo trecho	50,00 m.
Paulo Frontin - Rondinha		Todo trecho	50,00 m.
<u>RODOVIA BR-158</u>		<u>SÃO FELIX - LIVRAMENTO</u>	
Trecho		Estacas	Faixa de domínio
Peabiru - Campo Mourão		Todo trecho	60,00 m.



Governo do Estado do Paraná

DECRETO N.º

- fls. 11 -

RODOVIA PR-58

Trecho
BR-116 - Campo do Tenente
Porto Amazonas - Restinga Sêca

RIO NEGRO - RESTINGA SÊCA

Estacas	Faixa de domínio
Todo trecho	50,00 m.
" "	50,00 m.

RODOVIA PR-59

Trecho
PR-11 - Teixeira Soares - BR-277
Guaragi - Guarauna
Guarauna - Teixeira Soares
Teixeira Soares - F. Pinheiros
Fernandes Pinheiros - BR-277

PR-11 - FERNANDES PINHEIROS

Estacas	Faixa de domínio
Todo trecho	60,00 m.
" "	50,00 m.
" "	50,00 m.
" "	50,00 m.
" "	50,00 m.

RODOVIA PR-63

Trecho
Francisco Beltrão - Marmeleiro

PR-26 - CAMPOERÊ

Estacas	Faixa de domínio
Todo trecho	60,00 m.

RODOVIA PR-64

Trecho
Rio Iguaçu (Pr-14) - Medianeira

RIO IGUAÇU - MEDIANEIRA

Estacas	Faixa de domínio
Todo trecho	60,00 m.

RODOVIA PR-65

Trecho
Fôz do Iguaçu - Porto Mendes

FÔZ DO IGUAÇU - PORTO MENDES

Estacas	Faixa de domínio
Todo trecho	60,00 m.

MEMORIAL DESCRITIVO

GLEBA Nº 01

LOTE Nº 58 – Remanescente
MUNICÍPIO DE MARMELEIRO

ÁREA: 29.898,64 M2.
ESTADO DO PARANÁ

LIMITES E CONFRONTAÇÕES

NORDESTE: Por linhas secas, confronta com o lote nº 58C da mesma gleba.

SUL: Por linhas secas, confronta com os lotes nº 85 e 59 da mesma gleba.

OESTE: Por linha seca, confronta com o Lote nº 59 da mesma gleba.

NOROESTE: Por linha seca, confronta com o Lote nº 58A da mesma gleba.


DESCRIÇÃO DO PERÍMETRO

Partindo do marco nº 09A, situado na divisa com o lote nº 85 e 58C, com azimuth de 266°55'44" e medindo 251,04 metros, confronta com o lote nº 85, até o marco nº 08; daí com os azimutes de 357°59'30" e 268°10'39", com respectivas medidas de 59,47 metros e 59,08 metros, confronta com o lote nº 59, até o marco nº 06; deste com azimuth de 31°33'02" e medindo 168,81 metros, confronta com o lote nº 58A, até o marco nº 10B, situado junto a divisa do lote nº 58C; daí segue confrontando com a divisa do lote nº 58C, com os azimutes de 144°11'34" e 129°47'28", com as respectivas distâncias de 7,66 metros e 284,05 metros, até o marco nº 09A, início da descrição deste perímetro.

RAFAEL DAL
ZOTTO:0522
7803935

Assinado de forma
digital por RAFAEL
DAL
ZOTTO:05227803935
Dados: 2023.01.10
22:08:15 -03'00

Rafael Dal Zotto
Engenheiro Civil
CREA-PR 179.118/D

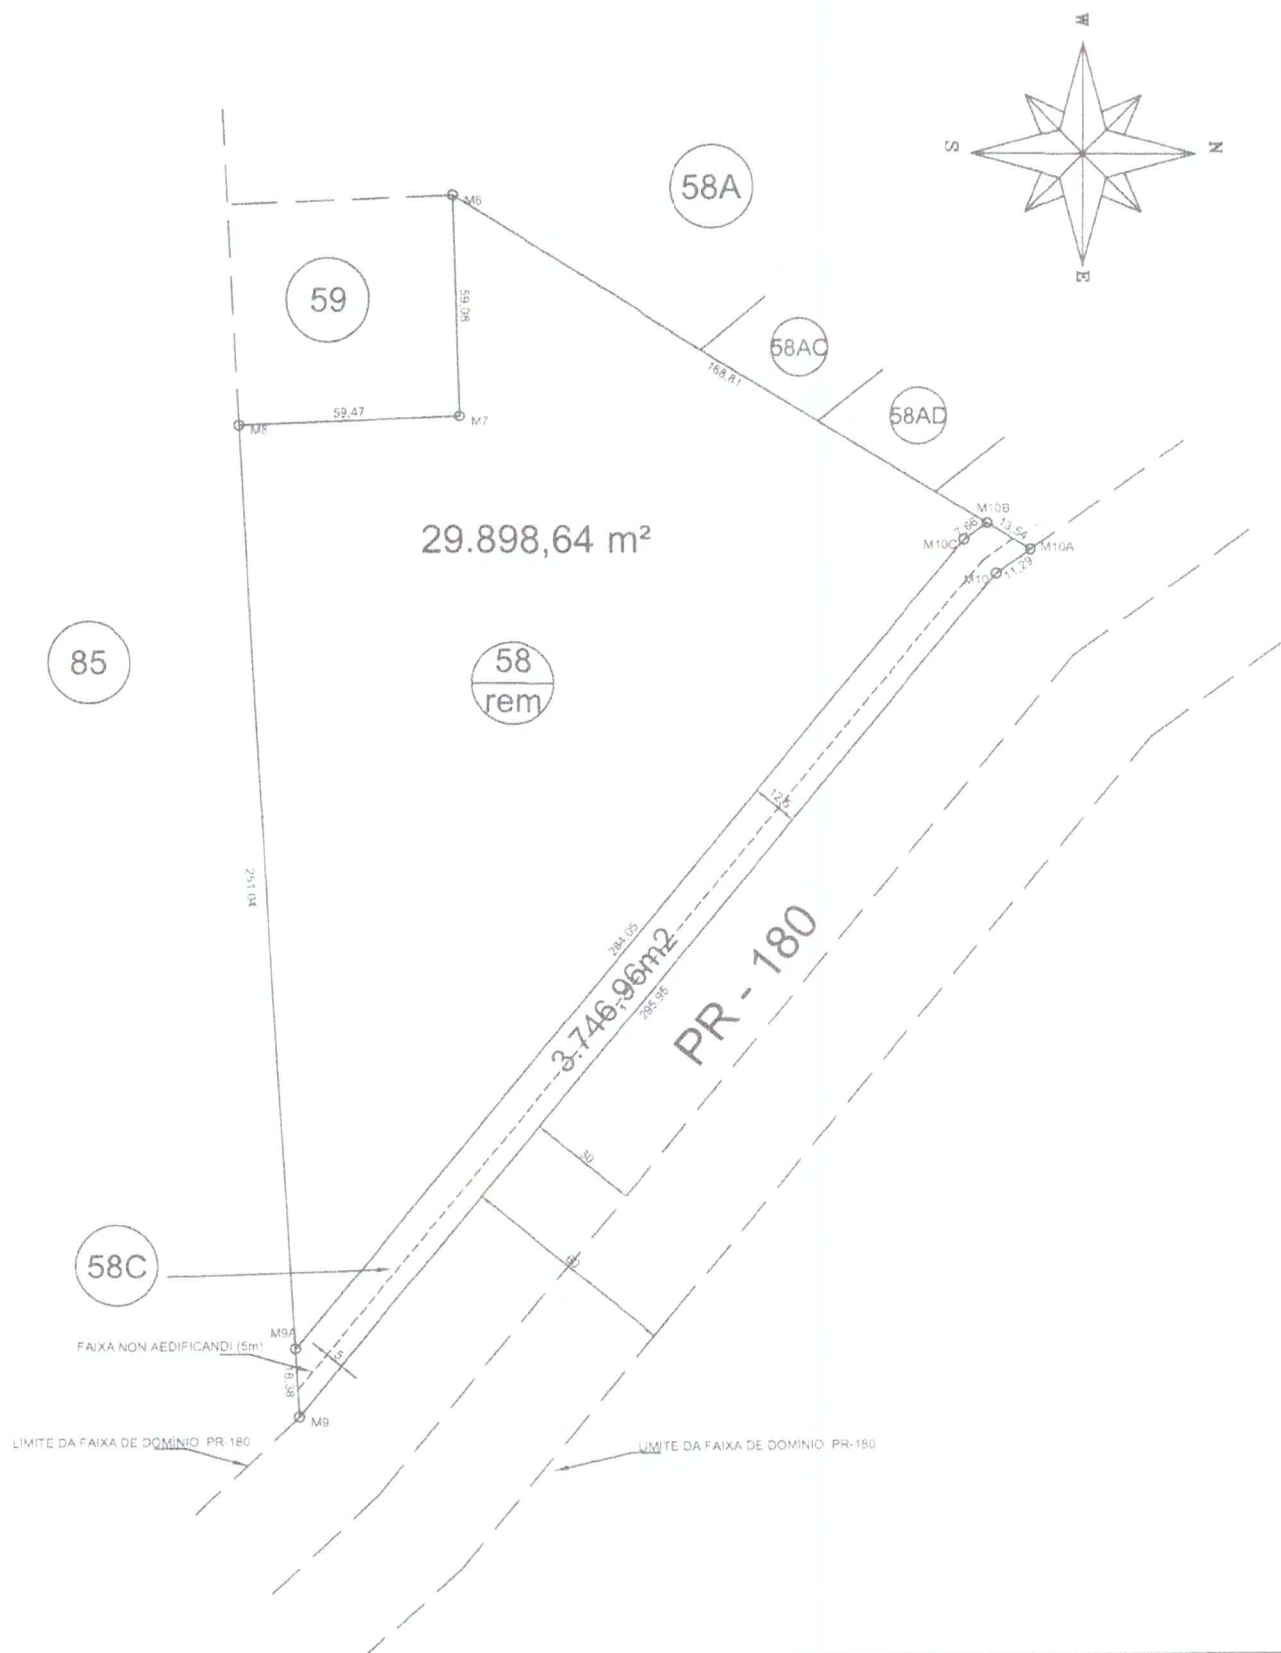

LOTE Nº 58 DA GLEBA Nº 01		RESPONSÁVEL TÉCNICO	
MUNICÍPIO	ESTADO	RAFAEL DAL ZOTTO:05227803935 Assinado de forma digital por RAFAEL DAL ZOTTO:05227803935 Dados: 2023.02.10 21:32:26 -03'00' RAFAEL DAL ZOTTO ENGENHEIRO CIVIL CREA Nº 179 118-D/PR	
MARMELEIRO	PARANÁ		
LOTE	ÁREA		
58-Remanescente	29.898,64m2		
ESCALA	DATA		
1 : 2000	ABRIL/2021		

MEMORIAL DESCRITIVO

GLEBA Nº 01

LOTE Nº 58C (ÁREA DESMEMBRADA)
MUNICÍPIO DE MARMELEIRO

ÁREA: 3.746,96 M2.
ESTADO DO PARANÁ

LIMITES E CONFRONTAÇÕES

NORDESTE: Por linhas secas, confronta com a Faixa de Domínio da Rodovia PR-180.

SUL: Por linha seca, confronta com os lotes nº 85 da mesma gleba.

SUDOESTE: Por linhas secas, confronta com o Lote nº 58-Remanescente da mesma gleba.



NOROESTE: Por linha seca, confronta com o Lote nº 58A da mesma gleba.

DESCRIÇÃO DO PERÍMETRO

Partindo do marco nº 09, situado junto a margem da Faixa de Domínio da Rodovia PR-180 na divisa com o lote nº 85, com azimute de $266^{\circ}55'44''$ e medindo 18,38 metros, confronta com o lote nº 85, até o marco nº 09A; daí segue confrontando com a divisa do lote nº 58-Remanescente, com os azimutes de $129^{\circ}47'28''$ e $144^{\circ}11'34''$, com as respectivas distâncias de 284,05 metros e 7,66 metros, até o marco nº 10B, situado junto a divisa com o lote nº 58A; deste com azimute de $31^{\circ}33'02''$ e medindo 13,54 metros, confronta com o lote nº 58A, até o marco nº 10A, situado junto a margem da Faixa de Domínio da Rodovia PR-180; daí segue confrontando com esta Faixa de Domínio, com os azimutes de $144^{\circ}11'34''$ e $129^{\circ}47'28''$, com as respectivas distâncias de 11,29 metros e 295,95 metros, até o marco nº 09, início da descrição deste perímetro.

RAFAEL DAL Assinado de forma
digital por RAFAEL DAL
ZOTTO:0522 ZOTTO:05227803935
7803935 Dados: 2023.01.10
22:08:50 -03'00'

Rafael Dal Zotto
Engenheiro Civil
CREA-PR 179.118/D

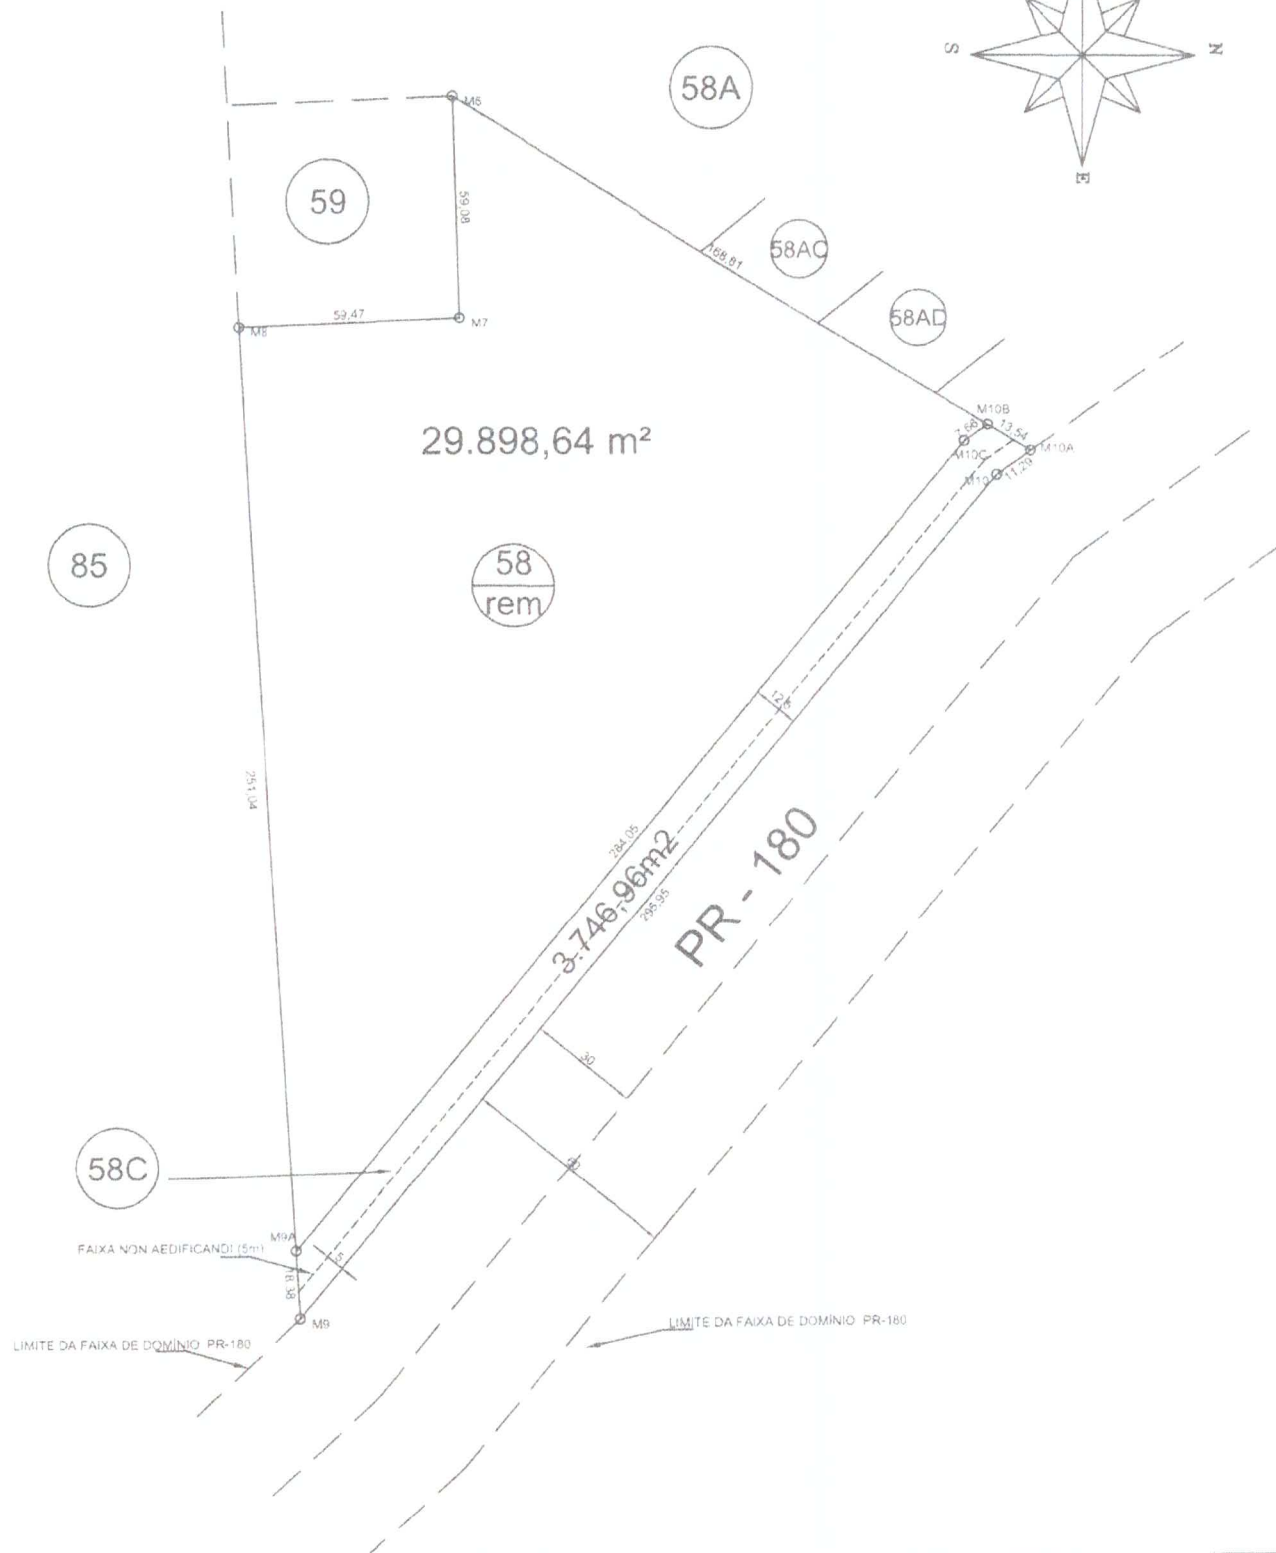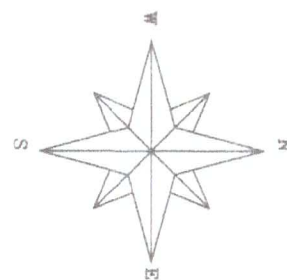

LOTE Nº 58C DA GLEBA Nº 01

MUNICÍPIO	ESTADO
MARMELEIRO	PARANÁ
LOTE:	ÁREA:
58-C	3.746,96m²
ESCALA	DATA:
1 : 2000	MAIO/2021

RESPONSÁVEL TÉCNICO

RAFAEL DAL Assinado de forma digital por RAFAEL DAL
ZOTTO:0522 ZOTTO:05227803935
7803935 Dados: 2023.02.10 21:31:51 -03'00'

RAFAEL DAL ZOTTO
 ENGENHEIRO CIVIL
 CREA Nº 179 118-D/PR

296460.00

296370.00

296280.00

7108200.00

7108110.00

7107840.00

7107930.00

Faixa de Domínio

F. Beltrão - PR

Marmeleiro - PR

PR-180

Lote nº 58

Faixa de Domínio

296100.00

296190.00

Projeto: Governo Municipal de Marmeleiro - PR
Secretaria de Planejamento de Marmeleiro
Departamento de Engenharia de Marmeleiro

Engenheiro
Lwerton Luiz Roberto
Engenheiro Civil
CREA/SC - 16 484 1

Sistema SIRGAS 2000 - UTM zona 22 S
Altimetria Ortométrica: ngeon08_IMB11USA

Levantamento Topográfico

296280.00

1:1000

Data

03/2023

Folha

A3

Revisão

01

Localização

Marmeleiro - PR

LEGENDA

MEMORIAL DESCRITIVO

GLEBA Nº 01

LOTE Nº 58 – Remanescente
MUNICÍPIO DE MARMELEIRO

ÁREA: 29.898,64 M2.
ESTADO DO PARANÁ

LIMITES E CONFRONTAÇÕES

NORDESTE: Por linhas secas, confronta com o lote nº 58C da mesma gleba.

SUL: Por linhas secas, confronta com os lotes nº 85 e 59 da mesma gleba.

OESTE: Por linha seca, confronta com o Lote nº 59 da mesma gleba.

NOROESTE: Por linha seca, confronta com o Lote nº 58A da mesma gleba.


DESCRIÇÃO DO PERÍMETRO

Partindo do marco nº 09A, situado na divisa com o lote nº 85 e 58C, com azimuth de $266^{\circ}55'44''$ e medindo 251,04 metros, confronta com o lote nº 85, até o marco nº 08; daí com os azimuths de $357^{\circ}59'30''$ e $268^{\circ}10'39''$, com respectivas medidas de 59,47 metros e 59,08 metros, confronta com o lote nº 59, até o marco nº 06; deste com azimuth de $31^{\circ}33'02''$ e medindo 168,81 metros, confronta com o lote nº 58A, até o marco nº 10B, situado junto a divisa do lote nº 58C; daí segue confrontando com a divisa do lote nº 58C, com os azimuths de $144^{\circ}11'34''$ e $129^{\circ}47'28''$, com as respectivas distâncias de 7,66 metros e 284,05 metros, até o marco nº 09A, início da descrição deste perímetro.

RAFAEL DAL
ZOTTO:0522
7803935

Assinado de forma
digital por RAFAEL
DAL
ZOTTO:05227803935
Dados: 2023.01.10
22:08:15 -03'00'

Rafael Dal Zotto
Engenheiro Civil
CREA-PR 179.118/D

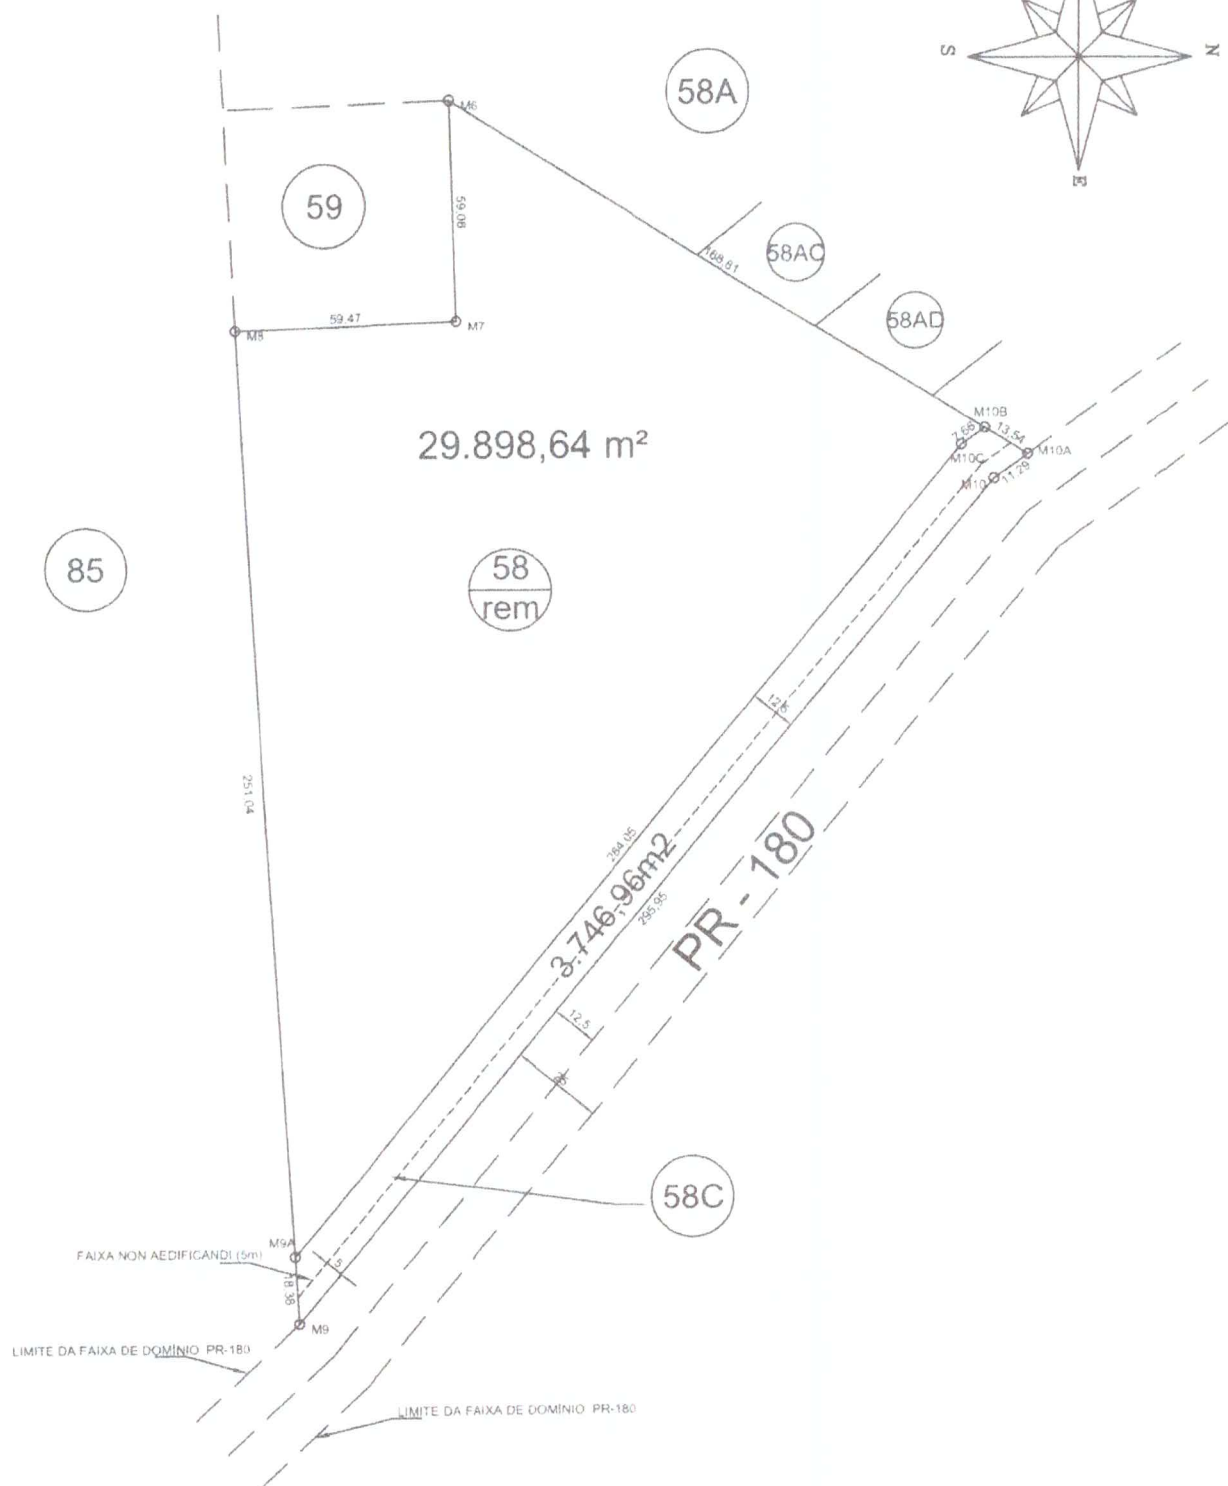41 / 53

MEMORIAL DESCRITIVO

GLEBA Nº 01

LOTE Nº 58C (ÁREA DESMEMBRADA)
MUNICÍPIO DE MARMELEIRO

ÁREA: 3.746,96 M2.
ESTADO DO PARANÁ

LIMITES E CONFRONTAÇÕES

NORDESTE: Por linhas secas, confronta com a Faixa de Domínio da Rodovia PR-180.

SUL: Por linha seca, confronta com os lotes nº 85 da mesma gleba.

SUDOESTE: Por linhas secas, confronta com o Lote nº 58-Remanescente da mesma gleba.


NOROESTE: Por linha seca, confronta com o Lote nº 58A da mesma gleba.

DESCRIÇÃO DO PERÍMETRO

Partindo do marco nº 09, situado junto a margem da Faixa de Domínio da Rodovia PR-180 na divisa com o lote nº 85, com azimuth de $266^{\circ}55'44''$ e medindo 18,38 metros, confronta com o lote nº 85, até o marco nº 09A; daí segue confrontando com a divisa do lote nº 58-Remanescente, com os azimuths de $129^{\circ}47'28''$ e $144^{\circ}11'34''$, com as respectivas distâncias de 284,05 metros e 7,66 metros, até o marco nº 10B, situado junto a divisa com o lote nº 58A; deste com azimuth de $31^{\circ}33'02''$ e medindo 13,54 metros, confronta com o lote nº 58A, até o marco nº 10A, situado junto a margem da Faixa de Domínio da Rodovia PR-180; daí segue confrontando com esta Faixa de Domínio, com os azimuths de $144^{\circ}11'34''$ e $129^{\circ}47'28''$, com as respectivas distâncias de 11,29 metros e 295,95 metros, até o marco nº 09, início da descrição deste perímetro.

RAFAEL DAL ZOTTO:05227803935
Assinado de forma digital por RAFAEL DAL ZOTTO:05227803935
Dados: 2023.01.10 22:08:50 -03'00'

Rafael Dal Zotto
Engenheiro Civil
CREA-PR 179.118/D

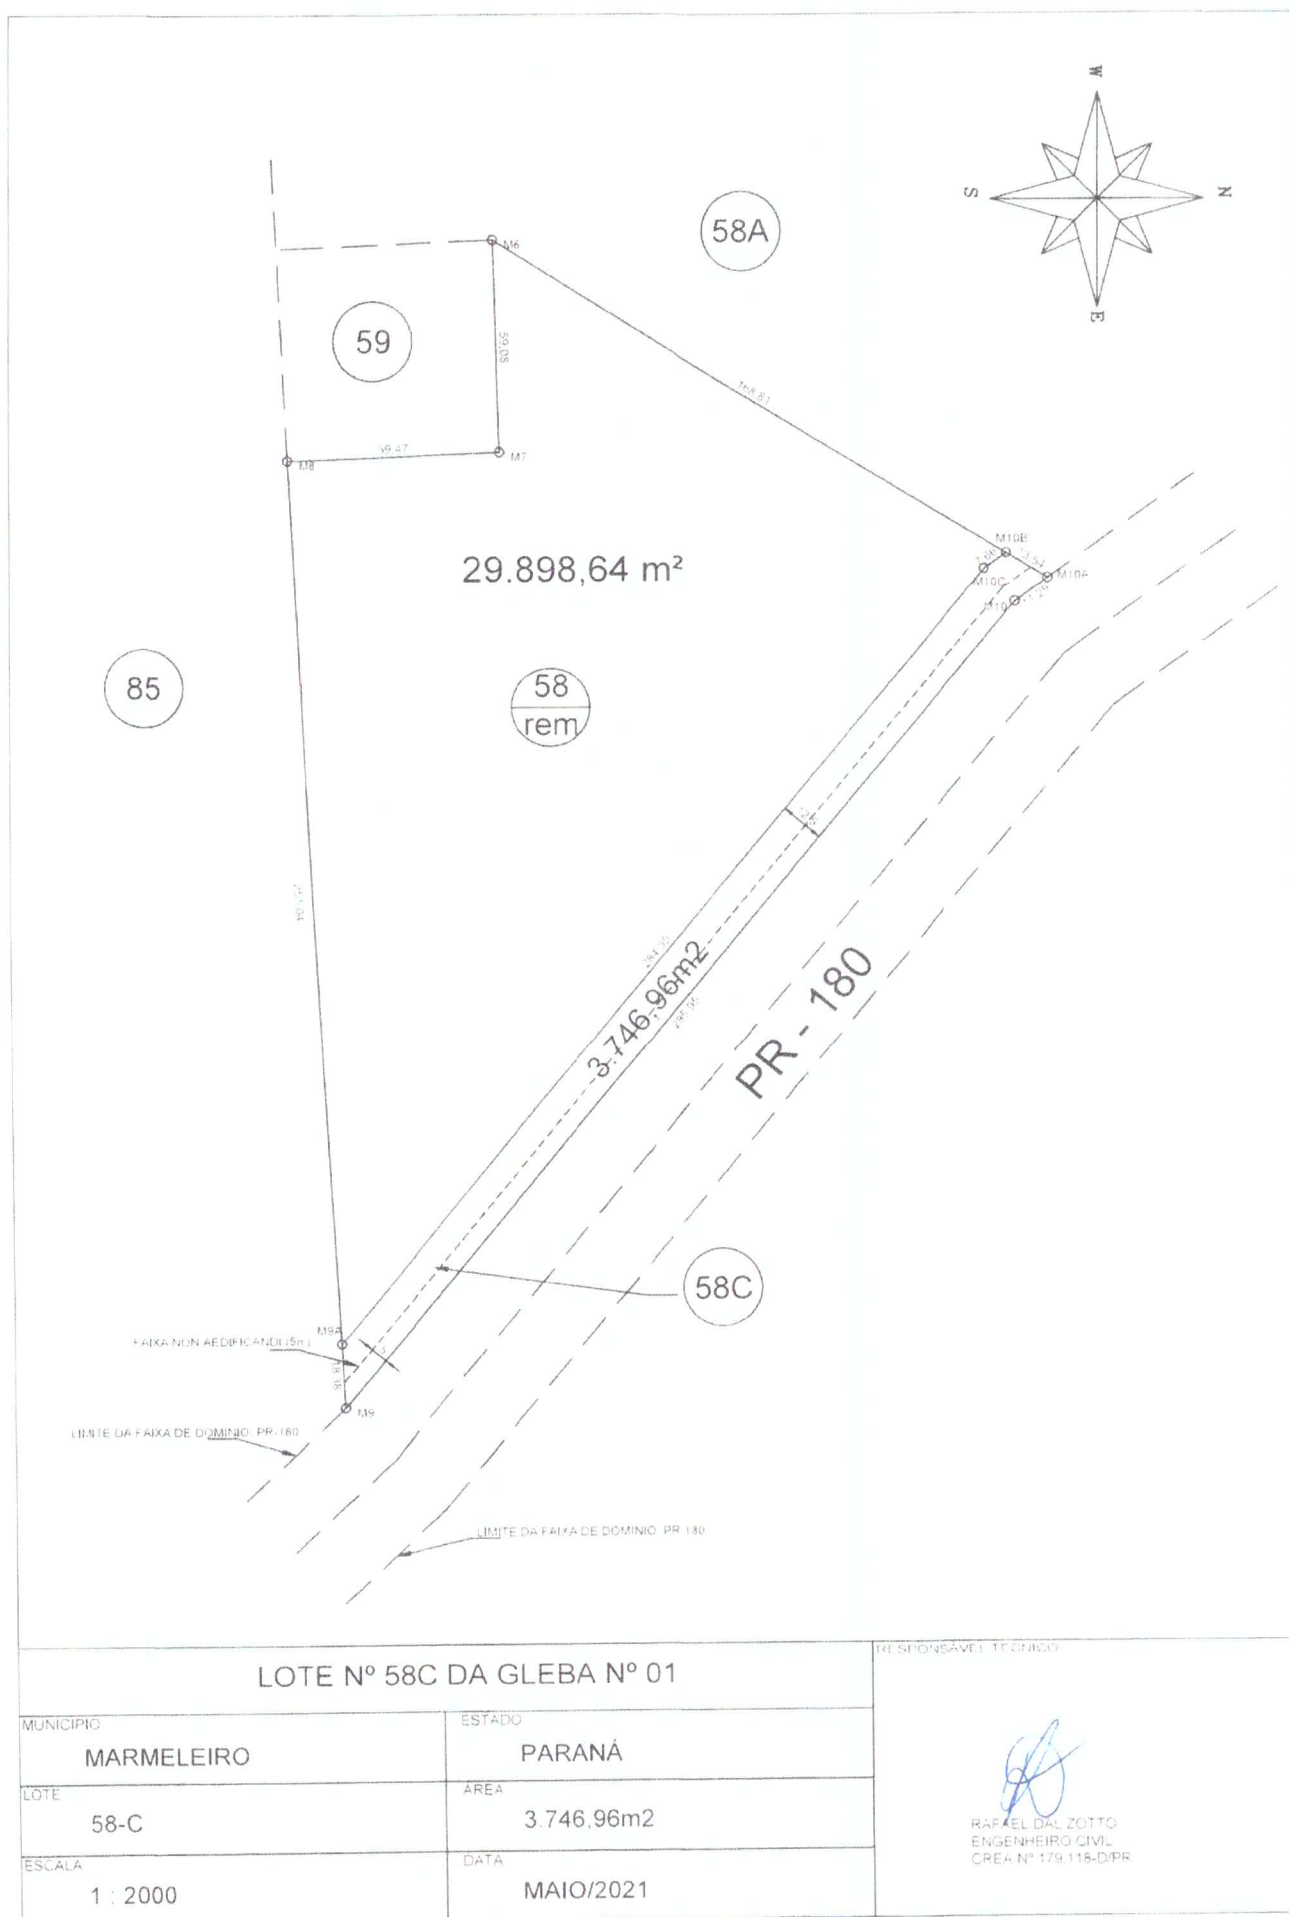

Trechos

Ano*: 2021 ▾

Rodovia:

Código SRE:

Trecho:

☒ Situação Física

Responsável

Tipo de Rodovia

Sei.CorDescrição

☒ ☐ Apoio a outras entidades (SAM)

☒ ☐ Conservação de próprios

☒ ☐ Diversas Rodovias

☒ ☐ Rodovia Concessionada ▾

Todos Nenhum

Tipo de Revestimento

☒ Asfáltica ☐ Limpar

Interseções

Pontos Notáveis

Perímetros Urbanos

WebGIS: Info

Trecho

Responsável: DER A5 SR5 DER ÁREA 5 SR OESTE

Tipo de Rodovia: Rodovia Estadual

U.A.: DER/ERCSUDOE ESCRITORIO REG.CENTRO SUDOESTE

Posto Rodoviário:

Classe de Rodovia:

Revestimento:

Largura Pista (m): Largura Acostamento: Ano MP82:

Considerar CIDE: ☒ Trecho Oficial: ☒ Tipo de Concessão:

Faixa de Domínio

Largura esquerda (m): 12,50 Largura direita (m): 12,50 Largura total (m): 25,00

Nº decreto: 5833

Nº diário oficial: 433

Estacas: T. TRECHO Obs.:

Outras informações:

Superintendência do Patrimônio

Município de Município de Marmeleiro

Espelho do Imóvel

Dados da Consulta

Cadastro: 6355 Inscrição: 10700021907001 Data 12/12/2022

Dados Cadastrais

Loteamento: PERIMETRO URBANO Quadra: 0000 Lote: 0058
Logradouro PR 180 Número: 0
Bairro: JARDIM BANDEIRA Testada Principal 295,95 Testada Secund. (m): 0,00
Área Lote 33645,60 Área Un. (m²): 0,00 Núm. Unidades: 1 Área Total. (m²): 0,00

Mapa de Localização

Latitude: 26° 7' 58,92" S Longitude: 53° 2' 19,41" O



Informações Territoriais

Meio Fio (Guia)	Não	Passeio - Material	Inexistente
Piscina	Não	Galeria Pluvial	Não
Iluminação Pública	Não	Passeio acessibilidade	Não
Pavimento	Não	Pedologia Terreno	Normal
Ocupação do Lote	Não construído	Melhorias Terreno	S/ Muro e Passeio
Rede Pública de Água	Sim	Rede de Esgoto	Não
Linha Pública	Não	Patrimônio	Particular
Situação Terreno	Meio de Quadra	Rede Pública Telefon	Não
Área da piscina	0	Topografia Terreno	Plano
Rede Elétrica Pública	Sim	Posicionam do Lote	Alinhado

Informações de Edificação

Estado Conservação		Taxas	Não
Cobra Ilumin Publica	Não	Utilização da construção	
Embasamento		Esquadrias	Sem
Cobertura		Instalação Sanitária	Sem
Paredes	Sem	Instalação Elétrica	Sem
Localiz. imóvel Lote		Piso	Terra batida
Forro	Sem	Localiz. no Prédio	
Cobra Coleta de Lixo	Não	Revestimento Externo	Sem
Cobra Conserv. Vias	Não	Utilização	Rural
IPTU	Imune/Isento	Tipo da Construção	



1. Responsável Técnico

RAFAEL DAL ZOTTO

Título profissional:

ENGENHEIRO CIVIL

RNP 1718544928

Carteira PR-179118/D

2. Dados do Contrato

Contratante **SILMAR GALLINA**

R ALAGOAS, 727

ALVORADA - FRANCISCO BELTRAO/PR 85601-080

CPF 589.072.979-91

Contrato (Sem número)

Celebrado em 10/05/2021

Tipo de contratante: Pessoa Física brasileira

3. Dados da Obra/Serviço

PR-180, S/N

RURAL - MARMELEIRO/PR 85615-000

Data de Início: 10/05/2021

Previsão de término: 10/05/2021

Coordenadas Geográficas: -26,133596 x -53,037677

4. Atividade Técnica

Elaboração

Projeto] de desmembramento urbano

[Especificação] de desmembramento urbano

Quantidade

Unidade

33645,60

M2

33645,60

M2

Após a conclusão das atividades técnicas o profissional deverá proceder a baixa desta ART

5. Observações

Elaboração de mapas e memoriais através de informações obtidas da matrícula.

7. Assinaturas

Declaro serem verdadeiras as informações acima

Francisco Beltrão 10 de maio de 2021

Local

data

RAFAEL DAL ZOTTO - CPF: 052.278.039-35

SILMAR GALLINA - CPF: 589.072.979-91

8. Informações

- A ART é válida somente quando quitada, conforme informações no rodapé deste formulário ou conferência no site www.crea-pr.org.br.

- A autenticidade deste documento pode ser verificada no site www.crea-pr.org.br ou www.confea.org.br

- A guarda da via assinada da ART será de responsabilidade do profissional e do contratante com o objetivo de documentar o vínculo contratual.

Acesso nosso site www.crea-pr.org.br
Central de atendimento: 0800 041 0067



CREA-PR
Conselho Regional de Engenharia e Agronomia do Paraná

Valor da ART: R\$ 88,78

Registrada em : 10/05/2021

Valor Pago: R\$ 88,78

Nosso número: 2410101720212281279



CREA-PR
Conselho Regional de Engenharia e Agronomia do Paraná





10
6

1. Responsável Técnico
RAFAEL DAL ZOTTO

Título profissional:
ENGENHEIRO CIVIL

RNP 1718544928
Carteira PR-179118/D

2. Dados do Contrato

Contratante: **SILMAR GALLINA**

CPF 589.072.979-91

R ALAGOAS, 727

ALVORADA - FRANCISCO BELTRAO/PR 85601-080

Contrato: (Sem número)

Celebrado em 10/05/2021

Tipo de contratante: Pessoa Física brasileira

3. Dados da Obra/Serviço

PR-180, S/N

RURAL - MARMELEIRO/PR 85615-000

Data de Início: 10/05/2021

Previsão de término: 10/05/2021

Coordenadas Geográficas: -26,133596 x -53,037677

4. Atividade Técnica

Elaboração

Quantidade

Unidade

[Projeto] de desmembramento urbano

33645,60

M2

[Especificação] de desmembramento urbano

33645,60

M2

Após a conclusão das atividades técnicas o profissional deverá proceder a baixa desta ART

5. Observações

Elaboração de mapas e memoriais através de informações obtidas da matrícula.

7. Assinaturas

Declaro serem verdadeiras as informações acima

Fco. Beltrão - PR, 10 de maio de 2021

Local

data

RAFAEL DAL ZOTTO - CPF: 052.278.039-35

SILMAR GALLINA - CPF: 589.072.979-91

8. Informações

- A ART é válida somente quando quitada, conforme informações no rodapé deste formulário ou conferência no site www.crea-pr.org.br.
- A autenticidade deste documento pode ser verificada no site www.crea-pr.org.br ou www.confex.org.br
- A guarda da via assinada da ART será de responsabilidade do profissional e do contratante com o objetivo de documentar o vínculo contratual.

Acesso nosso site www.crea-pr.org.br
Central de atendimento: 0800 041 0067



CREA-PR
Conselho Regional de Engenharia e Agronomia do Paraná

Valor da ART: R\$ 88,78

Registrada em : 10/05/2021

Valor Pago: R\$ 88,78

Nosso número: 2410101720212281279



CREA-PR
Conselho Regional de Engenharia e Agronomia do Paraná



Atendimento ao trabalhador

Identificação do Trabalhador

PIS/ PASEP/ NIS/ NIT:

Consultar Pesquisa Avançada

Simular Acesso ao Emprega Brasil

CPF:

124.021.359-05

Identificar Cadastro

Cadastro de trabalhador inexistente na IMO.

Dados utilizados na identificação do trabalhador (CNIS)

CPF:

124.021.359-05

Nome do Trabalhador:

ISADORA ANDRADE DE LIMA

Data de Nascimento:

27/09/2005

Nome da Mãe:

LUCIANA CAMARGO DE ANDRADE

NIT (e Elos):

162.98621.96-3

Atendimento ao trabalhador

Identificação do Trabalhador

PIS/ PASEP/ NIS/ NIT:

Consultar Pesquisa Avançada

Simular Acesso ao Emprega Brasil

CPF:

Identificar Cadastro

Cadastro de trabalhador inexistente na IMO.

Dados utilizados na identificação do trabalhador (CNIS)

CPF:

124.021.359-05

Nome do Trabalhador:

ISADORA ANDRADE DE LIMA

Data de Nascimento:

27/09/2005

Nome da Mãe:

LUCIANA CAMARGO DE ANDRADE

NIT (e Elos):

162.98621.96-3

Atendimento ao trabalhador

Identificação do Trabalhador

PIS/ PASEP/ NIS/ NIT:

Consultar Pesquisa Avançada

Simular Acesso ao Emprega Brasil

CPF:

Identificar Cadastro

Cadastro de trabalhador inexistente na IMO.

Dados utilizados na identificação do trabalhador (CNIS)

CPF:

124.021.359-05

Nome do Trabalhador:

ISADORA ANDRADE DE LIMA

Data de Nascimento:

27/09/2005

Nome da Mãe:

LUCIANA CAMARGO DE ANDRADE

NIT (e Elos):

162.98621.96-3



Câmara Municipal de Marmeleiro - Marmeleiro - PR
Sistema de Apoio ao Processo Legislativo



000164

COMPROVANTE DE PROTOCOLO - Autenticação: 12023/11/13000164

Número / Ano	000164/2023
Data / Horário	13/11/2023 - 11:06:12
Ementa	Fica parcelado o solo urbano da modalidade de subdivisão de imóvel do lote nº 58 - C da Gleba nº 01 e autoriza a doação de área para Município de Marmeleiro.
Autor	Paulo Jair Pilati - Prefeito
Natureza	Legislativo
Tipo Matéria	Projeto de Lei Ordinária (Poder Executivo)
Número Páginas	3
Emitido por	Gabí

[Assinatura]
Câmara Municipal de Marmeleiro
CNPJ nº 16.063.850/10