PREFEITURA MUNICIPAL DE LUÍS ALVES
CGCMF Nº 83102319/0001-55
Rua 18 de Julho, 1204 — Fones 77-1144 e 77-1133
88.325 - LUÍS ALVES — Santa Catarina

PROJETO DE LEI Nº 08/84.

Da Criação de Lombadas nas Ruas, 18 de Julho, Baltazar Schmitz e Professor Simão Hess.

José Alberto Gonzaga Simão, Prefeito Municipal de Luís Alves, SC; Faz saber a todos os habitantes deste Município que a Câmara Municipal votou e eu sanciono a seguinte Lei:

Art.1º - Fica o Chefe do Poder Executivo Municipal autorizado à criar / Lombadas Transversais nas Ruas, 18 de Julho, Baltazar Schmitz e Professor Simão Hess.

Art.2º - Dimensoes das lombadas; Altura - 0,10 cm
Largura - 0,20 cm
Comprimento - 8,00 m

Art.3º - Colocar Placas indicativas e pintar as lombadas com tinta florescentes, nas cores Amarela e Preto .

Art.4º - Esta Lei entrará em vigor na data de sua publicação, revogadas as disposiçoes em contrário.

Prefeitura Municipal de Luís Alves, em 26 de Março de 1984.

José Alberto Gonzaga Simão
Prefeito Municipal.

A COMISSÃO DE OBRAS PÚBLICAS ASSISTÊNCIA SOCIAL - EXAMINANDO A MATÉRIA OPINA FAVORAVEL.

S.S. 26 - MARÇO 1984

Ass:

Valdir Schoppo

João Mello

Jeni Espig

CÂMARA MUNICIPAL LUIS ALVES

Presidente

CÂMARA MUNICIPAL LUIS ALVES

Relator

Aprovado por unanimidade de votos
em sua 1 a. discussão.
Data 2 / 4 / 1984.

Aprovado por unanimidade de votos
em sua 2 a. discussão.
Data / / 1984

Sessão do Dia 2 / 4 / 1984


Sessão do Dia 2 / 4 / 1984

SEÇÃO TRANSVERSAL

DAS LOMBADAS




PLACAS INDICATIVA

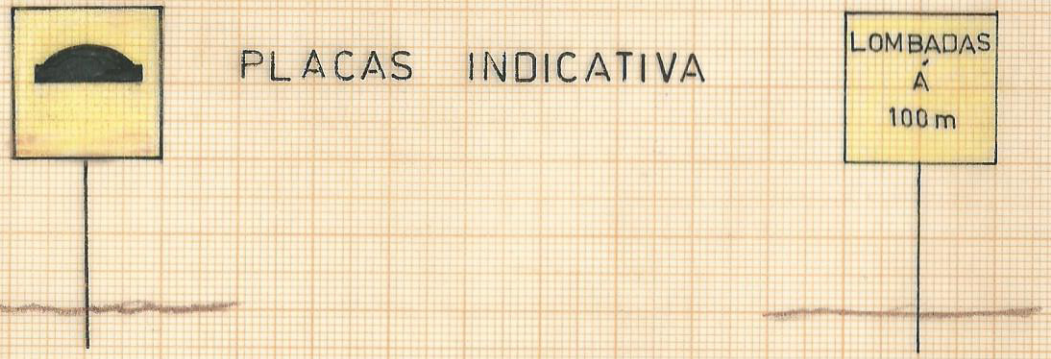


DES. ENIO

PROJETO: PARA CONSTRUÇÃO DE LOMBADAS
NA RUA BALTAZAR SCHMITZ

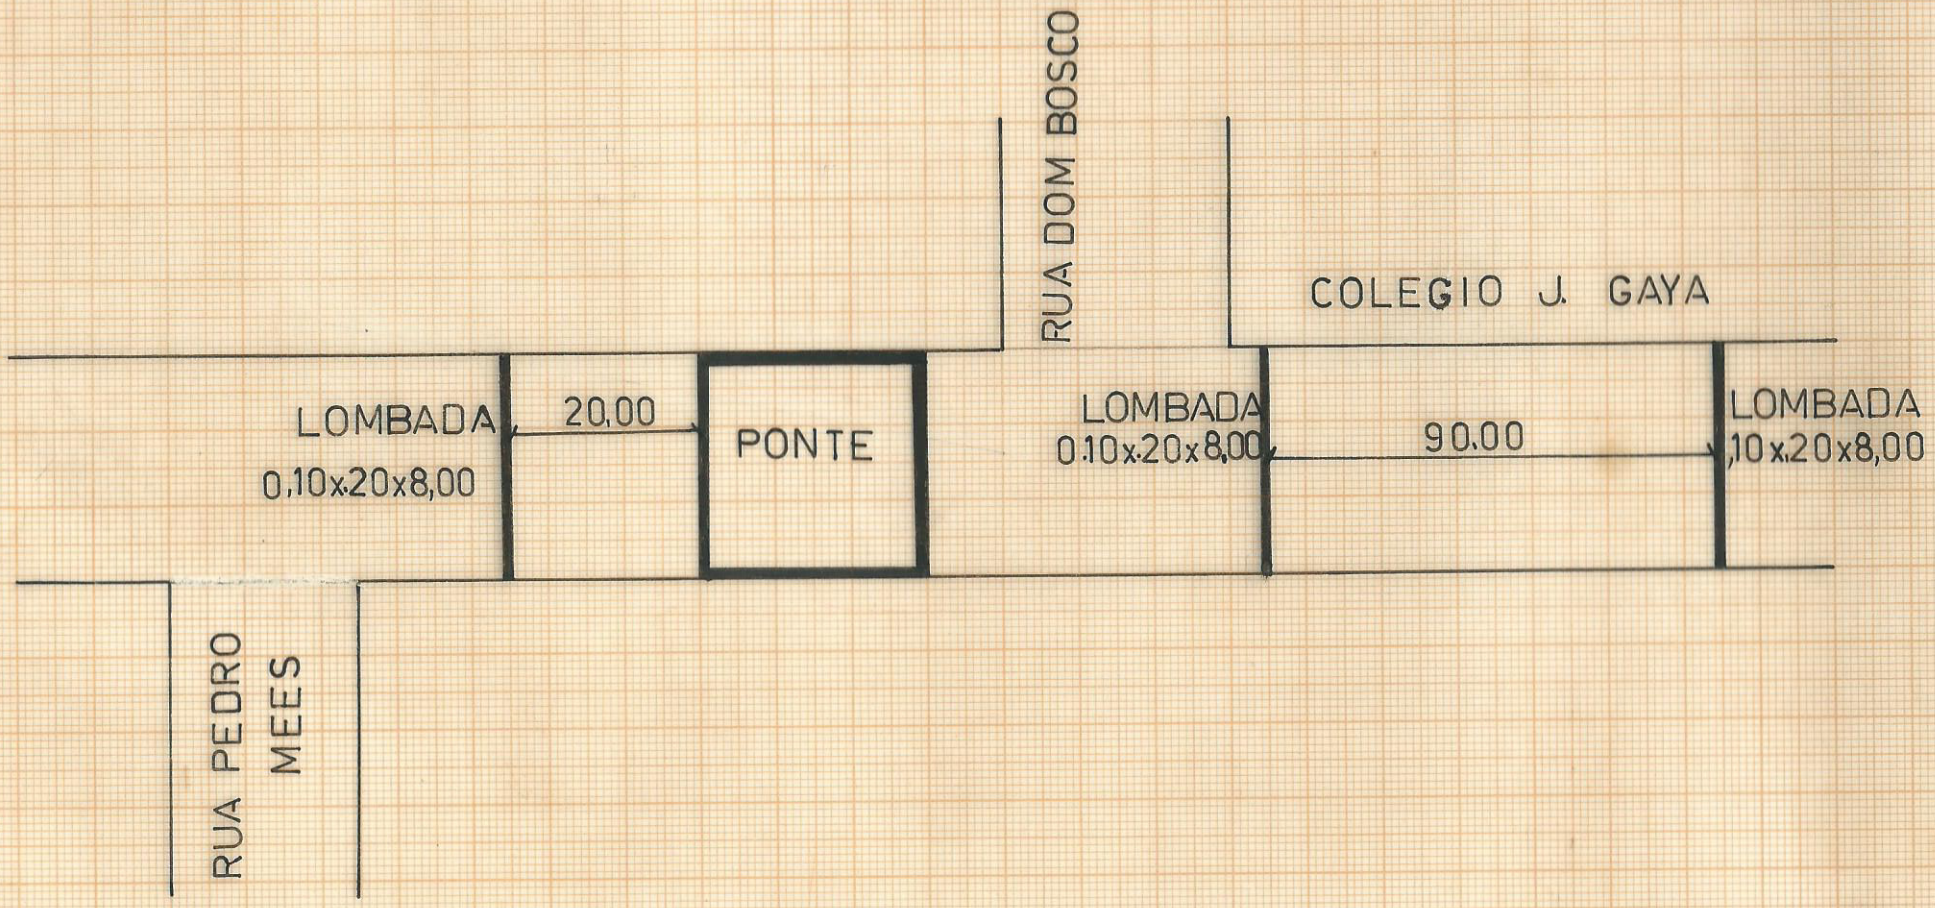


DES. ENIO

PROJETO: PARA CONSTRUÇÃO DE LOMBADAS NA RUA 18 DE JULHO

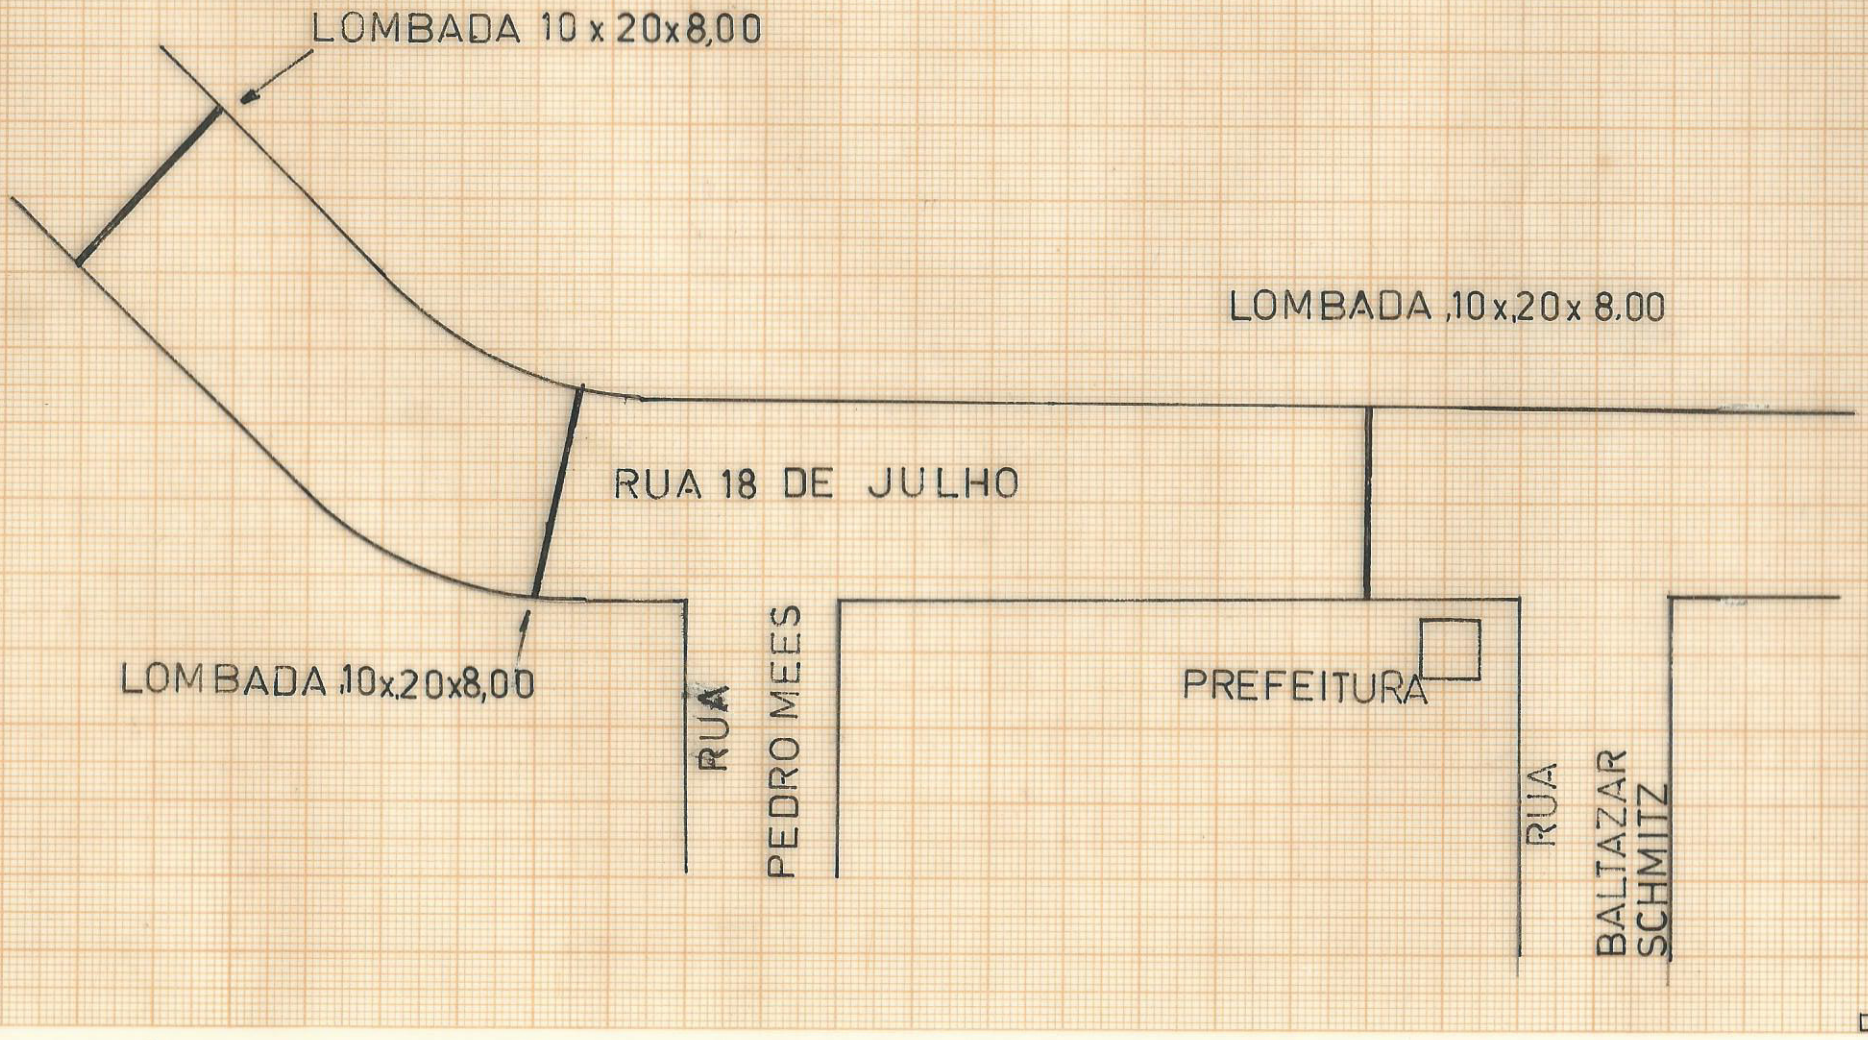

DES. ENIO

PROJETO P/ CONSTRUÇÃO DE LOMBADAS NA RUA PROFº SIMÃO HESS

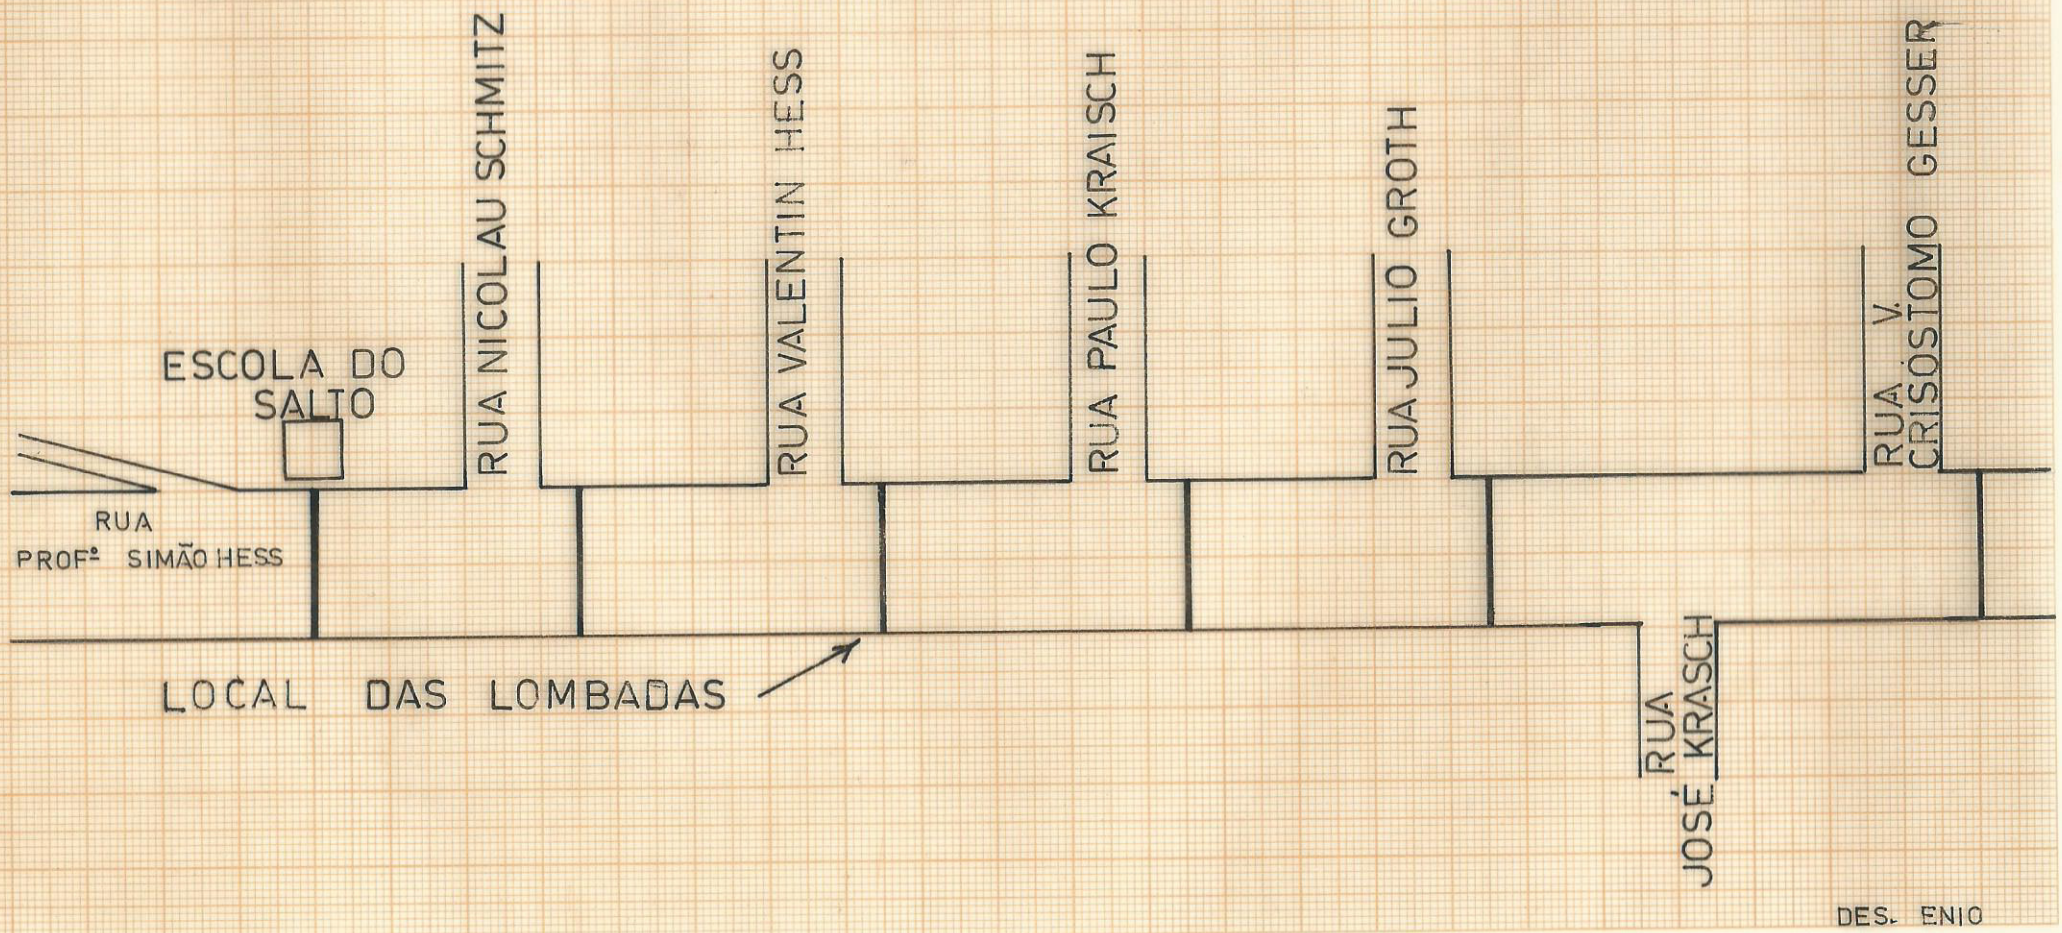

DES. ENIO