VISTO
13/01/2014
Presidente da Câmara

INDICAÇÃO Nº. 017/2014

Indico ao Excelentíssimo Senhor Prefeito Municipal, que por meio da Secretaria responsável, providencie por gentileza, construção de um "Canteiro Central" na bifurcação das Ruas José Coutinho da Conceição e Angelo Moro, bairro Vila Nova em Aracruz/ES, conforme demonstra o mapa de situação em anexo.

JUSTIFICATIVA


A presente indicação solicita a construção de um "Canteiro Central" na bifurcação das ruas descritas acima, tendo em vista que frequentemente ocorrem colisões e muitas vezes com vítimas.

A construção do referido canteiro proporcionará segurança e visibilidade para quem precisa atravessar as ruas em referência, forçando assim os motoristas fazerem parada obrigatória, evitando acidentes.

Certo da atenção ao exposto, desde já agradeço.

Aracruz, 07 de Janeiro 2014.

Rosane Machado
Vereadora

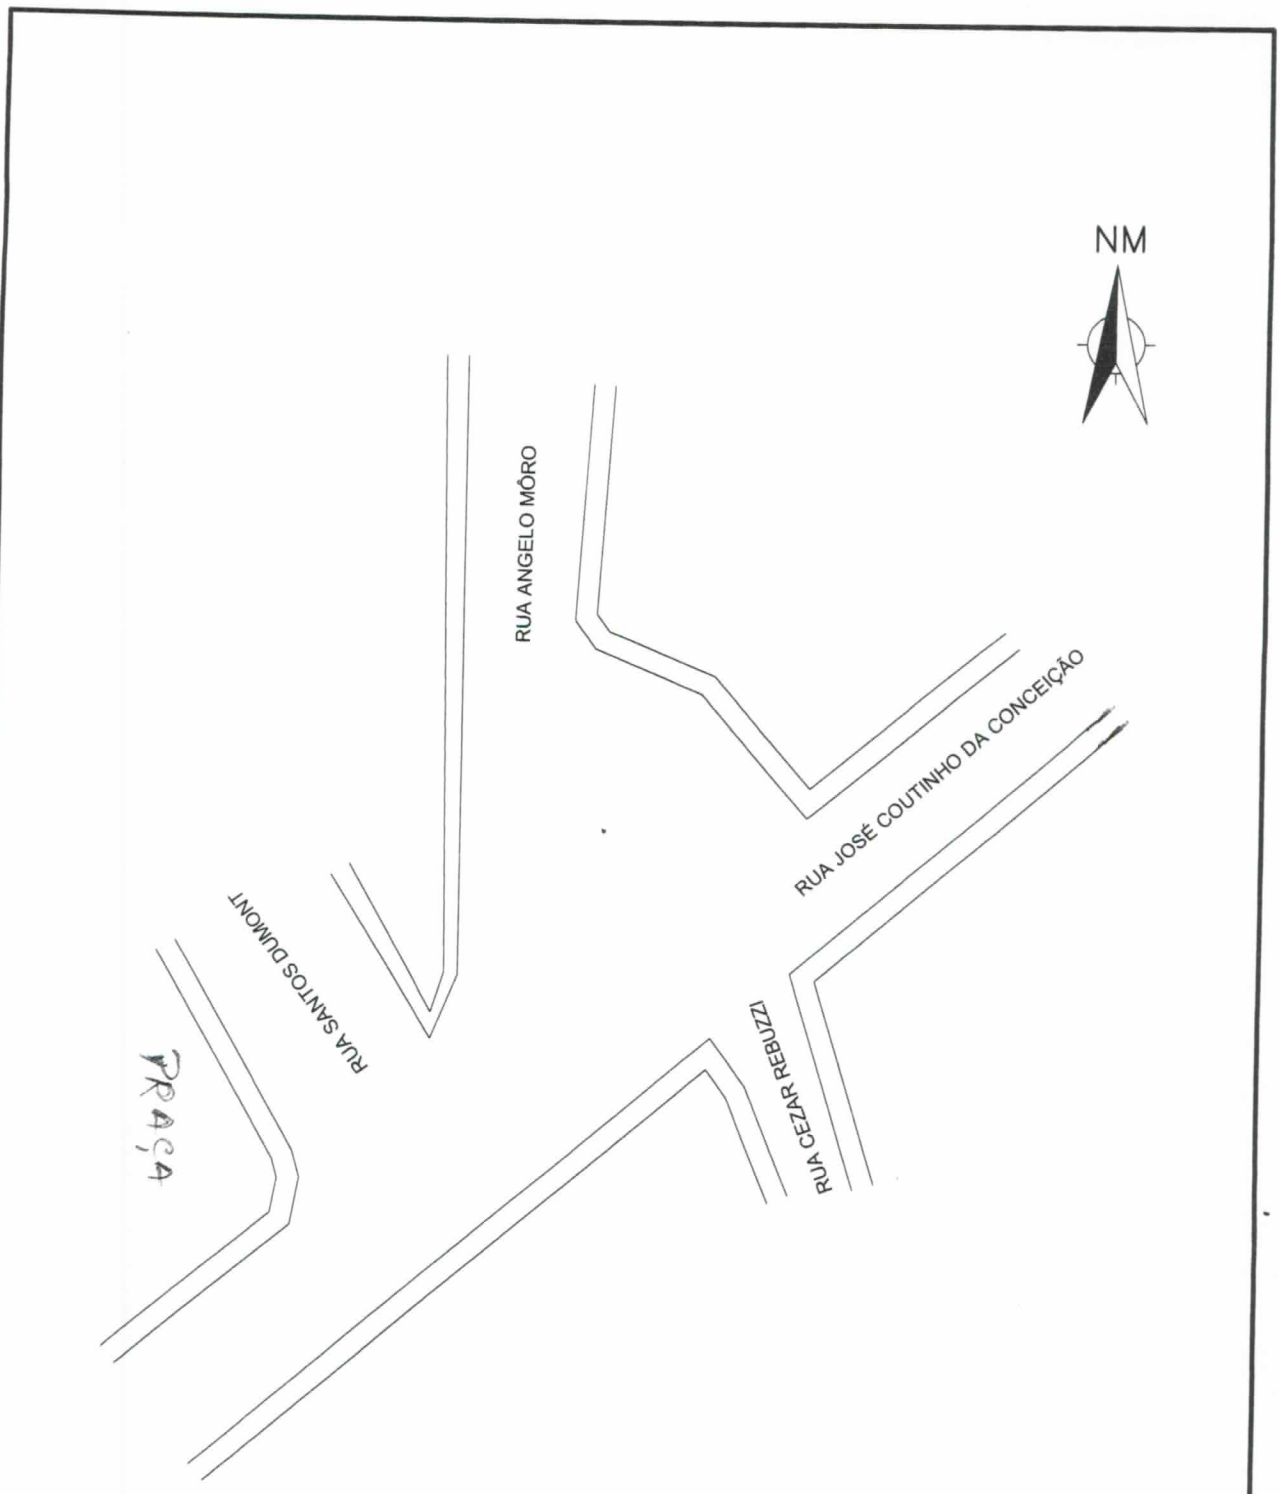

PREFEITURA MUNICIPAL DE ARACRUZ

SEMOB - SECRETARIA MUNICIPAL DE OBRAS

ASSUNTO: PLANTA DE SITUAÇÃO	LOCAL: VILA NOVA, ARACRUZ/ES	
REQUERENTE:	ÁREA:	PERÍMETRO:
AUTOR DO PROJETO: MAURICIO LUIZ	ESCALA: 1/500	DATA: 23/10/2013
	VISTO:	PRANCHA: 1/1