Câmara Municipal de Pará de Minas - MG
PROTOCOLO GERAL 237/2023
Data: 08/02/2023 - Horário: 09:13
Legislativo - PLO 14/2023

PROJETO DE LEI Nº 14 /2023

Denomina rua Canadá a via situada no novo loteamento empresarial denominado Park Empresarial 262, com início na esquina da avenida Noruega, Quadra Q-1, e término também na avenida Noruega, Quadra Q-10, nesta cidade.

A Câmara Municipal de Pará de Minas decreta:

Art 1º Fica denominada rua Canadá a via situada no novo loteamento empresarial denominado Park Empresarial 262, com início na esquina da avenida Noruega, Quadra Q-1, e término também na avenida Noruega, Quadra Q-10, nesta cidade.

Art 2° Esta lei entra em vigor na data de sua publicação.

Sala das Sessões da Câmara Municipal de Pará de Minas, 7 de fevereiro de 2023.

Vereador Gladstone Correa Dias

PREFEITURA
PARÁ DE MINAS

Ac Loteador Tomás Gladstone

CERTIDÃO


Certificamos para os fins de **denominação oficial de Via Pública sendo "RUA CANADÁ"**, a via situada no novo Loteamento Empresarial denominado PARK EMPRESARIAL 262, **localizada com início na esquina da Avenida Noruega, Quadra Q-1, e findando também na Avenida Noruega, Quadra Q-10** .

Certificamos ainda que não existe via pública, praça ou próprio municipal com a denominação de **"Rua Canadá"**, no Município de Pará de Minas-MG.

Prefeitura Municipal de Pará de Minas, 30 de janeiro de 2023.

Valeska Mara Antunes
Assessora – Departamento de Cadastro Técnico
Secretaria Municipal de Desenvolvimento Urbano

Dimitri Gonçalves de Morais
Secretário Municipal de Desenvolvimento Urbano

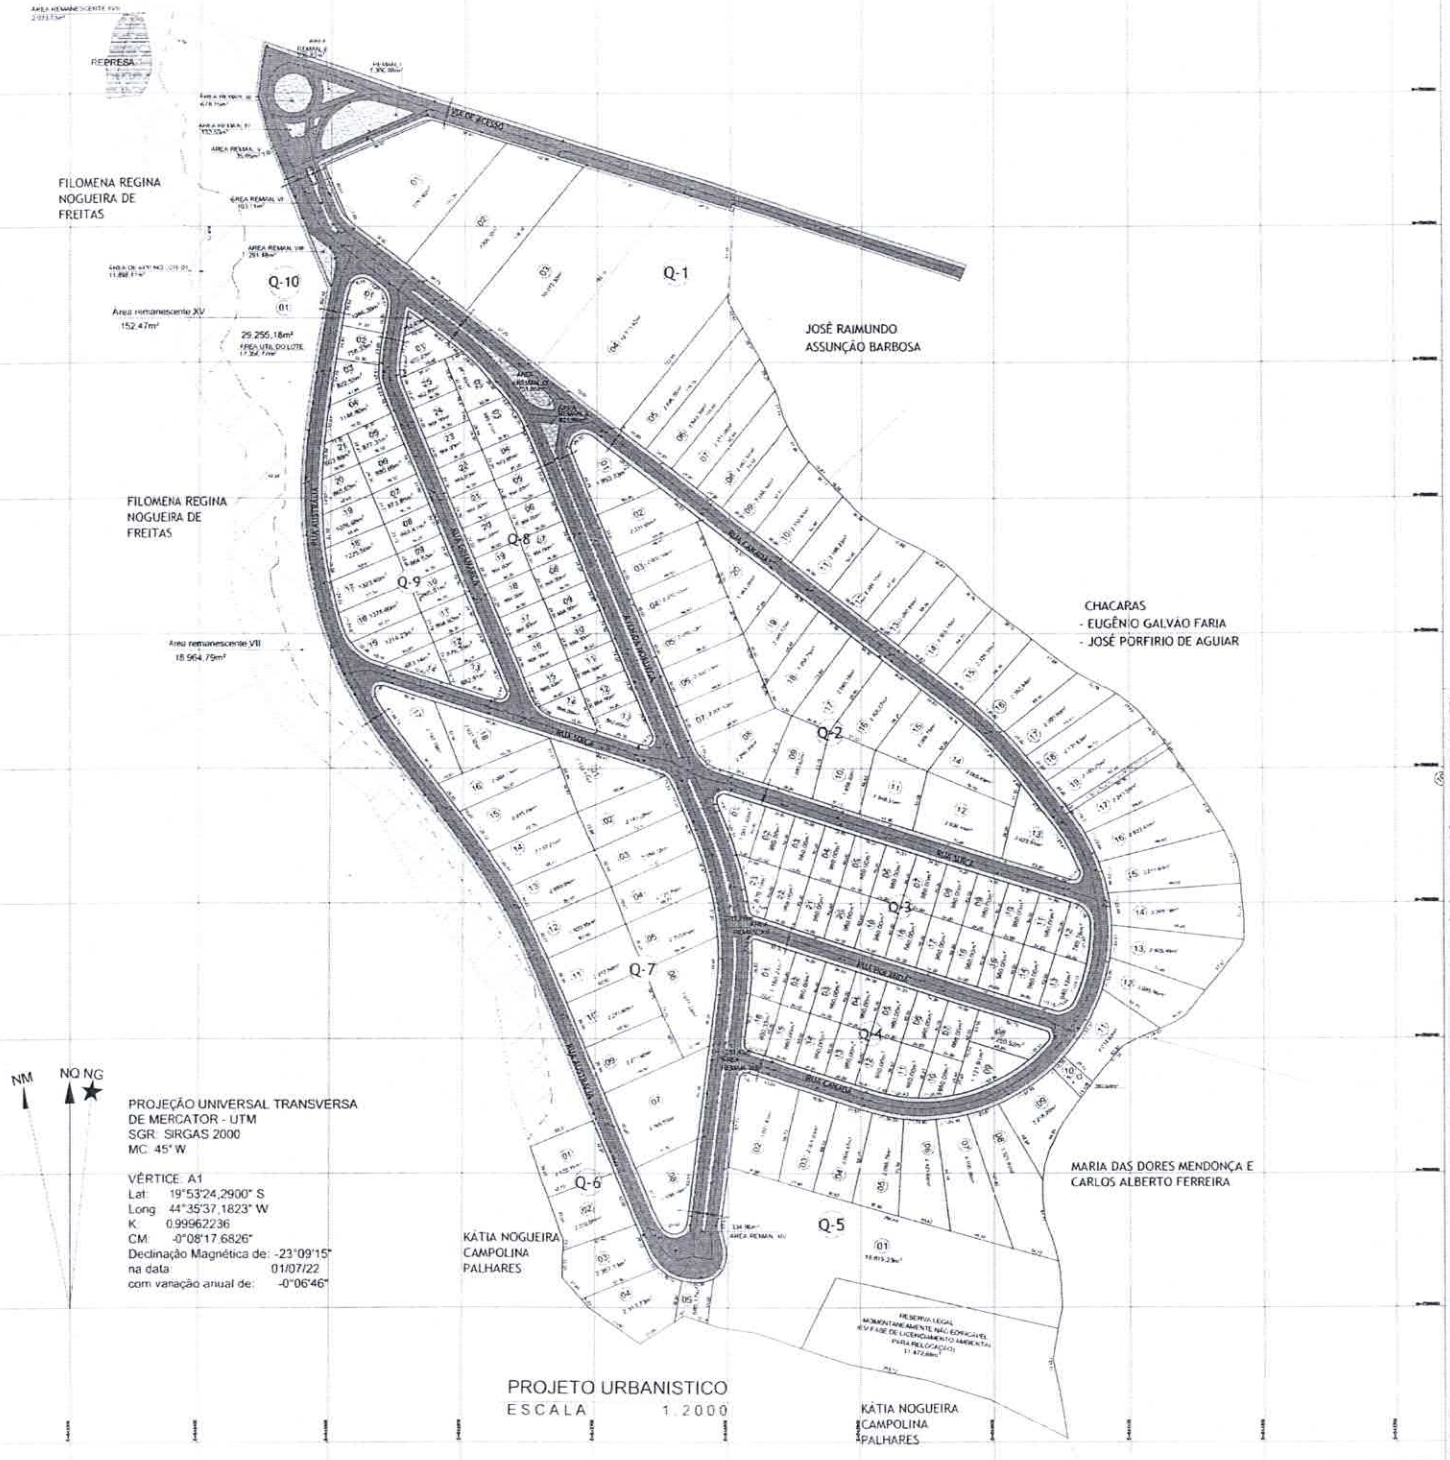

QUANTITATIVOS QUADRAS		
QUADRAS	Nº LOTES	ÁREA
01	19	72.166,22 m²
02	20	41.661,55 m²
03	23	21.841,40 m²
04	16	15.852,97 m²
05	17	69.698,01 m²
06	05	9.814,39 m²
07	18	41.942,93 m²
08	25	21.751,01 m²
09	21	19.995,11 m²
10	01	29.255,18 m²
SOMA TOTAL		
10	165	343.978,77m²

QUADRO DE ÁREAS		
TOTAL TERRENO	449.818,00m²	100,0000%
SISTEMA VIÁRIO	79.449,50m²	17,6626%
LOTES	343.978,77m²	76,4707%
REMANESCENTES	26.389,73m²	5,8668%

Título: PROJETO URBANISTICO

Objetivo: PARK EMPRESARIAL 262

LOCALIZAÇÃO



Sem Escala

INFORMAÇÕES BÁSICAS

Proprietário (a): PARÁ DE MINAS 262 PARTICIPAÇÕES LTDA. Area (m²) 449.818,00 m²

Município: Pará de Minas

Comarca: Pará de Minas

Estado UF: Minas Gerais

Mat. / Transc.: Matrícula nº 65.728 Livro 02 Ficha 01 e 02

Quadro de Assinaturas:

Prop.: PARÁ DE MINAS 262 PARTICIPAÇÕES LTDA. CNPJ: 25.421.764/0001-29

Resp. Téc.: FRANQUE WEBER GUIMARÃES DE OLIVEIRA Arquiteto CAU/A 13711-5

Data: 02/08/2022 | Escala: 1:2000 | Folha: 01/05