

LEI Nº 3.200, DE 07 DE FEVEREIRO DE 2.024

Autoriza o município de Monte Alegre de Minas a regularizar e promover o prolongamento da Rua Coronel José Caetano e dá outras providências

O Município de Monte Alegre de Minas, por seus representantes, aprovou, e eu, em seu nome, sanciono a seguinte Lei:

Art. 1º- Fica o Município de Monte Alegre de Minas autorizado a promover o prolongamento da Rua “Coronel José Caetano”, que tem seu início na Praça Luiz Dutra Alvim e com as seguintes descrições:

“A Rua Coronel José Caetano que tem sua localização com seu início na Praça Luiz Dutra Alvim seguindo 1.092,10m de extensão até Rua Dona Benedita Silveira das Neves localizada no Bairro Chapada, e o seu prolongamento a partir da Rua Dona Benedita Silveira das Neves que será estendido por 2.130,00m de extensão, seguindo pelo Loteamento Morada do Sol até a Estação de Tratamento de Água, em seguida Loteamento Alto da Serra até as áreas de propriedade de Leila de Sousa Silva, nesta cidade.”

Art.2º- Esta Lei entra em vigor na data de sua publicação, revogando disposições em contrário.

PREFEITURA MUNICIPAL DE MONTE ALEGRE DE MINAS, 07
FEVEREIRO DE 2.024.

Dr. Último Bitencourt de Freitas

Prefeito Municipal

PUBLICAÇÃO

Publicado, mediante afixação por 30 dias no mural da Prefeitura Municipal e no site oficial da Prefeitura nos termos da Portaria n.º 313 de 18/11/2016 em:

14 / 02 / 2024

Nycole O. Mota


Matrícula: 3122



Secretaria Municipal de Obras, Habitação e Manutenção dos Serviços Públicos
 Rua Jair Mota Mendonça, 1 - Petrópolis - CEP 38.475-000 - Monte Alegre de Minas-MG
 TELEFONE: 34 3283-0500 / 34 3283-0516
 E-mail: engenharia@montealegre.mg.gov.br - Home Page: www.montealegre.mg.gov.br

ESTE DESENHO NÃO PODE SER USADO, COPIADO OU CEDIDO FORA DOS TERMOS CONTRATUAIS OU SEM AUTORIZAÇÃO DO RESPONSÁVEL

FINALIDADE/LOCAL RUA CORONEL JOSÉ CAETANO BAIRRO CENTRO A BAIRRO CHAPADA MONTE ALEGRE DE MINAS - MG	PROJETO EXTENSÃO						
ASSINATURAS  ULTIMO BITENCOURT DE FREITAS PREFEITO MUNICIPAL PROJETISTA: WILSON ASSUNÇÃO JÚNIOR CREA: 156582/D	ÁREAS (m2): MEDIDA DE EXTENSÃO 1.092,10 M						
CONTEÚDO COMPRIMENTO DA RUA CORONEL JOSÉ CAETANO	<table border="1"> <tr> <td>ESCALAS 1:5000</td> <td>DESENHO GABRIELA FELIX</td> </tr> <tr> <td>DATA JANEIRO/2024</td> <td>FOLHA 01/01</td> </tr> <tr> <td></td> <td>REVISÃO 01</td> </tr> </table>	ESCALAS 1:5000	DESENHO GABRIELA FELIX	DATA JANEIRO/2024	FOLHA 01/01		REVISÃO 01
ESCALAS 1:5000	DESENHO GABRIELA FELIX						
DATA JANEIRO/2024	FOLHA 01/01						
	REVISÃO 01						

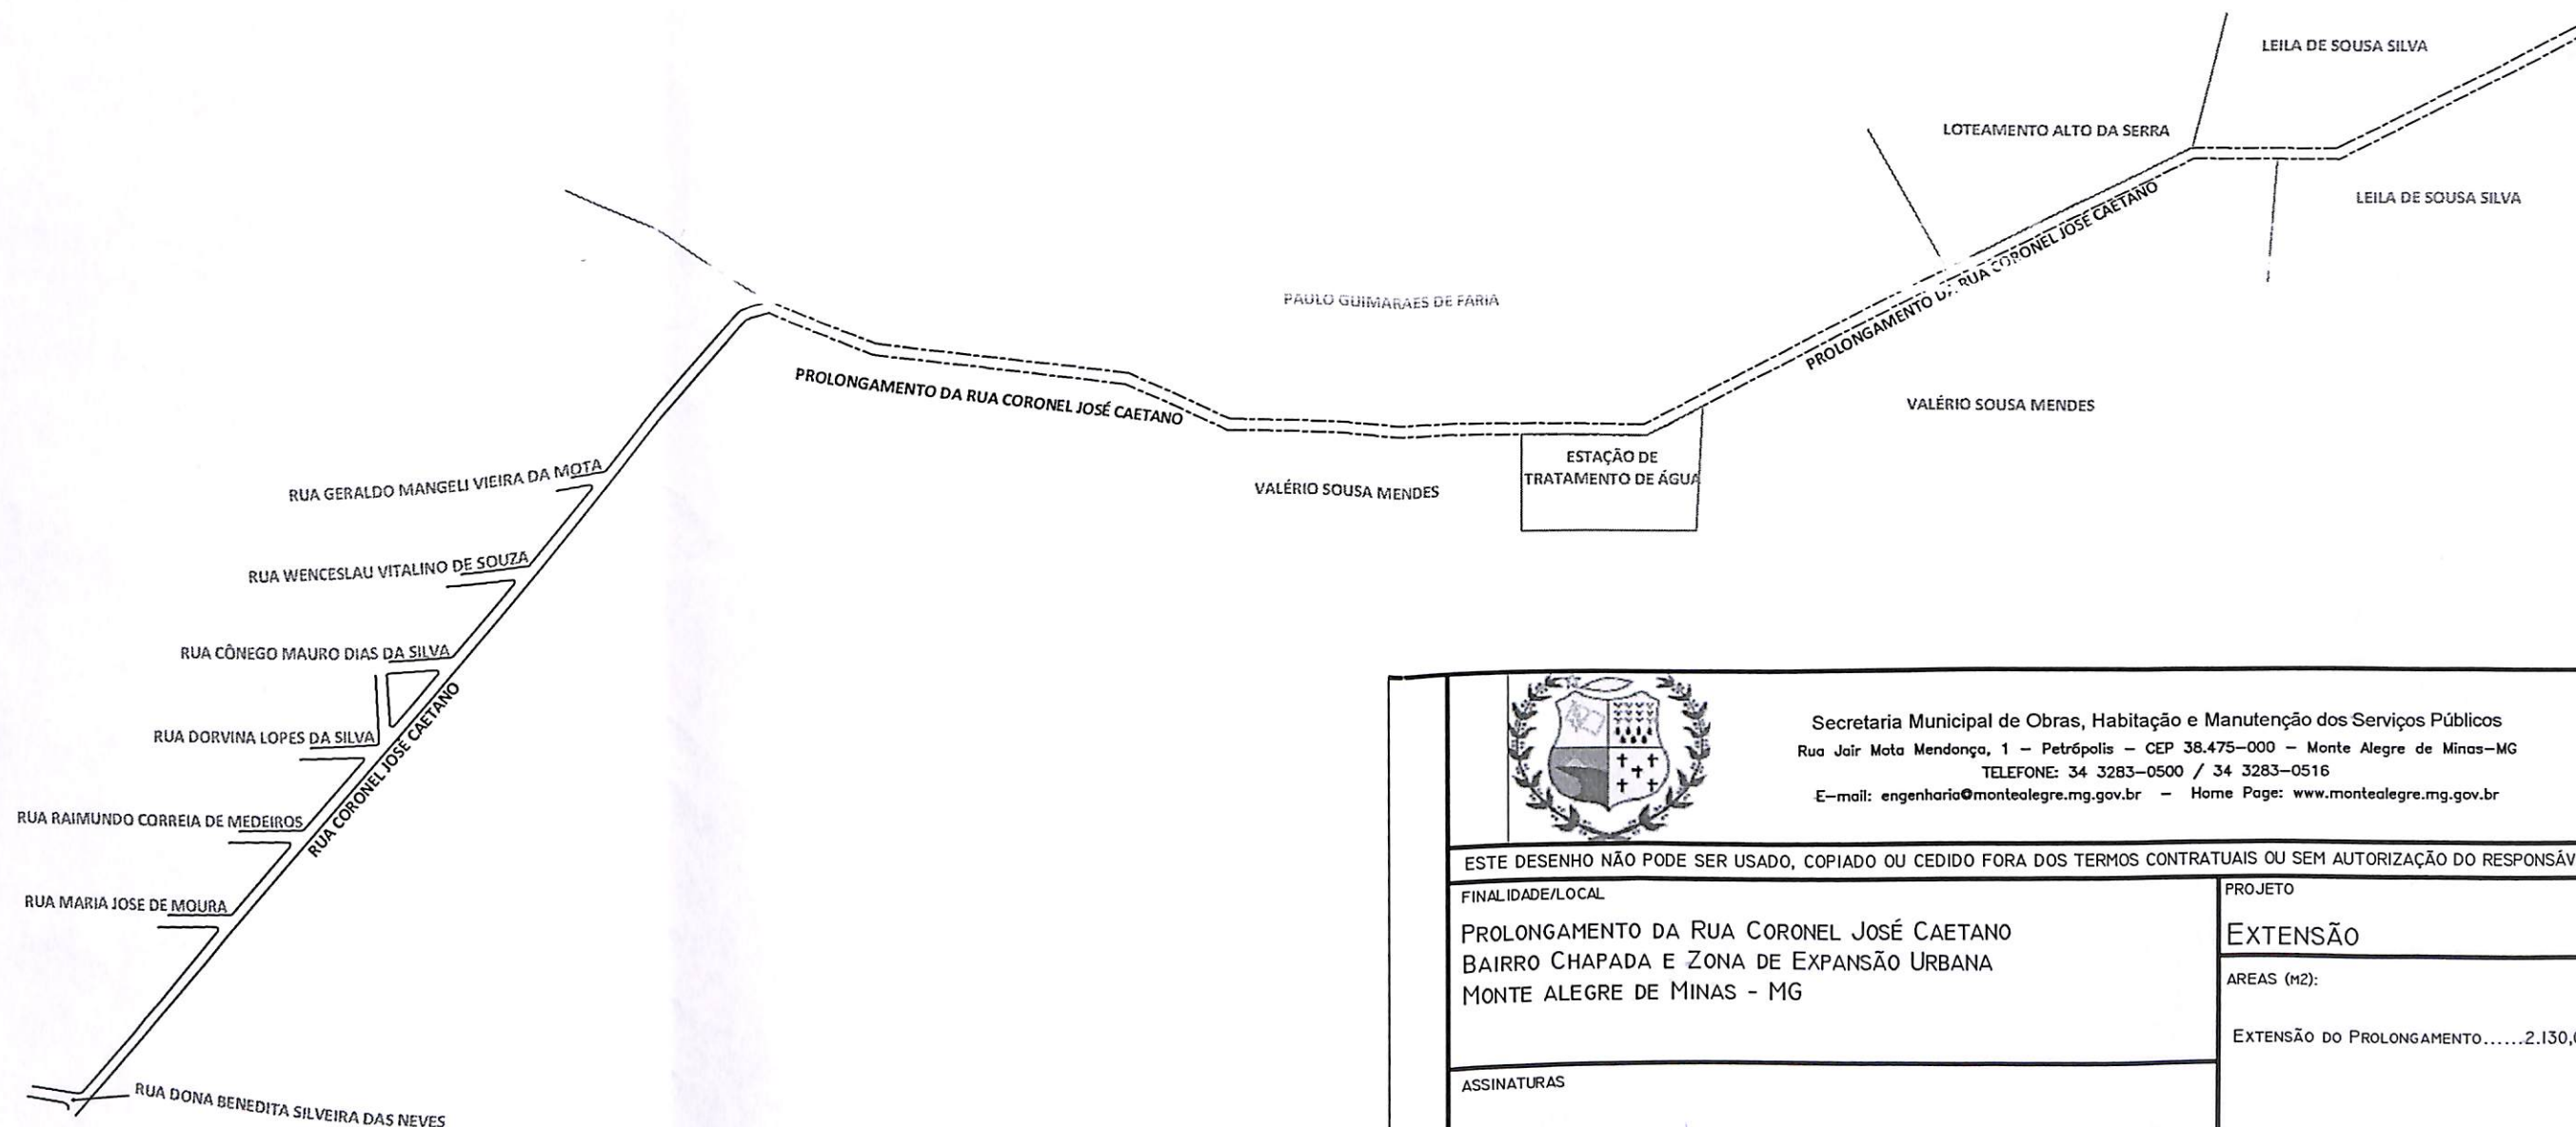

Secretaria Municipal de Obras, Habitação e Manutenção dos Serviços Públicos
 Rua Jaír Mota Mendonça, 1 - Petrópolis - CEP 38.475-000 - Monte Alegre de Minas-MG
 TELEFONE: 34 3283-0500 / 34 3283-0516
 E-mail: engenharia@montealegre.mg.gov.br - Home Page: www.montealegre.mg.gov.br

ESTE DESENHO NÃO PODE SER USADO, COPIADO OU CEDIDO FORA DOS TERMOS CONTRATUAIS OU SEM AUTORIZAÇÃO DO RESPONSÁVEL

FINALIDADE/LOCAL PROLONGAMENTO DA RUA CORONEL JOSÉ CAETANO BAIRRO CHAPADA E ZONA DE EXPANSÃO URBANA MONTE ALEGRE DE MINAS - MG	PROJETO EXTENSÃO						
ASSINATURAS ULTIMO BITENCOURT DE FREITAS PREFEITO MUNICIPAL PROJETISTA: WILSON ASSUNÇÃO JÚNIOR CREA: 156582/D	AREAS (m2): EXTENSÃO DO PROLONGAMENTO.....2.130,00M						
CONTEÚDO PLANTA BAIXA	<table border="1"> <tr> <td>ESCALAS 1:5000</td><td>DESENHO GABRIELA FELIX</td></tr> <tr> <td>DATA JANEIRO/2024</td><td>FOLHA 01/01</td></tr> <tr> <td></td><td>REVISÃO 01</td></tr> </table>	ESCALAS 1:5000	DESENHO GABRIELA FELIX	DATA JANEIRO/2024	FOLHA 01/01		REVISÃO 01
ESCALAS 1:5000	DESENHO GABRIELA FELIX						
DATA JANEIRO/2024	FOLHA 01/01						
	REVISÃO 01						