INDICAÇÃO Nº 064 / 2023

INDICO AO PODER EXECUTIVO MUNICIPAL: A CONSTRUÇÃO DE UMA PRAÇA COM ACADEMIA POPULAR E PLAYGROUND NO BAIRRO NOVA VIDA EM PARAUAPEBAS.

Autora: RAIANNY RODRIGUES DE SOUZA

Senhor Presidente,

A Câmara Municipal de Vereadores na sua função de assessoramento e eu, membro desta casa, no exercício regular do mandato a mim conferido, com fundamento no art. 44, inciso II da Lei Orgânica do Município e nos arts. 199 a 201 do Regimento Interno, INDICO ao Executivo Municipal na pessoa do Excelentíssimo Senhor Prefeito, Darci José Lermen, com cópia para o Secretário Municipal de Obras Senhor: LUIZ ALBERTO MOREIRA CASTILHO, ouvido o soberano plenário desta Casa de Leis, **INDICO A CONSTRUÇÃO DE UMA PRAÇA COM PLAYGROUND E ACADEMIA POPULAR NO BAIRRO NOVA VIDA EM PARAUAPEBAS.**

JUSTIFICATIVA

A presente indicação, solicita a construção de uma praça com brinquedos e academia popular na rua Cristo Rei, esquina com a rua Santa Luzia, s/n, no bairro Nova Vida, como mostra a planta arquitetônica em anexo neste documento. Esta Praça terá inúmeros benefícios, dentre eles destaco, a academia saudável ao ar livre que tem a importante função de contribuir com a qualidade de vida da população, visto que a prática de atividades produz bons resultados físicos e emocionais ao corpo e a alma, principalmente para a terceira idade, auxiliando no combate ao sedentarismo e a prevenção de sérios problemas de saúde pública como obesidade, diabete, hipertensão arterial e até mesmo problemas de ansiedade e

depressão. Nos dias como os de hoje, onde os jovens acabam sendo assediados tanto no mundo virtual, quanto na vida real para assumirem atitudes antissociais, a prática de uma atividade física se torna essencial, e a construção da academia beneficiará famílias daquela localidade. Essa Solicitação é fruto de várias reuniões que venho fazendo pelo bairro, onde venho recebendo inúmeros pedidos dos moradores locais, para que seja feito essa praça.

Certo de poder contar com a compreensão e atenção dos nobres Vereadores e Vereadora é que espero a aprovação desta indicação.

Atenciosamente.

Parauapebas-PA, 14 de março de 2023

ASSINADO DIGITALMENTE
RAIANNY RODRIGUES DE SOUZA
A conformidade com a assinatura pode ser verificada em:
http://serpro.gov.br/assinador-digital
SERPRO

RAIANNY RODRIGUES DE SOUZA
Vereadora – PROS

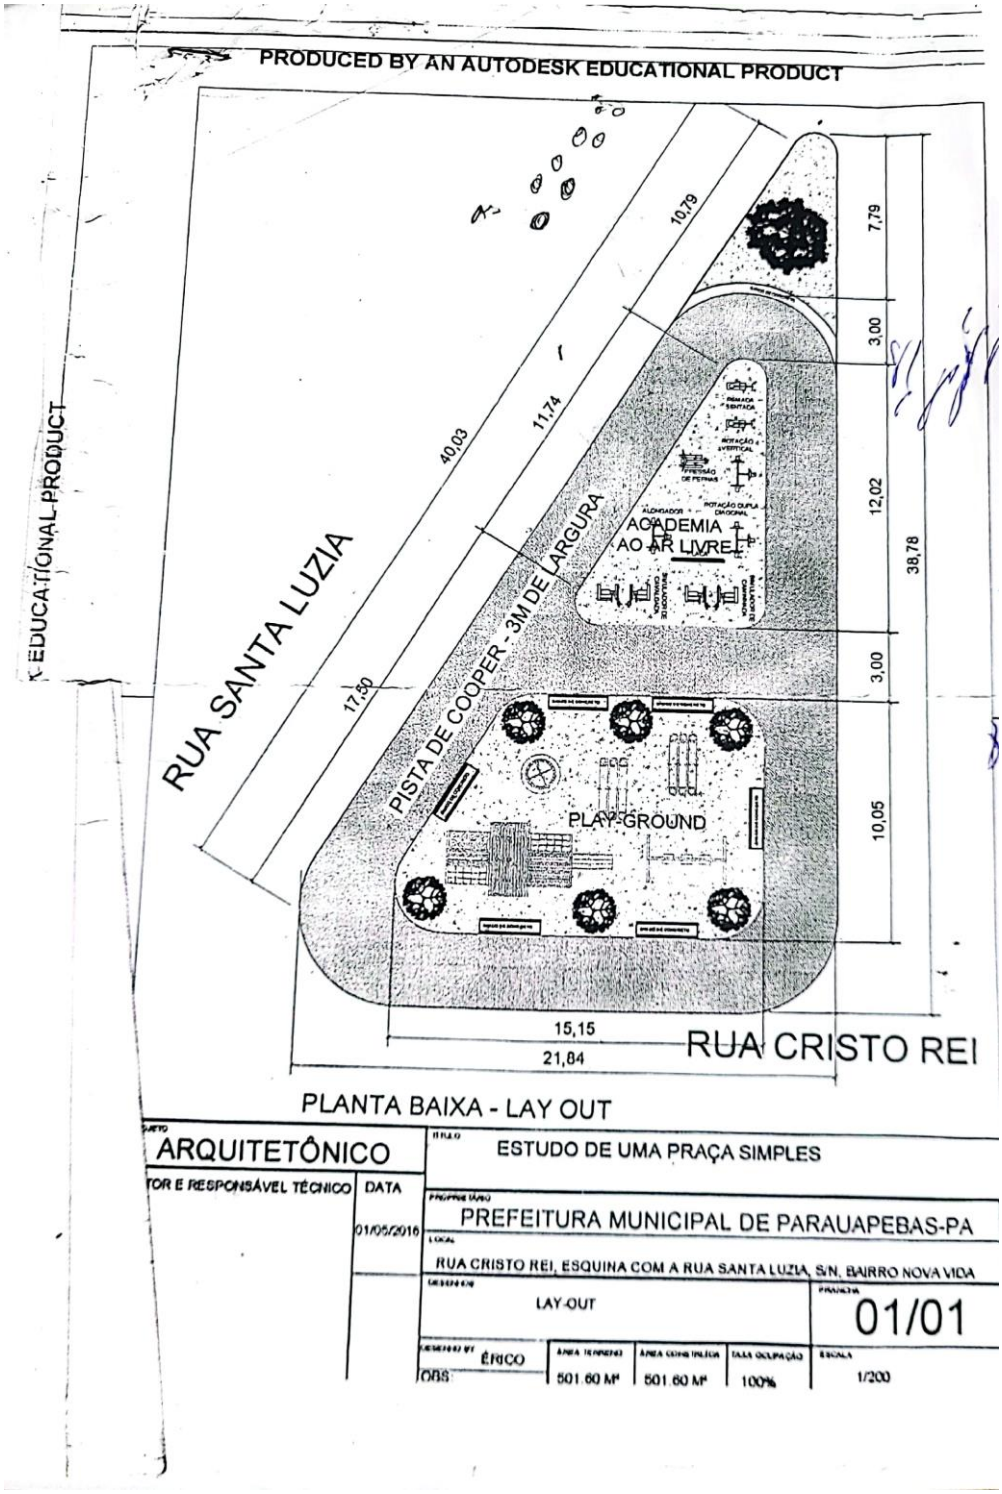
PRODUCED BY AN AUTODESK EDUCATIONAL PRODUCT
RUA SANTA LUZIA
RUA CRISTO REI
PISTA DE COOPER - 3M DE LARGURA
ACADEMIA AO AR LIVRE
PLAY-GROUND
10,79
40,03
11,74
17,50
7,79
3,00
12,02
3,00
10,05
38,78
15,15
21,84
PLANTA BAIXA - LAY OUT
ARQUITETÔNICO
ESTUDO DE UMA PRAÇA SIMPLES
TOR E RESPONSÁVEL TÉCNICO
DATA
01/05/2016
PREFEITURA MUNICIPAL DE PARAUAPEBAS-PA
RUA CRISTO REI, ESQUINA COM A RUA SANTA LUZIA, S/N, BAIRRO NOVA VIDA
LAY-OUT
01/01
ÉRICO
501.60 M²
501.60 M²
100%
1/200