



MUNICÍPIO DE TAPURAH

ESTADO DE MATO GROSSO

AVENIDA RIO DE JANEIRO, 125 – CENTRO – 78.573-000 – CNPJ 24.772.253/0001-10
TELEFONE 66.3547-3600

LEI ORDINÁRIA Nº 1.284/2019, DE 18 DE OUTUBRO DE 2019.

Súmula: Dispõe sobre o traçado e a denominação da estrada vicinal que passam a ser de uso público e dá outras providências.

A Senhora **MARIA LÚCIA BEDIN MARTELLI**, prefeita municipal de Tapurah-MT em exercício, no uso de suas atribuições legais, faz saber que a Câmara Municipal de Vereadores aprovou e eu sanciono a seguinte Lei:

Art. 1º. Fica considerado de uso público a estrada vicinal que passa a ter a denominação de **ESTRADA LINHA ARINOS 13 Arthur Luiz Tirloni**, com o traçado de 33.162,32m (trinta e três mil, cento e sessenta e dois metros e trinta e dois centímetros) de extensão, que tem seu início no vértice **V1** de coordenadas **LAT 12°46'41,378"S** e **LONG 56°40'20,837"W**, deste segue por 10.325,42m, até o vértice **V2** de coordenadas **LAT 12°45'0,290"S** e **LONG 56°45'38,258"W**, localizado sobre a ponte do Córrego Formoso, deste segue, a distância de 886,90 m, até o vértice **V3** de Coordenadas **LAT 12°44'45,496"S** e **LONG 56°46'3,078"W**, deste segue por 3.198,32m, até o vértice **V4** de coordenadas **LAT 12°43'2,738"S** e **LONG 56°45'56,306"W**, deste segue por 4.962,47m, até o vértice **V5** de coordenadas **LAT 12°42'9,396"S** e **LONG 56°48'31,511"W**, deste segue por 13.789,21m, até o vértice **V6** de coordenadas **LAT 12°35'11,613"S** e **LONG 56°46'33,951"W**, ponto final da descrição deste traçado.

Art. 2º. A presente estrada passa a integrar a malha viária Municipal.

Parágrafo único. Integra a presente lei o respectivo memorial descritivo e a imagem via satélite (mapa).

Art. 3º. Esta lei tem fulcro legal na legislação municipal vigente, respeitando todos os direitos normativos à espécie.

Art. 4º. Esta lei entrará em vigor na data de sua publicação, revogadas as disposições em contrário.

Gabinete da prefeita municipal de Tapurah-MT em exercício, aos dezoito dias do mês de outubro do ano de dois mil e dezenove.

MARIA LÚCIA BEDIN MARTELLI
Prefeita Municipal em Exercício



MUNICÍPIO DE TAPURAH

ESTADO DE MATO GROSSO

AVENIDA RIO DE JANEIRO, 125 – CENTRO – 78.573-000 – CNPJ 24.772.253/0001-10

TELEFONE 66.3547-3600


ANEXOS

Memorial Descritivo

Denominação: Estrada Linha Arinos 13

Traçado: 33.162,32 metros

Inicia-se a descrição do traçado no vértice **V1** de coordenadas **LAT 12°46'41,378"S** e **LONG 56°40'20,837"W**, deste segue por 10.325,42m, até o vértice **V2** de coordenadas **LAT 12°45'0,290"S** e **LONG 56°45'38,258"W**, localizado sobre a ponte do Córrego Formoso, deste segue, a distância de 886,90 m, até o vértice **V3** de Coordenadas **LAT 12°44'45,496"S** e **LONG 56°46'3,078"W**, deste segue por 3.198,32m, até o vértice **V4** de coordenadas **LAT 12°43'2,738"S** e **LONG 56°45'56,306"W**, deste segue por 4.962,47m, até o vértice **V5** de coordenadas **LAT 12°42'9,396"S** e **LONG 56°48'31,511"W**, deste segue por 13.789,21m, até o vértice **V6** de coordenadas **LAT 12°35'11,613"S** e **LONG 56°46'33,951"W**, ponto final da descrição deste traçado.

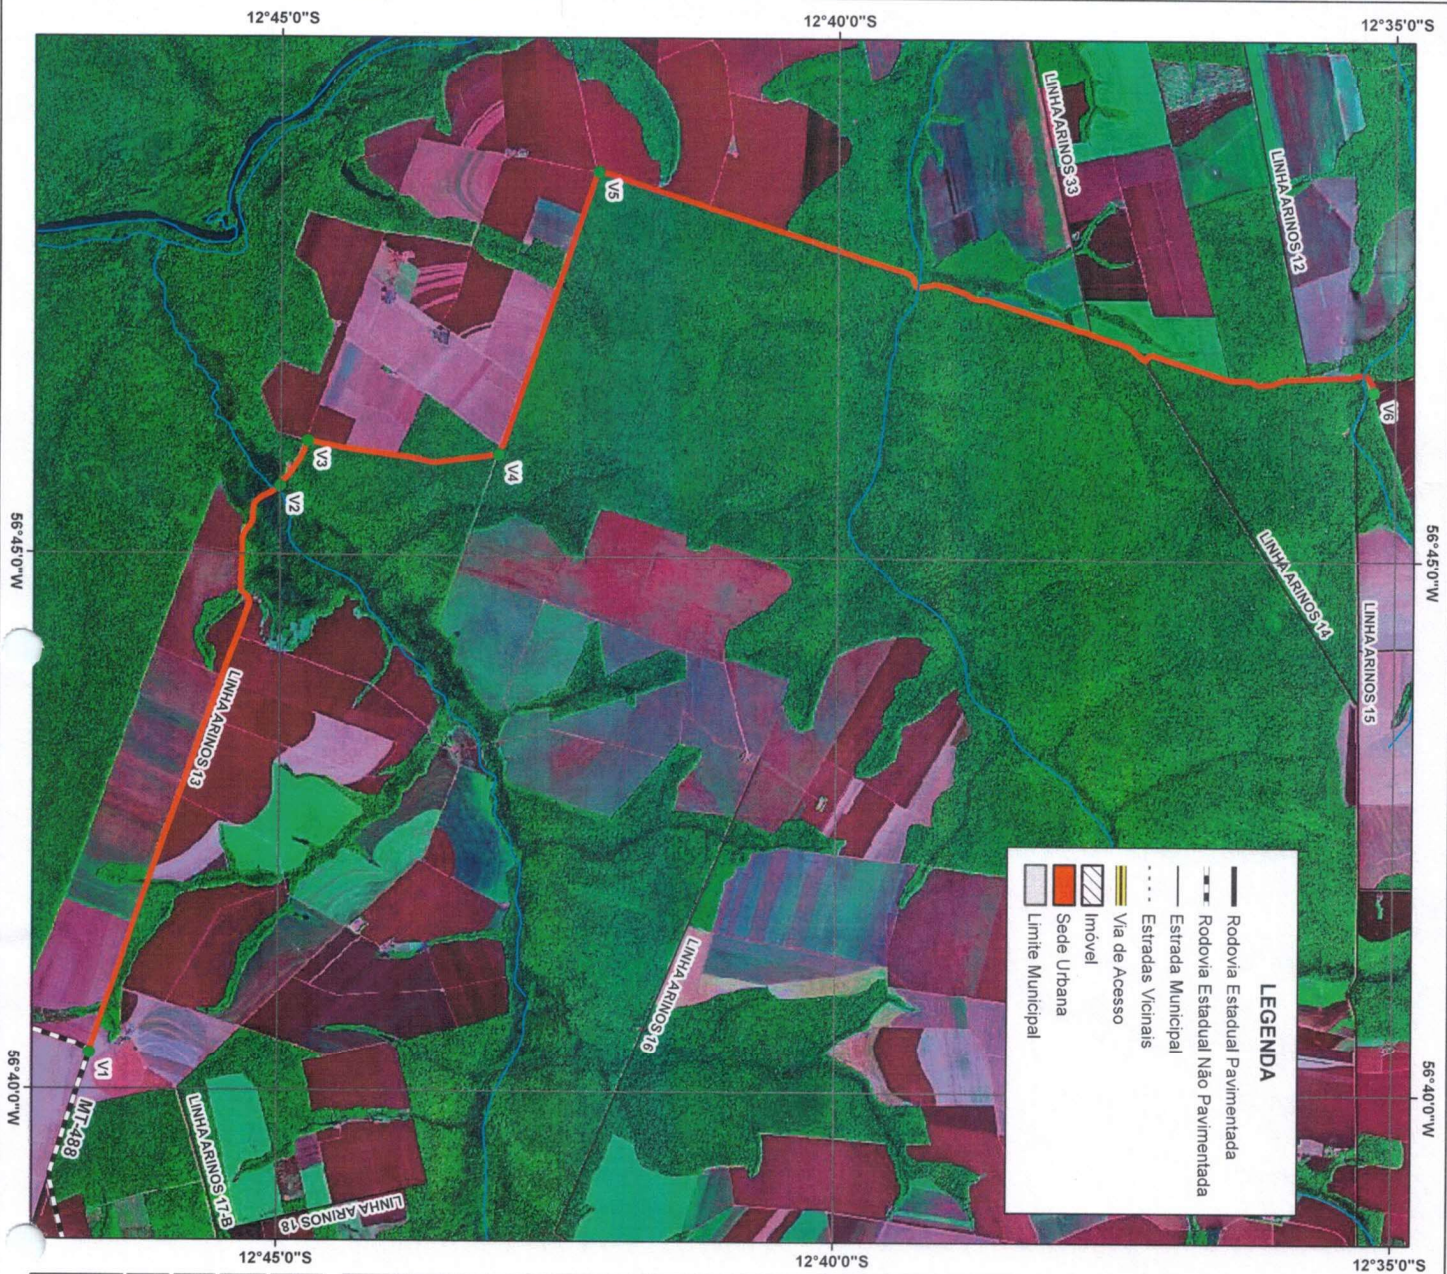

12°45'0"S

12°40'0"S

12°35'0"S

PROJETO DE AFETAÇÃO DE VIA PÚBLICA CÂMARA DOS VEREADORES DE TAPURAH	
DEMONSTRAÇÃO: LINHA ARINOS 13	PERÍMETRO: 33.162,32 m.
INDICATIVO: TAPURAH - MT	DATA DA ELABORAÇÃO: 20/09/2019
RESPONSÁVEL TÉCNICO: DIOGO AUGUSTO CAVAZZINI ENGENHEIRO FISCAL DE REPERTE E PLANEJAMENTO AMBIENTAL	ESCALA: 1:84.934

