CÂMARA MUNICIPAL DE SARZEDO
"Dever de cumprir e fazer realizar"

End. R. Professora Efigênia Mendonça Pinheiro, 199, Centro,
Sarzedo – Minas Gerais
CNPJ: 02.306.182/0001-59 - CEP 32450-000

Tel.: (031) 3577/7335 – 7845 – Fax (031) 3577/7401
E-mail: camarasarzedo@yahoo.com.br
www.camarasarzedo.mg.gov.br

PARECER CONJUNTO DA CCJ E DA COMISSÃO DE INDUSTRIA AO PROJETO DE LEI Nº 20/2016.

O Projeto de Lei nº 20/2016 dá nova redação aos anexos I e II da Lei Municipal 344 de 12 de setembro de 2007 que autoriza a desafetação e concessão de área pública, referente a área para escoamento de águas pluviais localizada no Distrito Industrial Benjamim Ferreira Guimarães, na forma dada pela Lei Municipal 683 de 03 de maio de 2016.

Por recomendação do serviço registral de imóveis de Ibirité, o texto e as tabelas da planta anexa à Lei Municipal nº 344/2007 devem apresentar as informações topográficas, como coordenadas georeferenciadas no sistema UTM, azimute, distâncias e ângulos e ainda manter correspondência com o assento imobiliário, conforme registro da planta do Distrito Industrial.

O projeto ora em análise visa atender a esta recomendação, de forma a adequar à lei às normas gerais do serviço registral.

O Projeto de Lei em análise está em conformidade com a Constituição da República e com a legislação pertinente e, sendo assim, o presente parecer opina pela aprovação do Projeto de Lei nº 20/2016.

Sala das comissões, 27 de setembro de 2016.

CHASLEI ANTÔNIO MARTINS

RODRIGO ANTÔNIO FERRETTI

OSMAR GOMES DE SOUZA

JOSE LUIZ DE SANTANA

WILSON RAMOS DE JESUS

Mensagem nº 14 / 2016

Sarzedo, 09 de setembro de 2016

Senhor Presidente,

Tramitou por essa Casa Legislativa e logrou aprovação a lei municipal 344 de 12 de setembro de 2007 que "Autoriza a desafetação e concessão de área pública, referente a área para escoamento de águas pluviais localizada no Distrito Industrial Benjamim Ferreira Guimarães", e a lei municipal 683 / 2.016 que alterou os Anexos I e II da referida lei.

No texto legal (art. 1º caput, e, §2º do art. 2º) foram mencionados os anexos I e II que descrevem, caracterizam e delimitam a área desafetada.

Por nova recomendação do Serviço Registral de Imóveis de Ibirité o texto e as tabelas da referida planta devem apresentar as informações topográficas, como coordenadas georeferenciadas no sistema UTM, azimutes, distâncias e ângulos, e ainda manter correspondência com o assento imobiliário, conforme registro da planta do Distrito Industrial.

Pelo que remetemos a V.Exa. projeto de lei que *"Dá nova redação aos anexos I e II da lei municipal 344 de 12 de setembro de 2007 que "Autoriza a desafetação e concessão de área pública, referente a área para escoamento de águas pluviais localizada no Distrito Industrial Benjamim Ferreira Guimarães"*.

Renovo a V.Exa. protestos de apreço.

Werther Clayton de Rezende
Prefeito Municipal

CÂMARA MUNICIPAL DE SARZEDO
Recebemos dia: 12/09/16
Horas: 15:54
Assinatura

Senhor
Vereador José Gonçalves de Oliveira
DD. Presidente da Câmara Municipal
Sarzedo/MG

PROJETO DE LEI Nº 20/2016

"Dá nova redação aos anexos I e II da lei municipal 344 de 12 de setembro de 2007 que '*Autoriza a desafetação e concessão de área pública, referente a área para escoamento de águas pluviais localizada no Distrito Industrial Benjamim Ferreira Guimarães, na forma dada pela lei municipal 683 de 03 de maio de 2.016*".

O Prefeito Municipal de Sarzedo:

FAÇO SABER que a Câmara Municipal de Sarzedo aprovou e eu, sanciono a seguinte Lei:

Art. 1º - Os anexos I e II indicados no caput do art. 1º, e, no §2º do art. 2º da lei municipal 344 de 12 de setembro de 2007 que 'Autoriza a desafetação e concessão de área pública, referente a área para escoamento de águas pluviais localizada no Distrito Industrial Benjamim Ferreira Guimarães', com a redação que lhe foi dada pela lei municipal 683 de 03 de maio de 2.016, passam a ter a redação constante dos anexos I, II, III e IV desta Lei.

Art. 2º - Esta Lei entra em vigor na data de sua publicação.

Art. 3º - Revogam-se as disposições em contrário.

ANEXO I

QUADRO DE COORDENADAS, AZIMUTES E DISTÂNCIAS DA ÁREA VERDE N°03 CONFORME APROVAÇÃO DO DISTRITO INDUTRIAL BENJAMIM FERREIRA GUIMARÃES

ÁREA TOTAL DE 117.877,00m²

	COORDENADAS		ÁREA=117.877,00m2		
	E	N	PONTO	DISTANCIA	AZIMUTE
1	589760.6986	7785658.6120	1 - 2	192.37	349°34'37"
2	589725.8956	7785847.8075	2 - 3	116.06	229°11'35"
3	589638.0934	7785772.0000	3 - 4	23.21	350°37'41"
4	589634.3170	7785794.8809	4 - 5	116.06	48°44'29"
5	589721.5435	7785871.3999	5 - 6	263.10	350°30'58"
6	589678.1889	7786130.9231	6 - 7	255.00	260°29'20"
7	589426.7004	7786088.7886	7 - 8	95.00	171°05'43"
8	589441.4057	7785994.9336	8 - 9	15.00	261°05'43"
9	589426.5865	7785992.6117	9 - 10	95.00	351°05'41"
10	589411.8803	7786086.4666	10 - 11	163.01	260°03'48"
11	589251.3241	7786058.3395	11 - 12	238.00	RAIO-201,48
12	589369.1282	7786249.3166	12 - 13	22.70	134°05'56"
13	589379.5032	7786213.4654	13 - 14	20.56	195°56'25"
14	589380.1407	7786214.4298	14 - 15	12.93	165°54'09"
15	589382.6536	7786200.9207	15 - 16	20.13	161°27'35"
16	589389.0553	7786181.8325	16 - 17	28.59	183°25'03"
17	589387.3509	7786153.2904	17 - 18	22.45	154°43'58"
18	589396.9328	7786132.9897	18 - 19	34.29	110°20'21"
19	589429.0820	7786121.0724	19 - 20	27.09	72°54'20"
20	589454.9747	7786129.0353	20 - 21	23.81	36°01'02"
21	589468.9741	7786148.2916	21 - 22	19.60	18°49'32"
22	589475.3000	7786166.8466	22 - 23	35.65	0°38'12"
23	589475.6961	7786202.4916	23 - 24	14.44	26°43'46"
24	589482.1903	7786215.3874	24 - 25	16.94	8°28'14"
25	589484.6859	7786232.1448	25 - 26	17.05	55°48'18"
26	589498.7874	7786241.7264	26 - 27	16.86	112°17'42"
27	589514.3912	7786235.3284	27 - 28	16.27	81°20'17"
28	589530.4781	7786237.7791	28 - 29	19.63	44°32'19"
29	589544.2441	7786251.7686	29 - 30	11.76	3°31'03"
30	589544.9653	7786263.5017	30 - 31	7.42	346°23'48"
31	589543.2203	7786270.7129	31 - 32	14.83	21°57'32"
32	589548.7671	7786284.4702	32 - 33	14.45	82°04'18"
33	589563.0822	7786286.4638	33 - 34	12.12	46°25'52"
34	589571.8606	7786294.8143	34 - 35	11.02	72°05'43"
35	589582.3515	7786298.2037	35 - 36	8.95	108°55'42"
36	589590.8209	7786295.2993	36 - 37	8.57	149°43'13"
37	589595.1406	7786287.9010	37 - 38	11.05	140°04'38"
38	589602.2307	7786279.4282	38 - 39	18.73	109°20'47"
39	589619.9026	7786273.2235	39 - 40	10.42	165°46'10"
40	589622.4647	7786263.1208	40 - 41	16.68	208°10'21"
41	589614.5880	7786248.4139	41 - 42	19.24	169°49'40"
42	589617.9857	7786229.4776	42 - 43	8.83	116°45'25"
43	589625.8660	7786225.5044	43 - 44	12.76	66°20'13"
44	589637.5493	7786230.6240	44 - 45	15.26	8°23'43"
45	589639.7767	7786245.7165	45 - 46	14.76	31°45'09"
46	589647.5467	7786258.2714	46 - 47	18.40	73°45'36"
47	589665.2140	7786263.4176	47 - 48	11.69	62°26'42"
48	589675.5739	7786268.8233	48 - 49	13.03	115°07'05"
49	589687.3686	7786263.2937	49 - 50	11.46	148°54'57"
50	589693.2849	7786253.4800	50 - 51	23.01	165°24'49"
51	589699.0791	7786231.2140	51 - 52	13.03	198°37'56"
52	589694.9166	7786218.8683	52 - 53	8.88	246°00'41"
53	589686.8009	7786215.2569	53 - 54	7.57	183°05'19"
54	589686.3929	7786207.6959	54 - 55	10.54	103°29'11"
55	589696.6385	7786205.2387	55 - 56	20.25	81°12'37"
56	589716.6535	7786208.3335	56 - 57	8.53	103°33'26"
57	589724.9468	7786206.3337	57 - 58	10.42	163°06'04"
58	589727.9767	7786196.3604	58 - 59	28.25	211°41'50"
59	589713.1345	7786172.3262	59 - 60	20.83	176°31'21"
60	589714.3981	7786151.5328	60 - 61	16.58	161°37'21"
61	589719.6259	7786135.7967	61 - 62	21.49	145°11'35"
62	589731.8932	7786118.1510	62 - 63	18.20	174°55'50"
63	589733.5018	7786100.0181	63 - 64	16.20	158°22'35"
64	589739.4727	7786084.9555	64 - 65	20.71	173°48'14"
65	589741.7077	7786064.3685	65 - 66	8.61	105°47'46"
66	589749.9895	7786062.0256	66 - 67	13.77	76°26'16"
67	589763.3730	7786065.2541	67 - 68	15.47	67°15'08"
68	589777.6407	7786071.2364	68 - 69	12.79	94°48'58"
69	589790.3831	7786070.1628	69 - 70	11.07	156°37'16"
70	589794.7763	7786060.0004	70 - M9	36.96	84°58'11"
M9	589831.5946	7786063.2412	M9 - M10	27.00	74°45'30"
M10	589857.6449	7786070.3393	M10 - M11	135.00	188°18'04"
M11	589838.1542	7785936.7538	M11 - M12	130.00	134°15'25"
M12	589931.2623	7785846.0296	M12 - M13	148.00	211°01'52"
M13	589854.9681	7785719.2101	M13 - M14	22.00	305°46'13"
M14	589837.1180	7785732.0699	M14 - 01	106.00	226°07'55"

TABELA DE COORDENADAS DA ÁREA TOTAL DA ÁREA VERDE Nº03 DA QUADRA 04 DO DISTRITO INDUSTRIAL BENJAMIM FERREIRA GUIMARÃES COM AREA DE 117.877,00M².

DATA:	COORDENADAS UTM:
MAIO DE 2016	SIRGAS 2000

PROPRIETÁRIO : PREFEITURA MUNICIPAL DE SARZEDO. CNPJ: 01.612.509/0001-58

WERTHER CLAYTON DE REZENDE
PREFEITO MUNICIPAL

RESPONSÁVEL TÉCNICO:

RENATO PEREIRA DA COSTA
ENGENHEIRO CIVIL - CREA 58.437/D

ANEXO II

QUADRO DE COORDENADAS, AZIMUTES E DISTÂNCIAS DA ÁREA DESAFETADA
FAIXA DE SERVIDÃO/COPASA E ÁREA VERDE N°03-A CONFORME LEI MUNICIPAL 344/2007 E LEI MUNICIPAL 683/2016

ÁREA VERDE N°03-A 116.425,00m²

	COORDENADAS		ÁREA=116.425,00m2		
	E	N	PONTO	DISTANCIA	AZIMUTE
1	589760.6986	7785658.6120	1 - 2	192.37	349°34'37"
2	589725.8956	7785847.8075	2 - 3	116.06	229°11'35"
3	589638.0934	7785772.0000	3 - 4	23.21	350°37'41"
4	589634.3170	7785794.8809	4 - 5	116.06	48°44'29"
5	589721.5435	7785871.3999	5 - 6	263.10	350°30'58"
6	589678.1889	7786130.9231	6 - 7	255.00	260°29'20"
7	589426.7004	7786088.7886	7 - 10	15.00	260°29'20"
10	589411.8803	7786086.4666	10 - 11	163.01	260°03'48"
11	589251.3241	7786058.3395	11 - 12	238.00	RAIO-201,48
12	589369.1282	7786249.3166	12 - 13	22.70	134°05'56"
13	589379.5032	7786213.4654	13 - 14	20.56	195°56'25"
14	589380.1407	7786214.4298	14 - 15	12.93	165°54'09"
15	589382.6536	7786200.9207	15 - 16	20.13	161°27'35"
16	589389.0553	7786181.8325	16 - 17	28.59	183°25'03"
17	589387.3509	7786153.2904	17 - 18	22.45	154°43'58"
18	589396.9328	7786132.9897	18 - 19	34.29	110°20'21"
19	589429.0820	7786121.0724	19 - 20	27.09	72°54'20"
20	589454.9747	7786129.0353	20 - 21	23.81	36°01'02"
21	589468.9741	7786148.2916	21 - 22	19.60	18°49'32"
22	589475.3000	7786166.8466	22 - 23	35.65	0°38'12"
23	589475.6961	7786202.4916	23 - 24	14.44	26°43'46"
24	589482.1903	7786215.3874	24 - 25	16.94	8°28'14"
25	589484.6859	7786232.1448	25 - 26	17.05	55°48'18"
26	589498.7874	7786241.7264	26 - 27	16.86	112°17'42"
27	589514.3912	7786235.3284	27 - 28	16.27	81°20'17"
28	589530.4781	7786237.7791	28 - 29	19.63	44°32'19"
29	589544.2441	7786251.7686	29 - 30	11.76	3°31'03"
30	589544.9653	7786263.5017	30 - 31	7.42	346°23'48"
31	589543.2203	7786270.7129	31 - 32	14.83	21°57'32"
32	589548.7671	7786284.4702	32 - 33	14.45	82°04'18"
33	589563.0822	7786286.4638	33 - 34	12.12	46°25'52"
34	589571.8606	7786294.8143	34 - 35	11.02	72°05'43"
35	589582.3515	7786298.2037	35 - 36	8.95	108°55'42"
36	589590.8209	7786295.2993	36 - 37	8.57	149°43'13"
37	589595.1406	7786287.9010	37 - 38	11.05	140°04'38"
38	589602.2307	7786279.4282	38 - 39	18.73	109°20'47"
39	589619.9026	7786273.2235	39 - 40	10.42	165°46'10"
40	589622.4647	7786263.1208	40 - 41	16.68	208°10'21"
41	589614.5880	7786248.4139	41 - 42	19.24	169°49'40"
42	589617.9857	7786229.4776	42 - 43	8.83	116°45'25"
43	589625.8660	7786225.5044	43 - 44	12.76	66°20'13"
44	589637.5493	7786230.6240	44 - 45	15.26	8°23'43"
45	589639.7767	7786245.7165	45 - 46	14.76	31°45'09"
46	589647.5467	7786258.2714	46 - 47	18.40	73°45'36"
47	589665.2140	7786263.4176	47 - 48	11.69	62°26'42"
48	589675.5739	7786268.8233	48 - 49	13.03	115°07'05"
49	589687.3686	7786263.2937	49 - 50	11.46	148°54'57"
50	589693.2849	7786253.4800	50 - 51	23.01	165°24'49"
51	589699.0791	7786231.2140	51 - 52	13.03	198°37'56"
52	589694.9166	7786218.8683	52 - 53	8.88	246°00'41"
53	589686.8009	7786215.2569	53 - 54	7.57	183°05'19"
54	589686.3929	7786207.6959	54 - 55	10.54	103°29'11"
55	589696.6385	7786205.2387	55 - 56	20.25	81°12'37"
56	589716.6535	7786208.3335	56 - 57	8.53	103°33'26"
57	589724.9468	7786206.3337	57 - 58	10.42	163°06'04"
58	589727.9767	7786196.3604	58 - 59	28.25	211°41'50"
59	589713.1345	7786172.3262	59 - 60	20.83	176°31'21"
60	589714.3981	7786151.5328	60 - 61	16.58	161°37'21"
61	589719.6259	7786135.7967	61 - 62	21.49	145°11'35"
62	589731.8932	7786118.1510	62 - 63	18.20	174°55'50"
63	589733.5018	7786100.0181	63 - 64	16.20	158°22'35"
64	589739.4727	7786084.9555	64 - 65	20.71	173°48'14"
65	589741.7077	7786064.3685	65 - 66	8.61	105°47'46"
66	589749.9895	7786062.0256	66 - 67	13.77	76°26'16"
67	589763.3730	7786065.2541	67 - 68	15.47	67°15'08"
68	589777.6407	7786071.2364	68 - 69	12.79	94°48'58"
69	589790.3831	7786070.1628	69 - 70	11.07	156°37'16"
70	589794.7763	7786060.0004	70 - M9	36.96	84°58'11"
M9	589831.5946	7786063.2412	M9 - M10	27.00	74°45'30"
M10	589857.6449	7786070.3393	M10 - M11	135.00	188°18'04"
M11	589838.1542	7785936.7538	M11 - M12	130.00	134°15'25"
M12	589931.2623	7785846.0296	M12 - M13	148.00	211°01'52"
M13	589854.9681	7785719.2101	M13 - M14	22.00	305°46'13"
M14	589837.1180	7785732.0699	M14 - 01	106.00	226°07'55"

ÁREA DE 1.425,00M² OBJETO DE "DESAFETAÇÃO DE USO" NA FORMA DA LEI MUNICIPAL Nº 344/ 2007

	COORDENADAS		ÁREA=1.425,00m2		
	E	N	PONTO	DISTANCIA	AZIMUTE
7	589426.7004	7786088.7886	7 8	95,00	171°05'43"
8	589441.4057	7785994.9336	8 9	15,00	261°05'43"
9	589426.5865	7785992.6117	9 10	95,00	351°05'41"
10	589411.8803	7786086.4666	10 7	15,00	81°05'43"

TABELA DE COORDENADAS DA ÁREA VERDE Nº03-A E ÁREA DESAFETADA DA QUADRA 04 DO DISTRITO INDUSTRIAL BENJAMIM FERREIRA GUIMARÃES COM RESPECTIVAS ÁREAS DE 116.425,00m² E 1.425,00m², OBJETOS DE "DESAFETAÇÃO DE USO" NA FORMA DA LEI MUNICIPAL Nº 344/ 2007 E LEI MUNICIPAL 683/2016.

DATA:	COORDENADAS UTM:
MAIO DE 2016	SIRGAS 2000

PROPRIETÁRIO : PREFEITURA MUNICIPAL DE SARZEDO. CNPJ: 01.612.509/0001-58


WERTHER CLAYTON DE REZENDE
PREFEITO MUNICIPAL

RESPONSÁVEL TÉCNICO:

RENATO PEREIRA DA COSTA
ENGENHEIRO CIVIL - CREA 58.437/D

ANEXO III

PLANTA DA ÁREA VERDE N°03 CONFORME APROVAÇÃO DO DISTRITO INDUTRIAL BENJAMIM FERREIRA GUIMARÃES

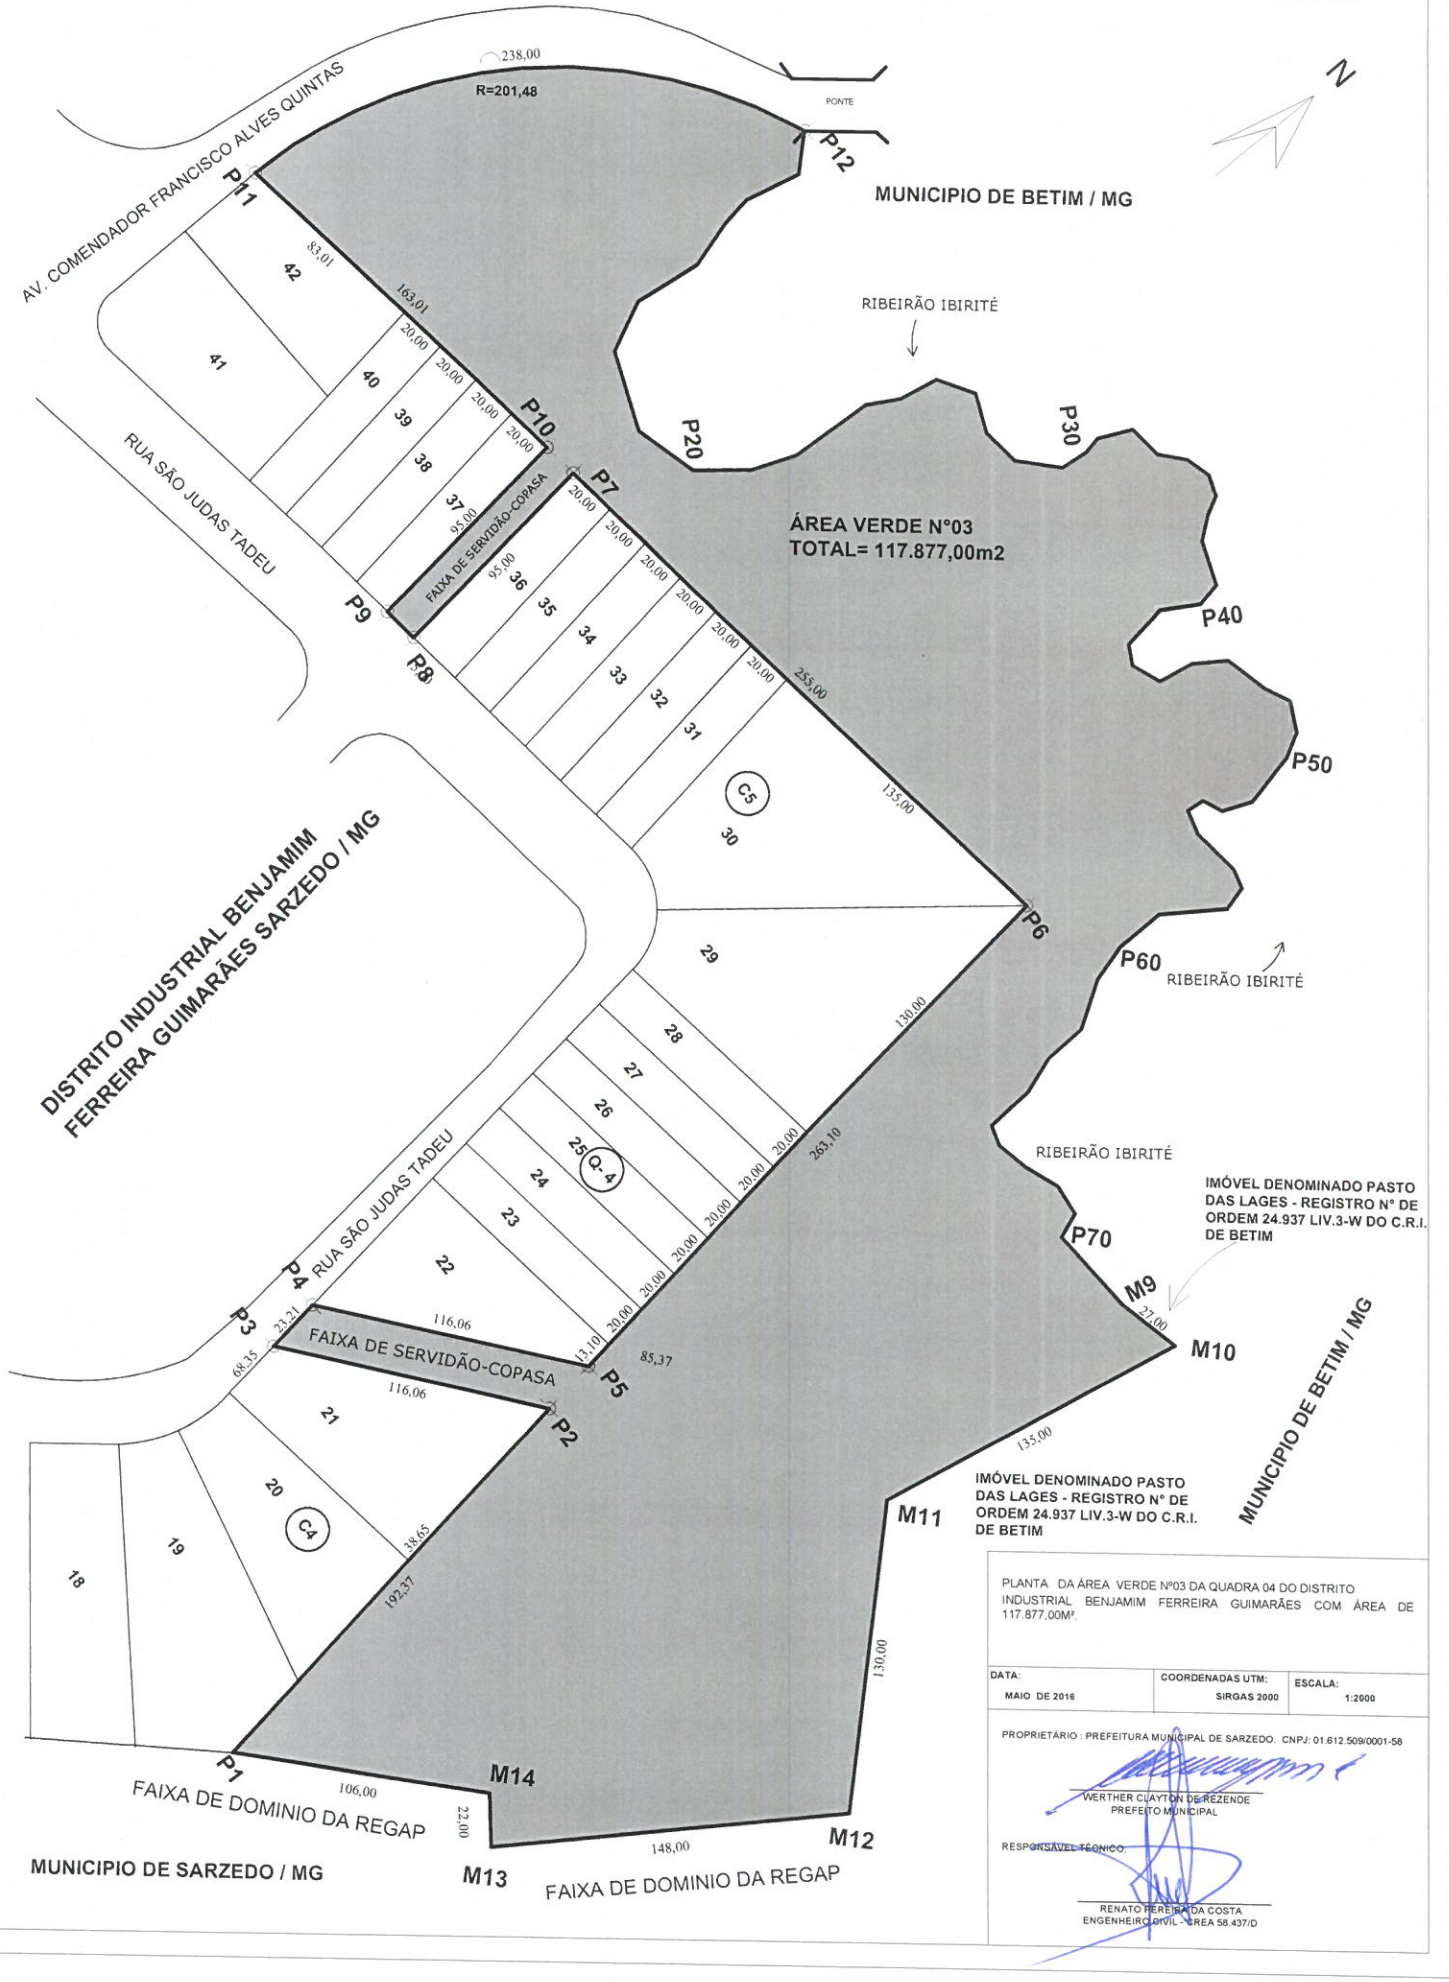

PLANTA DA ÁREA VERDE Nº03 DA QUADRA 04 DO DISTRITO INDUSTRIAL BENJAMIM FERREIRA GUIMARÃES COM ÁREA DE 117.877,00M².

DATA:	COORDENADAS UTM:	ESCALA:
MAIO DE 2016	SIRGAS 2000	1:2000

PROPRIETÁRIO : PREFEITURA MUNICIPAL DE SARZEDO. CNPJ: 01.612.509/0001-58


WERTHER CLAYTON DE REZENDE
PREFEITO MUNICIPAL

RESPONSÁVEL TÉCNICO:

RENATO PEREIRA DA COSTA
ENGENHEIRO CIVIL - CREA 58.437/D

ANEXO IV

PLANTA DA ÁREA DESAFETADA - FAIXA DE SERVIDÃO/COPASA
E ÁREA VERDE N°03-A CONFORME LEI MUNICIPAL 344/2007 E LEI MUNICIPAL 683/2016

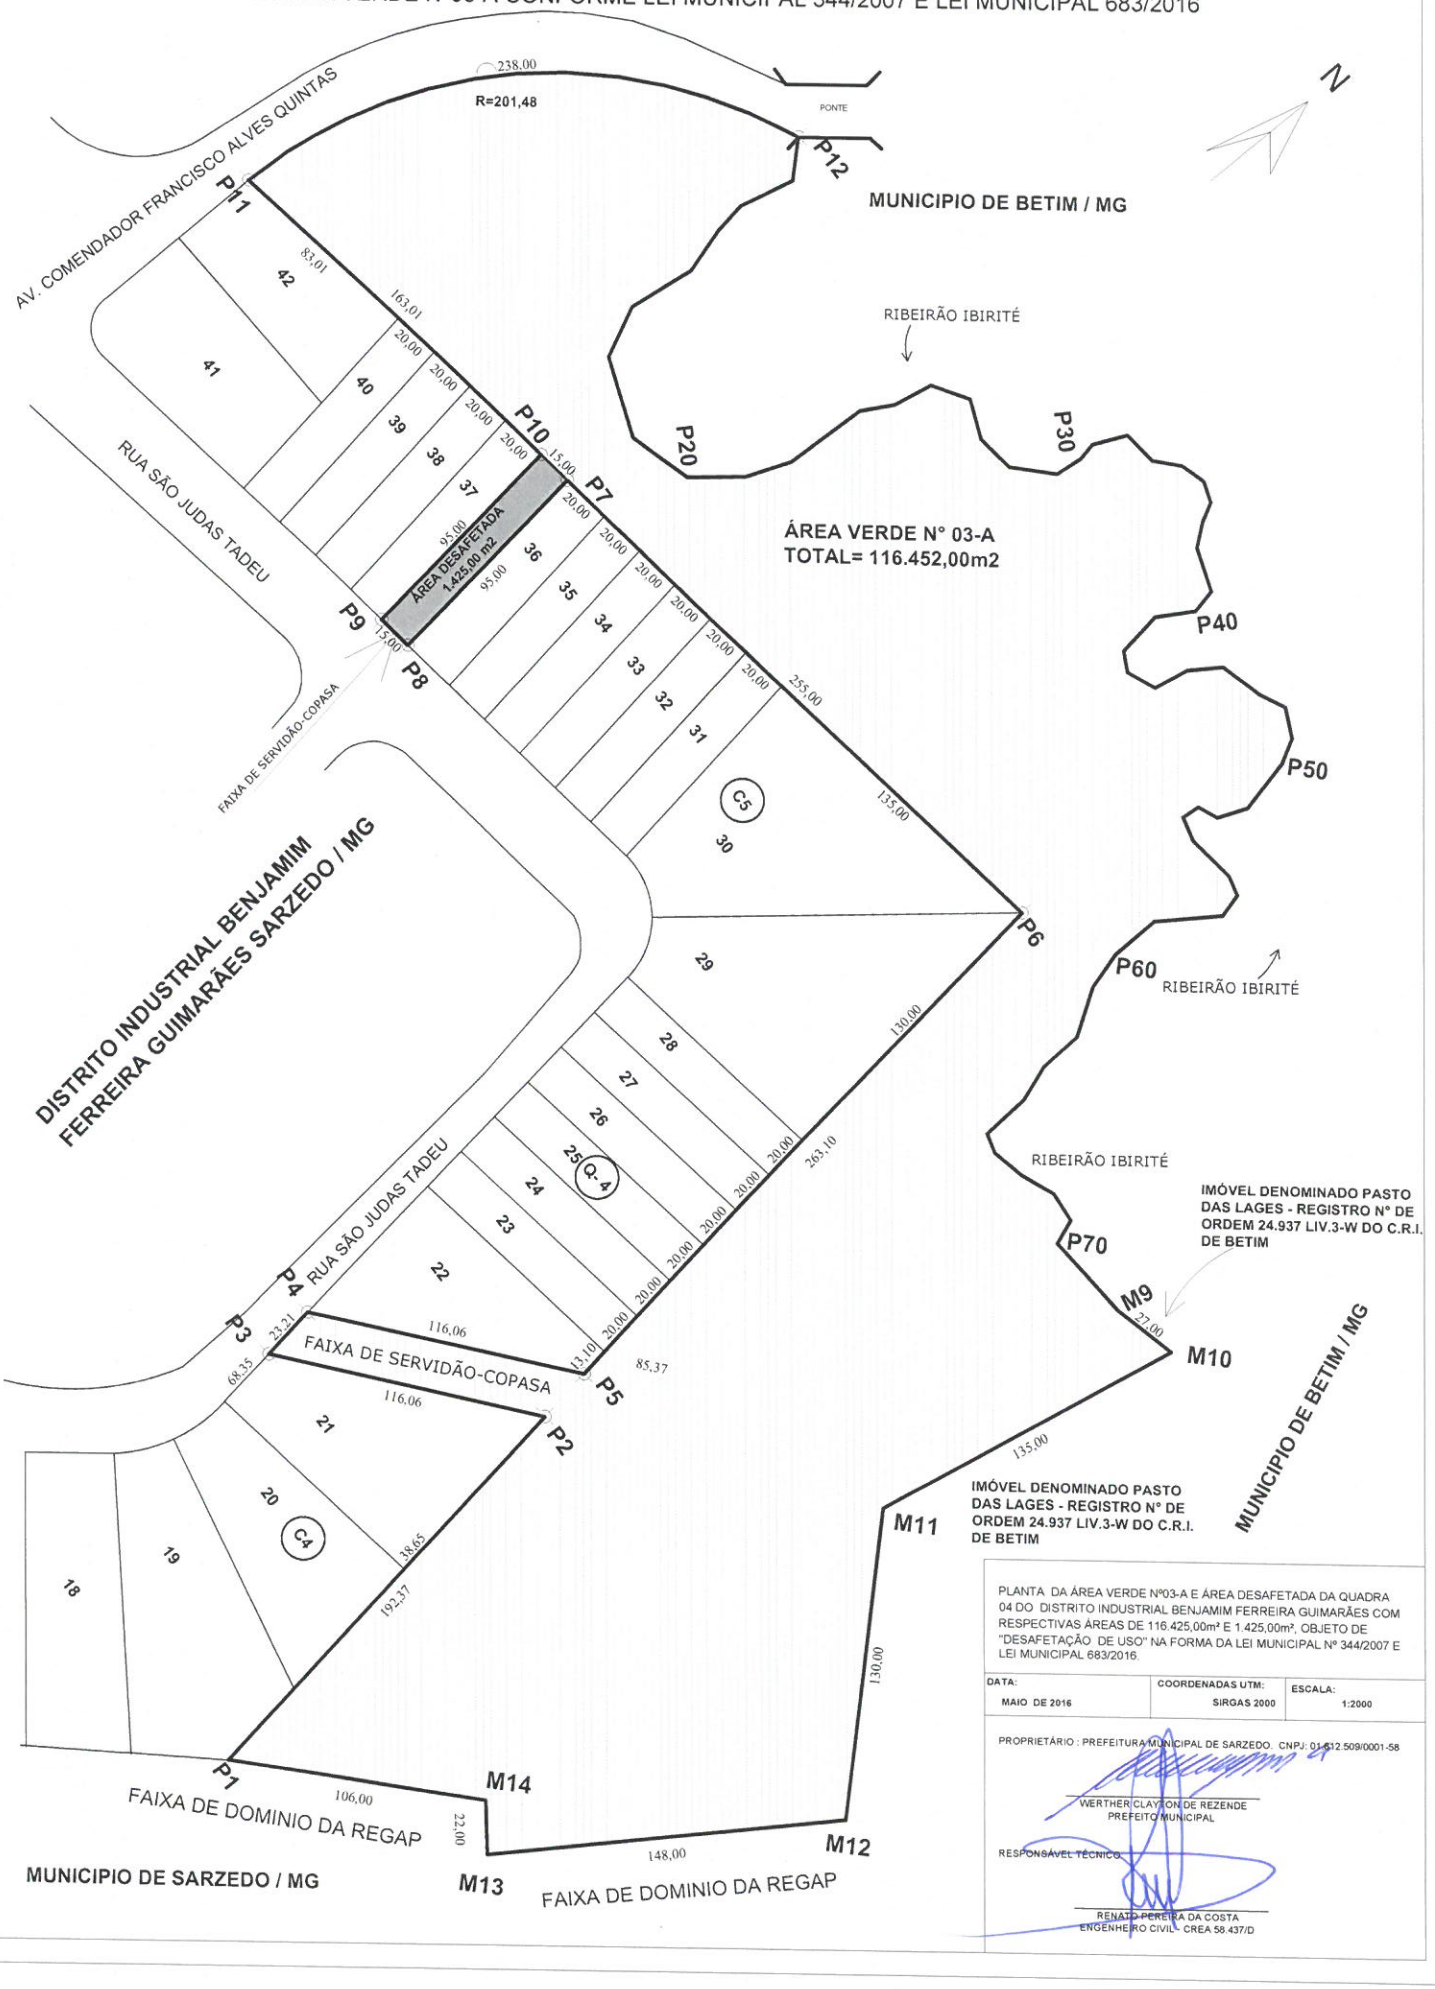

PLANTA DA ÁREA VERDE Nº03-A E ÁREA DESAFETADA DA QUADRA 04 DO DISTRITO INDUSTRIAL BENJAMIM FERREIRA GUIMARÃES COM RESPECTIVAS ÁREAS DE 116.425,00m² E 1.425,00m², OBJETO DE "DESAFETAÇÃO DE USO" NA FORMA DA LEI MUNICIPAL Nº 344/2007 E LEI MUNICIPAL 683/2016.

DATA:	COORDENADAS UTM:	ESCALA:
MAIO DE 2016	SIRGAS 2000	1:2000

PROPRIETÁRIO : PREFEITURA MUNICIPAL DE SARZEDO. CNPJ: 01.612.509/0001-58

WERTHER CLAYTON DE REZENDE
PREFEITO MUNICIPAL

RESPONSÁVEL TÉCNICO:

RENATO PEREIRA DA COSTA
ENGENHEIRO CIVIL - CREA 58.437/D

CÂMARA MUNICIPAL DE SARZEDO
"Dever de cumprir e fazer realizar"

Rua professora Efigênia Mendonça Pinheiro, 199 - Centro
Sarzedo - Minas Gerais
CNPJ: 02.306.182/0001-59 / CEP 32450-000

Telefax: (31) 3577.7335
www.camarasarzedo.mg.gov.br
camarasarzedo@yahoo.com.br

PROPOSIÇÃO DE LEI 10/2016

"Dá nova redação aos anexos I e II da lei municipal 344 de 12 de setembro de 2007 que 'Autoriza a desafetação e concessão de área pública, referente a área para escoamento de águas pluviais localizada no Distrito Industrial Benjamim Ferreira Guimarães, na forma dada pela lei municipal 683 de 03 de maio de 2.016".

O Prefeito Municipal de Sarzedo:

FAÇO SABER que a Câmara Municipal de Sarzedo aprovou e eu, sanciono a seguinte Lei:

Art. 1º - Os anexos I e II indicados no caput do art. 1º, e, no §2º do art. 2º da lei municipal 344 de 12 de setembro de 2007 que 'Autoriza a desafetação e concessão de área pública, referente a área para escoamento de águas pluviais localizada no Distrito Industrial Benjamim Ferreira Guimarães', com a redação que lhe foi dada pela lei municipal 683 de 03 de maio de 2.016, passam a ter a redação constante dos anexos I, II, III e IV desta Lei.

Rua professora Efigênia Mendonça Pinheiro, 199 - Centro
Sarzedo - Minas Gerais
CNPJ: 02.306.182/0001-59 / CEP 32450-000

Telefax: (31) 3577.7335
www.camarasarzedo.mg.gov.br
camarasarzedo@yahoo.com.br

Art. 2º - Esta Lei entra em vigor na data de sua publicação.

Art. 3º - Revogam-se as disposições em contrário.

Sarzedo, em 30 de setembro de 2016.

José Gonçalves de Oliveira
Vereador Presidente

Osmar Gomes de Souza
Vereador Vice-Presidente

Rodrigo Antônio Ferretti
Vereador Secretário

CÂMARA MUNICIPAL DE SARZEDO
"Dever de cumprir e fazer realizar"

Rua professora Efigênia Mendonça Pinheiro, 199 - Centro
Sarzedo - Minas Gerais
CNPJ: 02.306.182/0001-59 / CEP 32450-000

Telefax: (31) 3577.7335
www.camarasarzedo.mg.gov.br
camarasarzedo@yahoo.com.br

ANEXO I A PROPOSIÇÃO DE LEI 10/2016

ANEXO I

QUADRO DE COORDENADAS, AZIMUTES E DISTÂNCIAS DA ÁREA VERDE N°03 CONFORME APROVAÇÃO DO DISTRITO INDUTRIAL BENJAMIM FERREIRA GUIMARÃES

ÁREA TOTAL DE 117.877,00m²

	COORDENADAS		ÁREA=117.877,00m2		
	E	N	PONTO	DISTANCIA	AZIMUTE
1	589760.6986	7785658.6120	1 - 2	192.37	349°34'37"
2	589725.8956	7785847.8075	2 - 3	116.06	229°11'35"
3	589638.0934	7785772.0000	3 - 4	23.21	350°37'41"
4	589634.3170	7785794.8809	4 - 5	116.06	48°44'29"
5	589721.5435	7785871.3999	5 - 6	263.10	350°30'58"
6	589678.1889	7786130.9231	6 - 7	255.00	260°29'20"
7	589426.7004	7786088.7886	7 - 8	95.00	171°05'43"
8	589441.4057	7785994.9336	8 - 9	15.00	261°05'43"
9	589426.5865	7785992.6117	9 - 10	95.00	351°05'41"
10	589411.8803	7786086.4666	10 - 11	163.01	260°03'48"
11	589251.3241	7786058.3395	11 - 12	238.00	RAIO-201,48
12	589369.1282	7786249.3166	12 - 13	22.70	134°05'56"
13	589379.5032	7786213.4654	13 - 14	20.56	195°56'25"
14	589380.1407	7786214.4298	14 - 15	12.93	165°54'09"
15	589382.6536	7786200.9207	15 - 16	20.13	161°27'35"
16	589389.0553	7786181.8325	16 - 17	28.59	183°25'03"
17	589387.3509	7786153.2904	17 - 18	22.45	154°43'58"
18	589396.9328	7786132.9897	18 - 19	34.29	110°20'21"
19	589429.0820	7786121.0724	19 - 20	27.09	72°54'20"
20	589454.9747	7786129.0353	20 - 21	23.81	36°01'02"
21	589468.9741	7786148.2916	21 - 22	19.60	18°49'32"
22	589475.3000	7786166.8466	22 - 23	35.65	0°38'12"
23	589475.6961	7786202.4916	23 - 24	14.44	26°43'46"
24	589482.1903	7786215.3874	24 - 25	16.94	8°28'14"
25	589484.6859	7786232.1448	25 - 26	17.05	55°48'18"
26	589498.7874	7786241.7264	26 - 27	16.86	112°17'42"
27	589514.3912	7786235.3284	27 - 28	16.27	81°20'17"
28	589530.4781	7786237.7791	28 - 29	19.63	44°32'19"
29	589544.2441	7786251.7686	29 - 30	11.76	3°31'03"
30	589544.9853	7786263.5017	30 - 31	7.42	346°23'48"
31	589543.2203	7786270.7129	31 - 32	14.83	21°57'32"
32	589548.7671	7786284.4702	32 - 33	14.45	82°04'18"
33	589563.0822	7786286.4638	33 - 34	12.12	46°25'52"
34	589571.8606	7786294.8143	34 - 35	11.02	72°05'43"
35	589582.3515	7786298.2037	35 - 36	8.95	108°55'42"
36	589590.8209	7786295.2993	36 - 37	8.57	149°43'13"
37	589595.1406	7786287.9010	37 - 38	11.05	140°04'38"
38	589602.2307	7786279.4282	38 - 39	18.73	109°20'47"
39	589619.9026	7786273.2235	39 - 40	10.42	165°46'10"
40	589622.4647	7786263.1208	40 - 41	16.68	208°10'21"
41	589614.5880	7786248.4139	41 - 42	19.24	169°49'40"
42	589617.9857	7786229.4776	42 - 43	8.83	116°45'25"
43	589625.8660	7786225.5044	43 - 44	12.76	66°20'13"
44	589637.5493	7786230.6240	44 - 45	15.26	8°23'43"
45	589639.7767	7786245.7165	45 - 46	14.76	31°45'09"
46	589647.5467	7786258.2714	46 - 47	18.40	73°45'36"
47	589665.2140	7786263.4176	47 - 48	11.69	62°26'42"
48	589675.5739	7786268.8233	48 - 49	13.03	115°07'05"
49	589687.3686	7786263.2937	49 - 50	11.46	148°54'57"
50	589693.2849	7786253.4800	50 - 51	23.01	165°24'49"
51	589699.0791	7786231.2140	51 - 52	13.03	198°37'56"
52	589694.9166	7786218.8683	52 - 53	8.88	246°00'41"
53	589686.8009	7786215.2569	53 - 54	7.57	183°05'19"
54	589686.3929	7786207.6959	54 - 55	10.54	103°29'11"
55	589696.6385	7786205.2387	55 - 56	20.25	81°12'37"
56	589716.6535	7786208.3335	56 - 57	8.53	103°33'26"
57	589724.9468	7786206.3337	57 - 58	10.42	163°06'04"
58	589727.9767	7786196.3604	58 - 59	28.25	211°41'50"
59	589713.1345	7786172.3262	59 - 60	20.83	176°31'21"
60	589714.3981	7786151.5328	60 - 61	16.58	161°37'21"
61	589719.6259	7786135.7967	61 - 62	21.49	145°11'35"
62	589731.8932	7786118.1510	62 - 63	18.20	174°55'50"
63	589733.5018	7786100.0181	63 - 64	16.20	158°22'35"
64	589739.4727	7786084.9555	64 - 65	20.71	173°48'14"
65	589741.7077	7786064.3685	65 - 66	8.61	105°47'46"
66	589749.9895	7786062.0256	66 - 67	13.77	76°26'16"
67	589763.3730	7786065.2541	67 - 68	15.47	67°15'08"
68	589777.6407	7786071.2364	68 - 69	12.79	94°48'58"
69	589790.3831	7786070.1628	69 - 70	11.07	156°37'16"
70	589794.7763	7786060.0004	70 - M9	36.96	84°58'11"
M9	589831.5946	7786063.2412	M9 - M10	27.00	74°45'30"
M10	589857.6449	7786070.3393	M10 - M11	135.00	188°18'04"
M11	589838.1542	7785936.7538	M11 - M12	130.00	134°15'25"
M12	589931.2623	7785846.0296	M12 - M13	148.00	211°01'52"
M13	589854.9681	7785719.2101	M13 - M14	22.00	305°46'13"
M14	589837.1180	7785732.0699	M14 - 01	106.00	226°07'55"

TABELA DE COORDENADAS DA ÁREA TOTAL DA ÁREA VERDE Nº03 DA QUADRA 04 DO DISTRITO INDUSTRIAL BENJAMIM FERREIRA GUIMARÃES COM AREA DE 117.877,00M².

DATA:	COORDENADAS UTM:
MAIO DE 2016	SIRGAS 2000

PROPRIETÁRIO : PREFEITURA MUNICIPAL DE SARZEDO. CNPJ: 01.612.509/0001-58

WERTHER CLAYTON DE REZENDE
PREFEITO MUNICIPAL

RESPONSÁVEL TÉCNICO:

RENATO PEREIRA DA COSTA
ENGENHEIRO CIVIL - CREA 56.437/D

CÂMARA MUNICIPAL DE SARZEDO
"Dever de cumprir e fazer realizar"

Rua professora Efigênia Mendonça Pinheiro, 199 - Centro
Sarzedo - Minas Gerais
CNPJ: 02.306.182/0001-59 / CEP 32450-000

Telefax: (31) 3577.7335
www.camarasarzedo.mg.gov.br
camarasarzedo@yahoo.com.br

ANEXO II A PROPOSIÇÃO DE LEI 10/2016

ANEXO II

QUADRO DE COORDENADAS, AZIMUTES E DISTÂNCIAS DA ÁREA DESAFETADA
FAIXA DE SERVIDÃO/COPASA E ÁREA VERDE N°03-A CONFORME LEI MUNICIPAL 344/2007 E LEI MUNICIPAL 683/2016

ÁREA VERDE N°03-A 116.425,00m²

	COORDENADAS		ÁREA=116.425,00m2		
	E	N	PONTO	DISTANCIA	AZIMUTE
1	589760.6986	7785658.6120	1 - 2	192.37	349°34'37"
2	589725.8956	7785847.8075	2 - 3	116.06	229°11'35"
3	589638.0934	7785772.0000	3 - 4	23.21	350°37'41"
4	589634.3170	7785794.8809	4 - 5	116.06	48°44'29"
5	589721.5435	7785871.3999	5 - 6	263.10	350°30'58"
6	589678.1889	7786130.9231	6 - 7	255.00	260°29'20"
7	589426.7004	7786088.7886	7 - 10	15.00	260°29'20"
10	589411.8803	7786086.4666	10 - 11	163.01	260°03'48"
11	589251.3241	7786058.3395	11 - 12	238.00	RAIO-201,48
12	589369.1282	7786249.3166	12 - 13	22.70	134°05'56"
13	589379.5032	7786213.4654	13 - 14	20.56	195°56'25"
14	589380.1407	7786214.4298	14 - 15	12.93	185°54'09"
15	589382.6536	7786200.9207	15 - 16	20.13	181°27'35"
16	589389.0553	7786181.8325	16 - 17	28.59	183°25'03"
17	589387.3509	7786153.2904	17 - 18	22.45	154°43'58"
18	589396.9328	7786132.9697	18 - 19	34.29	110°20'21"
19	589429.0820	7786121.0724	19 - 20	27.09	72°54'20"
20	589454.9747	7786129.0353	20 - 21	23.81	36°01'02"
21	589468.9741	7786148.2916	21 - 22	19.60	18°49'32"
22	589475.3000	7786166.8466	22 - 23	35.65	0°38'12"
23	589475.6961	7786202.4916	23 - 24	14.44	26°43'46"
24	589482.1903	7786215.3874	24 - 25	16.94	8°28'14"
25	589484.6859	7786232.1448	25 - 26	17.05	55°48'18"
26	589498.7874	7786241.7264	26 - 27	16.86	112°17'42"
27	589514.3912	7786235.3284	27 - 28	16.27	81°20'17"
28	589530.4781	7786237.7791	28 - 29	19.63	44°32'19"
29	589544.2441	7786251.7686	29 - 30	11.76	3°31'03"
30	589544.9653	7786263.5017	30 - 31	7.42	346°23'48"
31	589543.2203	7786270.7129	31 - 32	14.83	21°57'32"
32	589548.7671	7786284.4702	32 - 33	14.45	82°04'18"
33	589563.0822	7786286.4638	33 - 34	12.12	46°25'52"
34	589571.8806	7786294.8143	34 - 35	11.02	72°05'43"
35	589582.3515	7786298.2037	35 - 36	8.95	108°55'42"
36	589590.8209	7786295.2993	36 - 37	8.57	149°43'13"
37	589595.1406	7786287.9010	37 - 38	11.05	140°04'36"
38	589602.2307	7786279.4282	38 - 39	18.73	109°20'47"
39	589619.9026	7786273.2235	39 - 40	10.42	185°48'10"
40	589622.4647	7786263.1208	40 - 41	16.68	208°10'21"
41	589614.5880	7786248.4139	41 - 42	19.24	169°49'40"
42	589617.9857	7786229.4776	42 - 43	8.83	116°45'25"
43	589625.8660	7786225.5044	43 - 44	12.78	66°20'13"
44	589637.5493	7786230.6240	44 - 45	15.28	8°23'43"
45	589639.7767	7786245.7165	45 - 46	14.76	31°45'09"
46	589647.5467	7786258.2714	46 - 47	18.40	73°45'36"
47	589665.2140	7786263.4176	47 - 48	11.69	62°26'42"
48	589675.5739	7786268.8233	48 - 49	13.03	115°07'05"
49	589687.3686	7786263.2937	49 - 50	11.46	148°54'57"
50	589693.2849	7786253.4800	50 - 51	23.01	165°24'49"
51	589699.0791	7786231.2140	51 - 52	13.03	198°37'56"
52	589694.9166	7786218.8683	52 - 53	8.88	246°00'41"
53	589686.8009	7786215.2569	53 - 54	7.57	183°05'19"
54	589688.3929	7786207.6959	54 - 55	10.54	103°29'11"
55	589696.6385	7786205.2387	55 - 56	20.25	81°12'37"
56	589716.6535	7786208.3335	56 - 57	8.53	103°33'28"
57	589724.9468	7786206.3337	57 - 58	10.42	163°06'04"
58	589727.9767	7786196.3604	58 - 59	28.25	211°41'50"
59	589713.1345	7786172.3262	59 - 60	20.83	176°31'21"
60	589714.3981	7786151.5328	60 - 61	16.58	161°37'21"
61	589719.8259	7786135.7987	61 - 62	21.49	145°11'35"
62	589731.8932	7786118.1510	62 - 63	18.20	174°55'50"
63	589733.5018	7786100.0181	63 - 64	16.20	158°22'35"
64	589739.4727	7786084.9555	64 - 65	20.71	173°48'14"
65	589741.7077	7786064.3685	65 - 66	8.61	105°47'46"
66	589749.9895	7786062.0256	66 - 67	13.77	76°26'16"
67	589763.3730	7786065.2541	67 - 68	15.47	67°15'08"
68	589777.6407	7786071.2364	68 - 69	12.79	94°48'58"
69	589790.3831	7786070.1628	69 - 70	11.07	156°37'16"
70	589794.7763	7786060.0004	70 - M9	36.96	84°58'11"
M9	589831.5946	7786063.2412	M9 - M10	27.00	74°45'30"
M10	589857.6449	7786070.3393	M10 - M11	135.00	168°18'04"
M11	589838.1542	7785935.7538	M11 - M12	130.00	134°15'25"
M12	589931.2623	7785848.0296	M12 - M13	148.00	211°01'52"
M13	589854.9681	7785719.2101	M13 - M14	22.00	305°46'13"
M14	589837.1180	7785732.0699	M14 - 01	106.00	226°07'55"

ÁREA DE 1.425,00M² OBJETO DE "DESAFETAÇÃO DE USO" NA FORMA DA LEI MUNICIPAL Nº 344/ 2007

	COORDENADAS		ÁREA=1.425,00m2		
	E	N	PONTO	DISTANCIA	AZIMUTE
7	589426.7004	7786088.7886	7 8	95,00	171°05'43"
8	589441.4057	7785994.9336	8 9	15,00	261°05'43"
9	589426.5885	7785992.6117	9 10	95,00	351°05'41"
10	589411.8803	7786086.4666	10 7	15,00	81°05'43"

TABELA DE COORDENADAS DA ÁREA VERDE Nº03-A E ÁREA DESAFETADA DA QUADRA 04 DO DISTRITO INDUSTRIAL BENJAMIM FERREIRA GUIMARÃES COM RESPECTIVAS ÁREAS DE 116.425,00m² E 1.425,00m², OBJETOS DE "DESAFETAÇÃO DE USO" NA FORMA DA LEI MUNICIPAL Nº 344/ 2007 E LEI MUNICIPAL 683/2016

DATA: MAIO DE 2016 | COORDENADAS UTM: SIRGAS 2000

PROPRIETÁRIO: PREFEITURA MUNICIPAL DE SARZEDO. CNPJ: 01.612.509/0001-68

WERTHER CLAYTON DE REZENDE
PREFEITO MUNICIPAL

RESPONSÁVEL TÉCNICO:


RENATO PEREIRA DA COSTA
ENGENHEIRO CIVIL - CREA 56.437/D

CÂMARA MUNICIPAL DE SARZEDO
"Dever de cumprir e fazer realizar"

Rua professora Efigênia Mendonça Pinheiro, 199 - Centro
Sarzedo - Minas Gerais
CNPJ: 02.306.182/0001-59 / CEP 32450-000

Telefax: (31) 3577.7335
www.camarasarzedo.mg.gov.br
camarasarzedo@yahoo.com.br

ANEXO III A PROPOSIÇÃO DE LEI 10/2016

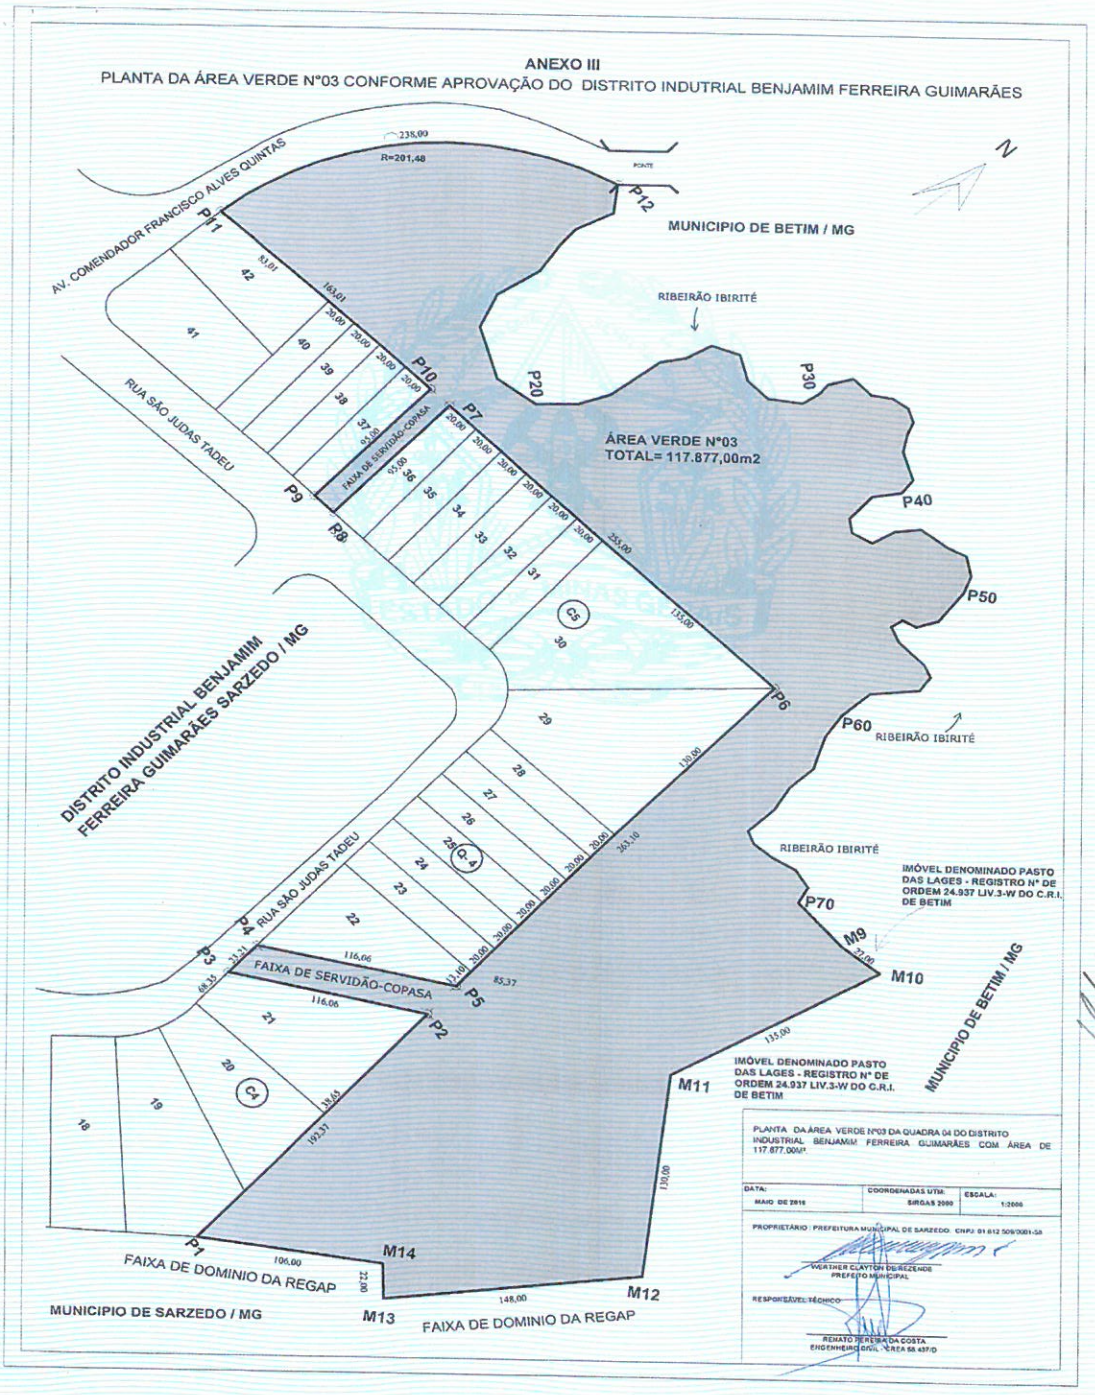


CÂMARA MUNICIPAL DE SARZEDO
"Dever de cumprir e fazer realizar"

Rua professora Efigênia Mendonça Pinheiro, 199 - Centro
Sarzedo - Minas Gerais
CNPJ: 02.306.182/0001-59 / CEP 32450-000

Telefax: (31) 3577.7335
www.camarasarzedo.mg.gov.br
camarasarzedo@yahoo.com.br

ANEXO IV A PROPOSIÇÃO DE LEI 10/2016

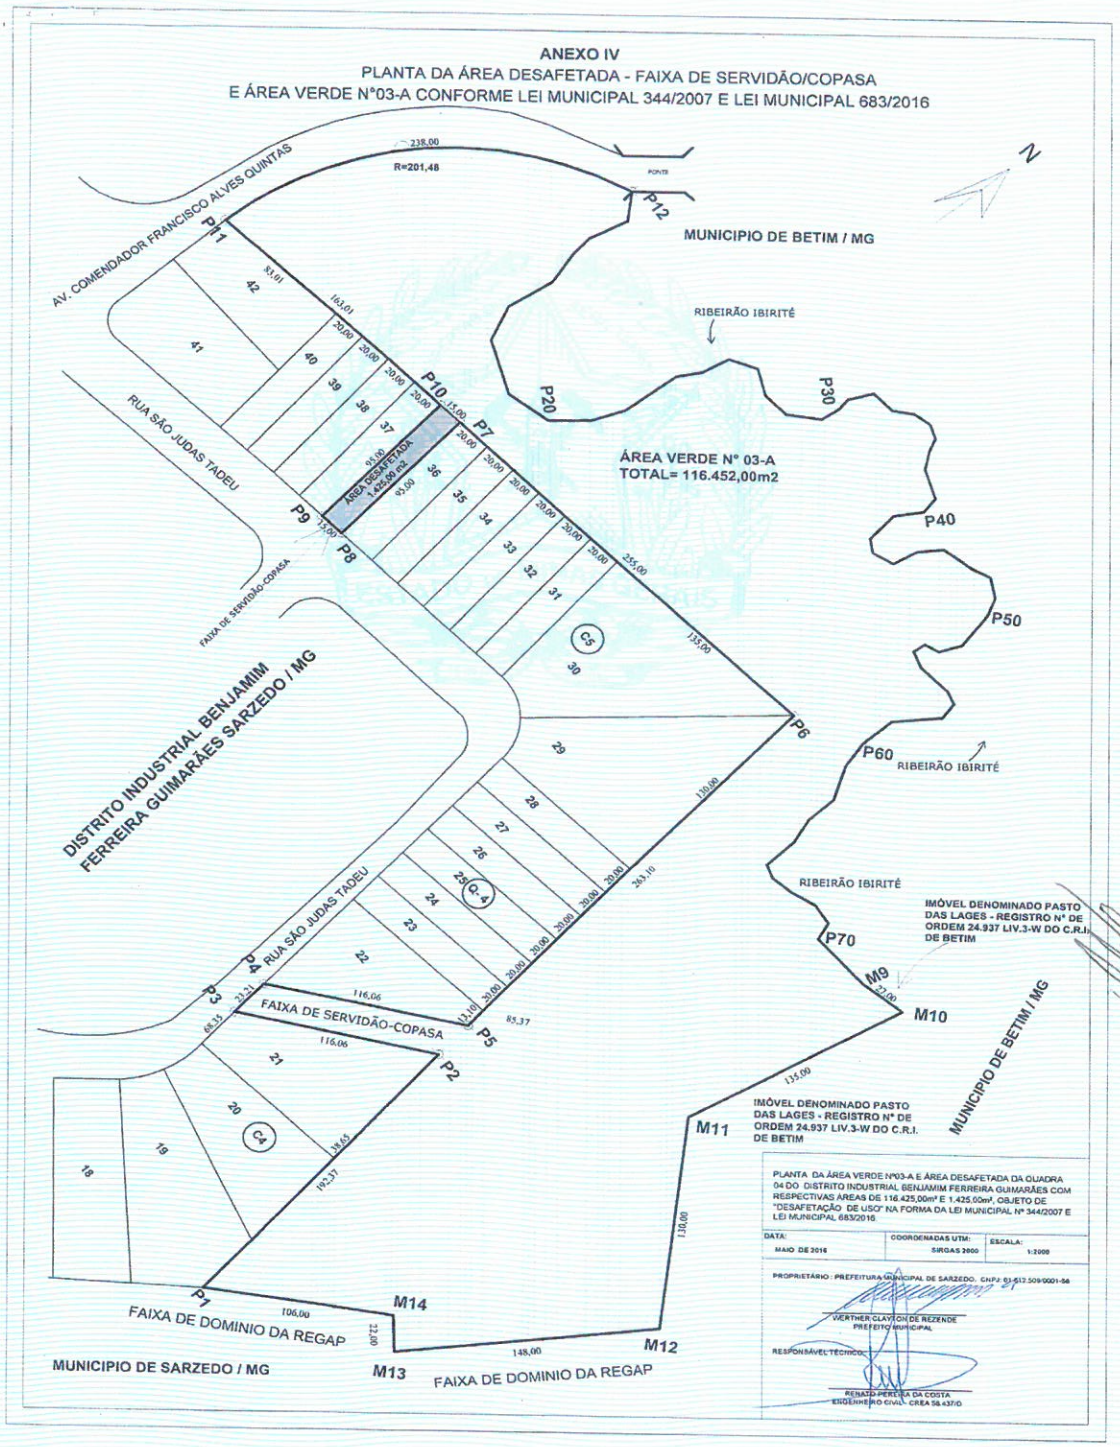

LEI 693/2016

"Dá nova redação aos anexos I e II da lei municipal 344 de 12 de setembro de 2007 que 'Autoriza a desafetação e concessão de área pública, referente a área para escoamento de águas pluviais localizada no Distrito Industrial Benjamim Ferreira Guimarães, na forma dada pela lei municipal 683 de 03 de maio de 2.016".

O Sr. Prefeito do Município de Sarzedo:

Faço saber que a Câmara Municipal de Vereadores aprovou e eu em nome do povo, sanciono a seguinte Lei.

Art. 1º - Os anexos I e II indicados no caput do art. 1º, e, no §2º do art. 2º da Lei Municipal nº 344 de 12 de setembro de 2007 que 'Autoriza a desafetação e concessão de área pública, referente a área para escoamento de águas pluviais localizada no Distrito Industrial Benjamim Ferreira Guimarães', com a redação que lhe foi dada pela Lei Municipal nº 683 de 03 de maio de 2.016, passam a ter a redação constante dos anexos I, II, III e IV desta Lei.

Art. 2º - Esta Lei entra em vigor na data de sua publicação.

Art. 3º - Revogam-se as disposições em contrário.

Sarzedo, 06 de Outubro de 2016.

Werther Clayton Rezende
Prefeito Municipal

ANEXO I da Lei 693/2016

QUADRO DE COORDENADAS (UTM / SIRGAS 2000), AZIMUTES E DISTÂNCIAS DA ÁREA VERDE Nº3 CONFORME APROVAÇÃO DO DISTRITO INDUSTRIAL BENJAMIM FERREIRA GUIMARÃES.

ÁREA TOTAL DE 117.877,00m²

	COORDENADAS		ÁREA=117.877,00m2		
	E	N	PONTO	DISTANCIA	AZIMUTE
1	589760.6986	7785658.6120	1 - 2	192.37	349°34'37"
2	589725.8956	7785847.8075	2 - 3	116.06	229°11'35"
3	589638.0934	7785772.0000	3 - 4	23.21	350°37'41"
4	589634.3170	7785794.8809	4 - 5	116.06	48°44'29"
5	589721.5435	7785871.3999	5 - 6	263.10	350°30'58"
6	589678.1889	7786130.9231	6 - 7	255.00	260°29'20"
7	589426.7004	7786088.7886	7 - 8	95.00	171°05'43"
8	589441.4057	7785994.9336	8 - 9	15.00	261°05'43"
9	589426.5865	7785992.6117	9 - 10	95.00	351°05'41"
10	589411.8803	7786086.4666	10 - 11	163.01	260°03'48"
11	589251.3241	7786058.3395	11 - 12	238.00	RAIO-201,48
12	589369.1282	7786249.3166	12 - 13	22.70	134°05'56"
13	589379.5032	7786213.4654	13 - 14	20.56	195°56'25"
14	589380.1407	7786214.4298	14 - 15	12.93	165°54'09"
15	589382.6536	7786200.9207	15 - 16	20.13	161°27'35"
16	589389.0553	7786181.8325	16 - 17	28.59	183°25'03"
17	589387.3509	7786153.2904	17 - 18	22.45	154°43'58"
18	589396.9328	7786132.9897	18 - 19	34.29	110°20'21"
19	589429.0820	7786121.0724	19 - 20	27.09	72°54'20"
20	589454.9747	7786129.0353	20 - 21	23.81	36°01'02"
21	589468.9741	7786148.2916	21 - 22	19.60	18°49'32"
22	589475.3000	7786166.8466	22 - 23	35.65	0°38'12"
23	589475.6961	7786202.4916	23 - 24	14.44	26°43'46"
24	589482.1903	7786215.3874	24 - 25	16.94	8°28'14"
25	589484.6859	7786232.1448	25 - 26	17.05	55°48'18"
26	589498.7874	7786241.7264	26 - 27	16.86	112°17'42"
27	589514.3912	7786235.3284	27 - 28	16.27	81°20'17"
28	589530.4781	7786237.7791	28 - 29	19.63	44°32'19"
29	589544.2441	7786251.7686	29 - 30	11.76	3°31'03"
30	589544.9653	7786263.5017	30 - 31	7.42	346°23'48"
31	589543.2203	7786270.7129	31 - 32	14.83	21°57'32"
32	589548.7671	7786284.4702	32 - 33	14.45	82°04'18"
33	589563.0822	7786286.4638	33 - 34	12.12	46°25'52"
34	589571.8606	7786294.8143	34 - 35	11.02	72°05'43"
35	589582.3515	7786298.2037	35 - 36	8.95	108°55'42"
36	589590.8209	7786295.2993	36 - 37	8.57	149°43'13"
37	589595.1406	7786287.9010	37 - 38	11.05	140°04'38"
38	589602.2307	7786279.4282	38 - 39	18.73	109°20'47"
39	589619.9026	7786273.2235	39 - 40	10.42	165°46'10"
40	589622.4647	7786263.1208	40 - 41	16.68	208°10'21"
41	589614.5880	7786248.4139	41 - 42	19.24	169°49'40"
42	589617.9857	7786229.4776	42 - 43	8.83	116°45'25"
43	589625.8660	7786225.5044	43 - 44	12.76	66°20'13"
44	589637.5493	7786230.6240	44 - 45	15.26	8°23'43"
45	589639.7767	7786245.7165	45 - 46	14.76	31°45'09"
46	589647.5467	7786258.2714	46 - 47	18.40	73°45'36"
47	589665.2140	7786263.4176	47 - 48	11.69	62°26'42"
48	589675.5739	7786268.8233	48 - 49	13.03	115°07'05"
49	589687.3686	7786263.2937	49 - 50	11.46	148°54'57"
50	589693.2849	7786253.4800	50 - 51	23.01	165°24'49"
51	589699.0791	7786231.2140	51 - 52	13.03	198°37'56"
52	589694.9166	7786218.8683	52 - 53	8.88	246°00'41"
53	589686.8009	7786215.2569	53 - 54	7.57	183°05'19"
54	589686.3929	7786207.6959	54 - 55	10.54	103°29'11"
55	589696.6385	7786205.2387	55 - 56	20.25	81°12'37"
56	589716.6535	7786208.3335	56 - 57	8.53	103°33'26"
57	589724.9468	7786206.3337	57 - 58	10.42	163°06'04"
58	589727.9767	7786196.3604	58 - 59	28.25	211°41'50"
59	589713.1345	7786172.3262	59 - 60	20.83	176°31'21"
60	589714.3981	7786151.5328	60 - 61	16.58	161°37'21"
61	589719.6259	7786135.7967	61 - 62	21.49	145°11'35"
62	589731.8932	7786118.1510	62 - 63	18.20	174°55'50"
63	589733.5018	7786100.0181	63 - 64	16.20	158°22'35"
64	589739.4727	7786084.9555	64 - 65	20.71	173°48'14"
65	589741.7077	7786064.3685	65 - 66	8.61	105°47'46"
66	589749.9895	7786062.0256	66 - 67	13.77	76°26'16"
67	589763.3730	7786065.2541	67 - 68	15.47	67°15'08"
68	589777.6407	7786071.2364	68 - 69	12.79	94°48'58"
69	589790.3831	7786070.1628	69 - 70	11.07	156°37'16"
70	589794.7763	7786060.0004	70 - M9	36.96	84°58'11"
M9	589831.5946	7786063.2412	M9 - M10	27.00	74°45'30"
M10	589857.6449	7786070.3393	M10 - M11	135.00	188°18'04"
M11	589838.1542	7785936.7538	M11 - M12	130.00	134°15'25"
M12	589931.2623	7785846.0296	M12 - M13	148.00	211°01'52"
M13	589854.9681	7785719.2101	M13 - M14	22.00	305°46'13"
M14	589837.1180	7785732.0699	M14 - 01	106.00	226°07'55"

Sarzedo, 06 de Outubro de 2016.

Werther Clayton Rezende
Prefeito Municipal

ANEXO II da Lei 693/2016

QUADRO DE COORDENADAS (UTM / SIRGAS 2000), AZIMUTES E DISTÂNCIAS DA ÁREA DESAFETADA FAIXA DE SERVIDÃO/COPASA E ÁREA VERDE Nº03-A CONFORME LEI MUNICIPAL 344/2007 E LEI MUNICIPAL 683/2016

ÁREA VERDE N°03-A 116.425,00m²

	COORDENADAS		ÁREA=116.425,00m2		
	E	N	PONTO	DISTANCIA	AZIMUTE
1	589760.6986	7785658.6120	1 - 2	192.37	349°34'37"
2	589725.8956	7785847.8075	2 - 3	116.06	229°11'35"
3	589638.0934	7785772.0000	3 - 4	23.21	350°37'41"
4	589634.3170	7785794.8809	4 - 5	116.06	48°44'29"
5	589721.5435	7785871.3999	5 - 6	263.10	350°30'58"
6	589678.1889	7786130.9231	6 - 7	255.00	260°29'20"
7	589426.7004	7786088.7886	7 - 10	15.00	260°29'20"
10	589411.8803	7786086.4666	10 - 11	163.01	260°03'48"
11	589251.3241	7786058.3395	11 - 12	238.00	RAIO-201,48
12	589369.1282	7786249.3166	12 - 13	22.70	134°05'56"
13	589379.5032	7786213.4654	13 - 14	20.56	195°56'25"
14	589380.1407	7786214.4298	14 - 15	12.93	165°54'09"
15	589382.6536	7786200.9207	15 - 16	20.13	161°27'35"
16	589389.0553	7786181.8325	16 - 17	28.59	183°25'03"
17	589387.3509	7786153.2904	17 - 18	22.45	154°43'58"
18	589396.9328	7786132.9897	18 - 19	34.29	110°20'21"
19	589429.0820	7786121.0724	19 - 20	27.09	72°54'20"
20	589454.9747	7786129.0353	20 - 21	23.81	36°01'02"
21	589468.9741	7786148.2916	21 - 22	19.60	18°49'32"
22	589475.3000	7786166.8466	22 - 23	35.65	0°38'12"
23	589475.6961	7786202.4916	23 - 24	14.44	26°43'46"
24	589482.1903	7786215.3874	24 - 25	16.94	8°28'14"
25	589484.6859	7786232.1448	25 - 26	17.05	55°48'18"
26	589498.7874	7786241.7264	26 - 27	16.86	112°17'42"
27	589514.3912	7786235.3284	27 - 28	16.27	81°20'17"
28	589530.4781	7786237.7791	28 - 29	19.63	44°32'19"
29	589544.2441	7786251.7686	29 - 30	11.76	3°31'03"
30	589544.9653	7786263.5017	30 - 31	7.42	346°23'48"
31	589543.2203	7786270.7129	31 - 32	14.83	21°57'32"
32	589548.7671	7786284.4702	32 - 33	14.45	82°04'18"
33	589563.0822	7786286.4638	33 - 34	12.12	46°25'52"
34	589571.8606	7786294.8143	34 - 35	11.02	72°05'43"
35	589582.3515	7786298.2037	35 - 36	8.95	108°55'42"
36	589590.8209	7786295.2993	36 - 37	8.57	149°43'13"
37	589595.1406	7786287.9010	37 - 38	11.05	140°04'38"
38	589602.2307	7786279.4282	38 - 39	18.73	109°20'47"
39	589619.9026	7786273.2235	39 - 40	10.42	165°46'10"
40	589622.4647	7786263.1208	40 - 41	16.68	208°10'21"
41	589614.5880	7786248.4139	41 - 42	19.24	169°49'40"
42	589617.9857	7786229.4776	42 - 43	8.83	116°45'25"
43	589625.8660	7786225.5044	43 - 44	12.76	66°20'13"
44	589637.5493	7786230.6240	44 - 45	15.26	8°23'43"
45	589639.7767	7786245.7165	45 - 46	14.76	31°45'09"
46	589647.5467	7786258.2714	46 - 47	18.40	73°45'36"
47	589665.2140	7786263.4176	47 - 48	11.69	62°26'42"
48	589675.5739	7786268.8233	48 - 49	13.03	115°07'05"
49	589687.3686	7786263.2937	49 - 50	11.46	148°54'57"
50	589693.2849	7786253.4800	50 - 51	23.01	165°24'49"
51	589699.0791	7786231.2140	51 - 52	13.03	198°37'56"
52	589694.9166	7786218.8683	52 - 53	8.88	246°00'41"
53	589686.8009	7786215.2569	53 - 54	7.57	183°05'19"
54	589686.3929	7786207.6959	54 - 55	10.54	103°29'11"
55	589696.6385	7786205.2387	55 - 56	20.25	81°12'37"
56	589716.6535	7786208.3335	56 - 57	8.53	103°33'26"
57	589724.9468	7786206.3337	57 - 58	10.42	163°06'04"
58	589727.9767	7786196.3604	58 - 59	28.25	211°41'50"
59	589713.1345	7786172.3262	59 - 60	20.83	176°31'21"
60	589714.3981	7786151.5328	60 - 61	16.58	161°37'21"
61	589719.6259	7786135.7967	61 - 62	21.49	145°11'35"
62	589731.8932	7786118.1510	62 - 63	18.20	174°55'50"
63	589733.5018	7786100.0181	63 - 64	16.20	158°22'35"
64	589739.4727	7786084.9555	64 - 65	20.71	173°48'14"
65	589741.7077	7786064.3685	65 - 66	8.61	105°47'46"
66	589749.9895	7786062.0256	66 - 67	13.77	76°26'16"
67	589763.3730	7786065.2541	67 - 68	15.47	67°15'08"
68	589777.6407	7786071.2364	68 - 69	12.79	94°48'58"
69	589790.3831	7786070.1628	69 - 70	11.07	156°37'16"
70	589794.7763	7786060.0004	70 - M9	36.96	84°58'11"
M9	589831.5946	7786063.2412	M9 - M10	27.00	74°45'30"
M10	589857.6449	7786070.3393	M10 - M11	135.00	188°18'04"
M11	589838.1542	7785936.7538	M11 - M12	130.00	134°15'25"
M12	589931.2623	7785846.0296	M12 - M13	148.00	211°01'52"
M13	589854.9681	7785719.2101	M13 - M14	22.00	305°46'13"
M14	589837.1180	7785732.0699	M14 - 01	106.00	226°07'55"

ÁREA DE 1.425,00M² OBJETO DE "DESAFETAÇÃO DE USO" NA FORMA DA LEI MUNICIPAL Nº 344/ 2007


	COORDENADAS		ÁREA=1.425,00m2		
	E	N	PONTO	DISTANCIA	AZIMUTE
7	589426.7004	7786088.7886	7 8	95,00	171°05'43"
8	589441.4057	7785994.9336	8 9	15,00	261°05'43"
9	589426.5885	7785992.6117	9 10	95,00	351°05'41"
10	589411.8803	7786086.4666	10 7	15,00	81°05'43"

Sarzedo, 06 de Outubro de 2016.

Werther Clayton Rezende
Prefeito Municipal

ANEXO III da Lei 693/2016

PLANTA DA ÁREA VERDE Nº03 CONFORME APROVAÇÃO DO DISTRITO INDUSTRIAL BENJAMIM FERREIRA GUIMARÃES

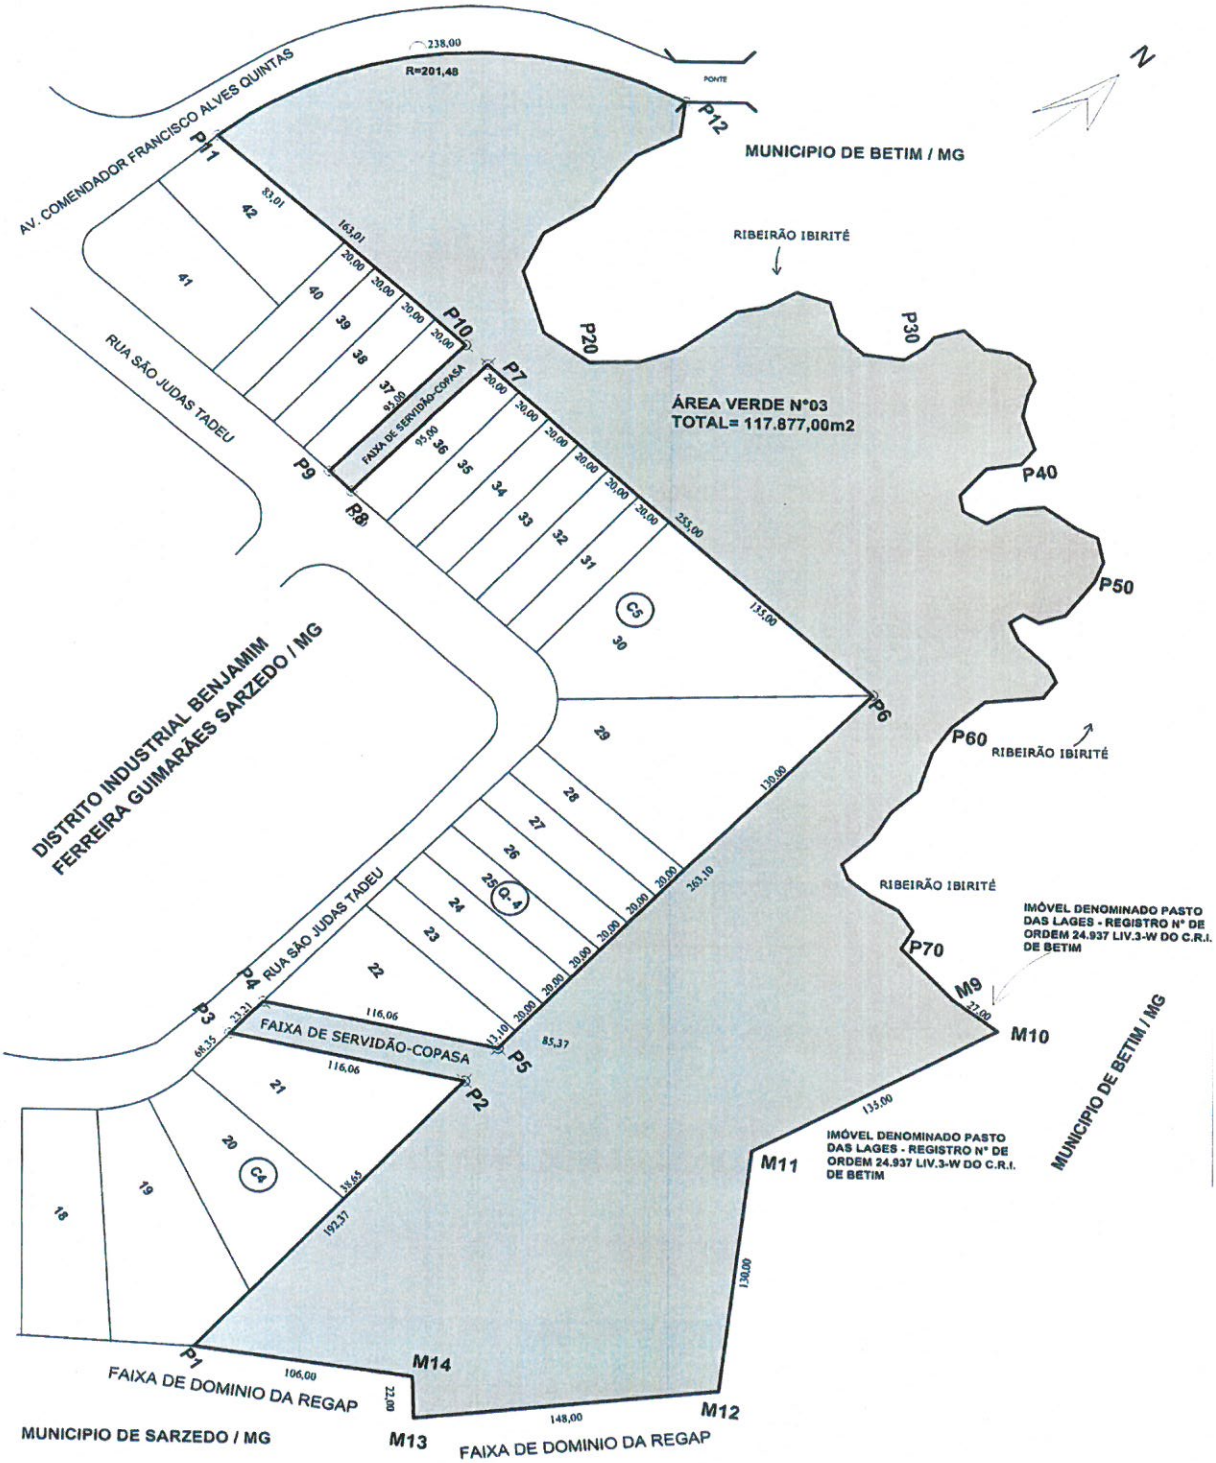


Sarzedo, 06 de Outubro de 2016.

Werther Clayton Rezende
Prefeito Municipal

ANEXO IV da Lei 693/2016

PLANTA DA ÁREA DESAFETADA – FAIXA DE SERVIDÃO/COPASA E ÁREA VERDE Nº03-A
CONFORME LEI MUNICIPAL 344/2007 E LEI MUNICIPAL 683/2016

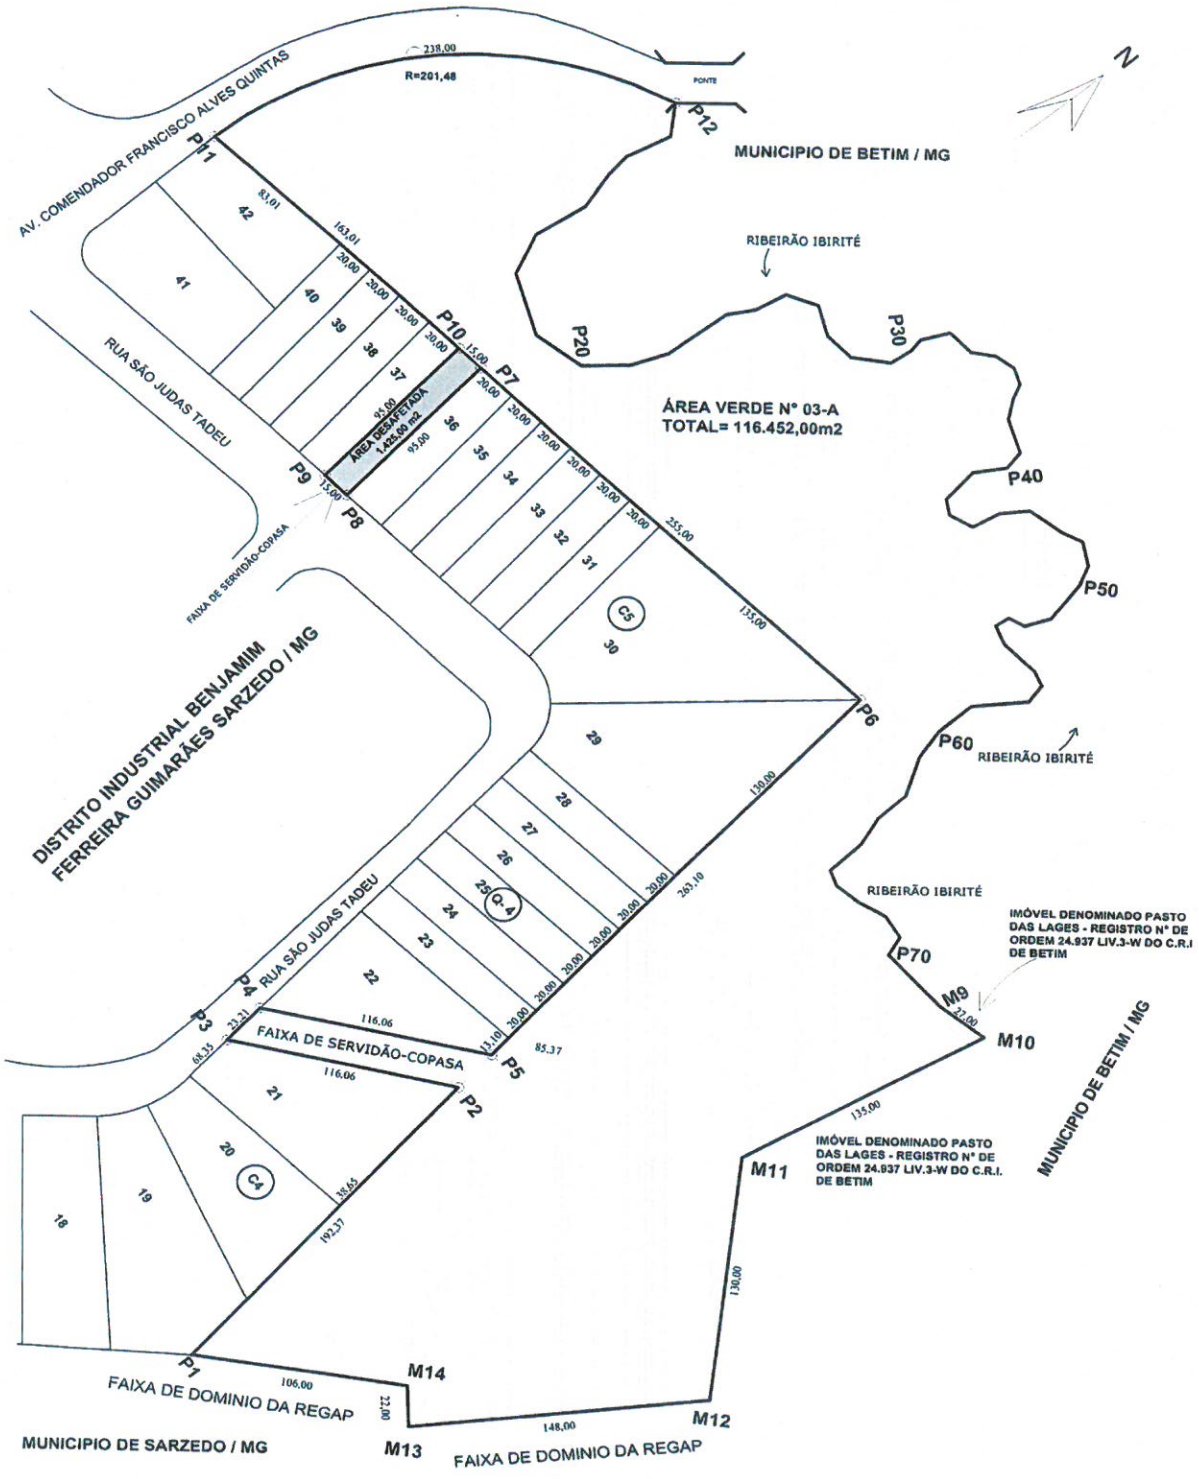

Sarzedo, 06 de Outubro de 2016.

Werther Clayton Rezende
Prefeito Municipal