Câmara Municipal de Pará de Minas - MG
PROTOCOLO GERAL 238/2023
Data: 08/02/2023 - Horário: 09:15
Legislativo - PLO 15/2023

PROJETO DE LEI Nº 15 /2023

Denomina avenida Noruega a via situada no novo loteamento empresarial denominado Park Empresarial 262, com início na rotatória de acesso à avenida e término na esquina da rua Austrália, nesta cidade.

A Câmara Municipal de Pará de Minas decreta:

Art 1° Fica denominada avenida Noruega a via situada no novo loteamento empresarial denominado Park Empresarial 262, com início na rotatória de acesso à avenida e término na esquina da rua Austrália, nesta cidade.

Art2° Esta lei entra em vigor na data de sua publicação.

Sala das Sessões da Câmara Municipal de Pará de Minas, 7 de fevereiro de 2023.

Vereador Gladstone Correa Dias

PREFEITURA
PARÁ DE MINAS

A/C Senador Torquato Gladstone

CERTIDÃO


Certificamos para os fins de **denominação oficial de Via Pública sendo "AVENIDA NORUEGA"**, a via situada no novo Loteamento Empresarial denominado PARK EMPRESARIAL 262, **localizada com início na Rotatória de acesso a Avenida, e findando na esquina da Rua Austrália.**

Certificamos ainda que não existe via pública. praça ou próprio municipal com a denominação de **"Avenida Noruega"**, no Município de Pará de Minas-MG.

Prefeitura Municipal de Pará de Minas. 30 de janeiro de 2023.

Valeska Mara Antunes
Assessora – Departamento de Cadastro Técnico
Secretaria Municipal de Desenvolvimento Urbano

Dimitri Gonçalves de Morais
Secretário Municipal de Desenvolvimento Urbano

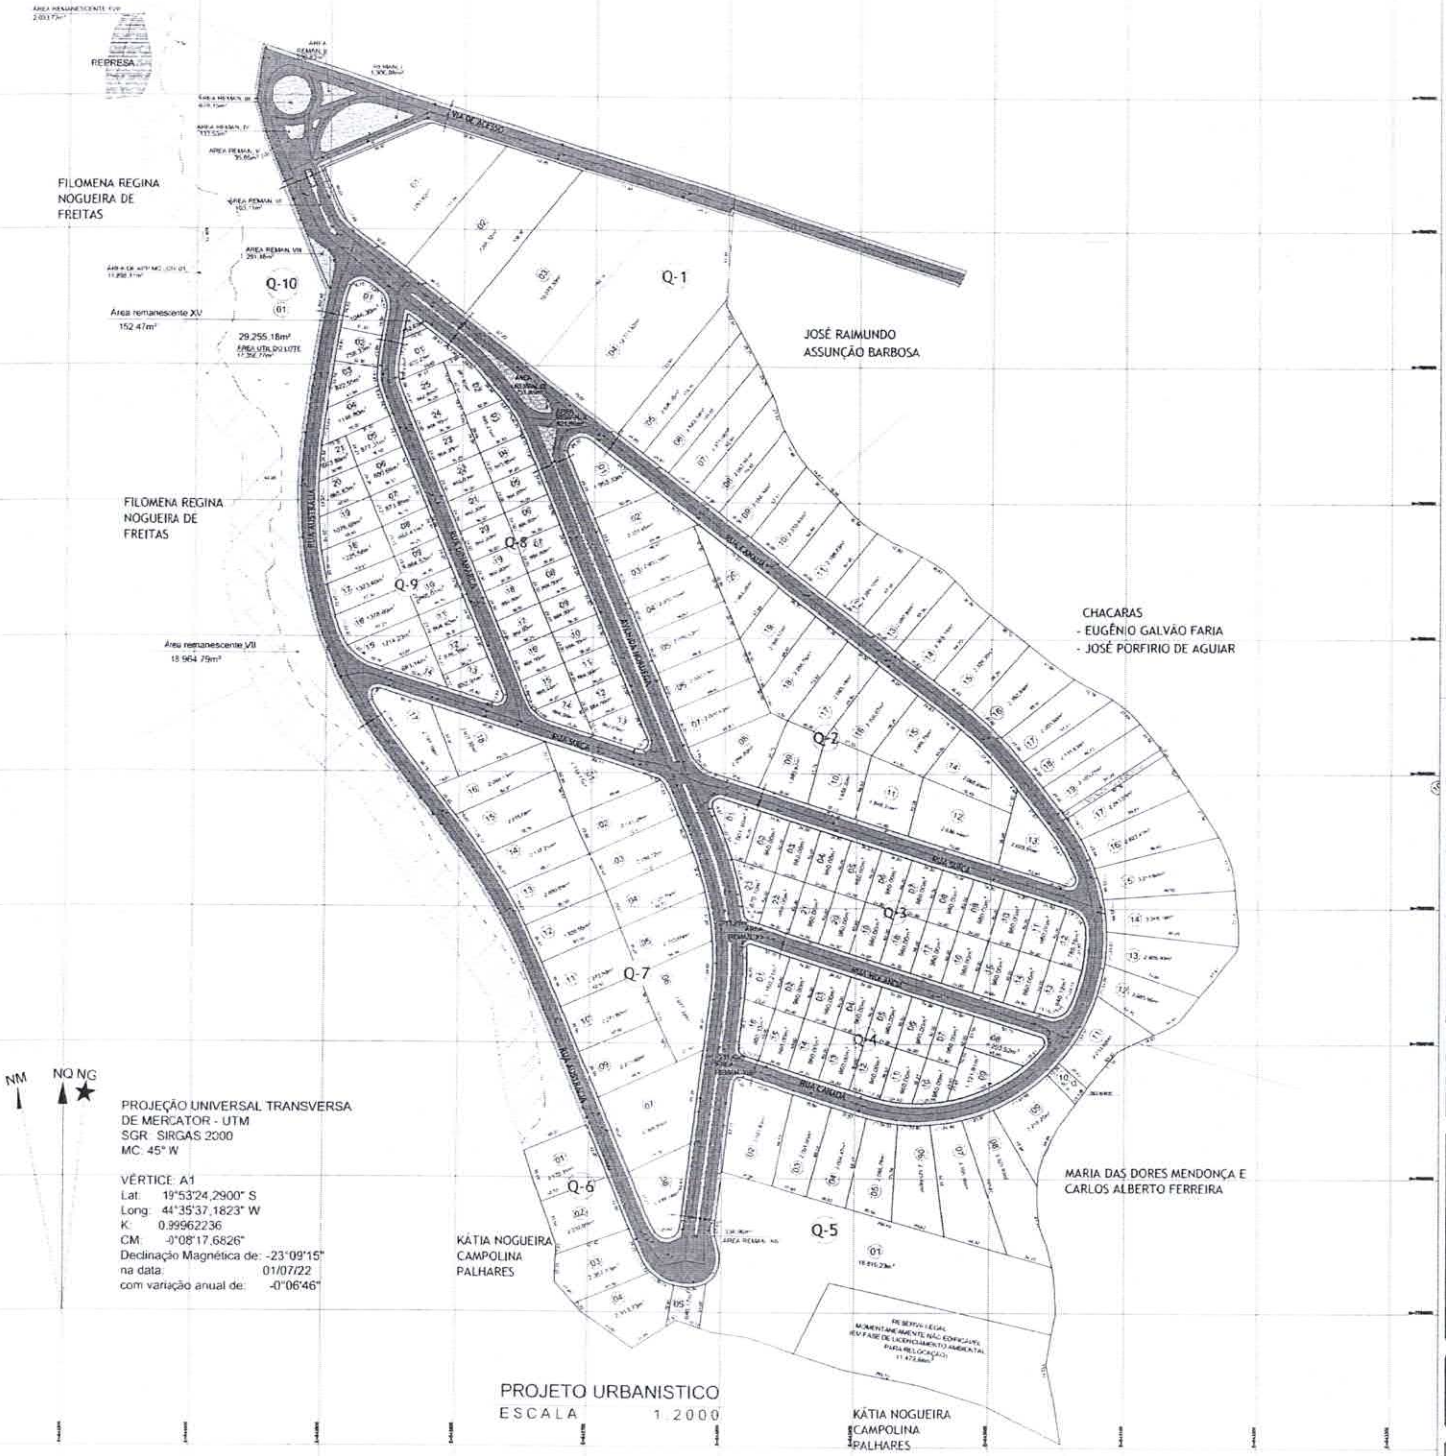


QUANTITATIVOS QUADRAS		
QUADRAS	Nº LOTES	ÁREA
01	19	72.166,22 m²
02	20	41.661,55 m²
03	23	21.841,40 m²
04	16	15.852,97 m²
05	17	69.698,01 m²
06	05	9.814,39 m²
07	18	41.942,93 m²
08	25	21.751,01 m²
09	21	19.995,11 m²
10	01	29.255,18 m²
SOMA TOTAL		
10	165	343.978,77m²

QUADRO DE ÁREAS		
TOTAL TERRENO	449.818,00m²	100,0000%
SISTEMA VIÁRIO	79.449,50m²	17,6626%
LOTES	343.978,77m²	76,4707%
REMANESCENTES	26.389,73m²	5,8668%

Título: PROJETO URBANISTICO

Objetivo: PARK EMPRESARIAL 262

LOCALIZAÇÃO

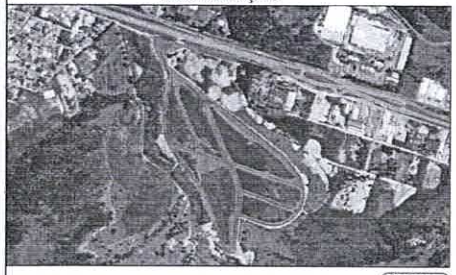

Sem Escala

INFORMAÇÕES BÁSICAS

Proprietário (a): PARÁ DE MINAS 262 PARTICIPAÇÕES LTDA. Área (m²) 449.818,00 m²

Município: Pará de Minas

Comarca: Pará de Minas

Estado UF: Minas Gerais

Mat. / Transc.: Matrícula nº 65.728 Livro 02 Ficha 01 e 02

Quadro de Assinaturas

Prop.: PARÁ DE MINAS 262 PARTICIPAÇÕES LTDA CNPJ: 28.471.764/0001-29

Resp. Tec.: FRANQUE WERNER GUIMARÃES DE OLIVEIRA Arquiteto CAU/A 137115

Data 02/08/2022 | Escala 1:2000 | Folha 01/05