MUNICÍPIO DE TOLEDO
Estado do Paraná

MENSAGEM Nº 139, de 20 de novembro de 2014

SENHOR PRESIDENTE,
SENHORA VEREADORA,
SENHORES VEREADORES:

O Município necessita efetuar o reforço de rede de energia elétrica para possibilitar o aumento de carga de 3x100A para 3x400A (atendimento em baixa tensão), na Rua Otilia Giaretta, no Jardim Panorama, nesta cidade, para atender a Escola Municipal São Francisco de Assis.

Pela necessidade da execução imediata daquela serviço, a COPEL, pelo seu Protocolo nº 01.20141517717191, apresentou proposta para a sua realização pelo valor líquido de R$ 23.500,10 (vinte e três mil quinhentos reais e dez centavos), conforme Projeto nº 555357, mediante participação financeira daquela Companhia.

Para viabilizar-se a contratação da COPEL, no entanto, faz-se necessária a prévia autorização desse Legislativo, razão pela qual submetemos à análise dessa Casa a inclusa proposição que **"autoriza o Chefe do Executivo municipal a firmar contrato com a Copel Distribuição S.A., visando ao reforço de rede de energia elétrica para aumento de carga na Rua Otilia Giaretta, no Jardim Panorama, nesta cidade"**.

Desde logo, a administração coloca à disposição desse Legislativo os servidores das Secretarias do Planejamento Estratégico e de Habitação e Urbanismo, para prestarem eventuais informações adicionais que se fizerem necessárias sobre a matéria.

Respeitosamente.

LUIS ADALBERTO BETO LUNITTI PAGNUSSATT
Prefeito do Município de Toledo

Excelentíssimo Senhor
ADRIANO REMONTI
Presidente da Câmara Municipal de
Toledo – Paraná

MUNICÍPIO DE TOLEDO
Estado do Paraná

PROJETO DE LEI

Autoriza o Chefe do Executivo municipal a firmar contrato com a Copel Distribuição S.A., visando ao reforço de rede de energia elétrica para aumento de carga na Rua Otilia Giaretta, no Jardim Panorama, nesta cidade.

O POVO DO MUNICÍPIO DE TOLEDO, por seus representantes na Câmara Municipal, aprovou e o Prefeito Municipal, em seu nome, sanciona a seguinte Lei:

Art. 1º – Esta Lei autoriza o Chefe do Executivo municipal a firmar contrato com a Copel Distribuição S.A., visando ao reforço de rede de energia elétrica para aumento de carga na Rua Otilia Giaretta, no Jardim Panorama, nesta cidade.

Art. 2º – Fica o Chefe do Executivo municipal autorizado a firmar com a Copel Distribuição S.A., independentemente de processo licitatório, contrato para a execução do serviço de reforço de rede de energia elétrica para viabilizar o aumento de carga de 3x100A para 3x400A (atendimento em baixa tensão), na Rua Otilia Giaretta, no Jardim Panorama, nesta cidade, no valor de R$ 23.500,10 (vinte e três mil quinhentos reais e dez centavos), conforme Projeto nº 555357 e Protocolo nº 01.20141517717191, para atender a Escola Municipal São Francisco de Assis.

Art. 3º – Esta Lei entra em vigor na data de sua publicação.

GABINETE DO PREFEITO DO MUNICÍPIO DE TOLEDO, Estado do Paraná, em 20 de novembro de 2014.

LUIS ADALBERTO BETO LUNITTI PAGNUSSATT
PREFEITO DO MUNICÍPIO DE TOLEDO

MUNICÍPIO DE TOLEDO

Estado do Paraná **Secretaria do Planejamento Estratégico**

PEDIDO DE PROVIDÊNCIAS Nº 503/2014

Toledo, 18 de Outubro de 2014.

À

ASSESSORIA JURÍDICA

Ilmo Senhor Afonso Simch

Solicitamos envio de projeto de lei à Câmara Municipal de Toledo para autorizar o Município a contratar a COPEL – Companhia Paranaense de Energia para executar reforço de rede para atender o aumento de carga de 3x100A para 3x400A (Atendimento em Baixa Tensão) demanda de 150KW, na Rua Otilia Giaretta, Jardim Panorama, no município de Toledo - PR. Segue em anexo: cópias do projeto e orçamentos.

Atenciosamente,

JADYR CLÁUDIO DONIN
SECRETÁRIO DO PLANEJAMENTO ESTRATÉGICO.

COPEL
Companhia Paranaense de Energia

PARANÁ
GOVERNO DO ESTADO

Protocolo : 01.20141517717191
Toledo, 15 de outubro de 2014.

MUNICIPIO DE TOLEDO
RUA RAIMUNDO LEONARDI, 1586
85900-110 Toledo-PR

Ordem em Curso / PEP : I147881301

ORÇAMENTO PARA EXECUÇÃO DE OBRA NO SISTEMA DE DISTRIBUIÇÃO DE ENERGIA ELÉTRICA

Identificação da obra
Endereço : R OTILIA GIARETTA, 8338
Bairro/Cidade : PANORAMA-Toledo
Finalidade : REFORÇO DE REDE PARA ATENDER AUMENTO DE CARGA DE 3X100A PARA 3X400A (ATENDIMENTO EM BT) 15OKW DEMANDA

Para atendimento à sua solicitação será necessária a execução de obra na rede de distribuição, mediante aceitação das condições estabelecidas no Contrato de Obra, em anexo, e acerto da participação financeira de sua responsabilidade, conforme segue:

Descrição	Materiais (R$)	Mão de obra (R$)	Total (R$)
(+) Custo referente a obra no sistema de distribuição	17.683,28	18.562,12	36.245,40
(-) Encargo de Reserva de Capacidade no sistema de distribuição - ERC			0,00
(=) Custo da obra para seu atendimento			36.245,40
(-) Encargo de Responsabilidade da Distribuidora - ERD			12.745,30
(=) Participação financeira de sua responsabilidade			23.500,10
(vinte e tres mil, quinhentos reais e dez centavos)			

Os critérios para determinação das condições de atendimento estão consoantes à legislação e regulamentações vigentes, destacadamente o Decreto Federal n.° 41.019/57, alterado pelo Decreto Federal n.° 98.335/89, a Lei Federal n.° 10.438/02 alterada pela Lei Federal n.° 10.762/03, e as Resoluções ANEEL n.° 223/03 e n.° 414/10.

Este orçamento tem validade de 90 (noventa) dias, contados a partir da data de emissão desta correspondência. Caso permaneça o seu interesse, deverá efetuar o pagamento, sendo necessário entrar em contato com a COPEL pelo fone 0800 51 00 116, com Central de Atendimento e apresentar o referido Contrato de Obra, devidamente assinado, com firma reconhecida e assinatura de duas testemunhas identificadas, em qualquer unidade administrativa da COPEL ou enviar através do correio à área de Projetos e Obras de Toledo, no endereço informado no rodapé desta correspondência.

O prazo previsto para início da obra é de 45 (quarenta e cinco) dias, contados a partir da data de pagamento da parcela de sua responsabilidade e apresentação do Contrato de Obra. O prazo previsto para conclusão da obra é de 120 (cento e vinte) dias após seu início.


Poderá ainda optar pela contratação particular de empreiteira habilitada no cadastro da COPEL para a elaboração do projeto e execução da obra, cuja relação está disponível no site www.copel.com, através do caminho: "Fornecedores" / "Informações" / "Construção de Redes por Particular - Empreiteiras". Neste caso, mantidas as características da unidade consumidora, a COPEL poderá reembolsar até o limite de R$ 12.816,00.

Caso seja de seu interesse, o cálculo detalhado da participação financeira de sua responsabilidade está disponível na área de Projetos e Obras de Toledo, no endereço informado no rodapé desta correspondência.

Atenciosamente,

ANDRE RODRIGUES JANIASKI
VPOTOD - Divisão de Projetos e Obras de Toledo


Recebi a 1° via em ___/___/_____

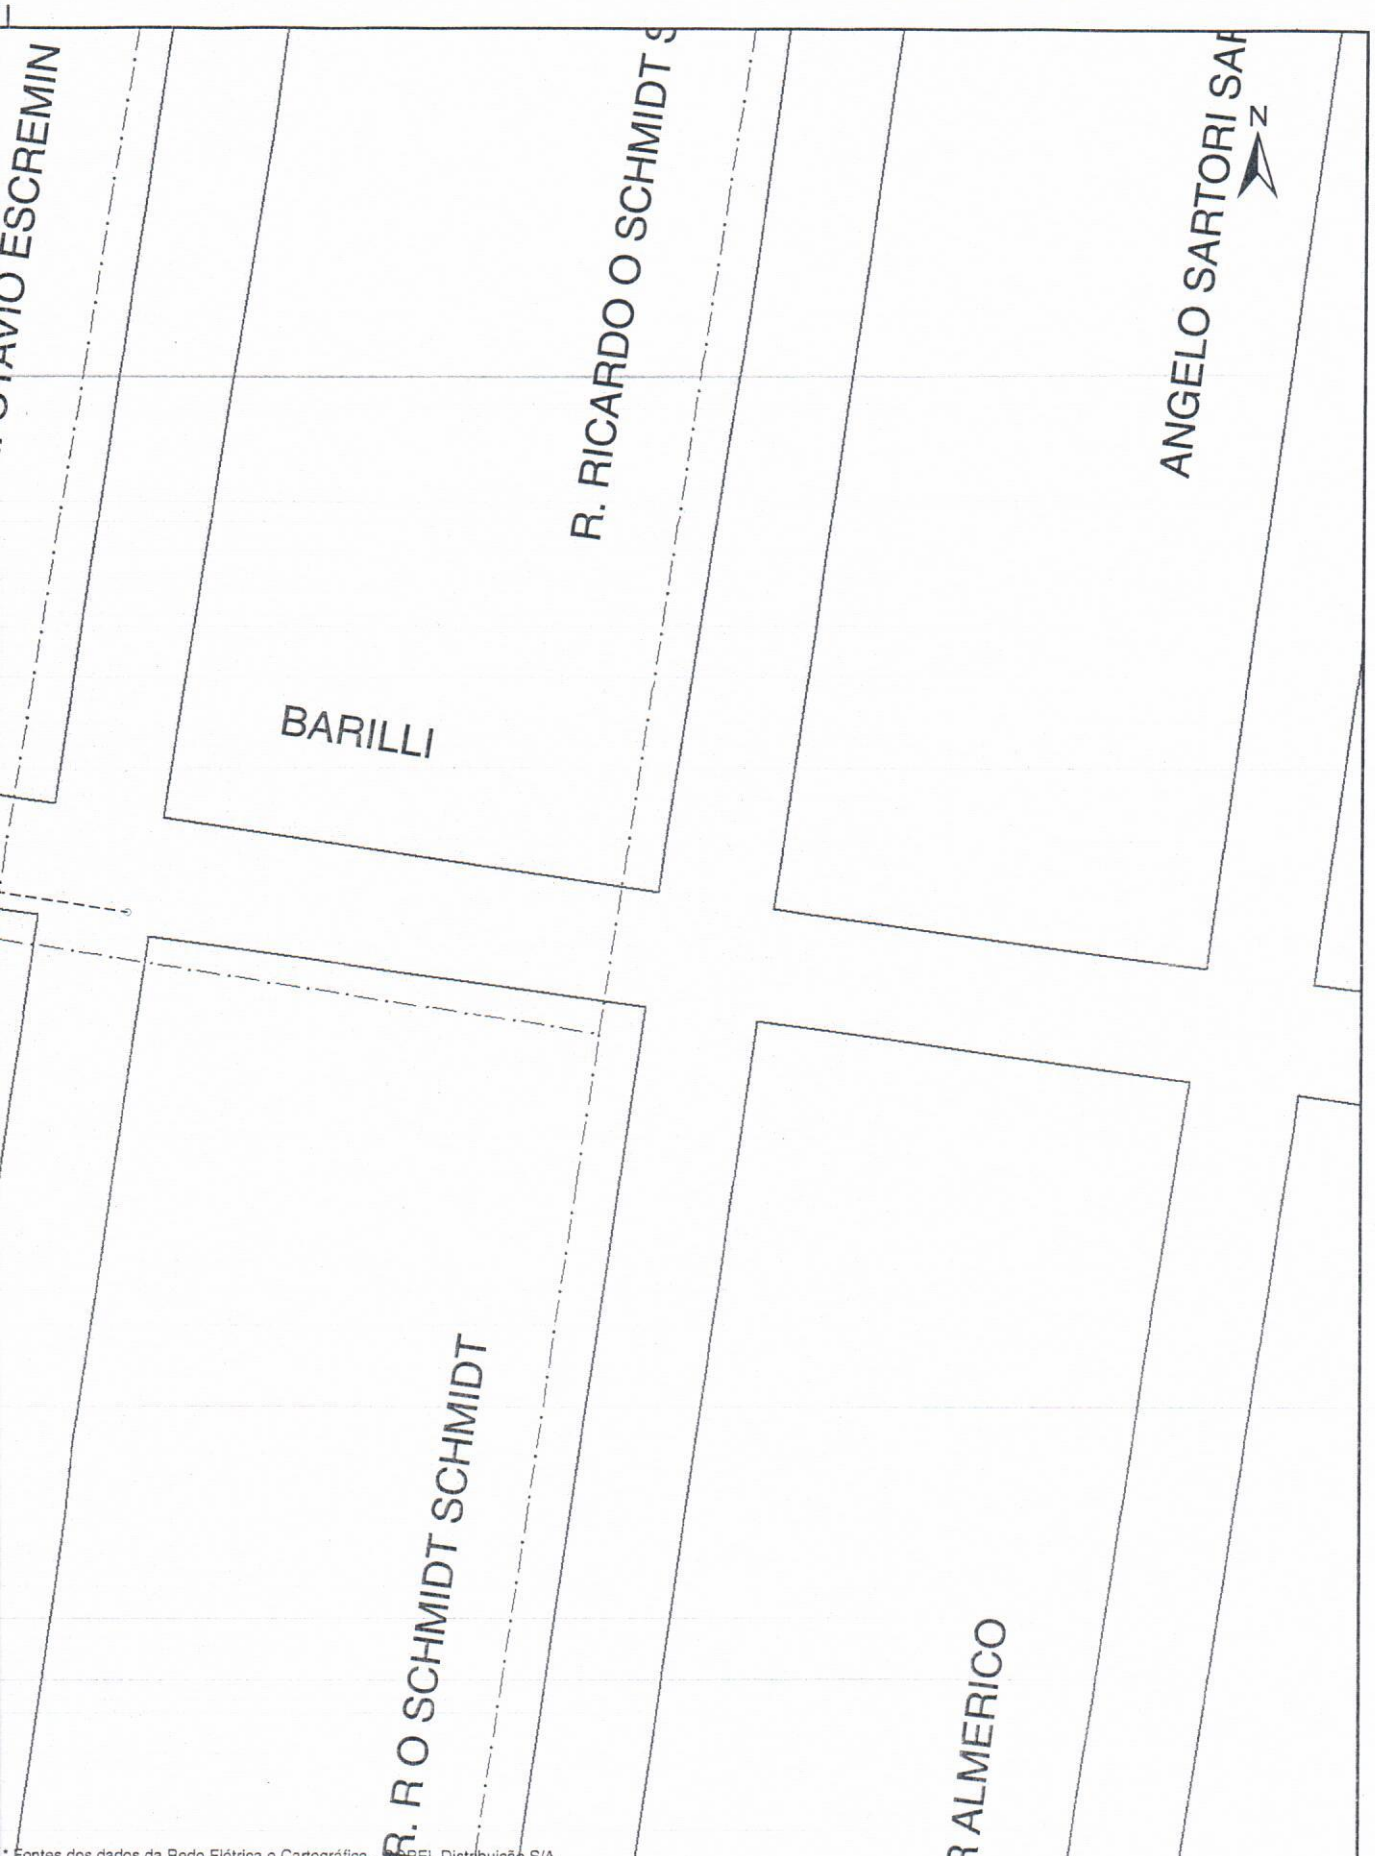

* Fontes dos dados da Rede Elétrica e Cartográfica - COPEL Distribuição S/A

COPEL	LOCAL: RDU/TDO - PANORAMA		OSE: 01.20141517717191
	CLIENTE: MUNICÍPIO DE TOLEDO - ESC S FRANCISCO		ODI:
	OBRA: AMPLIAÇÃO DE REDE DE ALTA TENSÃO E INSTALAÇÃO DE TRANSFORMADOR 3-150 KVA/13,8 KV		ODD:
PROJETO: 555357			ODS:
PROJETISTA: Leila - 25710	DATA: 15/10/2014	APROVAÇÃO:	☐ SOLICITAR ALINHAMENTO
FISCAL:	DATA: 15/10/2014		☒ AVISAR: TELEFONIA
CADASTRO:	ESCALA: 1:1.000		
EMPREITEIRA:	REF:	ANDRÉ JANIASKI CREA: 65941-0/D	
	FOLHA:		

A3

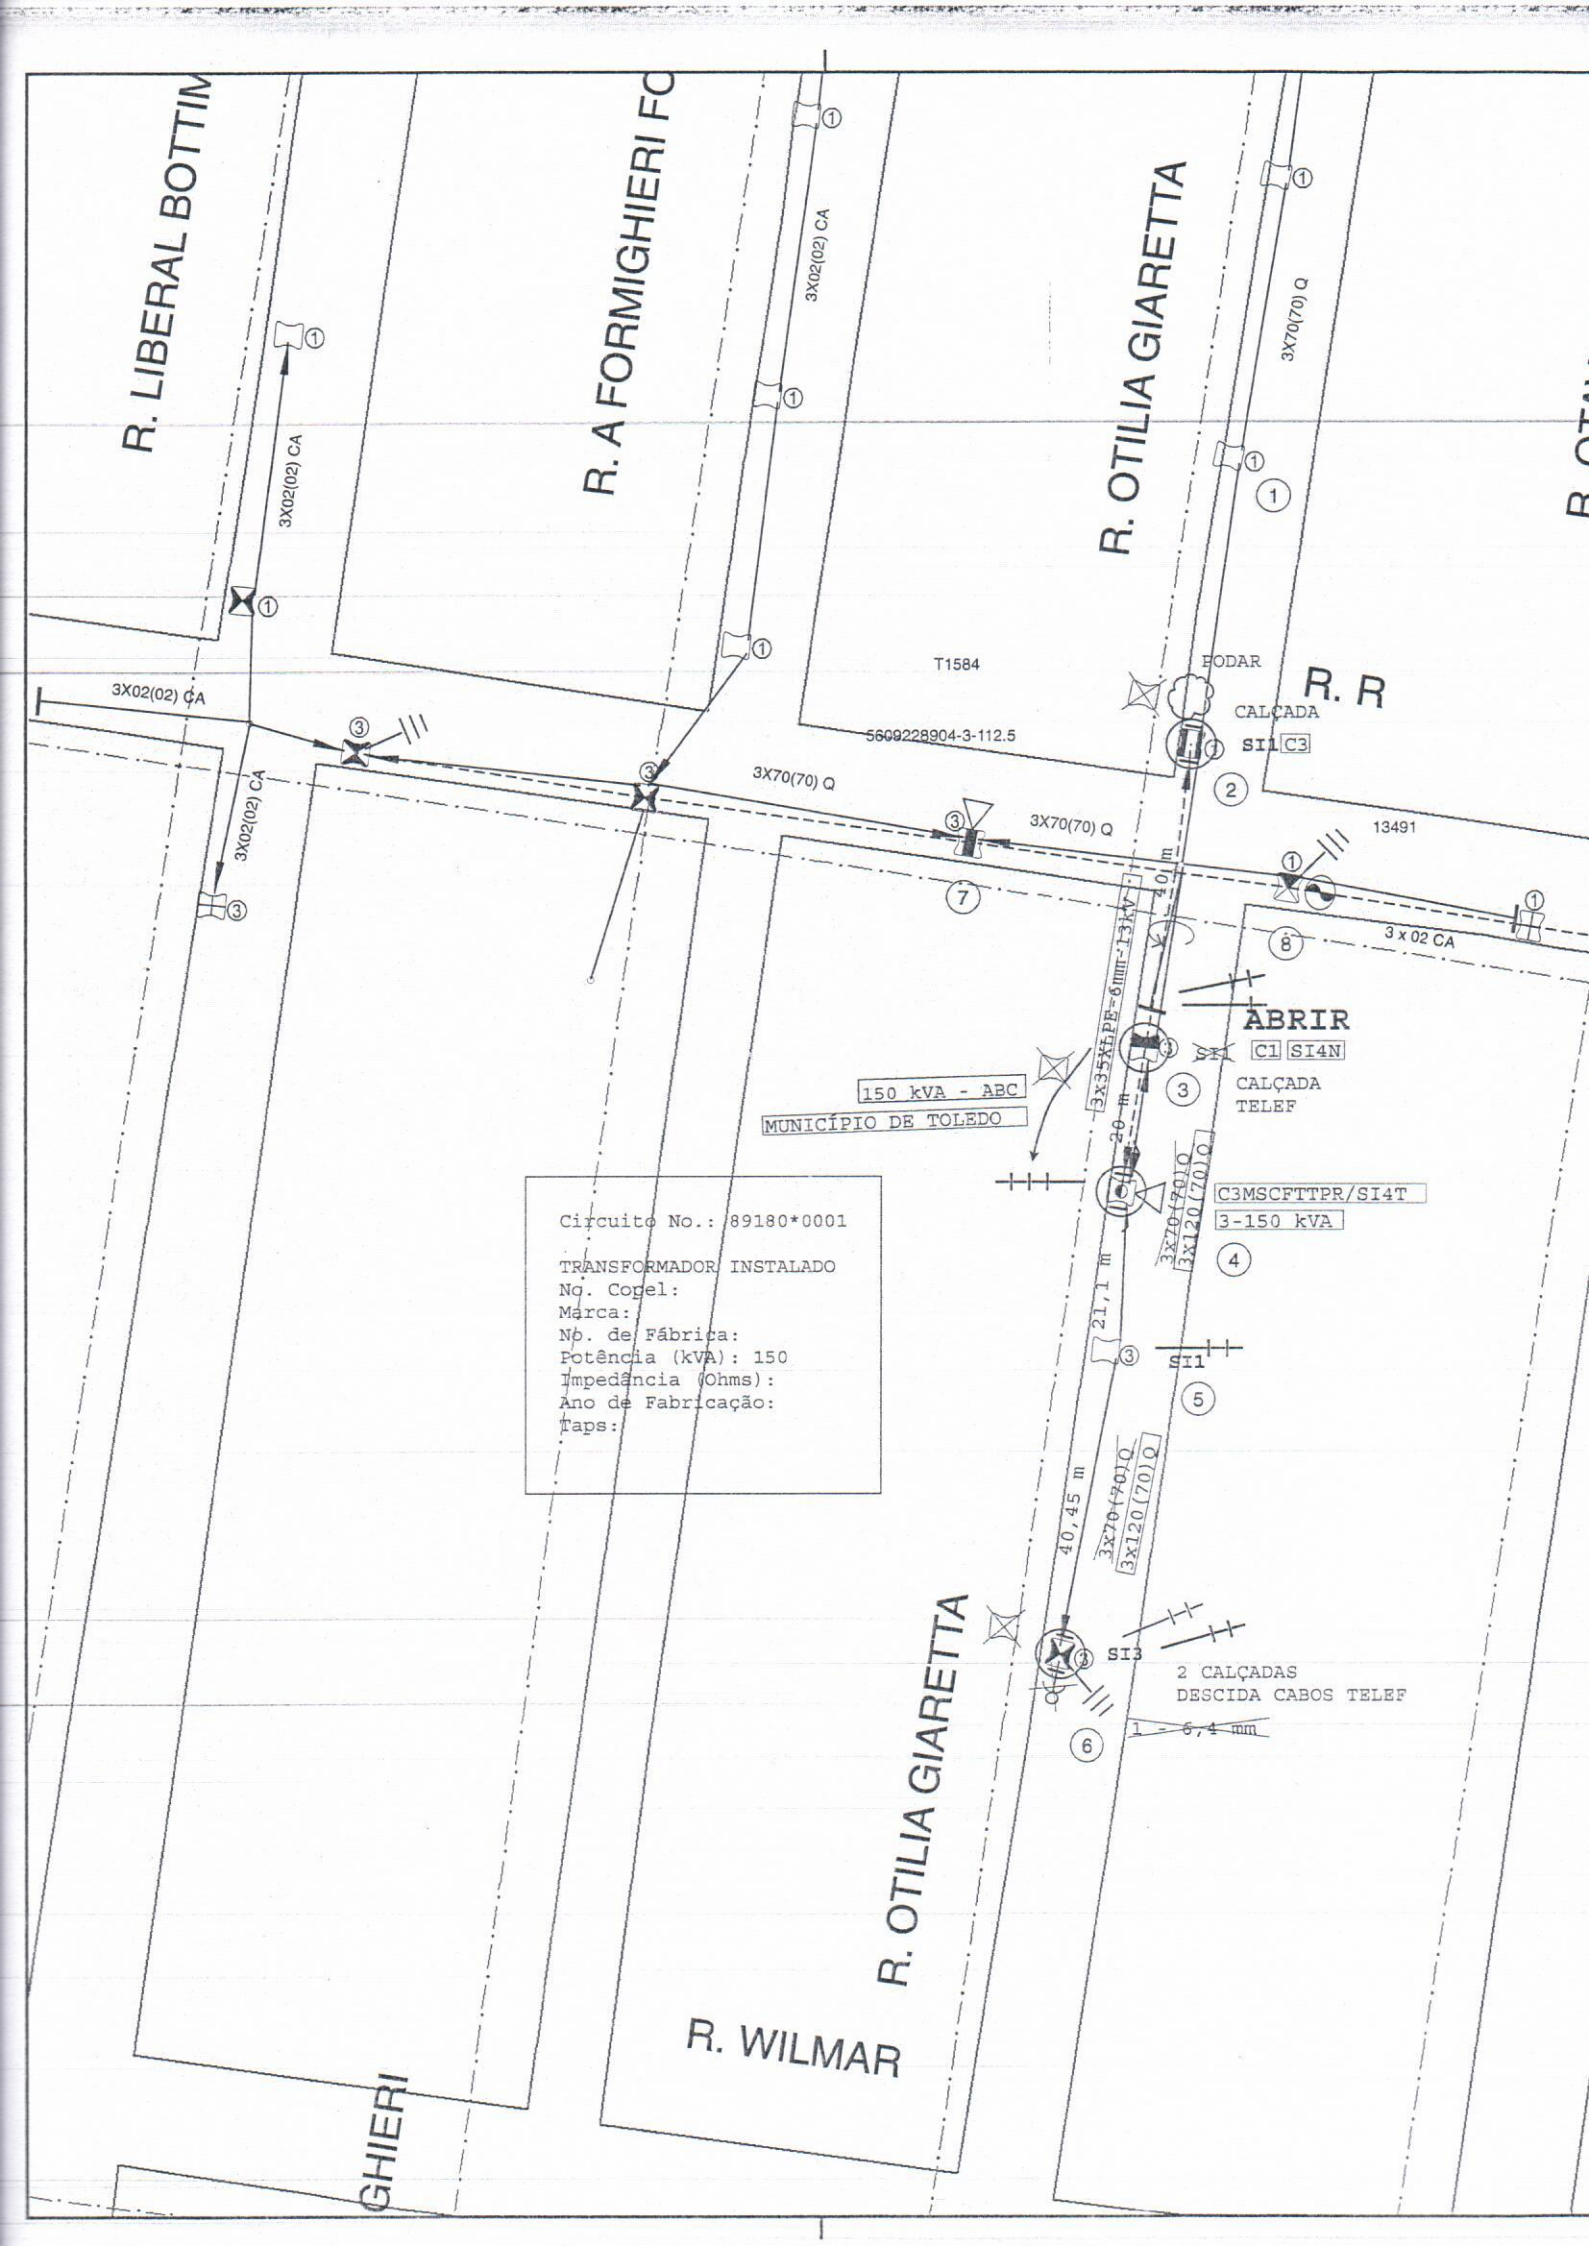
R. LIBERAL BOTTIM
R. A FORMIGHIERI FO
R. OTILIA GIARETTA
R. R
R. WILMAR
R. OTILIA GIARETTA
GHIERI
3X02(02) CA
3X02(02) CA
3X02(02) CA
3X02(02) CA
3X70(70) Q
3X70(70) Q
3X70(70) Q
3 x 02 CA
T1584
PODAR
CALÇADA
SI1 C3
5609228904-3-112.5
13491
40 m
3x35XLPE-6mm-13kV
ABRIR
SI1 C1 SI4N
CALÇADA
TELEF
150 kVA - ABC
MUNICÍPIO DE TOLEDO
20 m
C3MSCFTTPR/SI4T
3-150 kVA
3x70(70)Q
3x120(70)Q
21,1 m
SI1
40,45 m
3x70(70)Q
3x120(70)Q
SI3
2 CALÇADAS
DESCIDA CABOS TELEF
1 - 6,4 mm
Circuito No.: 89180*0001
TRANSFORMADOR INSTALADO
No. Cogel:
Marca:
No. de Fábrica:
Potência (kVA): 150
Impedância (Ohms):
Ano de Fabricação:
Taps:

Toledo – PR, 27 de Outubro de 2014.

PREFEITURA MUNICIPAL DE TOLEDO - PR

Conforme vossa solicitação segue abaixo o orçamento:

Descrição:

Reforço de rede para atender aumento de carga para atendimento em BT 400A na Rua Otilia Giaretta, Jardim Panorama Toledo - PR.

Valor global de materiais e mão de obra .....: R$ 36.300,00
(Trinta e Seis Mil e Trezentos Reais)

Forma de Pagamento: A negociar;
Validade da Proposta: 15 dias;
Prazo de entrega: A combinar;

Atenciosamente,

Rodrigo André Sester
REDE ALTA LTDA
CNPJ: 09.432.233/0001-38

Rua Raimundo Leonardi, 667 | F:45 3378 2999 Centro - Toledo PR
www.redealta.com.br | engenharia@redealta.com.br | tedesco@redealta.com.br
Cep: 85.900-110 | INSC. EST.: 90434218-13 | CNPJ: 09.432.233/0001-38

ELETROESTE
A.W.A MATERIAIS ELÉTRICOS LTDA
CNPJ 08.997.737/0001-32
Materiais Elétricos e Mão de Obra Especializada em Baixa e Alta Tensão
Av Dom Pedro II, 944 Jd – Carolina, CEP 85.935-000 Assis Chateaubriand -Pr
eletro.oeste@gmail.com **Fone (044) 3528 -1903**

ORÇAMENTO

Cliente: PREFEITURA MUNICIPAL DE TOLEDO - PR
CNPJ:

Assis Chateaubriand – PR, 27 de Outubro de 2014.

Conforme vossa solicitação segue abaixo o orçamento:

Descrição:

Reforço de rede para atender aumento de carga para atendimento em BT 400A na Rua Otília Giaretta, Jardim Panorama Toledo - PR.

Valor global de materiais e mão de obra .....: R$ 37.200,00
(Trinta e Sete Mil e Duzentos Reais)

Forma de Pagamento: A negociar;
Validade da Proposta: 30 dias;
Prazo de entrega: A combinar;

Atenciosamente,