CÂMARA MUNICIPAL DE PATO BRANCO

Excelentíssimo Senhor
Lindomar Rodrigo Brandão
Presidente da Câmara Municipal de Pato Branco

Os vereadores signatários, **Rodrigo José Correia - União Brasil** e **Claudemir Zanco - PL,** no uso de suas atribuições legais e regimentais, apresentam para a apreciação do douto plenário e solicitam apoio dos nobres pares para a aprovação do seguinte Projeto de Lei:

PROJETO DE LEI Nº 173, DE 19 DE SETEMBRO DE 2025.

Denomina de “Maria da Glória Nunes Prestes de Moura”.

Art. 1º Fica denominada de “Maria da Glória Nunes Prestes de Moura” a via pública situada no Loteamento Vale Verde, Bairro São João, Município de Pato Branco, Paraná.

Art. 2º Esta Lei entra em vigor na data de sua publicação.

Pato Branco, *documento datado e assinado digitalmente.*

Rua Arariboia, 491, Centro - 85501-262 - Pato Branco - Paraná
(46) 3272 - 1500 / 3272 - 1534
http://www.patobranco.pr.leg.br / vereadorrodrigo@patobranco.pr.leg.br

Assinado por 2 pessoas: CLAUDEMIR ZANCO e RODRIGO JOSÉ CORREIA
Para verificar a validade das assinaturas, acesse https://cmpatobranco.1doc.com.br/verificacao/AFC7-A7C9-67F2-CDF8 e informe o código AFC7-A7C9-67F2-CDF8

CÂMARA MUNICIPAL DE PATO BRANCO

JUSTIFICATIVA

A denominação de logradouros públicos é uma forma de preservar a memória coletiva, homenageando pessoas que, por sua trajetória de vida, deixaram marcas significativas na comunidade.

A presente homenagem busca perpetuar a memória da homenageada e reconhecer a importância de sua história para o município, servindo também de inspiração às futuras gerações, assim, a denominação proposta não apenas identifica a via pública, mas também resgata e valoriza a contribuição de uma pessoa que fez parte da construção da identidade local.

Diante disso, solicito o apoio dos nobre pares na aprovação da presente matéria.

Pato Branco, *documento datado e assinado digitalmente.*

Rua Arariboia, 491, Centro - 85501-262 - Pato Branco - Paraná
(46) 3272 - 1500 / 3272 - 1534
http://www.patobranco.pr.leg.br / vereadorrodrigo@patobranco.pr.leg.br

Assinado por 2 pessoas: CLAUDEMIR ZANCO e RODRIGO JOSÉ CORREIA
Para verificar a validade das assinaturas, acesse https://cmpatobranco.1doc.com.br/verificacao/AFC7-A7C9-67F2-CDF8 e informe o código AFC7-A7C9-67F2-CDF8

CÂMARA MUNICIPAL DE PATO BRANCO

BIOGRAFIA DE "MARIA DA GLÓRIA NUNES PRESTES DE MOURA"

Maria da Glória Nunes Prestes de Moura, nasceu aos 24 de julho de 1948, filha de Sebastião Nunes Prestes e Francilina da Silva Prestes (*in memorian)*, irmã de Marli (*in memorian),* Nelci, Ivanilde, Aparecida, Neusa, Antônio Lauri, Valdir, João Batista (Guito).

Aos onze de janeiro de 1965 casou-se com João Maria de Moura Filho, deste união nasceram os filhos Jacir, Maria Terezinha, Maria de Lourdes, Antônio Valdecir (*in memorian*) e Gelson (*in memorian*), Vó de Lucas, Douglas, Nathalia, João Henrique, Naura, Everton, Antônio Carlos Júnior, e bisavó de Everton Júnior, Théo, Luca, Heloísa, Helena.

Maria da Glória Nunes Prestes de Moura, era carinhosamente chamada de Vó Glória, uma mulher exemplar, reconhecida pelo espírito solidário, dedicação à família e participação ativa na vida social e comunitária, sua vida foi pautada por valores como a fé, a honestidade e o comprometimento com o bem comum, tornando-se referência para todos que tiveram a oportunidade de conviver com ela.

Vó Glória foi um exemplo de amor incondicional e entrega sem medidas, durante 32 anos de sua vida, dedicou-se integralmente ao cuidado de seu amado neto João Henrique, que nasceu com necessidades especiais, com ternura e coragem, ela transformou cada desafio em demonstração de afeto, nunca permitindo que as limitações físicas se tornassem barreiras para a vivência plena de seu neto.

Ela não saía de casa sem levá-lo consigo, o gesto de empurrar a cadeira de rodas, longe de ser um peso, era para ela motivo de orgulho e sinal de sua missão mais bonita: caminhar lado a lado com João Henrique. Juntos, percorreram estradas e descobriram lugares, passando por diferentes cantos do Brasil, Mato Grosso, Aparecida do Norte e tantas outras cidades receberam os passos firmes e o coração generoso dessa avó, que jamais se cansou de amar.

O legado de Vó Glória não se resume apenas às memórias das viagens ou ao cuidado diário, mas sobretudo à lição de que a verdadeira grandeza está em servir com amor, em se doar sem esperar nada em troca, sua história é um testemunho de fé, esperança e dedicação, que continuará a inspirar a todos que a conheceram.

Maria Glória Nunes Prestes de Moura faleceu aos 75 anos, em decorrência de Choque Cardiogênico, infarto agudo do miocárdio.

Assinado por 2 pessoas: CLAUDEMIR ZANCO e RODRIGO JOSÉ CORREIA
Para verificar a validade das assinaturas, acesse https://cmpatobranco.1doc.com.br/verificacao/AFC7-A7C9-67F2-CDF8 e informe o código AFC7-A7C9-67F2-CDF8

CÂMARA MUNICIPAL DE
PATO BRANCO



Rua Arariboia, 491, Centro - 85501-262 - Pato Branco - Paraná
(46) 3272 - 1500 / 3272 - 1534
http://www.patobranco.pr.leg.br / vereadorrodrigo@patobranco.pr.leg.br

Assinado por 2 pessoas: CLAUDEMIR ZANCO e RODRIGO JOSÉ CORREIA
Para verificar a validade das assinaturas, acesse https://cmpatobranco.1doc.com.br/verificacao/AFC7-A7C9-67F2-CDF8 e informe o código AFC7-A7C9-67F2-CDF8

CÂMARA MUNICIPAL DE
PATO BRANCO



Rua Arariboia, 491, Centro - 85501-262 - Pato Branco - Paraná
(46) 3272 - 1500 / 3272 - 1534
http://www.patobranco.pr.leg.br / vereadorrodrigo@patobranco.pr.leg.br

Assinado por 2 pessoas: CLAUDEMIR ZANCO e RODRIGO JOSÉ CORREIA
Para verificar a validade das assinaturas, acesse https://cmpatobranco.1doc.com.br/verificacao/AFC7-A7C9-67F2-CDF8 e informe o código AFC7-A7C9-67F2-CDF8

CÂMARA MUNICIPAL DE
PATO BRANCO



Rua Arariboia, 491, Centro - 85501-262 - Pato Branco - Paraná
(46) 3272 - 1500 / 3272 - 1534
http://www.patobranco.pr.leg.br / vereadorrodrigo@patobranco.pr.leg.br

Assinado por 2 pessoas: CLAUDEMIR ZANCO e RODRIGO JOSÉ CORREIA
Para verificar a validade das assinaturas, acesse https://cmpatobranco.1doc.com.br/verificacao/AFC7-A7C9-67F2-CDF8 e informe o código AFC7-A7C9-67F2-CDF8

FUNARPEN

SELO DE FISCALIZAÇÃO
SFRCI.zbkvv.FzPqn
XjWGX.F934q
https://selo.funarpen.com.br

REPÚBLICA FEDERATIVA DO BRASIL
REGISTRO CIVIL DAS PESSOAS NATURAIS

CERTIDÃO DE ÓBITO

Nome

MARIA GLÓRIA NUNES PRESTES DE MOURA

CPF: 531.491.909-59

Matrícula

084442 01 55 2023 4 00079 128 0023436 73

Sexo	Cor	Estado civil e idade
Feminino	Branca	Casada, 75 anos ••

Naturalidade	Documento de identificação	Eleitor
Coronel Vivida, Estado do Paraná ••	38641107/SSP/PR ••	Sim

Filiação e residência

SEBASTIÃO NUNES PRESTES e **FRANCILINA DA SILVA PRESTES**, A falecida era residente e domiciliada, na Rua João Alves de Abreu, 70, Bonatto, em Pato Branco, Estado do Paraná ••

Data e hora do falecimento	Dia	Mês	Ano
Primeiro de novembro de dois mil e vinte e três, às 07h 55min ••	01	11	2023

Local do falecimento

Instituto de Saúde São Lucas na Rua Dr Silvio Vidal, 67, Centro, em Pato Branco-PR ••

Causas

Choque Cardiogênico, Infarto Agudo do Miocardio ••

Sepultamento / Cremação (Município e cemitério, se conhecido)	Declarante
Cemitério Portal do Céu em Pato Branco-PR ••	Maria de Lourdes de Moura ••

Nome e número de documento do médico que atestou o óbito

Dr. Renan B. Moreira, CRM nº 45.151 ••

Averbações/Anotações à acrescer

Nascida em 24 de julho de 1948. Pela declarante foi-me dito, que a falecida deixou bens a inventariar e não deixou testamento, sabendo que a mesma era eleitora. Deixou o marido João Maria de Moura Filho e três (3) filhos maiores: Jacir dos Santos de Moura com 58 anos, Maria Terezinha Cordeiro com 56 anos e Maria de Lourdes de Moura com 54 anos.Apresentado a Declaração de Óbito do Ministério da Saúde nº 35499104-3, Certidão de Casamento Nº 611, Folhas 315, Livro B-002, lavrada no * Oficio de Registro Civil, Títulos e Documentos, CORONEL VIVIDA-PR Custas Isentas(Lei Federal 9.534/97). ••

Anotações de cadastro

Tipo documento	Número	Data expedição	Orgão expedidor	Data de validade
RG	38641107	06/07/2022	SSP/PR	———

* As anotações de cadastro acima não dispensam a apresentação do documento original, quando exigida pelo órgão solicitante

Nome do Ofício
Serviço de Registro Civil das Pessoas Naturais

Oficial Registrador
Abegail Vieira Samara

Município e Comarca / UF
Município e Comarca de Pato Branco - Estado do Paraná

Endereço
Rua Tapajos, 152 - 4º Andar - Centro
Cep 85501-045 / Fone: (46) 3225-2455
e-mail: cartorio@cartoriovieira.com

O conteúdo da certidão é verdadeiro. Dou fé.


Pato Branco -PR, 06 de novembro de 2023 .

Marcos Antonio Brunetto
Escrevente

REGISTRO CIVIL
Abegail Vieira Samara
Oficial
Rua Tapajós, 152

BC 04462996 BRP

Assinado por 2 pessoas: CLAUDEMIR ZANCO e RODRIGO JOSÉ CORREIA
Para verificar a validade das assinaturas, acesse https://cmpatobranco.1doc.com.br/verificacao/A5C7-A7C9-67F2-CDF8 e informe o código AFC7-A7C9-67F2-CDF8
FUNARPEN

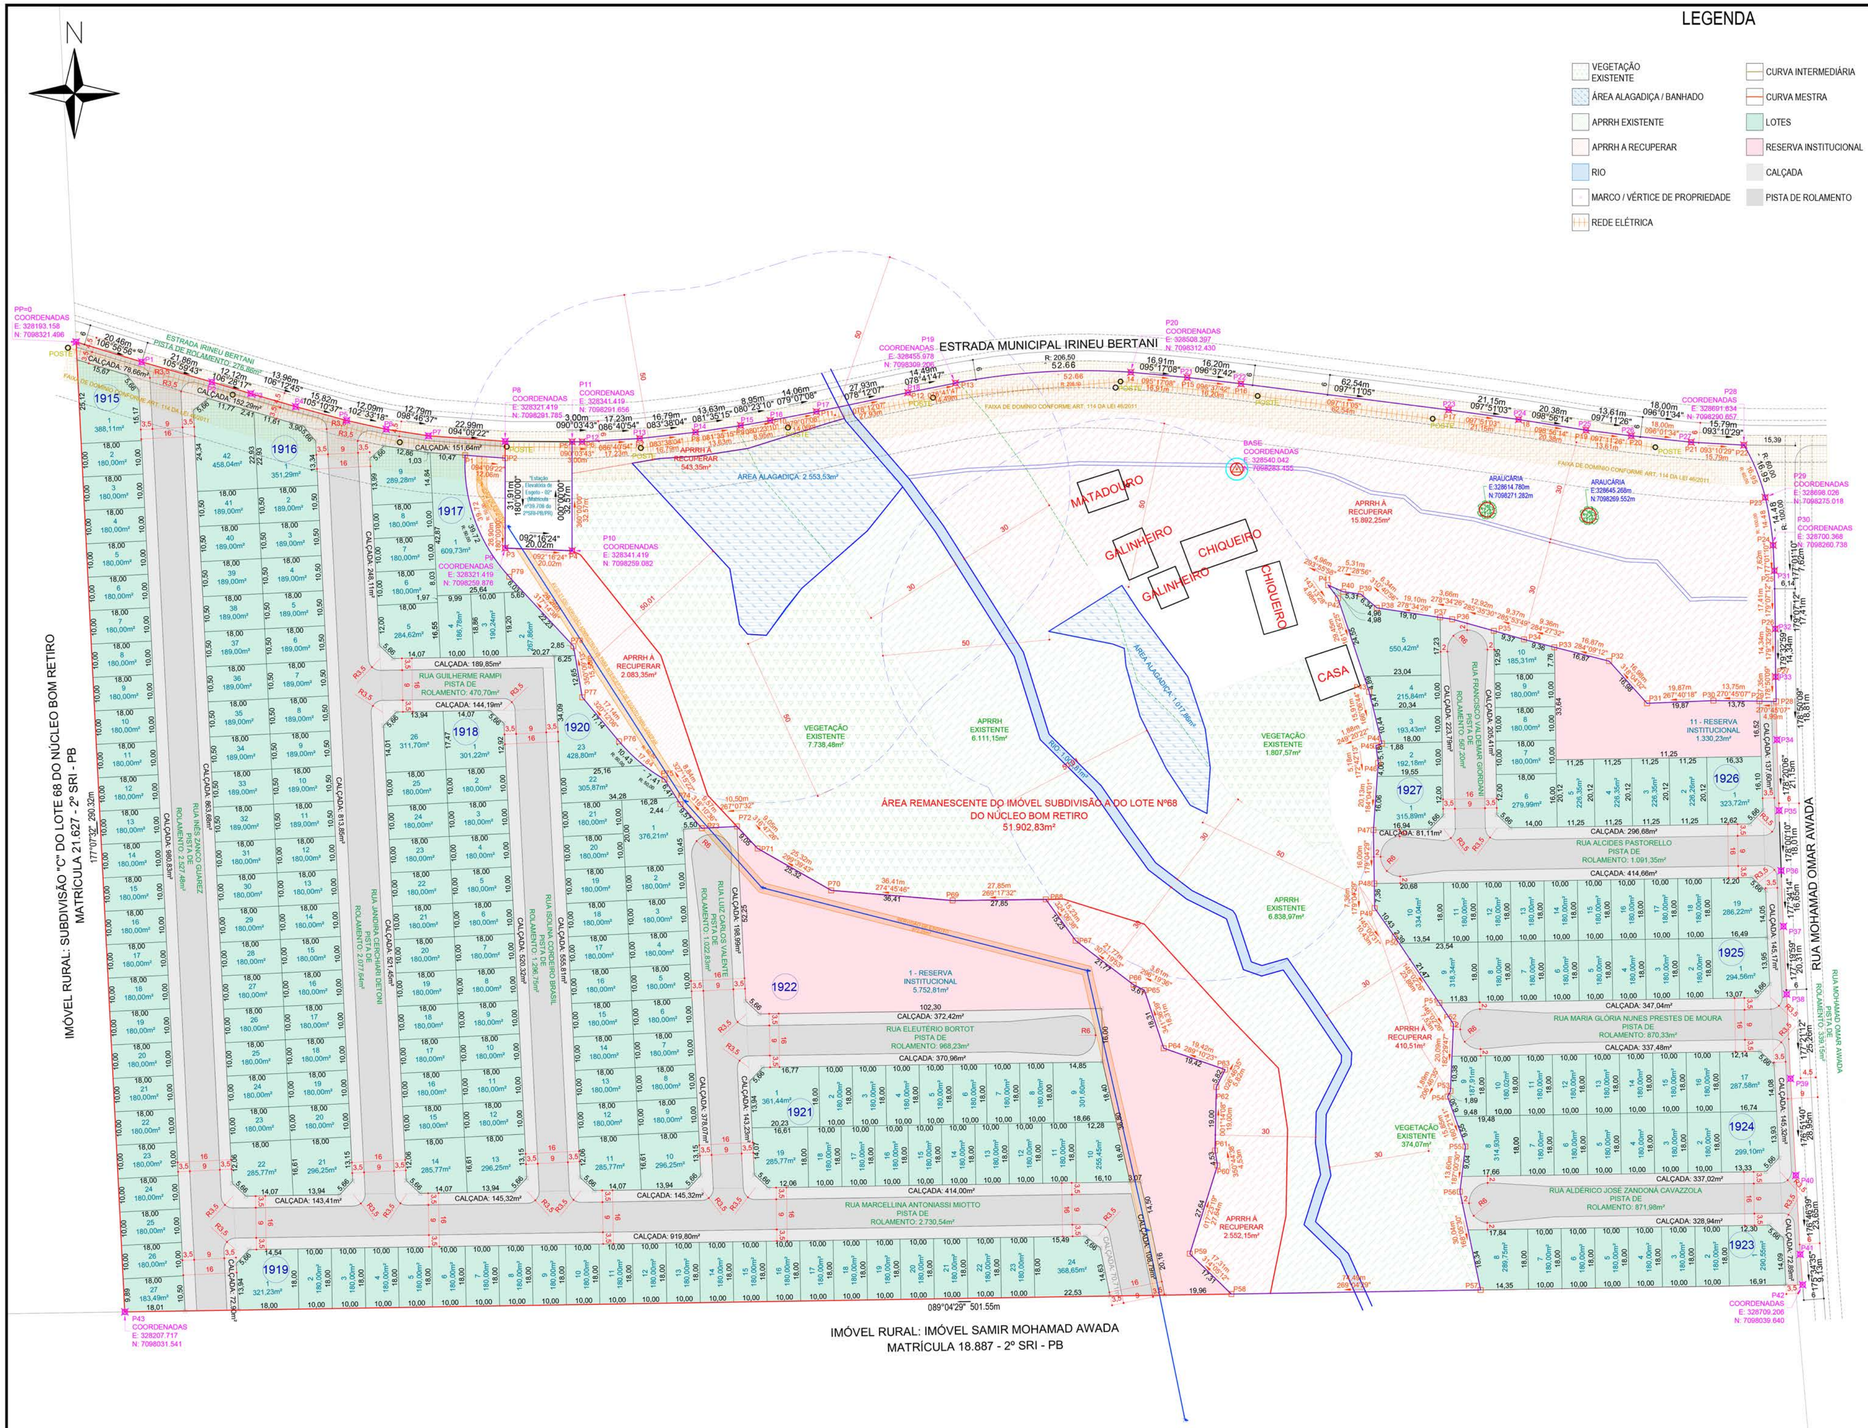

PLANTA DE LOTES
ESCALA: 1/1000

QUADRO DE ÁREAS GERAL DO LOTEAMENTO

DESCRIÇÃO DO IMÓVEL:	Imóvel Subdivisão "A", do Lote Nº 68, do Núcleo Bom Retiro	ÁREA:	133.093,15 m²
NOME DO LOTEAMENTO	Loteamento Vale Verde		

QUADRA Nº	Nº DE LOTES PRIVATIVOS	ÁREA DE LOTES PRIVATIVOS	Nº DE LOTES RESERVA MUNICIPAL	ÁREA DE RESERVA MUNICIPAL	Nº DE LOTES TOTAL	ÁREA TOTAL DE LOTES
Quadra 1915	27	5.071,60 m²	----------	----------	27	5.071,60 m²
Quadra 1916	42	8.411,35 m²	----------	----------	42	8.411,35 m²
Quadra 1917	9	2.368,51 m²	----------	----------	9	2.368,51 m²
Quadra 1918	26	5.154,94 m²	----------	----------	26	5.154,94 m²
Quadra 1919	24	4.649,88 m²	----------	----------	24	4.649,88 m²
Quadra 1920	23	4.932,90 m²	----------	----------	23	4.932,90 m²
Quadra 1921	19	3.904,26 m²	----------	----------	19	3.904,26 m²
Quadra 1922	----------	----------	1	5.752,81 m²	1	5.752,81 m²
Quadra 1923	8	1.660,30 m²	----------	----------	8	1.660,30 m²
Quadra 1924	17	3.429,54 m²	----------	----------	17	3.429,54 m²
Quadra 1925	19	3.933,16 m²	----------	----------	19	3.933,16 m²
Quadra 1926	10	2.234,33 m²	----------	1.330,23 m²	10	3.564,56 m²
Quadra 1927	5	1.467,76 m²	----------	----------	5	1.467,76 m²
TOTAL GERAL	229	47.218,53 m²	1	7.083,04 m²	230	54.301,57 m²

NOME DA RUA	CALÇADA	ÁREA DE PISTA	CANTEIRO	CICLOVIA	TOTAL
RUA INÊS ZANCO GUAREZ	1.917,41 m²	2.527,48 m²	----------	----------	4.444,89 m²
RUA JANDIRA CERCHIARI DETONI	1.583,41 m²	2.077,64 m²	----------	----------	3.661,05 m²
RUA ISOLINA CORDEIRO BRASIL	1.076,13 m²	1.296,75 m²	----------	----------	2.372,88 m²
RUA LUIZ CARLOS VALENTE	720,29 m²	1.022,83 m²	----------	----------	1.743,12 m²
RUA GUILHERME RAMPI	334,04 m²	470,70 m²	----------	----------	804,74 m²
RUA ELEUTÉRIO BORTOT	743,38 m²	968,23 m²	----------	----------	1.711,61 m²
RUA MARCELLINA ANTONIASSI MIOTTO	1.947,35 m²	2.730,54 m²	----------	----------	4.677,89 m²
RUA ALDÉRICO JOSÉ ZANDONÁ CAVAZZOLA	665,96 m²	871,98 m²	----------	----------	1.537,94 m²
RUA MARIA GLÓRIA NUNES PRESTES DE MOURA	684,52 m²	870,33 m²	----------	----------	1.554,85 m²
RUA ALCIDES PASTORELLO	792,45 m²	1.091,35 m²	----------	----------	1.883,80 m²
RUA FRANCISCO VALDEVAR GIORDANI	429,20 m²	567,20 m²	----------	----------	996,40 m²
RUA IRINEU BERTANI	382,59 m²	276,86 m²	----------	----------	659,45 m²
RUA MOHAMAD OMAR AWADA	500,98 m²	339,15 m²	----------	----------	840,13 m²
TOTAL GERAL DE RUAS	11.777,71 m²	15.111,04 m²	----------	----------	26.888,75 m²

CÁLCULOS DE ÁREAS MÍNIMAS NECESSÁRIAS A SER DOADO AO MUNICÍPIO

ÁREA ÚTIL DE LOTES	100%	47.218,53 m²
RESERVA MUNICIPAL (15% DA ÁREA DE LOTES)	15%	7.082,78 m²
Imóvel Subdivisão "A", do Lote Nº 68, do Núcleo Bom Retiro		133.093,15 m²
ÁREA TOTAL DE LOTES		47.218,53 m²
ÁREA INSTITUCIONAL		7.083,04 m²
ÁREA DE RUAS DO LOTEAMENTO		26.888,75 m²
ÁREA REMANESCENTE DO IMÓVEL SUBDIVISÃO "A" DO LOTE Nº68 DO NÚCLEO BOM RETIRO		51.902,83 m²

PREFEITURA MUNICIPAL

MUNICÍPIO DE PATO BRANCO
PRÉ-APROVADO
19/11/24
Prefeitura Municipal de Pato Branco
Secretaria de Planejamento Urbano
(46) 3225-5024

Município de Pato Branco
Gilmar Tumelero
Secretário de Planejamento e Urbanismo
Portaria nº 1.535/2021

VMT CONSTRUTORA E TERRAPLENAGEM LTDA.
CNPJ: 12.244.460/0001-44
FONE: (46) 3225-0009
VIA LATERAL LUIZ ALFREDO DE BORTOLI, BR – 158, 6395
TREVO DA GUARANI – PATO BRANCO – PR

PROJETO URBANÍSTICO

AUTOR DO PROJETO: *LEI 9.610/1998 Das Obras Protegidas. Art. 7º São obras intelectuais protegidas as criações do espírito, expressas por qualquer meio ou fixadas em qualquer suporte, tangível ou intangível, conhecido ou que se inverte no futuro, tais como: X - os projetos, esboços e obras plásticas concernentes à geografia, engenharia, topografia, arquitetura, paisagismo, cenografia e ciência (ou produção e apropriação e reprodução sem autorização do autor)*

LEONARDO DE BORBA
arquiteto e urbanista CAU nº A 143900-6

PROPRIETÁRIOS

LOTEAMENTO VALE VERDE SPE LTDA
CNPJ: 55.195.074/0001-12

EMPREENDIMENTO: LOTEAMENTO VALE VERDE			MATRÍCULA: 46.723- 2º SRI - PB
ENDEREÇO: ESTRADA IRINEU BERTANI - PRÓXIMO AO BAIRRO SÃO JOÃO			ÁREA TOTAL: 133.093,15m²
PROJETO: PARCELAMENTO DO SOLO - LOTEAMENTO			PRANCHA: U
ASSUNTO: PLANTA DE LOTES			
DATA: 01/10/2024	ESCALA: INDICADA	DESENHO: JEAN RONALDI CARDOSO	CIDADE: PATO BRANCO-PR

03/05

CI AUTORIZAM ZANCO e RODRIGO JOSÉ CORREIA

Assinado por 2 pessoas: verifique todas as assinaturas acessando https://completa.assinafy.com.br/verificar/documento/4ec4a1c5b9f7c4ca5b8

VERIFICAÇÃO DAS ASSINATURAS

Código para verificação: AFC7-A7C9-67F2-CDF8

Este documento foi assinado digitalmente pelos seguintes signatários nas datas indicadas:

CLAUDEMIR ZANCO (CPF 856.XXX.XXX-34) em 19/09/2025 15:54:06 GMT-03:00
Papel: Parte
Emitido por: Sub-Autoridade Certificadora 1Doc (Assinatura 1Doc)

RODRIGO JOSÉ CORREIA (CPF 009.XXX.XXX-60) em 19/09/2025 16:14:44 GMT-03:00
Papel: Parte
Emitido por: Sub-Autoridade Certificadora 1Doc (Assinatura 1Doc)

Para verificar a validade das assinaturas, acesse a Central de Verificação por meio do link:

https://cmpatobranco.1doc.com.br/verificacao/AFC7-A7C9-67F2-CDF8