PROJETO DE LEI DO LEGISLATIVO Nº 15/2016

Súmula: Denomina a área de recreação do Jardim Alvorada, nesta cidade de Ivaiporã, Estado do Paraná, para **"Área de Recreação Lino Biasim"**.

A CÂMARA MUNICIPAL DE IVAIPORÃ, ESTADO DO PARANÁ, APROVOU E EU, PREFEITO MUNICIPAL, SANCIONO A SEGUINTE LEI:

Art. 1º - Fica denominado como **"Área de Recreação Lino Biasim"**, a área de 6.678,30 m² que situa-se no Jardim Alvorada, nesta cidade de Ivaiporã, Estado do Paraná.

Art. 2º - Esta Lei entrará em vigor na data de sua publicação, revogadas as disposições em contrário.

Plenário Vereador Pedro Goedert, aos dez dias do mês de outubro do ano de dois mil e dezesseis.

Sebastião Bonfim Matos
VEREADOR

Praça dos Três Poderes - **Fax: (43) 3472-3149 / Fone: (43) 3472-1644** - CEP 86.870-000 - Ivaiporã - Paraná

JUSTIFICATIVA

Senhores Vereadores,

O projeto em apreciação trata de homenagear o Senhor Lino Biasim, através da nomeação da área de recreação localizada no Jardim Alvorada, nesta cidade de Ivaiporã, Estado do Paraná.

A homenagem é devida, tendo em vista que o Sr. Lino Biasim nasceu no dia 13 de novembro de 1952, em Uraí, Paraná. É filho de Luiz Biasim e Laurentina Zille Biasim. Em 1970 passou a residir na cidade de Ivaiporã e concluiu o curso de Eletrônica e conquistou seu espaço abrindo seu próprio negócio, onde é hoje conhecido como Eletrônica Spacial.

Casou-se com Guiomar Pereira Biasim e constituiu uma família com três filhos. Sempre gostou de ajudar nos trabalhos da Igreja Católica, sendo que durante trinta anos pode ajudar nas Paróquias Bom Jesus e Santíssima Mãe de Deus. Era uma pessoa de grande aceitação, principalmente pelo seu jeito calmo de ser, pois era ponderado e ressaltava sempre a compreensão para com as pessoas.

Infelizmente sua trajetória foi interrompida no dia dez de setembro de dois mil e quatorze, mas sua lembrança permanece na memória dos amigos e familiares, o qual marcou por ser um homem que sempre pregou o caráter, tanto na família quanto na sociedade.

Nobres Edis, nada mais justo a homenagem que ora prestamos ao Senhor Lino Biasim, por isso solicitamos a aprovação dos ilustres vereadores ao projeto em apreço, pelo qual antecipamos os agradecimentos.

É a justificativa.

Sebastião Bonfim Matos
VEREADOR

Praça dos Três Poderes - **Fax: (43) 3472-3149 / Fone: (43) 3472-1644** - CEP 86.870-000 - Ivaiporã - Paraná

Jardim ALVORADA

SITUAÇÃO

LOTE Nº 29A e CHÁCARA Nº 409 - DO PERIMETRO URBANO DA CIDADE IVAIPORÃ - PARANÁ

PROPRIETÁRIO:

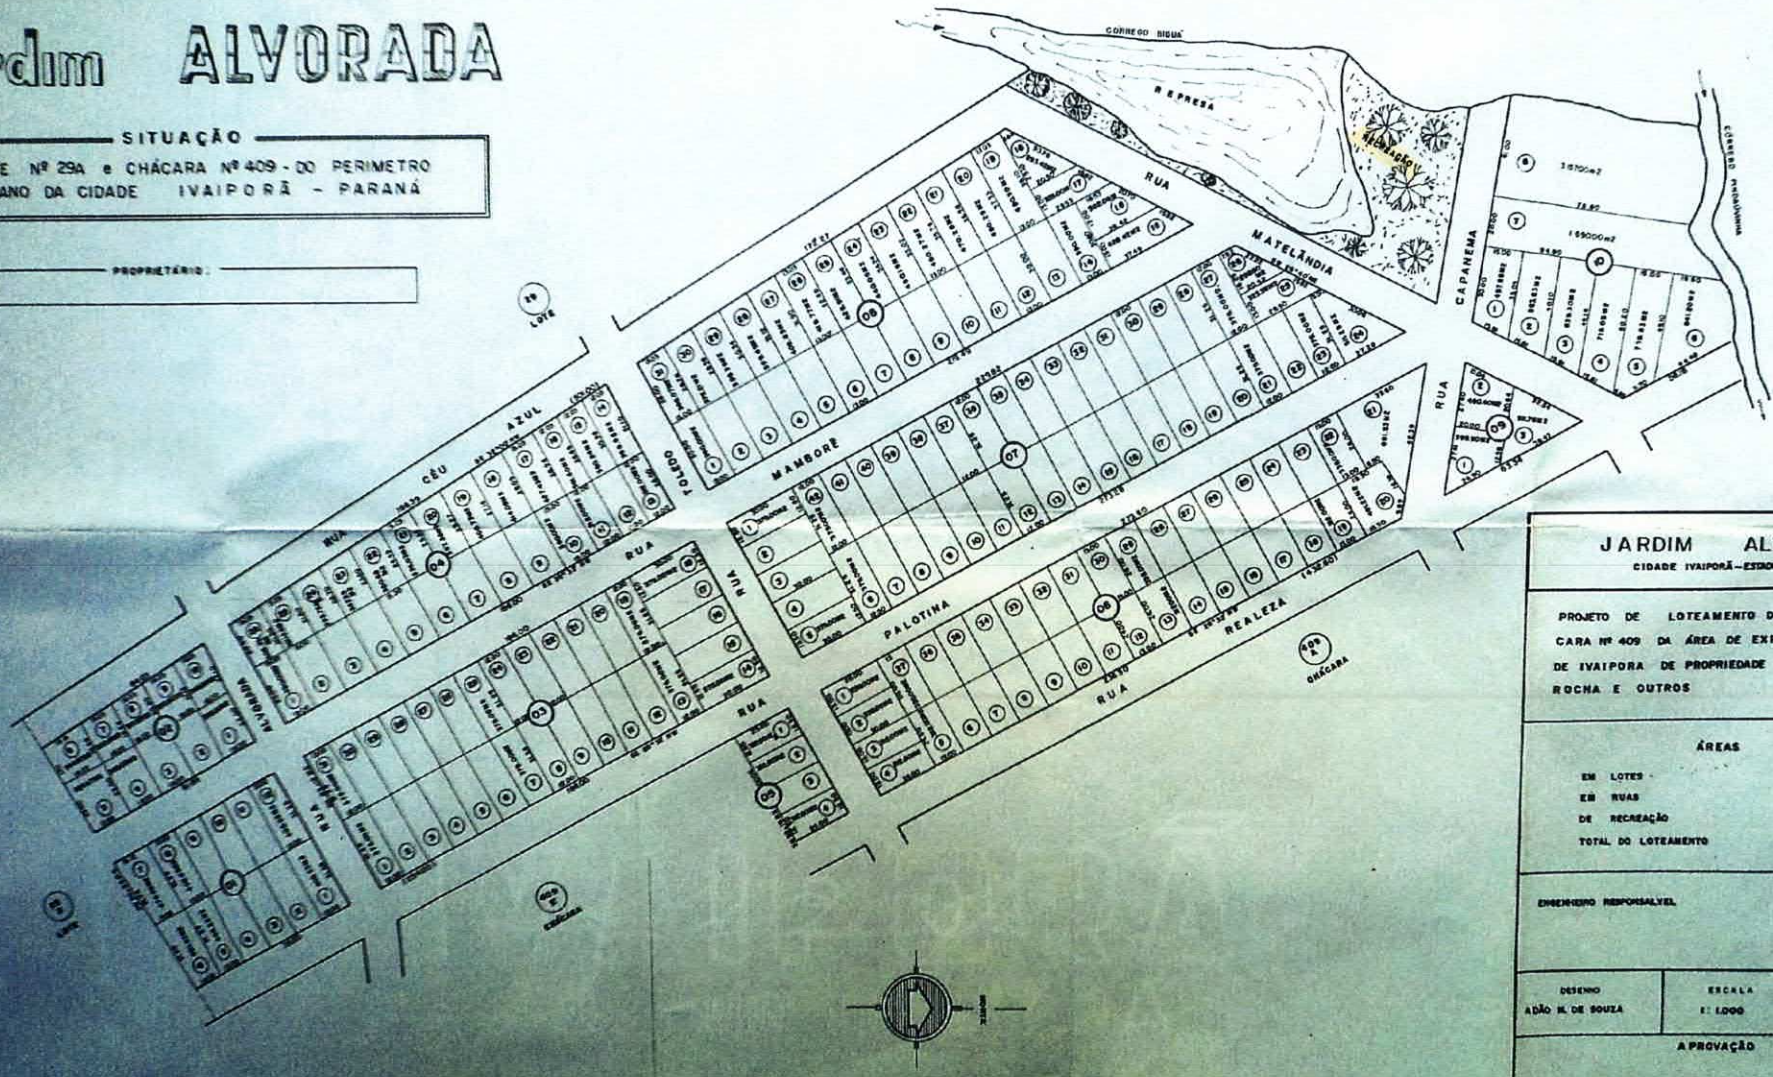

JARDIM ALVORADA

CIDADE IVAIPORÃ – ESTADO DO PARANÁ

PROJETO DE LOTEAMENTO DO LOTE Nº 29-A E CHACARA Nº 409 DA ÁREA DE EXPANSÃO URBANA DA CIDADE IVAIPORA DE PROPRIEDADE DO SNR. JOÃO MARIA ROCHA E OUTROS

ÁREAS

EM LOTES	62. 160. 97 M2
EM RUAS	32. 160. 73 M2
DE RECREAÇÃO	6. 678. 30 M2
TOTAL DO LOTEAMENTO	121. 000. 00 M2

ENGENHEIRO RESPONSAVEL

PROPRIETÁRIO

DESENHO	ESCALA	DATA
ADÃO M. DE SOUZA	1: 1000	18-03-1987

APROVAÇÃO

PLANO DE LOTEAMENTO " JARDIM ALVORADA "

MEMORIAL DESCRITIVO

Lote nº 29A e Chácara nº 409 - Cidade Ivaiporã-Paraná

Área Loteadas 121.000,00 m2

Proprietários ESPIGÃO-EMPREENDIMENTOS IMOBILIÁRIOS LTDA

L E G E N D A

Histórico	Área Unitária	Área Global	Total
Quadra nº 1			
Datas nº 1 a 5	406,25 M2	2.031,25 M2	
Data nº 6	430,63 M2	430,63 M2	
Data nº 7	479,38 M2	479,38 M2	
Datas nºs 8 a 12	406,25 M2	2.031,25 M2	4.972,51 M2
Quadra nº 2			
Datas nºs 1 a 4	368,00 M2	1.472,00 M2	
Data nº 5	424,47 M2	424,47 M2	
Data nº 6	344,60 M2	344,60 M2	
Data nº 7	300,16 M2	300,16 M2	
Data nº 8	315,52 M2	315,52 M2	
Data nº 9	330,80 M2	330,80 M2	
Data nº 10	346,00 M2	346,00 M2	3.533,55 M2
Quadra nº 3			
Datas nº 1 a 31	375,00 M2	11.625,00 M2	21.625,00 M2
Quadra nº 4			
Datas nºs 1 a 10	390,00 M2	3.900,00 M2	
Datas nºs 11 a 13	312,00 M2	936,00 M2	
Data nº 14	368,88 M2	368,88 M2	
Data nº 15	360,24 M2	360,24 M2	
Data nº 16	351,60 M2	351,60 M2	
Data nº 17	427,43 M2	427,43 M2	
Data nº 18	414,08 M2	414,08 M2	
Data nº 19	400,73 M2	400,73 M2	
Data nº 20	387,38 M2	387,38 M2	
Data nº 21	374,03 M2	374,03 M2	
Data nº 22	360,68 M2	360,68 M2	
Data nº 23	347,25 M2	347,25 M2	
Data nº 24	333,75 M2	333,75 M2	
Data nº 25	320,25 M2	320,25 M2	
Data nº 26	306,75 M2	306,75 M2	9.580,06 M2

Quadra nº 5

Datas nºs 1 a 4	312,50 M2.....	1.250,00 M2.....	1.250,00 M2

Quadra nº 6

Datas nºs 1 a 2	338,00 M2.....	676,00 M2	
Datas nºs 3 a 19.....	312,00 M2.....	5.304,00 M2	
Data nº 20.....	491,22 M2.....	491,22 M2	
Data nº 21.....	891,83 M2.....	891,83 M2	
Datas nºs 22 a 37.....	338,00 M2.....	5.408,00 M2.....	12.771,05 M2

Quadra nº 7

Datas nºs 1 a 23	375,00 M2.....	8.625,00 M2	
Data nº 24.....	511,25 M2.....	511,25 M2	
Data nº 25.....	323,38 M2.....	323,38 M2	
Data nº 26.....	258,60 M2.....	258,60 M2	
Datas nºs 27 a 42.....	375,00 M2.....	6.000,00 M2.....	15.718,23 M2

Quadra nº 8

Datas nºs 1 a 14.....	390,00 m2.....	5.460,00 M2	
Data nº 15.....	428,42 M2.....	428,42 M2	
Data nº 16.....	382,08 M2.....	382,08 M2	
Data nº 17.....	325,20 M2.....	325,20 M2	
Data nº 18.....	293,42 M2.....	293,42 M2	
Data nº 19.....	490,30 M2.....	490,30 M2	
Data nº 20.....	480,29 M2.....	480,29 M2	
Data nº 21.....	470,28 M2.....	470,28 M2	
Data nº 22.....	460,27 M2.....	460,27 M2	
Data nº 23.....	450,19 M2.....	450,19 M2	
Data nº 24.....	440,05 M2.....	440,05 M2	
Data nº 25.....	429,91 M2.....	429,91 M2	
Data nº 26.....	419,77 M2.....	419,77 M2	
Data nº 27.....	409,63 M2.....	409,63 M2	
Data nº 28.....	399,49 M2.....	399,49 M2	
Data nº 29.....	389,35 M2.....	389,35 M2	
Data nº 30.....	379,21 M2.....	379,21 M2	
Data nº 31.....	369,07 M2.....	369,07 M2.....	12.476,93 M2

Quadra nº 9

Data nº 1	399,90 M2.....	399,90 M2	
Data nº 2.....	480,40 M2.....	480,40 M2	
Data nº 3.....	511,76 M2.....	511,76 M2.....	1.392,06 M2

Quadra nº 10

Data nº 1.....	487,88 M2.....	487,88 M2	
Data nº 2.....	563,63 M2.....	563,63 M2	
Data nº 3.....	639,30 M2.....	639,30 M2	

MEMORIAL DESCRITIVO LOTEAMENTO JARDIM ALVORADA - FLS.03

de transporte quadra 10..... 1.690,81 M2
Data nº 4..... 715,05 M2..... 715,05 M2
Data nº 5..... 738,53 M2..... 738,53 M2
Data nº 6..... 841,20 M2..... 841,20 M 2
Data nº 7.....1.690,00 M2..... 1.690,00 M2
Data nº 8.....3.157,00 M2..... 3.157,00 M2 .... 8.832,59 M

Área total em datas.....82.160,97 M

NOMENCLATURA E ÁREA DAS RUAS

Rua Céu Azul..... 3.682,05 M2
Rua Mamboré..... 7.832,33 M2
Rua Palotina..... 7.241,60 M2
Rua Realeza..... 3.129,53 M2
Rua Capanema 2.218,57 M2
Rua Matelândia..... 3.885,15 M2
Rua Toledo..... 2.550,75 M2
Rua Alvorada..... 1.620,75 M2 ... 32.160,73 M

Área total em ruas..... 32.160,73 M
Área de recreação ..... 6.678,30 M
TOTAL DO LOTEAMENTO ..... 121.000,00 M

LIMITES E CONFRONTAÇÕES:

A NORDESTE: Por uma linha sêca de rumo magnético SE 28º32' NW (Rua Realeza), medindo 432,60 metros, confronta com a chácara 409A, segue por outra linha sêca de rumo magnético SW 61º28'NE, / medindo 65,00 metros, confronta com a chácara 409E, segue / por outra linha sêca de rumo magnétivo SE 28º32', NW, (Rua / Palotina), medindo 254,00 metros, confronta com a chácara - 409E.

AO SUDESTE: Por uma linha sêca de rumo SW 58º40' NE, medindo 130,00 metros, confronta com o lote 290.

A SUDOESTE: Por uma linha sêca de rumo magnético 32º00'SE(NW), Rua Céu Azul), medindo 501,00 metros, confronta com o lote nº 29.

A OESTE: Pelo córrego Biguá

A NOROESTE: Pelo córrego Pindauvinha.

Engenheiro responsável:

Dr. Nelson Girardi

CREA 3.555-D- 7a Região.

PROPRIETÁRIO

ESPIGÃO-EMPREENDIMENTOS IMOBILIÁRIOS LTDA.

COMISSÃO DE LEGISLAÇÃO, JUSTIÇA E REDAÇÃO FINAL

PROJETO DE LEI DO LEGISLATIVO Nº 15/2016

Súmula: Denomina a área de recreação do Jardim Alvorada, nesta cidade de Ivaiporã, Estado do Paraná, para **"Área de Recreação Lino Biasim"**.

R E L A T Ó R I O :

I - O **PROJETO DE LEI Nº 15/2016** em discussão, dispõe sobre a denominação da área de recreação do Jardim Alvorada, nesta cidade de Ivaiporã, Estado do Paraná, para "Área de Recreação Lino Biasim"

II - O voto da **RELATORA** é favorável ao **PROJETO DE LEI Nº 15/2016**, uma vez que atende aos interesses dos munícipes e está de acordo com a norma legislativa.

III - Expostas as razões determinantes a comissão RESOLVE emitir **RELATÓRIO FAVORÁVEL EM UNANIMIDADE** pela sua **APROVAÇÃO.**

Plenário Vereador Pedro Goedert, aos 25 dias do mês de outubro do ano de dois mil e dezesseis.

Nadir Maciel
Relatora

Ailton Stipp Kuleamp
Presidente

Ilson Donizete Gagliano
Membro

Praça dos Três Poderes - **Fax: (43) 3472-3149 / Fone: (43) 3472-1644** - CEP 86.870-000 - Ivaiporã - Paraná