MUNICÍPIO DE TOLEDO
Estado do Paraná

MENSAGEM Nº 38, de 24 de março de 2014

SENHOR PRESIDENTE,
SENHORA VEREADORA,
SENHORES VEREADORES:

O Município necessita efetuar o deslocamento de rede de energia elétrica e de poste para possibilitar a implantação de rotatórias nos entroncamentos da Rua Santos Dumont com a Rua Santo Ângelo, na Vila Industrial, e da Avenida Maripá com a Rua Piratini, na Vila Pioneiro, nesta cidade.

Pela necessidade da execução imediata daqueles serviços, a Companhia Paranaense de Energia (COPEL) apresentou as seguintes propostas para a sua realização:

a) deslocamento de poste na Rua Santos Dumont, no entroncamento com a Rua Santo Ângelo, conforme Protocolo nº 01.20141216109720 e Projeto nº 512096: R$ 2.053,69 (dois mil cinquenta e três reais e sessenta e nove centavos);

b) deslocamento de rede de energia elétrica na Avenida Maripá, entroncamento com a Rua Piratini, conforme Protocolo nº 01.20141243035393 e Projeto nº 514737: R$ 26.282,08 (vinte e seis mil duzentos e oitenta e dois reais e oito centavos).

Para viabilizar-se a contratação da COPEL, no entanto, faz-se necessária a prévia autorização desse Legislativo, razão pela qual submetemos à análise dessa Casa a inclusa proposição que **"autoriza o Chefe do Executivo municipal a firmar contratos com a Copel Distribuição S.A., visando ao deslocamento de poste e de rede de energia elétrica, nesta cidade de Toledo"**.

Junta-se, também, outros orçamentos apresentados para a execução desses serviços, com o fim de demonstrar-se a viabilidade das propostas apresentadas pela COPEL para a sua execução.

Desde logo, a administração coloca à disposição desse Legislativo os servidores das Secretarias do Planejamento Estratégico e de Habitação e Urbanismo, para prestarem eventuais informações adicionais que se fizerem necessárias sobre a matéria.

Respeitosamente.

LUIS ADALBERTO BETO LUNITTI PAGNUSSATT
PREFEITO DO MUNICÍPIO DE TOLEDO

EXCELENTÍSSIMO SENHOR
ADRIANO REMONTI
PRESIDENTE DA CÂMARA MUNICIPAL DE
TOLEDO – PARANÁ

MUNICÍPIO DE TOLEDO
Estado do Paraná

PROJETO DE LEI

Autoriza o Chefe do Executivo municipal a firmar contratos com a Copel Distribuição S.A., visando ao deslocamento de poste e de rede de energia elétrica, nesta cidade de Toledo.

O POVO DO MUNICÍPIO DE TOLEDO, por seus representantes na Câmara Municipal, aprovou e o Prefeito Municipal, em seu nome, sanciona a seguinte Lei:

Art. 1º – Esta Lei autoriza o Chefe do Executivo municipal a firmar contratos com a Copel Distribuição S.A., visando ao deslocamento de poste e de rede de energia elétrica, nesta cidade de Toledo.

Art. 2º – Fica o Chefe do Executivo municipal autorizado a firmar com a Copel Distribuição S.A., independentemente de processo licitatório, contratos para a execução das seguintes obras e serviços:

I – deslocamento de poste na Rua Santos Dumont, no entroncamento com a Rua Santo Ângelo, conforme Protocolo nº 01.20141216109720 e Projeto nº 512096: R$ 2.053,69 (dois mil cinquenta e três reais e sessenta e nove centavos);

II – deslocamento de rede de energia elétrica na Avenida Maripá, entroncamento com a Rua Piratini, conforme Protocolo nº 01.20141243035393 e Projeto nº 514737: R$ 26.282,08 (vinte e seis mil duzentos e oitenta e dois reais e oito centavos).

Art. 3º – Esta Lei entra em vigor na data de sua publicação.

GABINETE DO PREFEITO DO MUNICÍPIO DE TOLEDO, Estado do Paraná, em 24 de março de 2014.

LUIS ADALBERTO BETO LUNITTI PAGNUSSATT
PREFEITO DO MUNICÍPIO DE TOLEDO

MUNICÍPIO DE TOLEDO
Estado do Paraná **Secretaria do Planejamento Estratégico**

PEDIDO DE PROVIDÊNCIAS Nº 135/2014

Toledo, 21 de março de 2014.

À
ASSESSORIA JURÍDICA
EXMO Dr. **Jomah Hussein Ali Mohd Rabah**

Considerando a necessidade de promover a urbanização das vias publicas, melhorando a eficiência do sistema viário, o município projetou algumas rotárias conforme projetos arquivados em formato digital na pasta z:pmt/documentoscomuns/afonso/rotatoria.

Para tanto realizou-se três orçamentos (anexo) para compor o custos dos servicos de deslocamento da rede de energia elétrica.

Assim sendo, e comprovado os menores custo a serem prestados pela COPEL, solicitamos os préstimos para seja encaminhado o devido procedimento de aprovação legislativa, para dispensa as esta empresa.

Certo de sermos atendidos

Desde já agradecemos.

Atenciosamente,

GILBERTO AUGUSTO CHMULEK
DIRETOR DE PLANEJAMENTO URBANO

JADYR CLAUDIO DONIN
SECRETÁRIO MUNICIPAL DE PLANEJAMENTO URBANO

COPEL
Companhia Paranaense de Energia

PARANÁ
GOVERNO DO ESTADO

Protocolo : 01.20141216109720
Toledo, 19 de fevereiro de 2014.

Sara Desiree Maróstica
DPTO de Planejamento Urbano
Prefeitura Municipal de Toledo
RUA RAIMUNDO LEONARDI, 1586 PACO MUNICIPAL
85900-110 Toledo-PR

Ordem em Curso / PEP : I145423901

ORÇAMENTO PARA EXECUÇÃO DE OBRA NO SISTEMA DE DISTRIBUIÇÃO DE ENERGIA ELÉTRICA

Identificação da obra
Endereço : R RAIMUNDO LEONARDI, 1586
Bairro/Cidade : CENTRO-Toledo
Ofício : 03/2014
Finalidade : DESLOCAMENTO DE UM POSTE NA RUA SANTOS DUMONT PARA POSSIBILITAR A CONSTRUÇÃO DA ROTATÓRIA

Para atendimento à sua solicitação será necessária a execução de obra na rede de distribuição, mediante acerto da participação financeira de sua responsabilidade, conforme segue:

Descrição	Materiais (R$)	Mão de obra (R$)	Total (R$)
(+) Custo referente a obra no sistema de distribuição	164,07	1.889,62	2.053,69
(=) Participação financeira de sua responsabilidade			2.053,69
(dois mil,cinquenta e tres reais e sessenta e nove centavos)			

Os critérios para determinação das condições de atendimento estão consoantes à legislação e regulamentações vigentes, destacadamente o Decreto Federal n.º 41.019/57, alterado pelo Decreto Federal n.º 98.335/89, a Lei Federal n.º 10.438/02 alterada pela Lei Federal n.º 10.762/03, e as Resoluções ANEEL n.º 223/03 e n.º 414/10.

Este orçamento tem validade de 90 (noventa) dias, contados a partir da data de emissão desta correspondência. Caso permaneça o seu interesse, deverá efetuar o pagamento, sendo necessário entrar em contato com a COPEL pelo fone 0800 51 00 116, com Central de Atendimento.

O prazo previsto para início da obra é de 45 (quarenta e cinco) dias, contados a partir da data de pagamento da parcela de sua responsabilidade. O prazo previsto para conclusão da obra é de 120 (cento e vinte) dias após seu início.

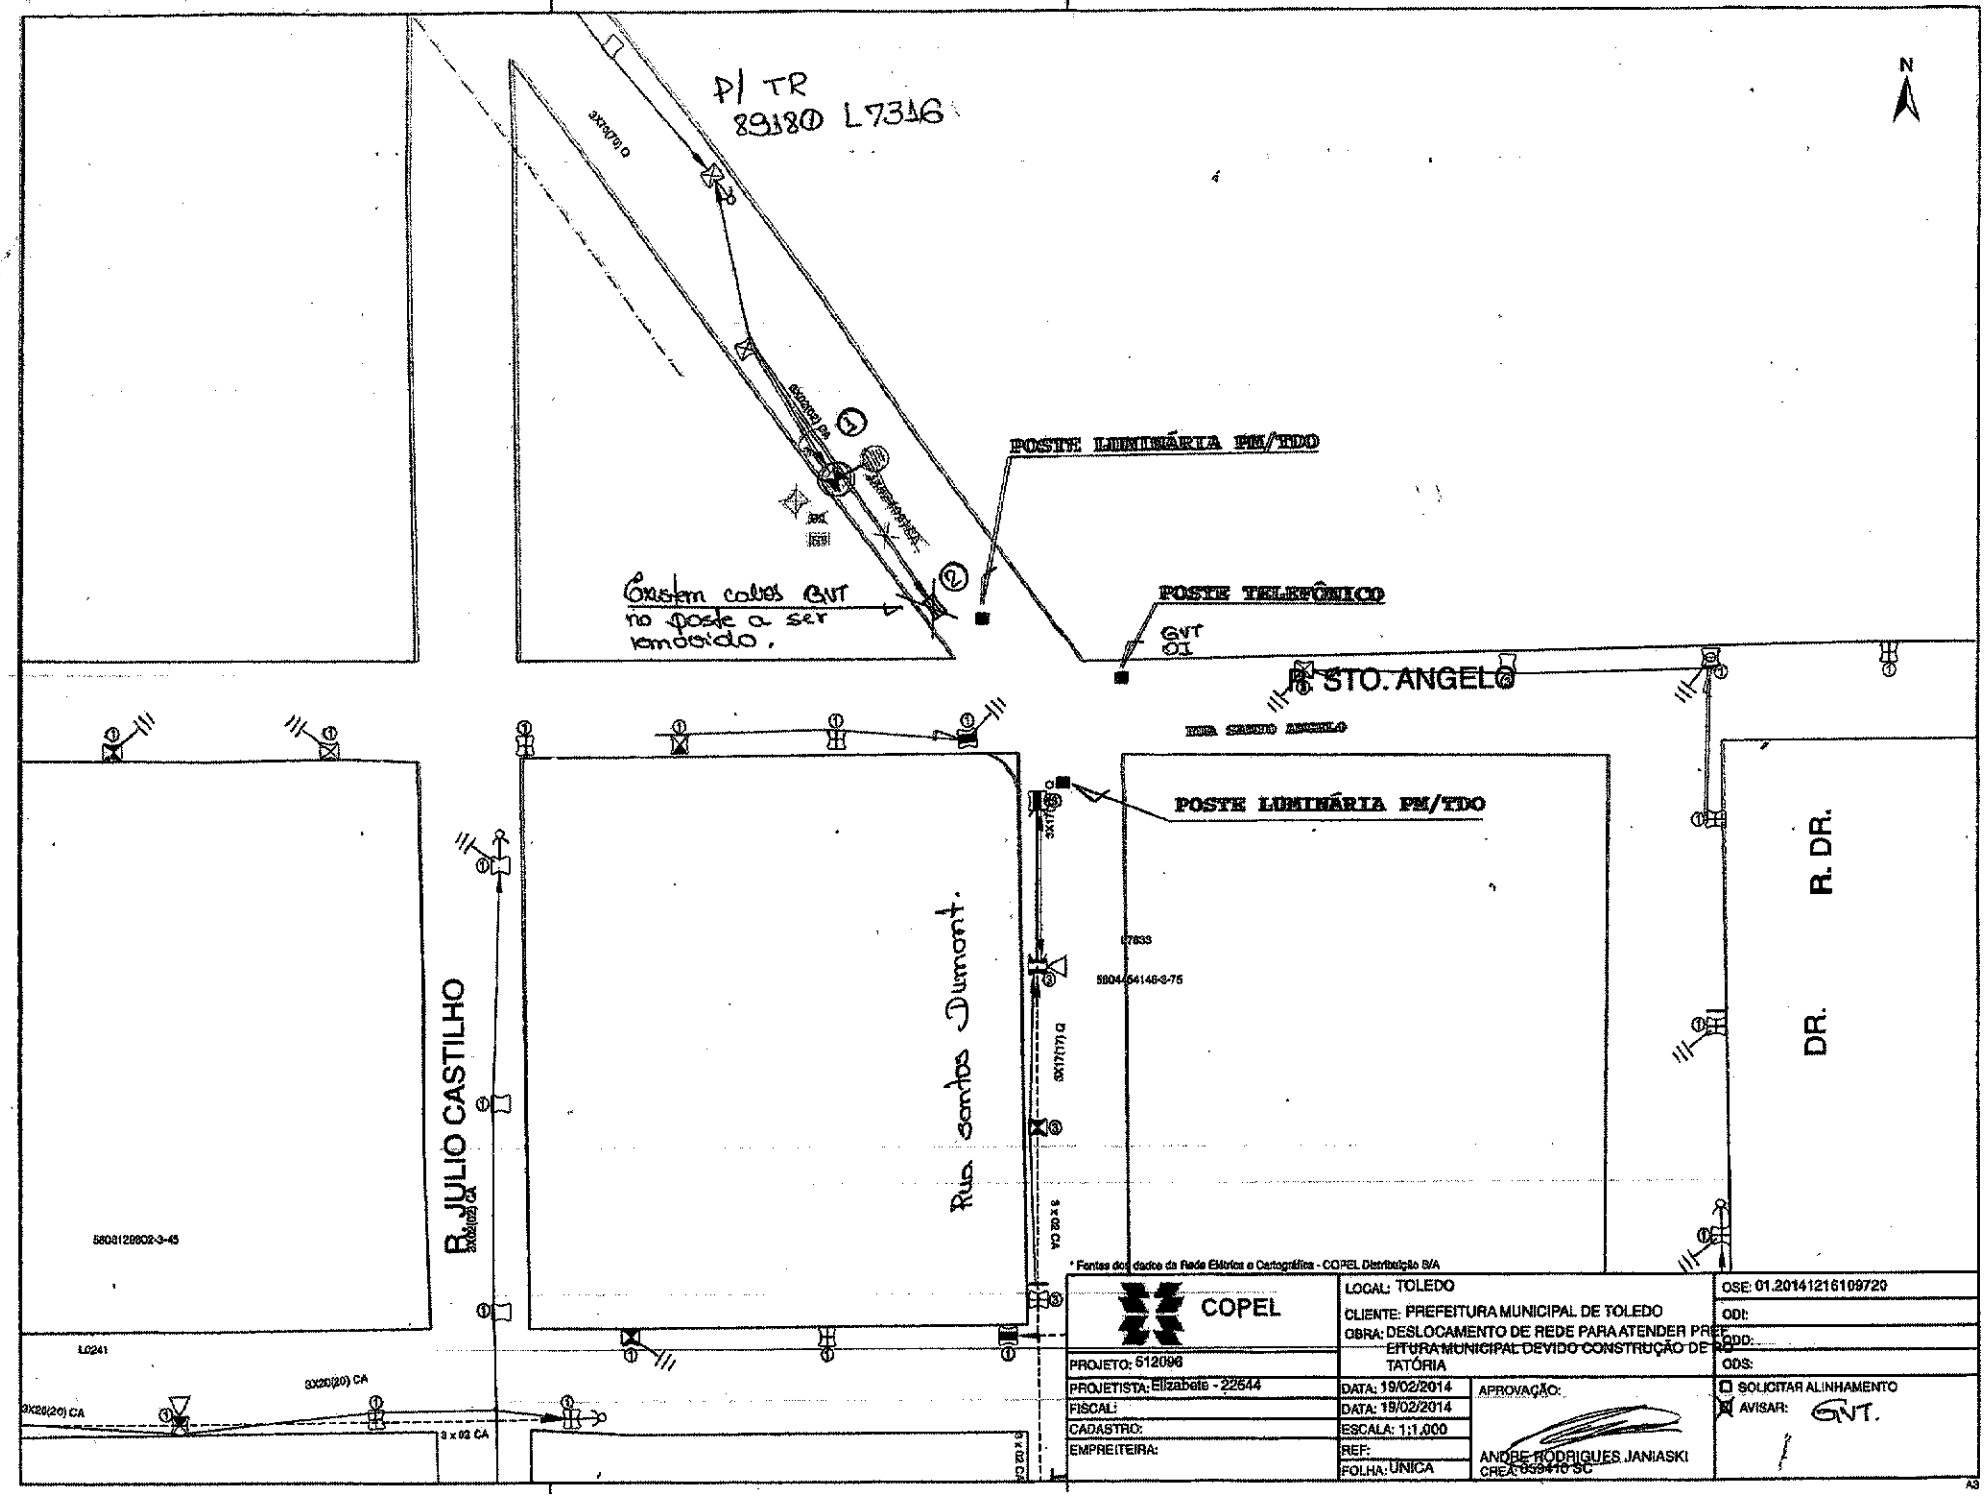
Poderá ainda optar pela contratação particular de empreiteira habilitada no cadastro da COPEL para a elaboração do projeto e execução da obra.

Caso seja de seu interesse, o cálculo detalhado da participação financeira de sua responsabilidade está disponível na Divisão de Projetos e Obras de Toledo, no endereço informado no rodapé desta correspondência.

Atenciosamente,

ANDRE RODRIGUES JANIASKI
STPOTD - Setor de Projetos e Obras de Toledo

Recebi a 1° via em ___/___/_____


P/ TR
89180 L7316
N
POSTE LUMINÁRIA PM/TDO
POSTE TELEFÔNICO
GVT
OI
Existem cabos GVT no poste a ser removido.
STO. ANGELO
RUA SANTO ANGELO
POSTE LUMINÁRIA PM/TDO
R. JULIO CASTILHO
Rua santos Dumont.
R. DR.
DR.
L7833
5804564148-3-75
5803128802-3-45
L0241
3X20(20) CA
3X20(20) CA
3 x 02 CA
3 x 02 CA
3 x 02 CA
* Fontes dos dados da Rede Elétrica e Cartográfica - COPEL Distribuição S/A
COPEL
LOCAL: TOLEDO
CLIENTE: PREFEITURA MUNICIPAL DE TOLEDO
OBRA: DESLOCAMENTO DE REDE PARA ATENDER PREFEITURA MUNICIPAL DEVIDO CONSTRUÇÃO DE REPARTIÇÃO
PROJETO: 512096
PROJETISTA: Elizabete - 22644
FISCAL:
CADASTRO:
EMPREITEIRA:
DATA: 19/02/2014
DATA: 19/02/2014
ESCALA: 1:1.000
REF:
FOLHA: UNICA
APROVAÇÃO:
ANDRE RODRIGUES JANIASKI
CREA 059410 SC
OSE: 01.20141216109720
ODI:
ODD:
ODS:
SOLICITAR ALINHAMENTO
AVISAR: GVT.
A3

Toledo – PR, 19 de Março de 2014.

MUNICIPIO DE TOLEDO
TOLEDO - PR

Conforme vossa solicitação segue abaixo os orçamentos requeridos:

Descrição:

- Deslocamento de um poste na Rua Santos Dumont para possibilitar a construção da rotatória.

Valor Total da obra: **R$5.024,58**

Forma de Pagamento: A negociar;
Validade da Proposta: 15 dias;
Prazo de entrega: 60 dias após liberação pela COPEL.

Atenciosamente,

Maycon Roberto Boeing.
obras@redealta.com.br
MAYCON R. BOEING
PROJETO E OBRAS
REDE ALTA MATERIAIS ELÉTRICOS

A.W.A MATERIAIS ELETRICOS LTDA - CNPJ 08.997.737/0001-32
Materiais Elétricos e Mão de Obra Especializada em Baixa e Alta Tensão
Av Dom Pedro II 944 Jd – Carolina CEP 85.935-000 Assis Chateaubriand – PR
eletro.beste@hotmail.com **Fone (044) 3528 -1903**

Assis Chateaubriand – PR , 20 de Março de 2014.

MUNICIPIO DE TOLEDO
TOLEDO - PR

Conforme vossa solicitação segue abaixo os orçamentos requeridos:

Descrição:

- Deslocamento de um poste na Rua Santos Dumont para possibilitar a construção da rotatória. Conforme protocolo COPEL de número 01.20141216109720.

Valor global de materiais e mão de obra para execução do projeto: **R$5.618,75**

Forma de Pagamento: A vista;
Validade da Proposta: 15 dias;
Prazo de entrega: a negociar;

A W A Materiais Elétricos Ltda.
CNPJ 08.997.737/0001-32
A.W.A MATERIAIS ELETRICOS LTDA
PEDRO DELFINO NETO
ENGENHEIRO ELETRICISTA

COPEL
Companhia Paranaense de Energia

PARANÁ
GOVERNO DO ESTADO

Protocolo : 01.20141243035393
Toledo, 10 de março de 2014.

MUNICIPIO DE TOLEDO
RUA RAIMUNDO LEONARDI, 1586 PACO MUNICIPAL
85900-110 Toledo-PR

Ordem em Curso / PEP : I145583601

ORÇAMENTO PARA EXECUÇÃO DE OBRA NO SISTEMA DE DISTRIBUIÇÃO DE ENERGIA ELÉTRICA

Identificação da obra
Endereço : AV. MARIPA ESQUINA COM A PIRATINI
Bairro/Cidade : CENTRO-Toledo
Ofício : 32/14
Finalidade : DESLOCAMENTO DE REDE PARA POSSIBILITAR A CONSTRUÇÃO DE ROTATÓRIA NO CRUZAMENTO DA AVENIDA MARIPÁ COM PIRATINI

Para atendimento à sua solicitação será necessária a execução de obra na rede de distribuição, mediante acerto da participação financeira de sua responsabilidade, conforme segue:

Descrição	Materiais (R$)	Mão de obra (R$)	Total (R$)
(+) Custo referente a obra no sistema de distribuição	6.687,45	19.594,63	26.282,08
(=) Participação financeira de sua responsabilidade			26.282,08
(vinte e seis mil, duzentos e oitenta e dois reais e oito centavos)			

Os critérios para determinação das condições de atendimento estão consoantes à legislação e regulamentações vigentes, destacadamente o Decreto Federal n.º 41.019/57, alterado pelo Decreto Federal n.º 98.335/89, a Lei Federal n.º 10.438/02 alterada pela Lei Federal n.º 10.762/03, e as Resoluções ANEEL n.º 223/03 e n.º 414/10.

Este orçamento tem validade de 90 (noventa) dias, contados a partir da data de emissão desta correspondência. Caso permaneça o seu interesse, deverá efetuar o pagamento, sendo necessário entrar em contato com a COPEL pelo fone 0800 51 00 116, com Central de Atendimento.

O prazo previsto para início da obra é de 45 (quarenta e cinco) dias, contados a partir da data de pagamento da parcela de sua responsabilidade. O prazo previsto para conclusão da obra é de 120 (cento e vinte) dias após seu início.

Poderá ainda optar pela contratação particular de empreiteira habilitada no cadastro da COPEL para a elaboração do projeto e execução da obra.

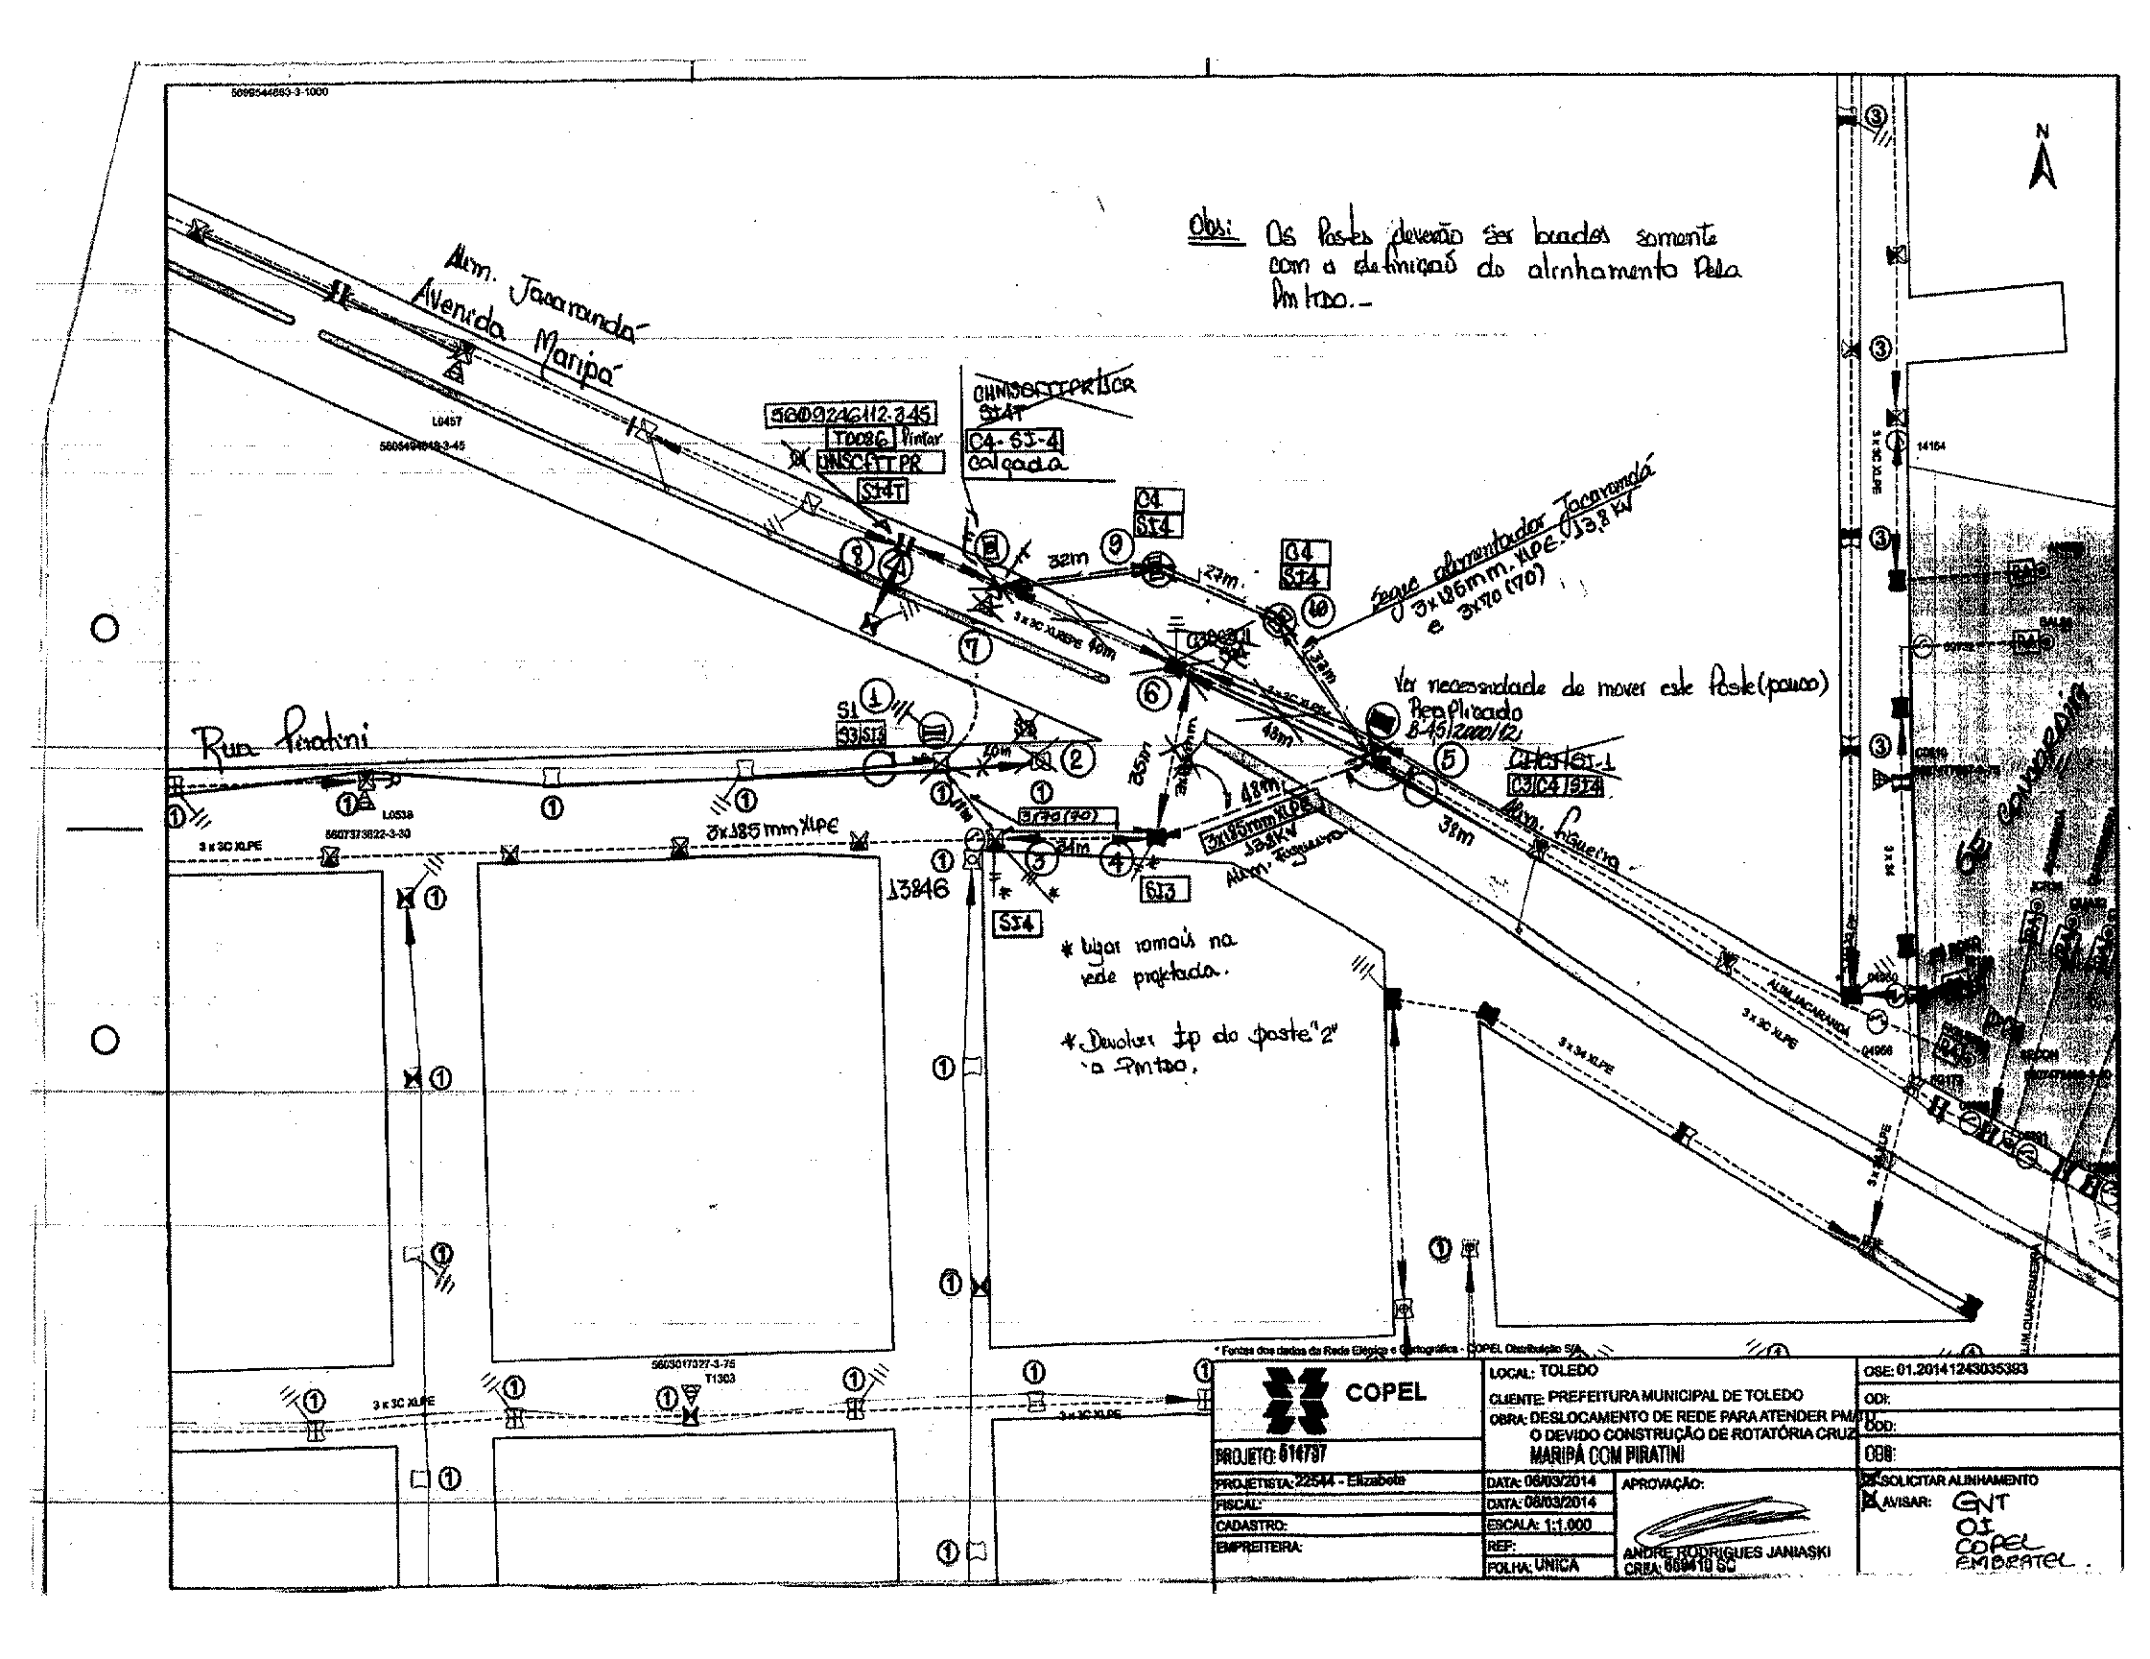
Caso seja de seu interesse, o cálculo detalhado da participação financeira de sua responsabilidade está disponível na Divisão de Projetos e Obras de Toledo, no endereço informado no rodapé desta correspondência.

Atenciosamente,

André Rodrigues Janiaski
Div. Proj. Obras Toledo
Copel - Reg. 48284

MARCOS VINICIUS DE O CARDOSO
VPOCEL - Div. Projetos e Obras Cascavel

Recebi a 1º via em ___/___/_____


Obs: Os Postes deverão ser locados somente com a definição do alinhamento pela Prefeitura.
Aven. Jacarandá
Avenida Maripá
Rua Peratini
Aven. Laguna
Aven. Araucária
Aven. Esguerra
Rede alimentador Jacarandá
3x185mm. XLPE 13,8 kW
e 3x70 (70)
Ver necessidade de mover este Poste (poste)
Prep. Placado
B-45/2000/12
Chicote 1
C3/C4/S14
C4
S14
S1
S3/S14
S34
S13
13846
3x185mm XLPE
3x95mm XLPE
3x70 (90)
3x35mm XLPE
3x3C XLPE
3x34 XLPE
2x3C XLPE
* Ligar ramais na rede projetada.
* Devolver tip do poste "2" a Prefeitura.
* Fontes dos dados da Rede Elétrica e Cartográfica - COPEL Distribuição S/A
COPEL
PROJETO: 614797
PROJETISTA: 22544 - Elizabete
FISCAL:
CADASTRO:
EMPREITEIRA:
LOCAL: TOLEDO
CLIENTE: PREFEITURA MUNICIPAL DE TOLEDO
OBRA: DESLOCAMENTO DE REDE PARA ATENDER PMT DEVIDO CONSTRUÇÃO DE ROTATÓRIA CRUZ MARIPÁ COM PIRATINI
DATA: 06/03/2014
DATA: 06/03/2014
ESCALA: 1:1.000
REF:
FOLHA: UNICA
APROVAÇÃO:
ANDRE RODRIGUES JANIASKI
CREA: 069418 SC
OSE: 01.20141243035383
ODI:
COD:
OBS:
SOLICITAR ALINHAMENTO
AVISAR: GNT
OI
COPEL
EMBRATEL.

Toledo – PR, 19 de Março de 2014.

MUNICIPIO DE TOLEDO
TOLEDO - PR

Conforme vossa solicitação segue abaixo os orçamentos requeridos:

Descrição:

- Deslocamento de rede para possibilitar a construção de rotatória no cruzamento da Avenida Maripá com Piratini.

Valor Total da obra: **R$31.598,00**

Forma de Pagamento: A negociar;
Validade da Proposta: 15 dias;
Prazo de entrega: 60 dias após liberação pela COPEL.

Atenciosamente,

Maycon Roberto Boeing.
obras@redealta.com.br

MAYCON R. BOEING
PROJETO E OBRAS
REDE ALTA MATERIAIS ELÉTRICOS

ELETROESTE
A.W.A MATERIAIS ELETRICOS LTDA - CNPJ 08.997.737/0001-32
Materiais Elétricos e Mão de Obra Especializada em Baixa e Alta Tensão
Av. Dom Pedro II, 944 Jd – Carolina, CEP 85.935-000 Assis Chateaubriand – PR
eletro_oeste@hotmail.com **Fone (044) 3528 -1903**

Assis Chateaubriand – PR, 20 de Março de 2014.

MUNICIPIO DE TOLEDO
TOLEDO - PR

Conforme vossa solicitação segue abaixo os orçamentos requeridos:

Descrição:

- Deslocamento de rede para possibilitar a construção de rotatória no cruzamento da Avenida Maripá com Piratini. Conforme protocolo COPEL 01.20141243035393.

Valor global de materiais e mão de obra para execução do projeto: **R$33.252,00**

Forma de Pagamento: A vista;
Validade da Proposta: 15 dias;
Prazo de entrega: A negociar;

A W A Materiais Elétricos Ltda.
CNPJ 08 997 737/0001-32

A.W.A MATERIAIS ELÉTRICOS LTDA
PEDRO DELFINO NETO
ENGENHEIRO ELETRICISTA