PREFEITURA MUNICIPAL DE GOIANÉSIA DO PARÁ
PODER EXECUTIVO

Prefeitura Municipal de Goianésia do Pará
Secretaria Mul. da Fazenda

Projeto de Lei n° 021/2018, Em, 26 de Fevereiro de 2018.

Autoriza o Prefeito Municipal de Goianésia do Pará, expedindo Título Definitivo e dá Outras providências.

Art. 1° - Fica o Poder Executivo Municipal autorizado a excluir do patrimônio municipal, por alienação, na forma das **Leis Municipais n° 087/2000 e 642/2017,** mandando expedir o competente Título Definitivo em favor do nomeado sobre a área a seguir descriminada.

Processo n° 021/2018 – **CLEIA SOUZA MELO**
Rua Uirapuru, s/n, Bairro Floresta - Perímetro Urbano - Goianésia do Pará-PA.

Art. 2° - O parecer do Secretário Municipal da Fazenda, sempre será parte integrante do Processo de Expedição, que ficará arquivado no Departamento de Terras Urbanas, devidamente registrado em livro próprio.

Art. 3° - Esta Lei entra em vigor na data de sua publicação, revogadas as disposições em contrario.

Gabinete do Prefeito Municipal de Goianésia do Pará, em 26 de Fevereiro de 2018.

José Ribamar Ferreira Lima
Prefeito Municipal

MUNICIPIO DE GOIANÉSIA DO PARA
PODER EXECUTIVO

SECRETARIA MUNICIPAL DA FAZENDA

OFÍCIO N°. 114/2018

Senhor Presidente,
Senhores vereadores,

Em 03 de Abril de 2018.

Através do presente, venho respeitosamente, encaminhar a Vossa Excelência, projeto de Lei 021/2018 que versa a expedição de Titulo Definitivo, em favor do(a) senhor(a) **CLEIA SOUZA MELO**, com endereço na Rua Uirapuru, s/n, bairro Floresta - Perímetro Urbano - Goianésia do Pará-PA.

Atenciosamente,

Flávio Nascimento Lima
Secretário Municipal da Fazenda
Decreto nº 003/2018

FLÁVIO NASCIMENTO LIMA
Secretário da fazenda

AO
Sr. Francisco David Leite Rocha
Exmo. Presidente da Câmara Municipal
Goianésia do Pará-PA

JUSTIFICATIVA

Senhor Presidente,
Senhores Vereadores,

Submeto à esclarecer apreciação de Vossas Excelências o presente Projeto de Lei, que dispõe a emissão de Títulos Definitivos no Município de Goianésia do Pará, pleiteando a aprovação da matéria depois de ouvido o douto plenário na forma das disposições regimentais.

Atenciosamente,

Goianésia do Pará, 26 de Fevereiro de 2018.

José Ribamar Ferreira Lima
Prefeito Municipal

MUNICIPIO DE GOIANÉSIA DO PARÁ
SECRETARIA MUNICIPAL DA FAZENDA
DEPARTAMENTO DE TERRAS URBANAS

Prefeitura Municipal de Goianésia do Pará
Secretaria Mul. da Fazenda

PROCESSO N° 021/2018 **Goianésia do Pará-PA, 15 de Janeiro de 2018.**
REQUERENTE: **CLEIA SOUZA MELO.**
ENDEREÇO: Rua Uirapuru, s/n, bairro Floresta - Perímetro Urbano - Goianésia do Pará-PA.

GOIANÉSIA DO PARÁ
1991

Bampará | 037-X | 03790.01696 81400.102778 70017.000574 7 70850000003310

Cedente	Agência / Código do Cedente	Espécie	Quantidade	Nosso Número
PREFEITURA MUNICIPAL DE GOIANÉSIA DO PARÁ	0016-7 / 017000057-2	N	0	102777

Número Documento	Contrato	CPF/CEI/CNPJ	Vencimento	Valor do Documento
102777		83.211.433/0001-33	01/03/2017	21,55

(-) Desconto / Abatimento	(-) Outras Deduções	(+) Mora / Multa	(-) Outros Acréscimos	(-) Valor Cobrado
0,00		0,00	11,55	33,10

Sacado

Cód. 6347 CLEIA SOUZA MELO CPF/CNPJ: 001.922.622-54

REFERENTE AO REQUERIMENTO DE TITULO DEFINITIVO LOCALIZADO NA RUA UIRAPURU Nº 06 BAIRRO FLORESTA ÁREA 535M2

Prefeitura Mul de Goianésia do Pará
Tributos

Ouvidoria: 0800 725 7474

caixa.gov.br

CAIXA ECONOMICA FEDERAL
CAIXA AQUI
COMPROVANTE DE BOLETO

30/01/2017 16:02:28
DATA DE EFETIVACAO: 30/01/2017
CONVENIO: 000641260
OPERADOR: 01

REPRESENTACAO NUMERICA
03790.01696 81400.102778
70017.000574 7 70850000003310
PAGTO.EFETUADO EM: 30/01/2017
VALOR: R$ 33,10
COD.OPERACAO: 000665743
OPERACAO REALIZADA COM SUCESSO
CAIXA AQUI
A CAIXA EM TODO O BRASIL

SAC CAIXA: 0800 726 0101 (informa¡es, reclama¡es, sugest¡es e elogios)

Para pessoas com defici¬ncia auditiva ou de fala: 0800 726 2492

CONFERE COM O ORIGINAL
29/03/17
ASSINATURA

Prefeitura Mul. de Goianésia do Pará
Tributos

1. REQUERIMENTO PARA ALIENAÇÃO DE TERRAS

Excelentíssimo Senhor Prefeito Municipal de Goianésia do Pará.

REQUERENTE.
CLEIA SOUZA MELO, Portadora da Cédula de Identidade nº 5799683 – PC/PA, Inscrita no CPF nº 001.922.622-54.

LOCALIZADO: Rua Uirapuru, Bairro Floresta – Perímetro Urbano – Goianésia do Pará - PA.

Vem Respeitosamente perante V. Excelência requerer o Título Definitivo de uma área pertencente e este Município, Cito (a) **Rua Uirapuru, Bairro Floresta –** Perímetro Urbano – Goianésia do Pará - PA.
Podendo desde já V. Excelência mandar proceder á devida verificação "in loco" da área ora pleiteada, de acordo com as legislações em vigor.

Goianésia do Pará – PA, 29 de Março de 2017.

ASSINATURA CONFERE
Data 29/03/17
ASSINATURA

Cleia Souza Melo

Assinatura do requerente

Prefeitura Municipal de Goianésia do Pará.
Secretaria Municipal da Fazenda,
Departamento de Terras Urbanas

Prefeitura Municipal de Goianésia do Pará
Secretaria Mul. da Fazenda

Processo N.º 021/2018

Requerente: **CLEIA SOUZA MELO**.
Localização do Imóvel: Rua Uirapuru, s/n, bairro Floresta - Perímetro Urbano - Goianésia do Pará-PA.


O terreno corresponde a característica do Croqui? (x) Sim ( ) Não
O Terreno esta desocupado (x) Sim ( ) Não
Existe Alguma benfeitoria na área requerida ( ) Sim (x) Não; em caso positivo, especificar o imóvel..

Senhor Secretário, sou de parecer favorável, a emissão do Titulo Definitivo ao requerente, sendo enquadrado na Faixa = **B**, conforme Artigo 8º, Parágrafo 2º da Lei n.º 642/2017.

Goianésia do Pará, em 15 de Janeiro de 2018.

Lenilson Cardoso Costa
Diretor Dep. de Terras
e Tributação - SEMFAZ
Port. 0017/2017

Carimbo é Assinatura do Diretor do Depto. de Terras

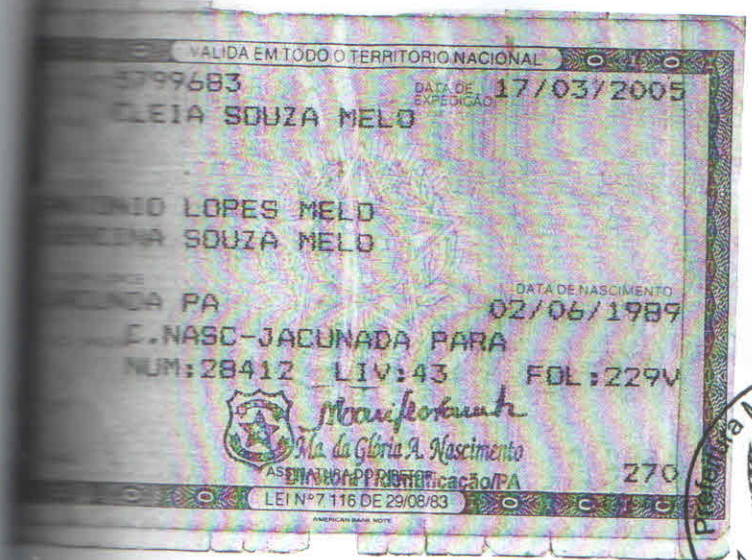
VALIDA EM TODO O TERRITORIO NACIONAL

5799683 DATA DE EXPEDIÇÃO 17/03/2005

CLEIA SOUZA MELO

ANTONIO LOPES MELO

ERCILIA SOUZA MELO

JACUNDA PA DATA DE NASCIMENTO 02/06/1989

C.NASC-JACUNADA PARA

NUM:28412 LIV:43 FOL:229V 270

ASSINATURA DO DIRETOR

DIRETORIA COMUNICAÇÃO/PA

LEI Nº 7.116 DE 29/08/83


REPÚBLICA FEDERATIVA DO BRASIL

GOVERNO DO ESTADO DO PARÁ

POLÍCIA CIVIL

INSTITUTO DE IDENTIFICAÇÃO

POLEGAR DIREITO

ASSINATURA DO TITULAR

CARTEIRA DE IDENTIDADE

Prefeitura Municipal de Goianésia do Pará

Tributos

CONFERE COM O ORIGINAL

29/03/17

ASSINATURA


MINISTÉRIO DA FAZENDA
Secretaria da Receita Federal

CPF


Cadastro de Pessoas Físicas

001.922.622-54

OLEIA SOUZA MELO

02/06/1989

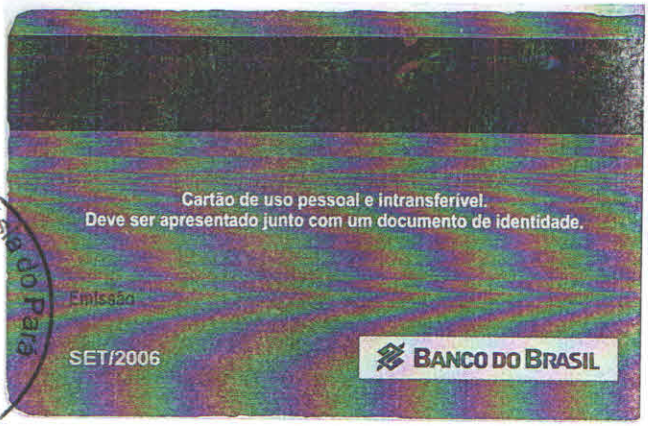


Cartão de uso pessoal e intransferível.
Deve ser apresentado junto com um documento de identidade.

Emissão
SET/2006

BANCO DO BRASIL

CONFERE COM O ORIGINAL

29/03/17

ASSINATURA


REPÚBLICA FEDERATIVA DO BRASIL

TÍTULO ELEITORAL

LEIA SOUZA MELO

Nº INSCRIÇÃO 0551 4646 1350 | DV | ZONA 069 | SEÇÃO 0167

DATA DE EMISSÃO 21/07/2005

JUIZ ELEITORAL


REPÚBLICA FEDERATIVA DO BRASIL

POLEGAR DIREITO

ASSINATURA OU IMPRESSÃO DIGITAL DO ELEITOR

VÁLIDO SOMENTE COM MARCA D'ÁGUA - JUSTIÇA ELEITORAL



CONFERE COM O ORIGINAL

29/03/17

ASSINATURA

COMPROMISSO DE COMPRA E VENDA DE UM IMOVEL URBANO

Pelo presente instrumento de compromisso de compra e venda de um lado a Sr. **FRANCISCO JOSÉ DA SILVA** Brasileiro, comerciante, portador do CPF nº 345.143.843-72 e da Cédula de Identidade nº 1084869 SSP/MA, residente e domiciliado nesta cidade de Goianésia do Pará – Pará, ora em diante chamada simplesmente de **VENDEDOR** e de outro lado a **Srª CLEIA SOUSA MELO** Brasileira, portador com CPF 001.922.622-54 e da cédula de identidade nº 5799683 PC/PA, nesta cidade de Goianésia do Pará – Pará, de ora em diante chamada simplesmente de **COMPRADORA** tem entre si com justo e contratado, o que se segue:

CLAUSULA PRIMEIRA: É proprietário e legitimo possuidor de 1 (um) Terreno Urbano com 10,00 Metz. (Dez metros) de frente com, 10,00 (dez metros) de fundo com lateral direita e esquerda com 53,50 (ciquenta e treis metros e cinquenta centimetros) com a área de 535,00 (quinhentos e trinta e cinco metros quadrados) e está localizado na rua Uirapuru bairro floresta, Goianésia do Pará – Pará.

CLAUSULA SEGUNDA: Quanto ao valor do bem, ambos ajustaram pela importância certa de R$ 12.000,00 (Dose mil reais) em moeda corrente do país no ato da assinatura do contrato.

CLAUSULA TERCEIRA: O comprador tomará posse do imóvel no ato do pagamento, na referida data.

CLAUSULA QUARTA: O presente contrato é celebrado sob a condição expressa de sua irrevogabilidade e irretratabilidade, ressalvado o eventual inadimplemento concedido do Artigo 420 do Código Civil.

CLAUSULA QUINTA: Para dirimir quaisquer questões que direta ou indiretamente decorram deste contrato, as partes elegem o Foro de Goianésia do Pará desta comarca, com renuncia expressa de qualquer outro, por mais privilegiado que seja.

CLAUSULA SEXTA: Para todos os fins e efeitos de direito, os **CONTRATANTES** declara aceitar o presente contrato nos expressos termos em que foi lavrado, obrigando-se a si, seus herdeiros e sucessores a bem fielmente cumpri-lo.

Goianésia do Pará 27 de Janeiro de 2017

REC

Vendedor – **FRANCISCO JOSÉ DA SILVA**

REC

Compradora – **CLEIA SOUZA MELO**

TESTEMUNHAS:

CARTÓRIO DO ÚNICO OFÍCIO DA COMARCA DE GOIANÉSIA DO PARÁ - PARÁ
Reconheço a(s) firma(s) por semelhança
Dou Fé. Goianésia do Pará-PA, 27 de JAN de 2017
Em testemunho da verdade
Tabelião
Silvana P. dos Santos Mendes
ESCREVENTE AUTORIZADA
CPF: 779.221.582-20

CONFERE COM O ORIGINAL
29/03/17
ASSINATURA

Nota Fiscal | Fatura de Energia Elétrica | Série B: 000126021 | CFOP: 5258/AA
Nº da Fatura: 020170100012602 1
Instalação: 17980491

celpa

Centrais Elétricas do Pará S.A

Rodovia Augusto Montenegro, km 8,5 | Belém - PA
CEP 66823-010 | CNPJ 04.895.728/0001-80
Inscrição Estadual 15.074.480-3

Para atendimento, informe este número.

Referente ao mês	Vencimento	Conta Contrato
01/2017	12/01/2017	17980491

Dados do Cliente

GERCINA SOUZA MELO
R. RONDON, MAL II * A *
GOIANESIA DO PARA 68639-000 GOIANESIA DO PARA -PA
CPF: 572.998.542-87
Tipo de Tarifa :CONVENCIONAL MONOMIA
Classificacao: Residencial Pleno MONOFASICO

Tensao Nominal: 127 V
Ul/Seq: GP01B001-2630
Nr Medidor: 2085753
Fator de Potencia: 0

Demonstrativo de Faturamento

Preço = Tarifa + Tributos

Descrição	Quantidade	Preço	Valor (R$)
Consumo	124	0,726371	90,07
Cip Ilum Pub Pref Munic			9,33
Multa			2,11
Correcao Monetaria			0,05
Juros			0,94

Prefeitura Mul. de Goianésia do Pará — Tributos

Total a pagar: **R$ 102,50**

Composição do Consumo (R$)

Compra de Energia	Transmissão	Distribuição (Celpa)	Encargos Setoriais	Tributos	Total (R$)
32,78	1,58	26,96	8,81	19,94	90,07

Histórico do Consumo (kWh)



Informações de tributos

Tributos	Base de cálculo	Aliquota (%)	Valor (R$)
ICMS	60,43	25,0000	15,11
PIS	90,07	0,9580	0,86
COFINS	90,07	4,4133	3,97

Reservado ao Fisco — Periodo Fiscal 05/01/2017

DEAG297F 8C7D9697687C 8AB83A0BDC

Informações do consumo do mês

Tarifa sem tributos (R$) 2117/2016

Nº Medidor	Leitura Anterior	Leitura Atual	Consumo	Qtde. de dias	Constante		
2085753	16.936 07/12/2016	17.060 05/01/2017	124	29	01	124	0,565540

Reaviso de Vencimento

Número do Programa Social

Mes: 12/2016 Valor(R$): 104,65

Ate a emissao desta conta nao foi identificado o pagamento d o(s) debito(s) acima. O nao pagamento ate a data 20/01/2017 implicara na suspensao do fornecimento, de acordo com Res.41 4/10 art.172 e lei 8987/95, art.6 3, inclusao SPC/SERASA e outras medidas de cobranca. Em caso de suspensao, sera con dicionado a quitacao de todos os debitos. Conf.Res.ANEEL 581 /2013 art.8 , existindo cobranca de atividade acessoria, e s eu direito solicitar a emissao de nova fatura sem a cobranca relativa. Caso ja tenha pago, favor desconsiderar reaviso.

Indicadores de continuidade

NOV/2016	DIC	FIC	DMIC
Meta Men	5,79	3,99	3,37
Meta Tri	11,58	7,98	0,00
Meta Anu	23,16	15,96	0,00
Apurado Men	0,00	0,00	0,00

Conjunto GOIANESIA1
EUSD(R$): 32,88

Datas

Emissão	Apresentação	Previsão próxima leitura
05/01/2017	05/01/2017	03/02/2017

Informações para o cliente

DEBITOS: 11/2016 R$64,71 12/2016 R$104,65
Periodos: Band. Tarif.: Verde : 08/12 - 05/01

CONFERE COM O ORIGINAL
29/03/17
ASSINATURA

V: [1.0.56.0]

GERCINA SOUZA MELO
C. Contrato: 17980491
Vencimento: 12/01/2017
Competencia: 01/2017
Valor Total: 102,50
Data de Emissao: 05/01/2017
020170100012602 1

836100000014 025000109006 001721308904 000179804919

Estado do Pará
Prefeitura Municipal de Goianésia do Pará
Secretaria Municipal da Fazenda
Departamento de Tributos e Terras

Prefeitura Municipal de Goianésia do Pará
Secretaria Mul. da Fazenda

DECLARAÇÃO

Eu, ANTONIO FRANCISCO DE SOUSA., servidor público municipal, Matricula nº 11742...; **DECLARO** para os devidos fins de direito e Regularização Fundiária de Imóvel Urbano, que compareci ao imóvel localizado na RUA URAPARÚ S/N B. FLORESTA., Perímetro Urbano, nesta cidade de Goianésia do Pará - PA, com área de 520,00 m², e por mim foi questionado aos vizinhos (vizinho 01) GEOVANI SILVA DA COSTA, CPF nº 712.168.712-72, endereço AV. TANCREDO NEVES 211, e (vizinho 02) MARCOS TRALDO FREITAS LIMA., CPF nº 288540 103-10, endereço AV. TANCREDO NEVES a respeito do direito de uso, gozo e disposição sobre o imóvel acima descrito, por parte do senhor(a) CLEIA SOUZA MELO, CPF nº 001. 922 622-54..., e foi afirmado pelos vizinhos (já qualificados), que:

VIZ 01, GEOVANI DECLARA QUE A REQUERENTE TEM MAIS DE UM ANO QUE É POSSUIDORA DO IMOVEL ACIMA CITADO.

VIZ. 02 ANTONIO DECLARA QUE A REQUERENTE, AO CONHECIMENTO DELE ELA TEM 01 ANO QUE É PROPRIETARIA DO IMÓVEL ACIMA DECLARADO.

Estado do Pará
Prefeitura Municipal de Goianésia do Pará
Secretaria Municipal de Fazenda
Departamento de Tributos e Terras

Prefeitura Municipal de Goianésia do Pará
Secretaria Mul. da Fazenda

Existe área construída no terreno ( )sim (X)não. Caso positivo: ( )madeira ( )alvenaria.

O requerente foi encontrado no local de verificação? ( ) sim (X) não .

Se não, quem foi encontrado ( ) parente ( ) pessoas desconhecidas (X) ninguém.

Em caso de parente:

Qualificação.....

.....,

Qual a justificativa pela ausência do requerente?

.....

.....

.....

Por ser verdade, firmo a presente.

Goianésia do Pará – PA, ..23..... de ..NOVEMBRO..... de 2017.

ANTONIO FRANCISCO
FISCAL – DEP. TERRAS E TRIBUTOS

VIZINHO - 1

VIZINHO - 2

Estado do Pará
Prefeitura Municipal de Goianésia do Pará
Secretaria Municipal de Fazenda
Departamento de Tributos e Terras

DECLARAÇÃO DE OCUPAÇÃO E POSSE

CLEIA SOUZA MELO, brasileiro, portador da Carteira de Identidade nº 5799683 PC/PA e CPF nº 001.922.622-54, residente e domiciliado nesta cidade de Goianésia do Pará - PA. DECLARO sob as penas da Lei, e para devidos fins de aquisição de TÍTULO DEFINITIVO DE IMÓVEL URBANO, perante o DEPARTAMENTO DE TRIBUTOS E TERRAS, que detenho a posse, justa, mansa, pacífica e de boa fé, do imóvel urbano localizado na Rua Uirapuru, s/n, Bairro Floresta - Perímetro Urbano, nesta cidade de Goianésia do Pará – PA; com área total de **520,00 m² (quinhentos e vinte metros quadrados)**. Como confrontantes: Frente com a RUA UIRAPURU; Lado direito: ANTONIO IRALDO FREITAS LIMA, RG 1503126/PA e CPF: 282.500.103-10; Lado esquerdo: FRANCISCA RODRIGUES DOS SANTOS, RG 348660/PA e CPF: 167.247.552-04, e nos fundos: CARMERINDO VENANCIO DIAS, RG 2780760/PA, e CPF: 101.118.403-68.

Declaro ainda, estar ciente que esta declaração tem efeitos estritamente de legitima posse, bem como não exclui o direito da Administração Pública de promover a adequação do imóvel nas normas legais, sem prejuízo de outras medidas cabíveis.

Goianésia do Pará – PA, 21 de Fevereiro de 2018.

Cleia Souza Melo

CLEIA SOUZA MELO

Declaração de Reconhecimento de Limite

Prefeitura Municipal de Goianésia do Pará
Secretaria Mul. da Fazenda

Eu, CLEIA SOUSA MELO, Cédula Identidade RG nº 5799683 PC/PA e CPF nº 001.922.622-54, Proprietário(a) do imóvel localizado na RUA URAPURÚ S/N, com área de 520,00 m², Perímetro Urbano, neste município de Goianésia do Pará –PA, declaro não existir nenhuma disputa ou discordância sobre os limites comuns existentes entre os imóveis confrontantes.

Por ser verdade, estando os confrontantes de pleno conhecimento e acordo com essa demarcação expressa na Planta e no memorial descritivo, ambos em anexo, declaram que reconhecem esta descrição como o limite legal entre as propriedades.

Proprietário: CLEIA SOUSA MELO.

Confrontante lateral direita: ANTONIO ARILDO FREITAS LIMA, Portador da Cédula de Identidade nº 1503126 SSP/MA e do CPF nº 282.540.103-10.

Confrontante Lateral esquerda: FRANCISCA RODRIGUES DOS SANTOS Portador da Cédula de Identidade nº 348660 SSP/PA e do CPF nº 167.247.552-04.

Confrontante fundo: CARMERINDO VENANCIO DIAS, Portador da Cédula de Identidade nº 2780760 SSP/PA e do CPF nº 101.116.402-68.

Goianésia do Pará, 22 de Agosto 2017.

Cleia Sousa Melo
Proprietário

Conf. Lat. Direita

Francisca Rodrigues dos Santos
Conf. Lat. Esquerda

Carmerindo V. Dias
Conf. Fundos

Responsável Técnico

MEMORIAL DESCRITIVO

PROPRIETÁRIO: CLEIA SOUZA MELO

LOCALIZAÇÃO: RUA UIRAPURU, S/N. BAIRRO FLORESTA PERIMETRO URBANO DE GOIANÉSIA DO PARÁ.

MUNICIPIO: GOIANÉSIA DO PARÁ **BAIRRO:** FLORESTA **ESTADO:** PARÁ

ÁREA: 520,00 m². **PERIMETRO:** 124,00 m

LIMITES E CONFRONTAÇÕES

FRENTE: RUA UIRAPURU.

FUNDOS: CARMERINDO VENANCIO DIAS.

LAT. DIREITA: ANTONIO ARILDO FREITAS LIMA.

LAT. ESQUERDA: FRANCISCA RODRIGUES DOS SANTOS.

DESCRIÇÃO DO PERIMETRO:

Partindo da estação **P-1;** definida pela coordenada plana UTM **9.575.989,136 m** Norte e **711.219,643 m** Leste, referida ao meridiano central 51° WGr; desta, segue confrontando com a Srª. Francisca Rodrigues dos Santos, com o(s) seguinte(s) azimute(s) e distância(s): 201°7'17" e 52,00 m até a estação **P-2;** desta, segue confrontando com o Srº. Carmerindo Venâncio Dias, com o(s): seguinte(s) azimute(s) e distância(s): 111°11'43" e 10,00 m até a estação **P-3;** desta, segue confrontando com o Sr°. Antonio Iraldo Freitas Lima, com o(s) seguinte(s) azimute(s) e distância(s): 21°13'33" e 52,00 m até a estação **P-4;** desta, segue confrontado com a Rua Uirapuru, com o(s) seguinte(s) azimute(s) e distância(s): 291°2'50" e 10,00 m até a estação **P-1,** ponto inicial da descrição deste perímetro.


. Todos os azimutes e distâncias, área e perímetro foram calculados no plano de projeção U T M.

Observações:

. A planta anexa é parte integrante deste memorial descritivo

Goianésia do Pará (Pará), 29 de maio de 2017.

ANTONIO GUEDES DE JESUS SILVA
Téc. Agrim. CREA-PA Nº 26022 TD
Cód. G22
RESPONSÁVEL TÉCNICO

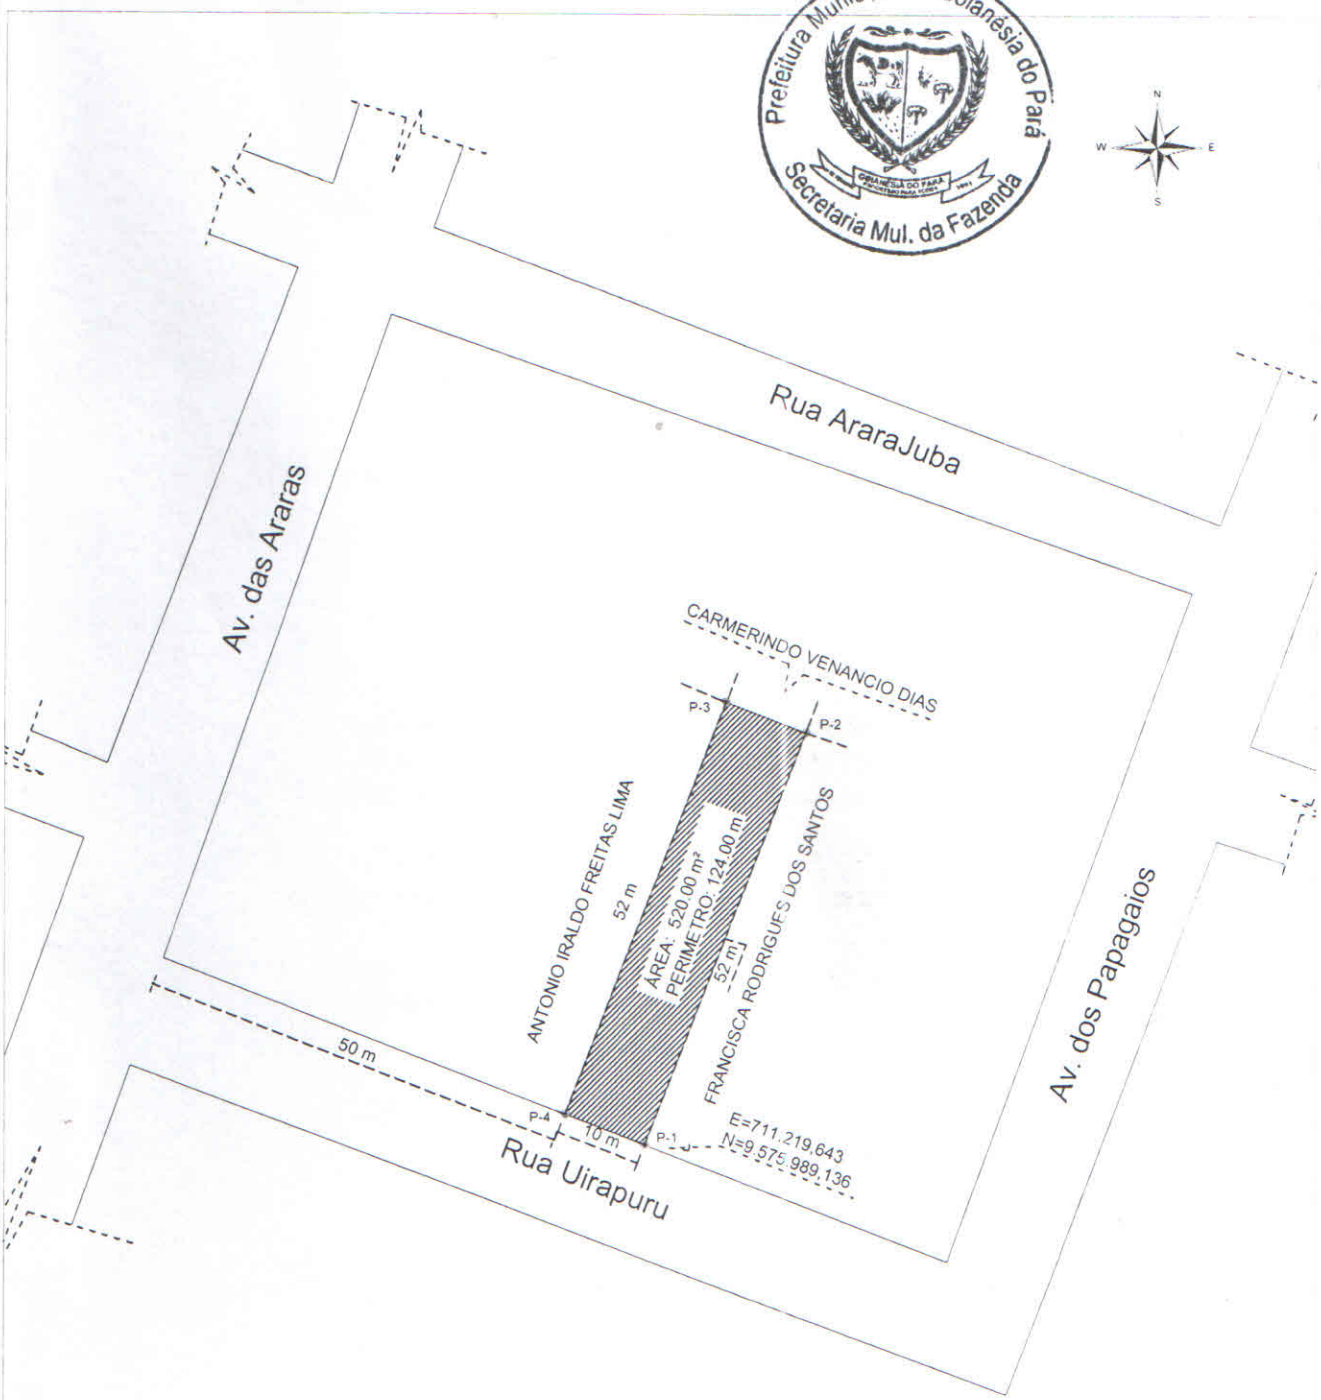

PLANTA TOPOGRAFICA

LOTE:
URBANO

OBJETIVO: REGULARIZAÇÃO	ÁREA: 520,00 m²
PROPRIETÁRIO: CLEIA SOUZA MELO	PERÍMETRO: 124,00 m
MUNICÍPIO: GOIANÉSIA DO PARÁ — UF: PA	ESCALA: 1 / 50
CÓDIGO PMGP: 1503090 — DATA: MAI/2017	LOTE: 20 A — BAIRRO: FLORESTA
RESPONSÁVEL TÉCNICO: ANTONIO GUEDES DE JESUS SILVA, AGRIMENSOR CREA 26022/TD/PA, COD. INCRA G22	PRANCHA: MAP — 29/05/2017 — 01/01

A4 = (297mm x 210mm)