



Estado de Mato Grosso
Prefeitura Municipal de Juara
Gabinete do Prefeito

Ofício nº 157/2025 - GP

Juara-MT, 14 de fevereiro de 2025.

A Excelentíssima Senhora
Vereadora Patrícia Alves Vivian da Guia
Presidente do Poder Legislativo
Juara - MT

Assunto: **Encaminhando Projeto de Lei Municipal.**

Senhora Presidente,

Através deste, encaminho a Vossa Excelência, **Projeto de Lei Municipal nº 020/2025 – Dispõe sobre a desafetação de área de Domínio Público Municipal e dá outras providências.**

Solicitamos que a presente proposta de Lei Municipal seja apreciada, discutida e ao final aprovada pelos Ilustres Vereadores, em regime de urgência, de conformidade com o artigo 29 da Lei Orgânica do Município.

Sem mais, nos colocamos a disposição para esclarecimentos que se fizerem necessários.

Atenciosamente,

Valdinei Holanda Moraes
Prefeito do Município





Estado de Mato Grosso
Prefeitura Municipal de Juara
Gabinete do Prefeito

Projeto de Lei Municipal nº 020/2025.

**Dispõe sobre a desafetação de área de
Domínio Público Municipal e dá outras
providências.**

A Câmara aprova.

Art. 1º Fica desafetada da primitiva condição de bem indisponível, passando à categoria de bem disponível, a área de terra de domínio municipal, localizada no Residencial Bandeirante, no Município e Comarca de Juara - MT, com superfície total 24.508,93m², conforme planta anexa.

Art. 2º Esta Lei entra em vigor na data de sua publicação.

Juara/MT,

Valdinei Holanda Moraes
Prefeito do Município



Estado de Mato Grosso
Prefeitura Municipal de Juara
Gabinete do Prefeito

Justificativa

Senhora Presidente,
Senhores Vereadores,


Submetemos à douta apreciação de Vossas Excelências e seus dignos pares, nos Termos da Lei Orgânica do Município, a Minuta de Projeto de Lei Municipal, que **Dispõe sobre a desafetação de área de Domínio Público Municipal e dá outras providências.**

O município foi contemplado pelo Governo Federal com 50 (cinquenta) unidades habitacionais do Programa Minha Casa Minha Vida, para atender famílias do município.

Para isso, é necessário desafetar a referida área da condição indisponível, tornando disponível.

Remeto à apreciação desta augusta Casa de Leis e seus Nobres Pares, o presente Projeto de Lei Municipal para deliberação dos Nobres Vereadores em Regime de Urgência, após as deliberações procedam a sua votação final.

Valdinei Holanda Moraes
Prefeito do Município

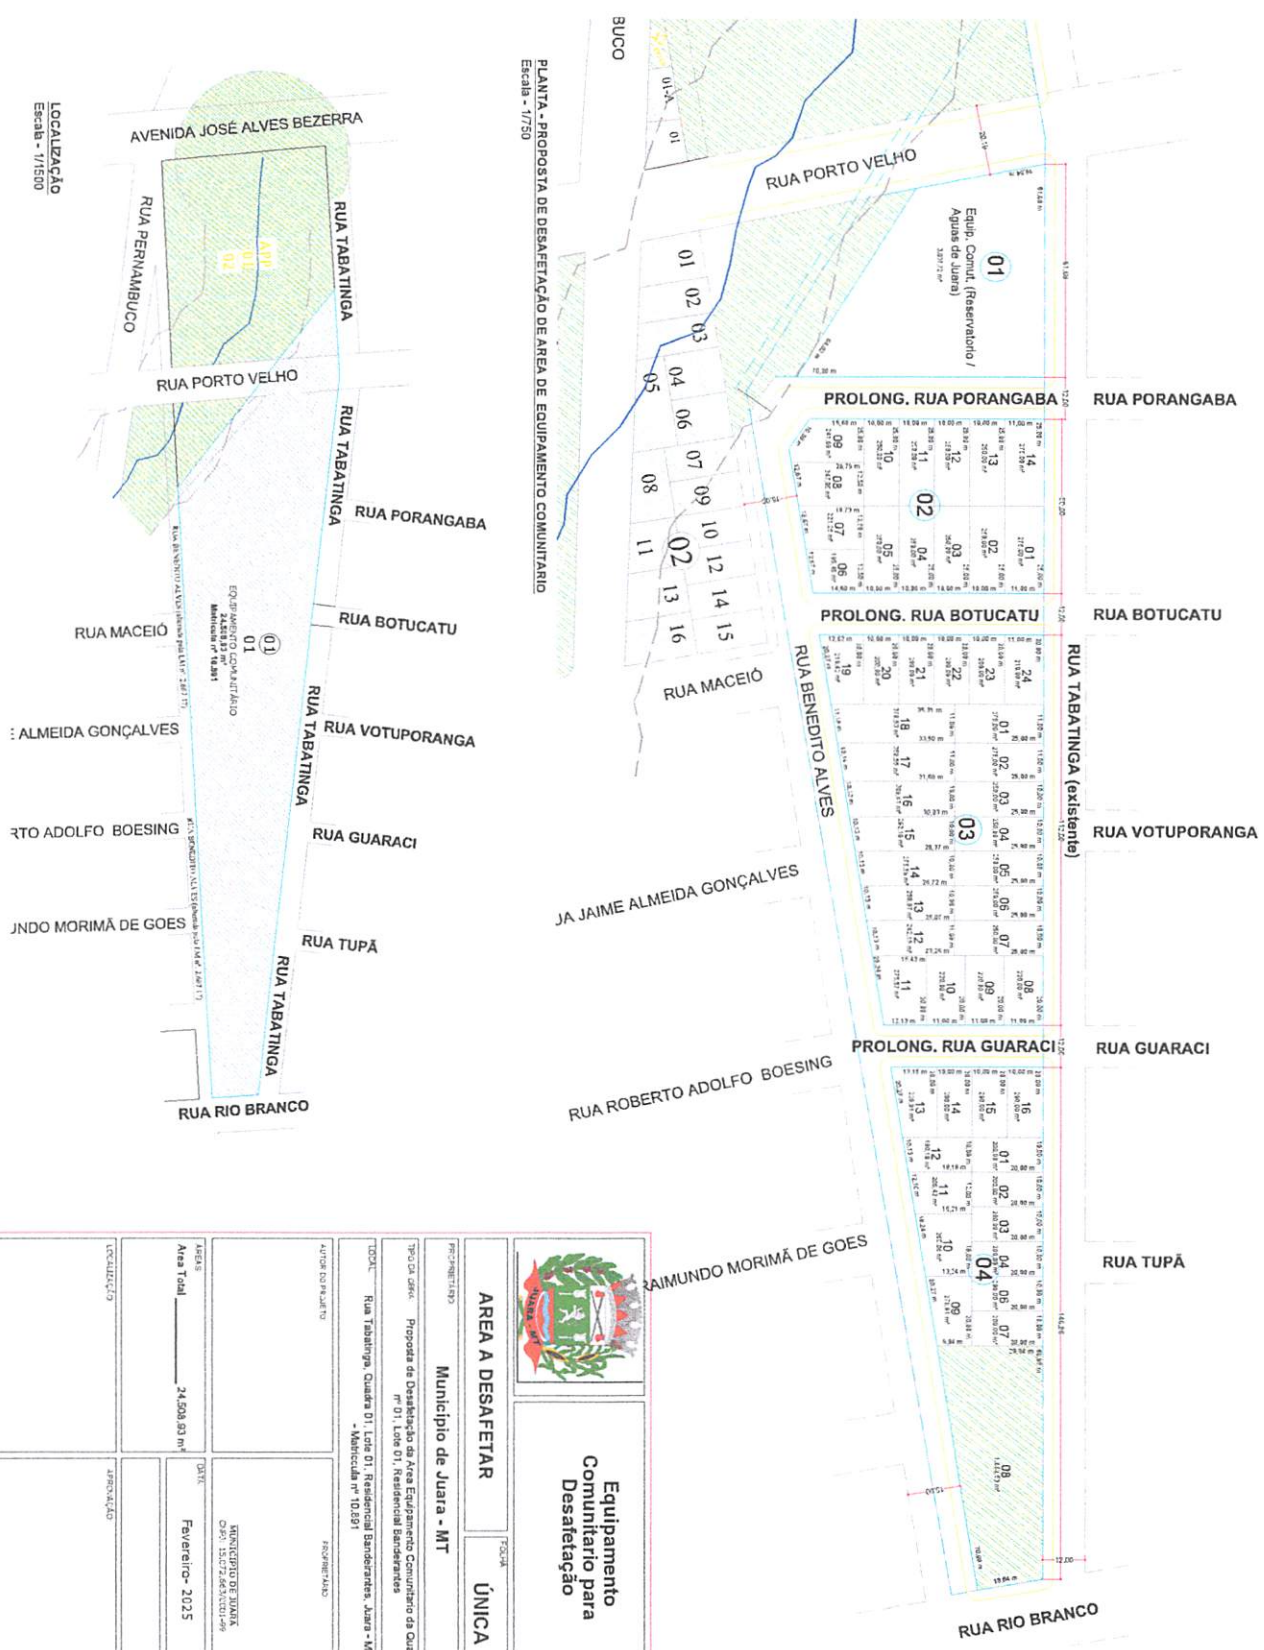

PLANTA - PROPOSTA DE DESAFETACÃO DE ÁREA DE EQUIPAMENTO COMUNITÁRIO
Escala - 1/1500

LOCALIZAÇÃO
Escala - 1/1500



Equipamento
Comunitário para
Desafetação

ÁREA A DESAFETAR

ÚNICA

Município de Juara - MT

Tipo da OBR: Proposta de Desafetação da Área Equipamento Comunitário da Quadra nº 01, Lote 01, Residencial Bandeirantes

COD: Rua Tabatinga, Quadra 01, Lote 01, Residencial Bandeirantes, Juara - MT - Matrícula nº 10.891

Autor do Projeto

Projetado

Área Total 24.508,93 m²

DATA: Fevereiro - 2025

LOCALIZAÇÃO

PROJEÇÃO